
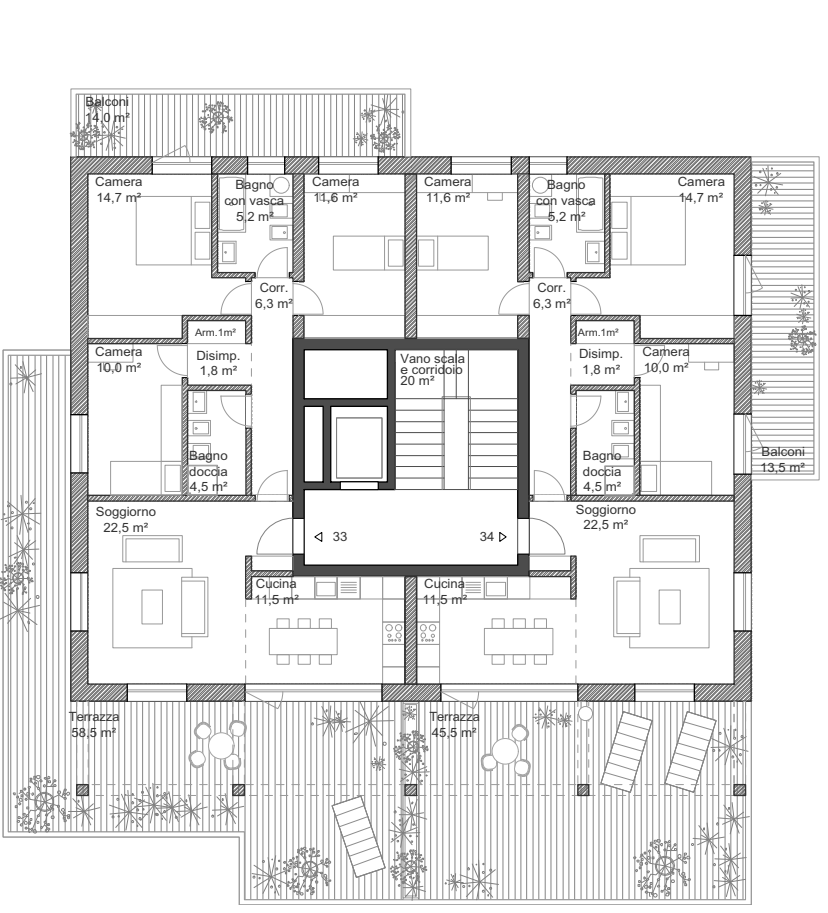
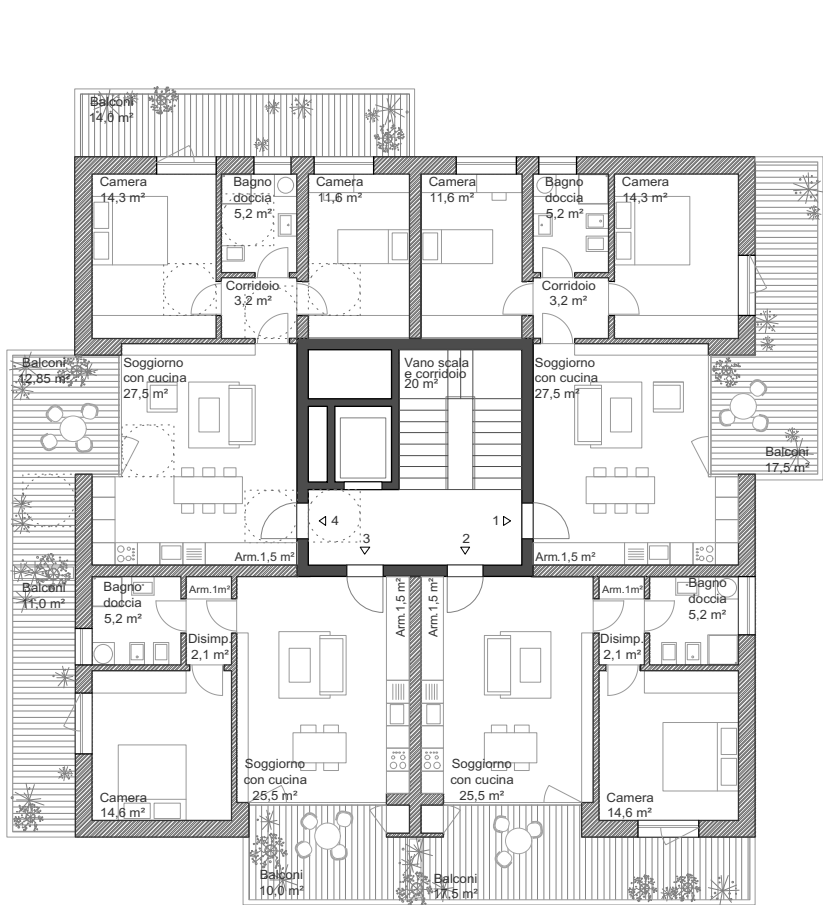
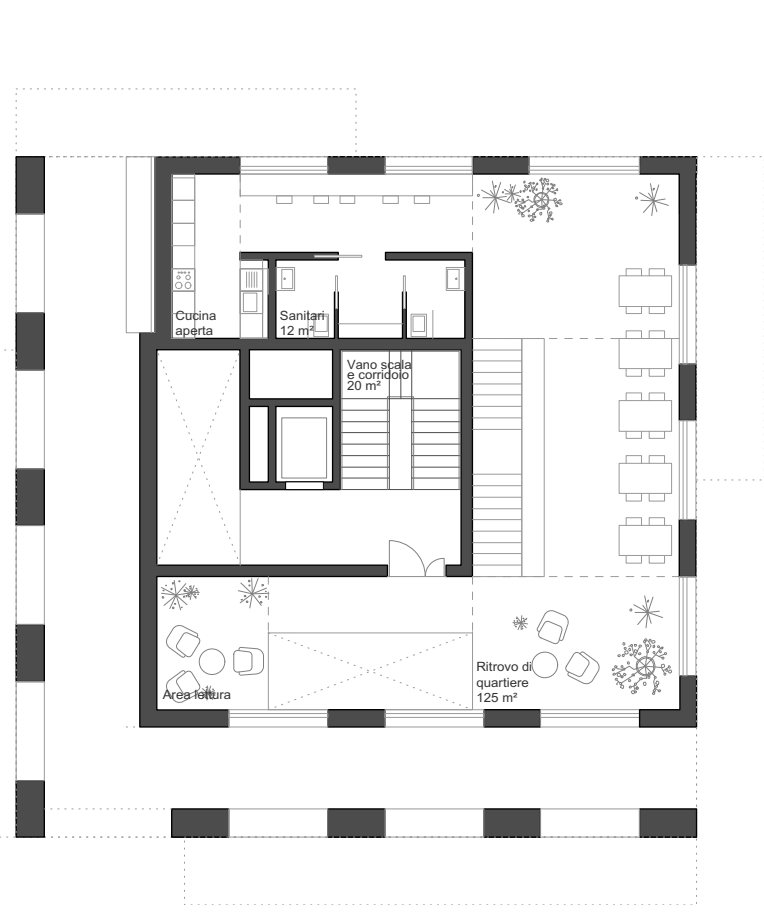
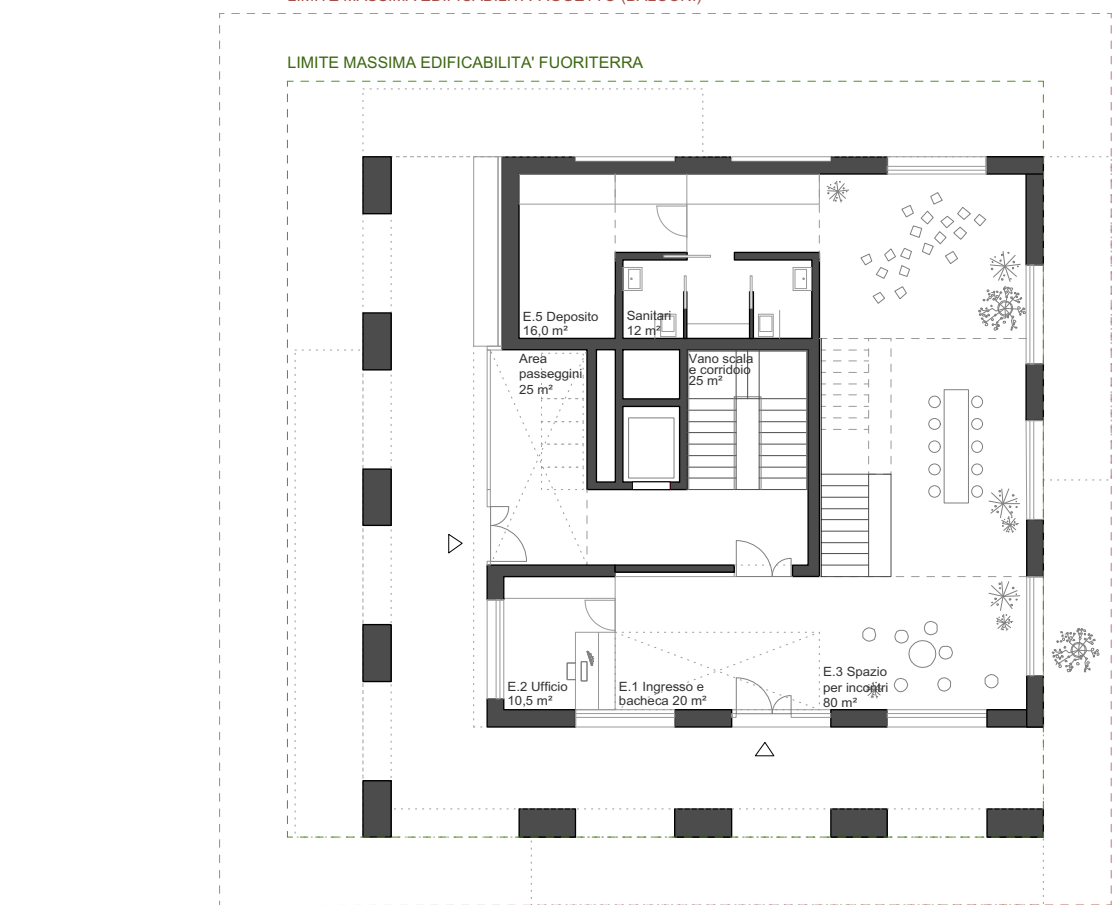
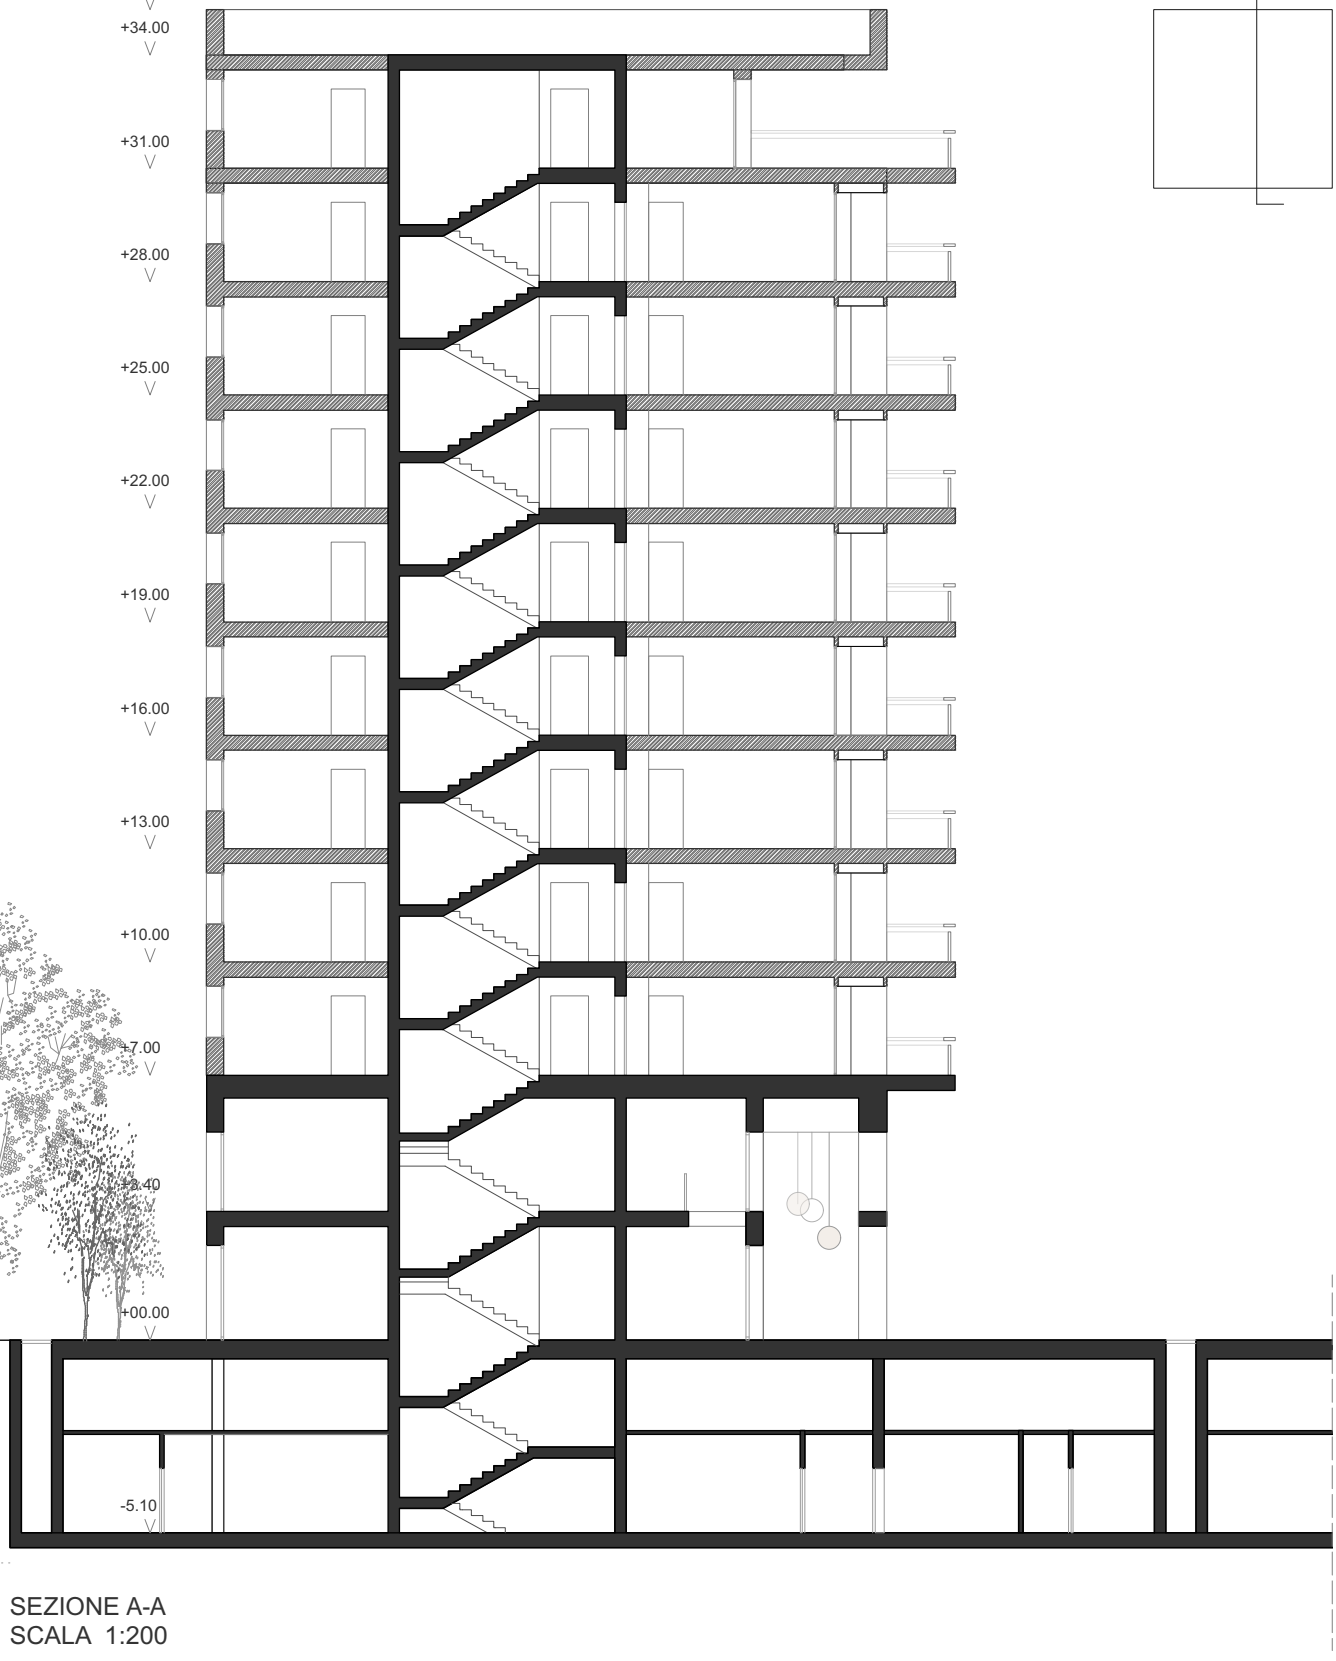
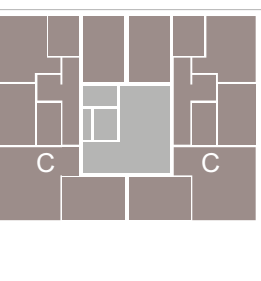
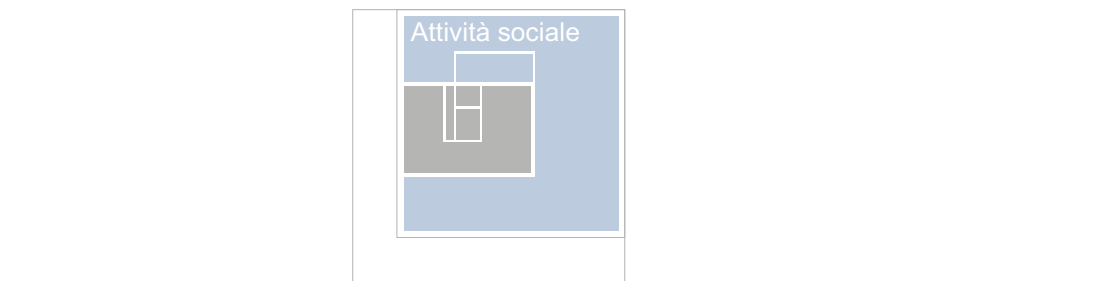
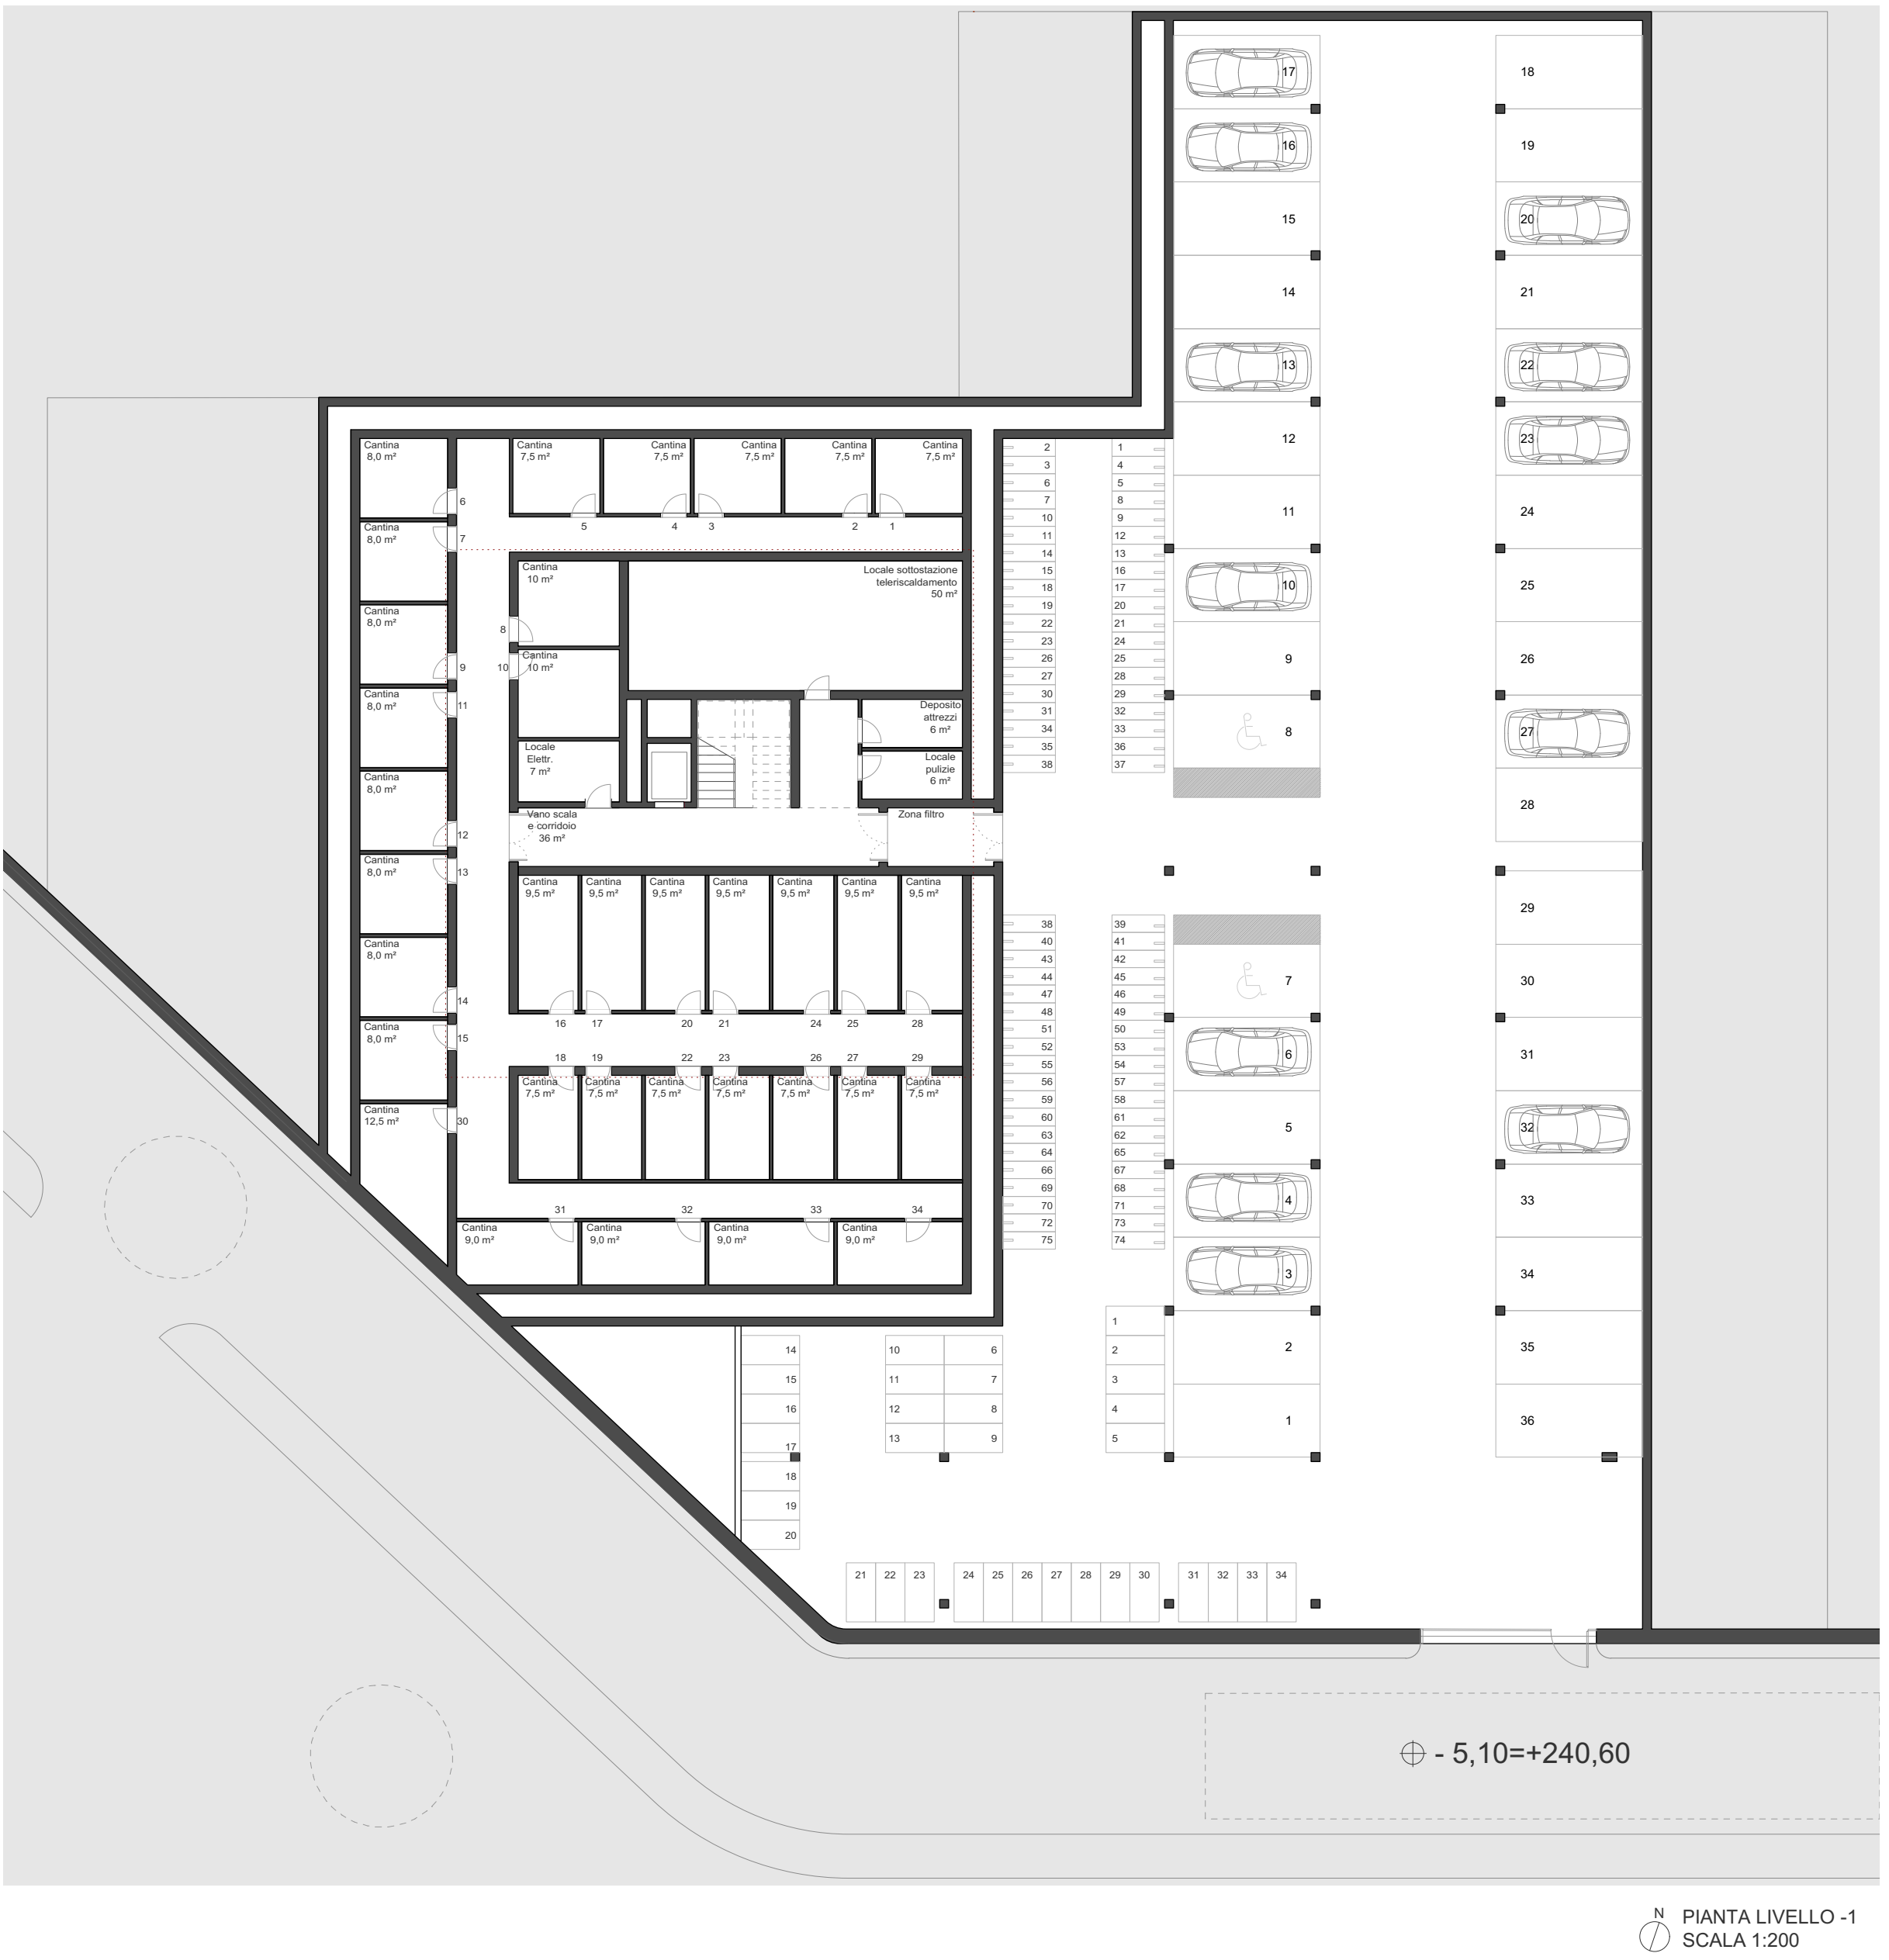


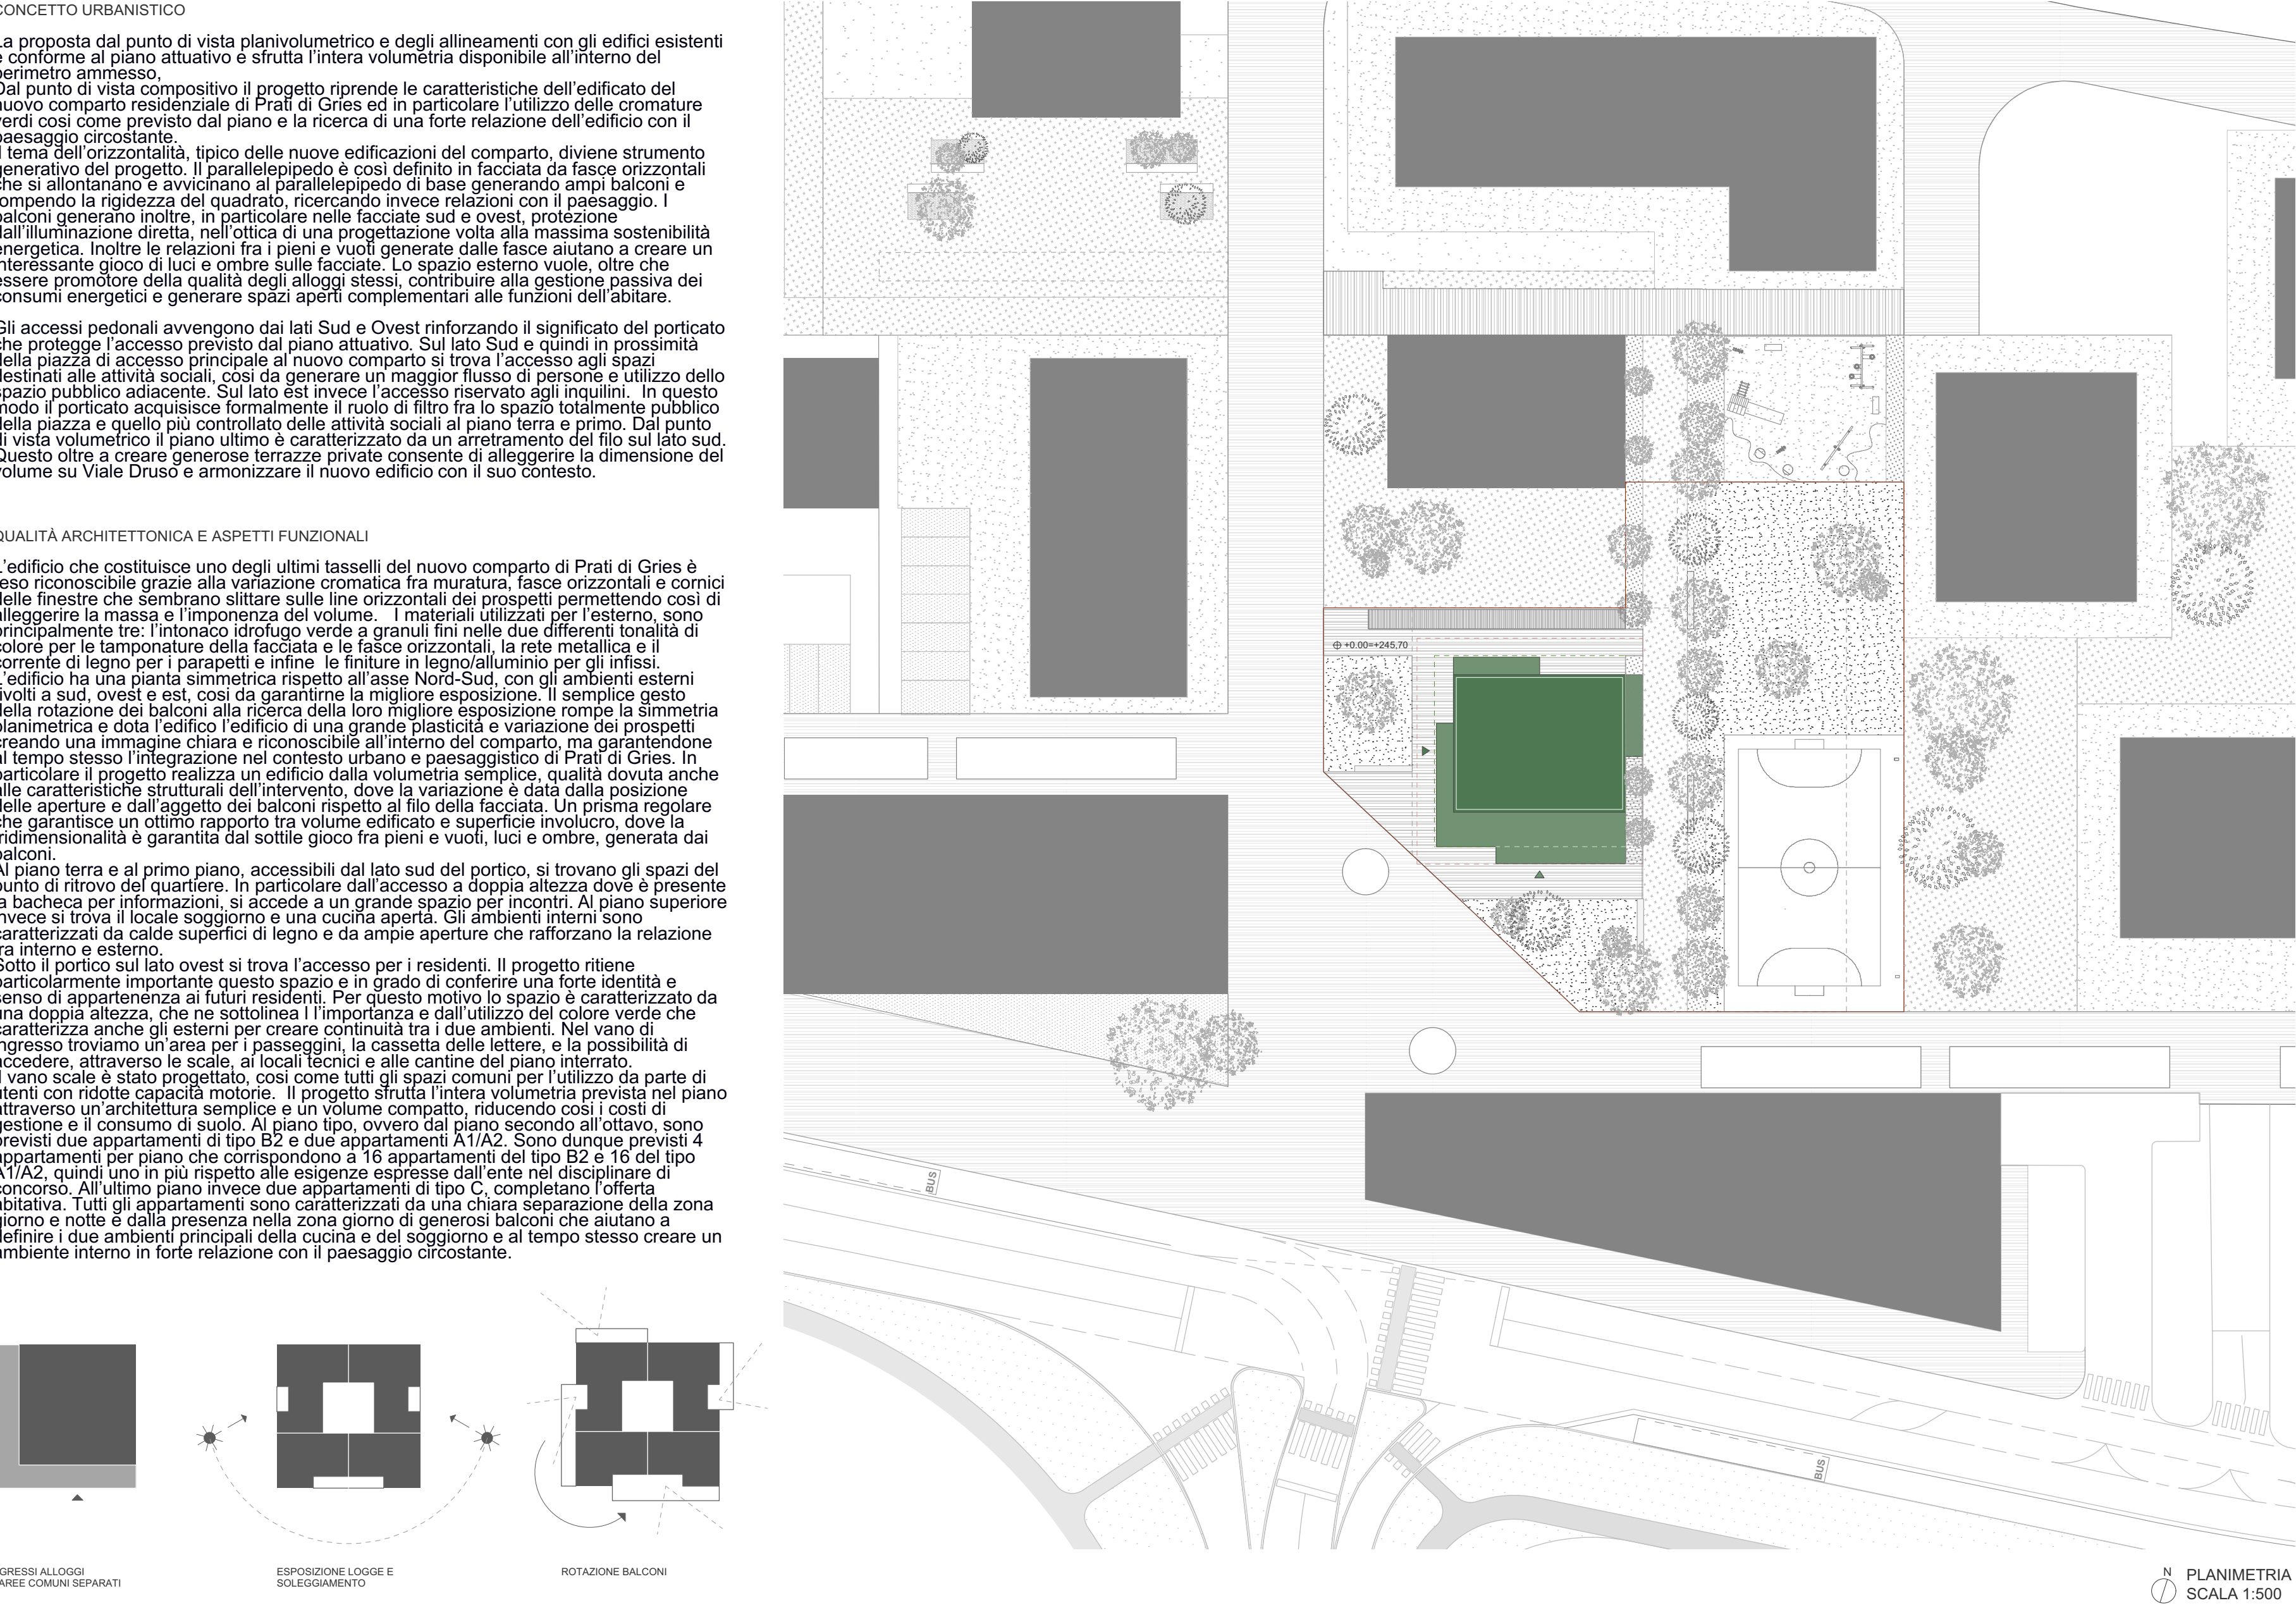

PIANTA PIANO TERRA
SCALA 1:200

PIANTA PIANO PRIMO
SCALA 1:200

PIANTA PIANO TIPO
SCALA 1:200

PIANTA PIANO ULTIMO
SCALA 1:200

