









■ Planimetria con sistemazione esterna - scala 1:500

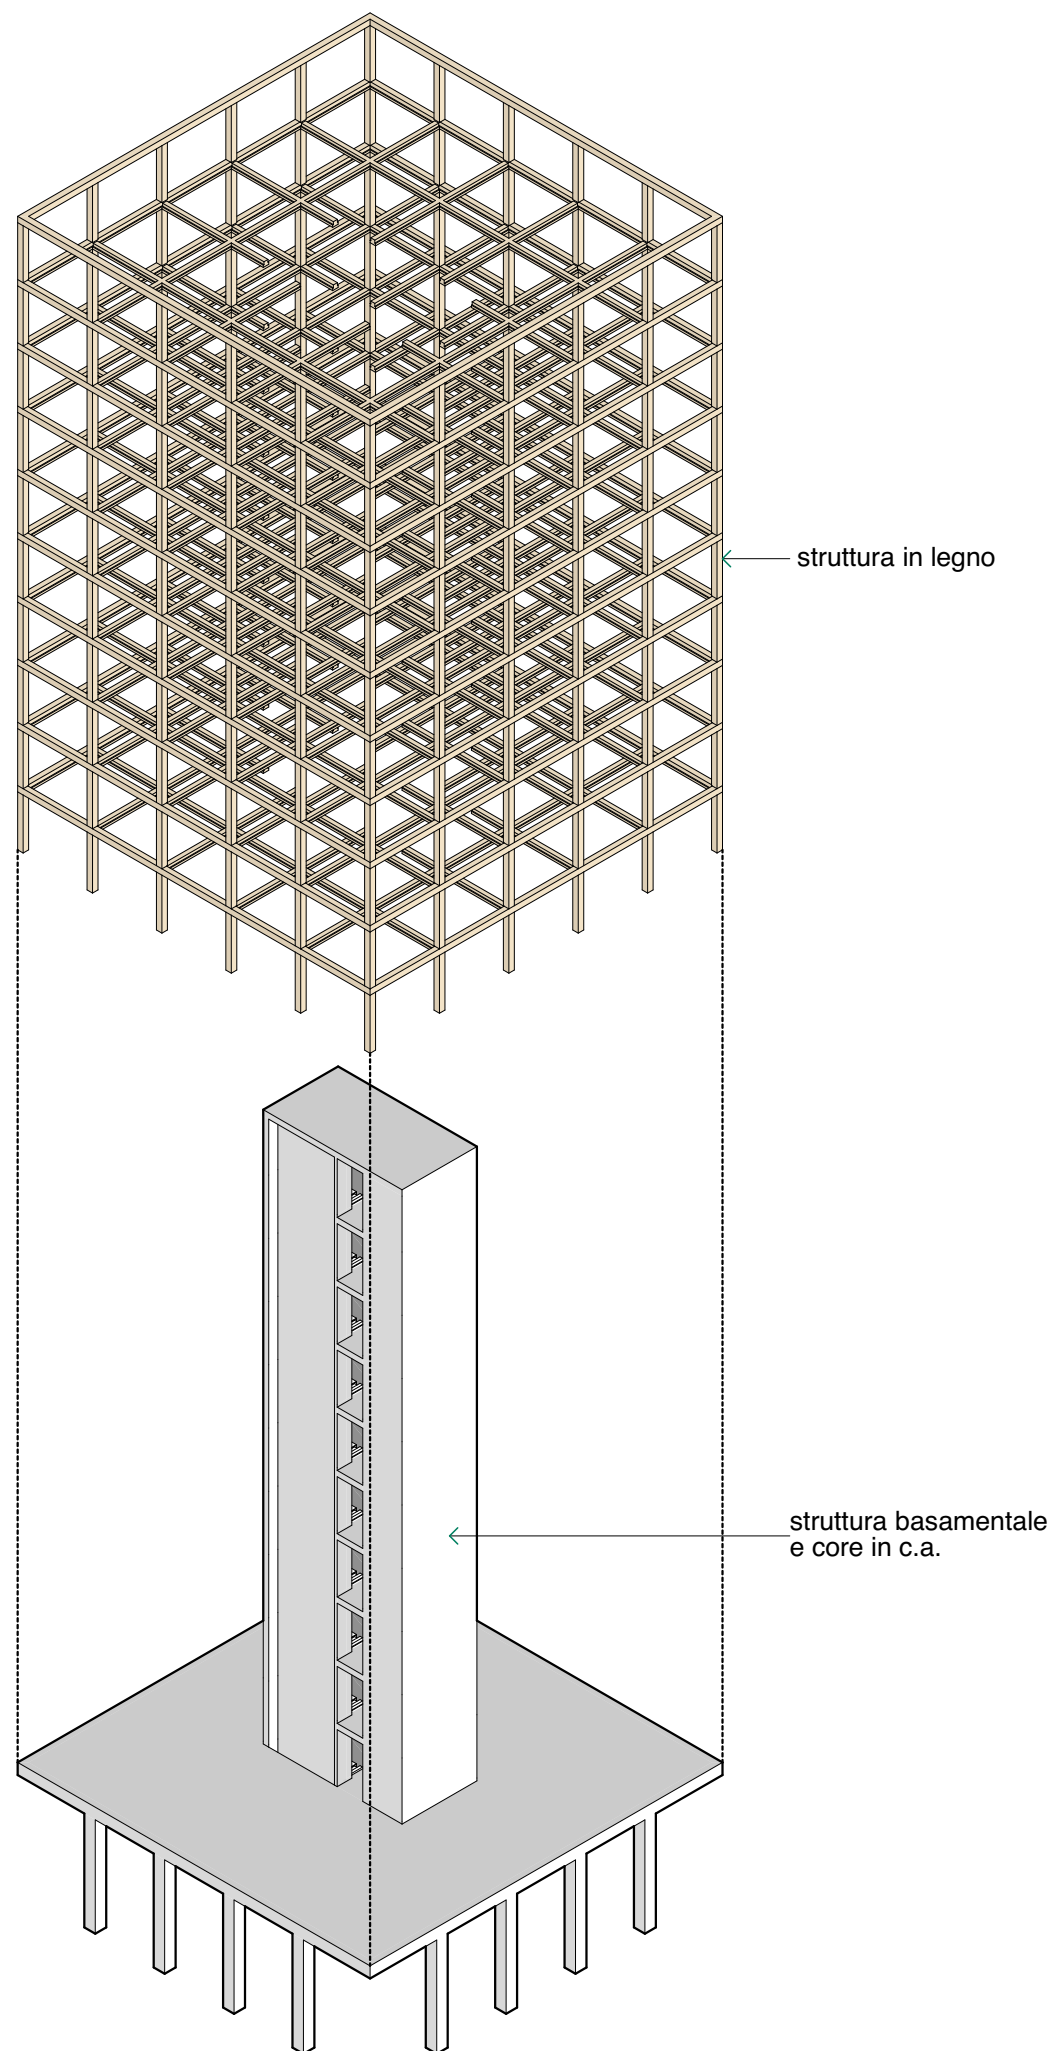


■ Concetto costruttivo




■ Vista fronte Sud

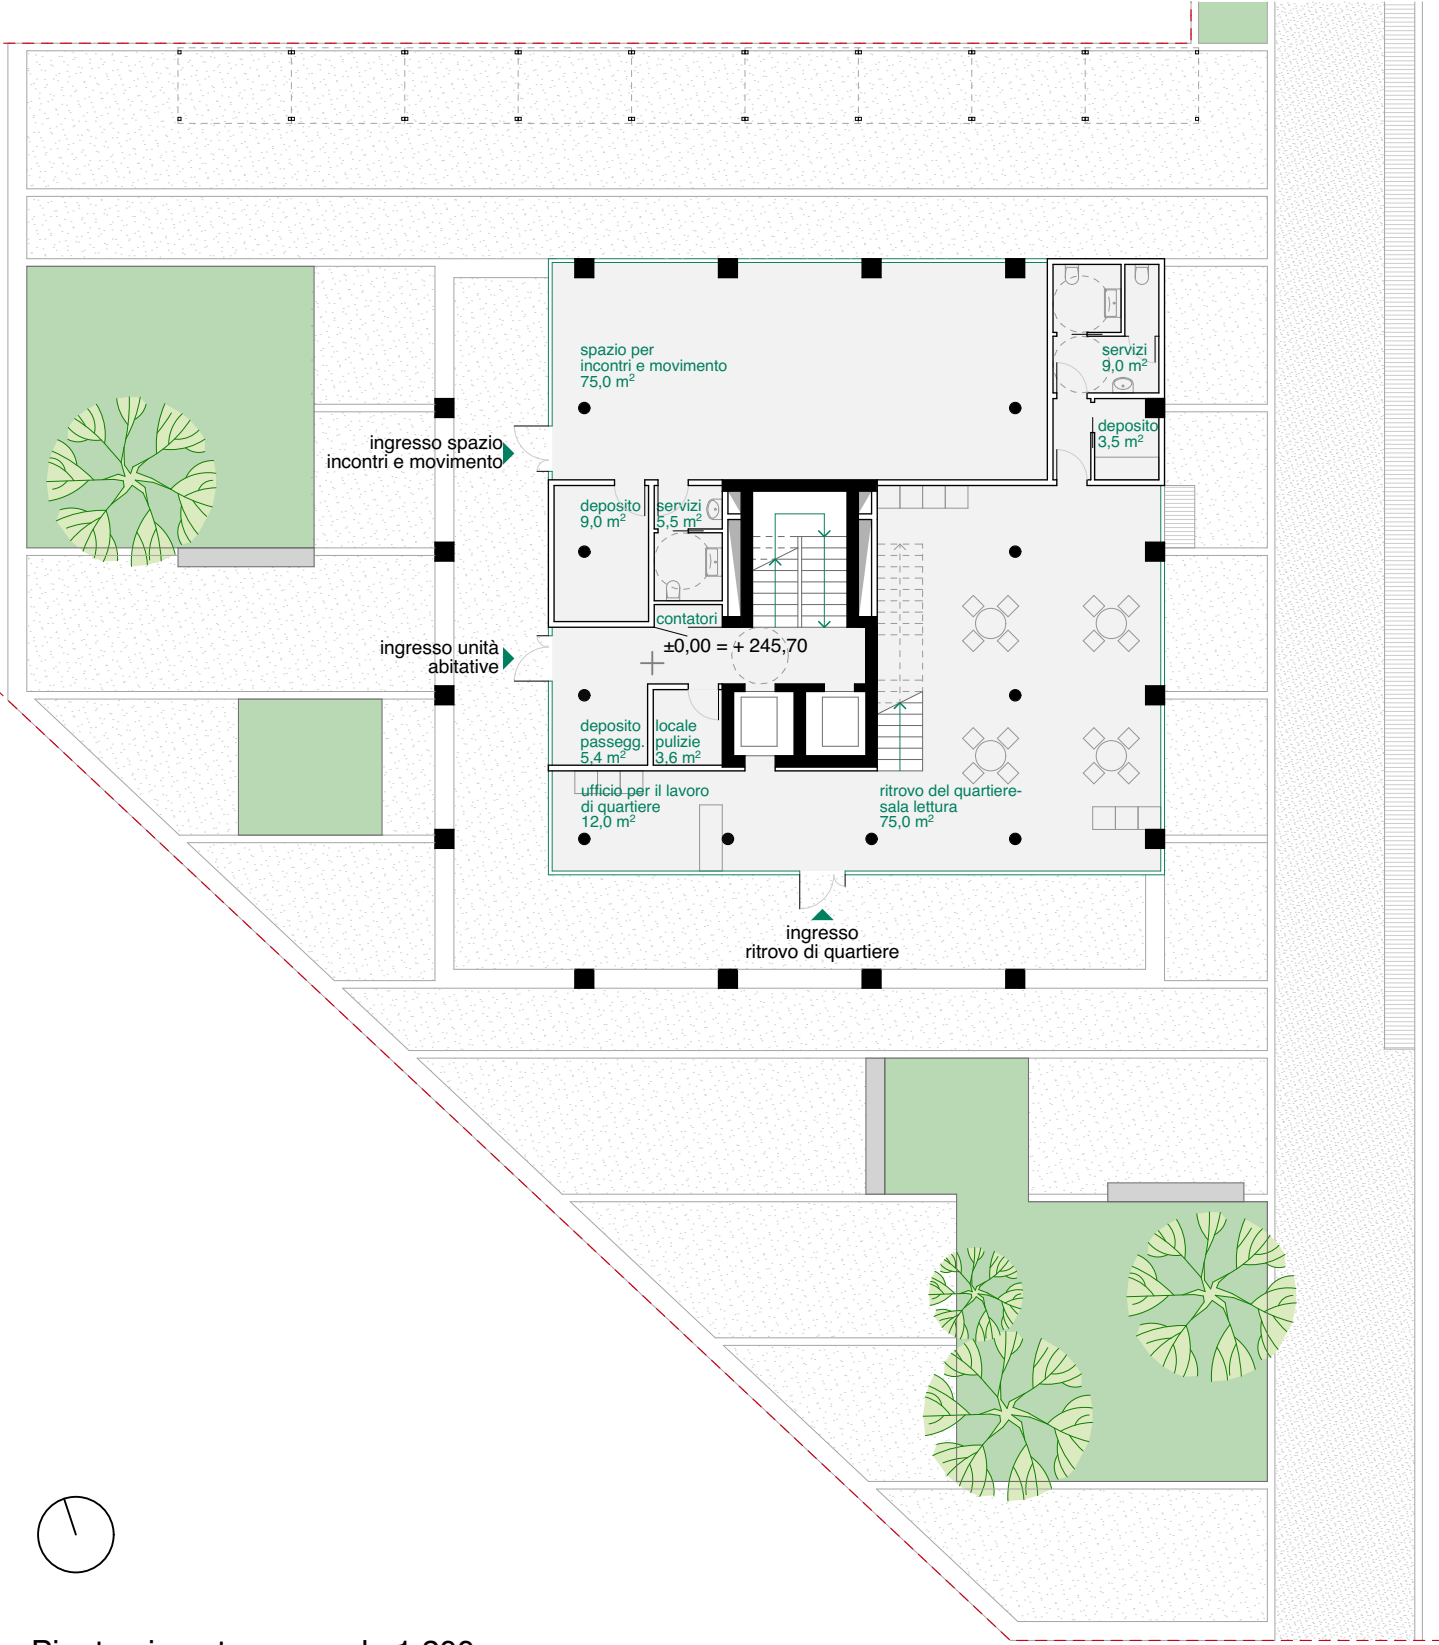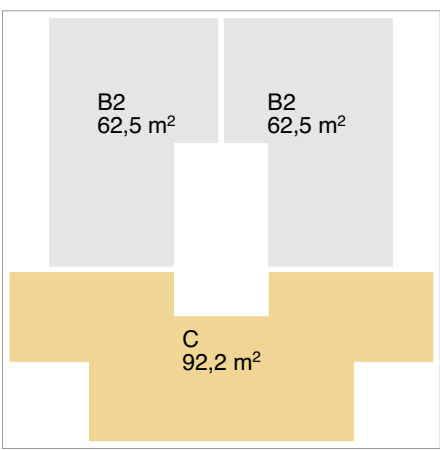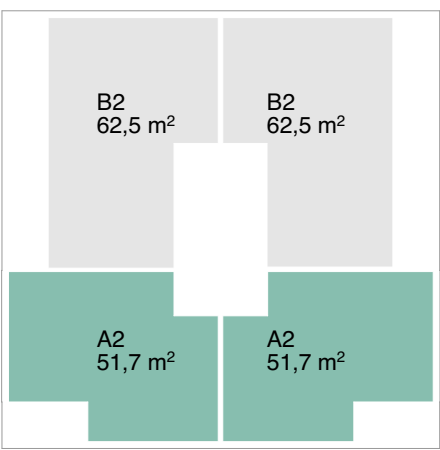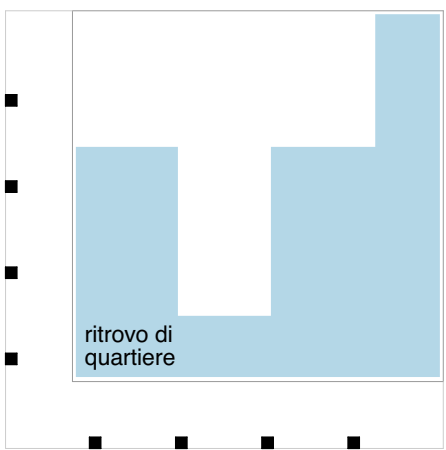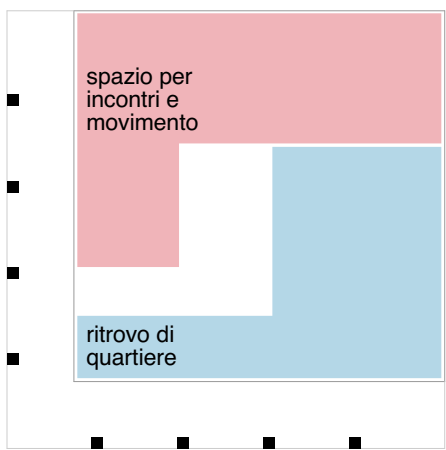


■ Pianta piano terra - scala 1:200

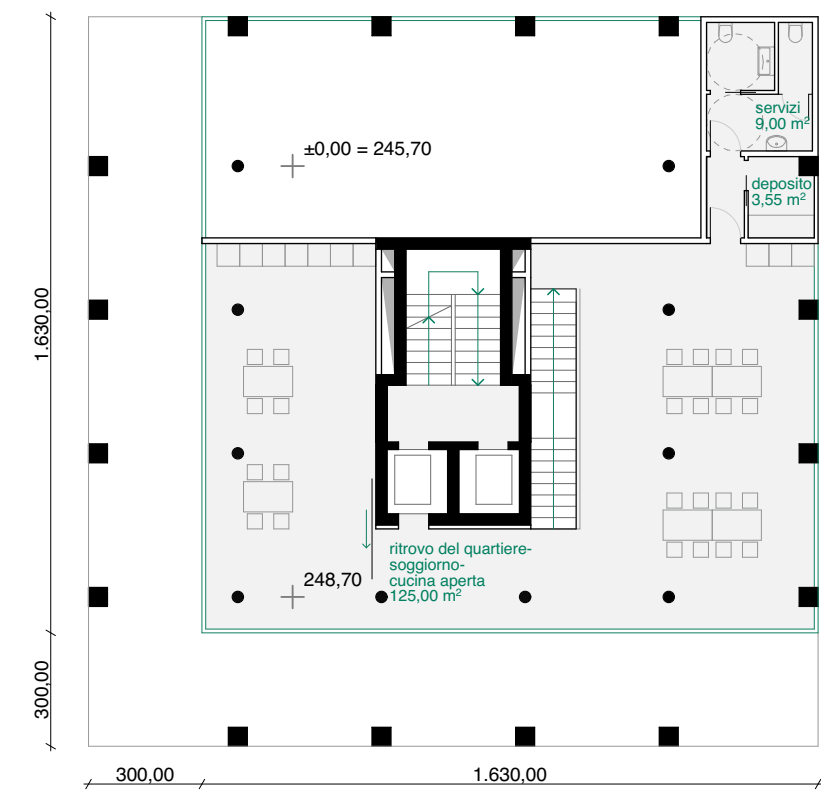


■ Pianta primo piano - scala 1:200

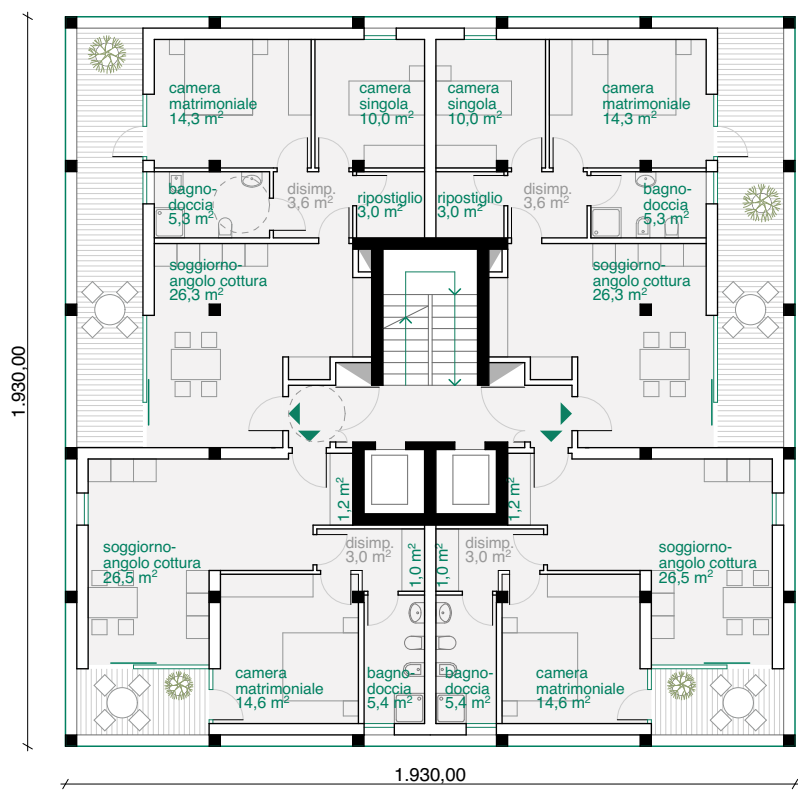


■ Pianta piano tipo - scala 1:200

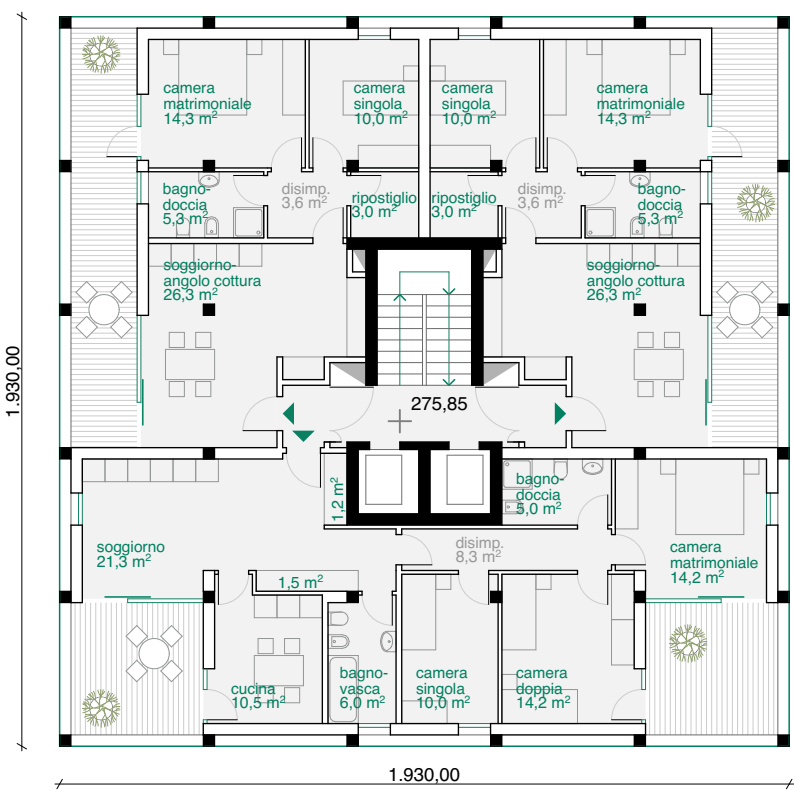


■ Pianta ultimo piano - scala 1:200

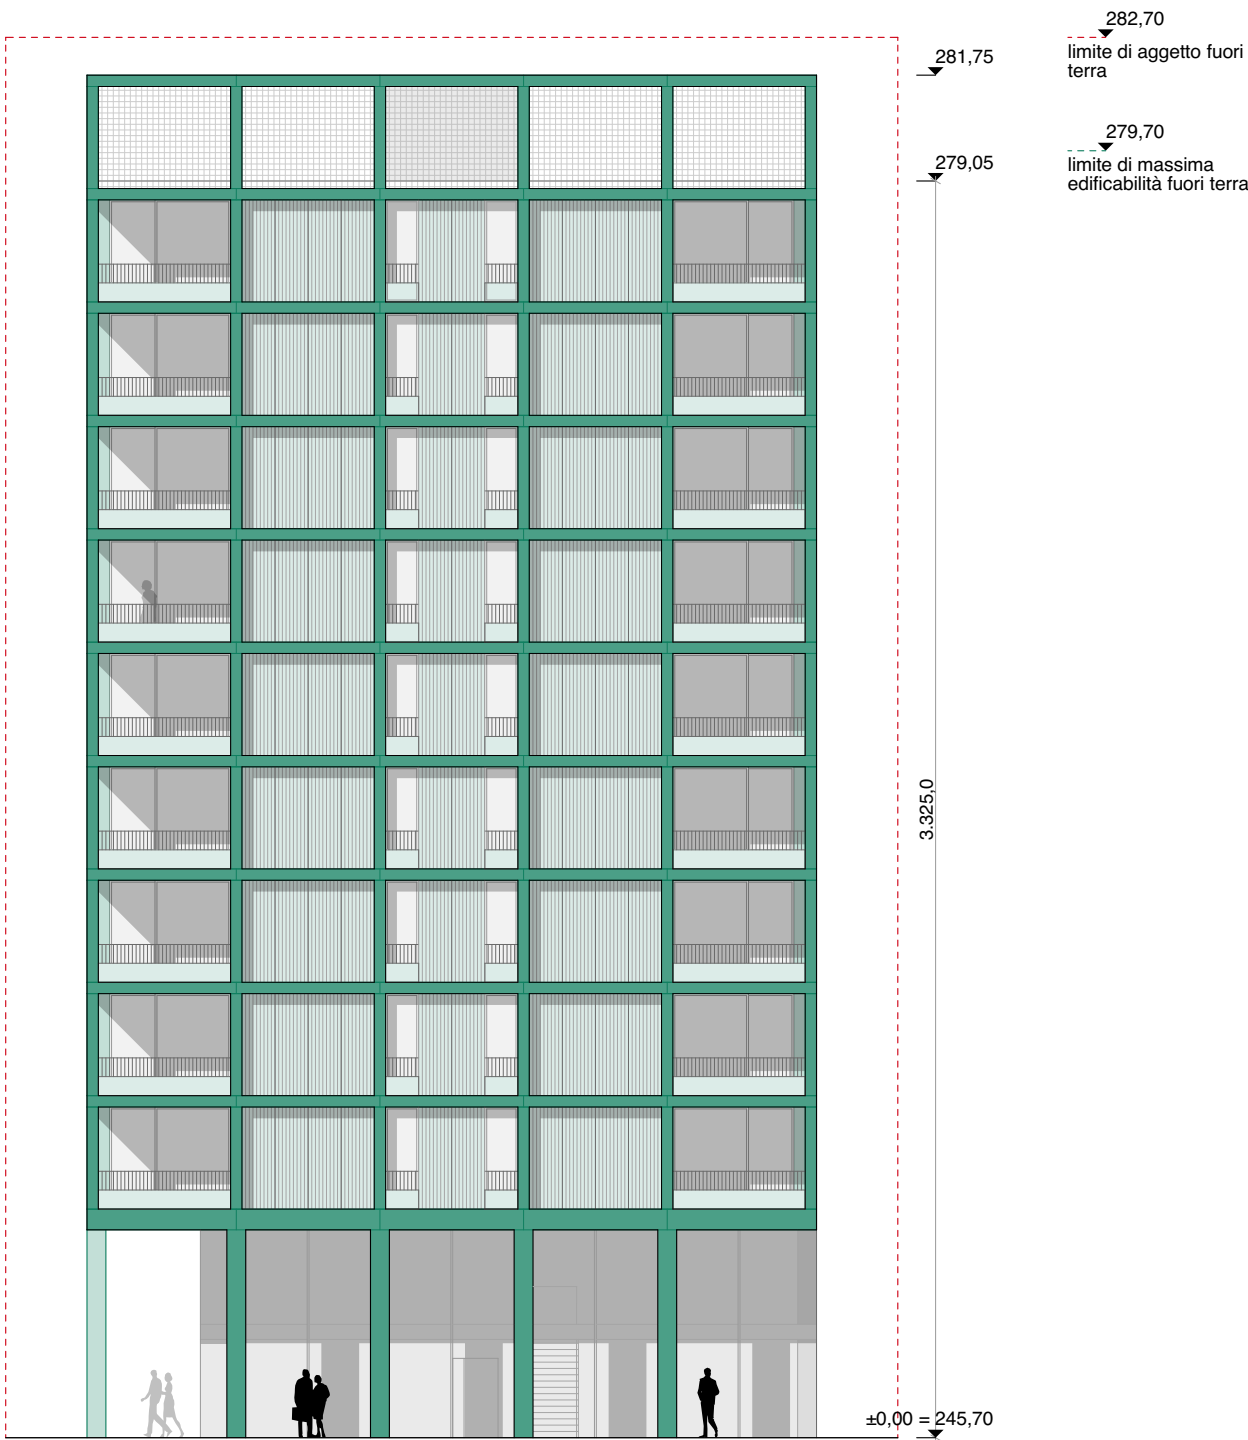


■ Prospetto Sud - scala 1:200

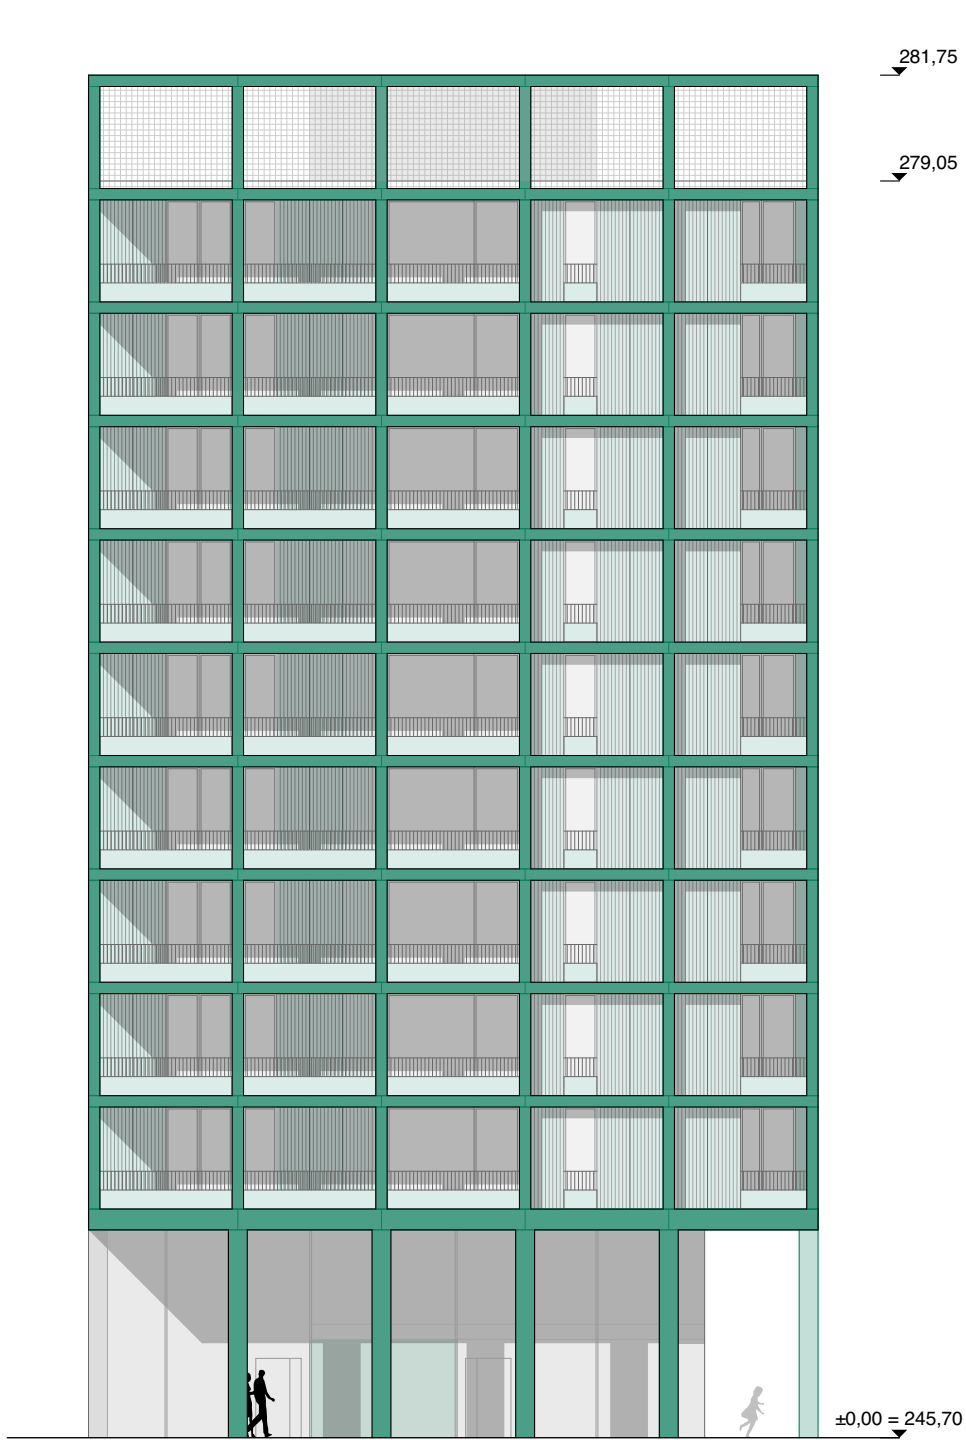

■ Prospetto Ovest - scala 1:200

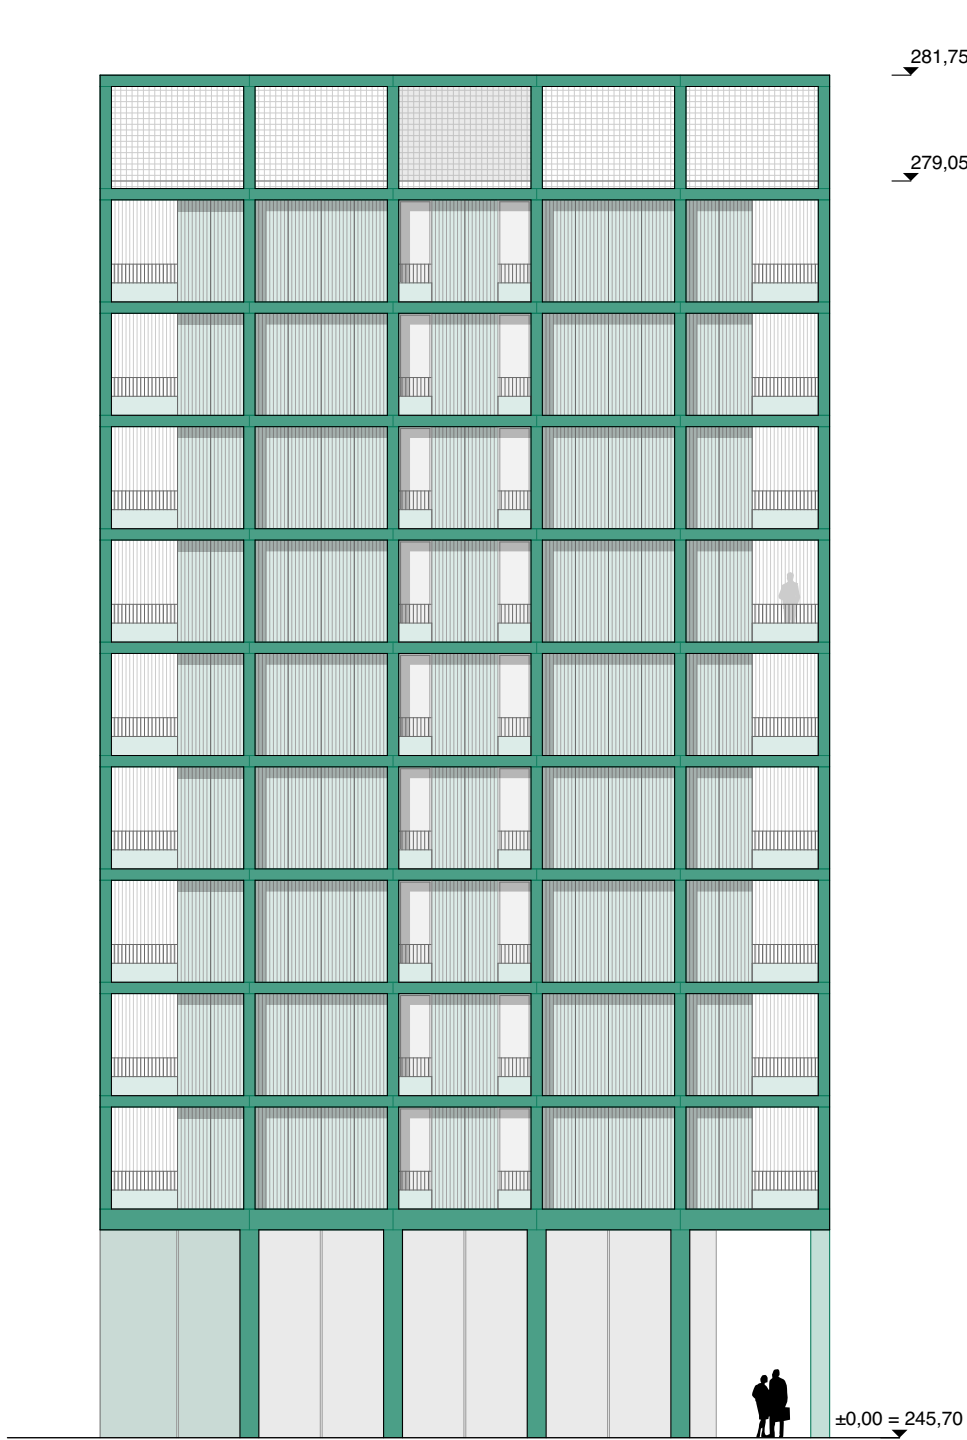

■ Prospetto Nord - scala 1:200

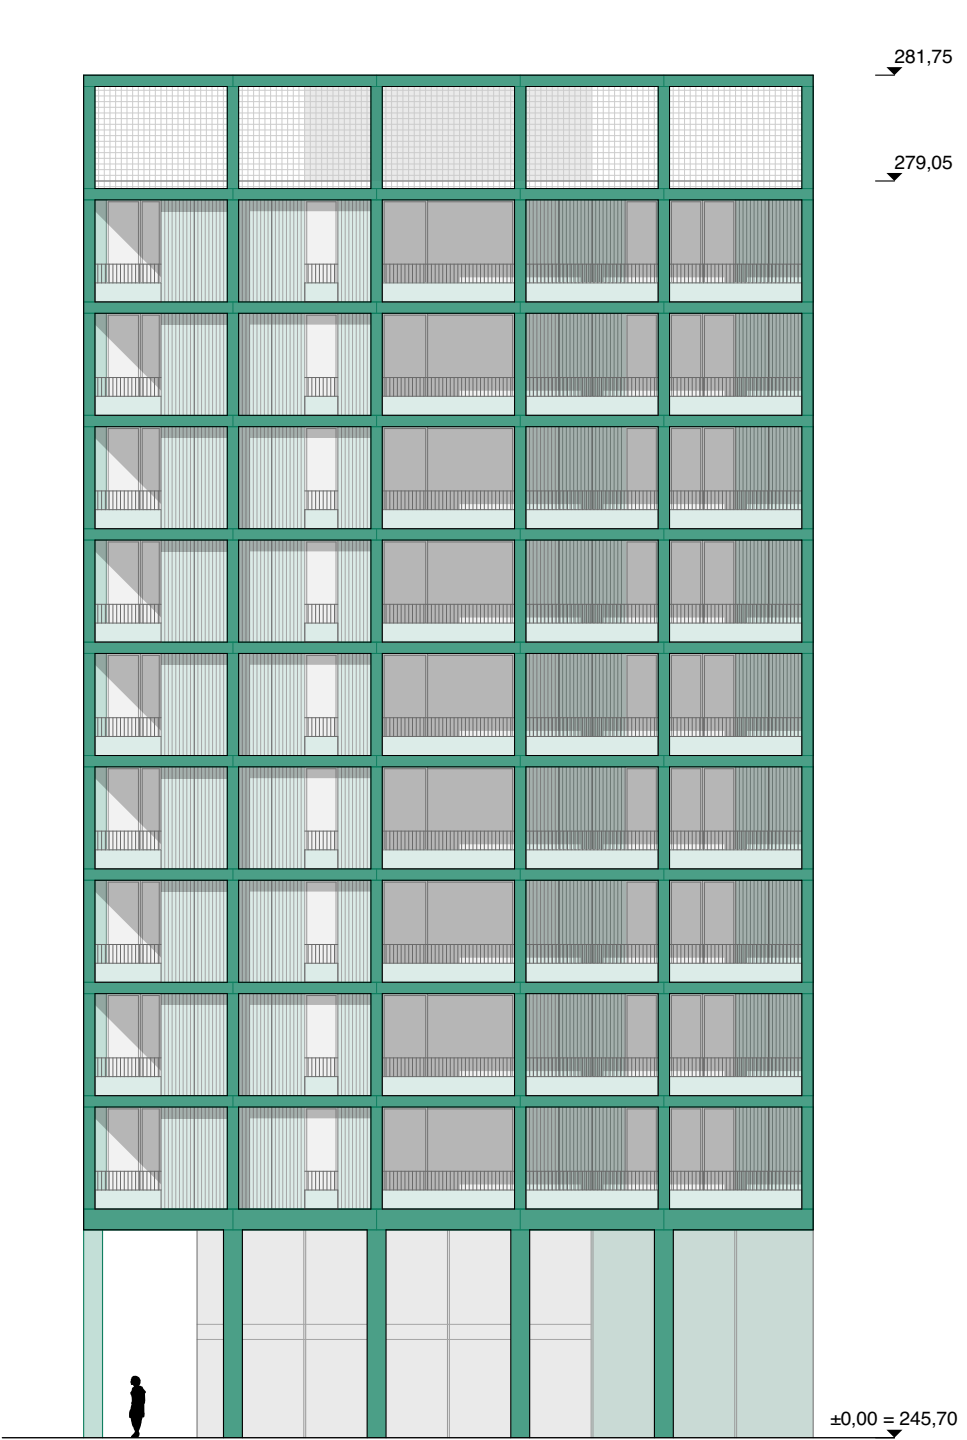

■ Prospetto Est - scala 1:200