



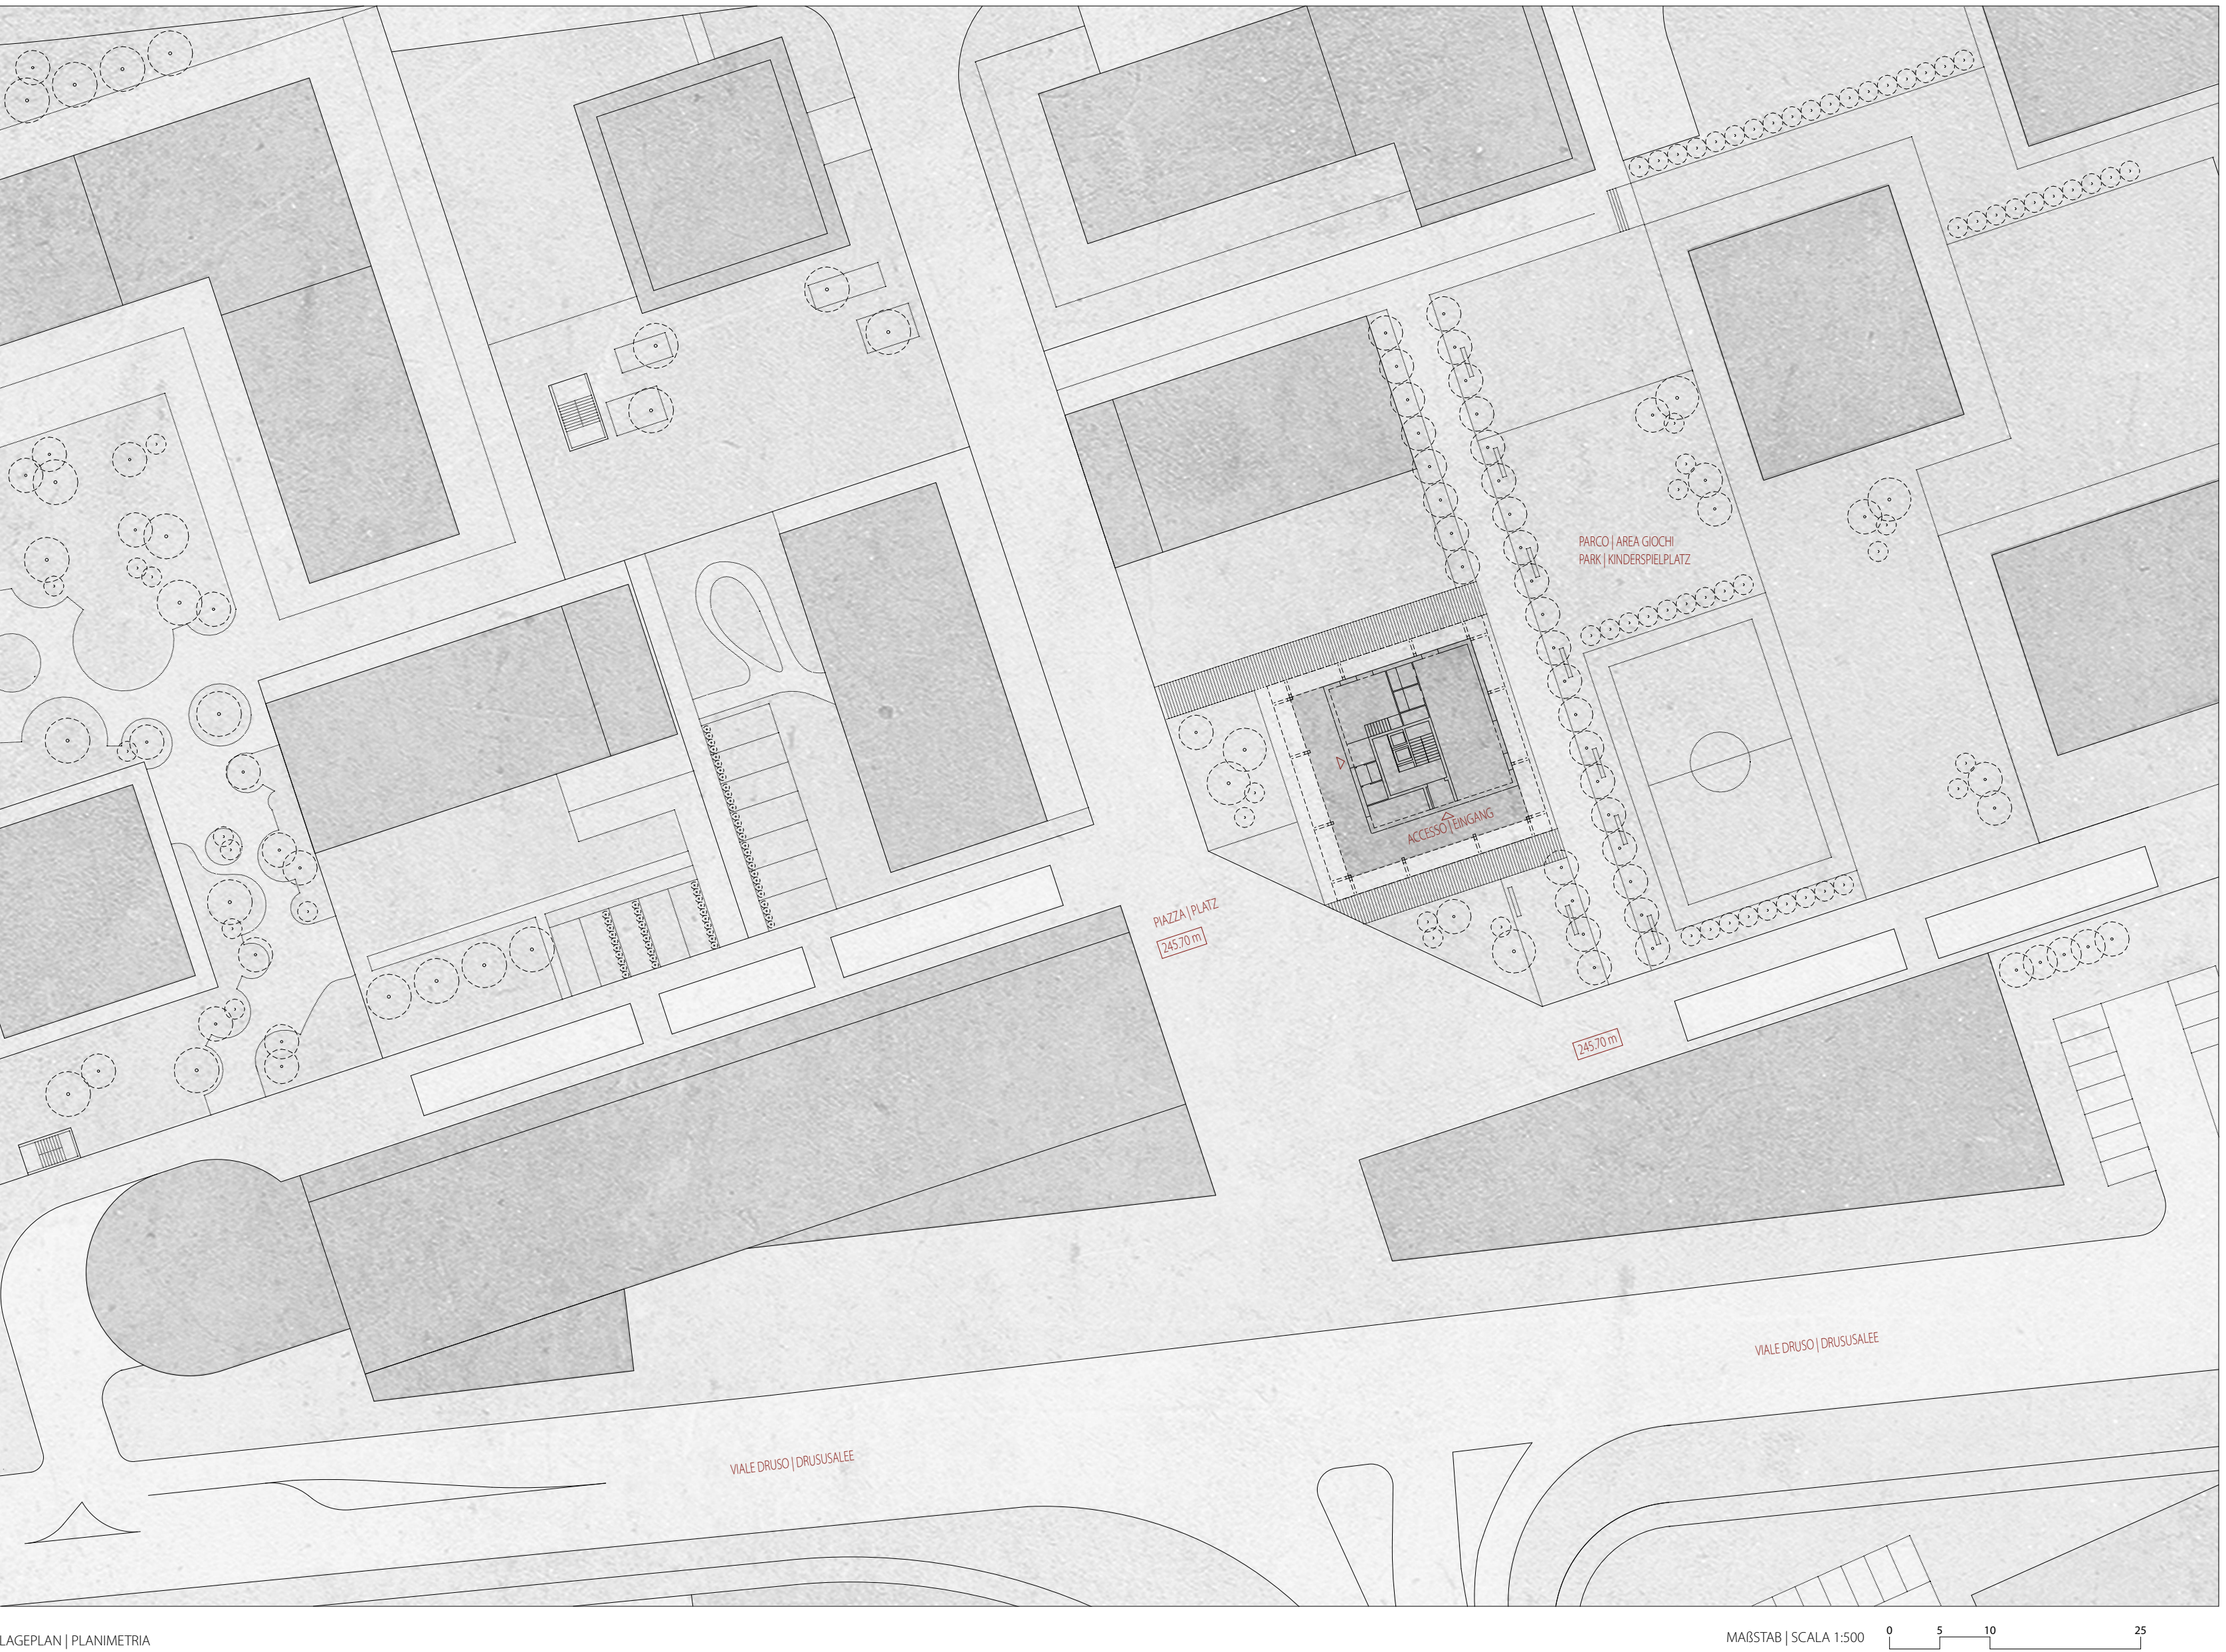

LAGEPLAN | PLANIMETRIA

MAßSTAB | SCALA 1:500

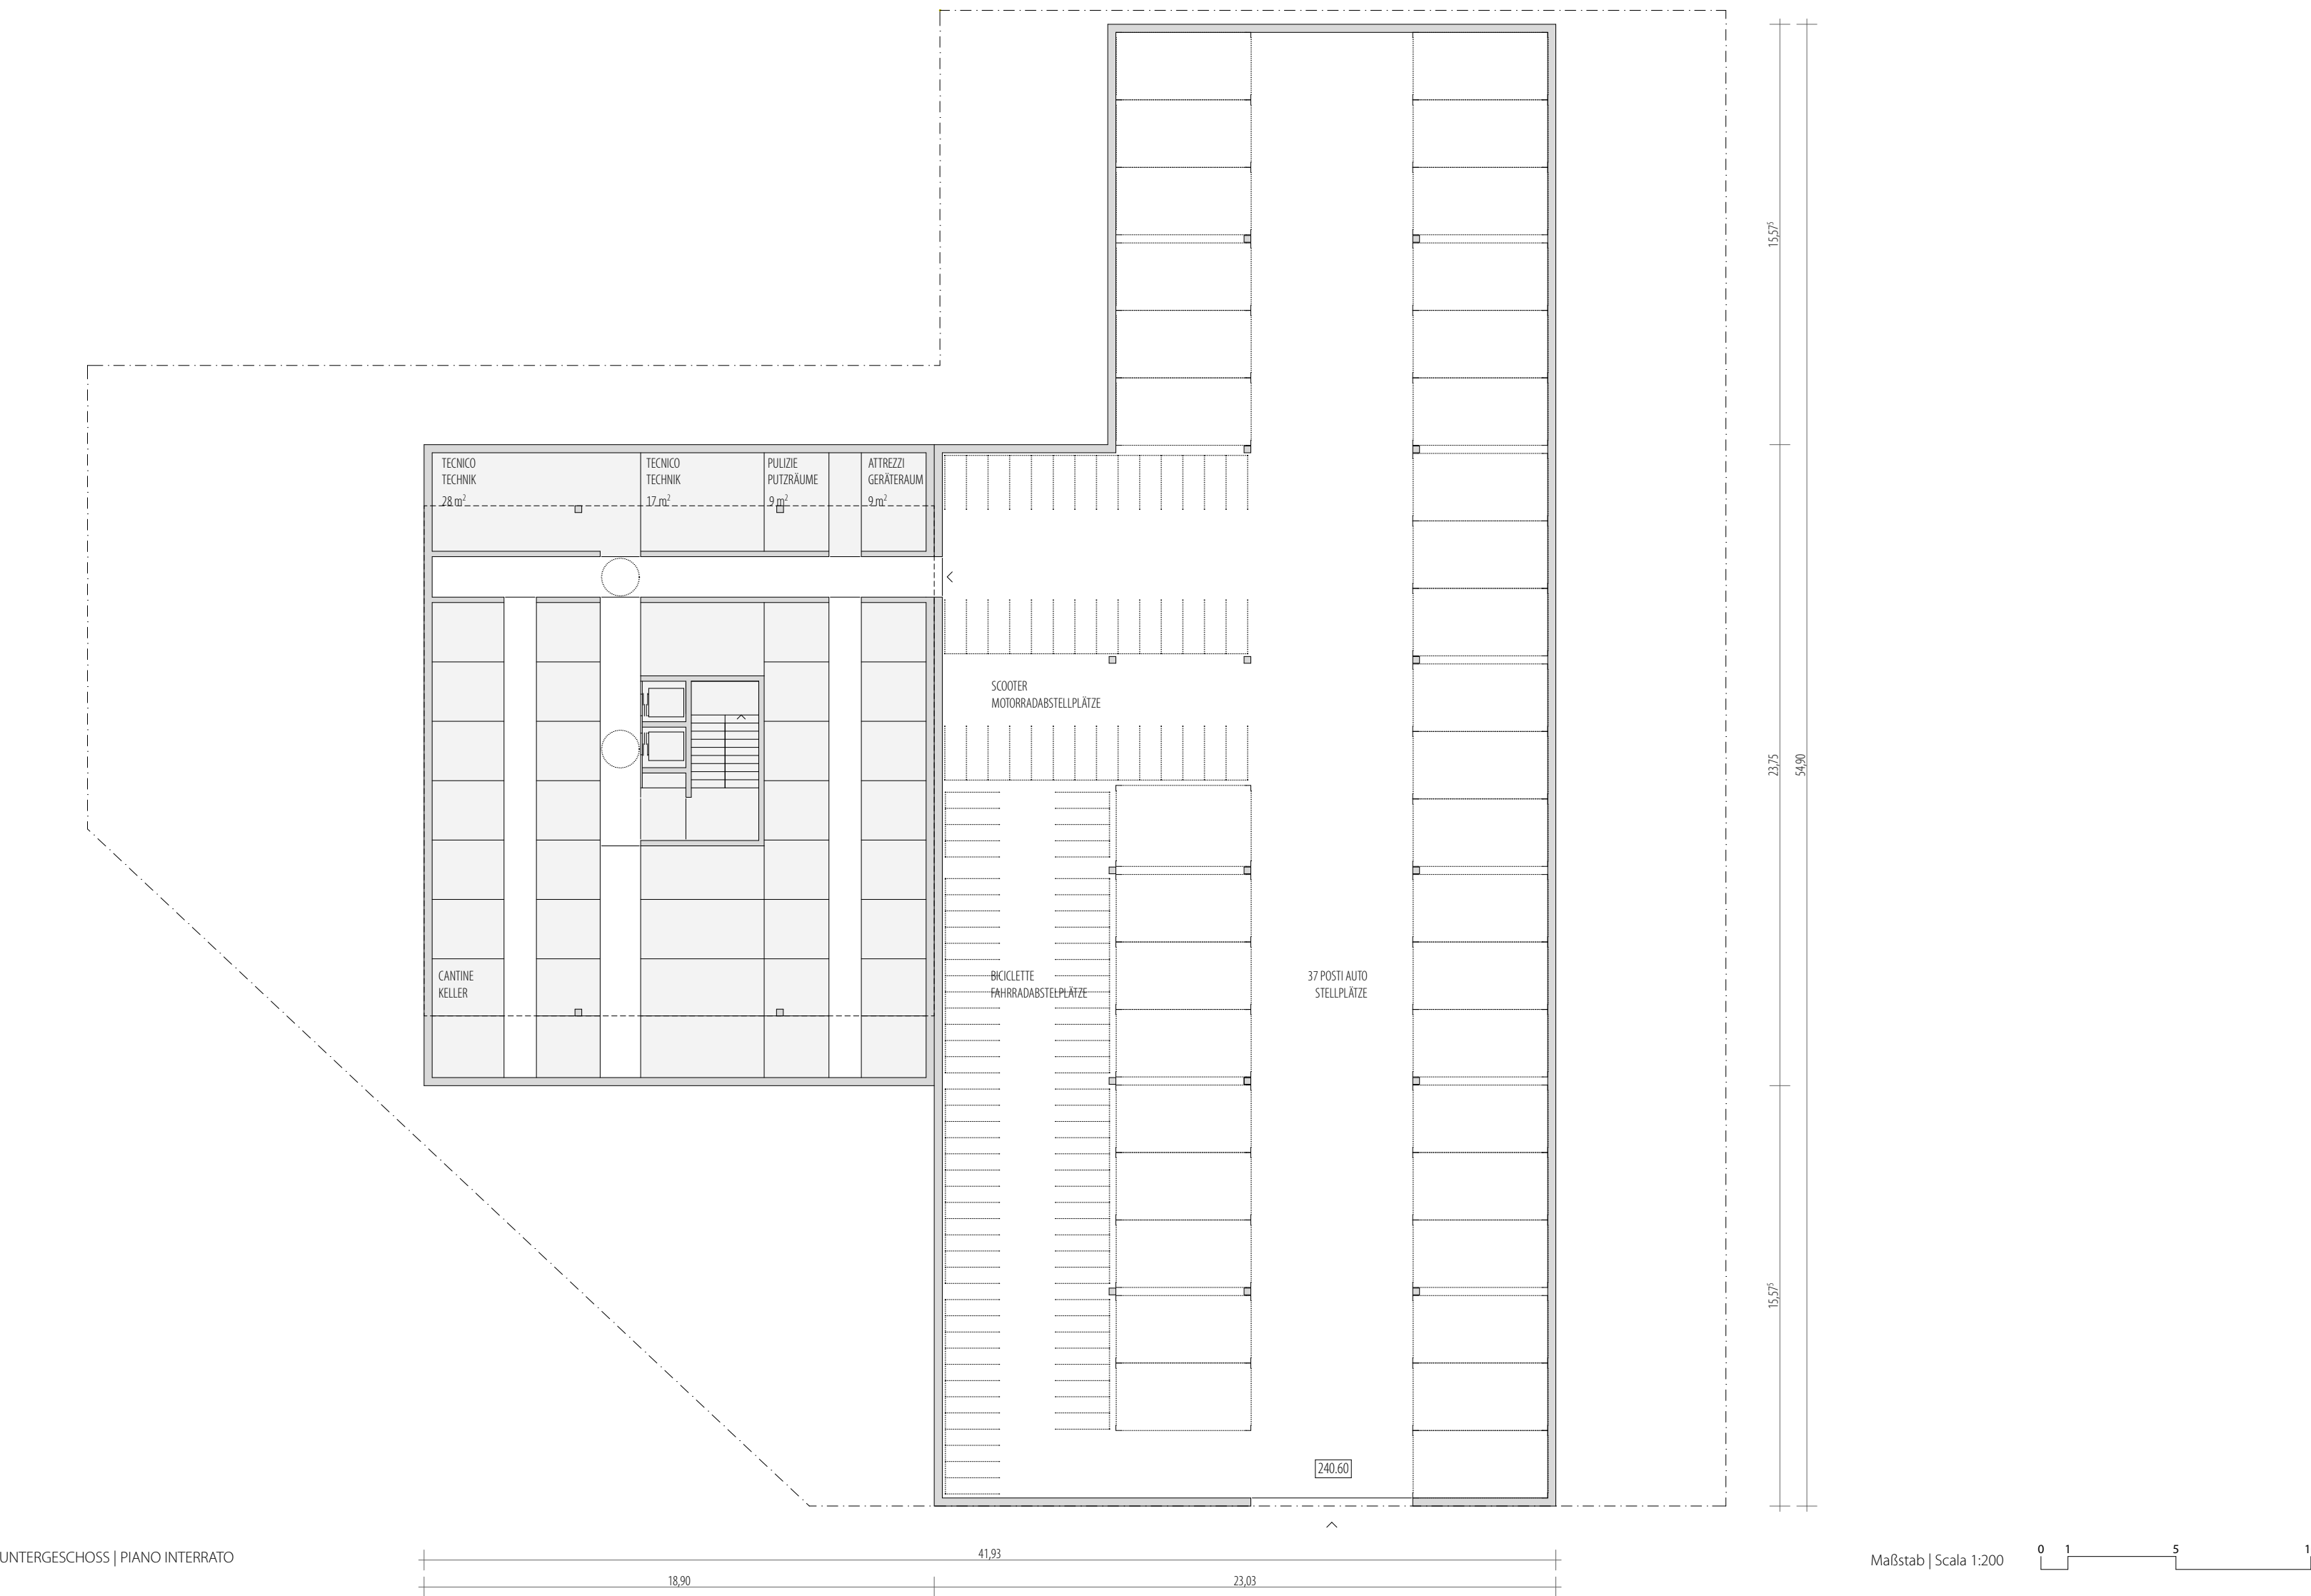

UNTERGESCHOSS | PIANO INTERNO

MAßSTAB | Scale 1:200

- 1. DACHENAUFBAU | COPERTURA**
 - Vegetationsdache (vegetazione)
 - Isomembran / Isolamento
 - Dämmung (isolamento)
 - Wurzelschutz (protezione antiradice)
 - Dachabdichtung (manto impermeabile)
 - Gefällebeton (pavimento di pendenza alleggerito)
 - Wärmedämmung (isolamento termico) sp. 18 cm
 - Dampfsperre (barriera al vapore)
 - CLT-Tragende Decke 24 cm | soletto portante in CLT sp. 24 cm
- 2. INNERER BODENAUFBAU | PAVIMENTO INTERNO**
 - Industriegelände 2 cm | pavimento in parquet industriale 2 cm
 - Fertiggleis mit Holzbohlen 2 + 3 cm | sottopavimento a secco con riscaldamento a serpente 2 + 3 cm
 - Akustikplatte 1 + 10 cm | isolamento acustico 1 + 10 cm
 - CLT-Tragende Decke 24 cm | soletto portante in CLT 24 cm
- 3. INNERER / AUßERER BODENAUFBAU | PAVIMENTO INTERNO / ESTERNO**
 - Industriegelände 2 cm | pavimento in parquet industriale 2 cm
 - Fertiggleis mit Holzbohlen 2 + 3 cm | sottopavimento a secco con riscaldamento a serpente 2 + 3 cm
 - Akustikplatte 8 cm | isolamento acustico 8 cm
 - Stahlbeton 30 cm | soletto in CLS 30 cm
- 4. INNERER BODENAUFBAU | PAVIMENTO INTERNO**
 - Industriegelände 2 cm | pavimento in parquet industriale 2 cm
 - Fertiggleis mit Holzbohlen 2 + 3 cm | sottopavimento a secco con riscaldamento a serpente 2 + 3 cm
 - Akustikplatte 3 cm | isolamento acustico 3 cm
 - Stahlbeton 30 cm | soletto in CLS 30 cm
- 5. INNERER BODENAUFBAU | PAVIMENTO INTERNO**
 - Industriegelände 2 cm | pavimento in parquet industriale 2 cm
 - Fertiggleis mit Holzbohlen 2 + 3 cm | sottopavimento a secco con riscaldamento a serpente 2 + 3 cm
 - Wärmedämmung 13 cm | isolamento termico 13 cm
 - Dampfsperre (barriera al vapore)
 - Stahlbeton 30 cm | soletto in CLS 30 cm
- 6. AUßERER BODENAUFBAU | PAVIMENTO ESTERNO**
 - Splinterplatte 4 cm | pavimento in lastra di pietra 4 cm
 - Unterlageliste 2 cm | sottopavimento 2 cm
 - Abdichtung (manto impermeabile)
 - Gefällebeton 5/14 cm | manto per pendenza 5/14 cm
 - Stahlbeton 30 cm | soletto in c/s 30 cm
- 7. BODENAUFBAU | FUNDAMENTPLATTE | PAVIMENTO / PLATA DI FONDAZIONE**
 - Betonboden 10 cm | pavimento in cemento 10 cm
 - PVC-Folie Trennschicht (strato di separazione in PVC)
 - Isolierplatte aus wasserdichter Stahlbeton 25 cm | platea in c/s impermeabile 25 cm
 - Magerbeton 5 cm | magrone 5 cm
 - Kies-Schicht 25 cm | strato di ghiaia 25 cm
- 8. INNERE ZWISCHENDECKE | CONTROSOFFITTO INTERNO**
 - Akustikplatte aus Mineralwolle 4 cm | pannelli acustici in lana minerale 4 cm
 - Gipskartendecke 1 cm | lastra di gesso-Roka 1 cm
- 9. INNERE ZWISCHENDECKE | CONTROSOFFITTO INTERNO**
 - Komposit Akustikplatte aus Mineralwolle und Holzbohlen 5 cm | pannelli acustici composti in lana di legno e lana di roccia 5 cm
- 10. AUßERENWAND | PARETE ESTERNA**
 - Fassadenisolierte 2 cm | lastra in fionamento 2 cm
 - Dämmung 20 cm | isolamento 20 cm
 - Dampfsperre (barriera al vapore)
 - CLT-Wandplatte 12,4 cm | struttura portante CLT 12,4 cm
 - Akustikplatte 5 cm | isolamento acustico 5 cm
 - Gipsfaserplatte 1 cm | lastra di gesso-Roka 1 cm
- 11. AUßERENWAND | PARETE ESTERNA**
 - Zementgebundene 2 cm | lastra in fionamento 2 cm
 - Dämmung 20 cm | isolamento 20 cm
 - Dampfsperre (barriera al vapore)
 - Porendetonmauerwerk 20 cm | muratura in calcestruzzo aerato autoclavato 20 cm
 - Putz 1 cm | intonaco 1 cm
- 12. AUßERENWAND IM ERDBERICH | PARETE INTERRATA**
 - Geotextil | geotessuto
 - Entwässerung / Abflutungsrohr aus PE | membrana drenante in PE
 - Wand aus wasserdichter Stahlbeton 30 cm | parete in c/s impermeabile 30 cm
- 13. FENSTER | INFISSO**
 - Außenwärmeschutz mit Scheibelen | protezione solare esterna con schermi
 - Thermisch getrennte Aluminiumfenster mit Nachverglasung (infissi in alluminio con taglio termico - vetro triplo)
 - Innerer Sonnenschutz mit Rollläden | protezione solare interna con tenda a rullo

KONSTRUKTIVES DETAIL | DETTAGLIO COSTRUTTIVO

MAßSTAB | SCALA 1:20