






Vista dal giardino comune

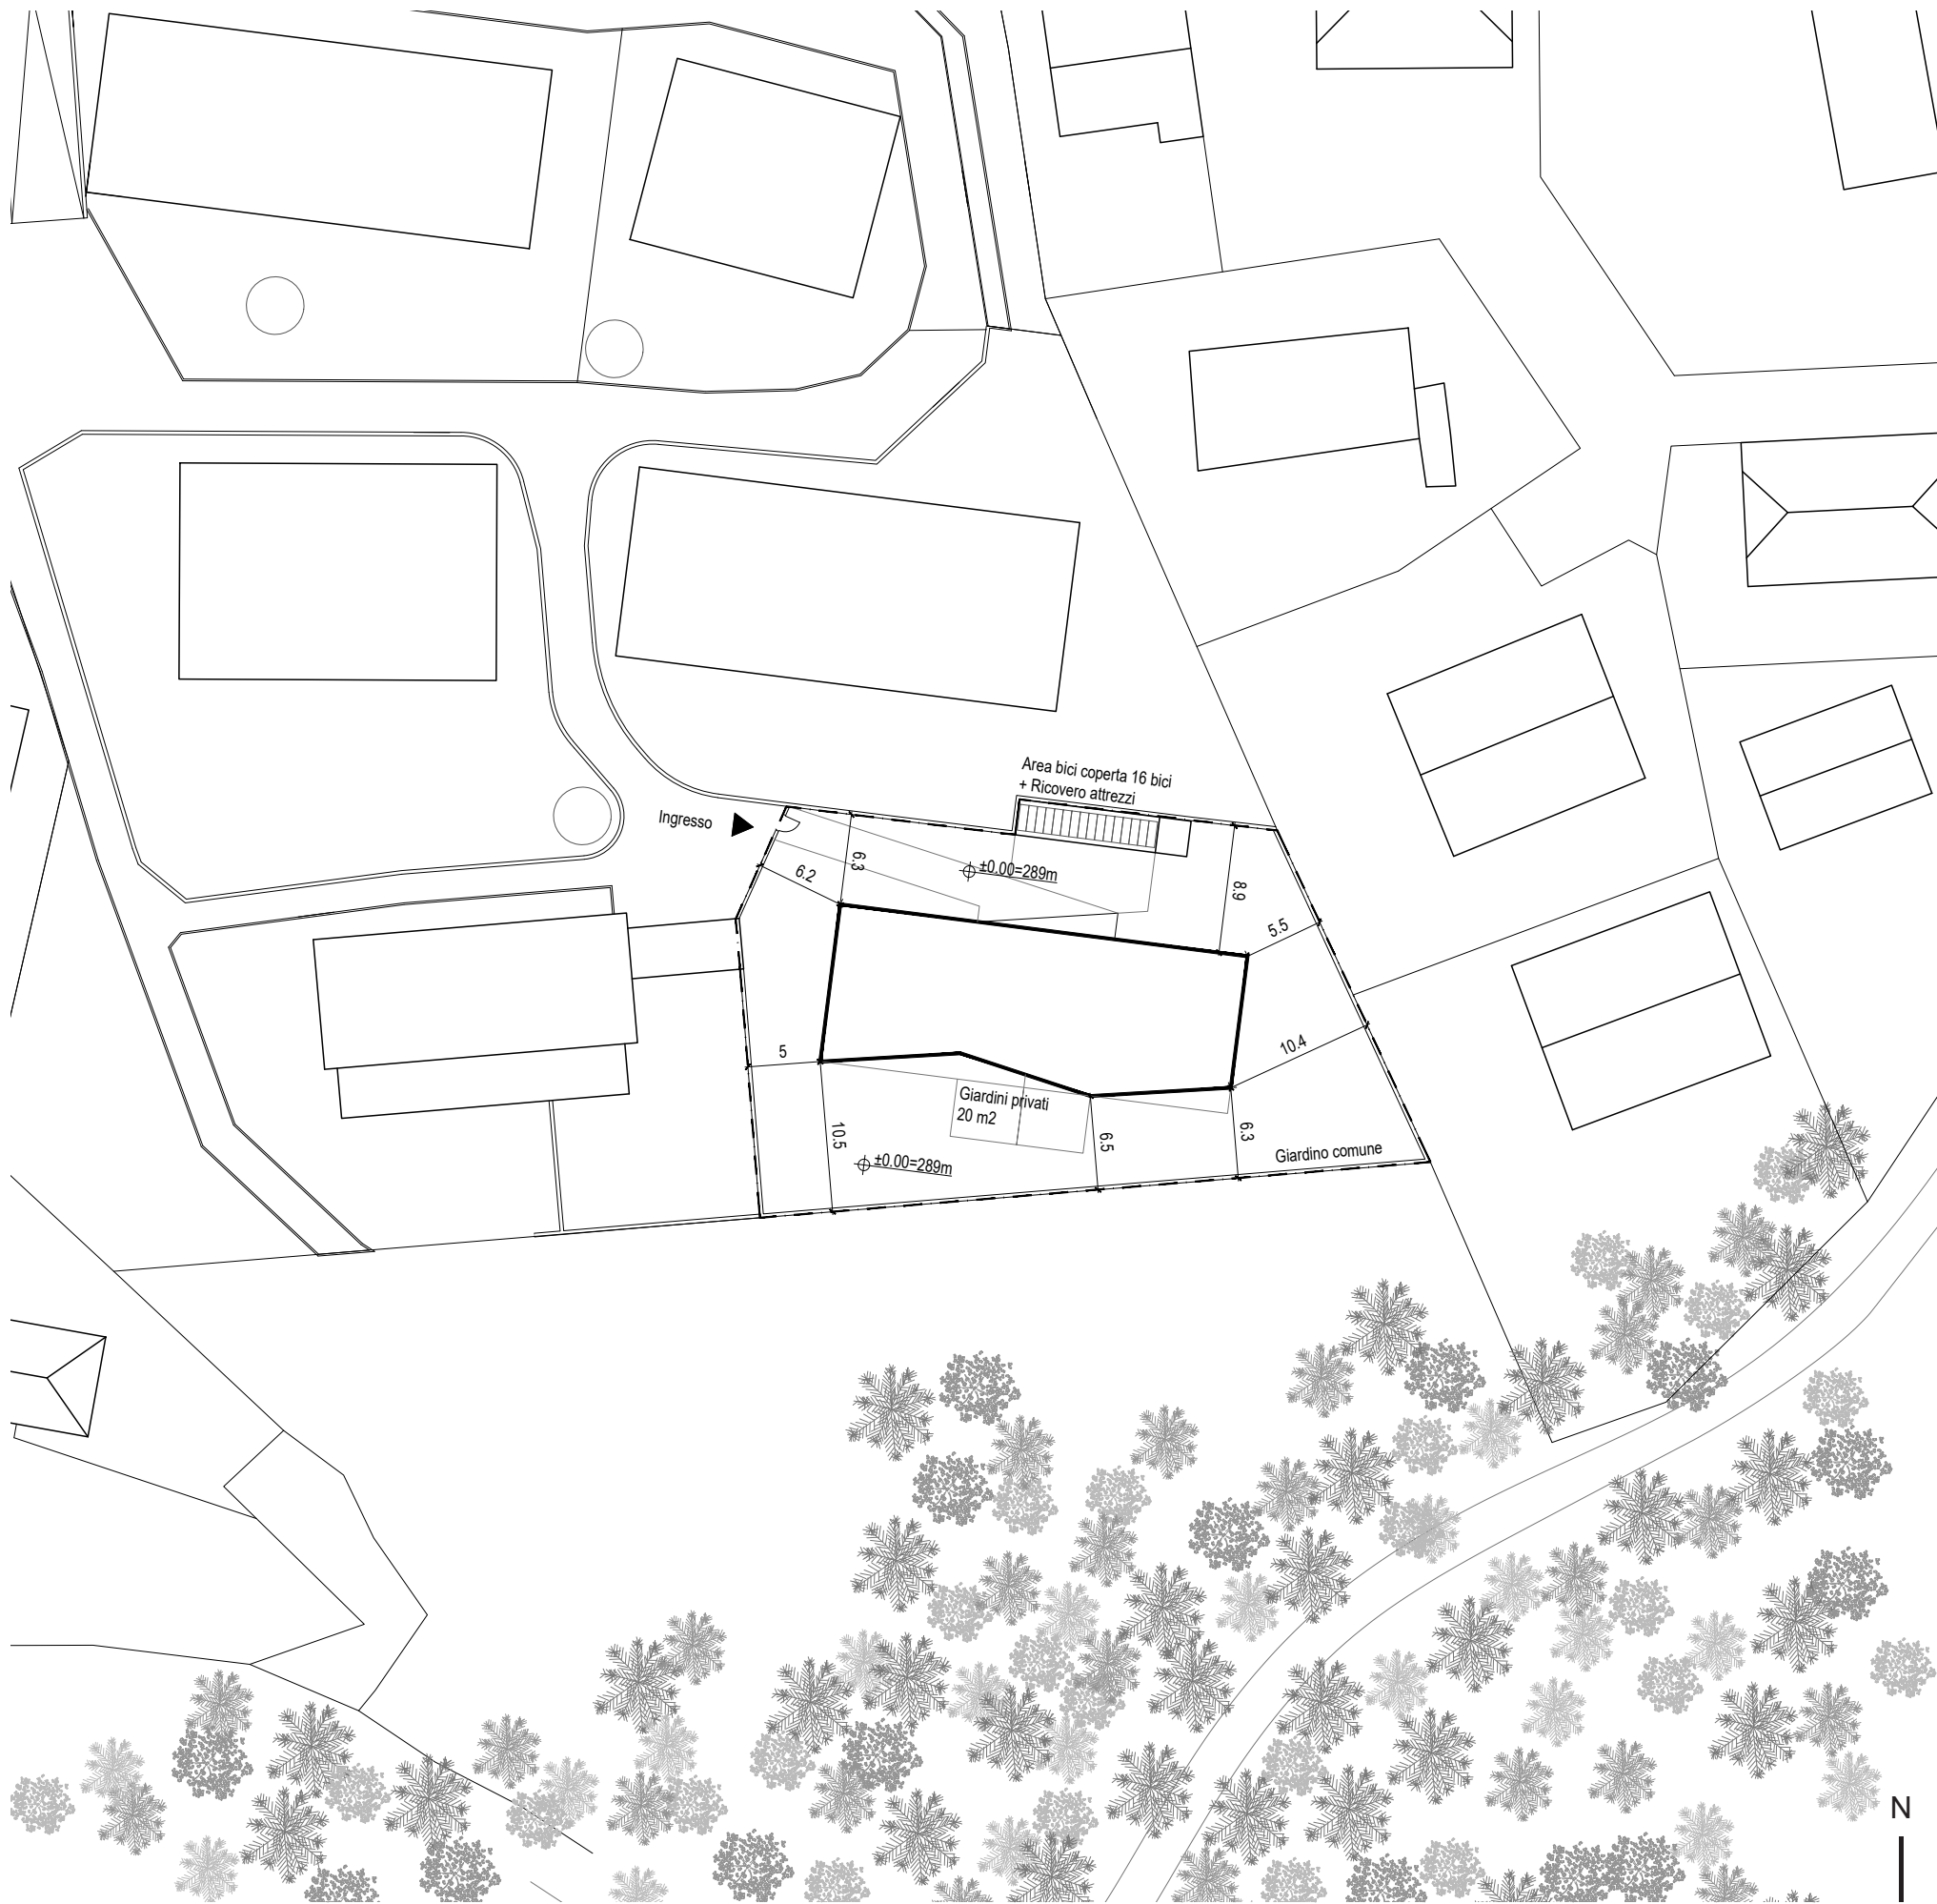


Planimetria scala 1:500

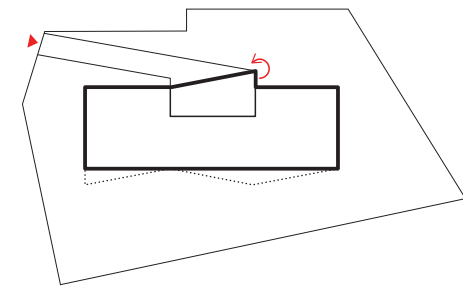


Accesso e ingresso

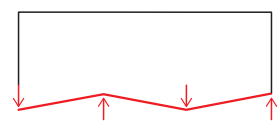


Facciata sud

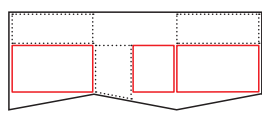


Zona giorno e zona notte

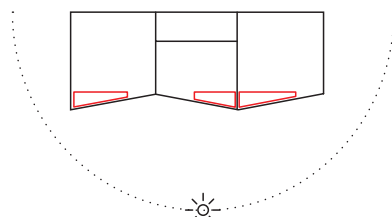


Logge e esposizione

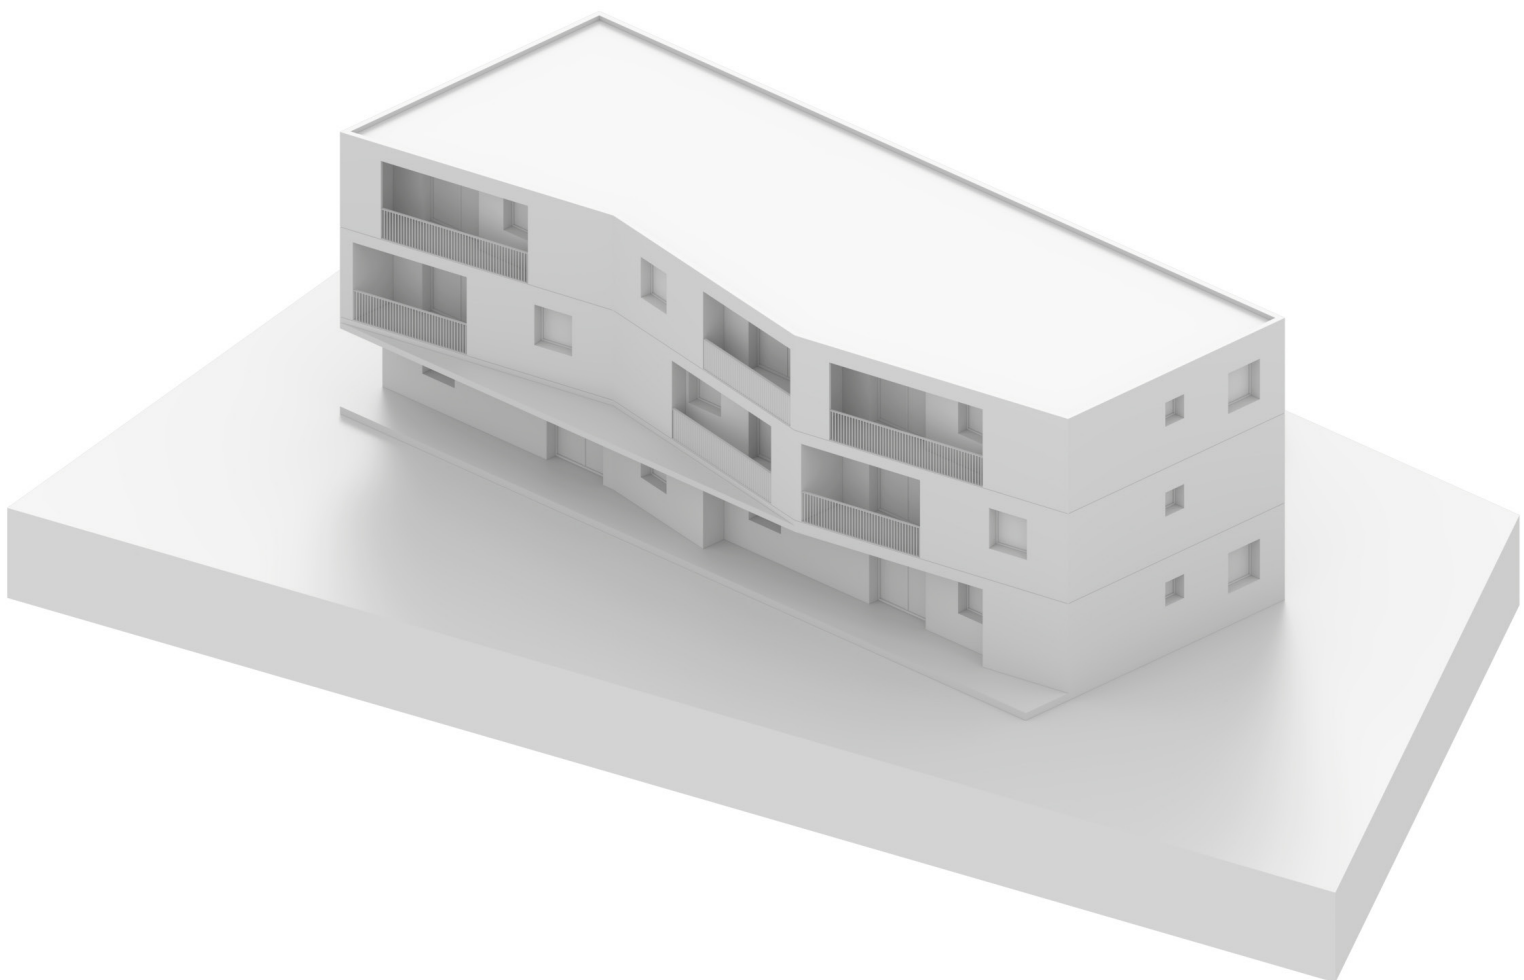


Vista del modello

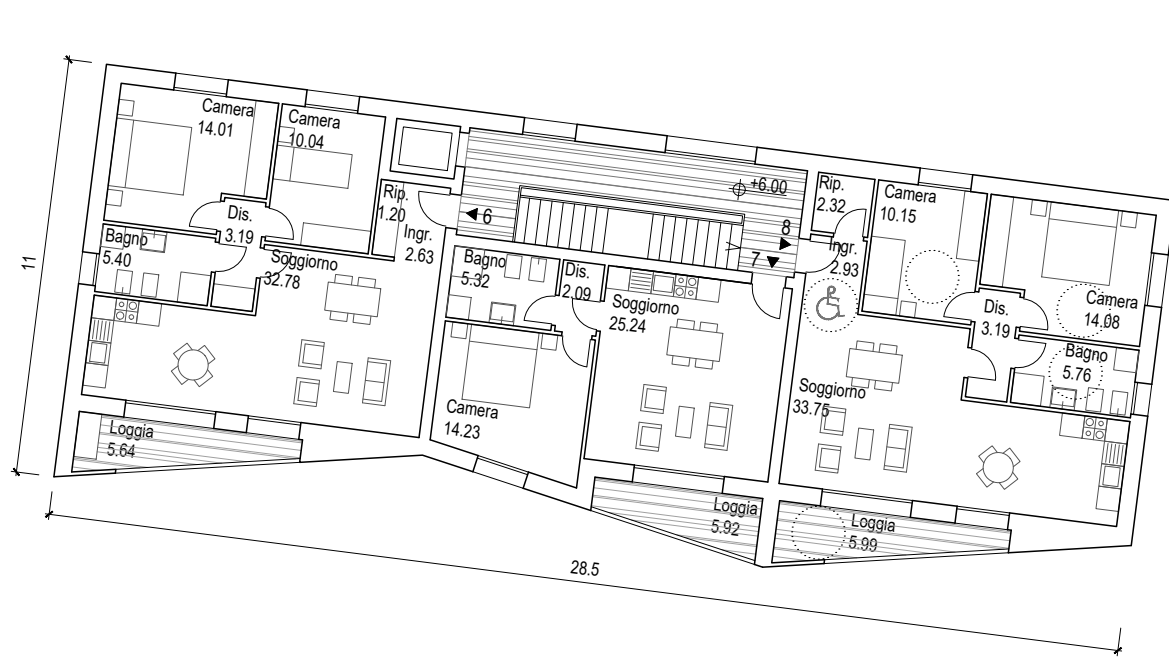


Pianta piano +2 scala 1:200

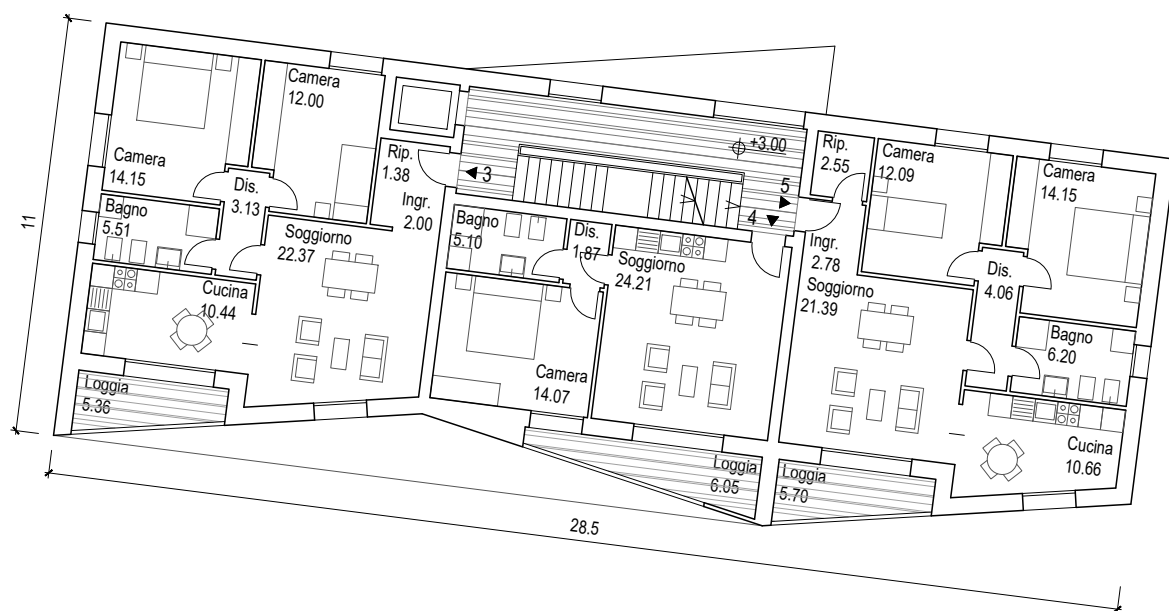

Pianta piano +1 scala 1:200

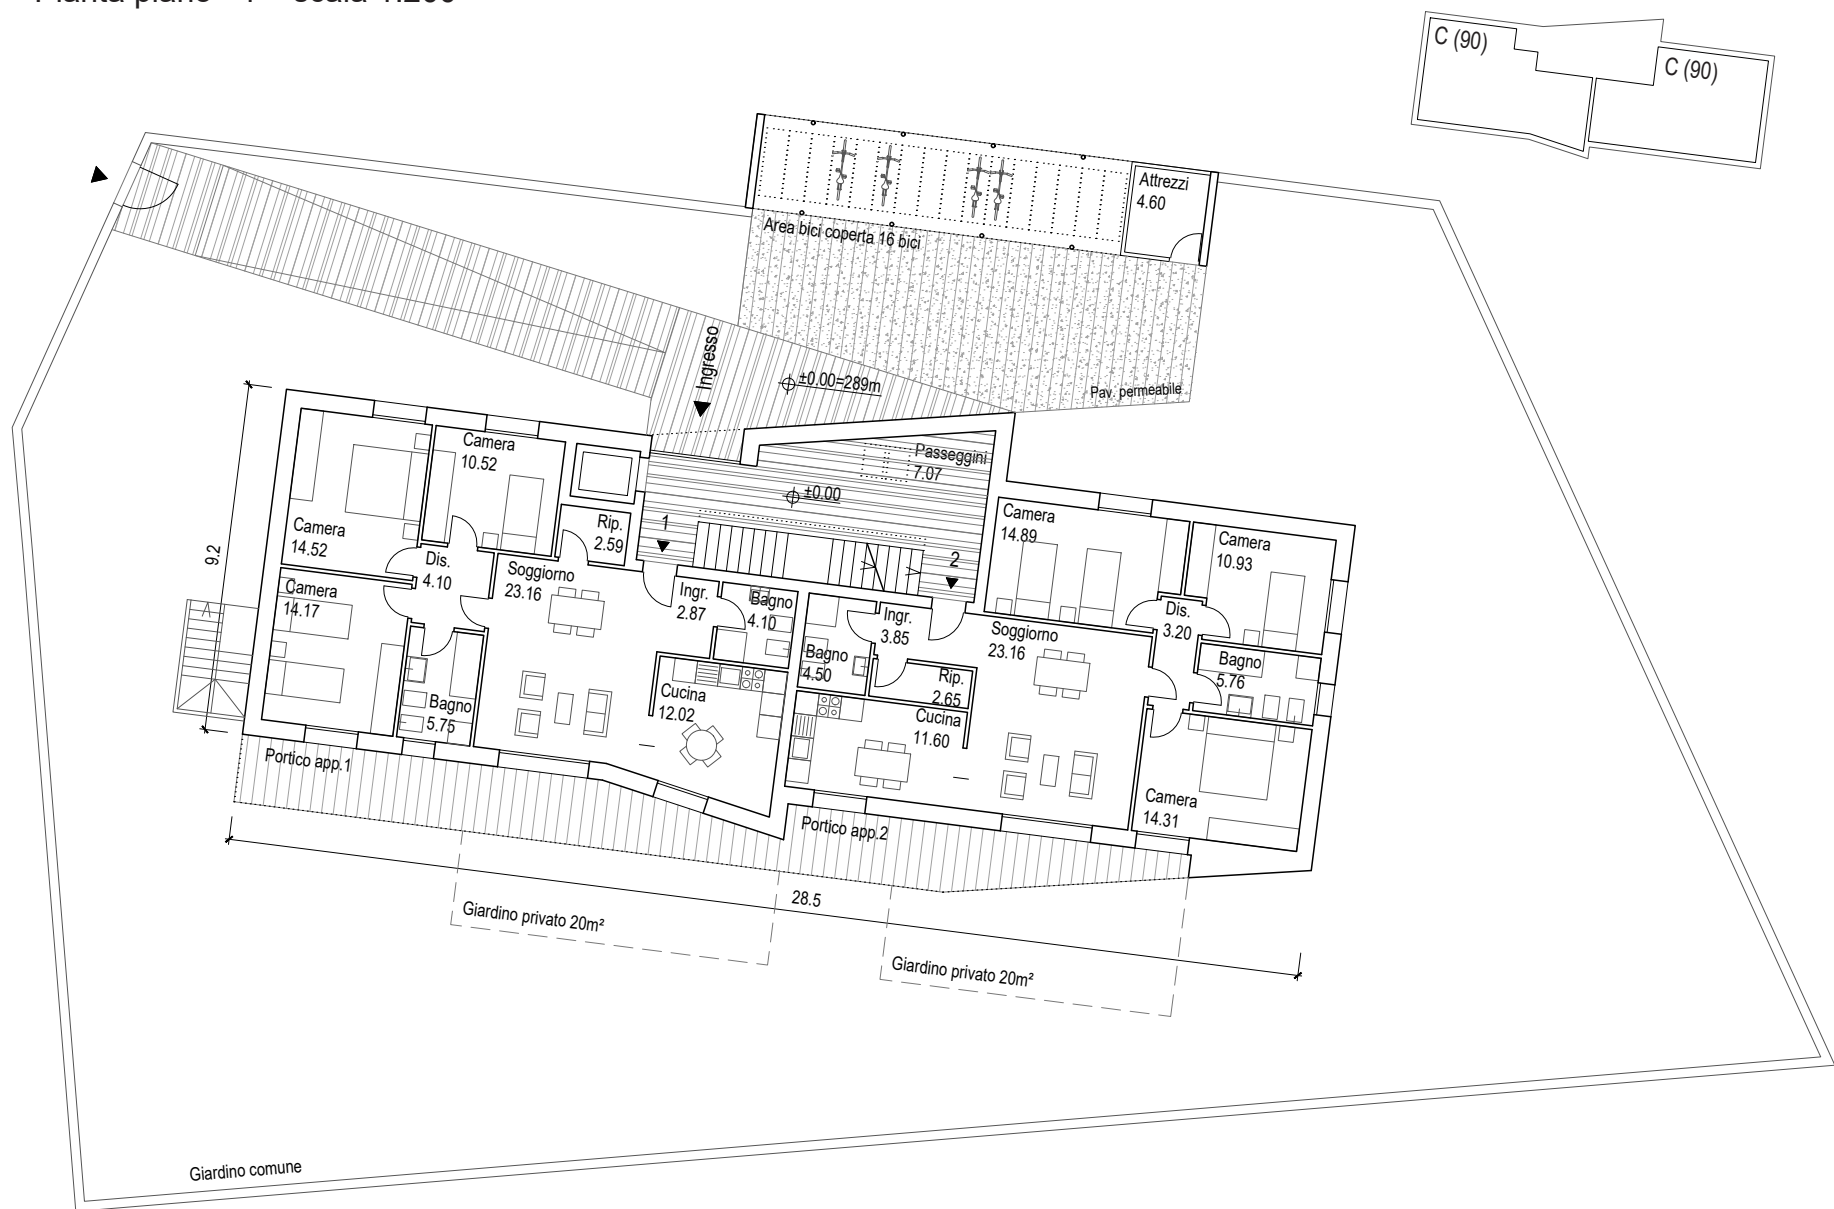


Pianta piano terra scala 1:200

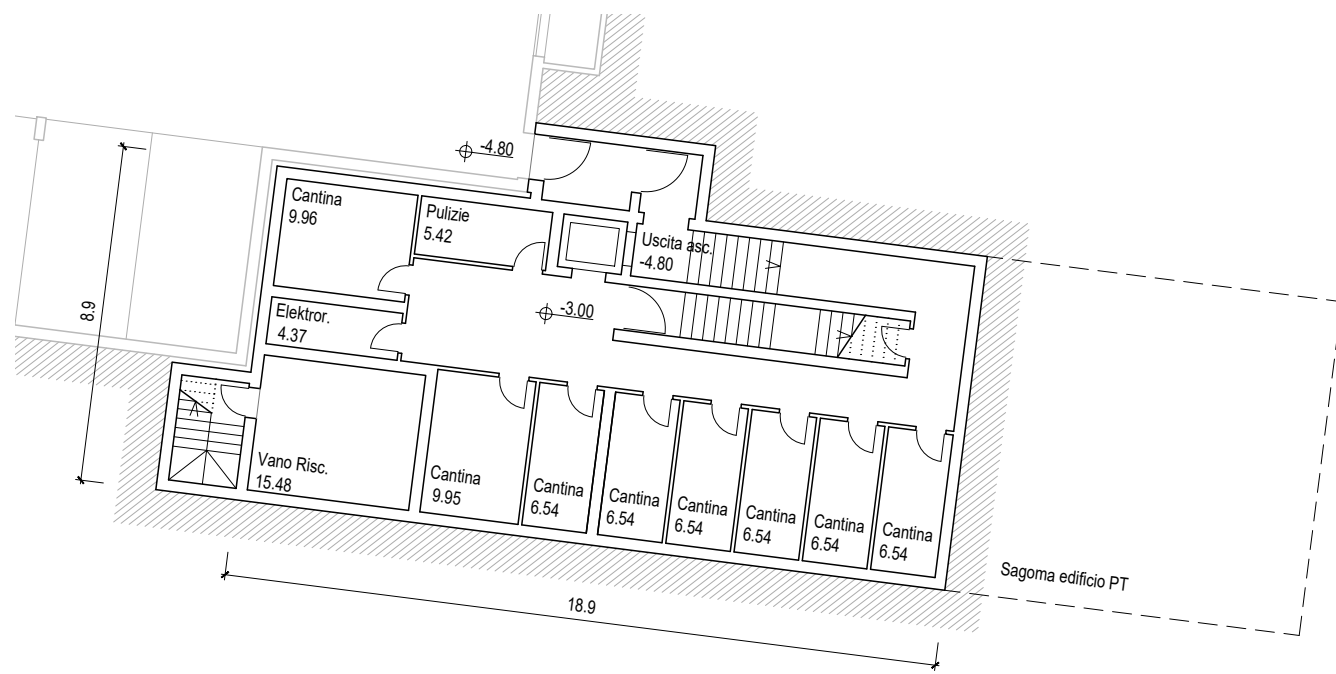


Pianta piano -1 scala 1:200




Vista dell'ingresso

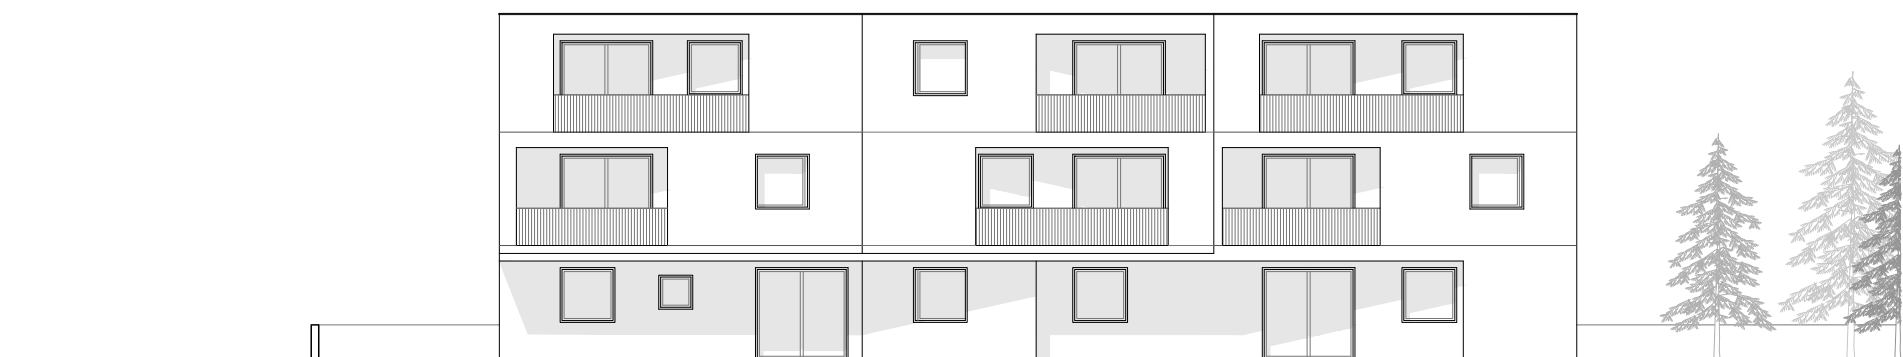

Prospetto sud scala 1:200

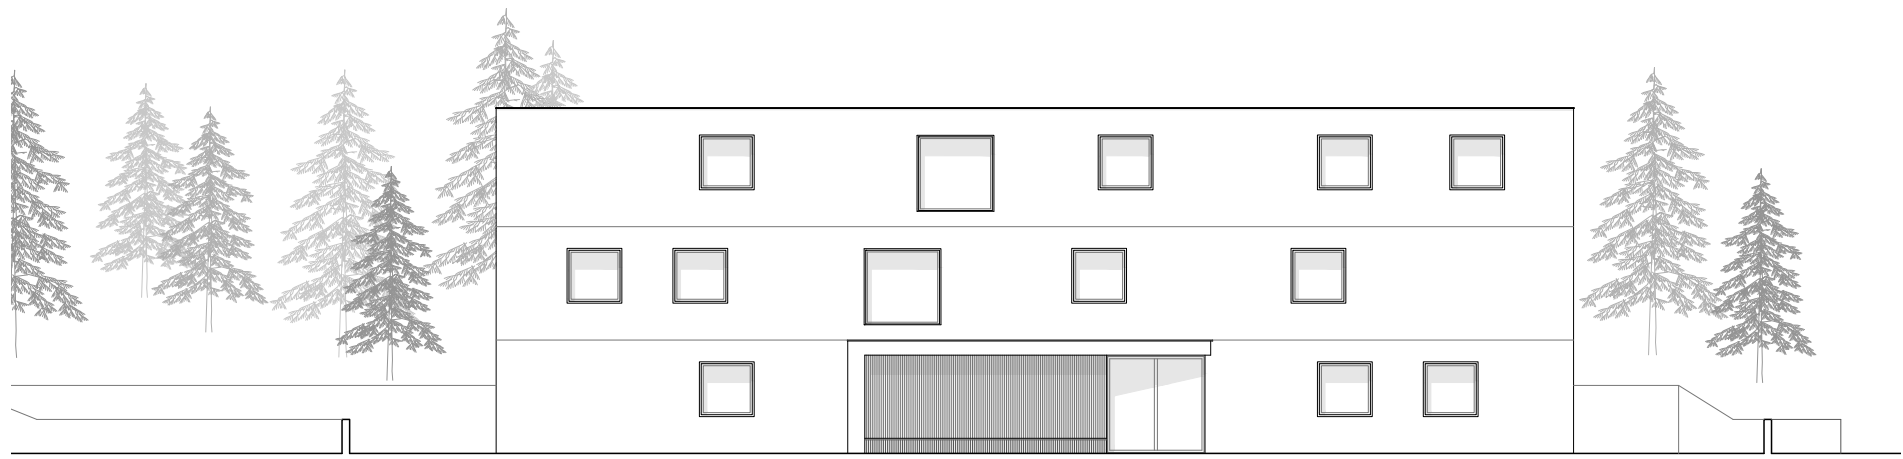


Prospetto Nord scala 1:200

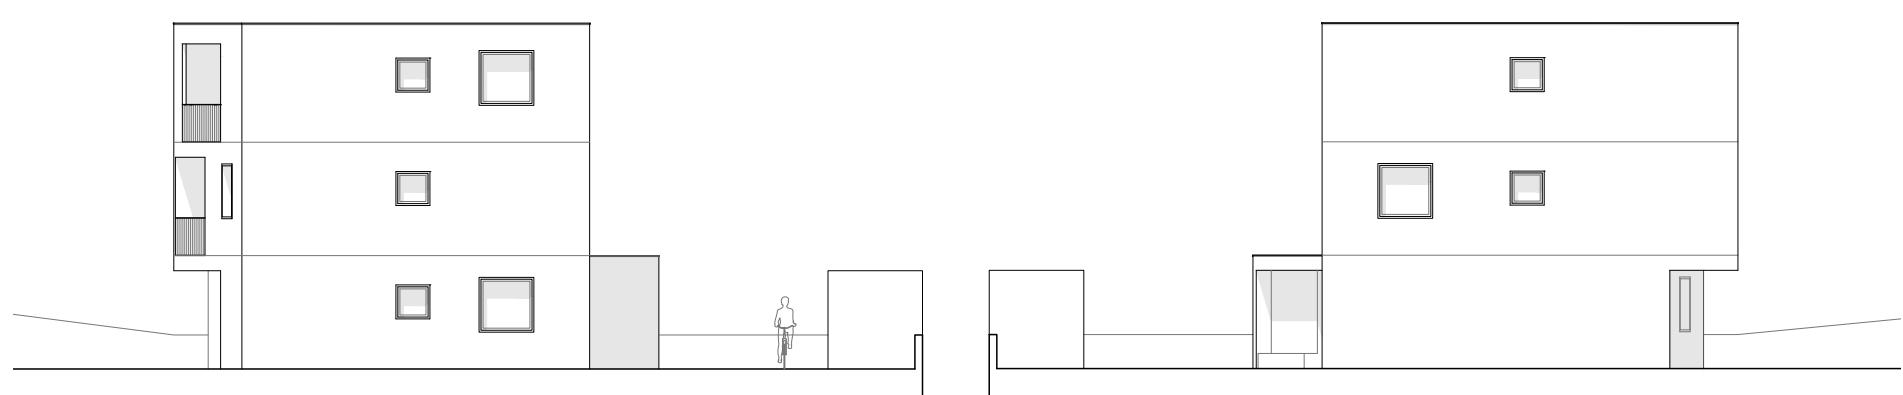


Prospetto Est scala 1:200

Prospetto Ovest scala 1:200

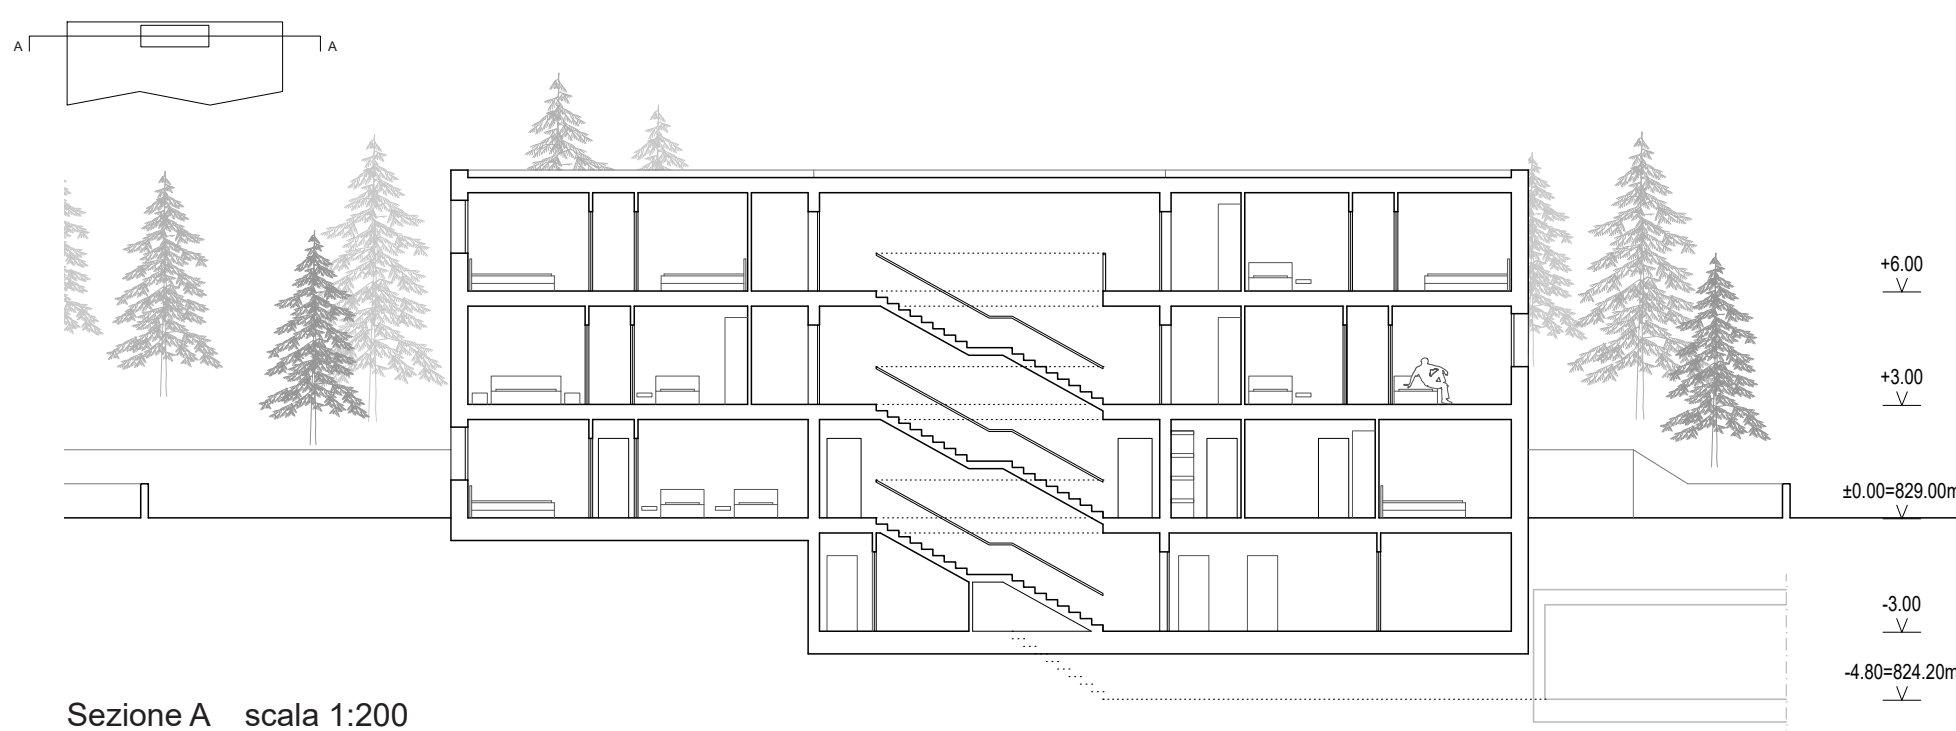


Sezione A scala 1:200

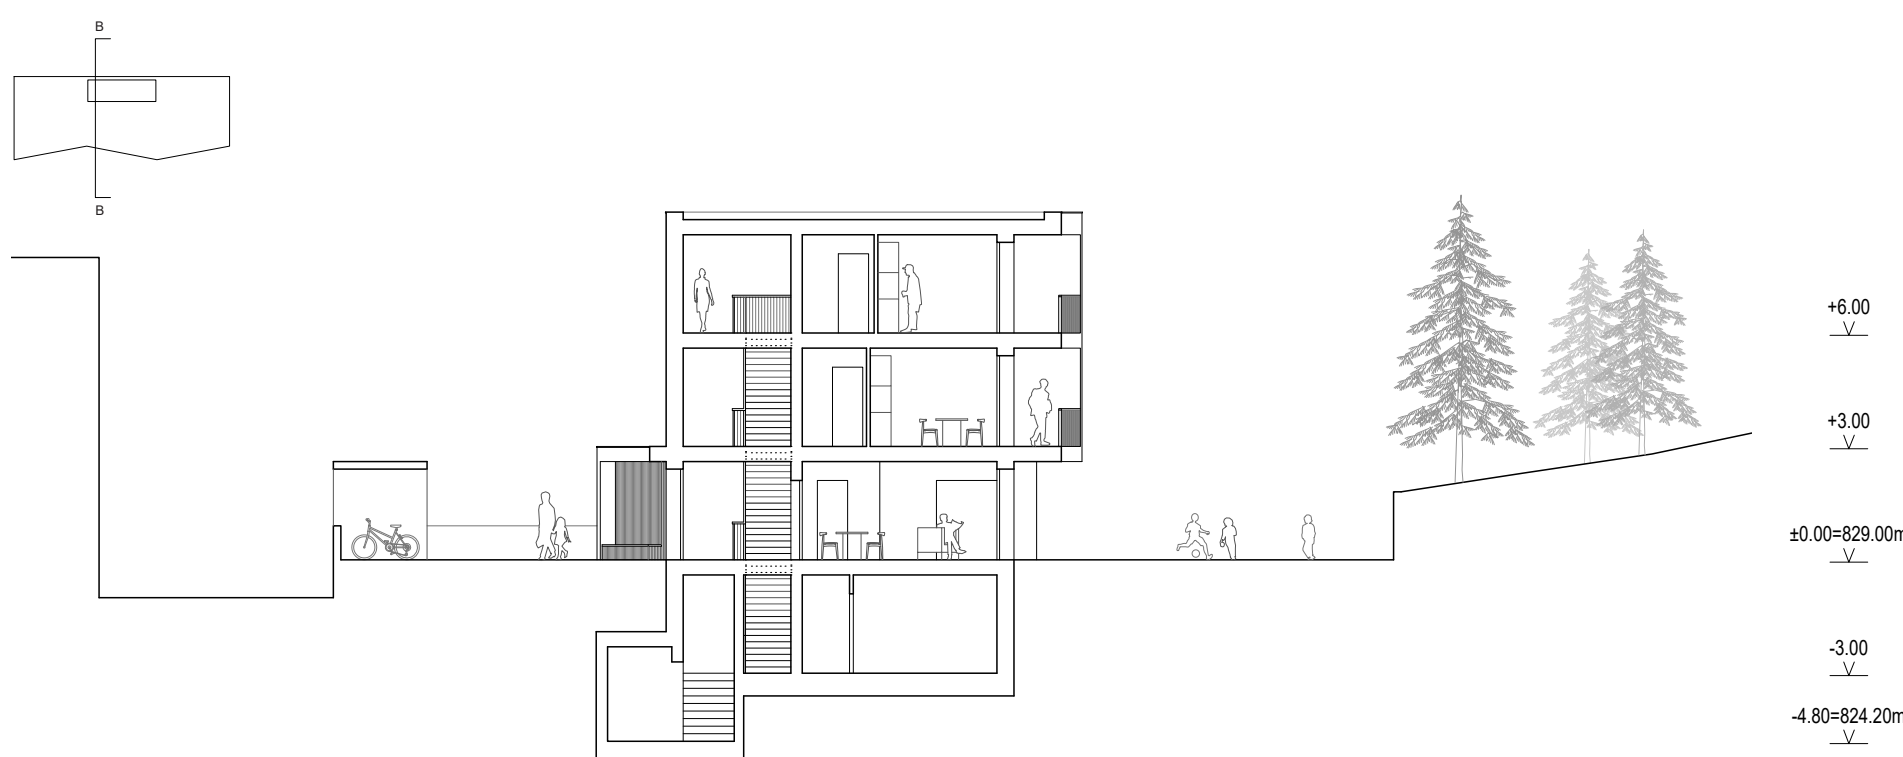


Sezione B scala 1:200




Vista interna Soggiorno Tipo B1

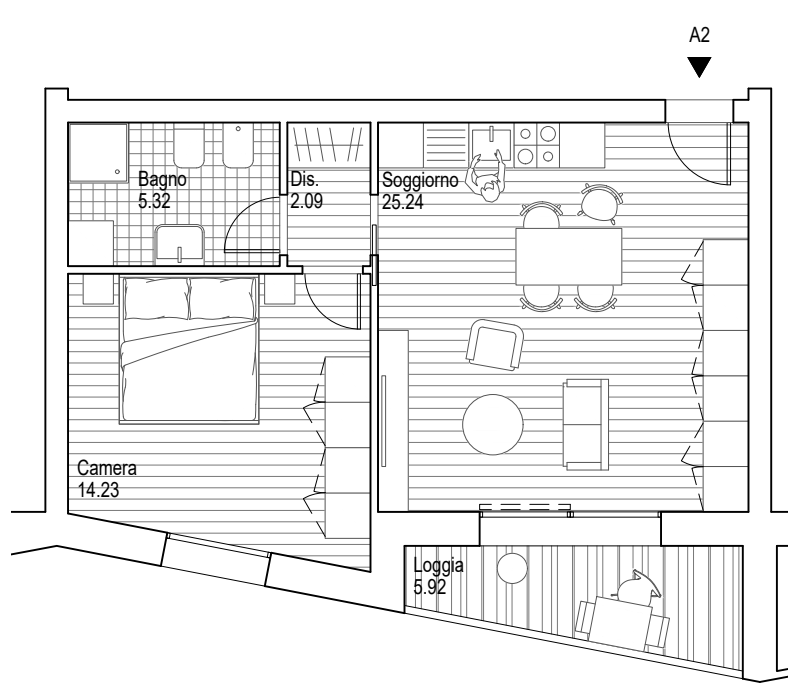


Tipo A2 scala 1:100

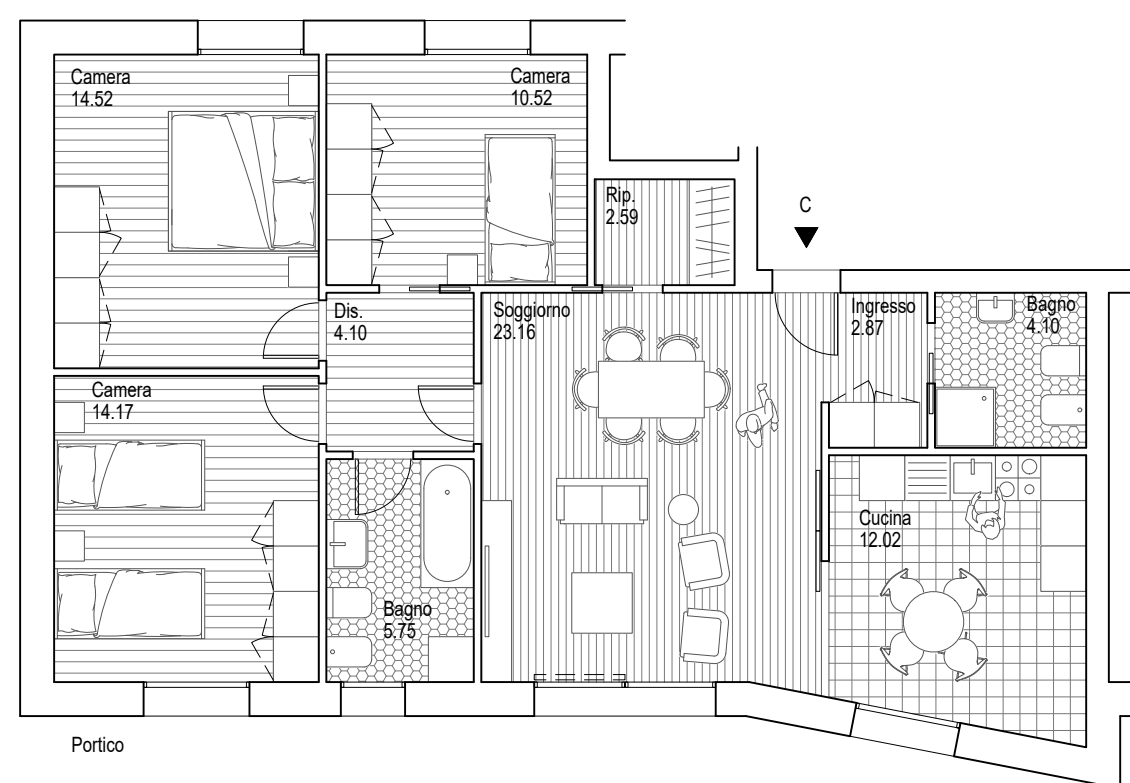

Tipo C scala 1:100

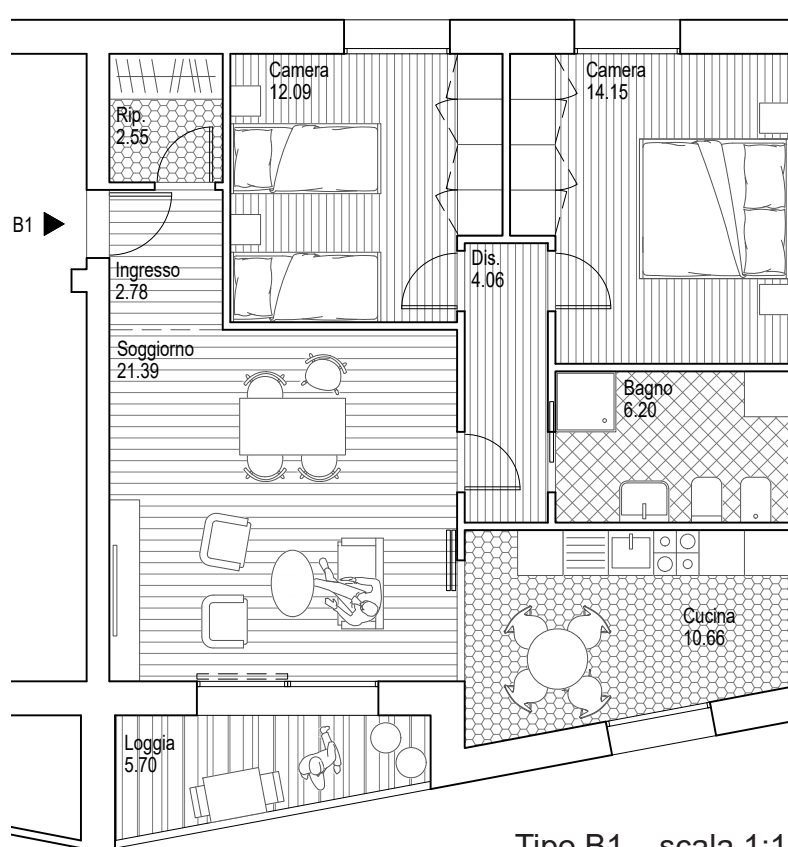

Tipo B1 scala 1:100

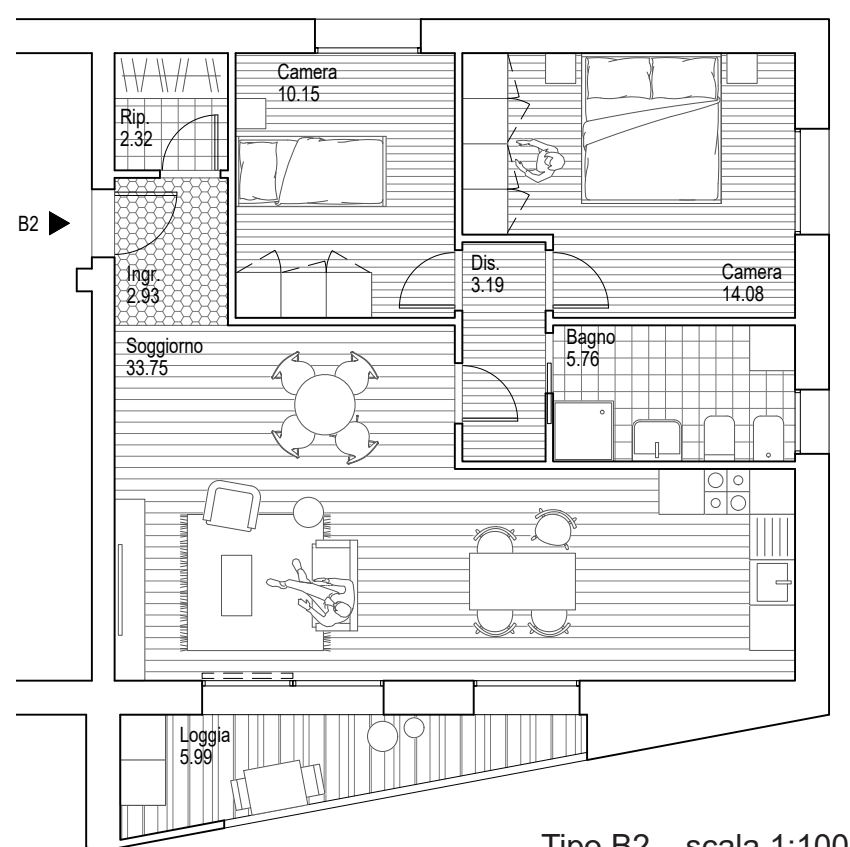

Tipo B2 scala 1:100