



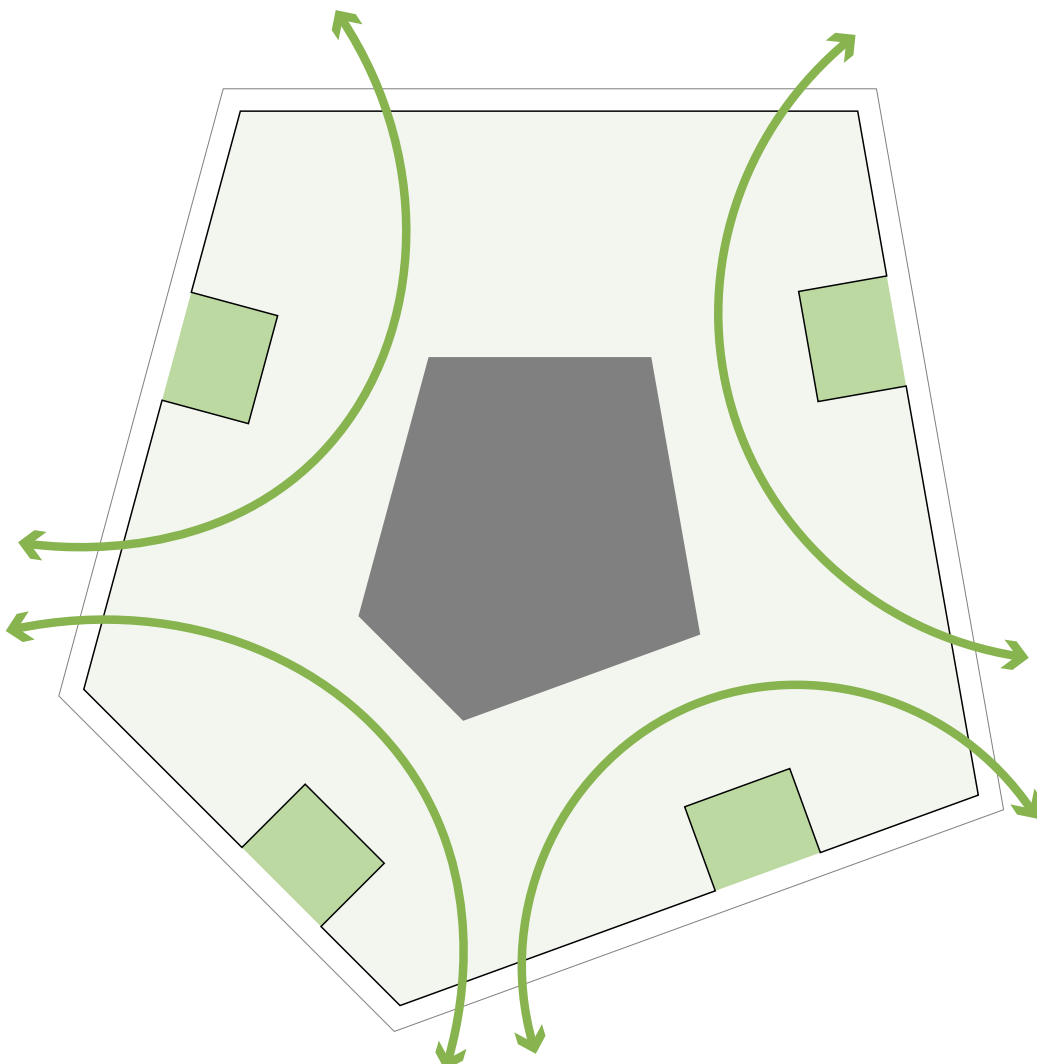


Schema Concept Appartamenti - gli ambienti interni orbitano intorno alla loggia-giardino




Vista sulle logge degli appartamenti

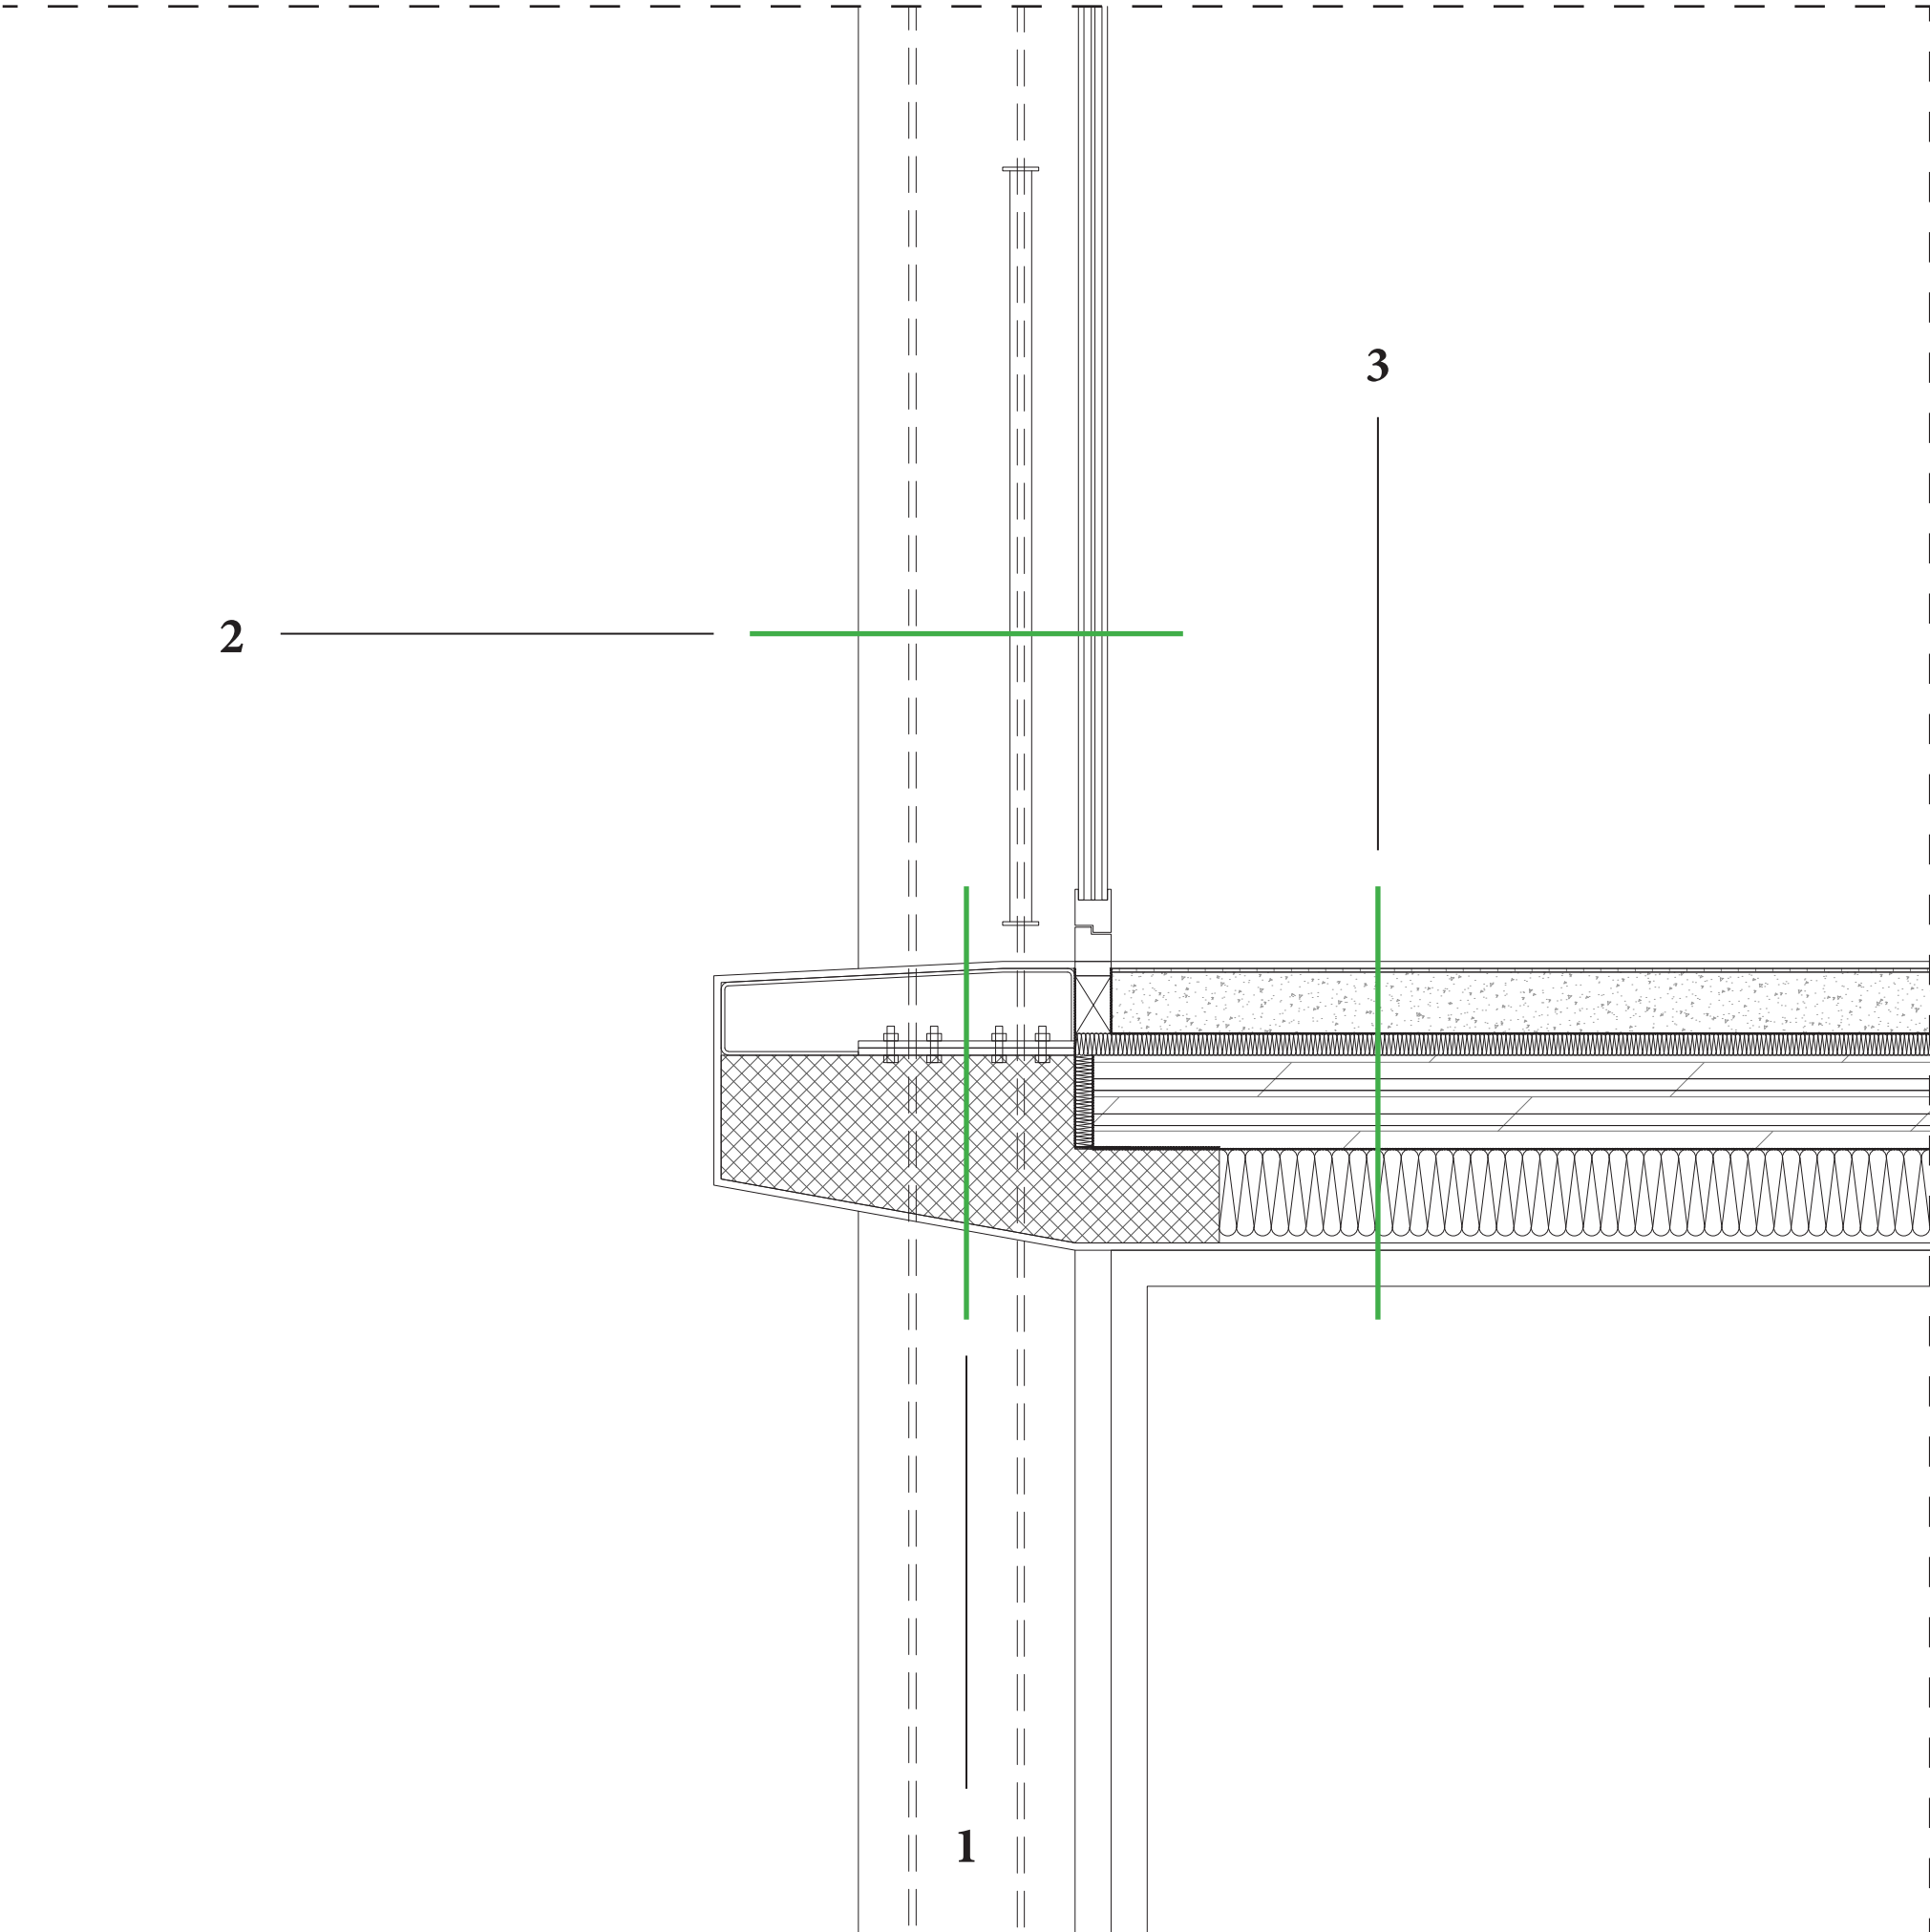



Nodo Solaio XLAM - Trave in CLS - Scala 1:10

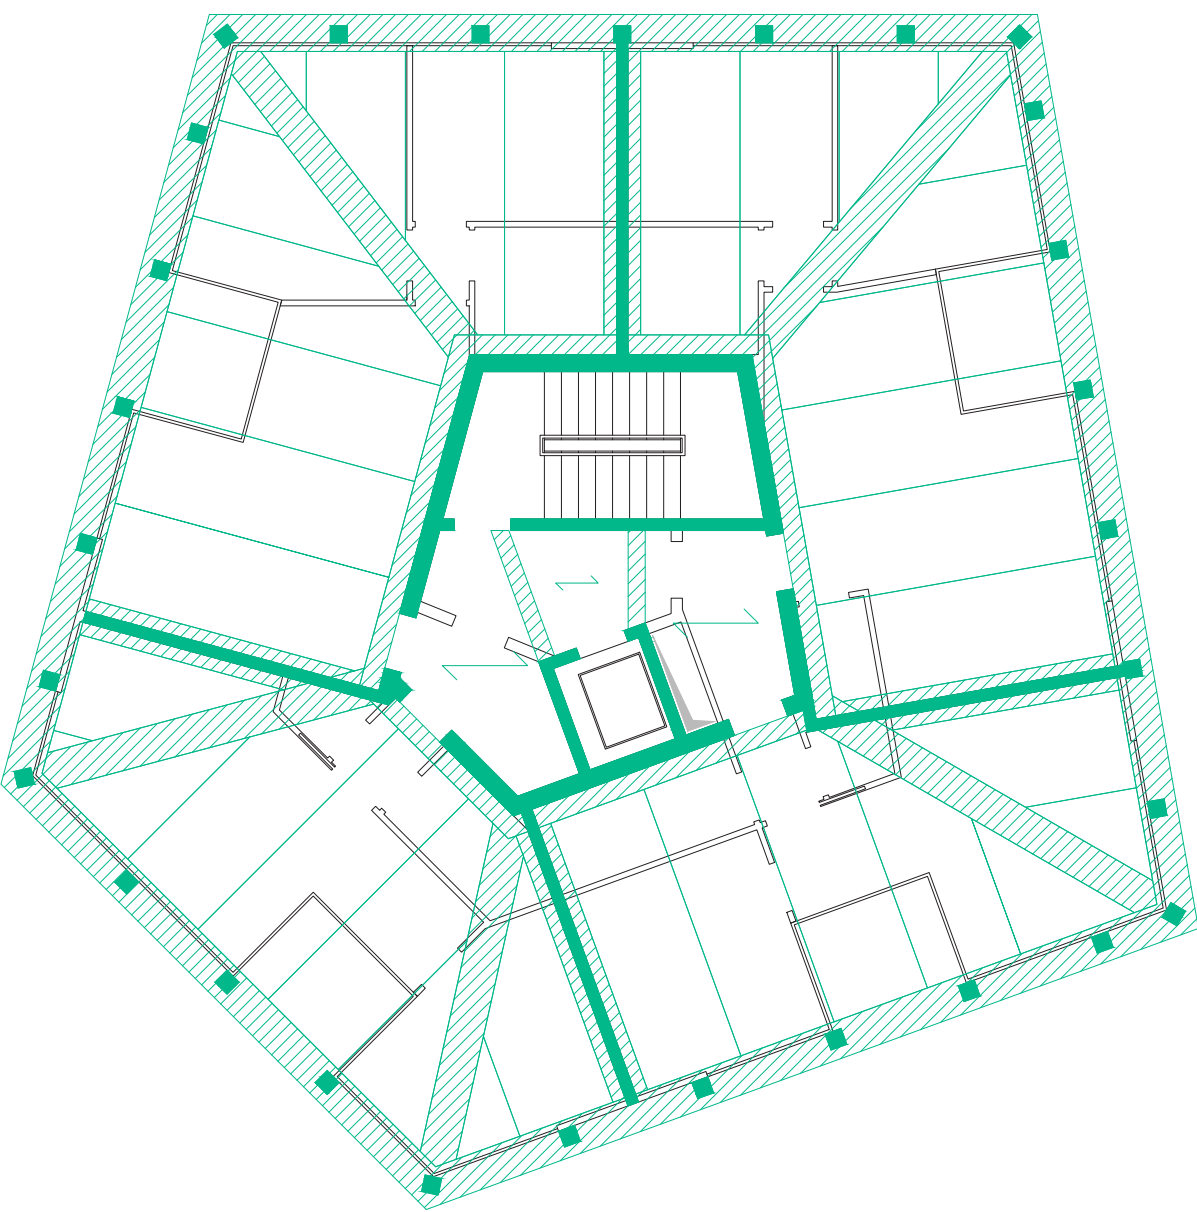

Schema Strutturale

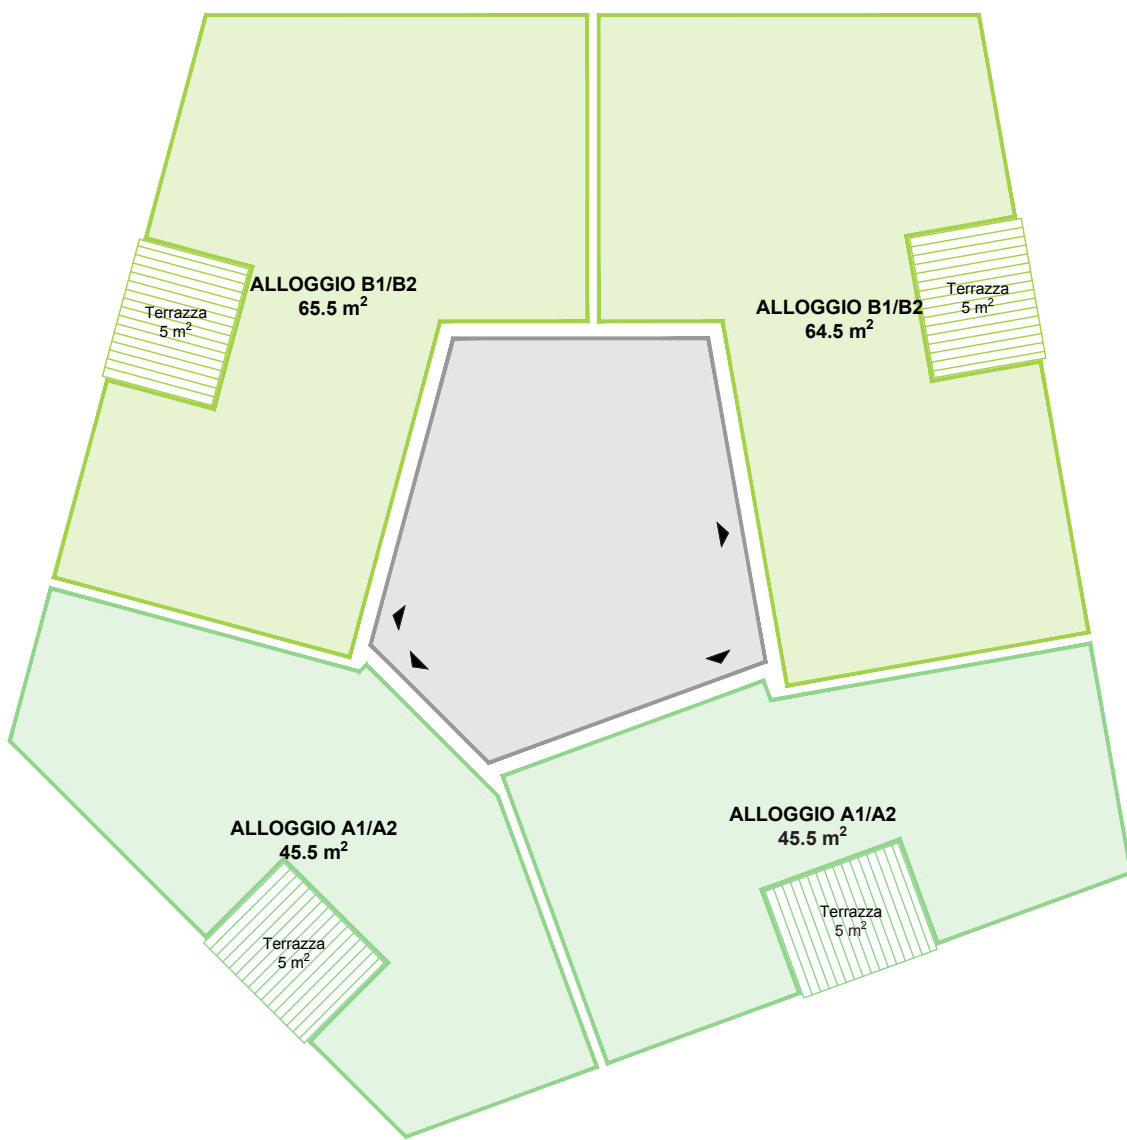

Schemi Tagli Appartamenti

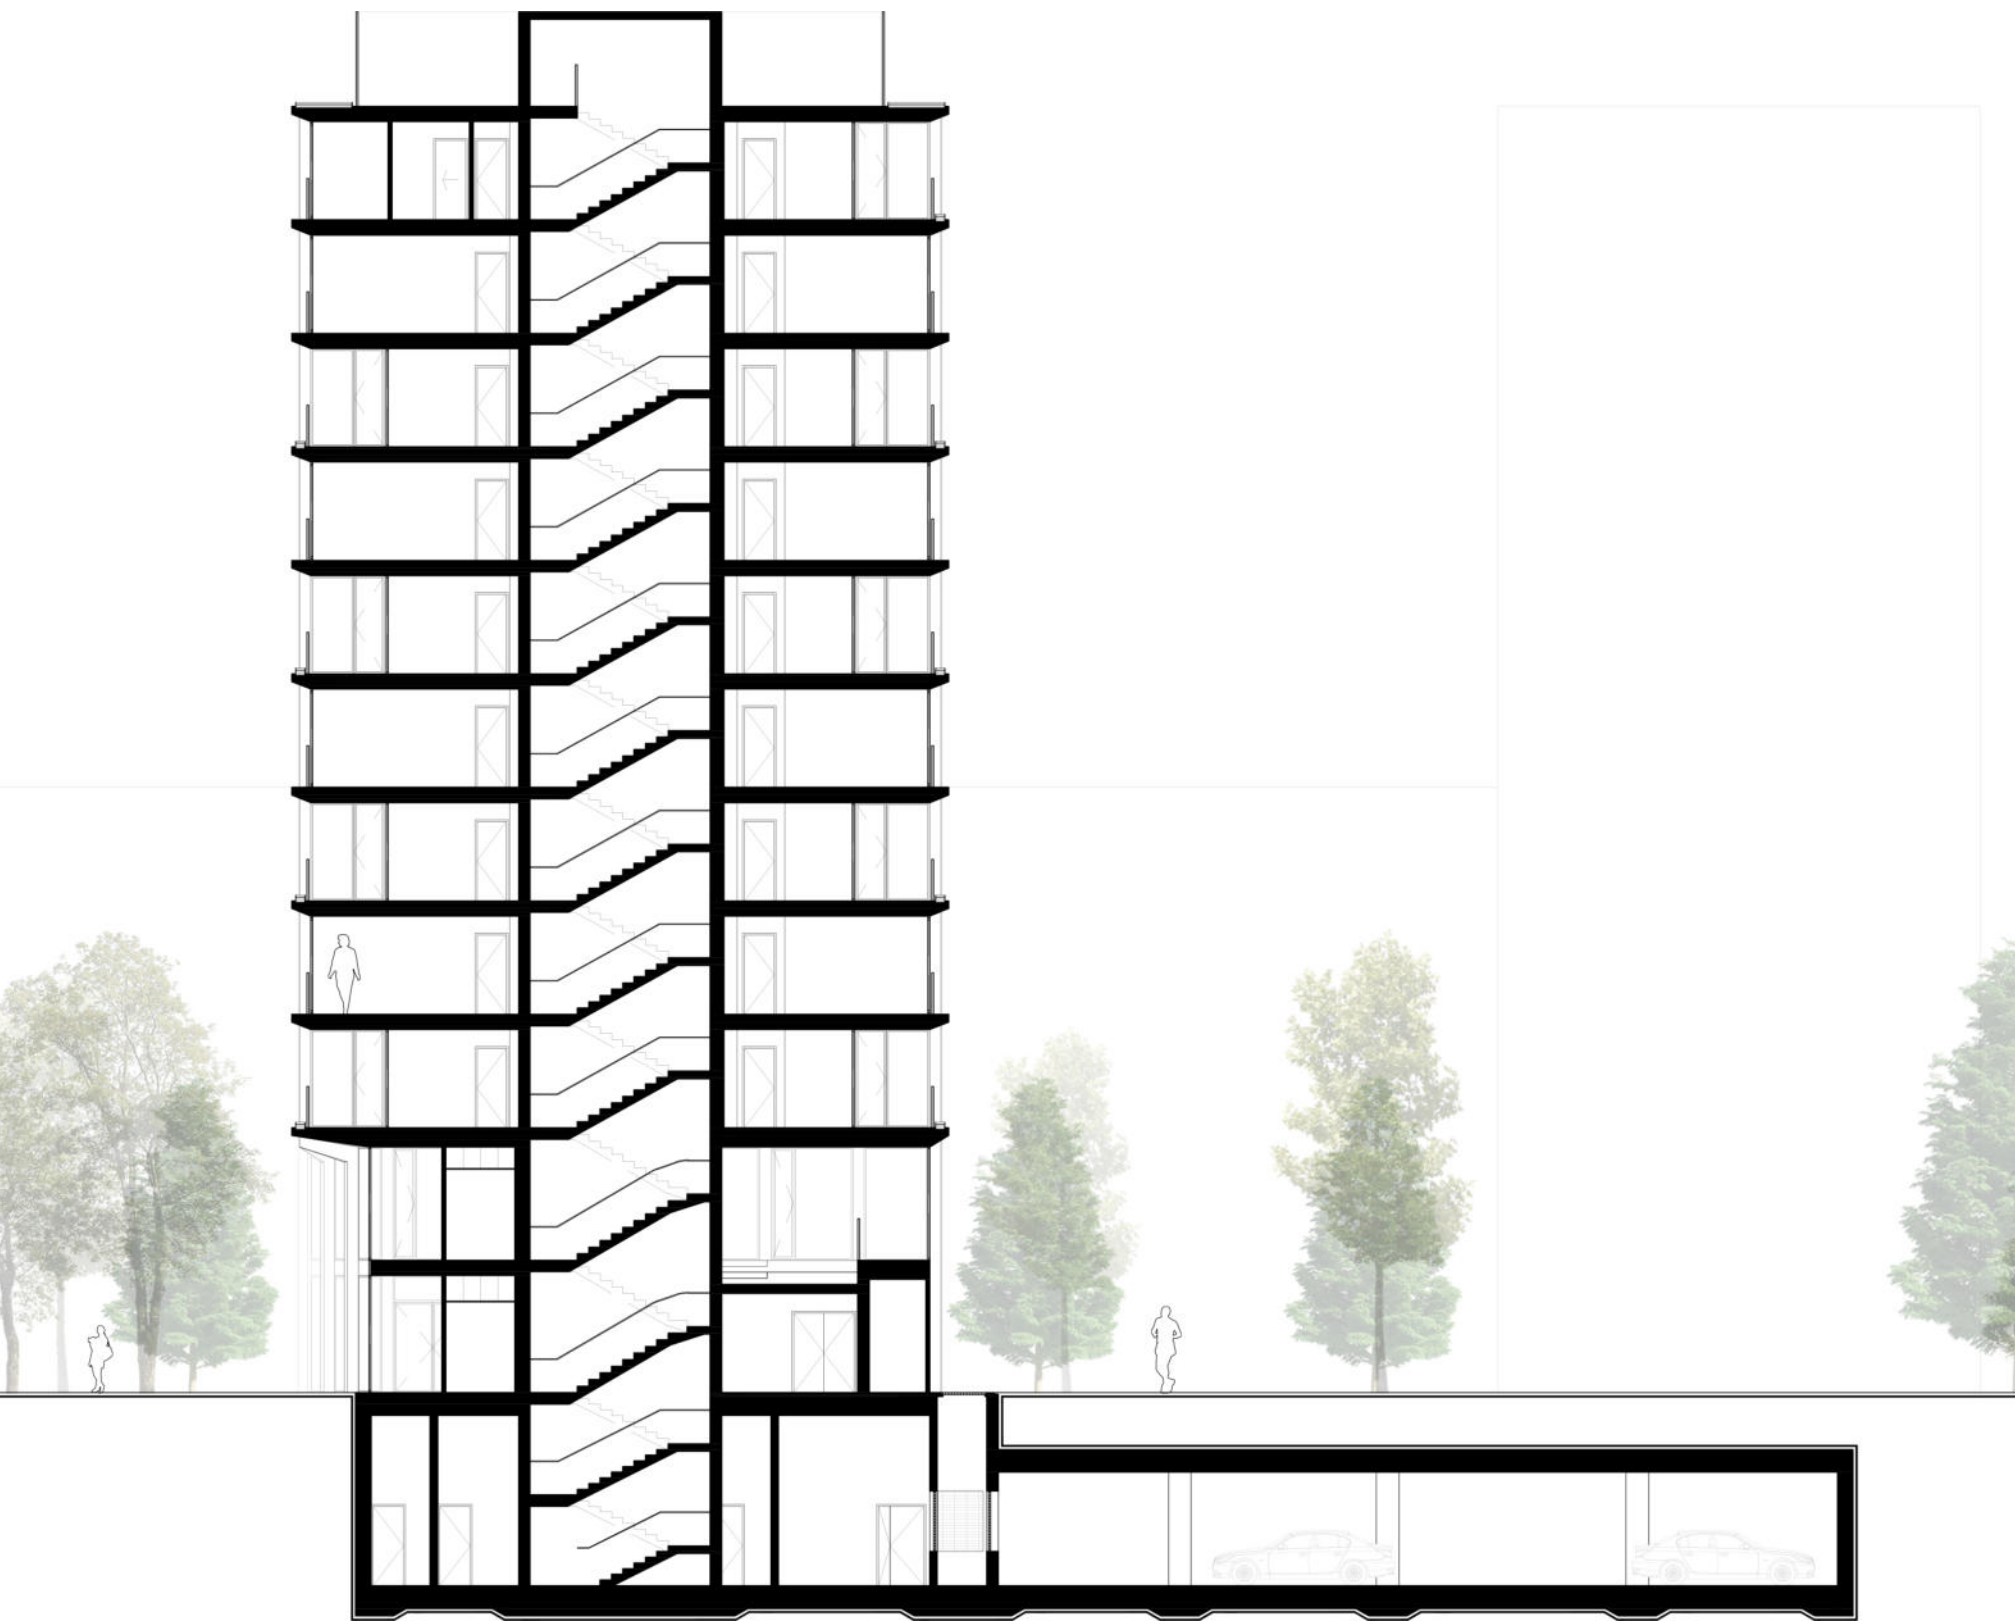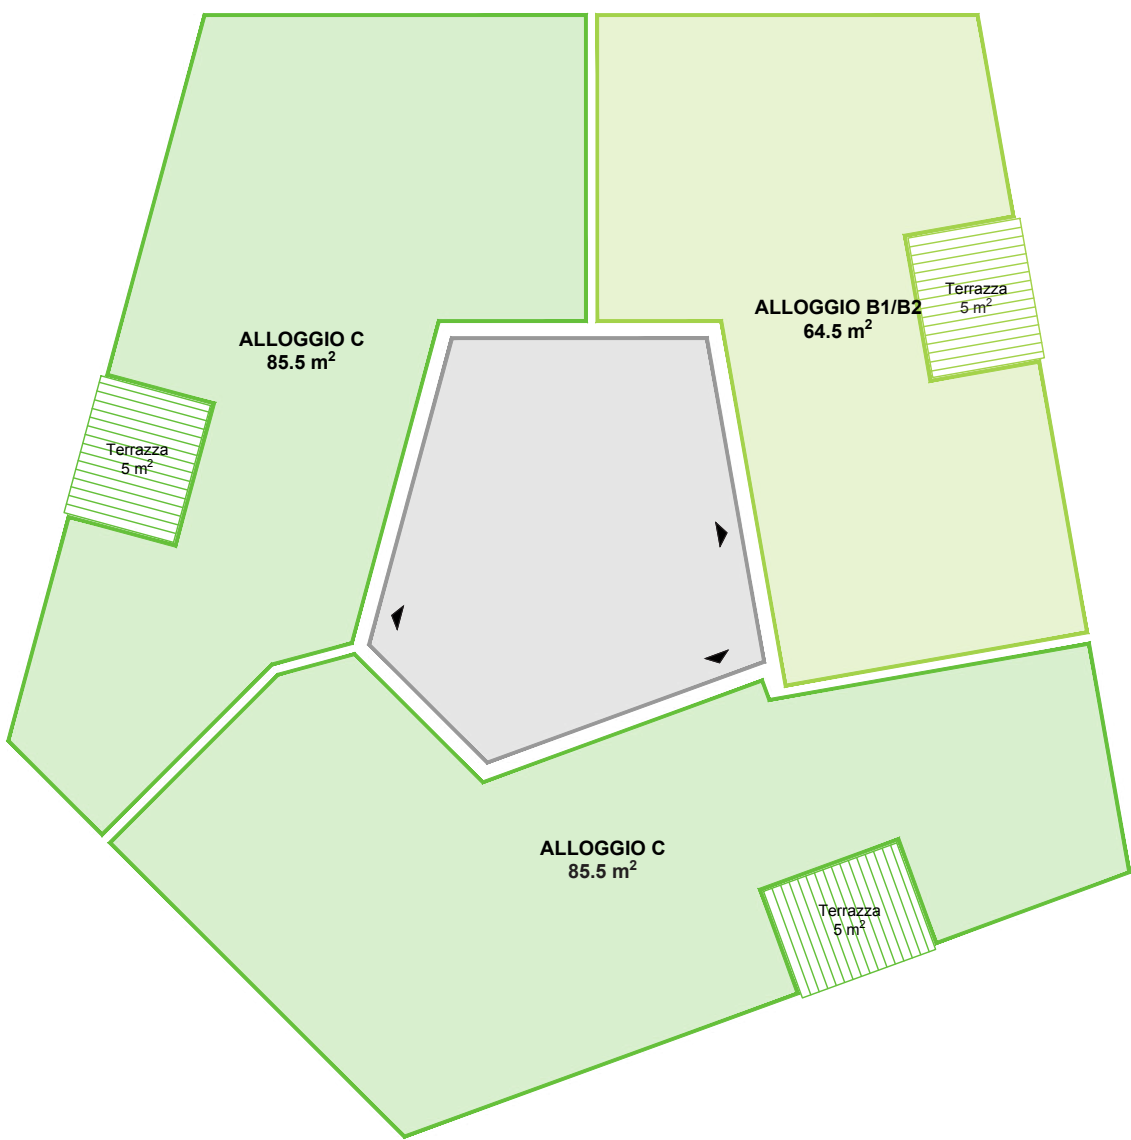


Sezione AA' - Scala 1:200



Prospetto Sud - Scala 1:200

Sezione di facciata - Scala 1:20

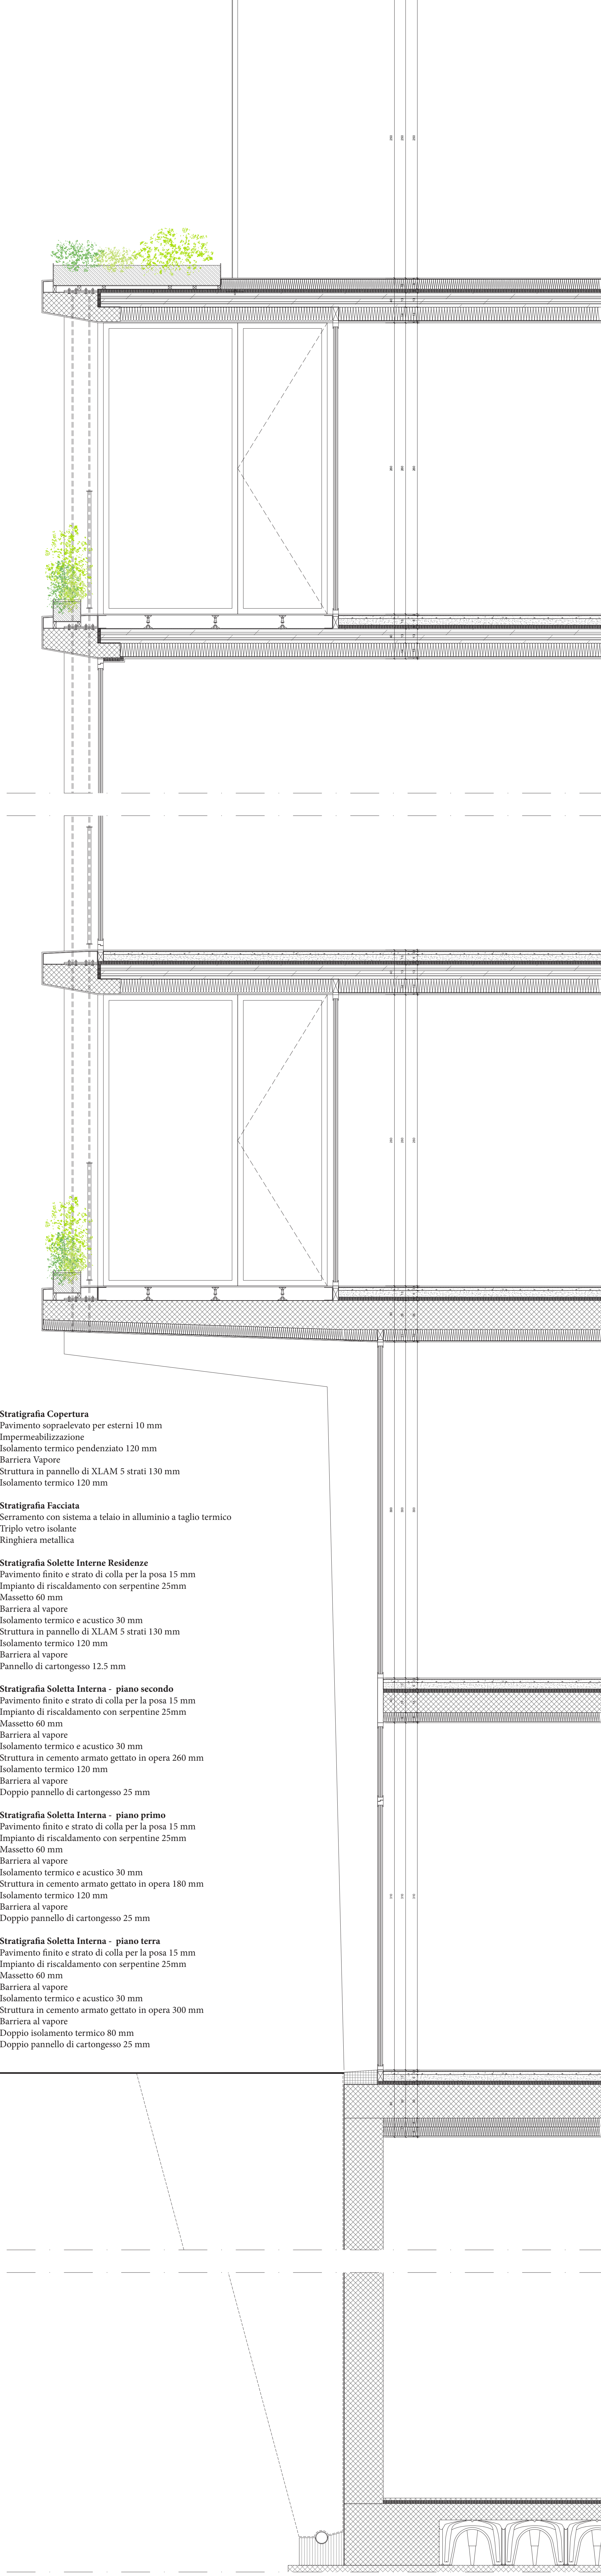

Stratigrafia Copertura
Pavimento sovradeelevato per esterni 10 mm
Impermeabilizzazione
Isolamento termico pendenzaiato 120 mm
Barriera Vapore
Struttura in pannello di XLAM 5 strati 130 mm
Isolamento termico 120 mm


Stratigrafia Facciata
Serramento con sistema a telaio in alluminio a taglio termico
Triplo vetro isolante
Ringhiera metallica

Stratigrafia Solette Interne Residenze
Pavimento finito e strato di colla per la posa 15 mm
Impianto di riscaldamento con serpentine 25mm
Massetto 60 mm
Barriera al vapore
Isolamento termico e acustico 30 mm
Struttura in pannello di XLAM 5 strati 130 mm
Isolamento termico 120 mm
Barriera al vapore
Pannello di cartongesso 12.5 mm


Stratigrafia Soletta Interna - piano secondo
Pavimento finito e strato di colla per la posa 15 mm
Impianto di riscaldamento con serpentine 25mm
Massetto 60 mm
Barriera al vapore
Isolamento termico e acustico 30 mm
Struttura in cemento armato gettato in opera 260 mm
Isolamento termico 120 mm
Barriera al vapore
Doppio pannello di cartongesso 25 mm

Stratigrafia Soletta Interna - piano primo
Pavimento finito e strato di colla per la posa 15 mm
Impianto di riscaldamento con serpentine 25mm
Massetto 60 mm
Barriera al vapore
Isolamento termico e acustico 30 mm
Struttura in cemento armato gettato in opera 180 mm
Isolamento termico 120 mm
Barriera al vapore
Doppio pannello di cartongesso 25 mm

Stratigrafia Soletta Interna - piano terra
Pavimento finito e strato di colla per la posa 15 mm
Impianto di riscaldamento con serpentine 25mm
Massetto 60 mm
Barriera al vapore
Isolamento termico e acustico 30 mm
Struttura in cemento armato gettato in opera 300 mm
Barriera al vapore
Doppio isolamento termico 80 mm
Doppio pannello di cartongesso 25 mm

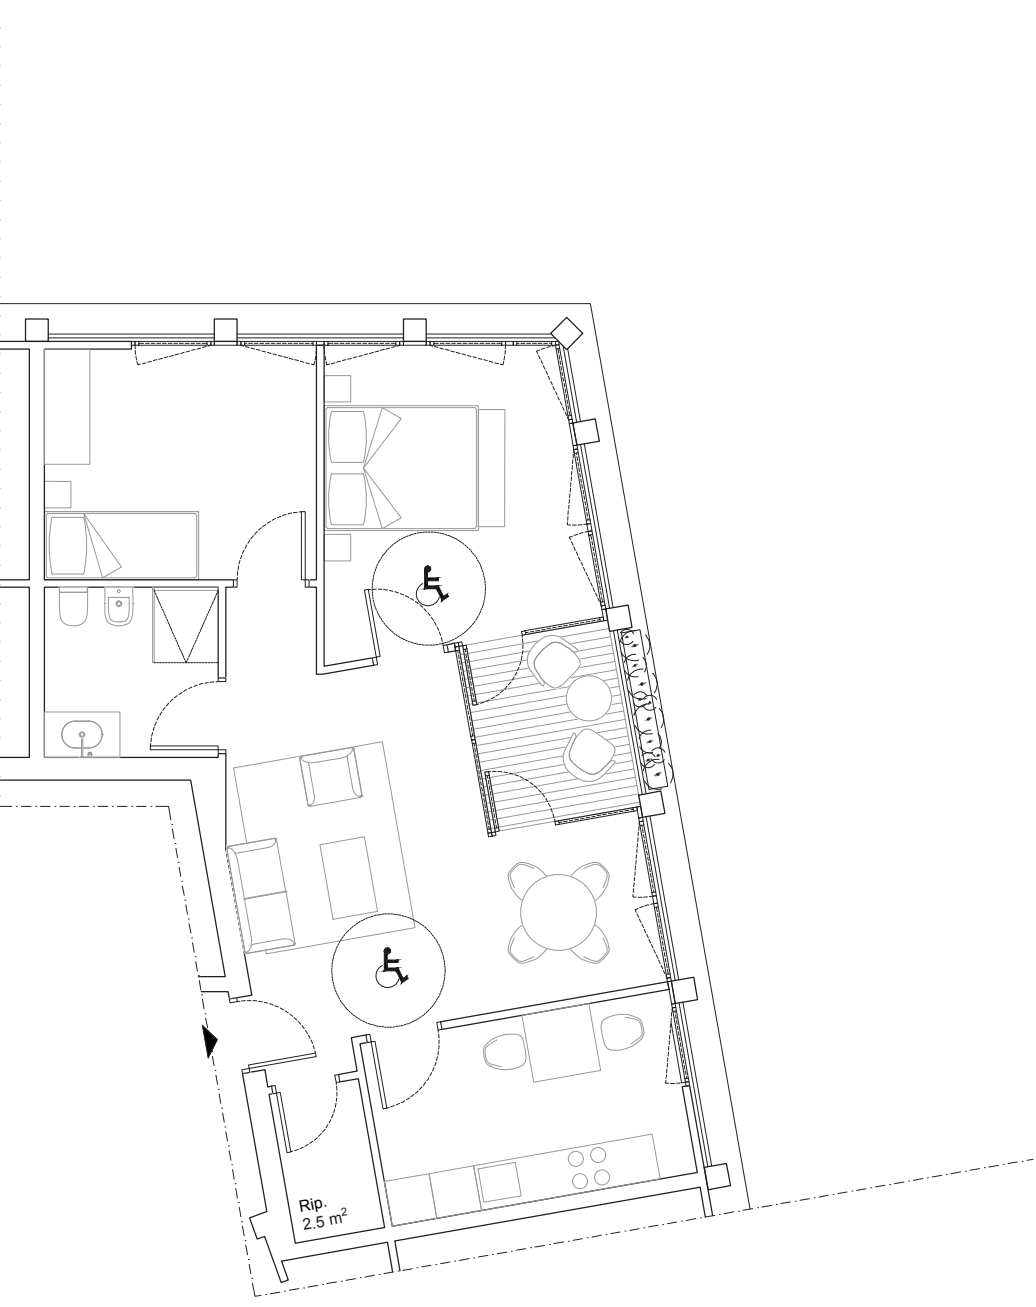

Appartamento Disabile - Tipo B1 - Scala 1:100

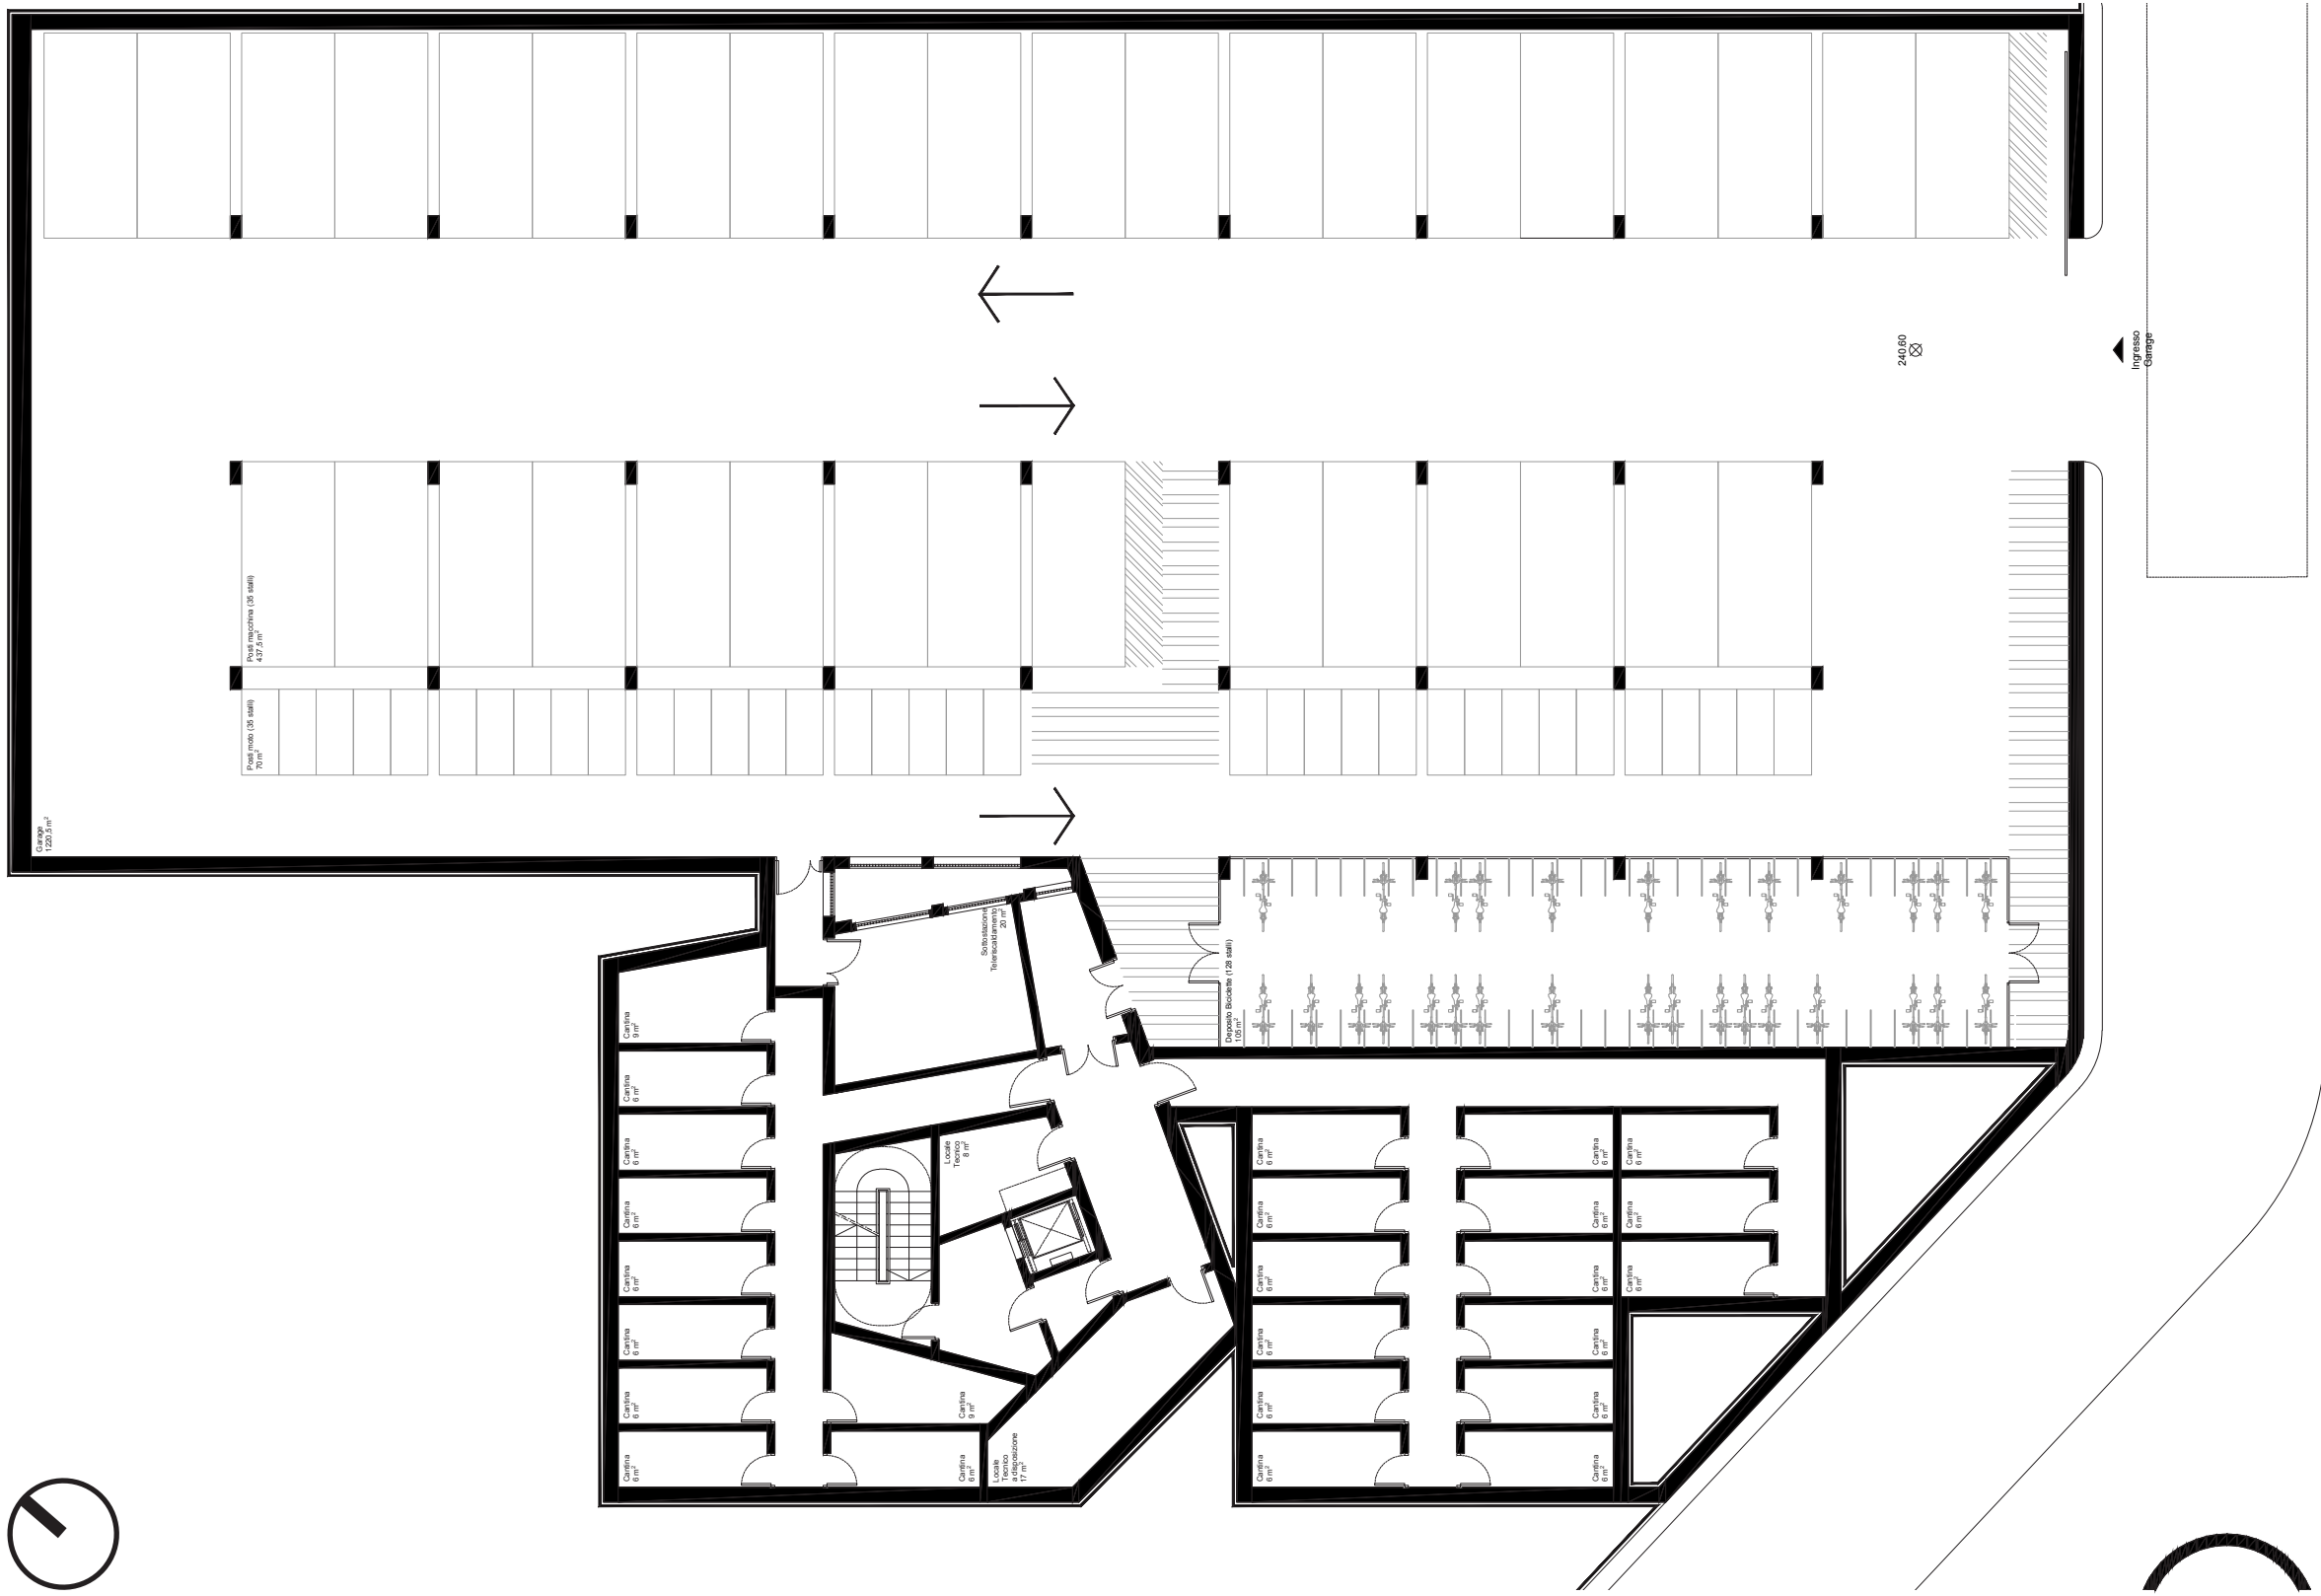

Pianta Piano Interrato - Scala 1:200