




LA RELAZIONE CON IL CONTESTO - ORIZZONTALE / VERTICALE

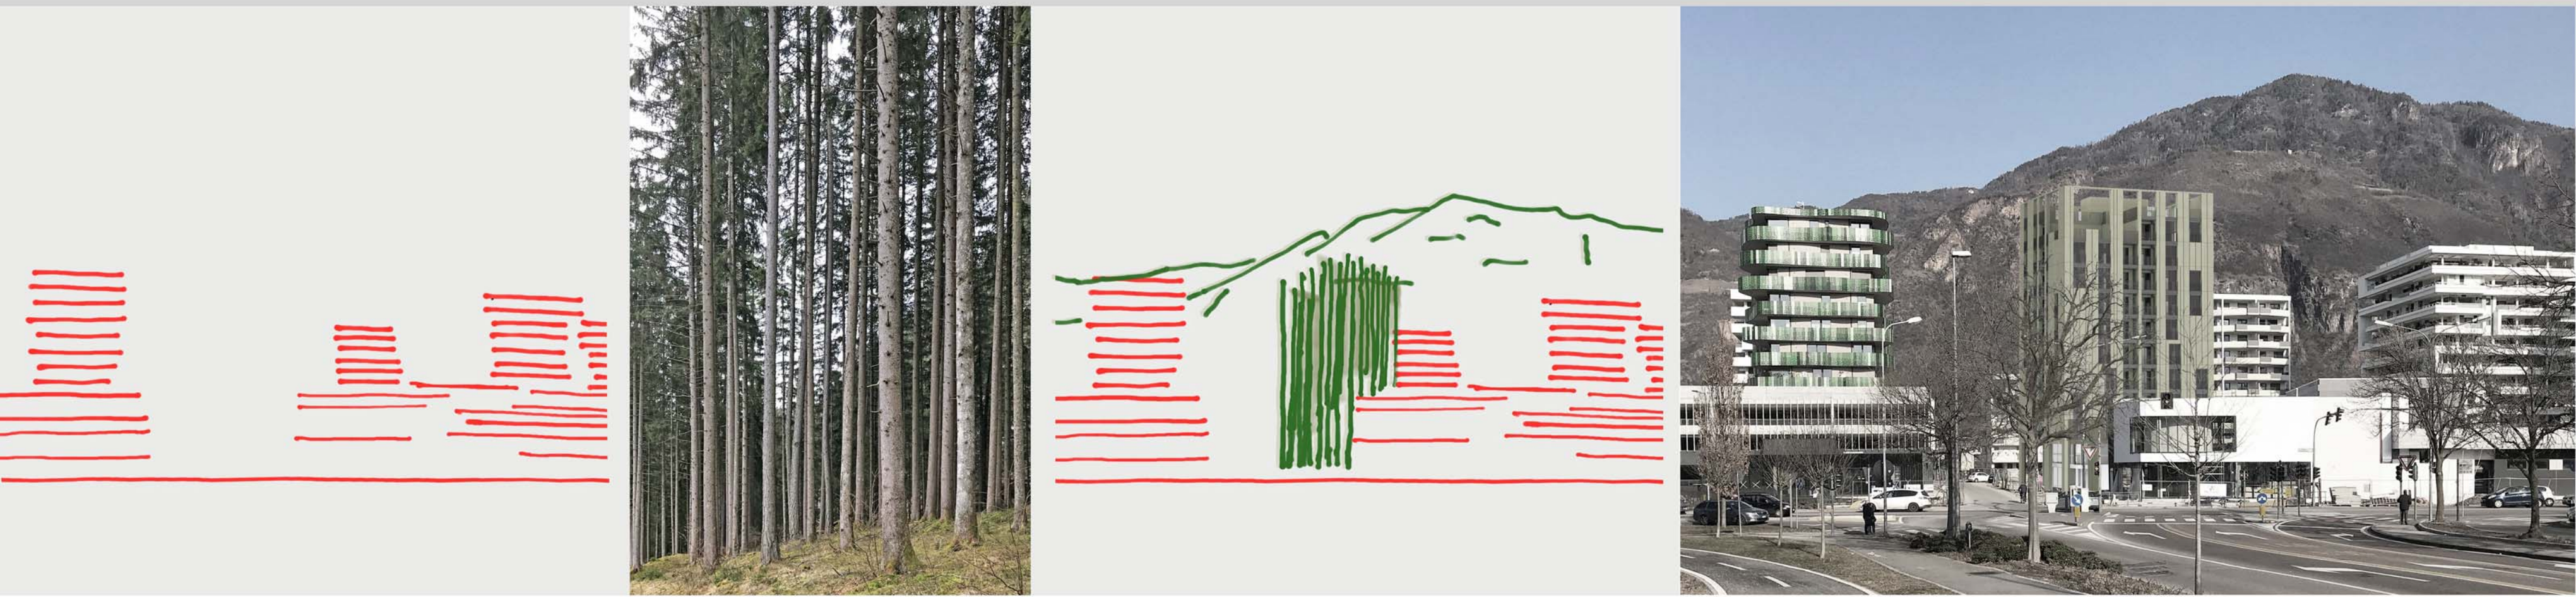

PROSPETTO SUD

PROSPETTO EST

PROSPETTO NORD

PROSPETTO OVEST




PIANTA PIANO TIPO 2



PIANTA PIANO DECIMO





PIANTA PIANO TIPO

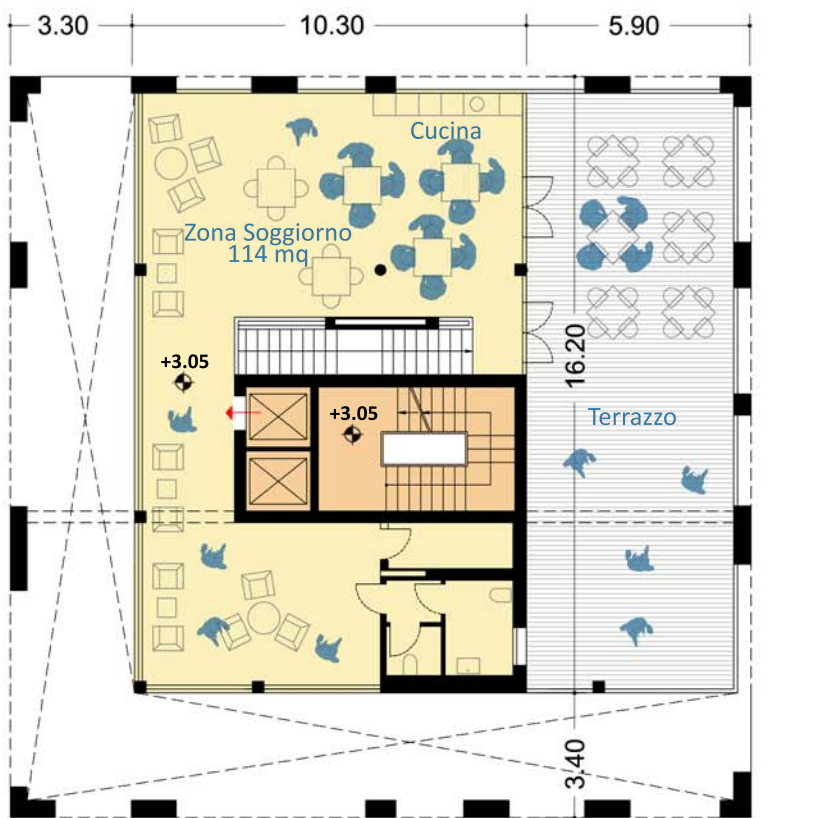


PIANTA PIANO PRIMO

PIANTE SCALA 1:200


PIANTA PIANO TERRA

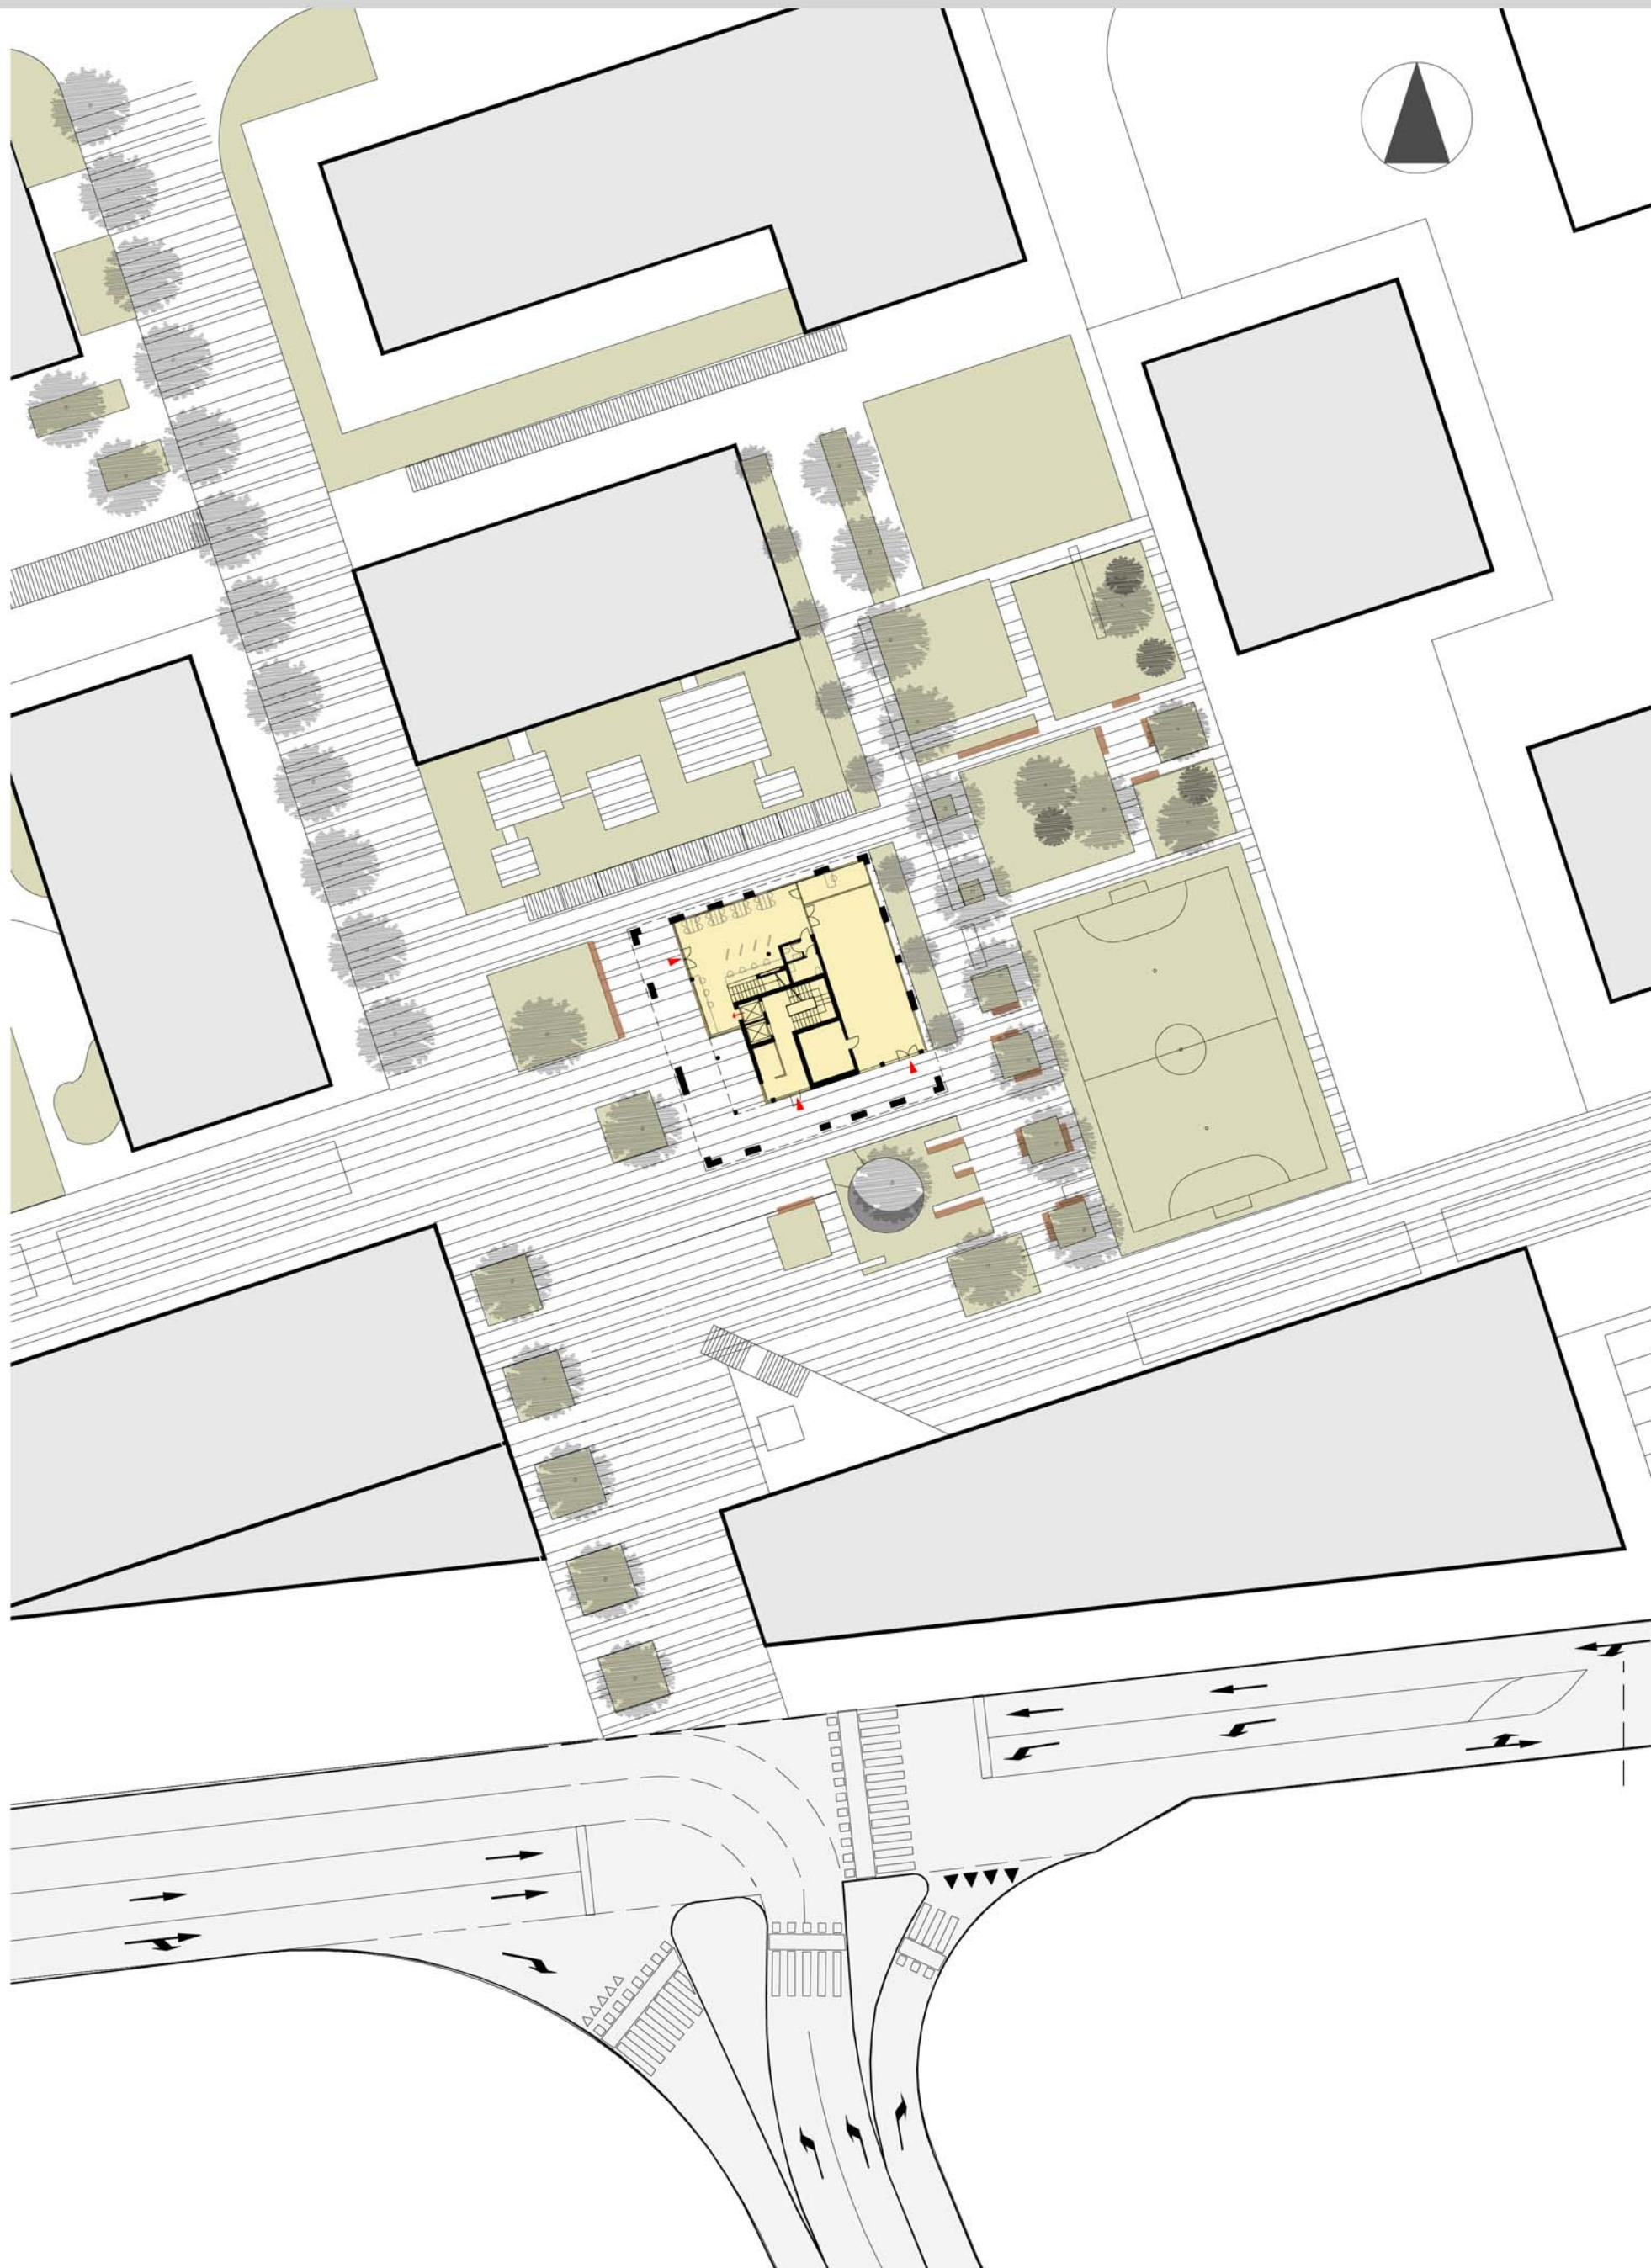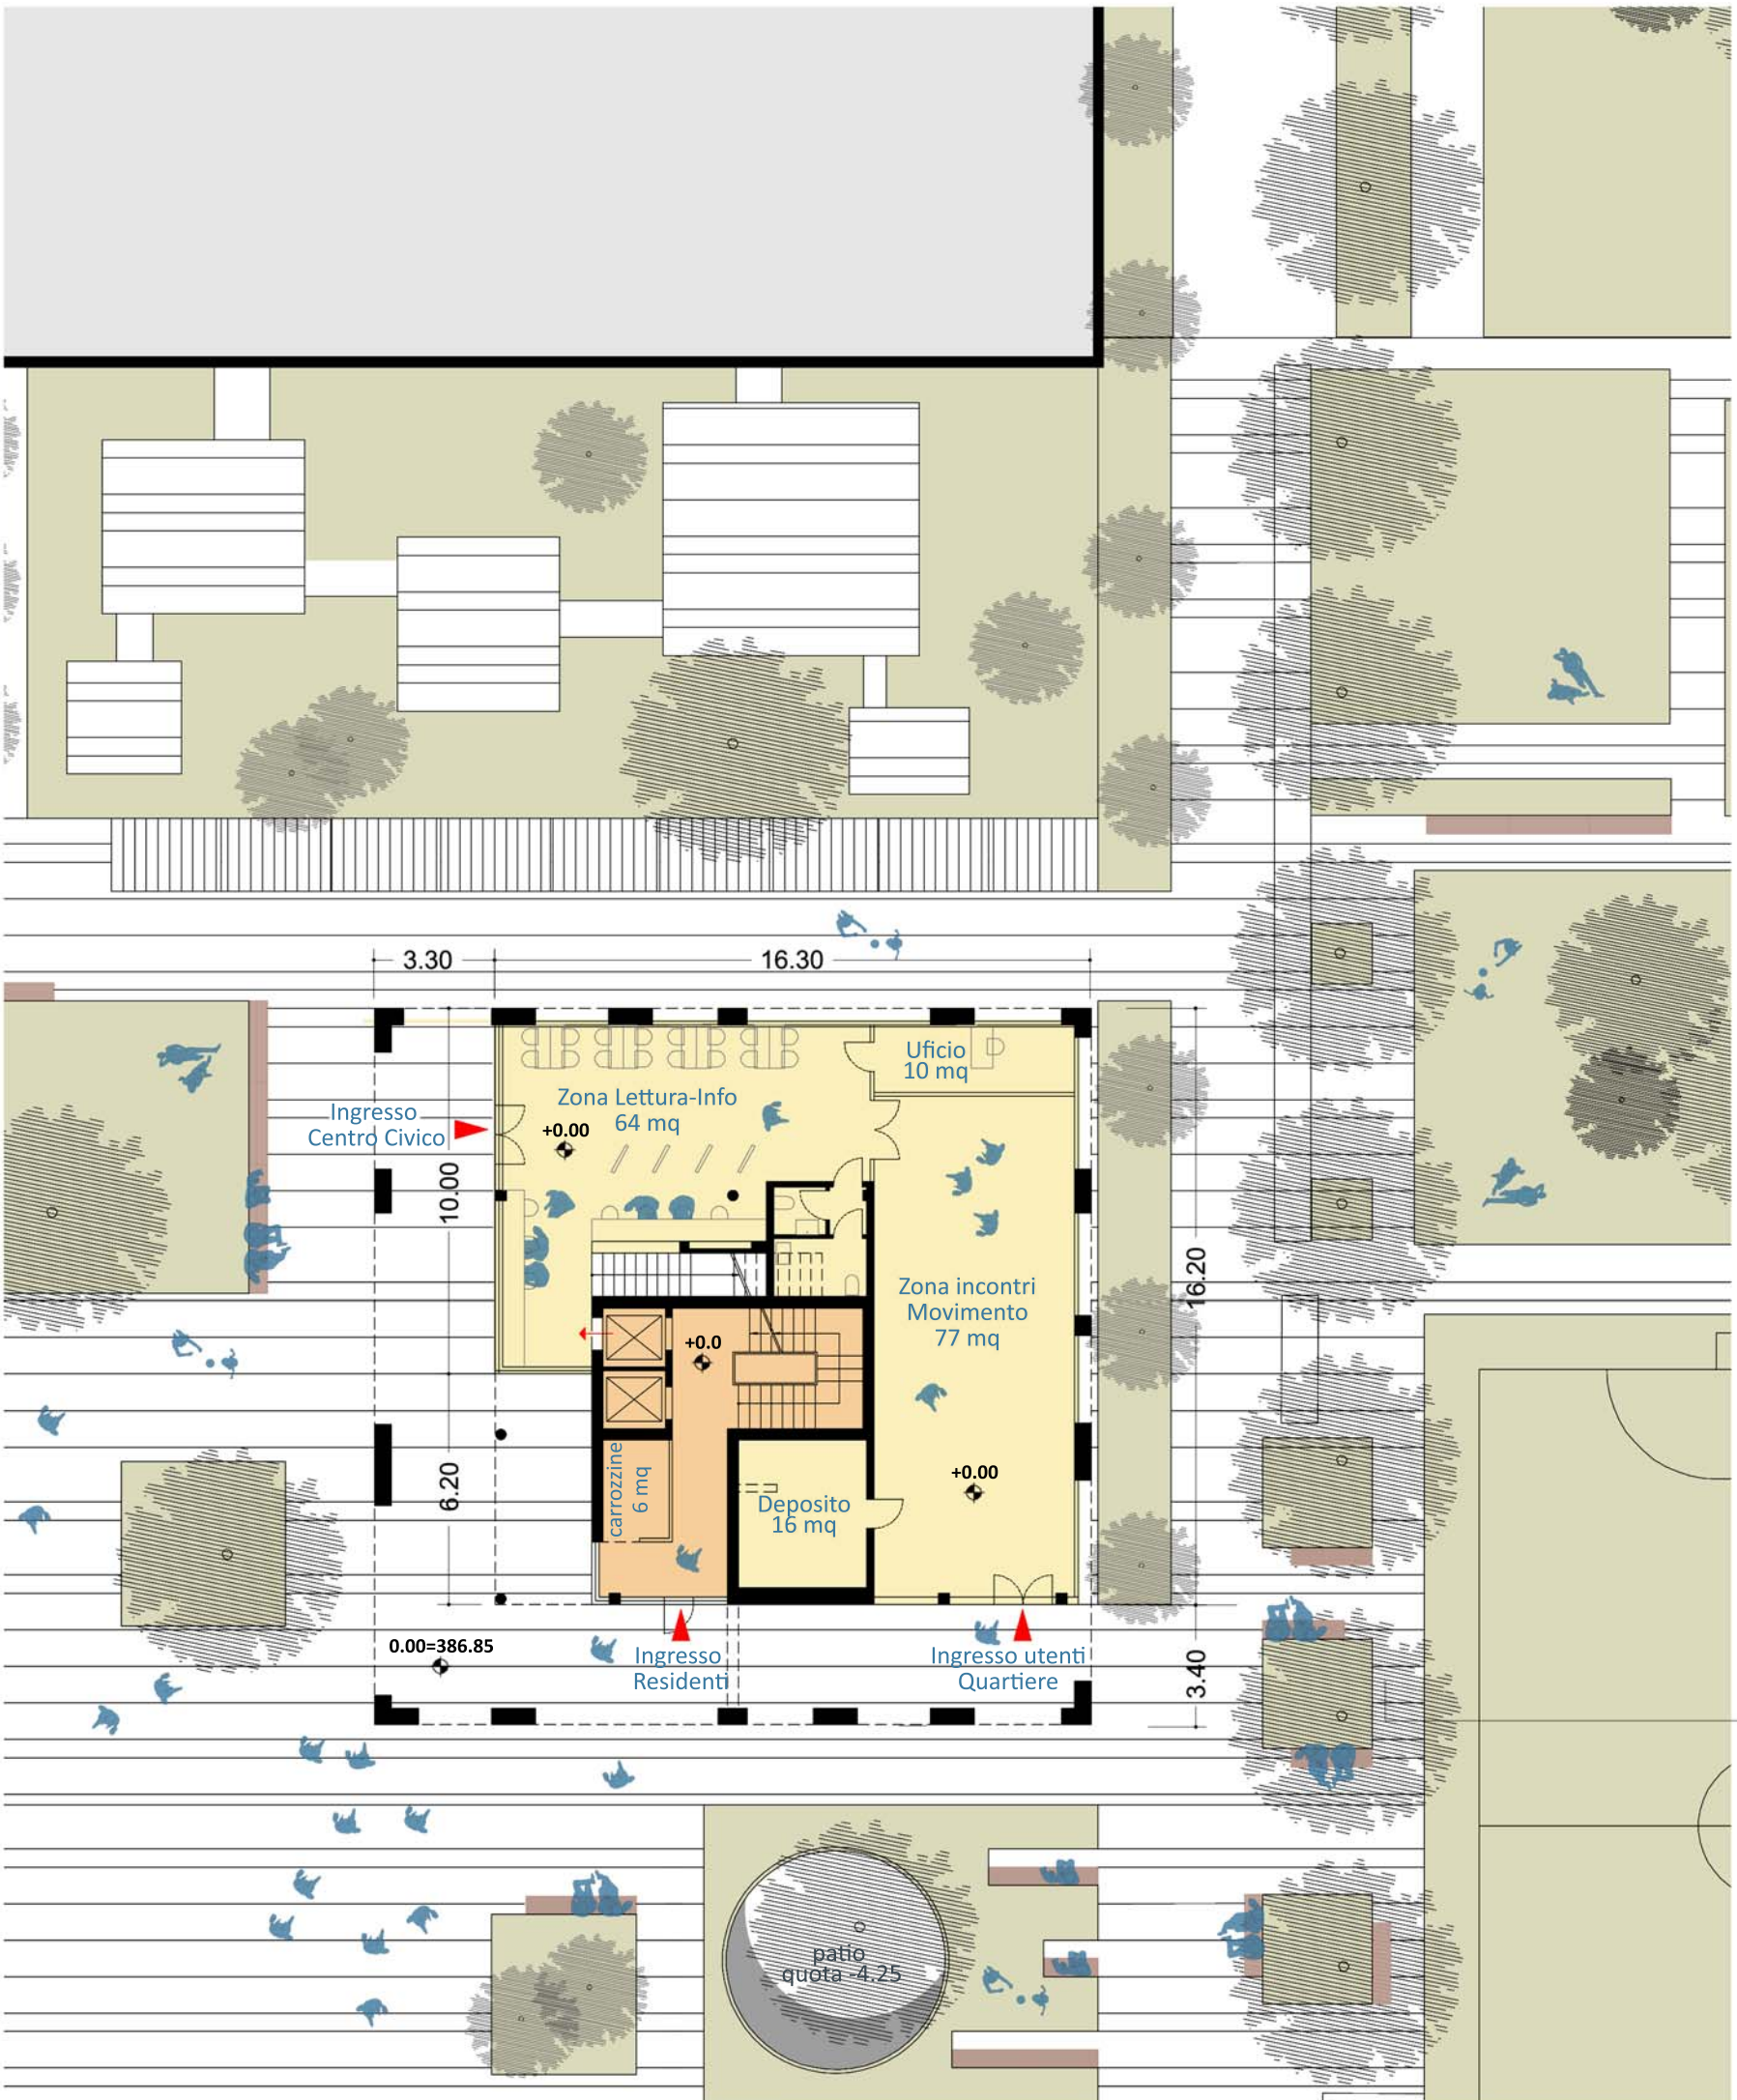


PLANIMETRIA 1:500

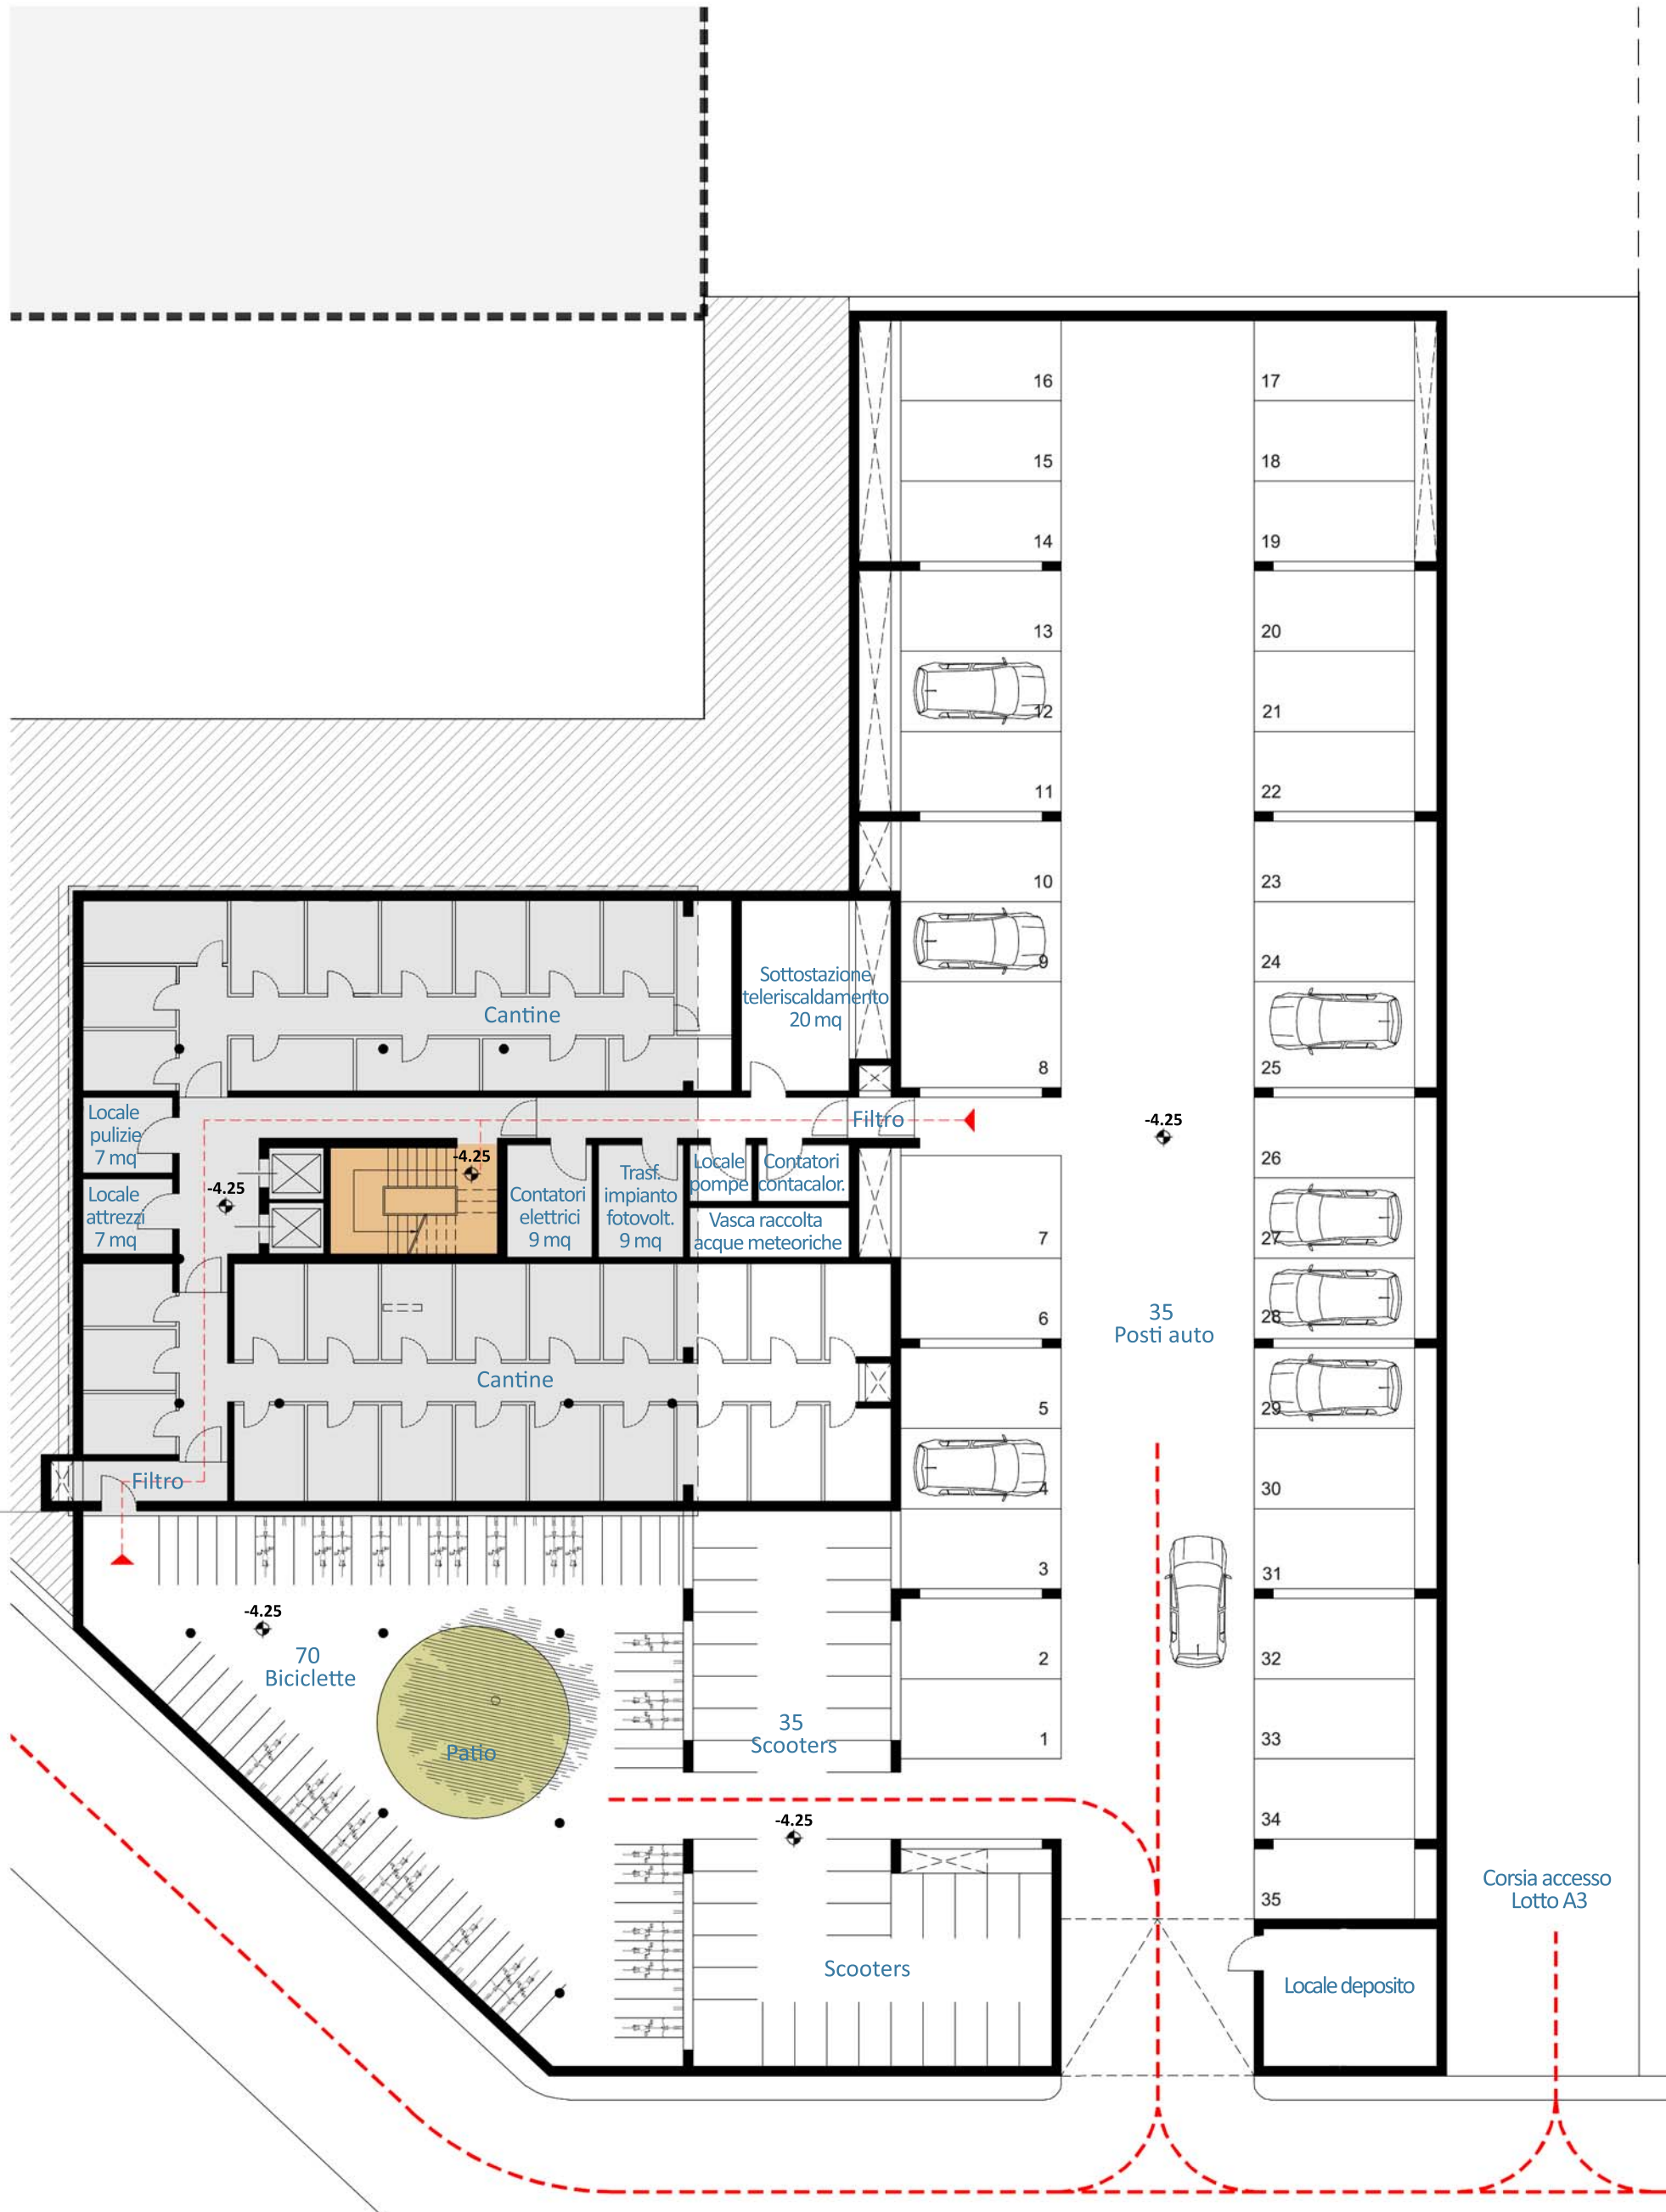


PIANTA PIANO PARK

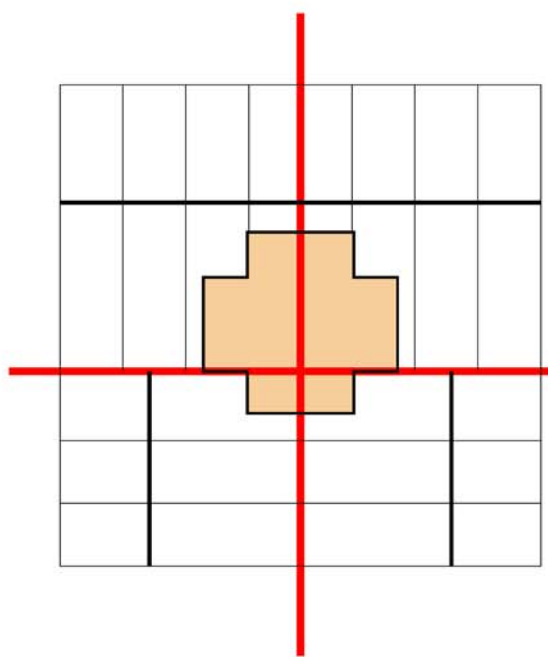

STRUTTURA

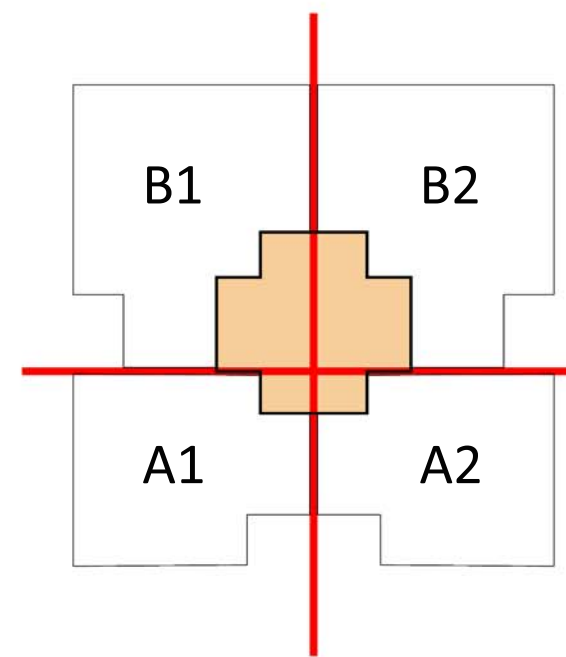

TIPOLOGIA ALLOGGI

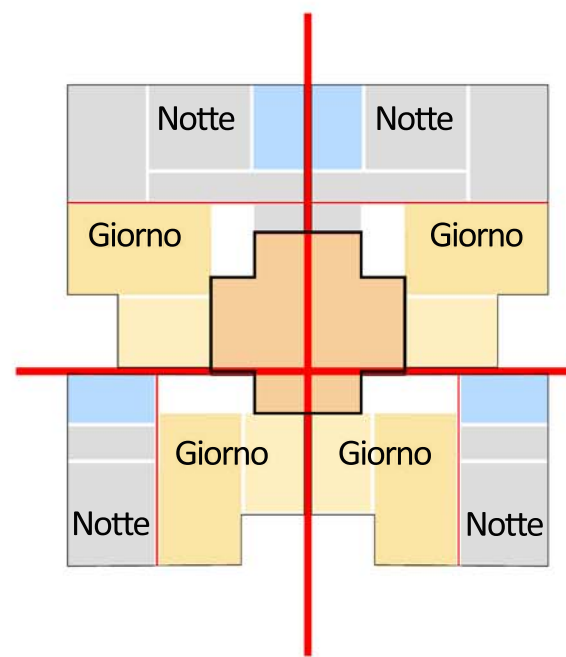

DISTRIBUZIONE INTERNA



SEZIONE A-A