

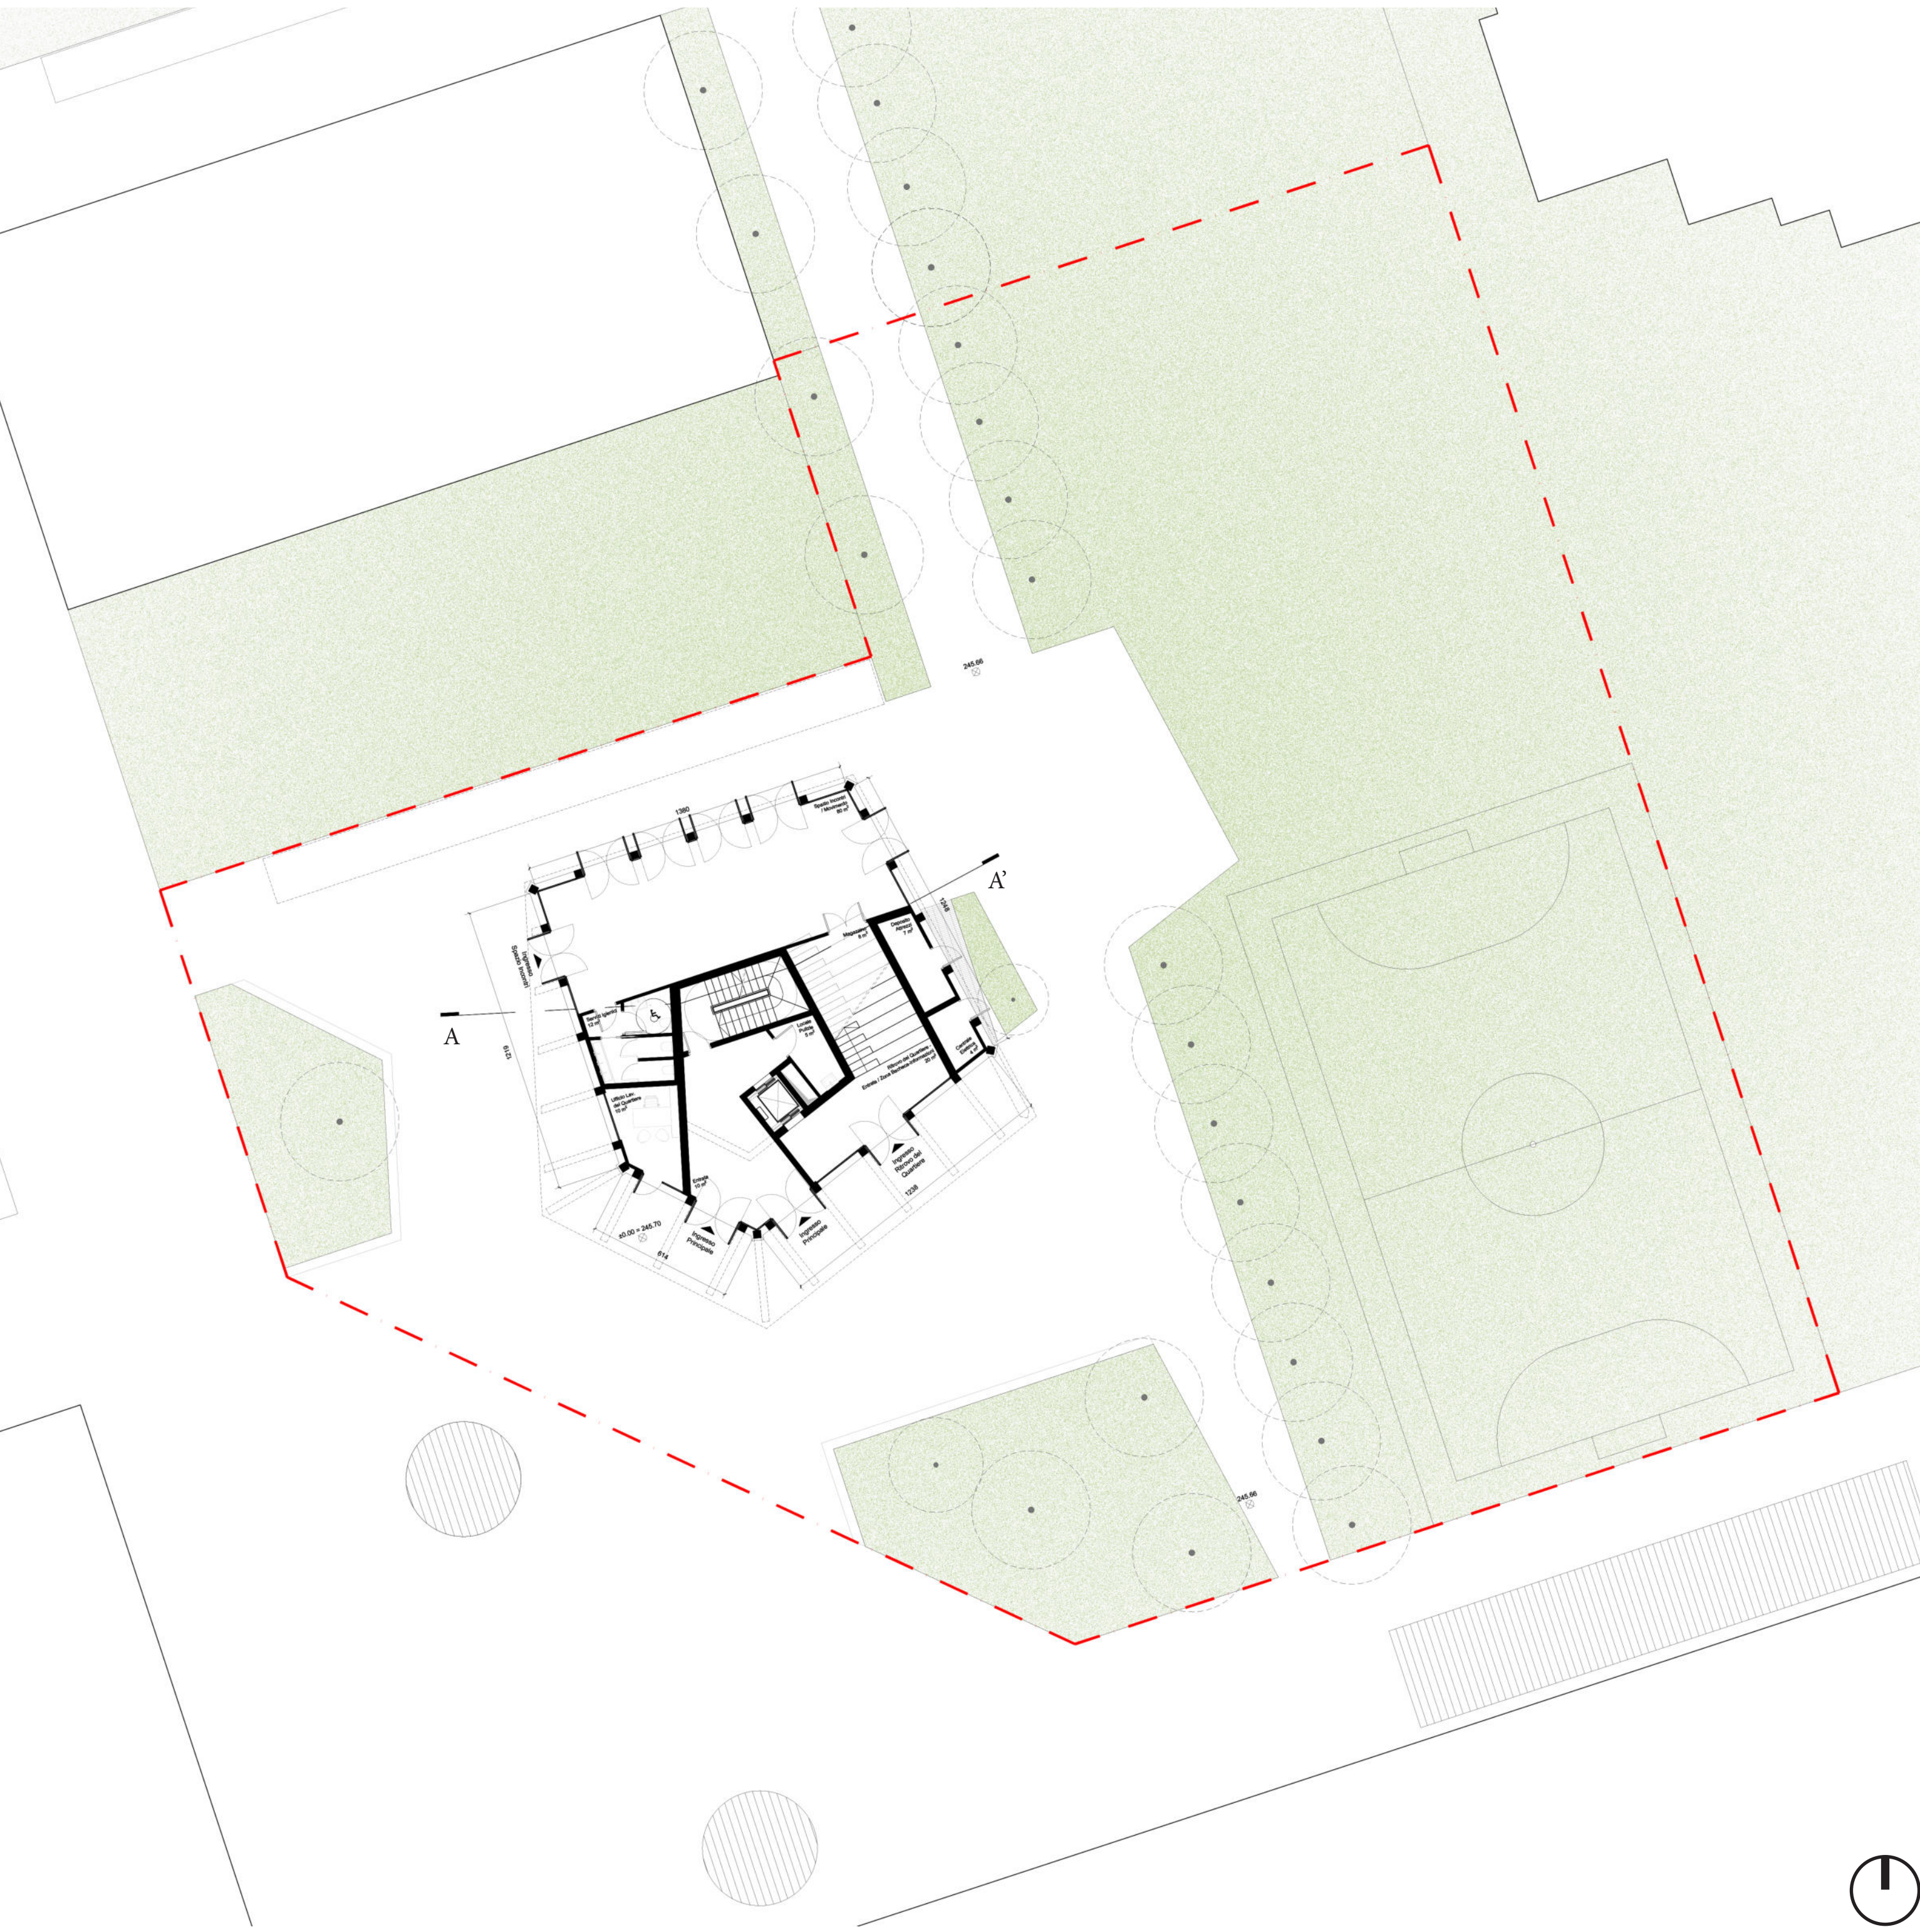


Schema compositivo - l'edificio reagisce al panorama circostante

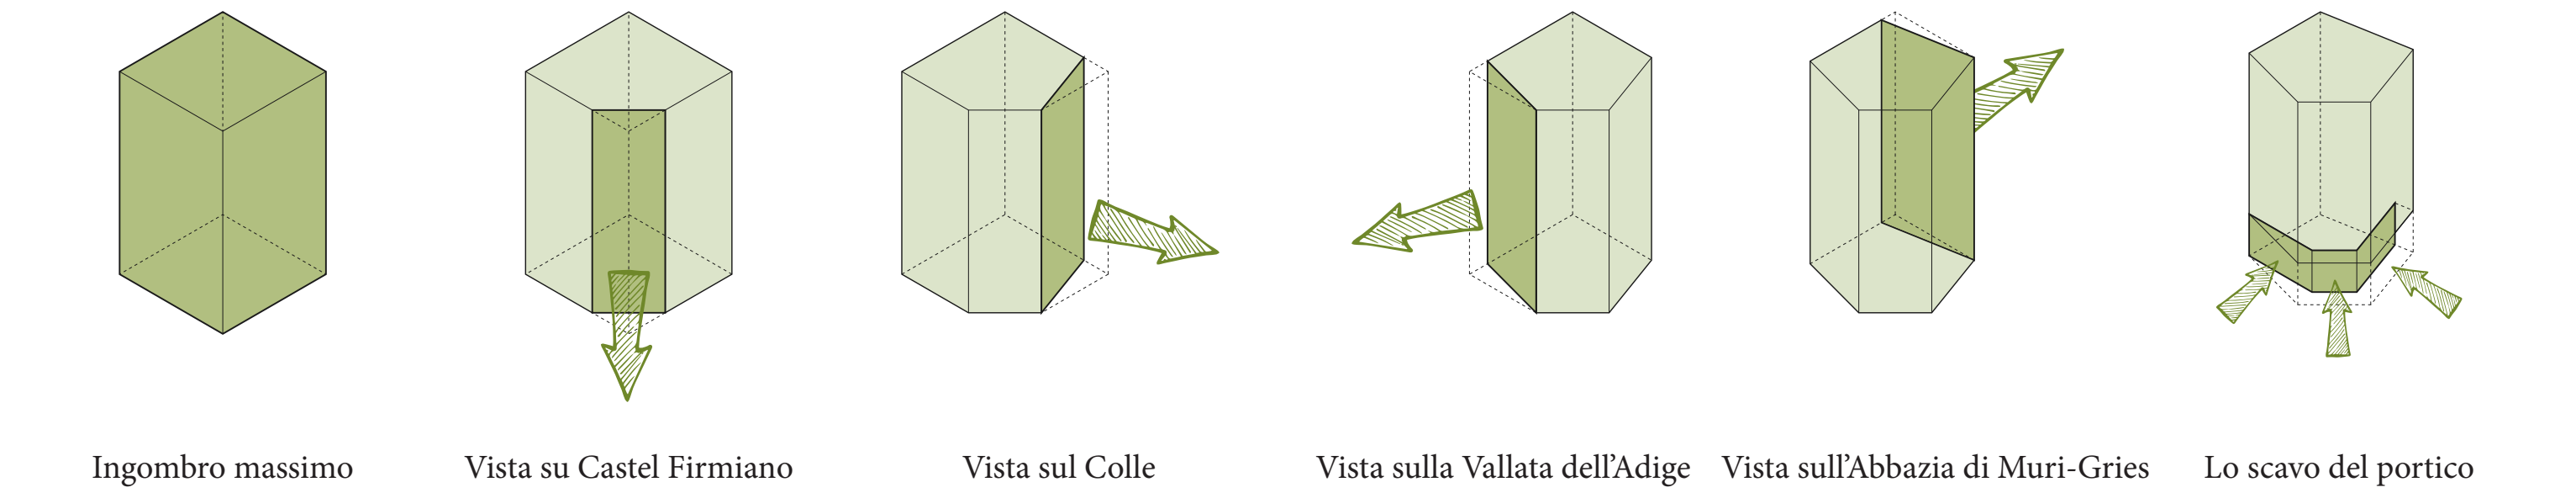

Pianta Piano Terra - Scala 1:200

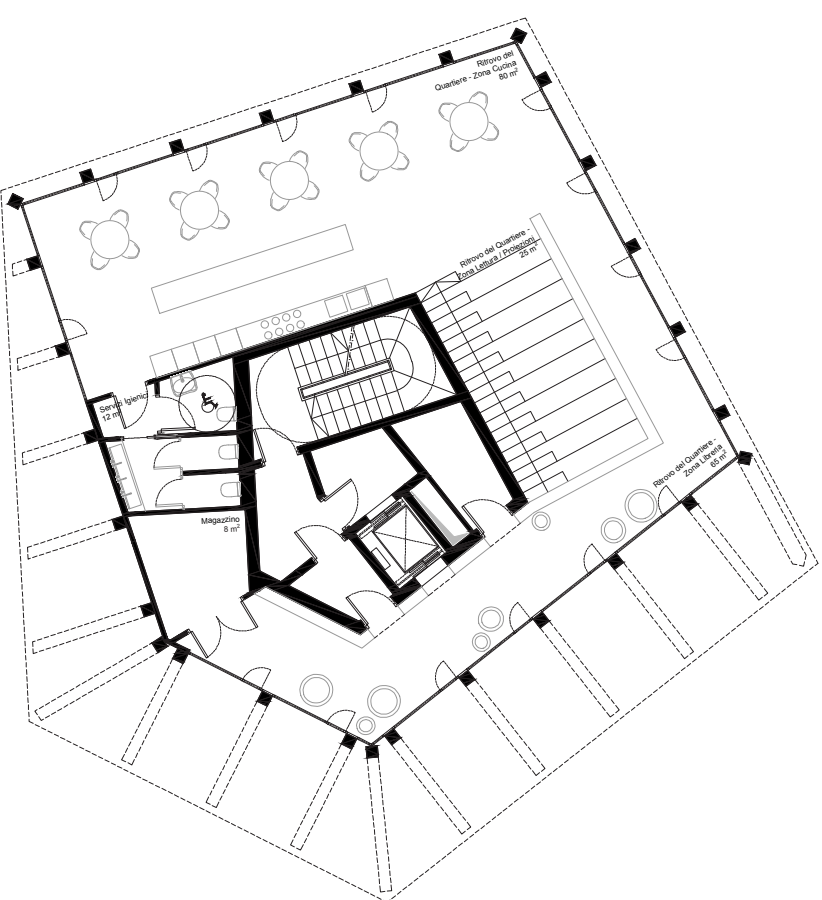

Pianta Piano Primo - Scala 1:200



Pianta Piano Tipo A1/A2-B1/B2 (P2-P9) - Scala 1:200



Pianta Piano Tipo B1/B2-C (P10) - Scala 1:200



Planivolumetrico - Scala 1:500