

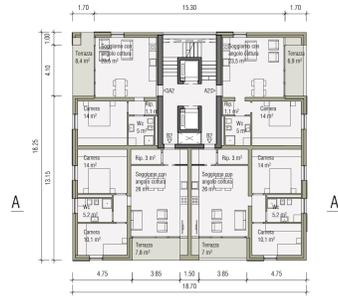



PIANIMETRIA scala 1:500

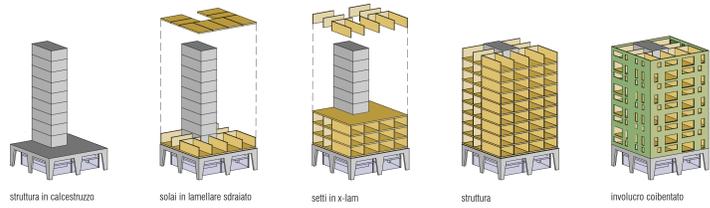


PIANTA LIVELLI 2°, 4°, 6°, 8°, 10° scala 1:200

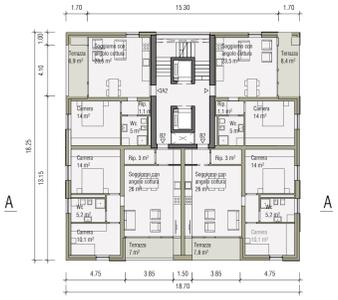

PIANTA LIVELLI 3°, 5°, 7°, 9° scala 1:200

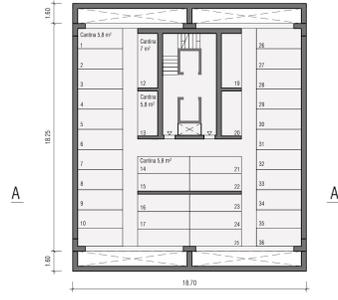


PIANTA PRIMO INTERRATO scala 1:200

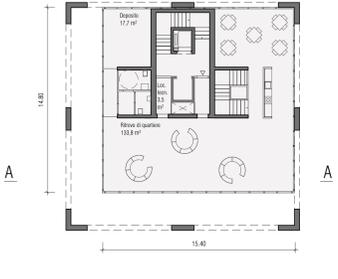

PIANTA LIVELLO 1° scala 1:200



PIANTA PIANO TERRA scala 1:200

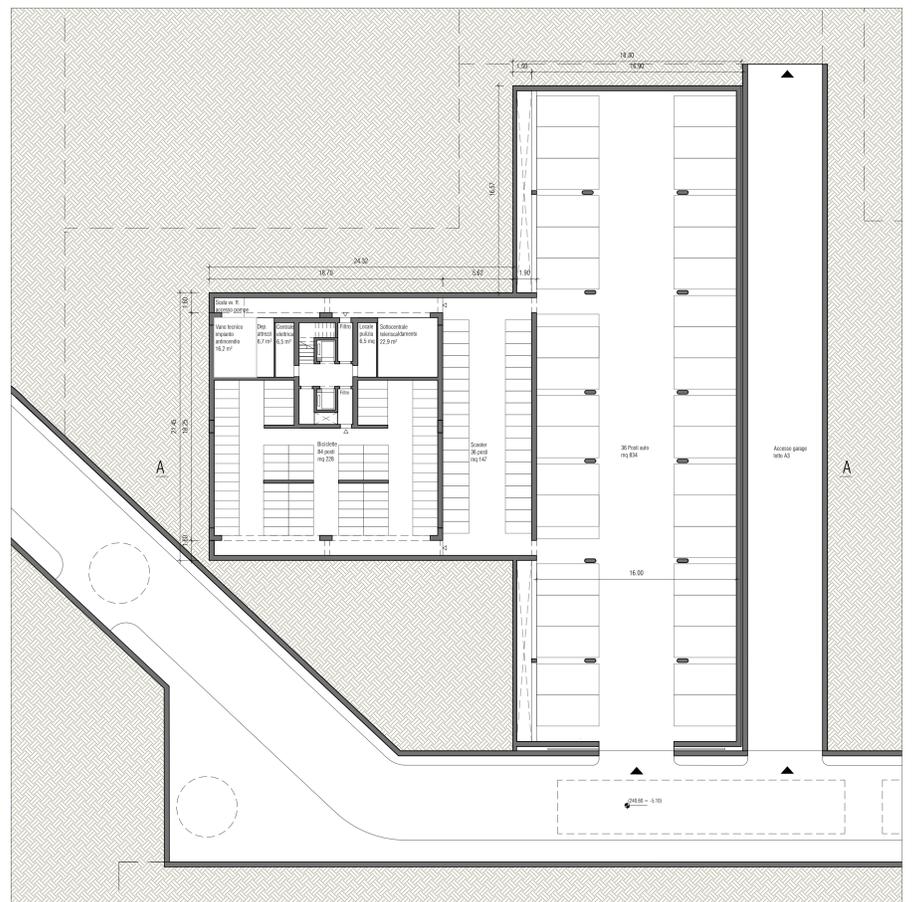

PIANTA SECONDO INTERRATO scala 1:200