




PLANIMETRIA

scale 1:500




PIANTA PIANO TERRA

scale 1:200

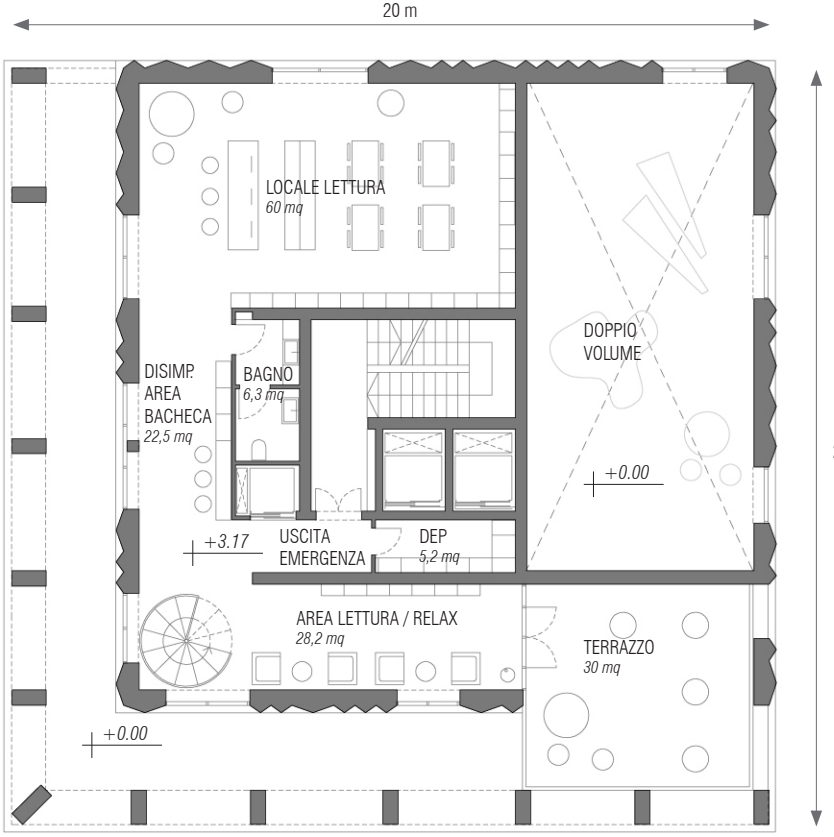


PIANTA PIANO PRIMO

scale 1:200

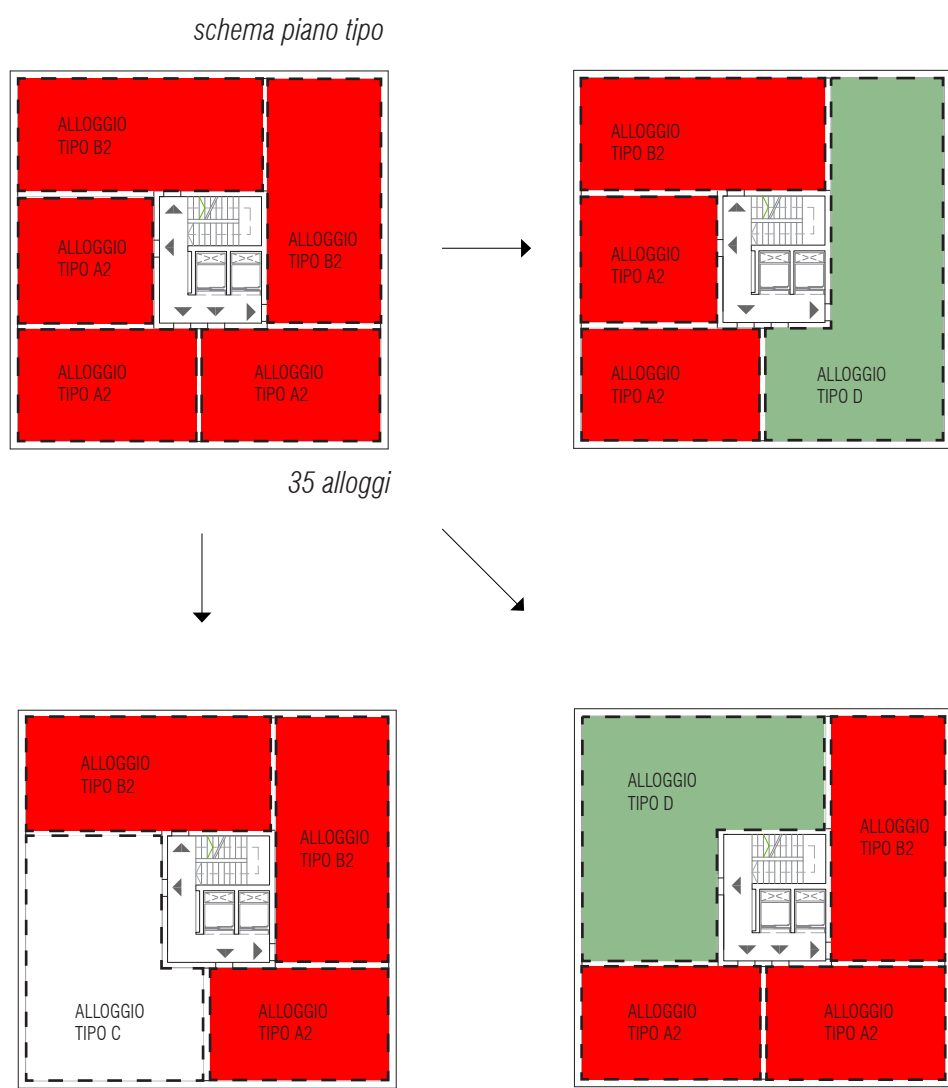


POSSIBILI COMBINAZIONI TIPOLOGICHE

il numero degli alloggi varia in base alle combinazioni scelte

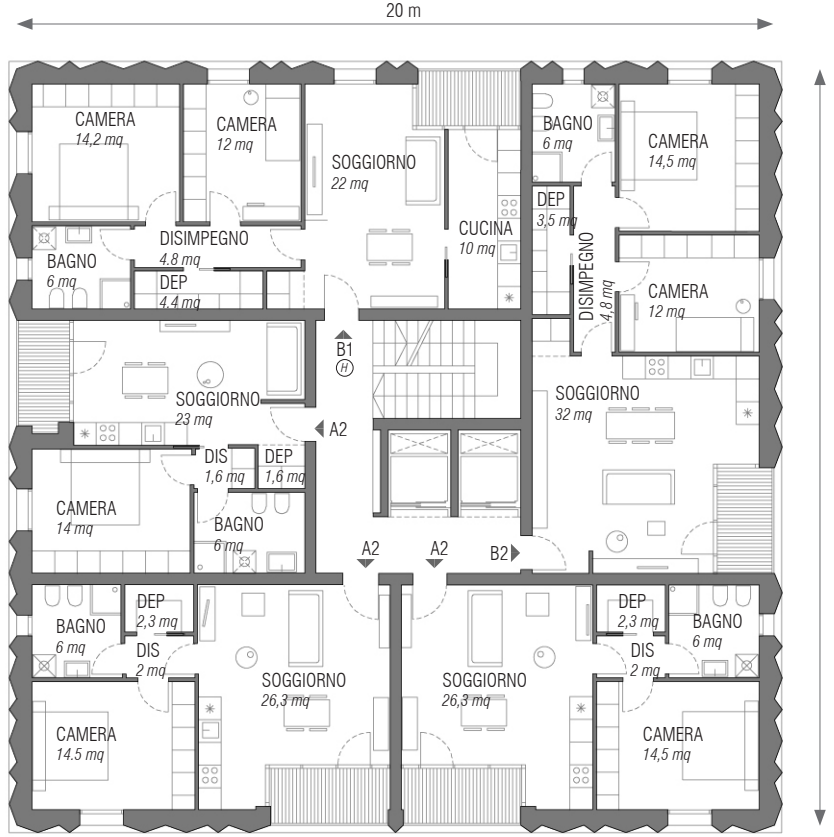

PIANTA PIANO TIPO

scale 1:200

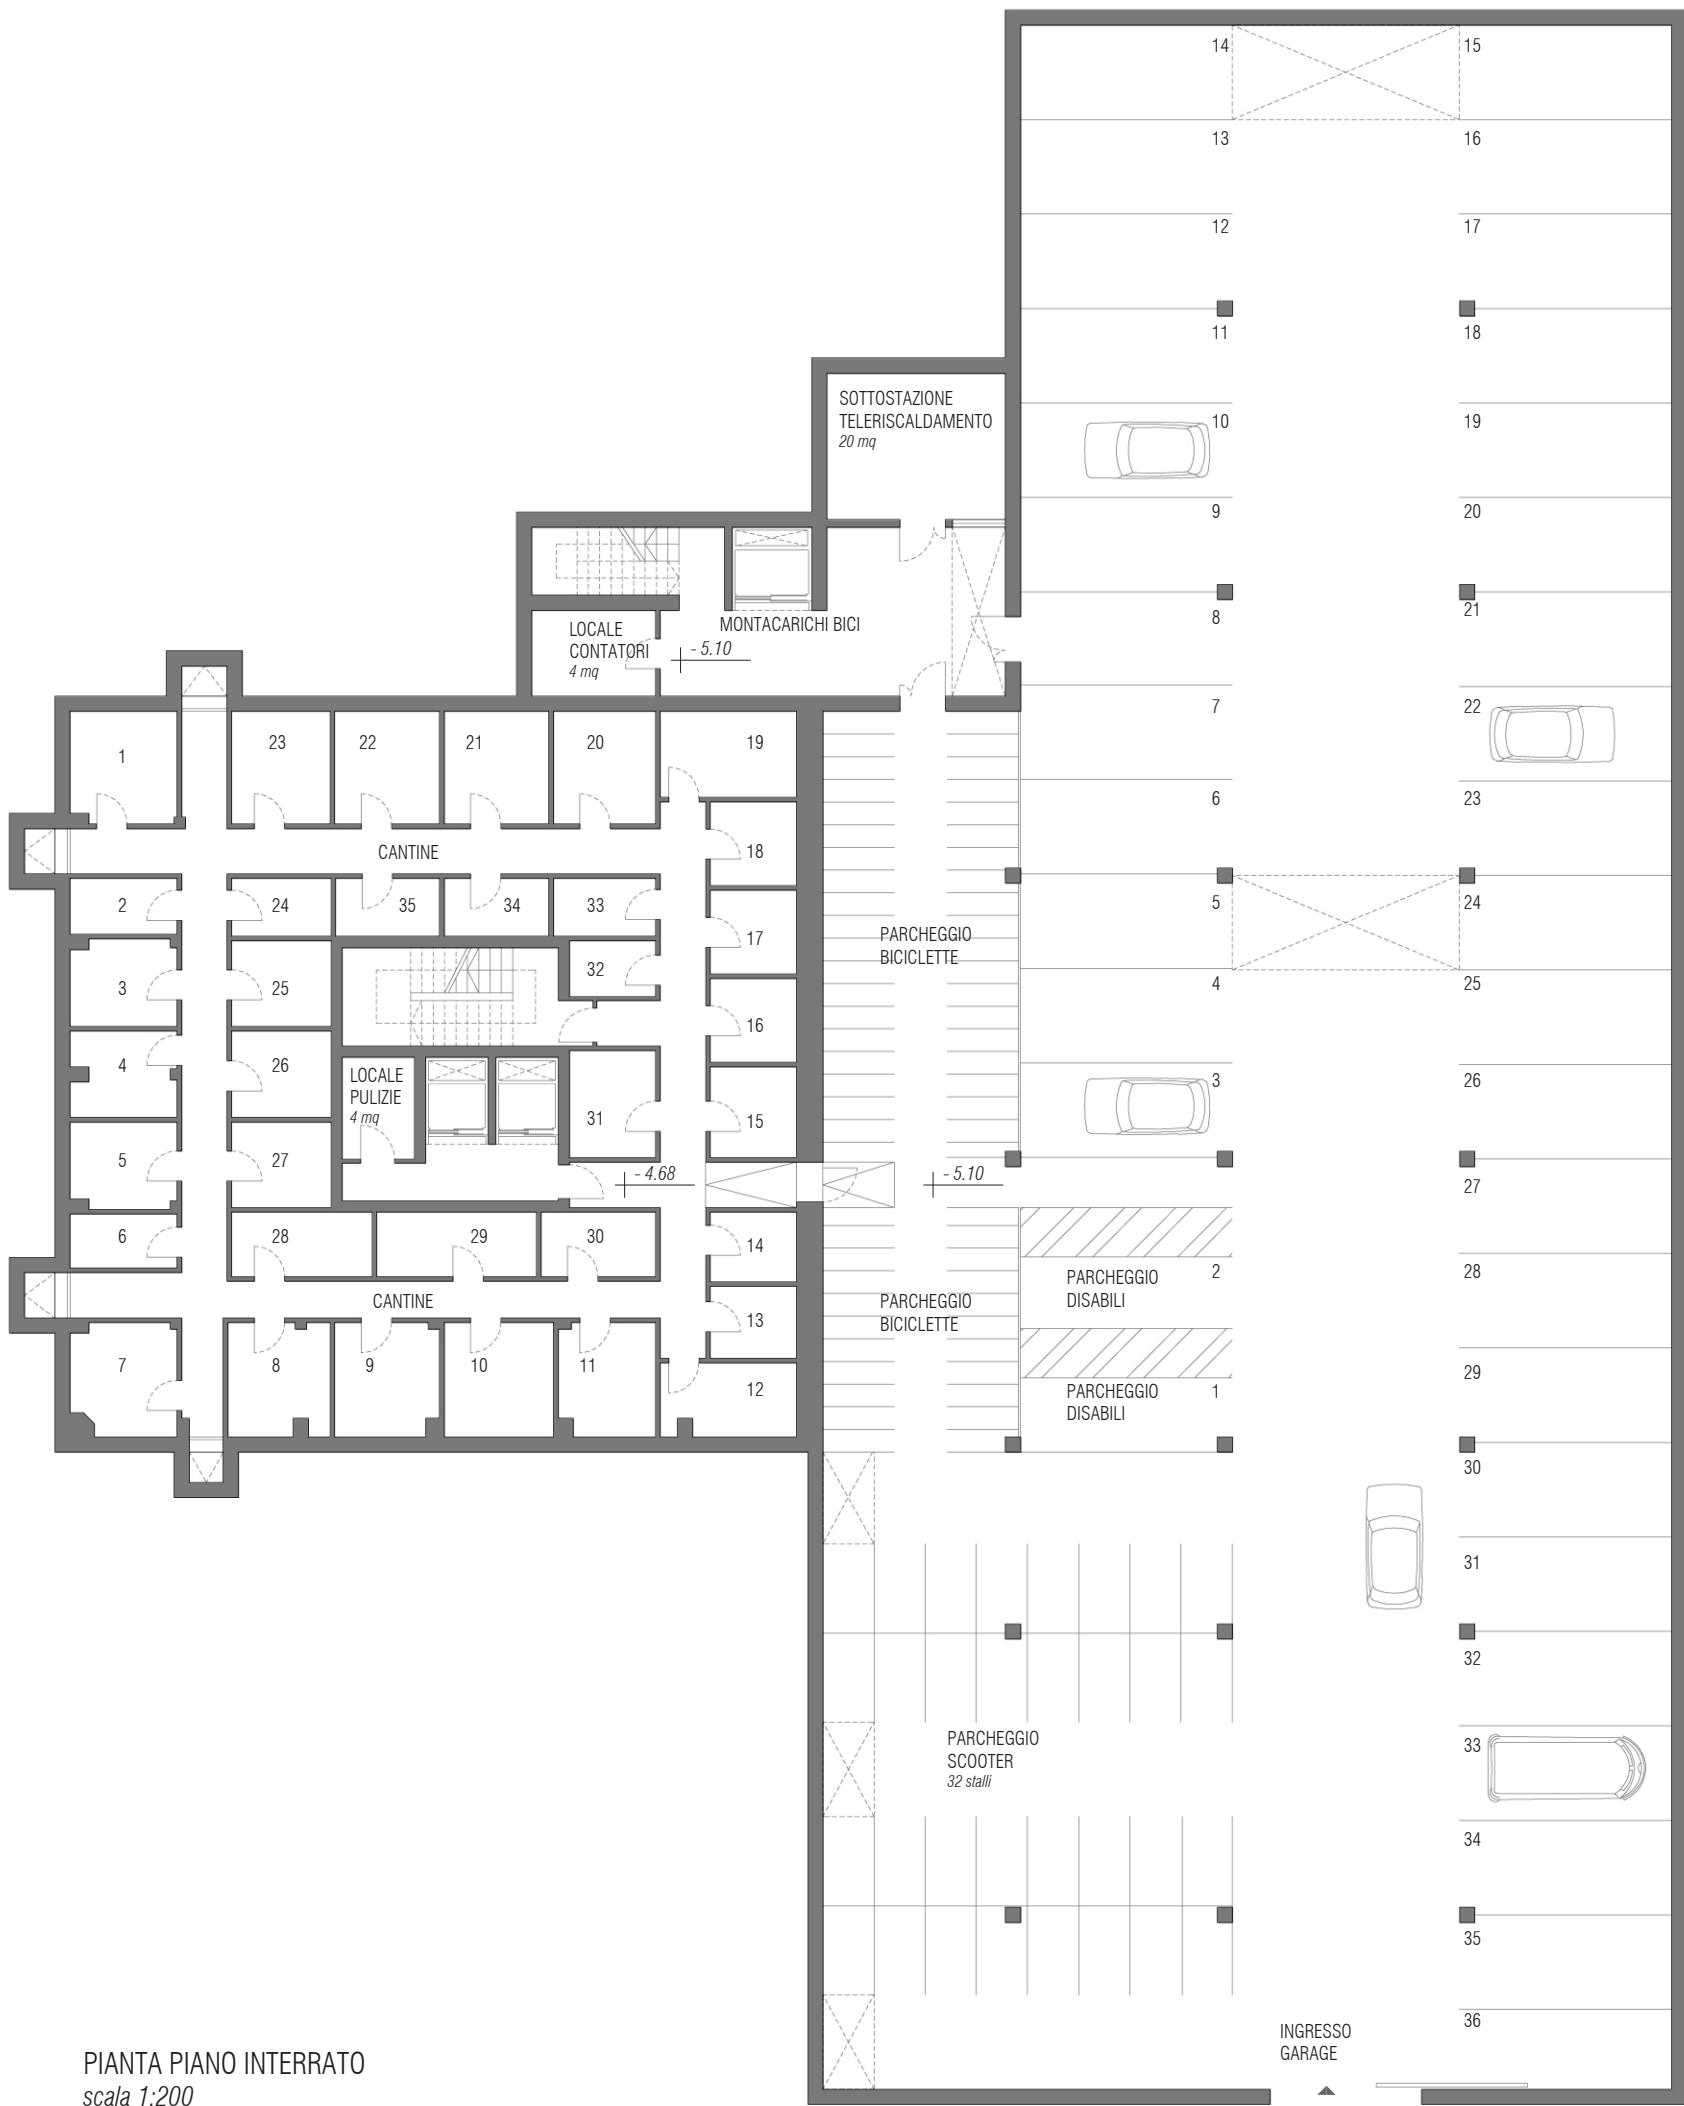

PIANTA PIANO INTERRATO

scale 1:200



VISTA DELLA TORRE LATO SUD OVEST



VISTA DEL PORTICO CON GLI INGRESSI AGLI ALLOGGI E AL CENTRO DI QUARTIERE



VISTA DELLA TORRE ANGOLO SUD EST IN ADIACENZA ALLO SPAZIO VERDE PUBBLICO



PROSPETTO SUD

scale 1:200



PROSPETTO EST

scale 1:200



PROSPETTO OVEST

scale 1:200



PROSPETTO NORD

scale 1:200

