



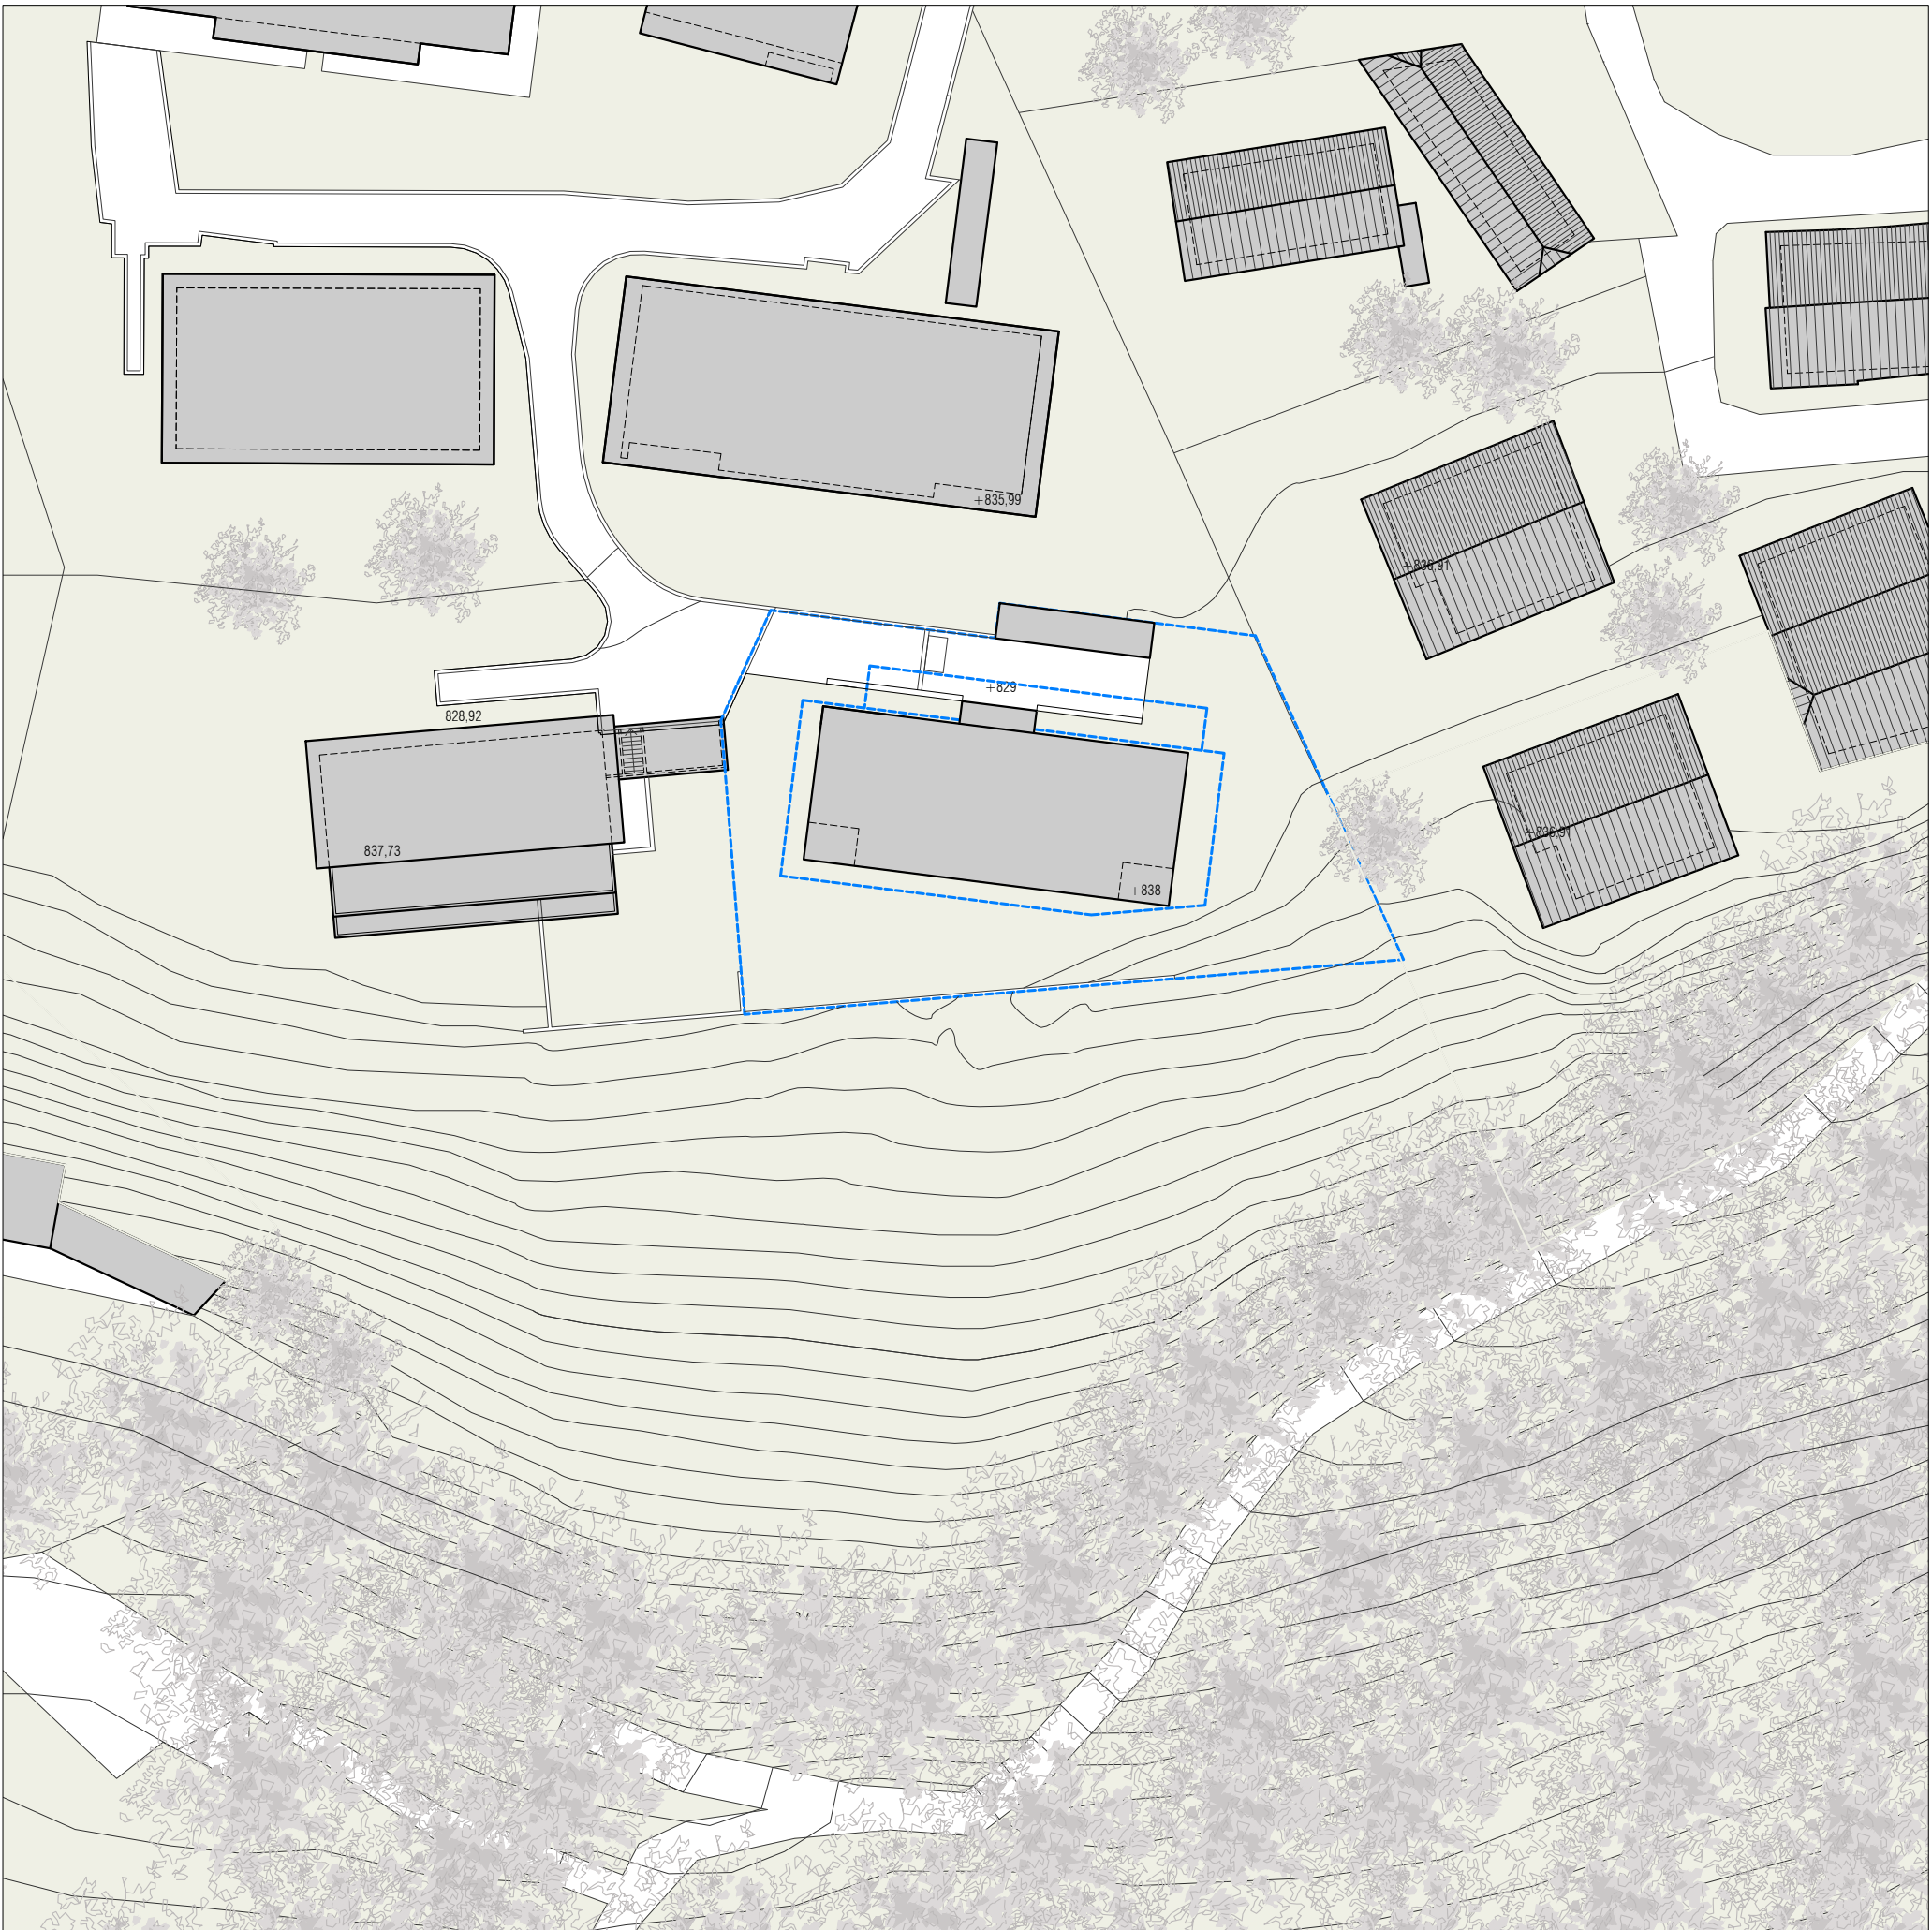

Allgemeiner Lageplan, Maßstab 1:500

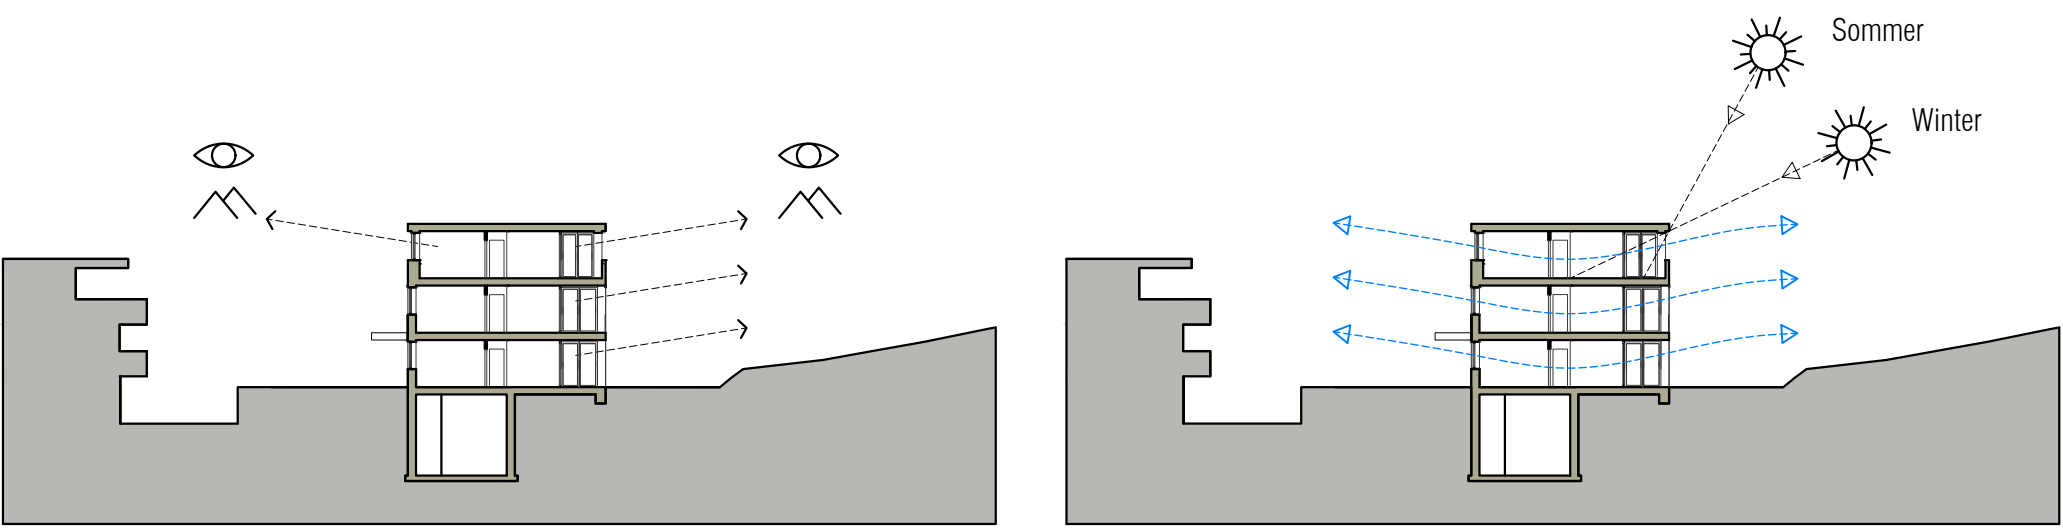


Aussichten


Sonneneinstrahlung und Durchlüftung




Grundriss zweites Obergeschoss, Maßstab 1:200

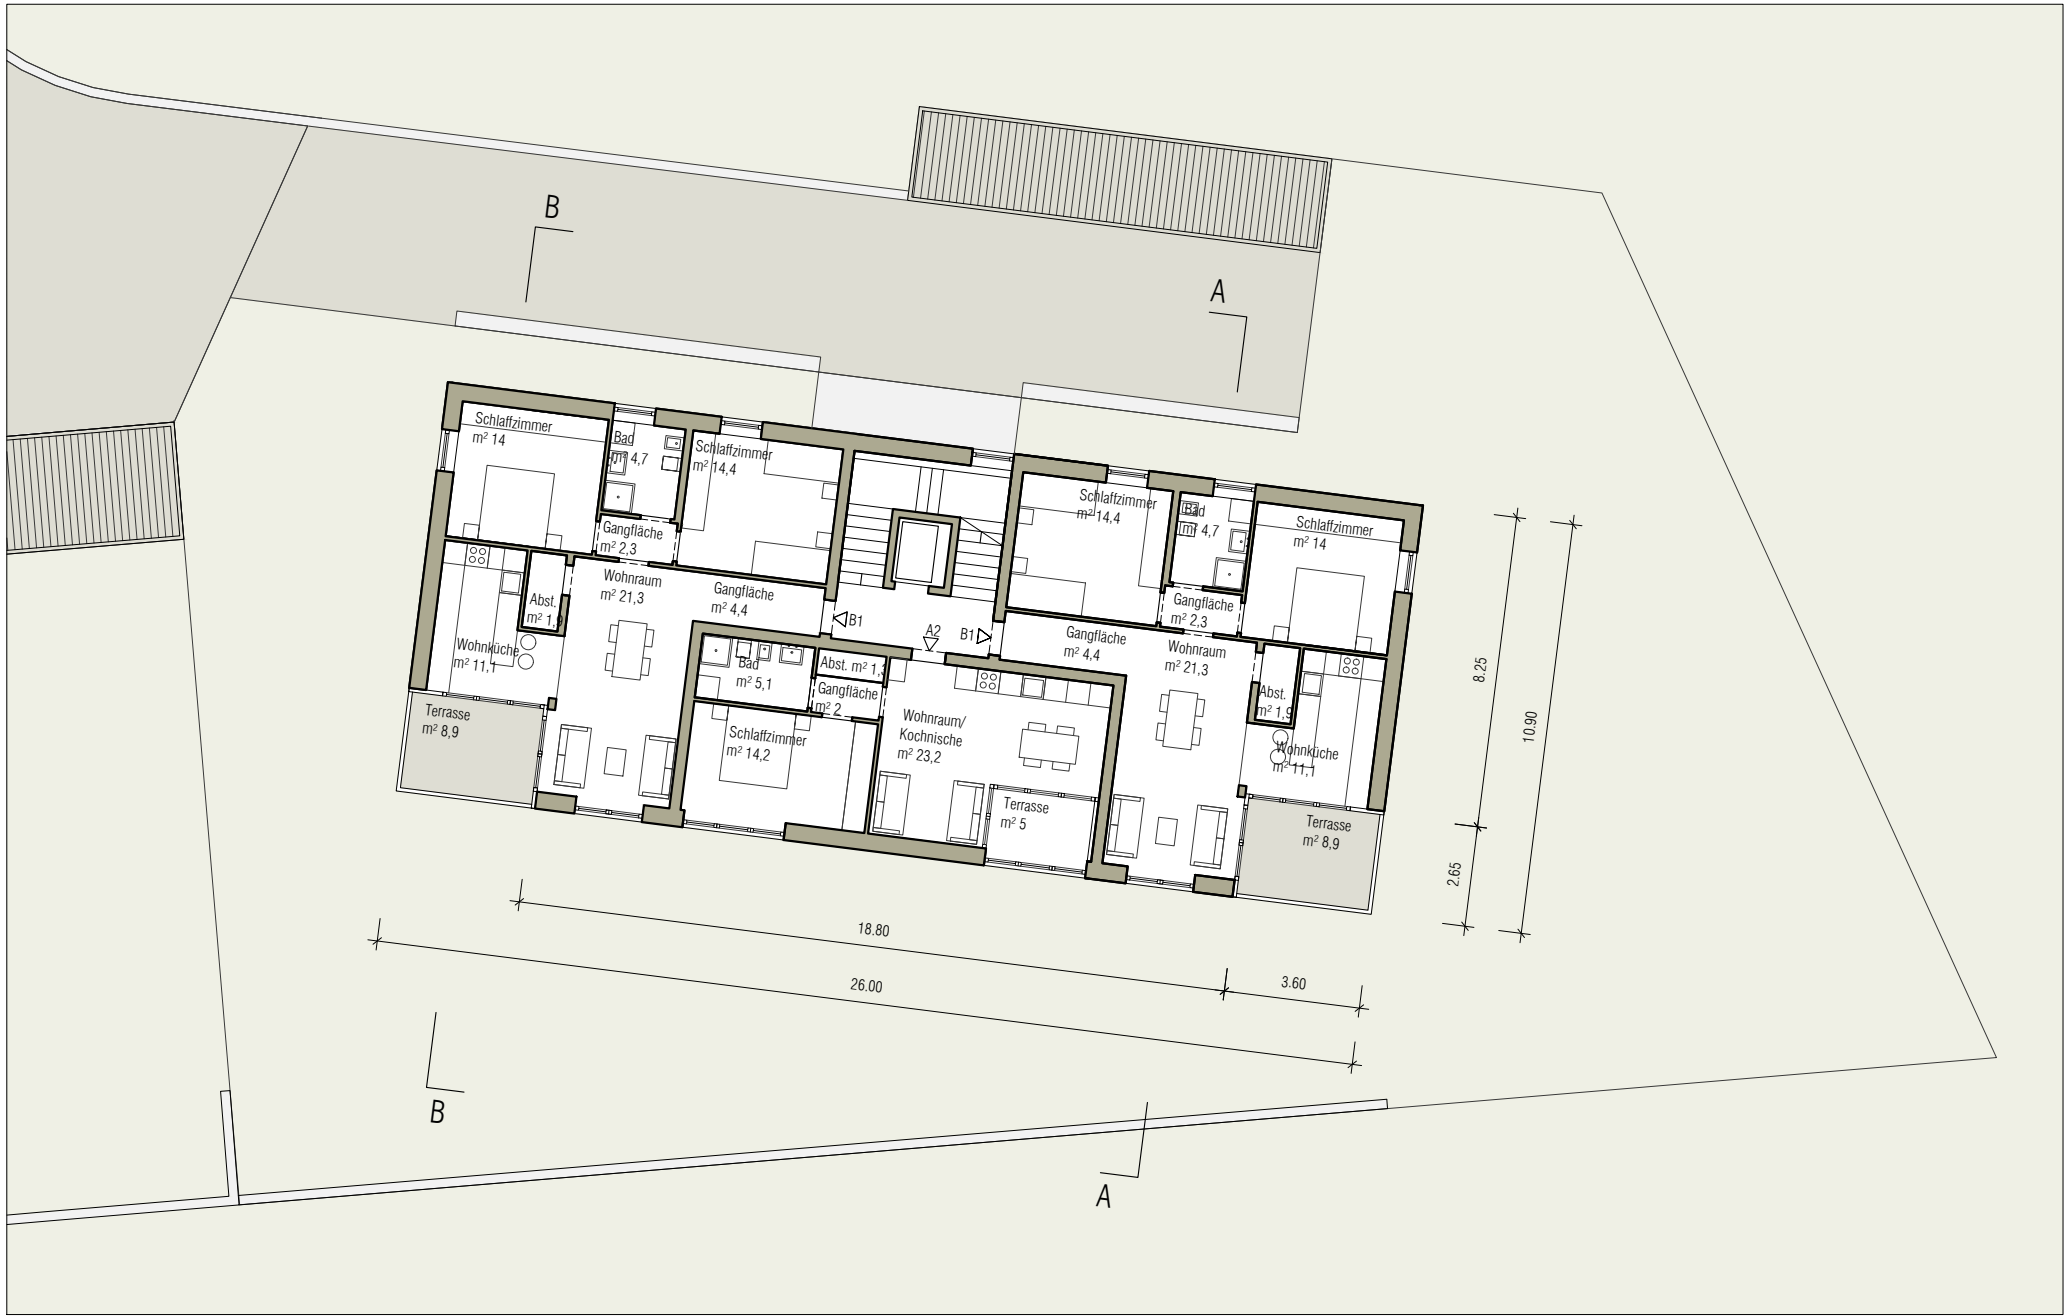

Grundriss erstes Obergeschoss, Maßstab 1:200

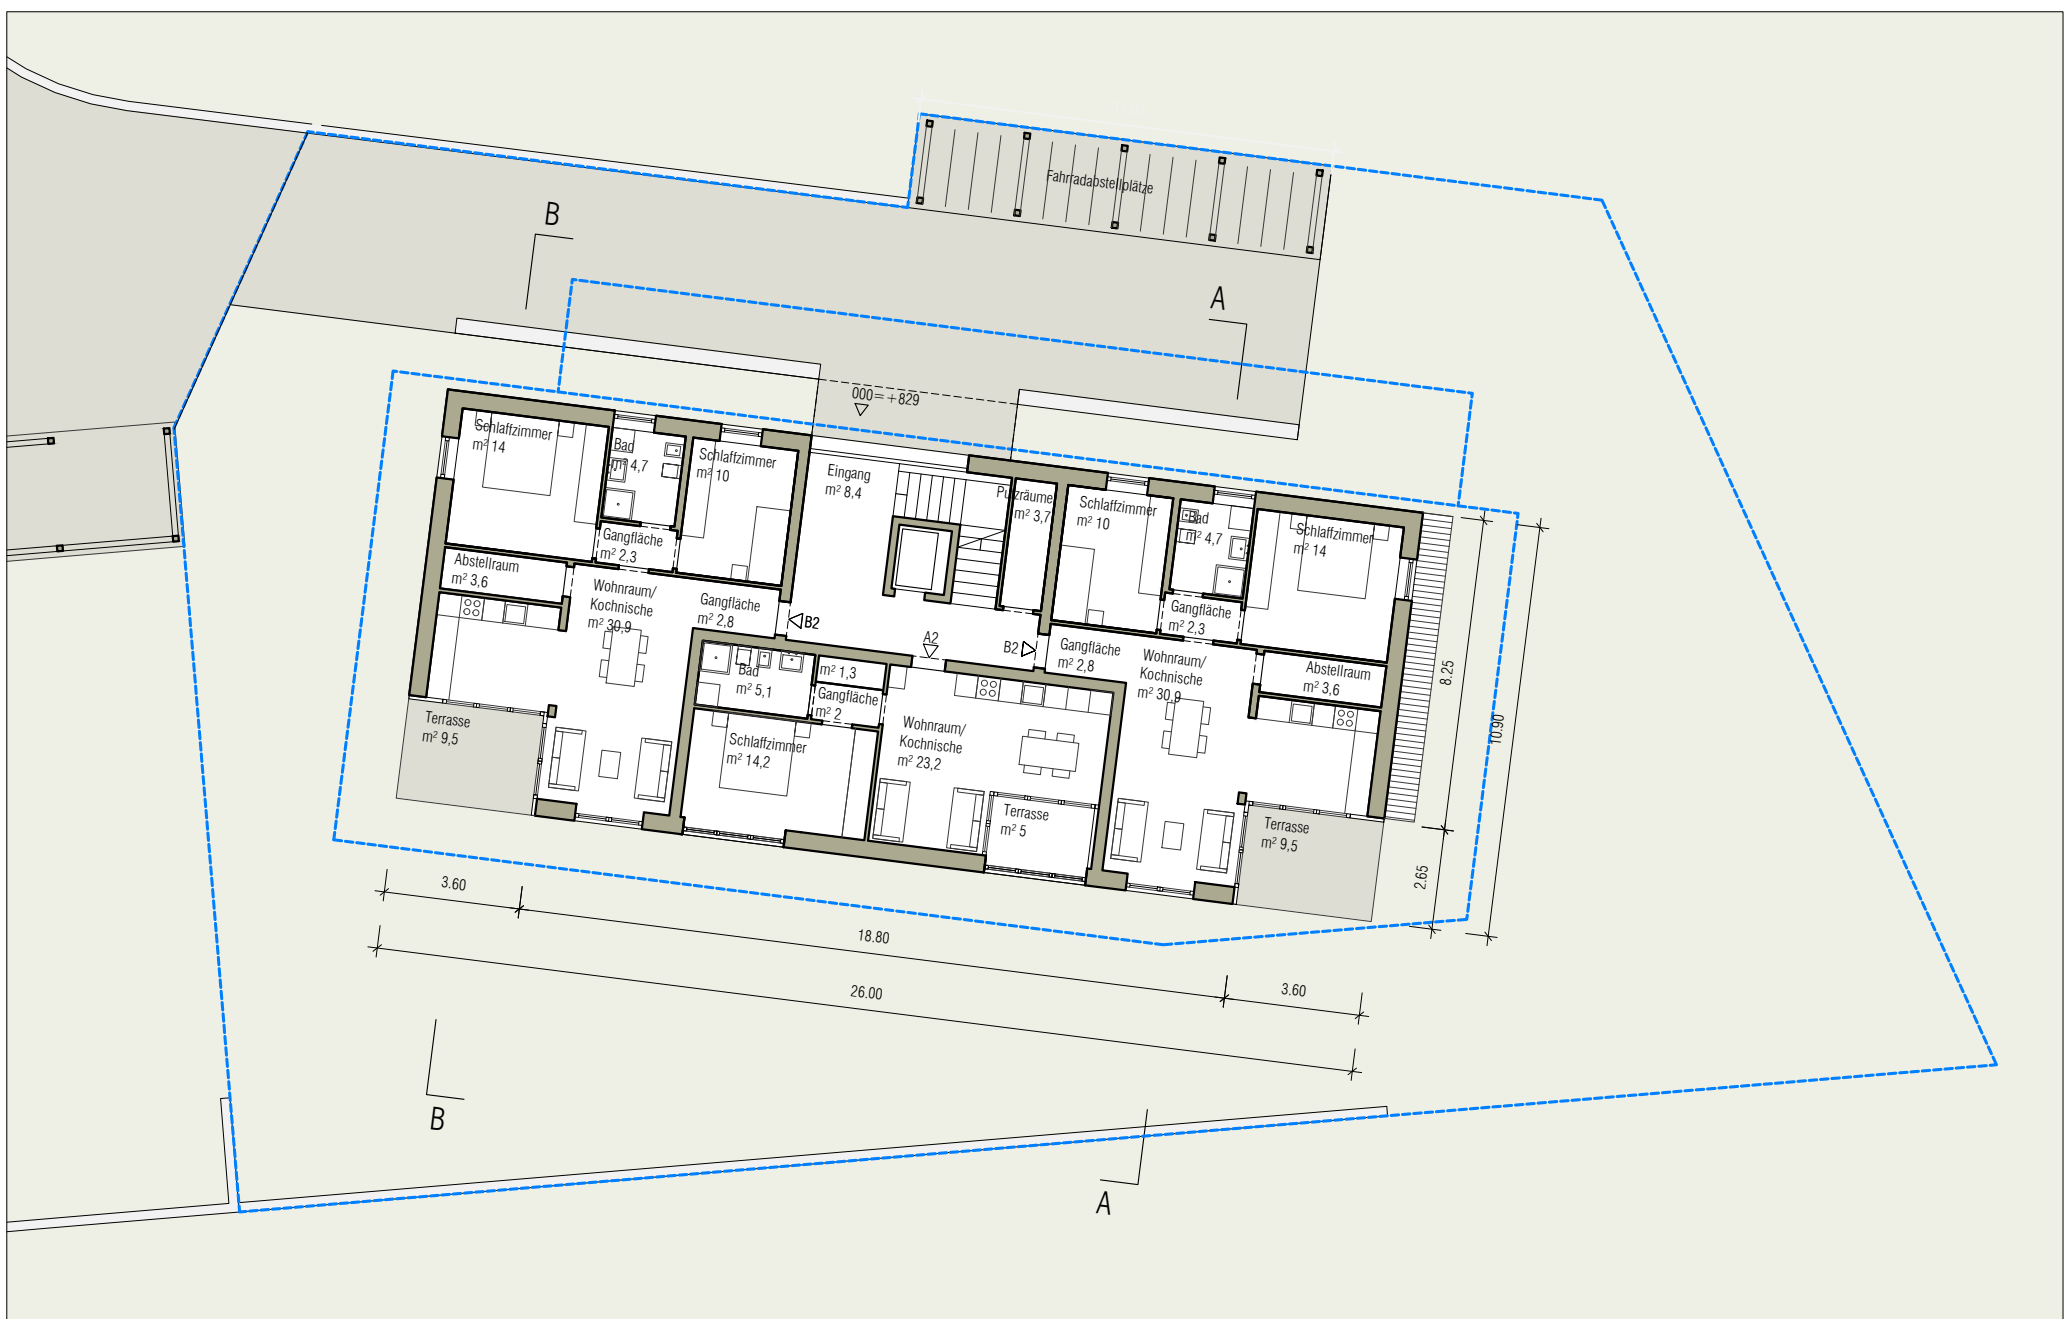

Grundriss Erdgeschoss, Maßstab 1:200

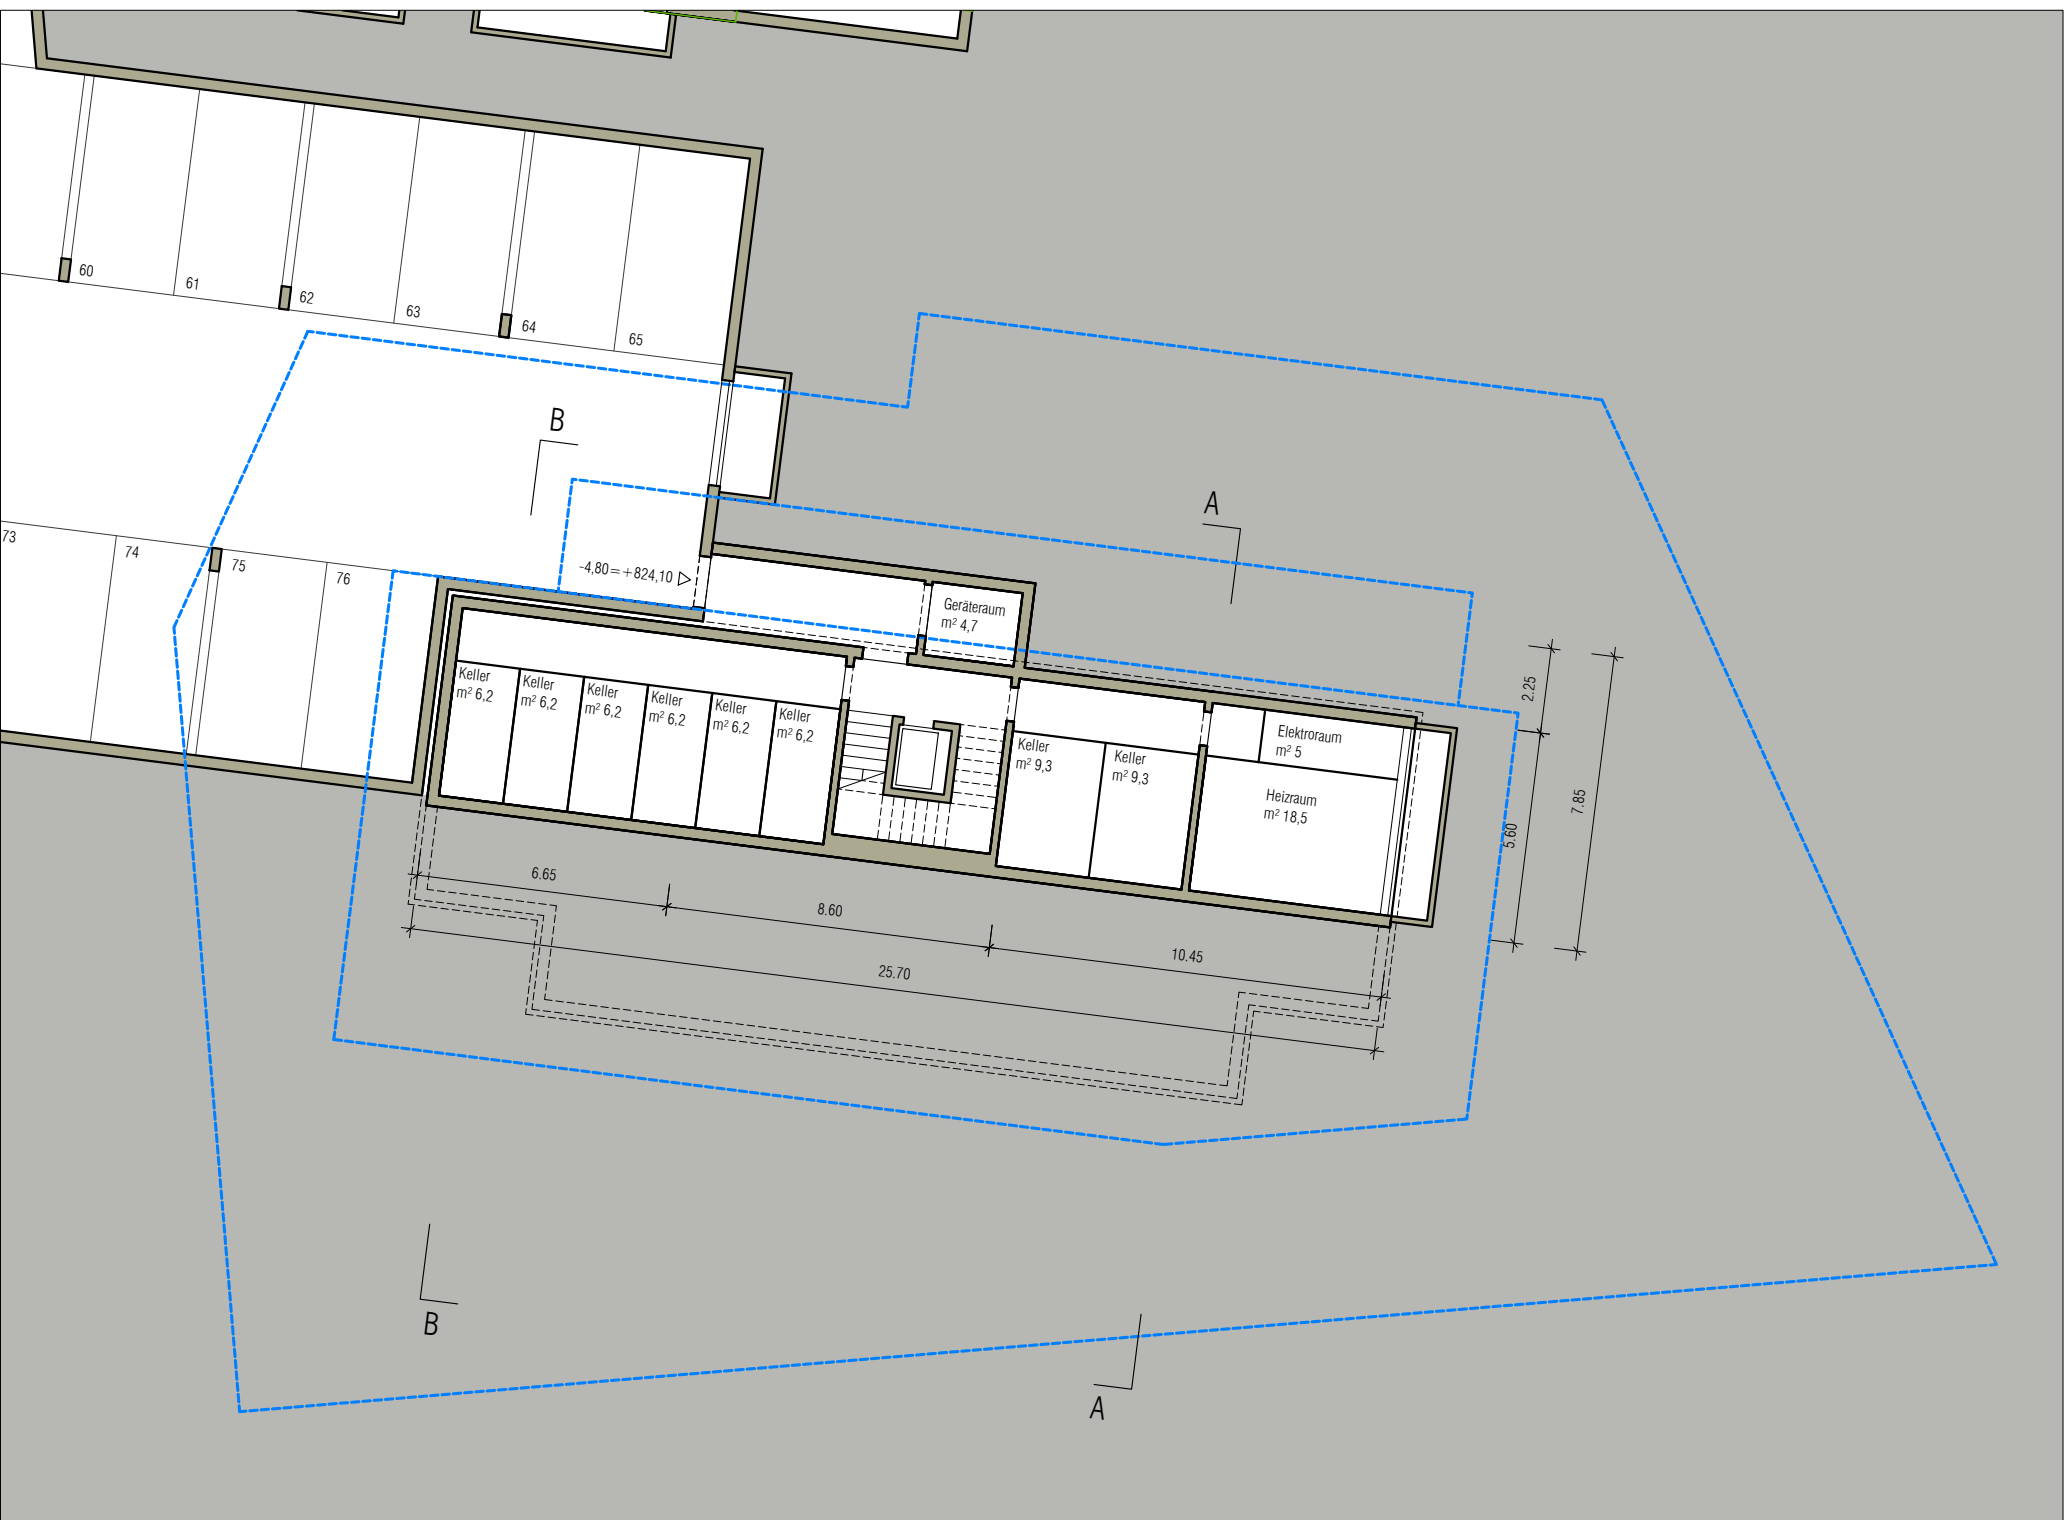

Grundriss Kellergeschoss, Maßstab 1:200

