





Planimetria generale - scala 1:500

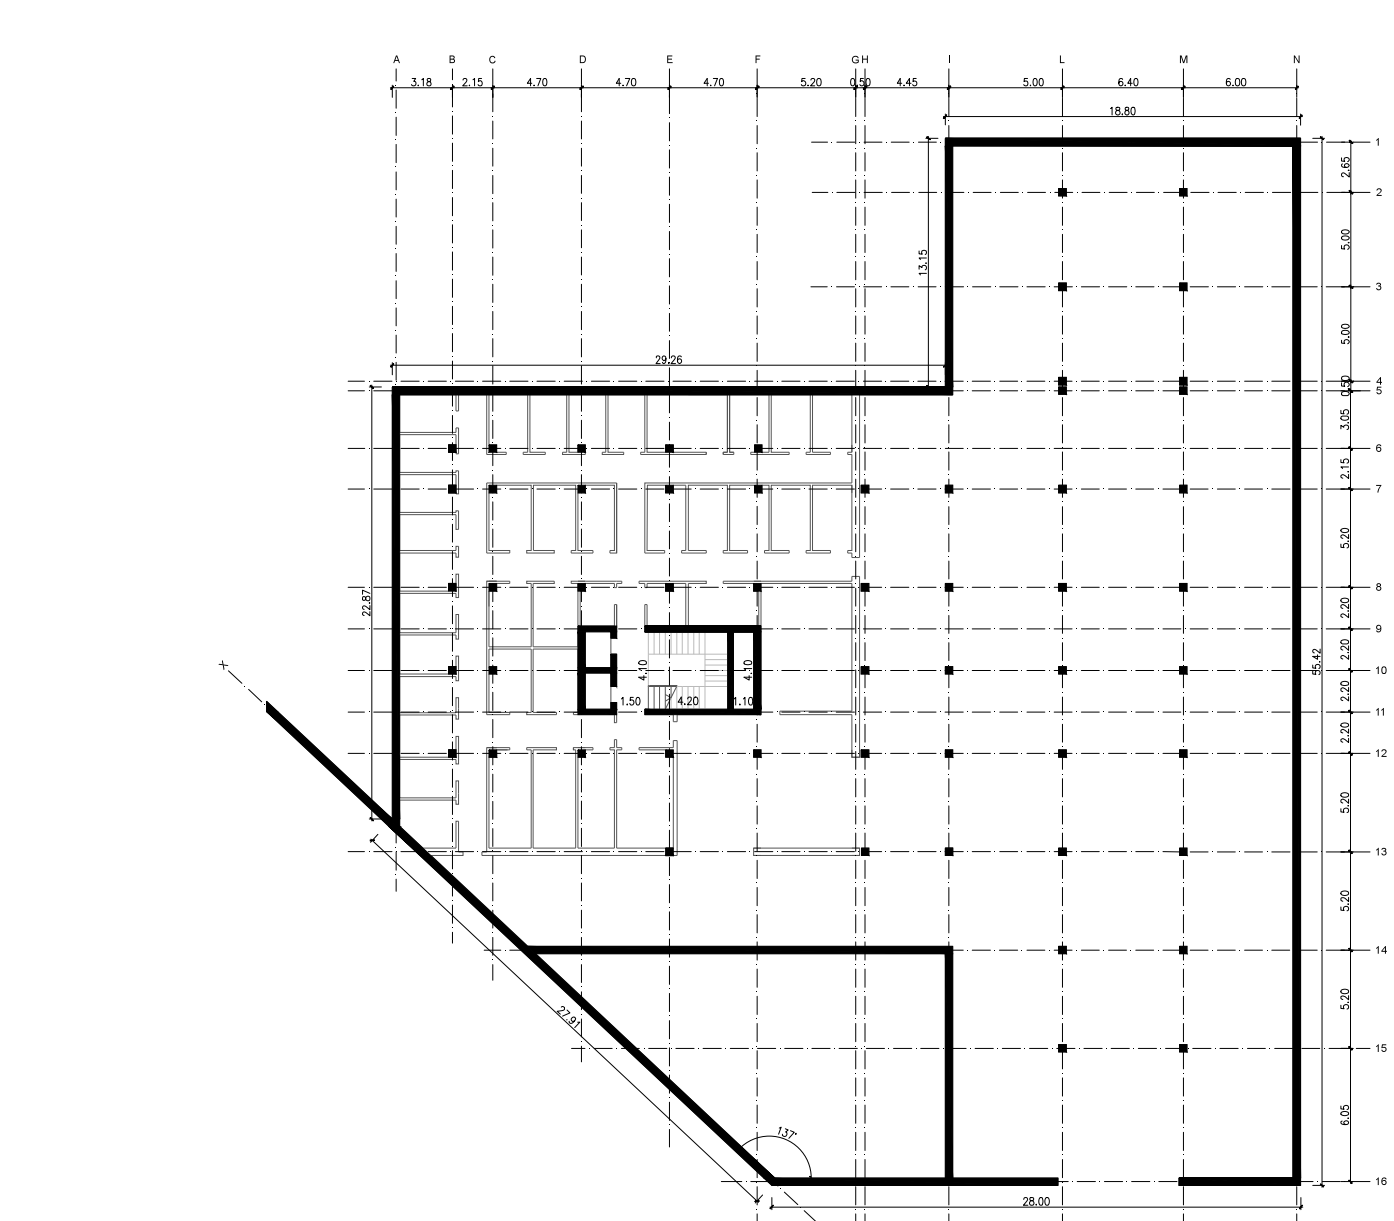


Schema strutturale piano terra

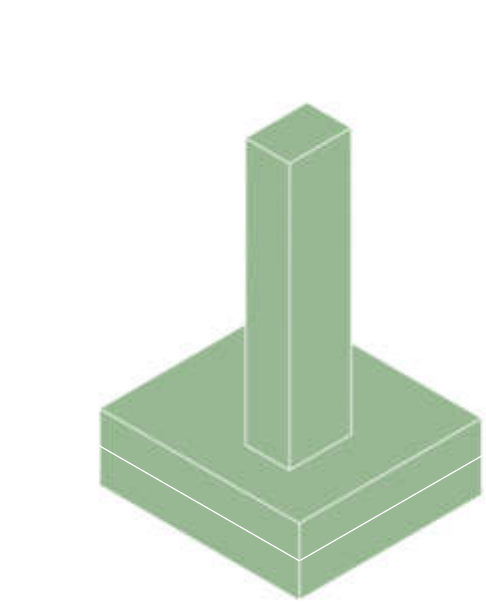


Struttura in calcestruzzo
nucleo distributivo centrale, piani pubblici

+

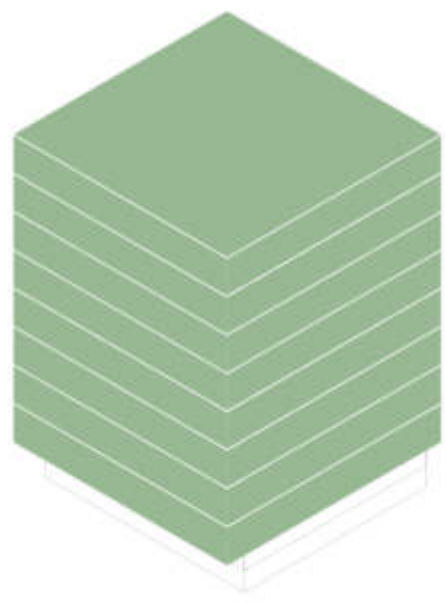


Struttura in legno
piani residenziali

+

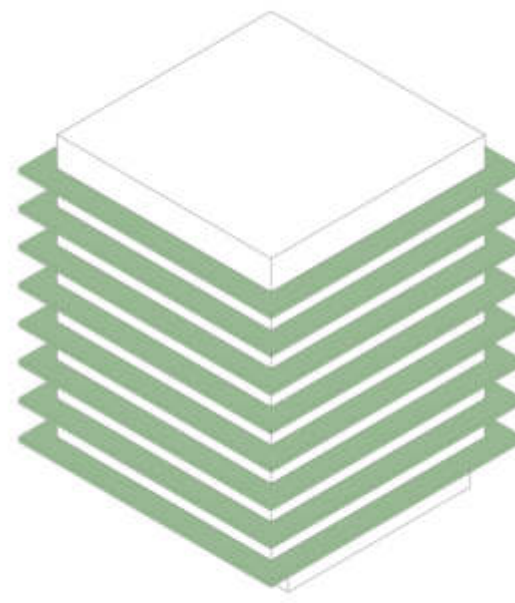

Struttura in acciaio
logge piani residenziali

=

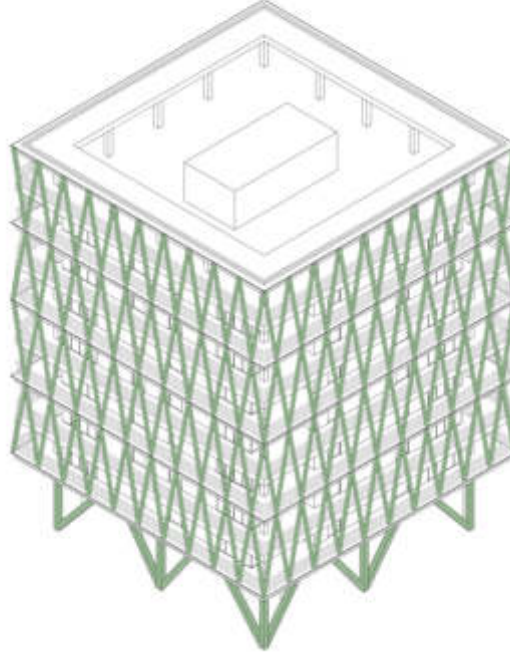


Struttura in acciaio
rivestimento di facciata

Concept compositivo-strutturale



Programma funzionale piano terra

- Legenda:
- Distribuzione e locali tecnici
 - Portico esterno
 - Spazio per incontri e movimento
 - Deposito
 - Servizi
 - Ufficio

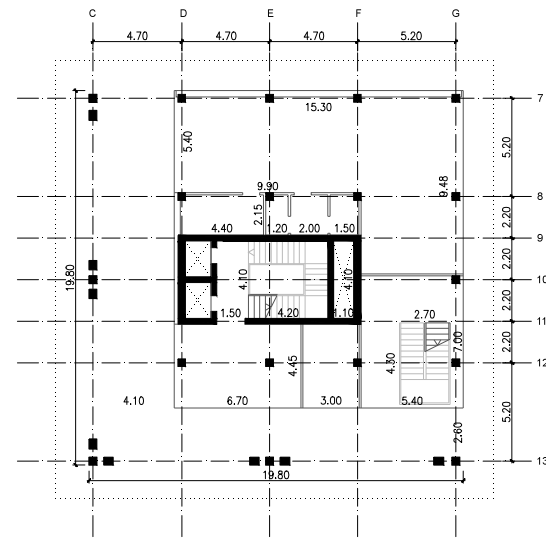


Schema strutturale piano terra




Programma funzionale piano primo

- Legenda:
- Distribuzione e locali tecnici
 - Deposito
 - Servizi
 - Libreria e zona lettura
 - Ritiro del quartiere

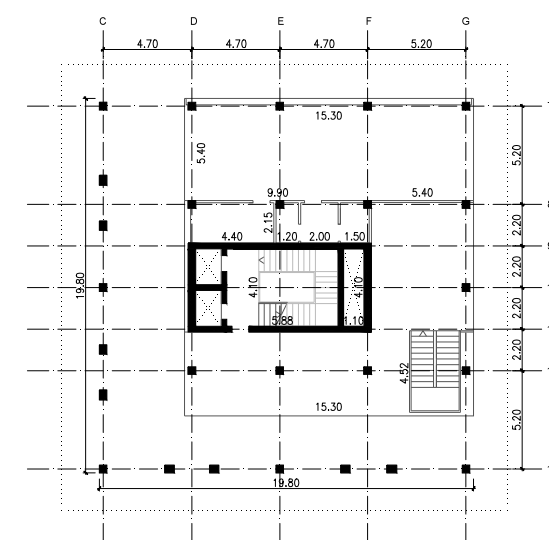


Schema strutturale piano primo

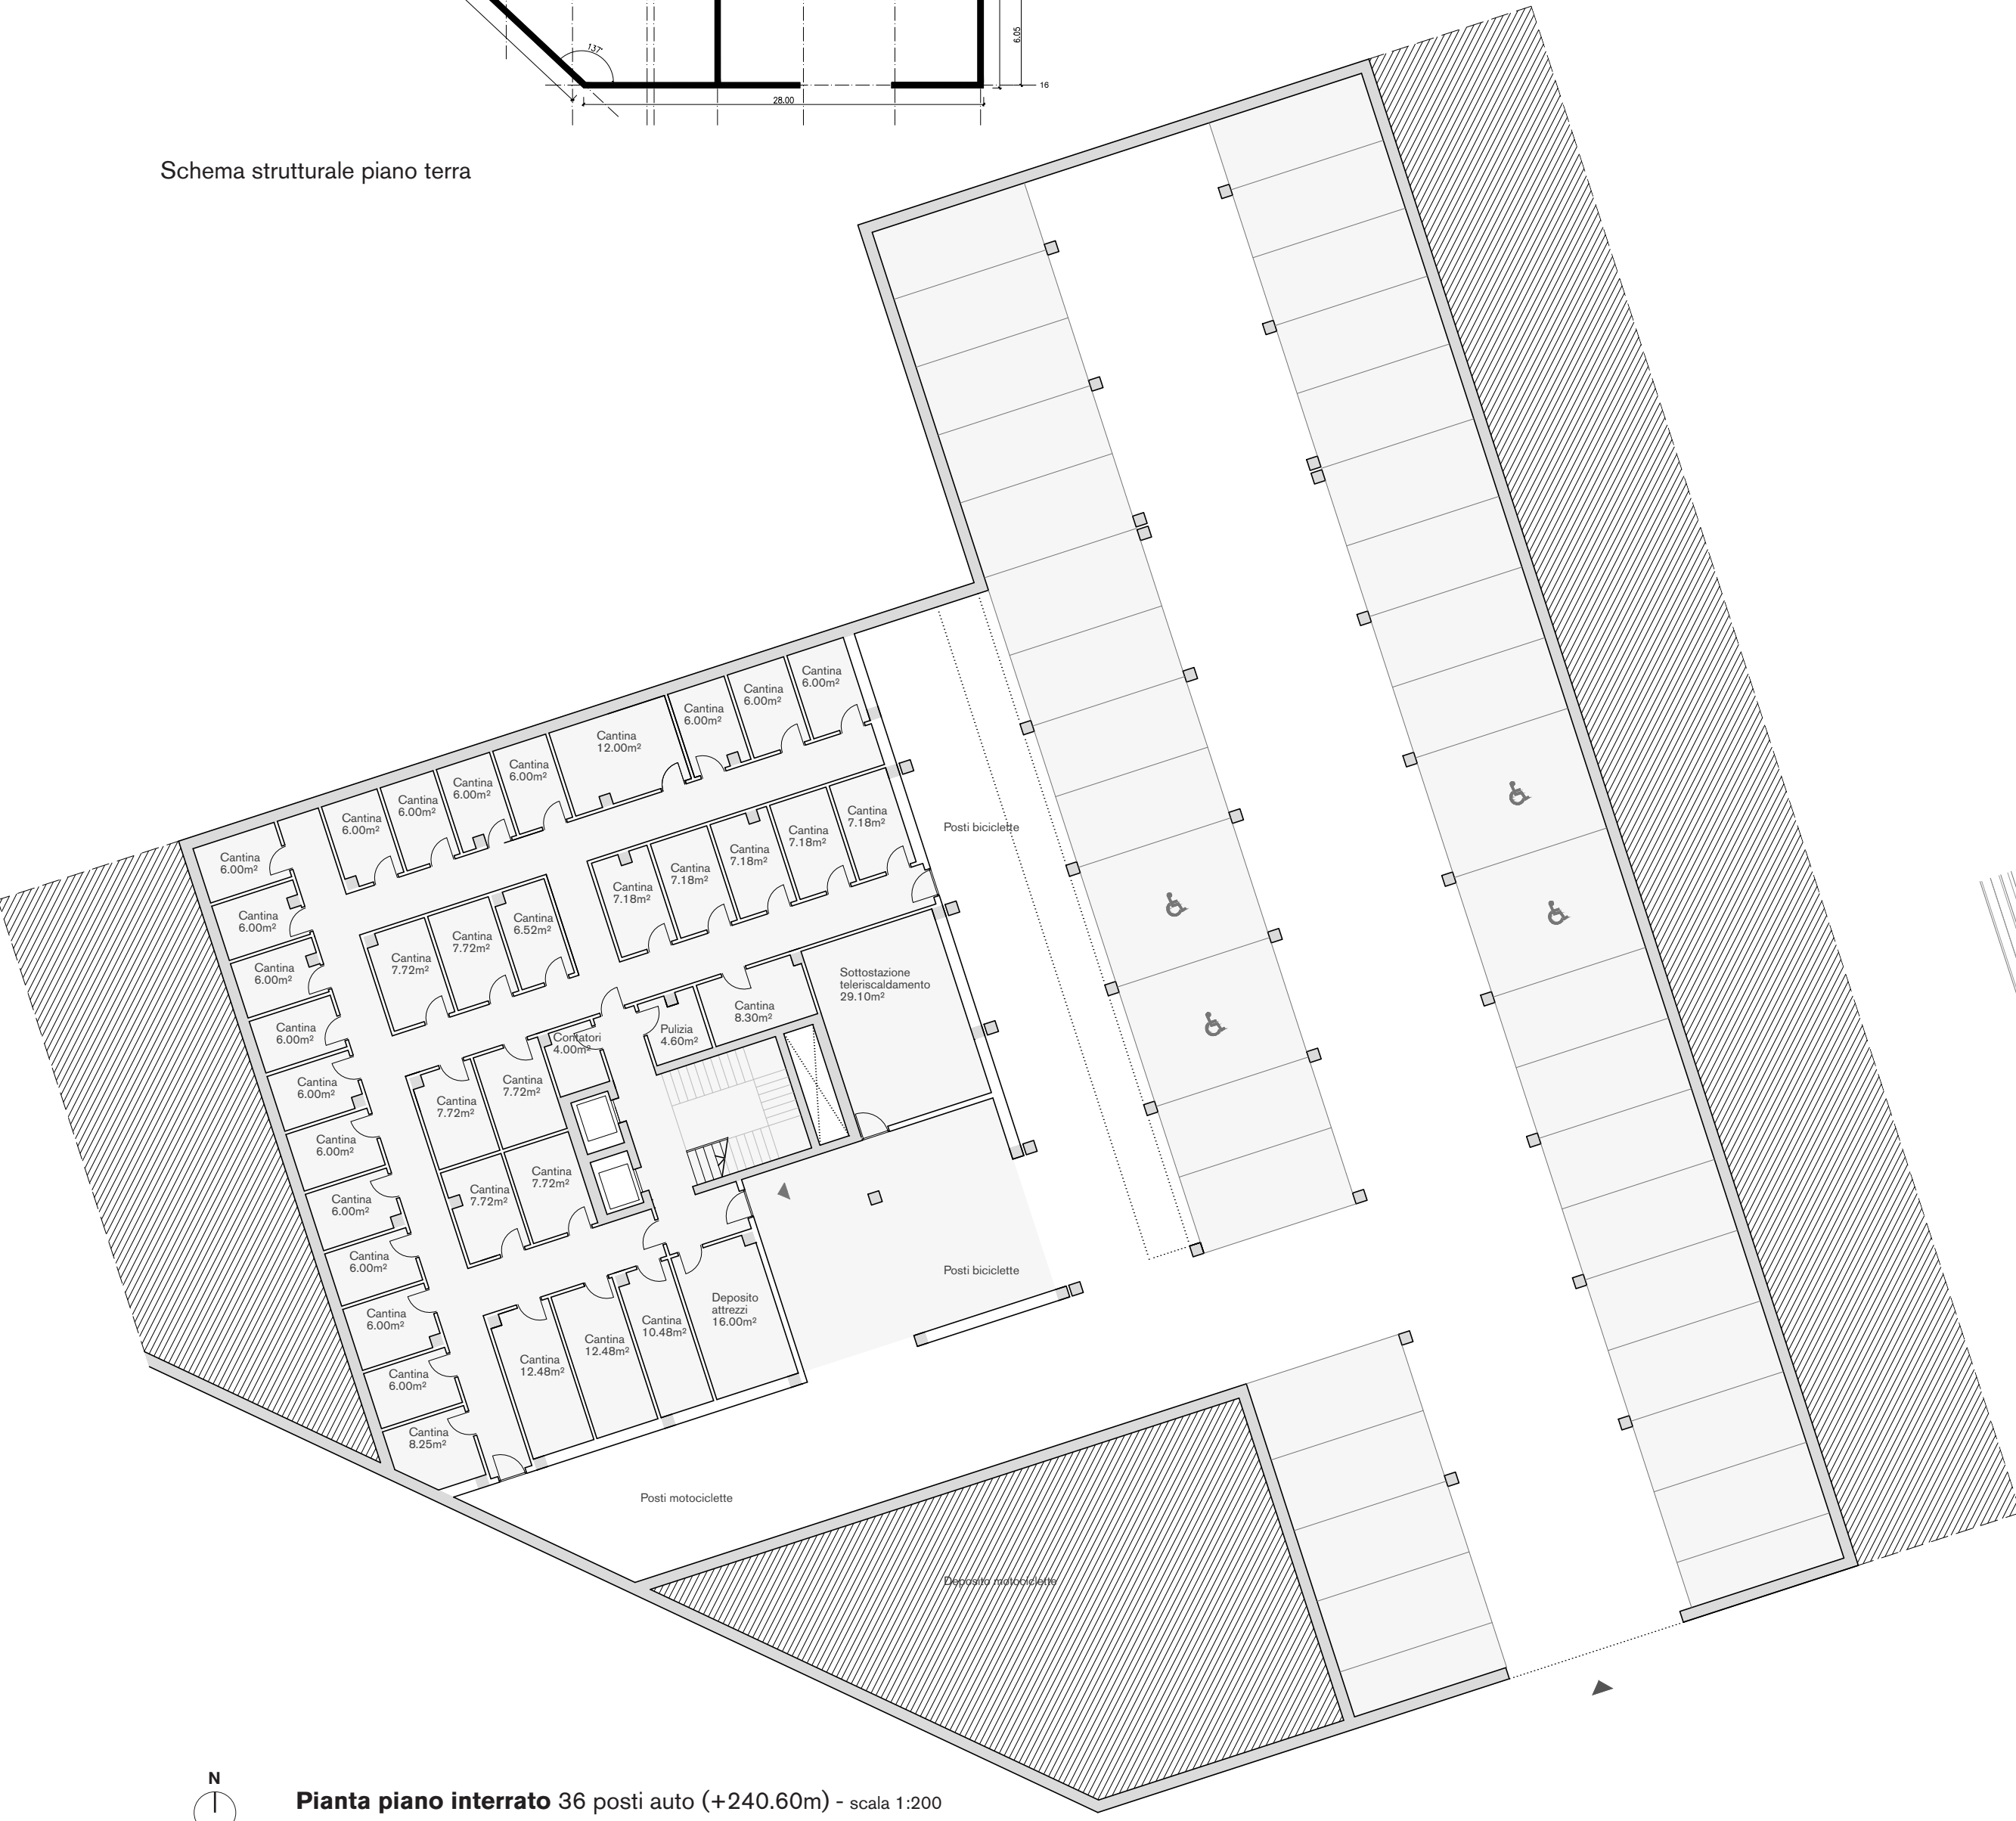


Pianta piano interrato 36 posti auto (+240.60m) - scala 1:200



Pianta piano terra (+245.70m) - scala 1:200

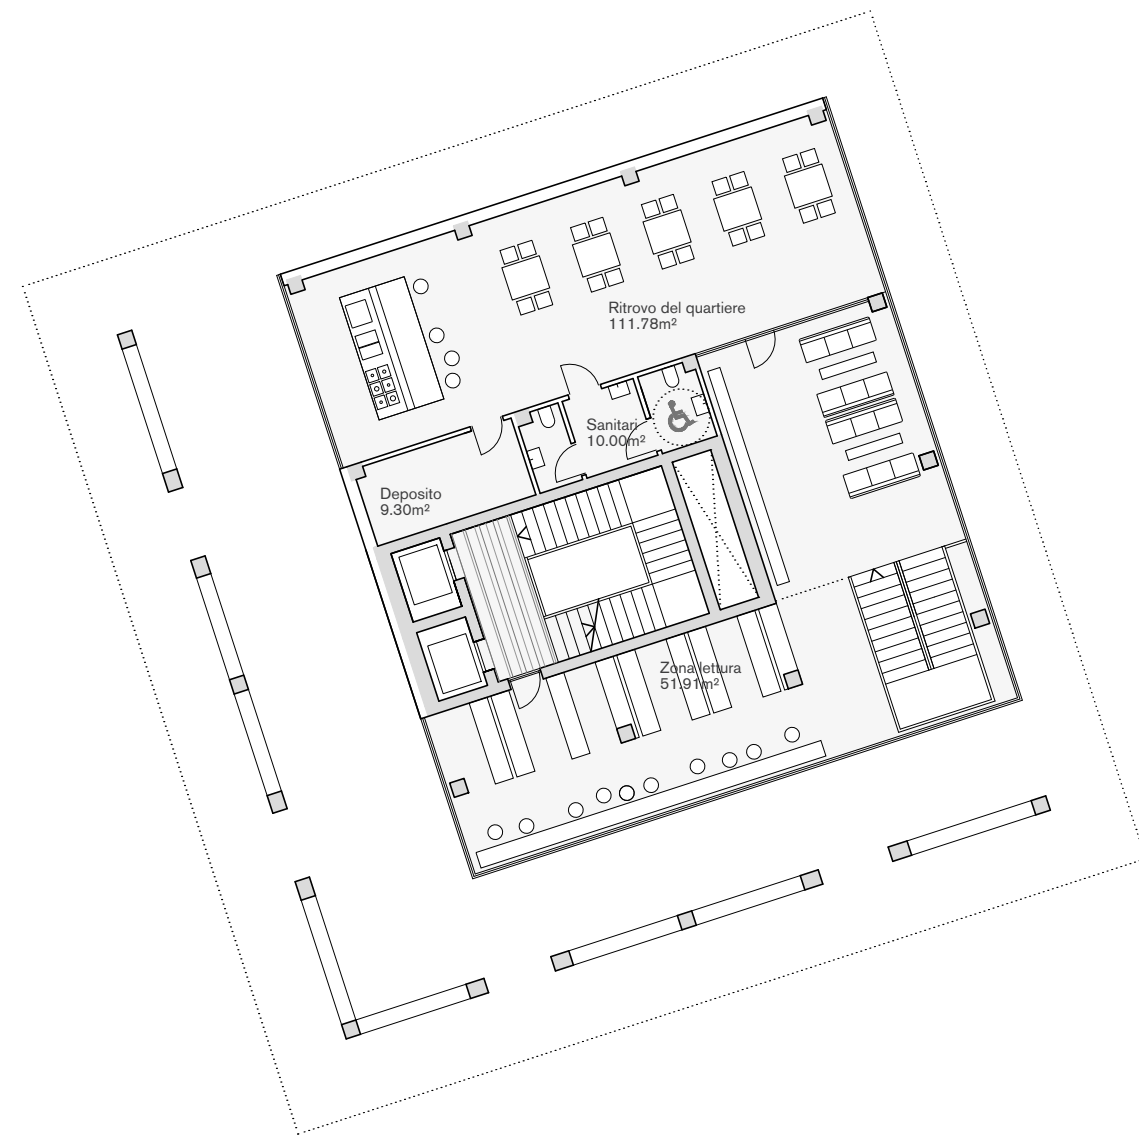


Pianta piano primo (+248.80m) - scala 1:200

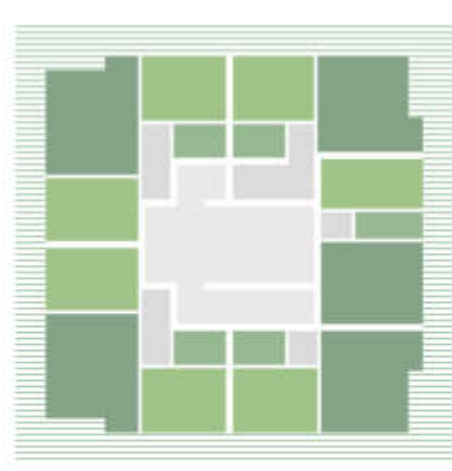

Programma funzionale piano tipo A

- Legenda:
- Distribuzione
 - Ingresso/corridoio
 - Soggiorno
 - Camera da letto
 - Bagno
 - Cucina
 - Logge

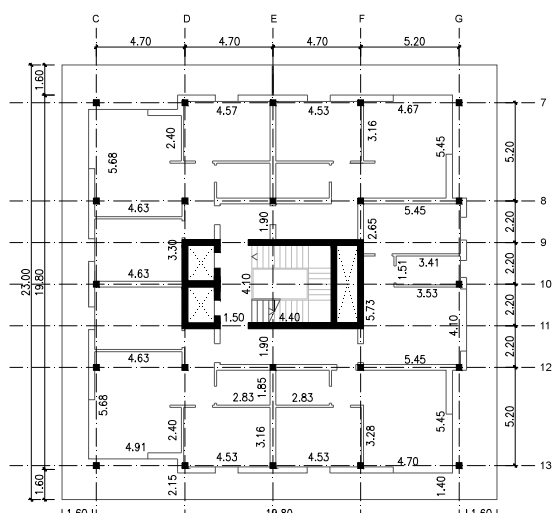


Schema strutturale piano tipo A




Programma funzionale piano tipo B

- Legenda:
- Distribuzione
 - Ingresso/corridoio
 - Soggiorno
 - Camera da letto
 - Bagno
 - Cucina
 - Logge

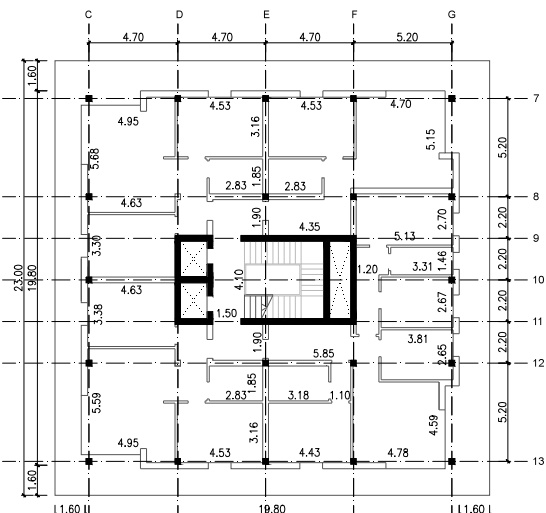


Schema strutturale piano tipo B

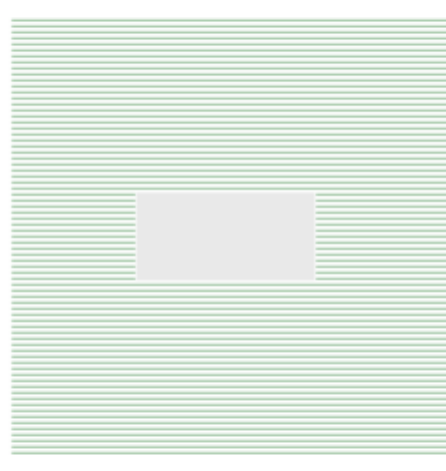

Copertura

- Legenda:
- Distribuzione
 - Copertura praticabile

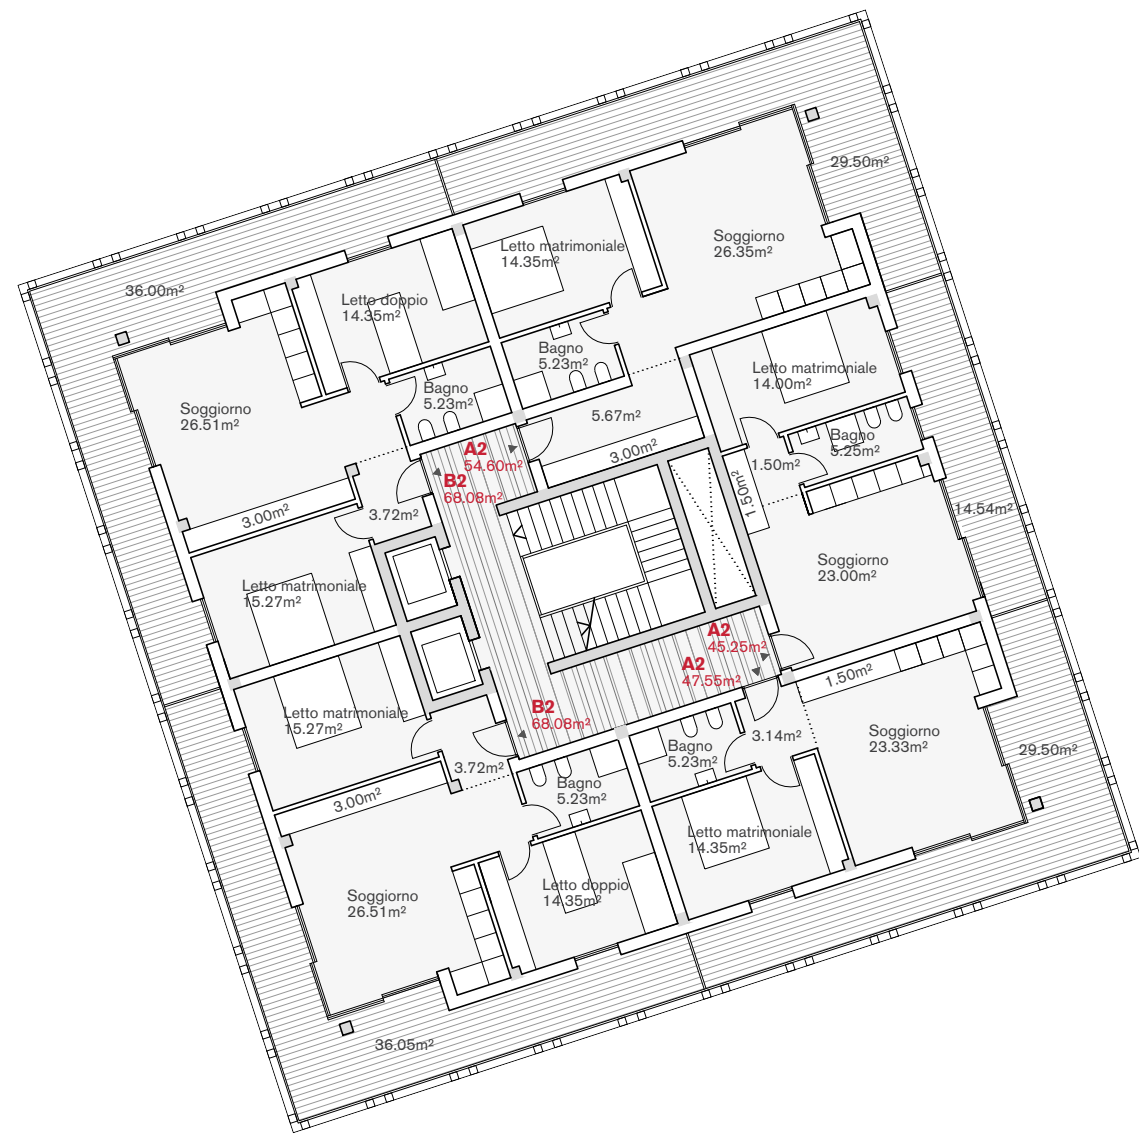


Pianta piano residenziale di tipo I - scala 1:200


Sezione programma funzionale; 14B: 15A: 3C

- Copertura praticabile
- Tipologia piano I: 2B1+3A1
 - Tipologia piano II: 2B1+1A1+1C
 - Tipologia piano III: 2B1+3A1
 - Tipologia piano IV: 2B1+1A1+1C
 - Tipologia piano V: 2B1+3A1
 - Tipologia piano VI: 2B1+1A1+1C
 - Tipologia piano VII: 2B1+3A1
- Funzioni di quartiere

- Flessibilità piano tipo
- A: A1
 - B: A1
 - C: A1
 - D: A1
 - B: B1

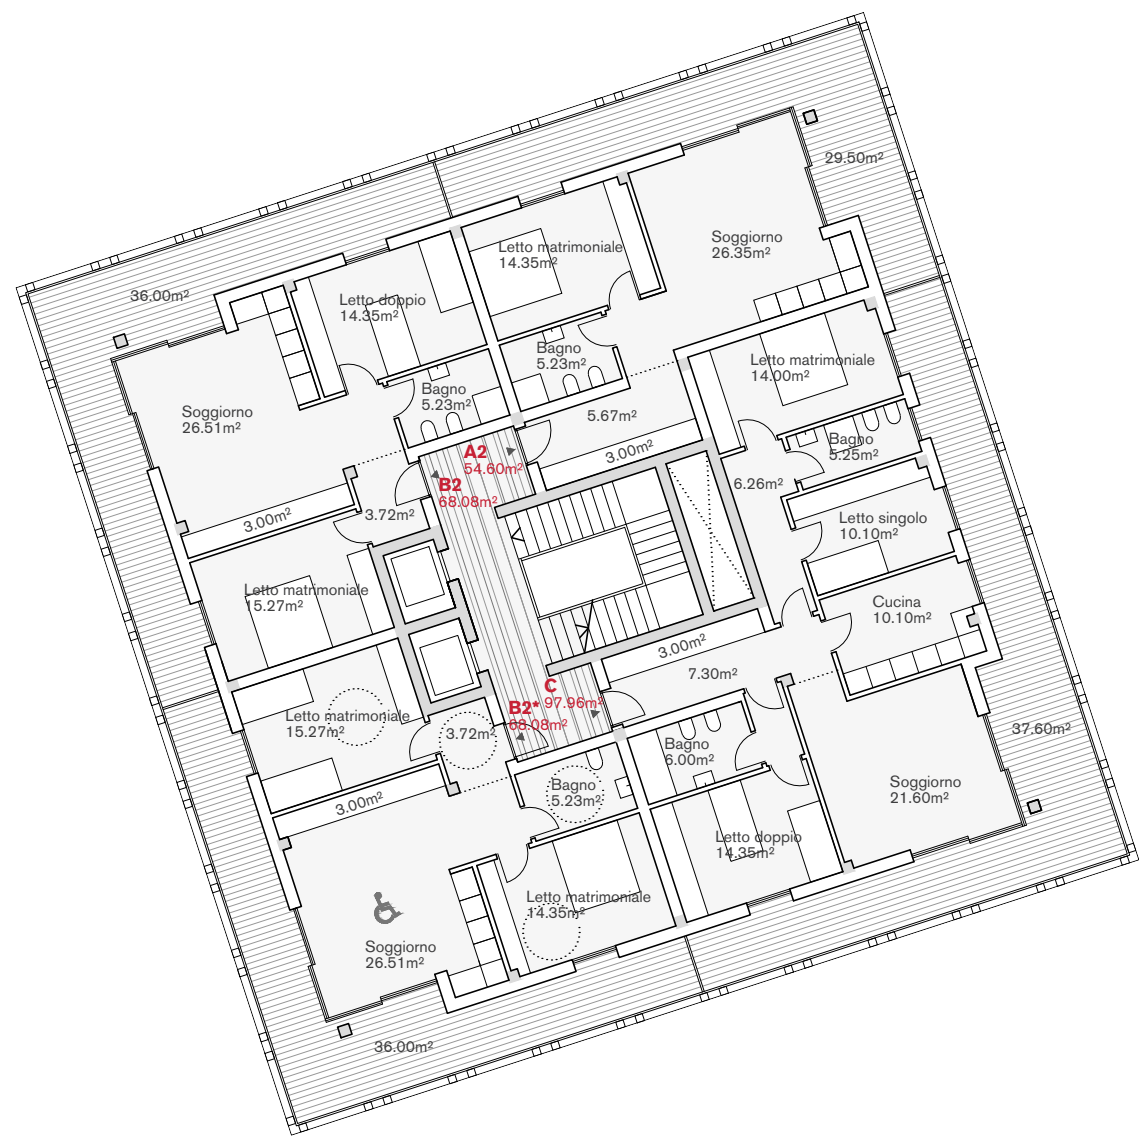

Pianta piano residenziale di tipo II - scala 1:200

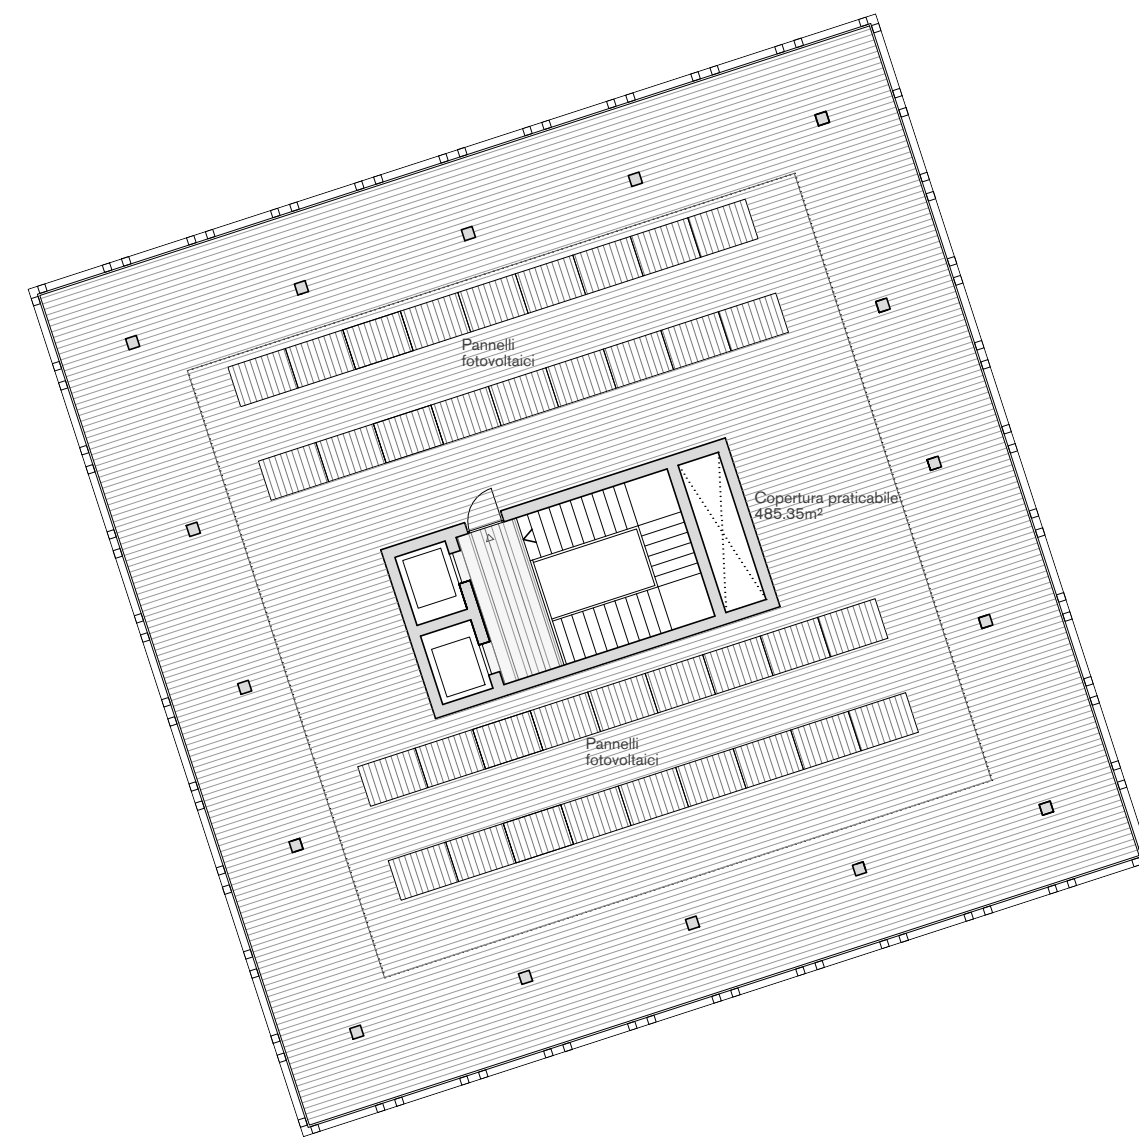

Pianta copertura praticabile (+273.60) - scala 1:200