




CONCORSO DI PROGETTAZIONE - BOLZANO PRATI DI GRIES - EDIFICIO RESIDENZIALE MULTIPIANO IN LEGNO
PIANTA PIANO INTERRATO_ 1/200
PIANTA PIANO TERRA_ 1/200

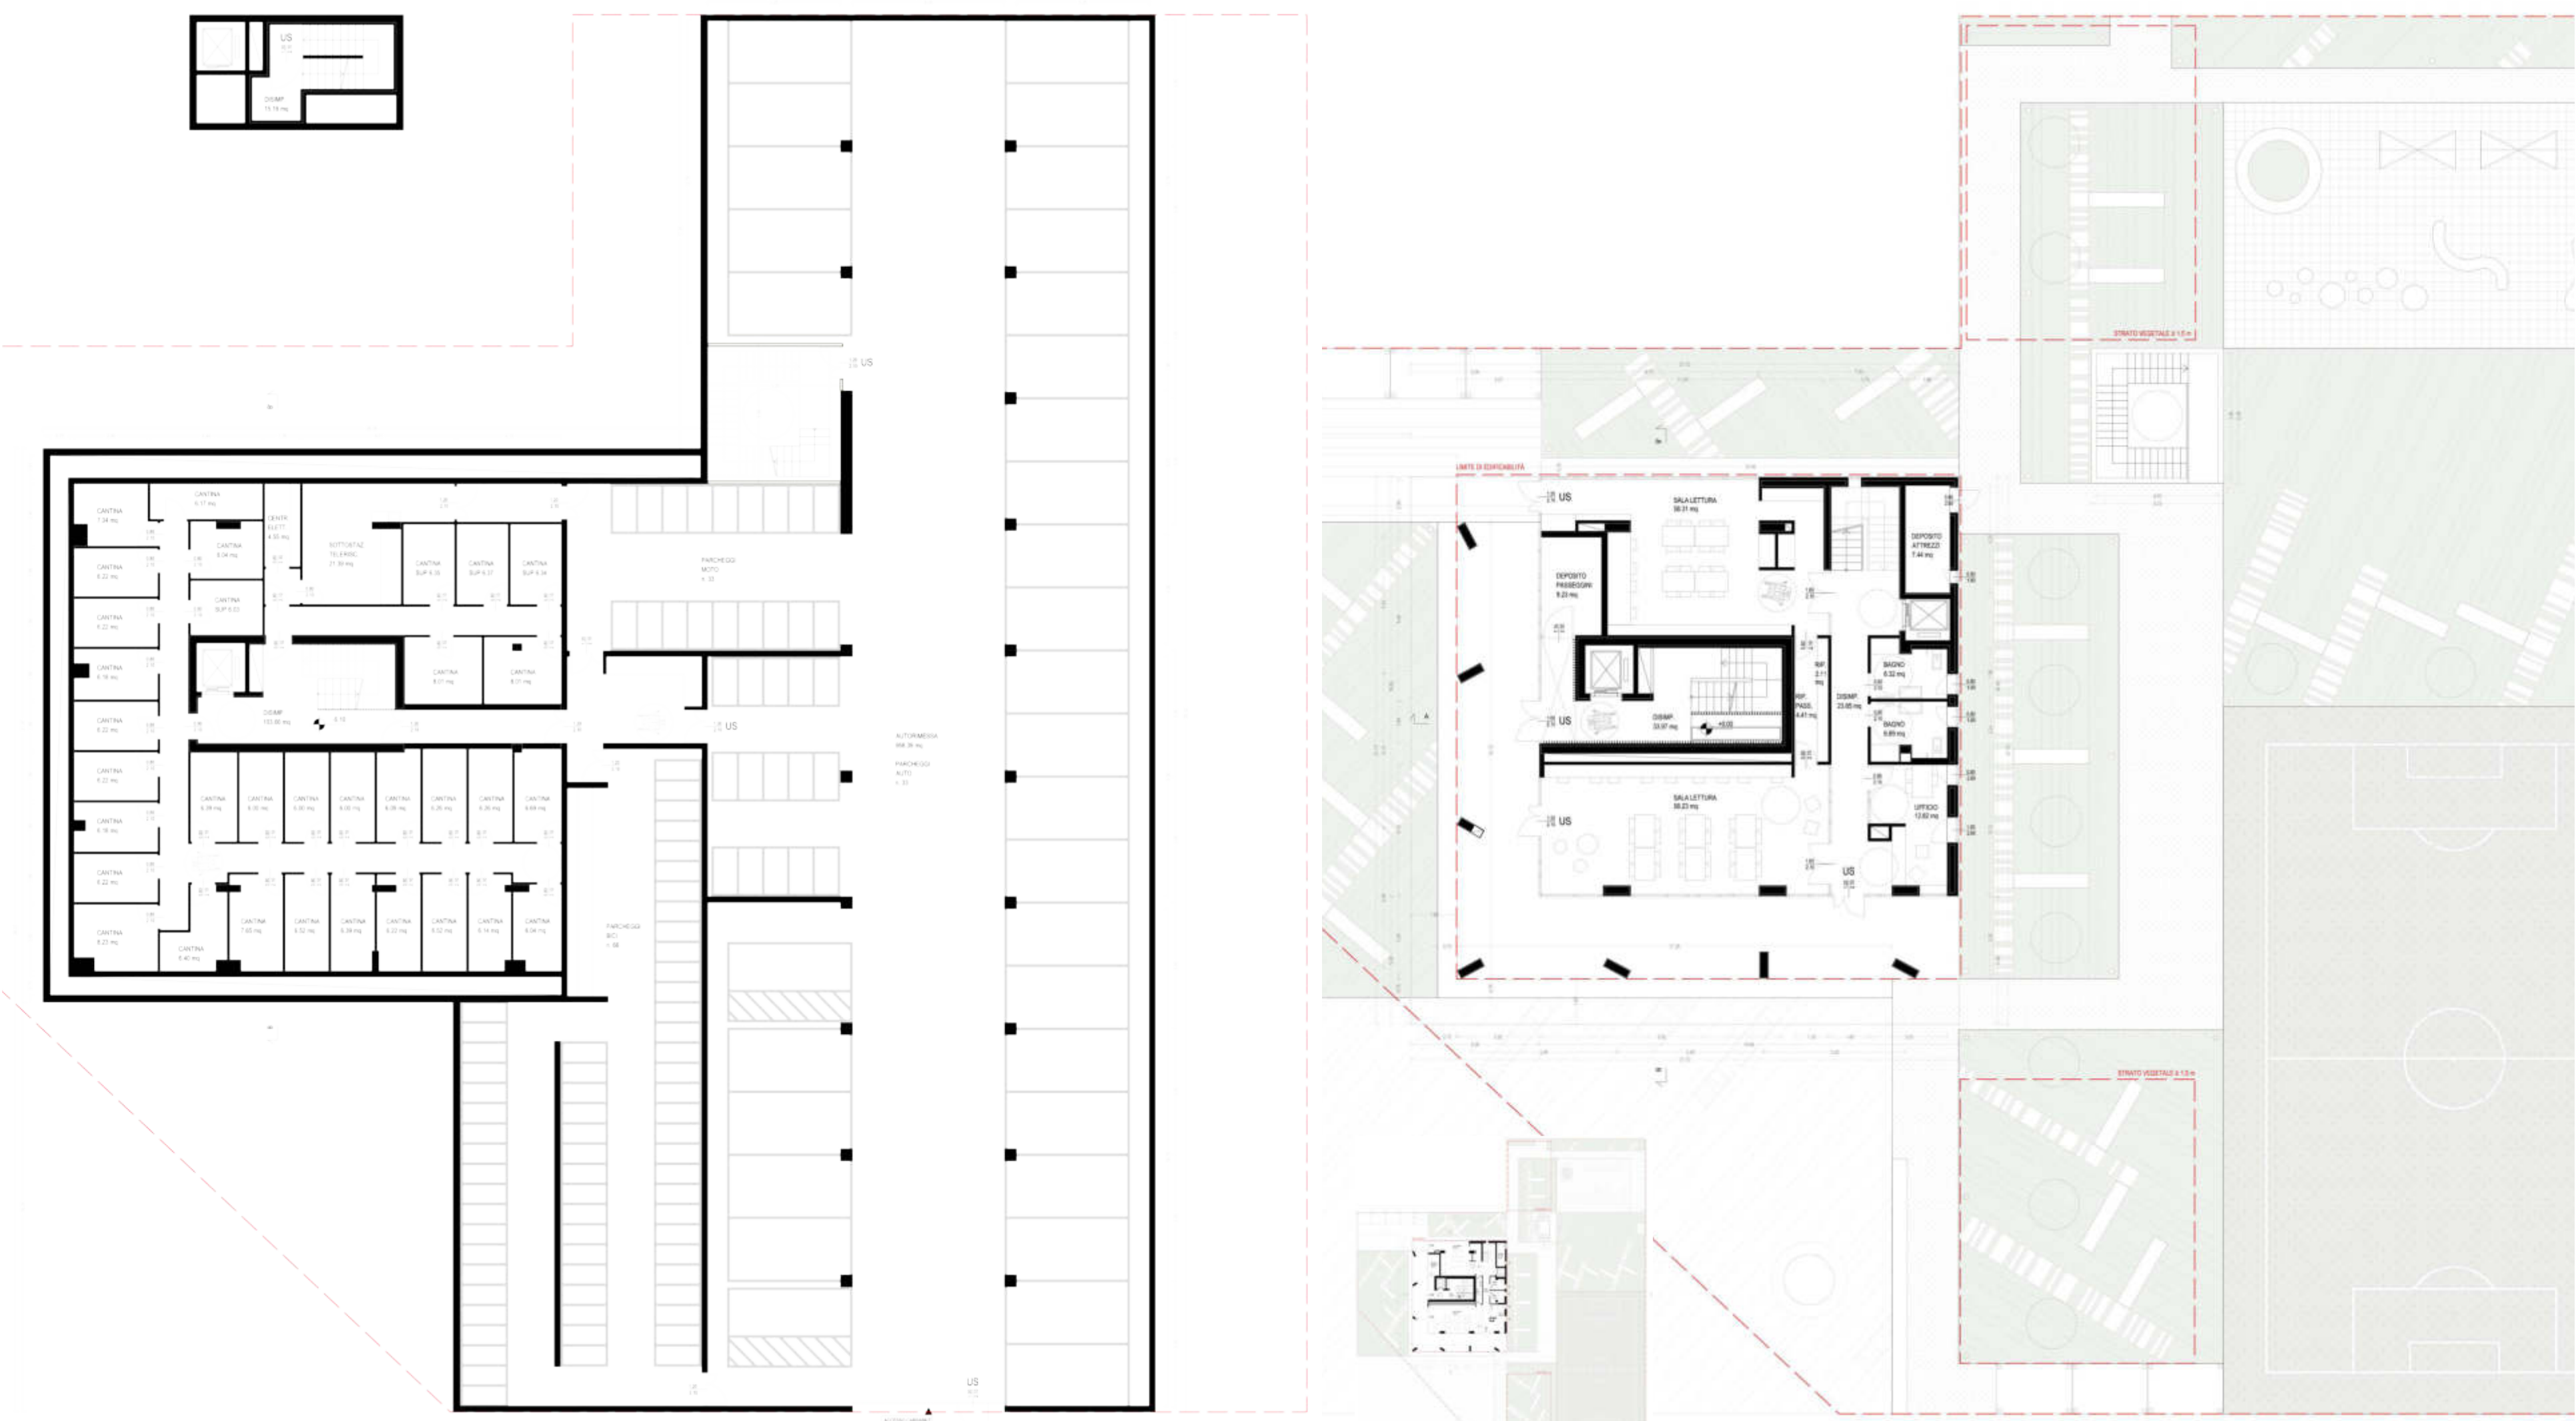


PIANTA PIANO 1
PIANTA PIANO TIPO MIX 1
PIANTA PIANO TIPO MIX 2
RIFERIMENTI STRATIGRAFIE

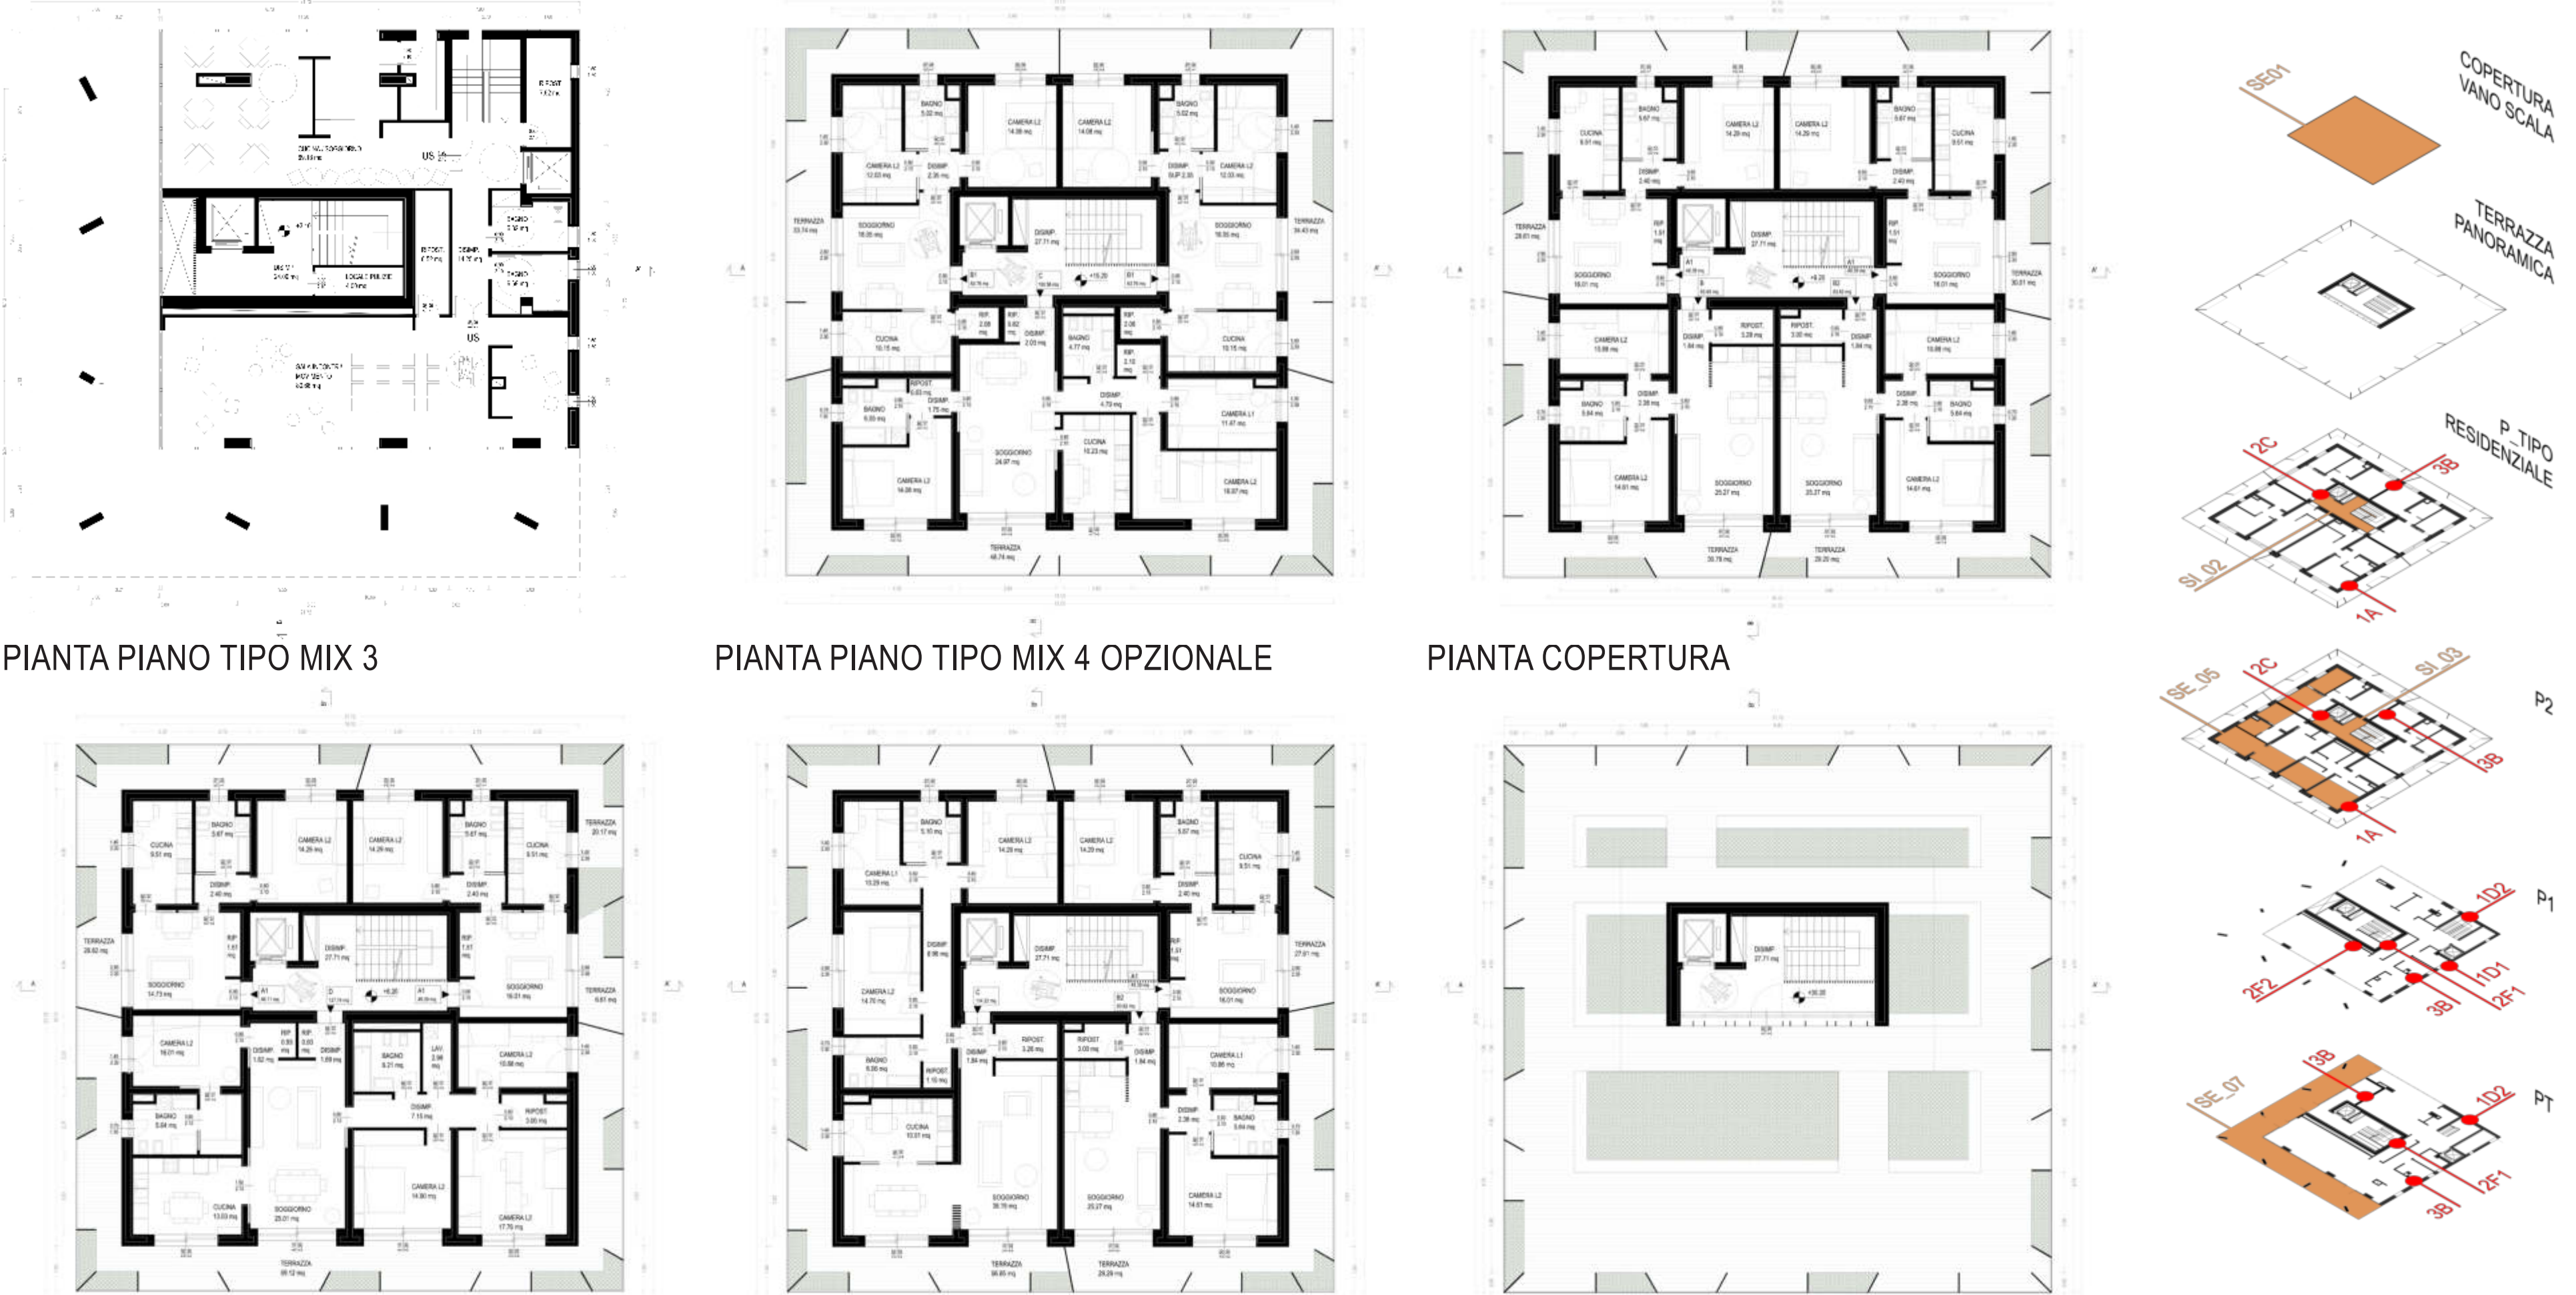


MACROMODULO
MIX TIPOLOGICO

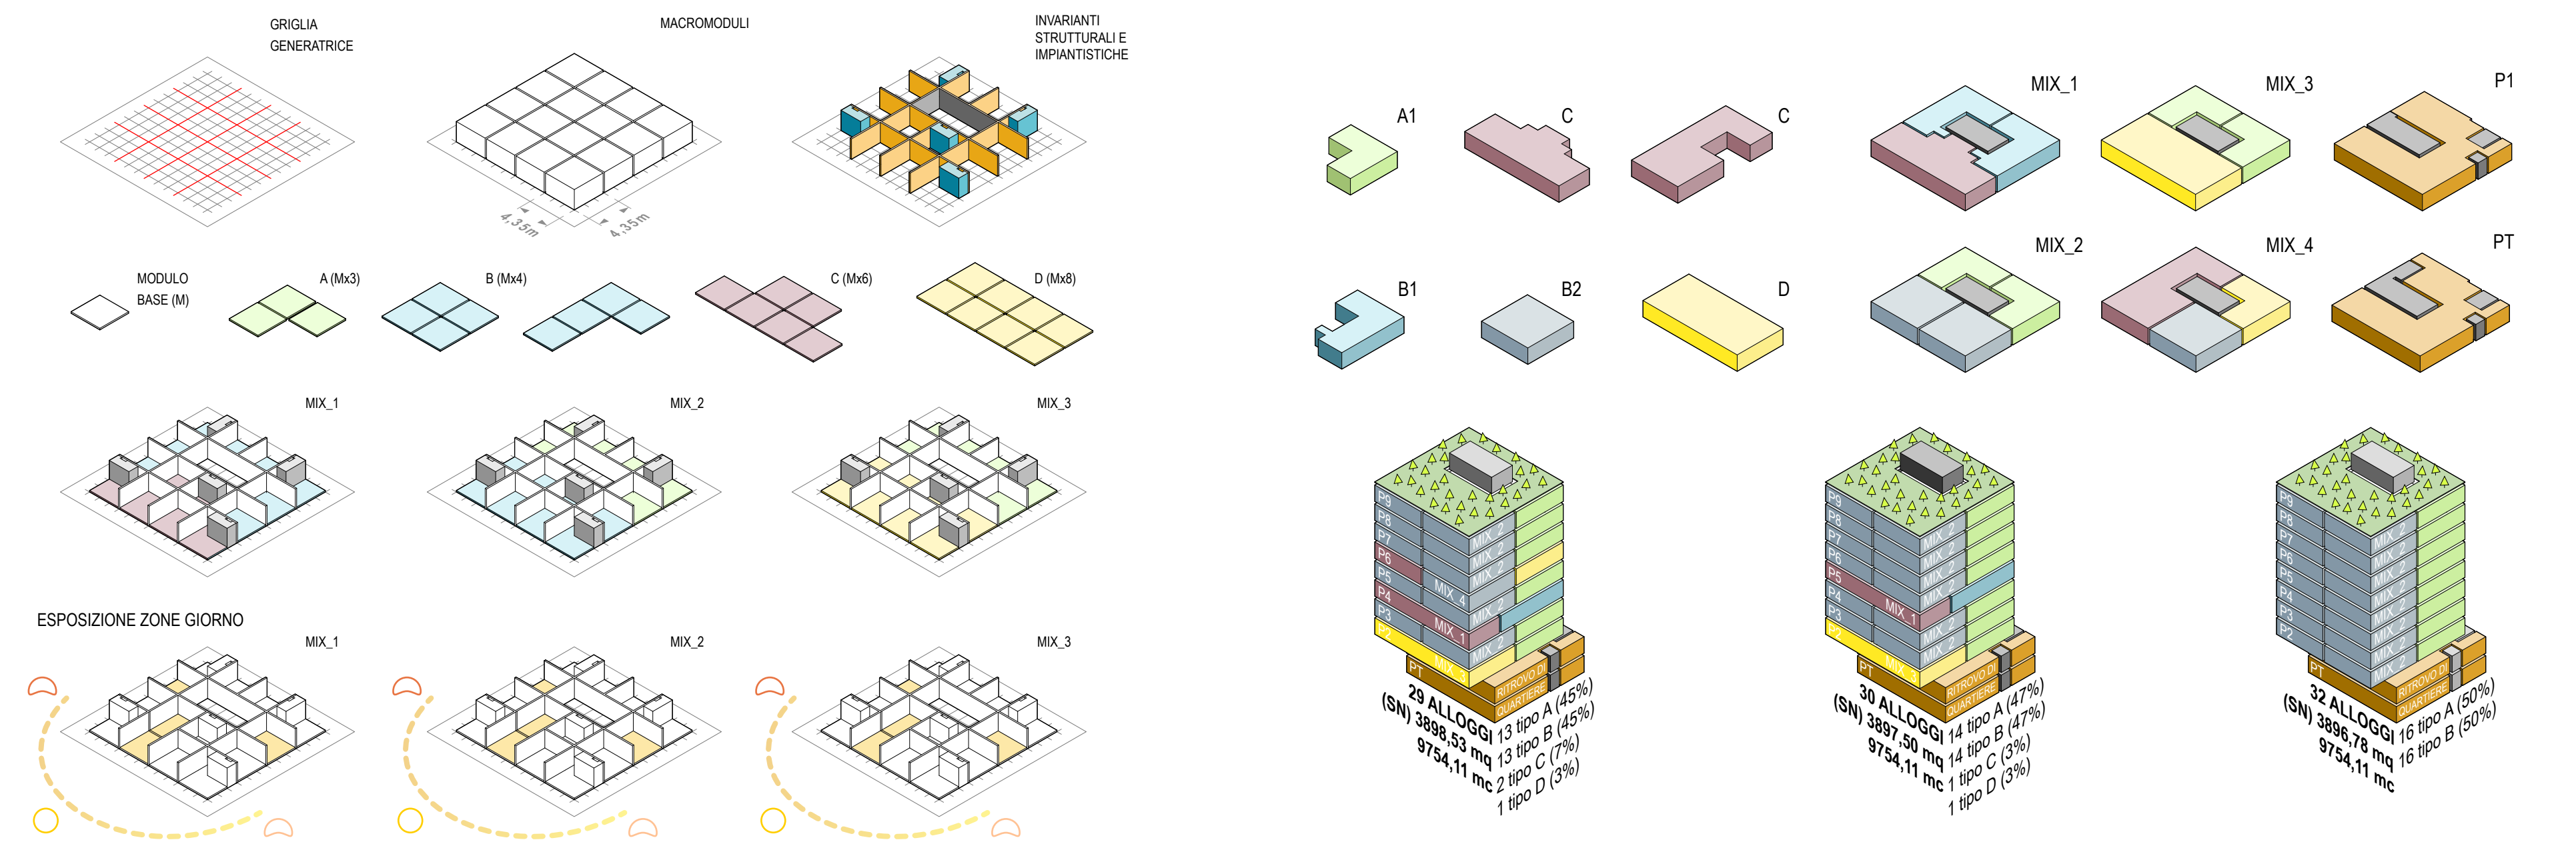


STRATIGRAFIE PARETI E SOLAI_1/10

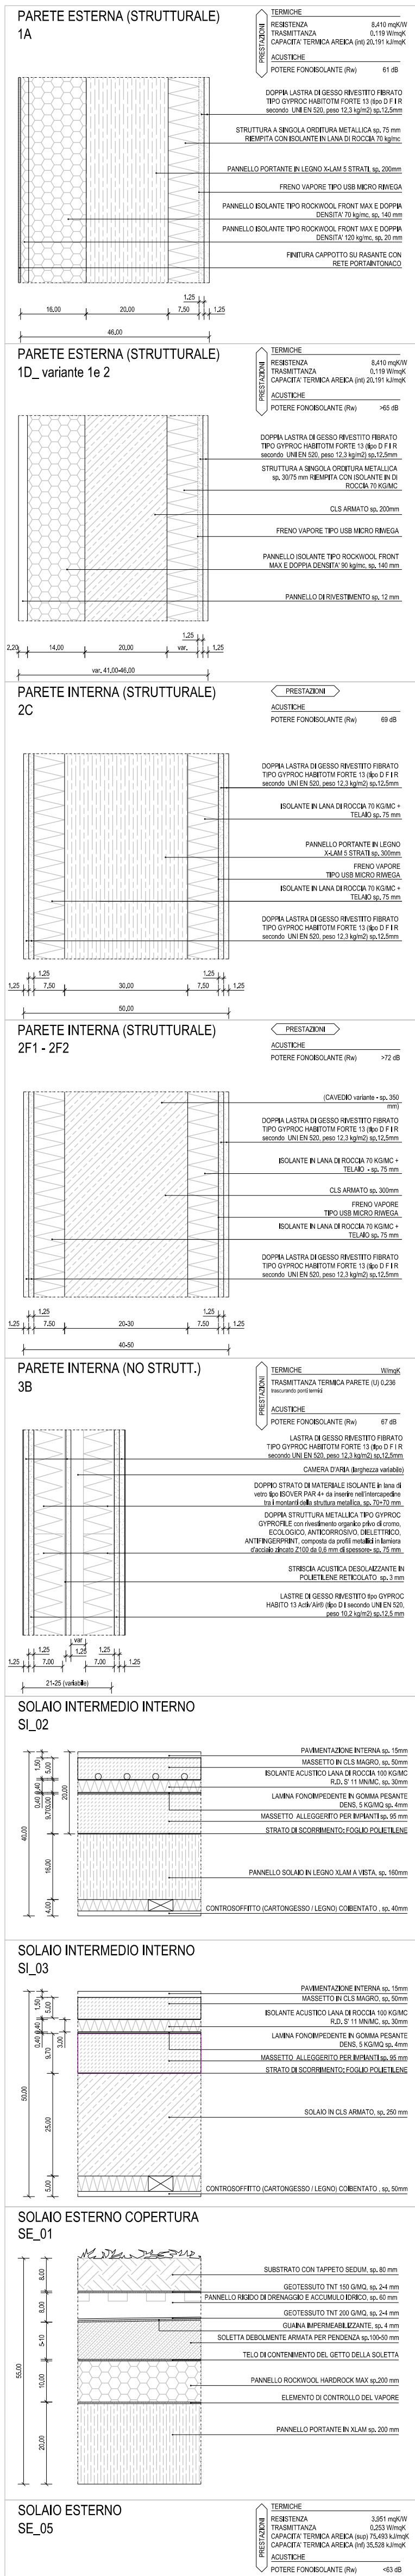

SEZIONE DI FACCIA 1/20

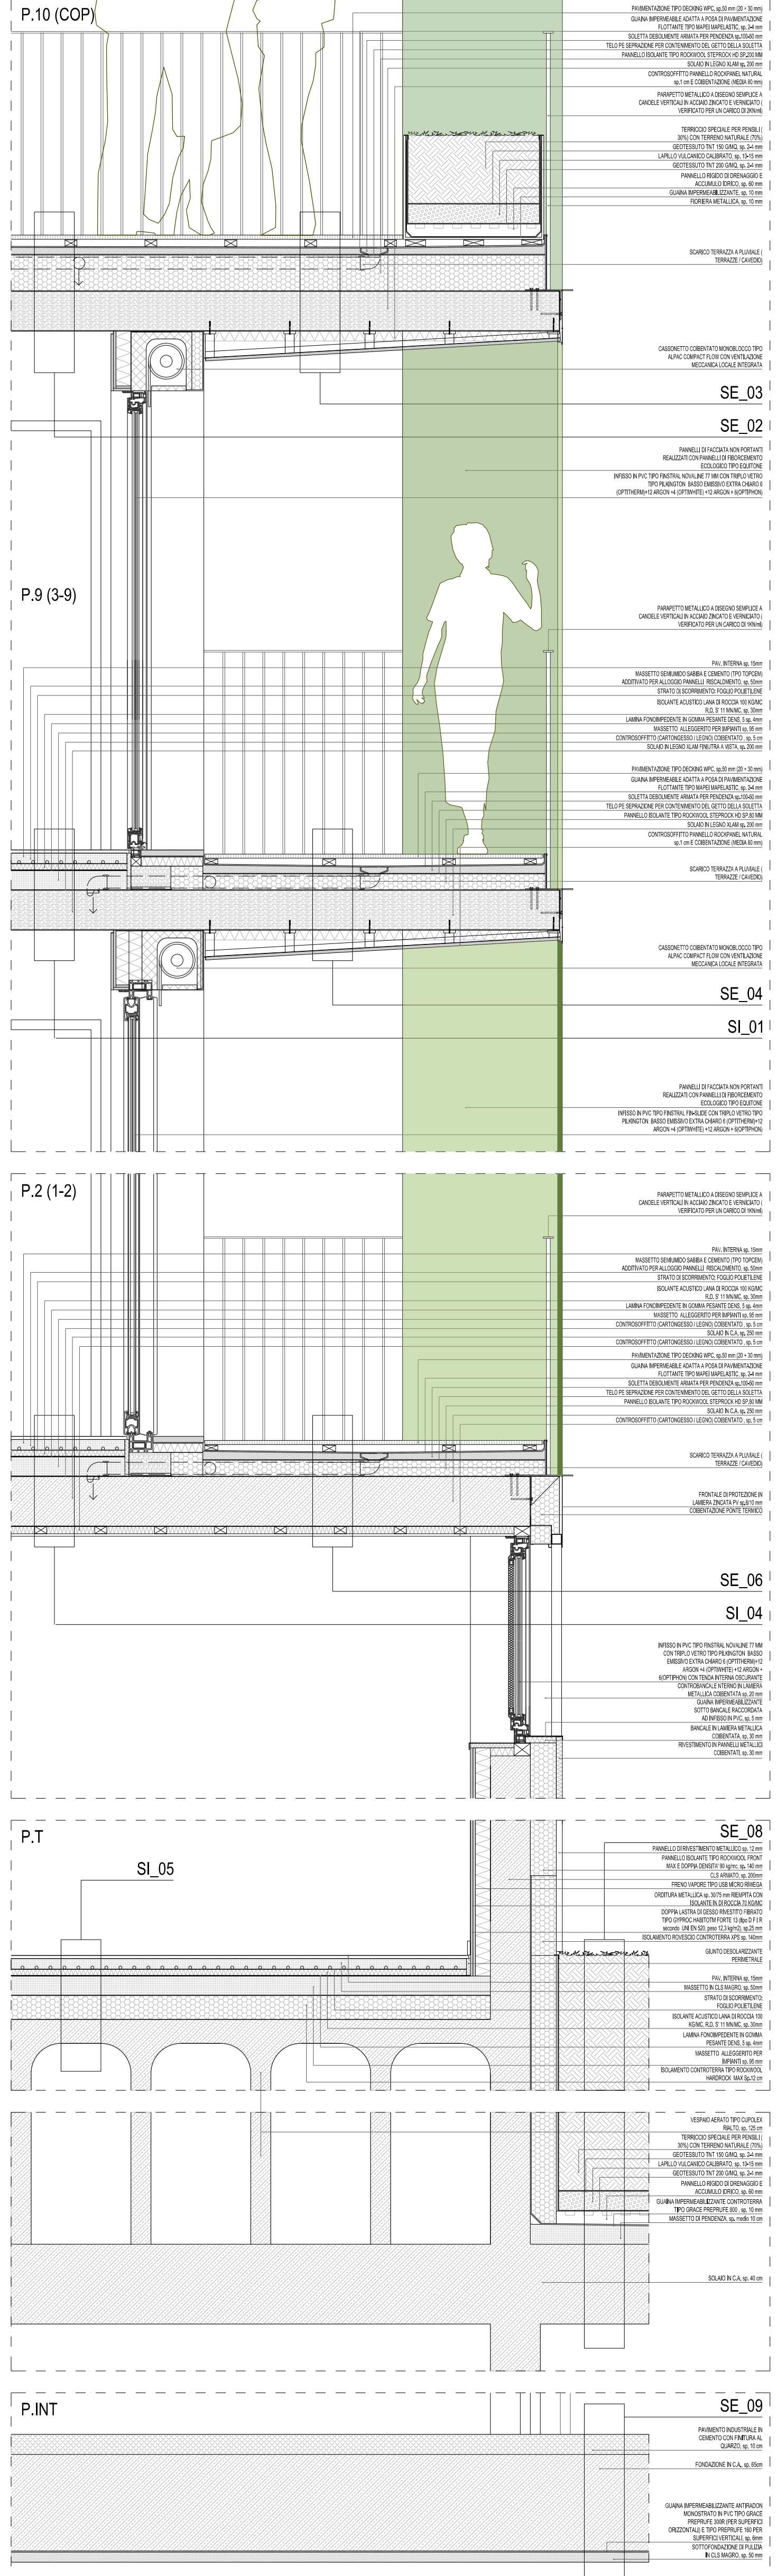

PARTICOLARI TIPO CONNESSIONI STRUTTURA XLAM E CA - Scala 1:25

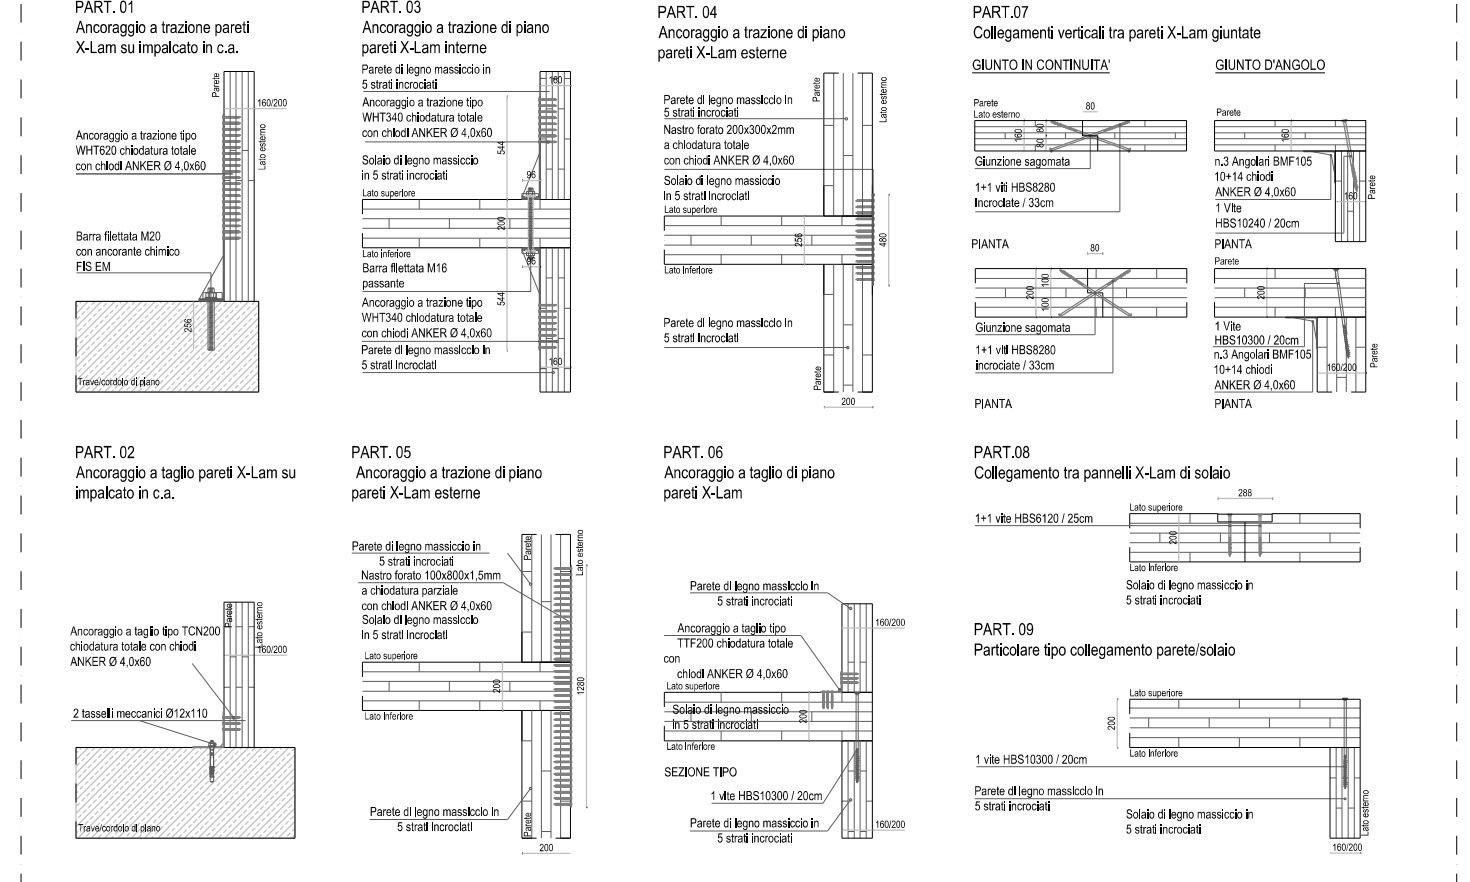


DOTAZIONI IMPIANTISTICHE

DISTRIBUZIONE PRINCIPALE

schema dalla ct verso le u.i. di AFS+ACS+RISC




RISCALDAMENTO radiante a pavimento

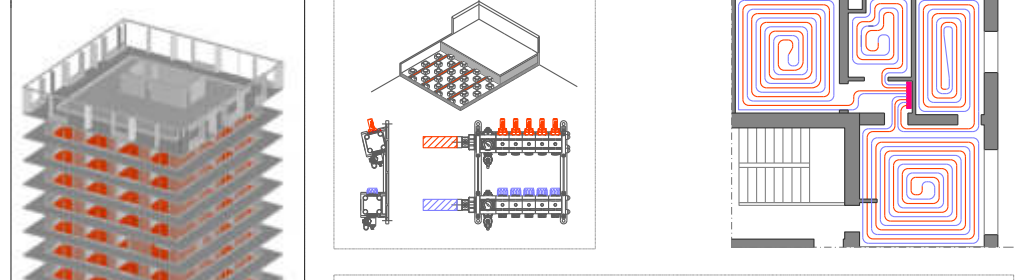


VENTILAZIONE MECCANICA CONTROLLATA

ventilazione puntuale (integrata a parete)

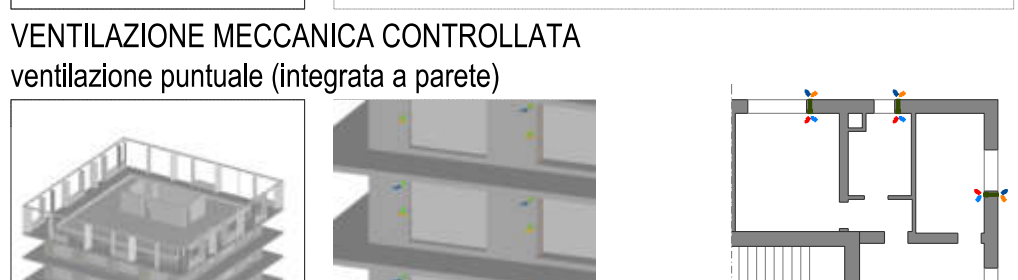

VALUTAZIONE OMBREGGIAMENTI/1

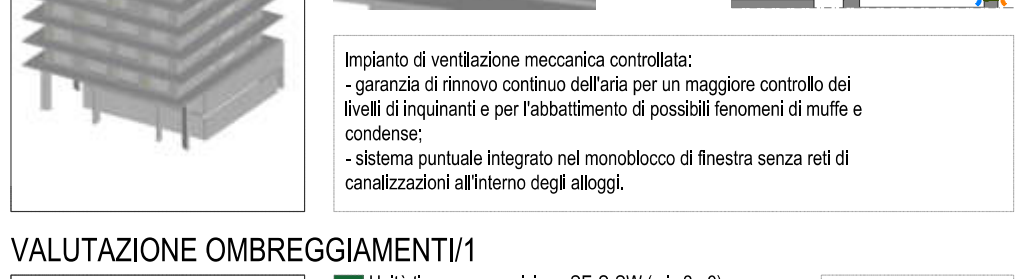

VALUTAZIONE OMBREGGIAMENTI/2



SCHEMA STRUTTURALE

