

ORTOFOTO

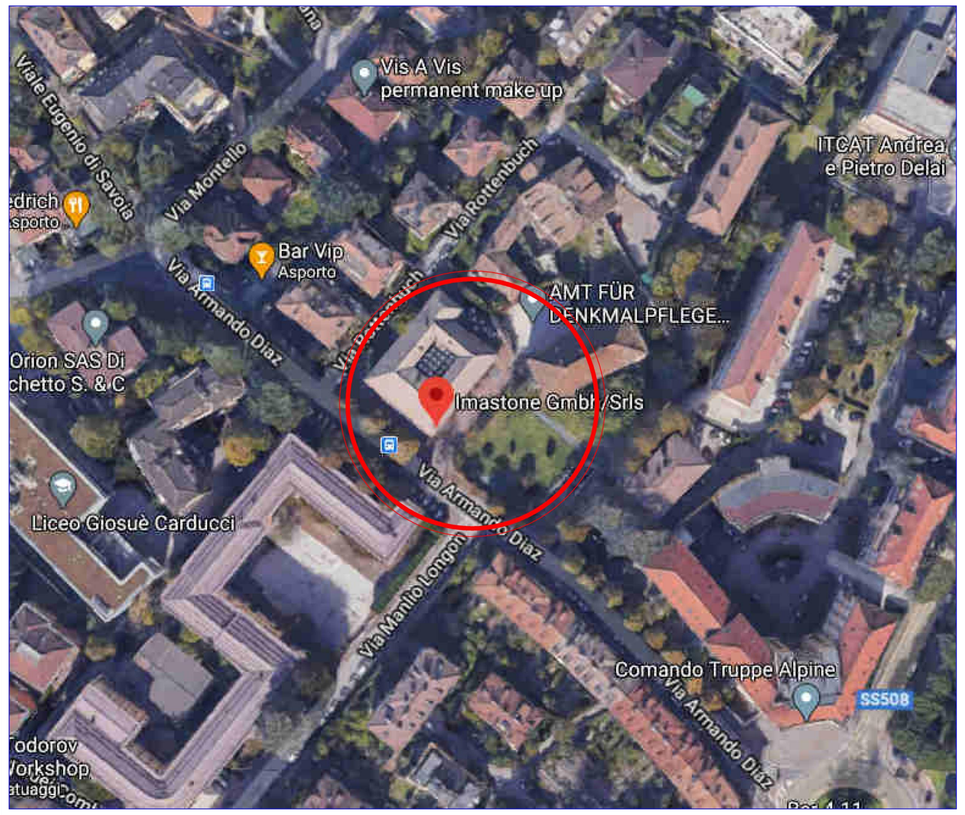

ESTRATTTO P.U.C. | BL.P. AUSZUG

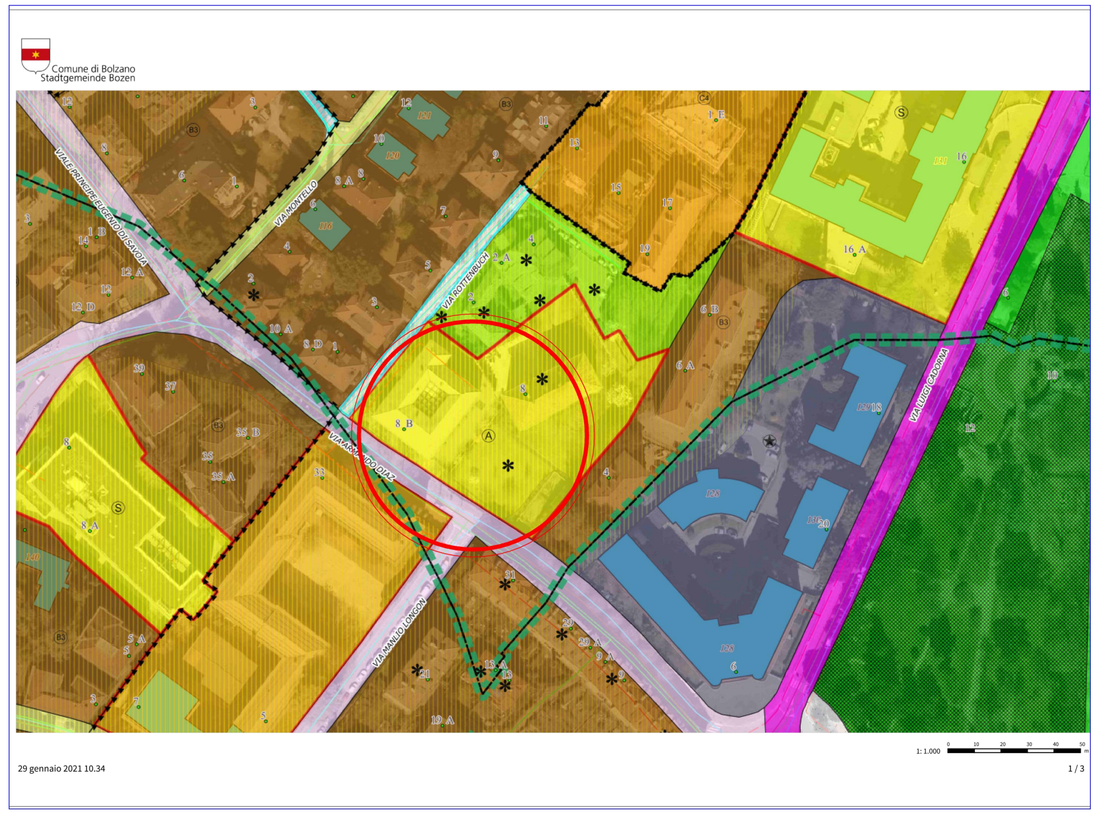

ESTRATTO MAPPA | MAPPENAUSZUG _ 1:1000



Legenda

Scheda edificio di interesse documentario

Regola 1

Edificio di interesse documentario

Regola 1

Scheda edificio di interesse documentario

Regola 1

Pericolo idraulico H2

1040202 - H2 Medio

Linea per il teleriscaldamento

1021108 - Linea per il teleriscaldamento

Linea a media tensione

1021107 - Linea a media tensione

Metanodotto

1021105 - Metanodotto

Fognatura

1021103 - Fognatura

Acquedotto

1021101 - Acquedotto

Insediamenti - Symbol

1012133 - Zona residenziale B3 - Zona di completamento

1012164 - Zona residenziale C4 - Zona di espansione

1012501 - Zona per attrezzature collettive - Amministrazione e servizi pubblici

1012502 - Zona per attrezzature collettive - Istruzione

1012511 - Zona militare

29 gennaio 2021 10.34

Insediamenti - Ground

1012131 - Zona residenziale B1 - Zona di completamento

1012133 - Zona residenziale B3 - Zona di completamento

1012164 - Zona residenziale C4 - Zona di espansione

1012201 - Zona di verde privato

1012501 - Zona per attrezzature collettive - Amministrazione e servizi pubblici

1012502 - Zona per attrezzature collettive - Istruzione

1012504 - Zona per attrezzature collettive sovracomunali

1012511 - Zona militare

Aree verdi ed impianti ricreativi - Ground

1013101 - Zona di verde pubblico

1013102 - Parco giochi per bambini

Aree per la viabilità - Ground

1014202 - Strada comunale tipo B

1014204 - Strada comunale tipo D

1014205 - Strada comunale tipo E

1014301 - Pista ciclabile

1014402 - Parcheggio pubblico

Aree di rispetto e vincoli particolari - Point

1015303 - Edificio sottoposto a tutela monumentale

Aree di rispetto e vincoli particolari - Over

1015401 - Piano d'attuazione

1015501 - Zona di iniziativa privata (Art.16 LUP n. 13/1997)

Aree di rispetto e vincoli particolari - Common

1015108 - Zona di tutela degli insiemi


1015112 - Area di tutela dell''acqua potabile con specifico piano di tutela - zona II

1015113 - Area di tutela dell''acqua potabile con specifico piano di tutela - zona III

Numeri Civici


Numero civico

D.M. 03/08/2015 : ATTIVITA'
M.D. 03/08/2015_: BRANDSCHUTZTÄTIGKEITEN

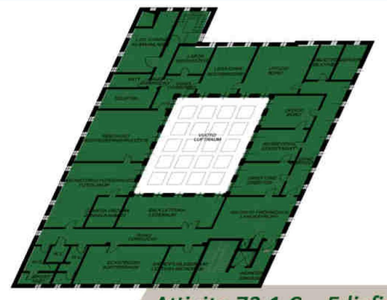


Livello 2

Attivita 72.1.C _ Edicfici sottoposti a Vincolo _ RTV 10

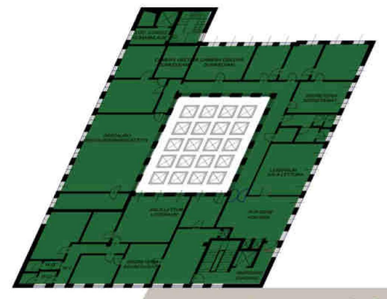

Livello 1

Attivita 72.1.C _ Edicfici sottoposti a Vincolo _ RTV 10

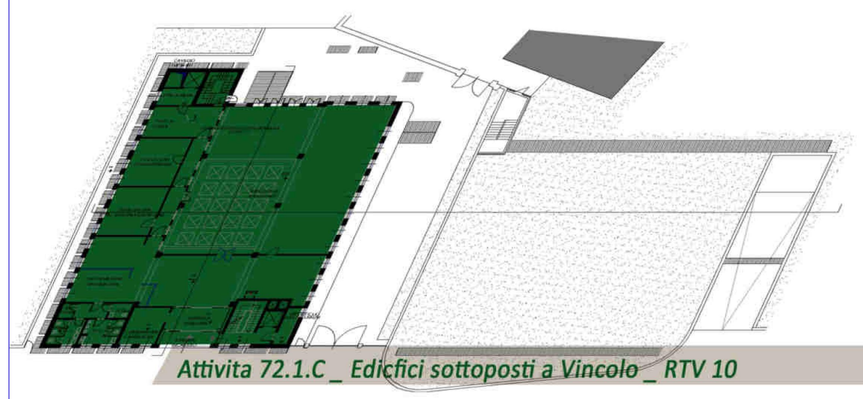


Livello 0

Attivita 72.1.C _ Edicfici sottoposti a Vincolo _ RTV 10




Livello -1

Attivita 72.1.C _ Edicfici sottoposti a Vincolo _ RTV 10

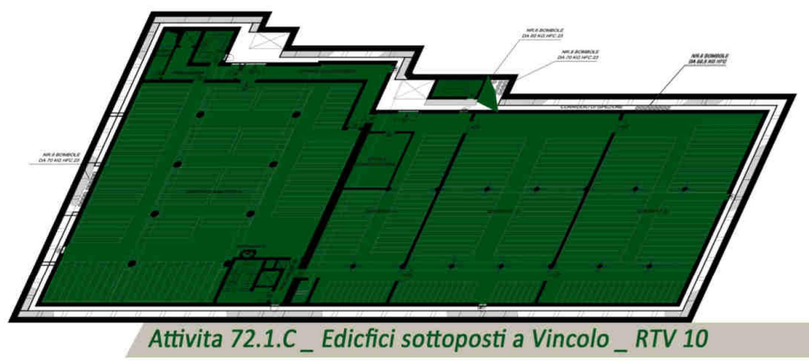

Livello -2

Attivita 72.1.C _ Edicfici sottoposti a Vincolo _ RTV 10

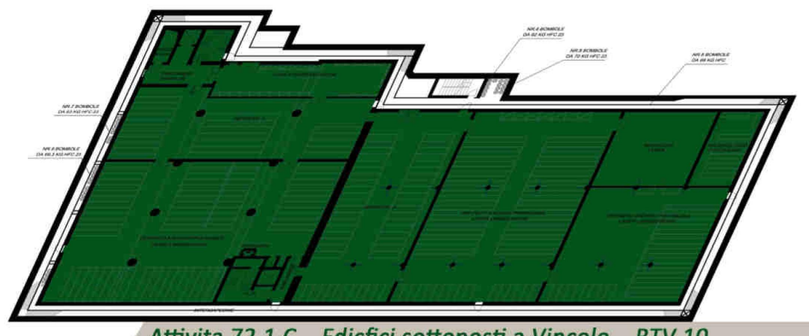

Livello -3

Attivita 72.1.C _ Edicfici sottoposti a Vincolo _ RTV 10

Autonome Provinz Bozen
Assessorat für Bauten

Provincia Autonoma di Bolzano
Assessorato ai lavori pubblici

Provinzia Autonòma de Bulsan
Assessorat per i lëures publics

Projekt | Progetto

LANDESBIBLIOTHEK FRIEDRICH TESSMAN

BIBLIOTECA

B.P. 3806 - K.G.GRIES
A.DIAZ STR. NR 8 - BOZEN



Firmato digitalmente da Valentino Andriolo
C=IT, O=NON PRESENTE, OU=Architetto, SN=Andriolo, GN=Valentino, CN=Andriolo Valentino, E=info@studio-andriolo.it, T=Architetto, SERIALNUMBER=IT:NDRVNT76S26A952X
Data e ora della firma: 26/02/2021 19:44:41
Impronta dell'algoritmo: 3A1E...

BRANDSCHUTZPROJEKT – PROGETTO DI PREVENZIONE INCENDI

M.D. 3 August 2015 - D.M. 3 Agosto 2015

Planinhalt: | Contenuto:

INQUADRAMENTO URBANISTICO
STADTPLANUNG

Plan Nr. | Tavola n.

DE_F_10_00

Der Amtsdirektor 6.4
Il Direttore d'Ufficio 6.4
Dott. Luca Carmignola

Maßstab / Scala 1:100

Datum / Data 20/01/2021

Änderung / Modifica

Bauherr | Committente

Autonome Provinz Bozen-Südtirol
Provincia Autonoma di Bolzano-Alto Adige

Abt. 6 – Vermögensverwaltung
Rip. 6 – Amministrazione del Patrimonio
Abteilungsdirektor | Direttore di Ripartizione
Geom. Daniel Bedin
39100 BOZEN | BOLZANO
Silvius Magnagoplatz | P.zza Silvius Magnago,10
tel 0471 413060 | fax 0471 413069

Planer | Progettista

Dr. Arch. Valentino Andriolo
Sparkassestrasse 20 – 39100 BOZEN
Tel. 0471 981860 | Fax. 0471 069745
info@studio-andriolo.it

Genehmigungen | Approvazioni

6.4 Amt für Bauerhaltung Silvius Magnagoplatz, 10 – 39100 Bozen | 6.4 Ufficio Manutenzione opere edili, P.zza Silvius Magnago, 10 - 39100 Bolzano
Tel. 0471 412550 – fax 0471

PROVVEDIMENTO DI VINCOLO | UNTERSCHUTZSTELLUNG

Amministrazione Provincia Bolzano | Südtiroler Landesverwaltung

Kunst und Kultur | Arte e cultura

PALAIS ROTTENBUCH MIT NEBENGEBÄUDEN UND PARK

Kategorie: Ansitz

Der Nordtrakt mit Freitreppe. Doppelbogenfenster, Wandmalereien und bemal ten Holzdecken, letztes Viertel des 16. Jh.s. Um 1650 nach Süden verlängert, großer Saal und Kapelle über zwei Geschosse. Ehemalige Wirtschaftsgebäude mit gewölbten Räumen im Erdgeschoß.

PALAZZO ROTTENBUCH CON PERTINENZE E PARCO

Categoria: Residenza gentilizia

Scala esterna nel lato nord, bifore, dipinti murali e soffitto in legno dipinto, ultimo quarto del XVI sec. Prolungata verso sud nel 1650 circa, grande sala e cappella di due piani. Al piano terra antichi stalla e fienile con locali voltati.

Gemeinde BOZEN, Comune di BOLZANO

KG GRIES, C.C. GRIES
Bpp./Pp.edd. 3806, 92/1, 92/2, 92/3, 92/4, 92/5 - Gpp./Pp.ff. 116/28, 116/34

Unterschutzstellung/Provvedimento di vincolo: DM vom/del 02/04/1951



LEGENDA - LEGENDE

FLUCHTWEGE
SISTEMI DI VIE D'USCITA

- nach oben, verso l'alto
- horizontal, orizzontale
- nach unten, verso il basso
- Compartimenti Antincendio ; Abteile Brandbekämpfung
- Ricostruzioni; Rekonstruktionen
- Demolizioni; Abbrüche
- Attività 72.1.c. Archivi di Materiale cartaceo oltre 50.000 Kg
  Aktivität 72.1.c. Archiv der Papierarbeit größer als 50.000 Kg

HANDFEUERLÖSCHER
ESTINTORI

- E 13A — Estintore portatile a schiuma 13A 6kg / Tragbarer Schaumstoff-Hreidrikator 13A 6kg
- E 21A — Estintore portatile a schiuma 21A 6 kg / Tragbarer Schaumstoff-Hreidrikator 21A 6 kg
- E 27A — Estintore portatile a schiuma 27A 6kg / Tragbarer Schaumstoff-Hreidrikator 27A 6kg
- E 34A — Estintore portatile a schiuma 34A 6kg / Tragbarer Schaumstoff-Hreidrikator 34A 6kg
- Uscita di Emergenza SX / Notausgang links
- Uscita di Emergenza Sotto / Notausgang unten

ELEKTROARBEITEN
OPERE ELETTRIHE

- RIPETITORE OTTICO; MELDERPARALELLANZEIGE
- PULSANTE; TASTE
- SIRENA; SIRENE
- RIVELATORE; DETEKTOR — Presenza di Controsoffitti : Rilevatori da applicare sia sul controsoffitto che sul solaio / Vorhandensein von Arbeitsflächen : Detektoren, die sowohl auf der Arbeitsfläche als auch auf dem Dachboden angebracht werden
- ILLUMINAZIONE DI EMERGENZA; NOTFALL-BELEUCHTUNG


- Porta Tagliafuoco E30-120, con resistenza ai Fumi Sa o Sm / Brandschutztür E30-120, mit Abneigung gegen das Rauchen Sa o Sm
- SES xxx_x — Aperture Smaltimento Fumi e Calore Dotate di sistema automatico di apertura con attivazione assenvita ad RWA / Öffnungen zur Rauch- und Wärmeabfuhr Ausgestattet mit einem automatischen Öffnungssystem mit der RWA verstärkter Aktivierung

WASSER-LÖSCHSYSTEME
SISTEMI ANTINCENDIO IDRICI

- Haspel, DIN 25, 30 m, STORZ / naspo, DIN 25, 30 m, STORZ
- Überflurhydrant, UNI 100 / idrante soprasuolo, UNI 100
- Motorpumpenanschluss / Attacco Motopompa

PER TUTTI I COMPARTI ARCHIVIO _ Attività 72

Previsto un sistema di rilevazione Incendio di livello di prestazione IV:
_ Rilevazione Automantica incendio
_ Funzione di Controllo e segnalazione
_ Funzione di segnalazione manuale
_ Funzione di Alimentazione
_ Funzione di Allarme Incendio
_ Funzione di Trasmissione dell'allarme
_ Funzione di Ricezione allarme
_ Funzione di Comando del sistema o attrezzatura di protezione contro Incendio
_ Sistema o Impianto Automatico di portezione contro l'incendio
_ Funzione di trasmissione dei segnali di guasto
_ Funzione di ricezione dei segnali di guasto
_ Funzione di controllo e segnalazione degli allarmi vocali
_ Funzione di ingresso e Uscita Ausigliaria
_ Funzione di Gestione Ausiliaria

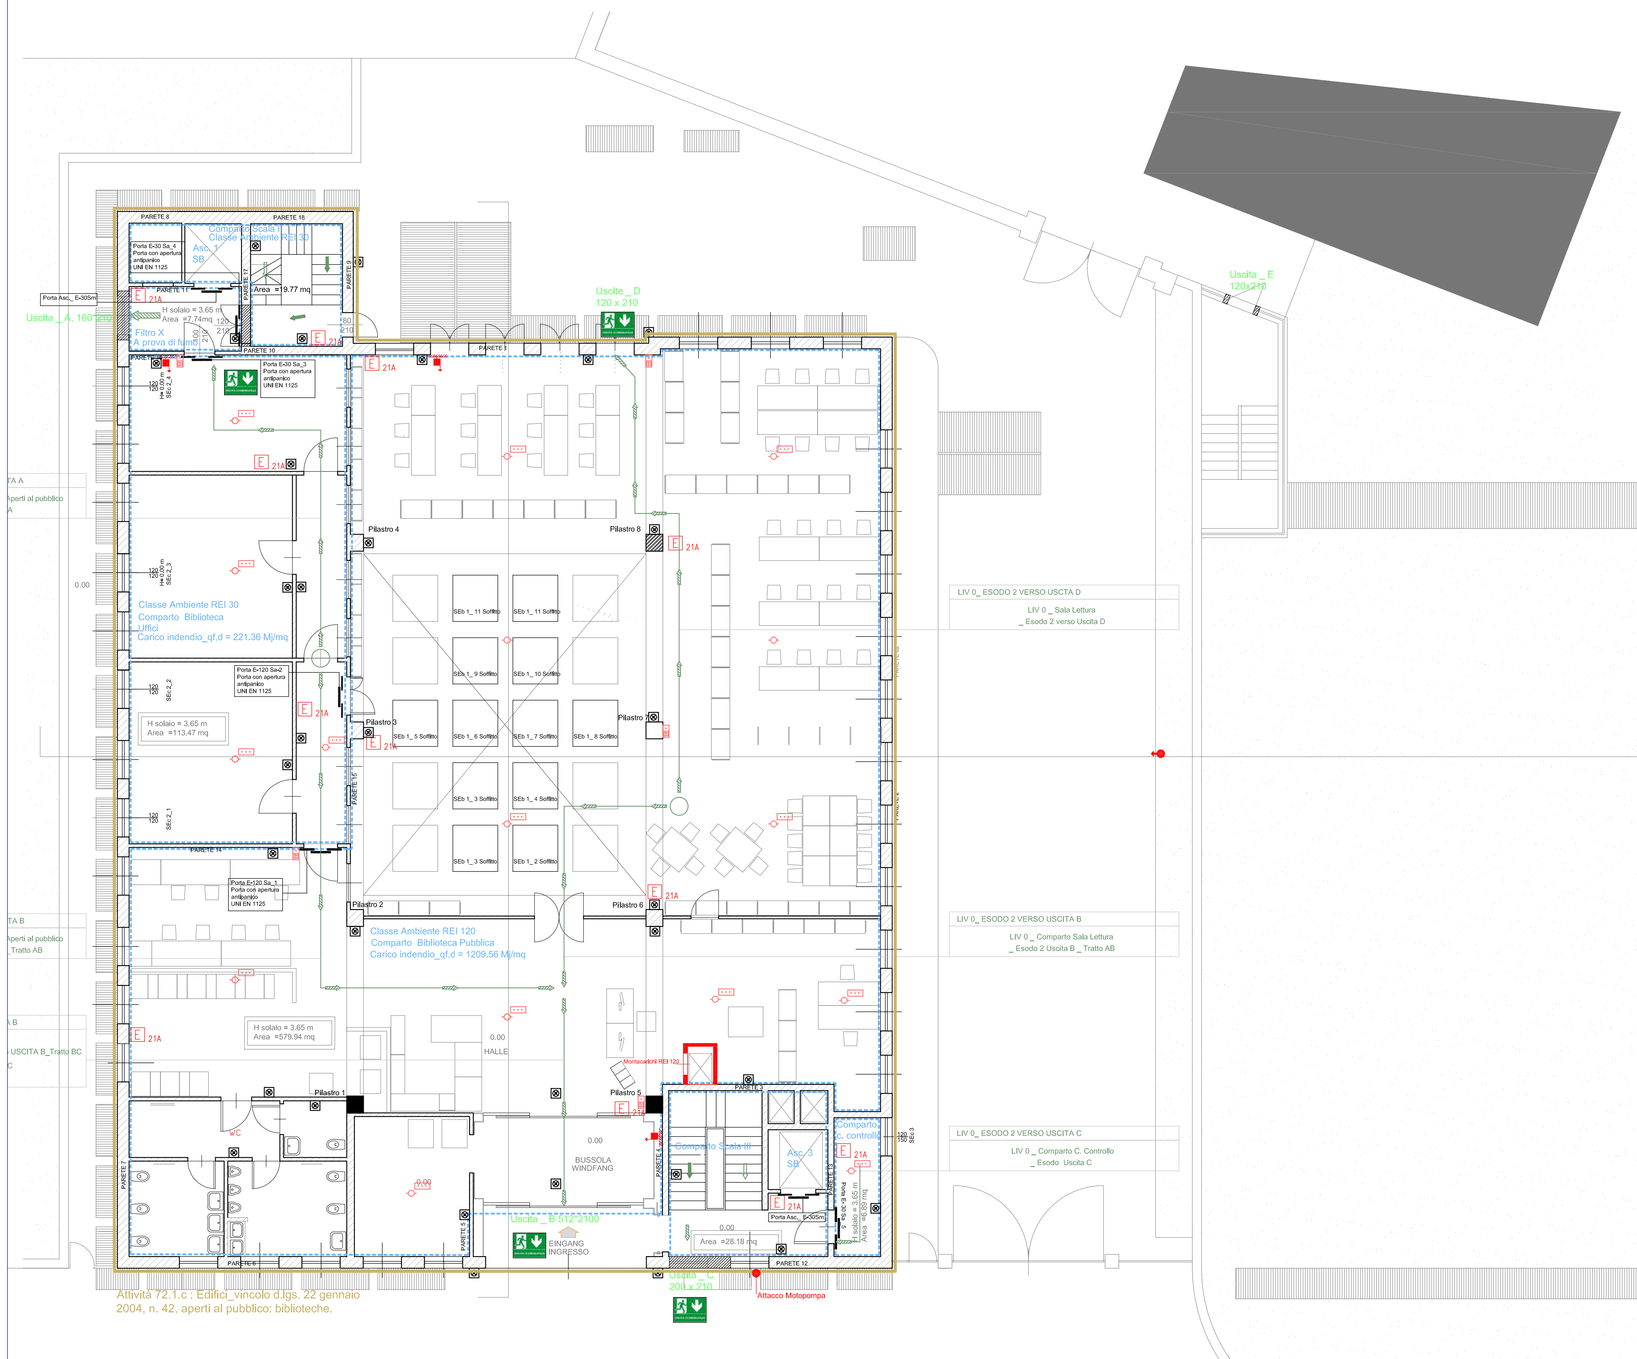

Attività 72.1.c : Edifici_vincolo d.lgs. 22 gennaio 2004, n. 42, aperti al pubblico: biblioteche.

PIANTA: LIVELLO 0
GRUNDRISS: EBENE 0

Autonome Provinz Bozen
Assessorat für Bauten

Provincia Autonoma di Bolzano
Assessorato ai lavori pubblici

Provinzia Autonòma de Bulsan
Assessorat per i ìlldures publics

Projekt / Progetto

LANDESBIBLIOTHEK FRIEDRICH TESSMAN

BIBLIOTECA PROVINCIALE FRIEDRICH TESSMAN

B.P. 3806 - K.G.GRIES
A.DIAZ STR, NR 8 - BOZEN



P.ED 3806 -C.C. GRIES
V. ARMANDO DIAZ 8 - BOLZANO

BRANDSCHUTZPROJEKT – PROGETTO DI PREVENZIONE INCENDI

M.D. 3 August 2015 - D.M. 3 Agosto 2015

Planinhalt: / Contenuto:

PIANTA: LIVELLO 0
GRUNDRISS: EBENE 0

Plan Nr. | Tavola n.

DE_F_10_02

Der Amtsdirektor 6.4 Il Direttore d'Ufficio 6.4	Dott. Luca Carmignola	Maßstab Scala	1:100	Datum Data	20/01/2021
				Änderung Modifica	

Bauherr | Committente

Autonome Provinz Bozen-Südtirol
Provincia Autonoma di Bolzano-Alto Adige

Abt. 6 – Vermögensverwaltung
Rip. 6 – Amministrazione del Patrimonio
Abteilungsdirektor | Direttore di Ripartizione
Geom. Daniel Bedin
39100 BOZEN | BOLZANO
Silvius Magnagoplatz | P.zza Silvius Magnago,10
tel 0471 412060 | fax 0471 412069

Planer | Progettista

Dr. Arch. Valentino Andriolo
Sparkassestrasse 20 – 39100 BOZEN
Tel. 0471 981860 | Fax. 0471 069745
info@studio-andriolo.it

Genehmigungen / Approvazioni

6.4 Amt für Bauerhaltung Silvius Magnagoplatz, 10 – 39100 Bozen | 6.4 Ufficio Manutenzione opere edili, P.zza Silvius Magnago, 10 - 39100 Bolzano
Tel. 0471 412550 – fax 0471

LEGENDA - LEGENDE

FLUCHTWEGE / SISTEMI DI VIE D'USCITA
- nach oben, versa l'alto
- horizontal, orizzontale
- nach unten, verso il basso
- Compartimenti Antincendio ; Abteile Brandbekämpfung
- Ricostruzioni; Rekonstruktionen
- Demolizioni; Abbrüche

ELEKTROARBEITEN / OPERE ELETTRIHE
- PULSANTE; TASTE
- SIRENA; SIRENE
- RIPETITORE OTTICO; MELDERPARALLELANZEIGE
- RIVELATORE; DETEKTOR
- ILLUMINAZIONE DI EMERGENZA; NOTFALL-BELEUCHTUNG

HANDFEUERLÖSCHER / ESTINTORI
- Estintore portatile a schiuma 13A 6kg; Tragbarer Schaumstoff-Handfeuerlöscher 13A 6kg
- Estintore portatile a schiuma 21A 6 kg; Tragbarer Schaumstoff-Handfeuerlöscher 21A 6 kg
- Estintore portatile a schiuma 27A 6kg; Tragbarer Schaumstoff-Handfeuerlöscher 27A 6kg
- Estintore portatile a schiuma 34A 6kg; Tragbarer Schaumstoff-Handfeuerlöscher 34A 6kg
- Uscita di Emergenza SX; Notausgang links
- Uscita di Emergenza Sotto; Notausgang unten
- Porta Tagliafuoco EI30-120, con resistenza al Fumi Sa o Sm; Brandschutztür EI30-120, mit Abnetzung gegen das Rauchen Sa o Sm
- Aperture Smaltimento Fumi e Calore Dotate di sistema automatico di apertura con attivazione assicurata ad 86% ; Öffnungen zur Rauch- und Wärmeabfuhr Ausgestattet mit einem automatischen Öffnungssystem mit der SIKA-ventilator Aktivierung
- Haspel, DIN 25, 30 m, STORZ; naspa, DIN 25, 30 m, STORZ
- Überflurhydrant, UNI 100; idrante soprasuolo, UNI 100

WASSERLÖSCHSYSTEME / SISTEMI ANTINCENDIO IDRICI

LEGENDA - LEGENDE

FLUCHTWEGE / SISTEM DI VIE D'USCITA
- nach oben, verso l'alto
- horizontal, orizzontale
- nach unten, verso il basso
- Compartimenti Antincendio ; Abteile Brandbekämpfung
- Ricostruzioni; Rekonstruktionen
- Demolizioni; Abbrüche

ELEKTROARBEITEN / OPERE ELETTRIHE
- PULSANTE; TASTE
- SIRENA; SIRENE
- RIPETITORE OTTICO; MELDERPARALLELANZEIGE
- RIVELATORE; DETEKTOR
- ILLUMINAZIONE DI EMERGENZA; NOTFALL-BELEUCHTUNG

HANDFEUERLÖSCHER / ESTINTORI
- Estintore portatile a schiuma 13A 6kg; Tragbarer Schaumstoff-Handfeuerlöscher 13A 6kg
- Estintore portatile a schiuma 21A 6 kg; Tragbarer Schaumstoff-Handfeuerlöscher 21A 6 kg
- Estintore portatile a schiuma 27A 6kg; Tragbarer Schaumstoff-Handfeuerlöscher 27A 6kg
- Estintore portatile a schiuma 34A 6kg; Tragbarer Schaumstoff-Handfeuerlöscher 34A 6kg
- Uscita di Emergenza SX; Notausgang links
- Uscita di Emergenza Sotto; Notausgang unten
- Porta Tagliafuoco EI30-120, con resistenza al Fumi Sa o Sm; Brandschutztür EI30-120, mit Abnetzung gegen das Rauchen Sa o Sm
- Aperture Smaltimento Fumi e Calore Dotate di sistema automatico di apertura con attivazione assicurata ad 86% ; Öffnungen zur Rauch- und Wärmeabfuhr Ausgestattet mit einem automatischen Öffnungssystem mit der SIKA-ventilator Aktivierung
- Haspel, DIN 25, 30 m, STORZ; naspa, DIN 25, 30 m, STORZ
- Überflurhydrant, UNI 100; idrante soprasuolo, UNI 100

WASSERLÖSCHSYSTEME / SISTEMI ANTINCENDIO IDRICI


LEGENDA - LEGENDE


- Compartimenti Antincendio ; Abteile Brandbekämpfung
- Ricostruzioni; Rekonstruktionen
- Demolizioni; Abbrüche


ELEKTROARBEITEN / OPERE ELETTRIHE
- PULSANTE; TASTE
- SIRENA; SIRENE
- RIPETITORE OTTICO; MELDERPARALLELANZEIGE
- RIVELATORE; DETEKTOR
- ILLUMINAZIONE DI EMERGENZA; NOTFALL-BELEUCHTUNG

PER TUTTI I COMPARTI ARCHIVIO _ Attività 72

Previsto un sistema di rilevazione incendio di livello di prestazione IV:
- _ Rilevazione Automatica incendio
- _ Funzione di Controllo e segnalazione
- _ Funzione di Segnalazione manuale
- _ Funzione di Allarmazione
- _ Funzione di Allarme incendio
- _ Funzione di Trasmissione allarme
- _ Funzione di Ricezione allarme
- _ Funzione di Comando del sistema e attrezzature di protezione contro incendio
- _ Funzione di Alimentazione elettrica di guasto
- _ Funzione di Gestione dei dati di guasto
- _ Funzione di controllo e segnalazione degli allarmi vocali
- _ Funzione di ingresso e Uscita Ausiliarie
- _ Funzione di Gestione Ausiliaria

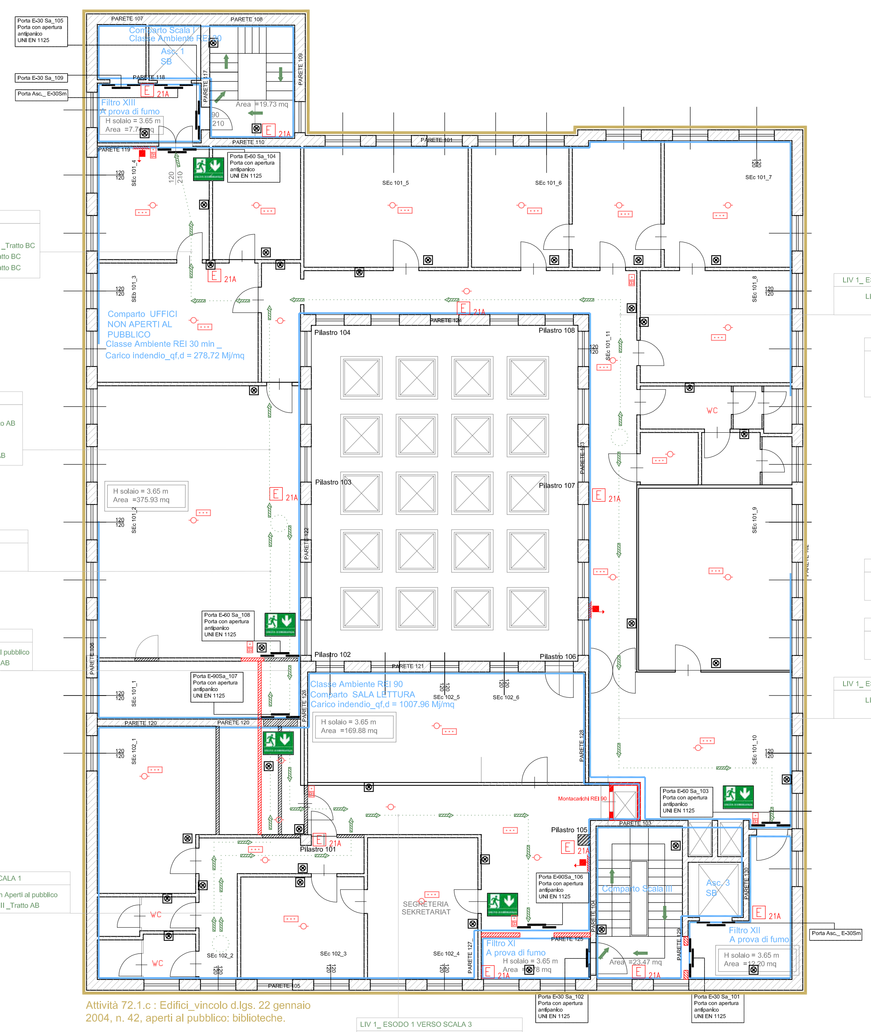

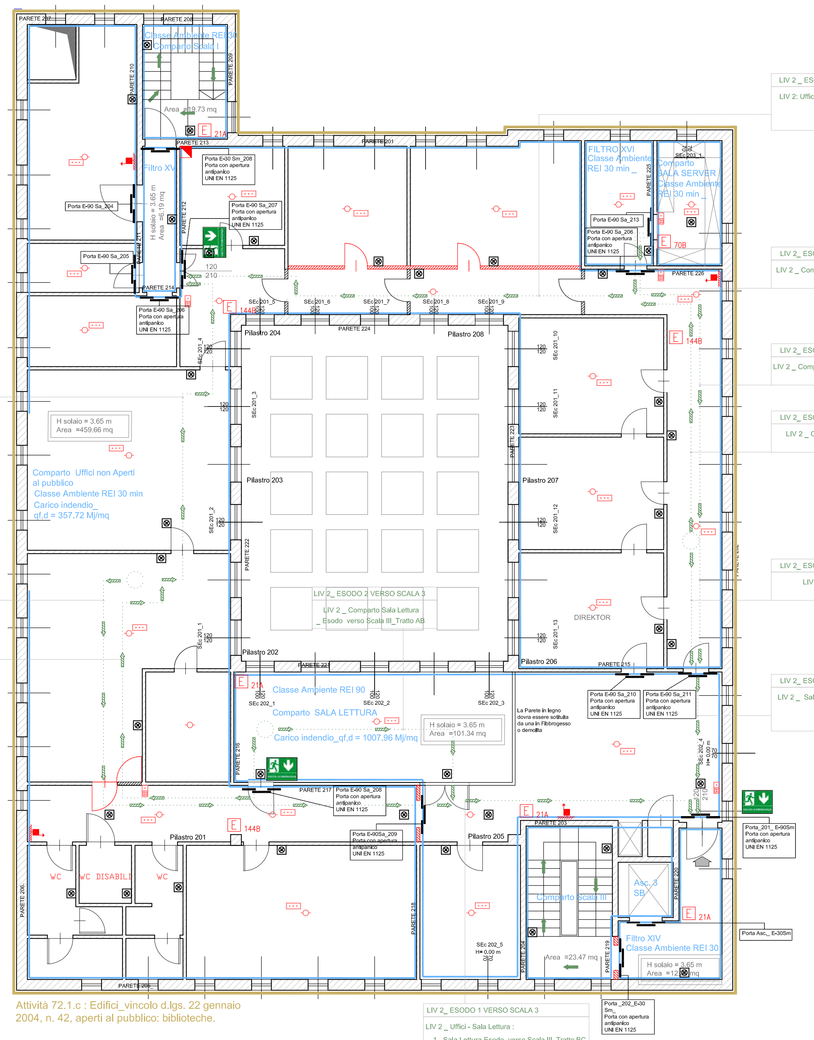

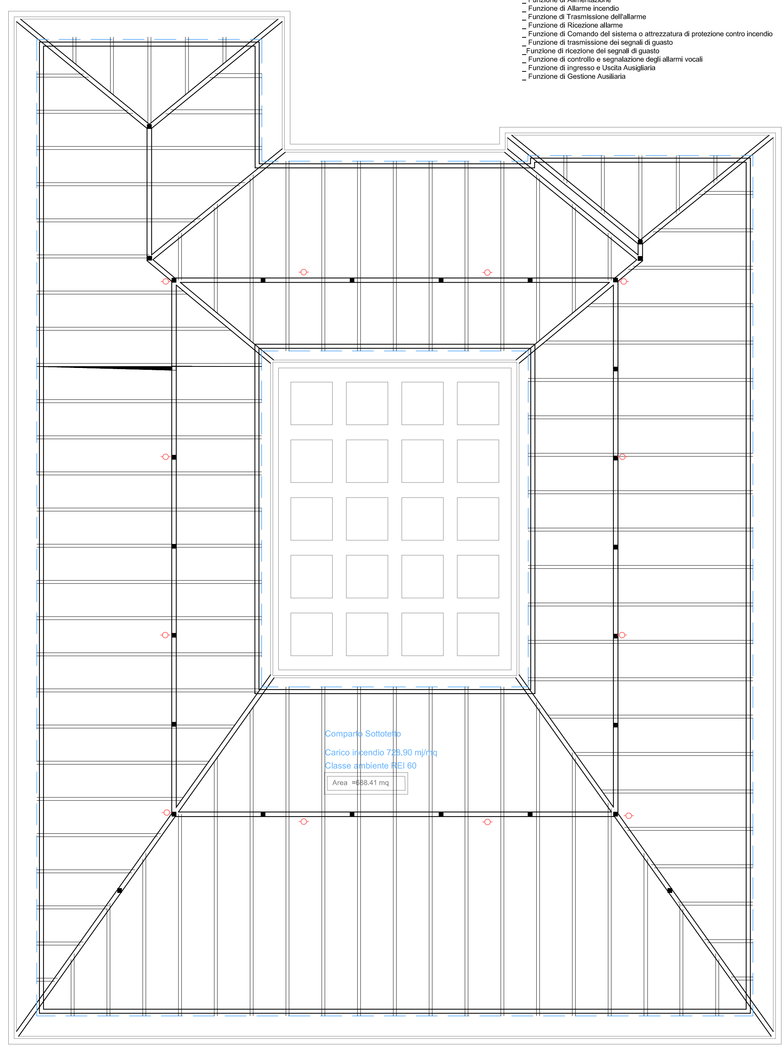

PIANTA: LIVELLO 1 - 2 - SOTTOTETTO
GRUNDRISS: EBENE 1-2-DACHGESCHOSS

Autonome Provinz Bozen
Assessorat für Bauten

Provincia Autonoma di Bolzano
Assessorato ai lavori pubblici

Provincia Autonòma de Bulsan
Assessorat per i liures publics

Projekt / Progetto

LANDESBIBLIOTHEK FRIEDRICH TESSMAN

BPI 3906 - K,G,GR3ES
A,D3Z 578, MI 8 - BOZEN



BIBLIOTECA PROVINCIALE FRIEDRICH TESSMAN

P,ID 3906 -C,C, GR3ES
V., ARMANDO DIAZ 8 - BOLZANO

BRANDSCHUTZPROJEKT – PROGETTO DI PREVENZIONE INCENDI

M.D. 3 August 2015 - D.M. 3 Agosto 2015

Planinhalt: / Contenuto:

PIANTA: LIVELLO 1 - 2 - SOTTOTETTO
GRUNDRISS: EBENE 1-2-DACHGESCHOSS

Plan Nr. | Tavola n.: DE_F_10_01

Der Amtsdirektor 6.4 / Il Direttore d'Ufficio 6.4: Dott. Luca Carmignola	Maßstab / Scala: 1:100	Datum / Data: 20/01/2021	Änderung / Modifica

Bauherr | Committente

Autonome Provinz Bozen-Südtirol
Provincia Autonoma di Bolzano-Alto Adige

Abt. 6 – Vermögensverwaltung
Ripp. 6 – Amministrazione del Patrimonio
Abteilungsdirektor | Direttore di Ripartizione
Geom. Daniel Bedin
39100 BOZEN | BOLZANO
Silvius Magnagoplatz 1 Cap Silvius Magnago,10
tel 0471-413500 | fax 0471-413500

Planer | Progettista

Dr. Arch. Valentino Andriolo
Sparkassenstrasse 20 – 39100 BOZEN
Tel. 0471 981800 | Fax. 0471 -930745
info@studio-andriolo.it

Genehmigungen / Approvazioni

6.4 Amt für Bauerhaltung Silvius Magnagoplatz, 10 – 39100 Bozen | 6.4 Ufficio Manutenzione opere edili, P.zza Silvius Magnago, 10 - 39100 Bolzano
Tel. 0471 412550 – fax 0471

LEGENDA - LEGENDE

FLUCHTWEGE
SISTEMI DI VIE D'USCITA
- nach oben, verso l'alto
- horizontal, orizzontale
- nach unten, verso il basso

- Compartimenti Antincendio ; Abteile Brandbekämpfung
- Attività 72.1.c. Archivi di Materiale cartaceo oltre 50.000 Kg / Aktivität 72.1.c. Archiv der Papierarbeit größer als 50.000 Kg
- Attività 49: Gruppi Elettrogeni e Unità di cogenerazione / Aktivität 49. Stromaggregate und Blockheizkraftwerke
- Attività 75 Normata da V6 Autorimesse Pubbliche Oltre i 300 mq / Aktivität 75. Standardisiert bei V6 Öffentliche Garagen größer als 300 mq
- Ricostrizioni; Rekonstruktionen
- Demolizioni; Abbrüche

HANDFEUERLÖSCHER
ESTINTORI
- E 13A — Estintore portatile a schiuma 13A 6kg / Tragbarer Schaumstoff-Hextlinktor 13A 6kg
- E 21A — Estintore portatile a schiuma 21A 6 kg / Tragbarer Schaumstoff-Hextlinktor 21A 6 kg
- E 27A — Estintore portatile a schiuma 27A 6kg / Tragbarer Schaumstoff-Hextlinktor 27A 6kg
- E 34A — Estintore portatile a schiuma 34A 6kg / Tragbarer Schaumstoff-Hextlinktor 34A 6kg
- Uscita di Emergenza SX / Notausgang links
- Uscita di Emergenza Sotto / Notausgang unten


ELEKTROARBEITEN
OPERE ELETTRIHE
- PULSANTE COMANDO SCARICA GAS HFC 23; AUSLÖSERKNOPF FÜR HFC23
- PULSANTE BLOCCO SCARICA GAS HFC 23; SPERRKNOPF FÜR HFC23
- PULSANTE ALLARME; TASTER ALARMANLAGE
- SIRENA; SIRENE
- RIVELATORE; DETEKTOR — Presenza di Controsoffotti : Rilevatori da applicare sia sul controssoffitto che sul solaio / Vorhandensein von Arbeitsflächen : Detektoren, die sowohl auf der Arbeitsfläche als auch auf dem Dachboden angebracht werden
- ILLUMINAZIONE DI EMERGENZA; NOTFALL-BELEUCHTUNG

- Porta Tagliafuoco E30-120, con resistenza al Fumi Sa o Sm/S200 / Brandschutztür E30-120, mit Abneigung gegen das Rauchen Sa o Sm/S200

WASSER-LÖSCHSYSTEME
SISTEMI ANTINCENDIO IDRICI
- Haspel, DIN 25, 30 m, STORZ / naspo, DIN 25, 30 m, STORZ
- Überflurhydrant, UNI 100 / idrante soprasuolo, UNI 100
- Radialstrahldüse HFC23 / Ugelli a getto Radiale HFC23

Attività 72.1.c : Edifici_vincolo d.lgs. 22 gennaio 2004, n. 42, aperti al pubblico: biblioteche.

Attività 49 : Gruppi Elettrogeni e Unità di congenerazione

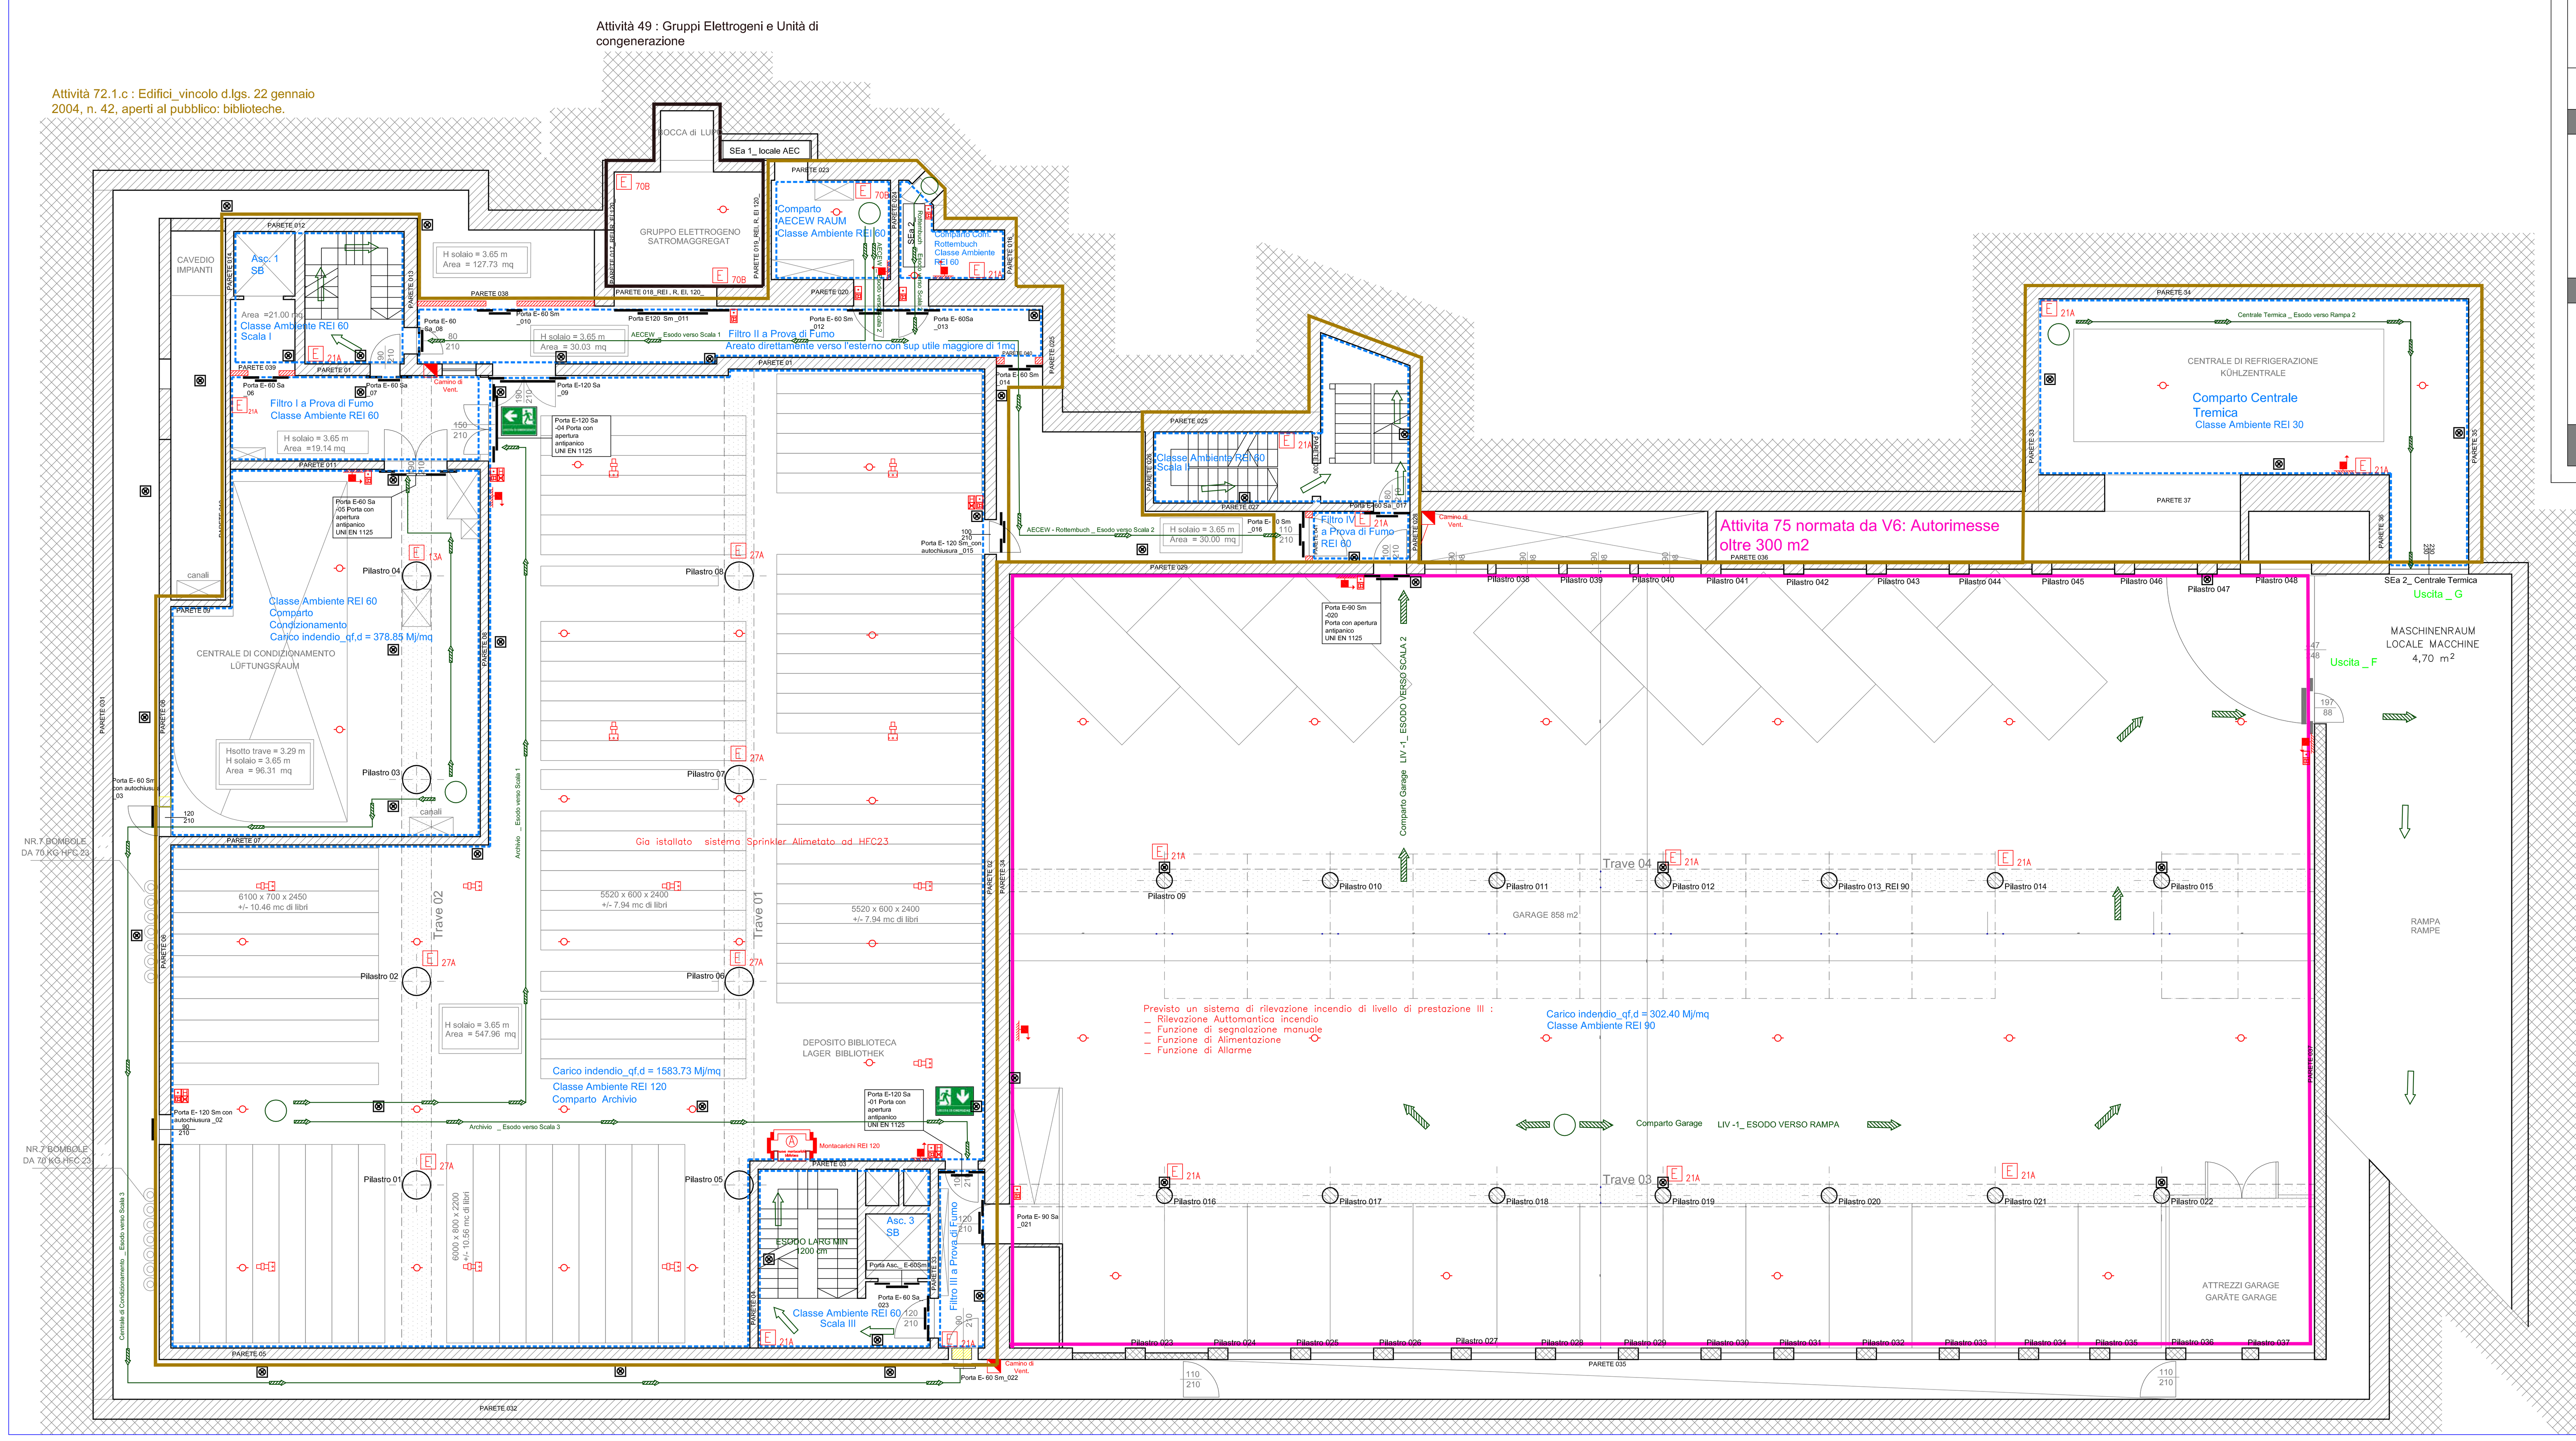

Autonome Provinz Bozen
Assessorat für Bauten

Provincia Autonoma di Bolzano
Assessorato ai lavori pubblici

Provinzia Autonòma de Bulsan
Assessorat per i lëures publics

Projekt | Progetto

LANDESBIBLIOTHEK FRIEDRICH TESSMAN

B.P. 3806 - K.G.GRIES
A.DIAZ STR. NR 8 - BOZEN



BIBLIOTECA PROVINCIALE FRIEDRICH TESSMAN

P.ED 3806 -C.C. GRIES
V. ARMANDO DIAZ 8 - BOLZANO

BRANDSCHUTZPROJEKT – PROGETTO DI PREVENZIONE INCENDI
M.D. 3 August 2015 - D.M. 3 Agosto 2015

Planinhalt: | Contenuto:

PIANTA: LIVELLO -1
GRUNDRISS: EBENE -1

Plan Nr. | Tavola n.

DE_F_10_03

Der Amtsdirektor 6.4 / Il Direttore d'Ufficio 6.4	Dott. Luca Carmignola	Maßstab / Scala	1:100	Datum / Data	20/01/2021	Änderung / Modifica

Bauherr | Committente — Planer | Progettista

Autonome Provinz Bozen-Südtirol
Provincia Autonoma di Bolzano-Alto Adige
Abt. 6 – Vermögensverwaltung
Rip. 6 – Amministrazione del Patrimonio
Abteilungsdirektor | Direttore di Ripartizione
Geom. Daniel Bedin
39100 BOZEN | BOLZANO
Silvius Magnagoplatz | P.zza Silvius Magnago,10
tel 0471 413060 | fax 0471 413069

Dr. Arch. Valentino Andriolo
Sparkassestrasse 20 – 39100 BOZEN
Tel. 0471 981860 | Fax. 0471 069745
info@studio-andriolo.it

ORDINE DEGLI ARCHITETTI PIANIFICATORI, PAESAGGISTI E CONSERVATORI DELLA PROVINCIA DI BOLZANO – KAMMER DER ARCHITEKTEN, RAUMPLANER, LANDSCHAFTSPLANER UND DENKMALPFLEGER DER PROVINZ BOZEN – 531 ARCHITETTO ANDRIOLO VALENTINO sezione A

Genehmigungen | Approvazioni

PER TUTTI I COMPARTI ARCHIVIO _ Attività 72

Previsto un sistema di rilevazione incendio di livello di prestazione IV:
- Rilevazione Automantica incendio
- Funzione di Controllo e segnalazione
- Funzione di segnalazione manuale
- Funzione di Alimentazione
- Funzione di Allarme incendio
- Funzione di Trasmissione dell'allarme
- Funzione di Ricezione allarme
- Funzione di Comando del sistema o attrezzatura di protezione contro incendio
- Sistema o impianto Automatico di portezione contro l'incendio
- Funzione di trasmissione dei segnali di guasto
- Funzione di ricezione dei segnali di guasto
- Funzione di controllo e segnalazione degli allarmi vocali
- Funzione di Ingresso e Uscita Ausigliaria
- Funzione di Gestione Ausiliaria

PER IL COMAPRTO GARAGE _ Attività 76_V6

Previsto un sistema di rilevazione incendio di livello di prestazione III:
- Rilevazione Automantica incendio
- Funzione di segnalazione manuale
- Funzione di Alimentazione
- Funzione di Allarme

Attività 49

INTERVENTI DI ADEGUAMENTO DA REALIZZARE OBBLIGATORIAMENTE

1. Protegere adeguatamente le tubazioni devono essere protette o schermate per la proterzione delle persone da contatti accidentali
2. i materiali destinati all'isolamento termico delle tubazioni devono essere di classe A1L di reazione al fuoco.
3. Gli impianti e i dispositivi posti a servizio sia del gruppo e/o dell'unità di cogenerazione che del locale di installazione, devono essere eseguiti a regola d'arte in base alla normativa tecnica vigente. Il pulsante di arresto di emergenza di tutti i gruppi e/o delle unità di cogenerazione installati deve essere duplicato all'esterno, in prossimità dell'installazione, in posizione facilmente raggiungibile ed adeguatamente segnalato.
4. Tale pulsante deve attivare, oltre all'arresto del gruppo e/o unità di cogenerazione, anche il dispositivo di sezionamento dei circuiti elettrici interni al locale alimentati non a bassa tensione di sicurezza.
5. Per tutte le tipologie di installazioni contemplate nella presente regola tecnica deve essere effettuata la valutazione del rischio di formazione di atmosfere esplosive in conformità alla normativa vigente.
6. Per le installazioni dove il rischio di esplosione è ritenuto residuale, quali in particolare i casi in cui l'alimentazione avviene con combustibili liquidi con temperatura di infiammabilità pari o superiore a 55 °C la valutazione può ridursi ad una semplice dichiarazione di insussistenza del rischio di esplosione.
7. Deve essere previsto un impianto di illuminazione di sicurezza che garantisca un illuminamento dei locali di installazione dei gruppi e/o unità di cogenerazione, anche in assenza di alimentazione da rete, di almeno 25 lux ad 1 m dal piano di calpestio per un tempo compatibile con la classe di resistenza al fuoco minima prescritta per il locale.
8. Nei pressi del locale di installazione deve essere prevista l'ubicazione, in posizione segnalata e facilmente raggiungibile, di estintori portatili di tipo omologato per fuochi di classe 21-A, 113 B-C. Il numero di estintori deve essere uno per installazioni di gruppi e/o di unità di cogenerazione di potenza nominale complessiva fino a 400 kW
9. Le Porte devono essere EI 120 e Munite di congengno di autochiusura

LEGENDA - LEGENDE

FLUCHTWEGE
SISTEMI DI VIE D'USCITA

- nach oben, verso l'alto
- horizontal, orizzontale
- nach unten, verso il basso

- Compartimenti Antincendio ; Abteile Brandbekämpfung
- Ricostrizioni; Rekonstruktionen
- Demolizioni; Abbrüche
- Attività 72.1.c. Archivi di Materiale cartaceo oltre 50.000 Kg
  Aktivität 72.1.c. Archiv der Papierarbeit größer als 50.000 Kg

HANDFEUERLÖSCHER
ESTINTORI

- 13A — Estintore portatile a schiuma 13A 6kg
  Tragbarer Schaumstoff-Hexitinktor 13A 6kg
- 21A — Estintore portatile a schiuma 21A 6 kg
  Tragbarer Schaumstoff-Hexitinktor 21A 6 kg
- 27A — Estintore portatile a schiuma 27A 6kg
  Tragbarer Schaumstoff-Hexitinktor 27A 6kg
- 34A — Estintore portatile a schiuma 34A 6kg
  Tragbarer Schaumstoff-Hexitinktor 34A 6kg

- Uscita di Emergenza SX
  Notausgang links
- Uscita di Emergenza Sotto
  Notausgang unten
- Uscita di Emergenza DX
  Notausgang rechts

ELEKTROARBEITEN
OPERE ELETTRIHE

- PULSANTE COMANDO SCARICA GAS HFC 23; AUSLÖSERKNOPF FÜR HFC23
- PULSANTE BLOCCO SCARICA GAS HFC 23; SPERRKNOPF FÜR HFC23
- PULSANTE; TASTE
- SIRENA; SIRENE
- RIVELATORE; DETEKTOR → Presenza di Controsoffotti : Rilevatori da applicare sia sul controssoffito che sul solaio
  Vorhandensein von Arbeitsflächen ; Detektoren, die sowohl auf der Arbeitsfläche als auch auf dem Dachboden angebracht werden
- ILLUMINAZIONE DI EMERGENZA; NOTFALL-BELEUCHTUNG

- Porta Tagliafuoco E30-120, con resistenza al Fumi Sa o Sm
  Brandschutztür E30-120, mit Abnelgung gegen das Rauchen Sa o Sm


WASSER-LÖSCHSYSTEME
SISTEMI ANTINCENDIO IDRICI

- Haspel, DIN 25, 30 m, STORZ
  naspo, DIN 25, 30 m, STORZ
- Überflurhydrant, UNI 100
  idrante soprasuolo, UNI 100
- Radialstrahldüse HFC23
  Ugelli a getto Radiale HFC23

PER TUTTI I COMPARTI ARCHIVIO _ Attività 72

Previsto un sistema di rilevazione incendio di livello di prestazione IV:
_ Rilevazione Automantica Incendio
_ Funzione di Controllo e segnalazione
_ Funzione di segnalazione manuale
_ Funzione di Alimentazione
_ Funzione di Allarme Incendio
_ Funzione di Trasmissione dell'allarme
_ Funzione di Ricezione allarme
_ Funzione di Comando del sistema o attrezzatura di protezione contro incendio
_ Sistema o impianto Automatico di portezione contro l'incendio
_ Funzione di trasmissione dei segnali di guasto
_ Funzione di ricezione dei segnali di guasto
_ Funzione di controllo e segnalazione degli allarmi vocali
_ Funzione di ingresso e Uscita Ausigliaria
_ Funzione di Gestione Ausiliaria

Attività 72.1.c : Edifici_vincolo d.lgs. 22 gennaio 2004, n. 42, aperti al pubblico: biblioteche.

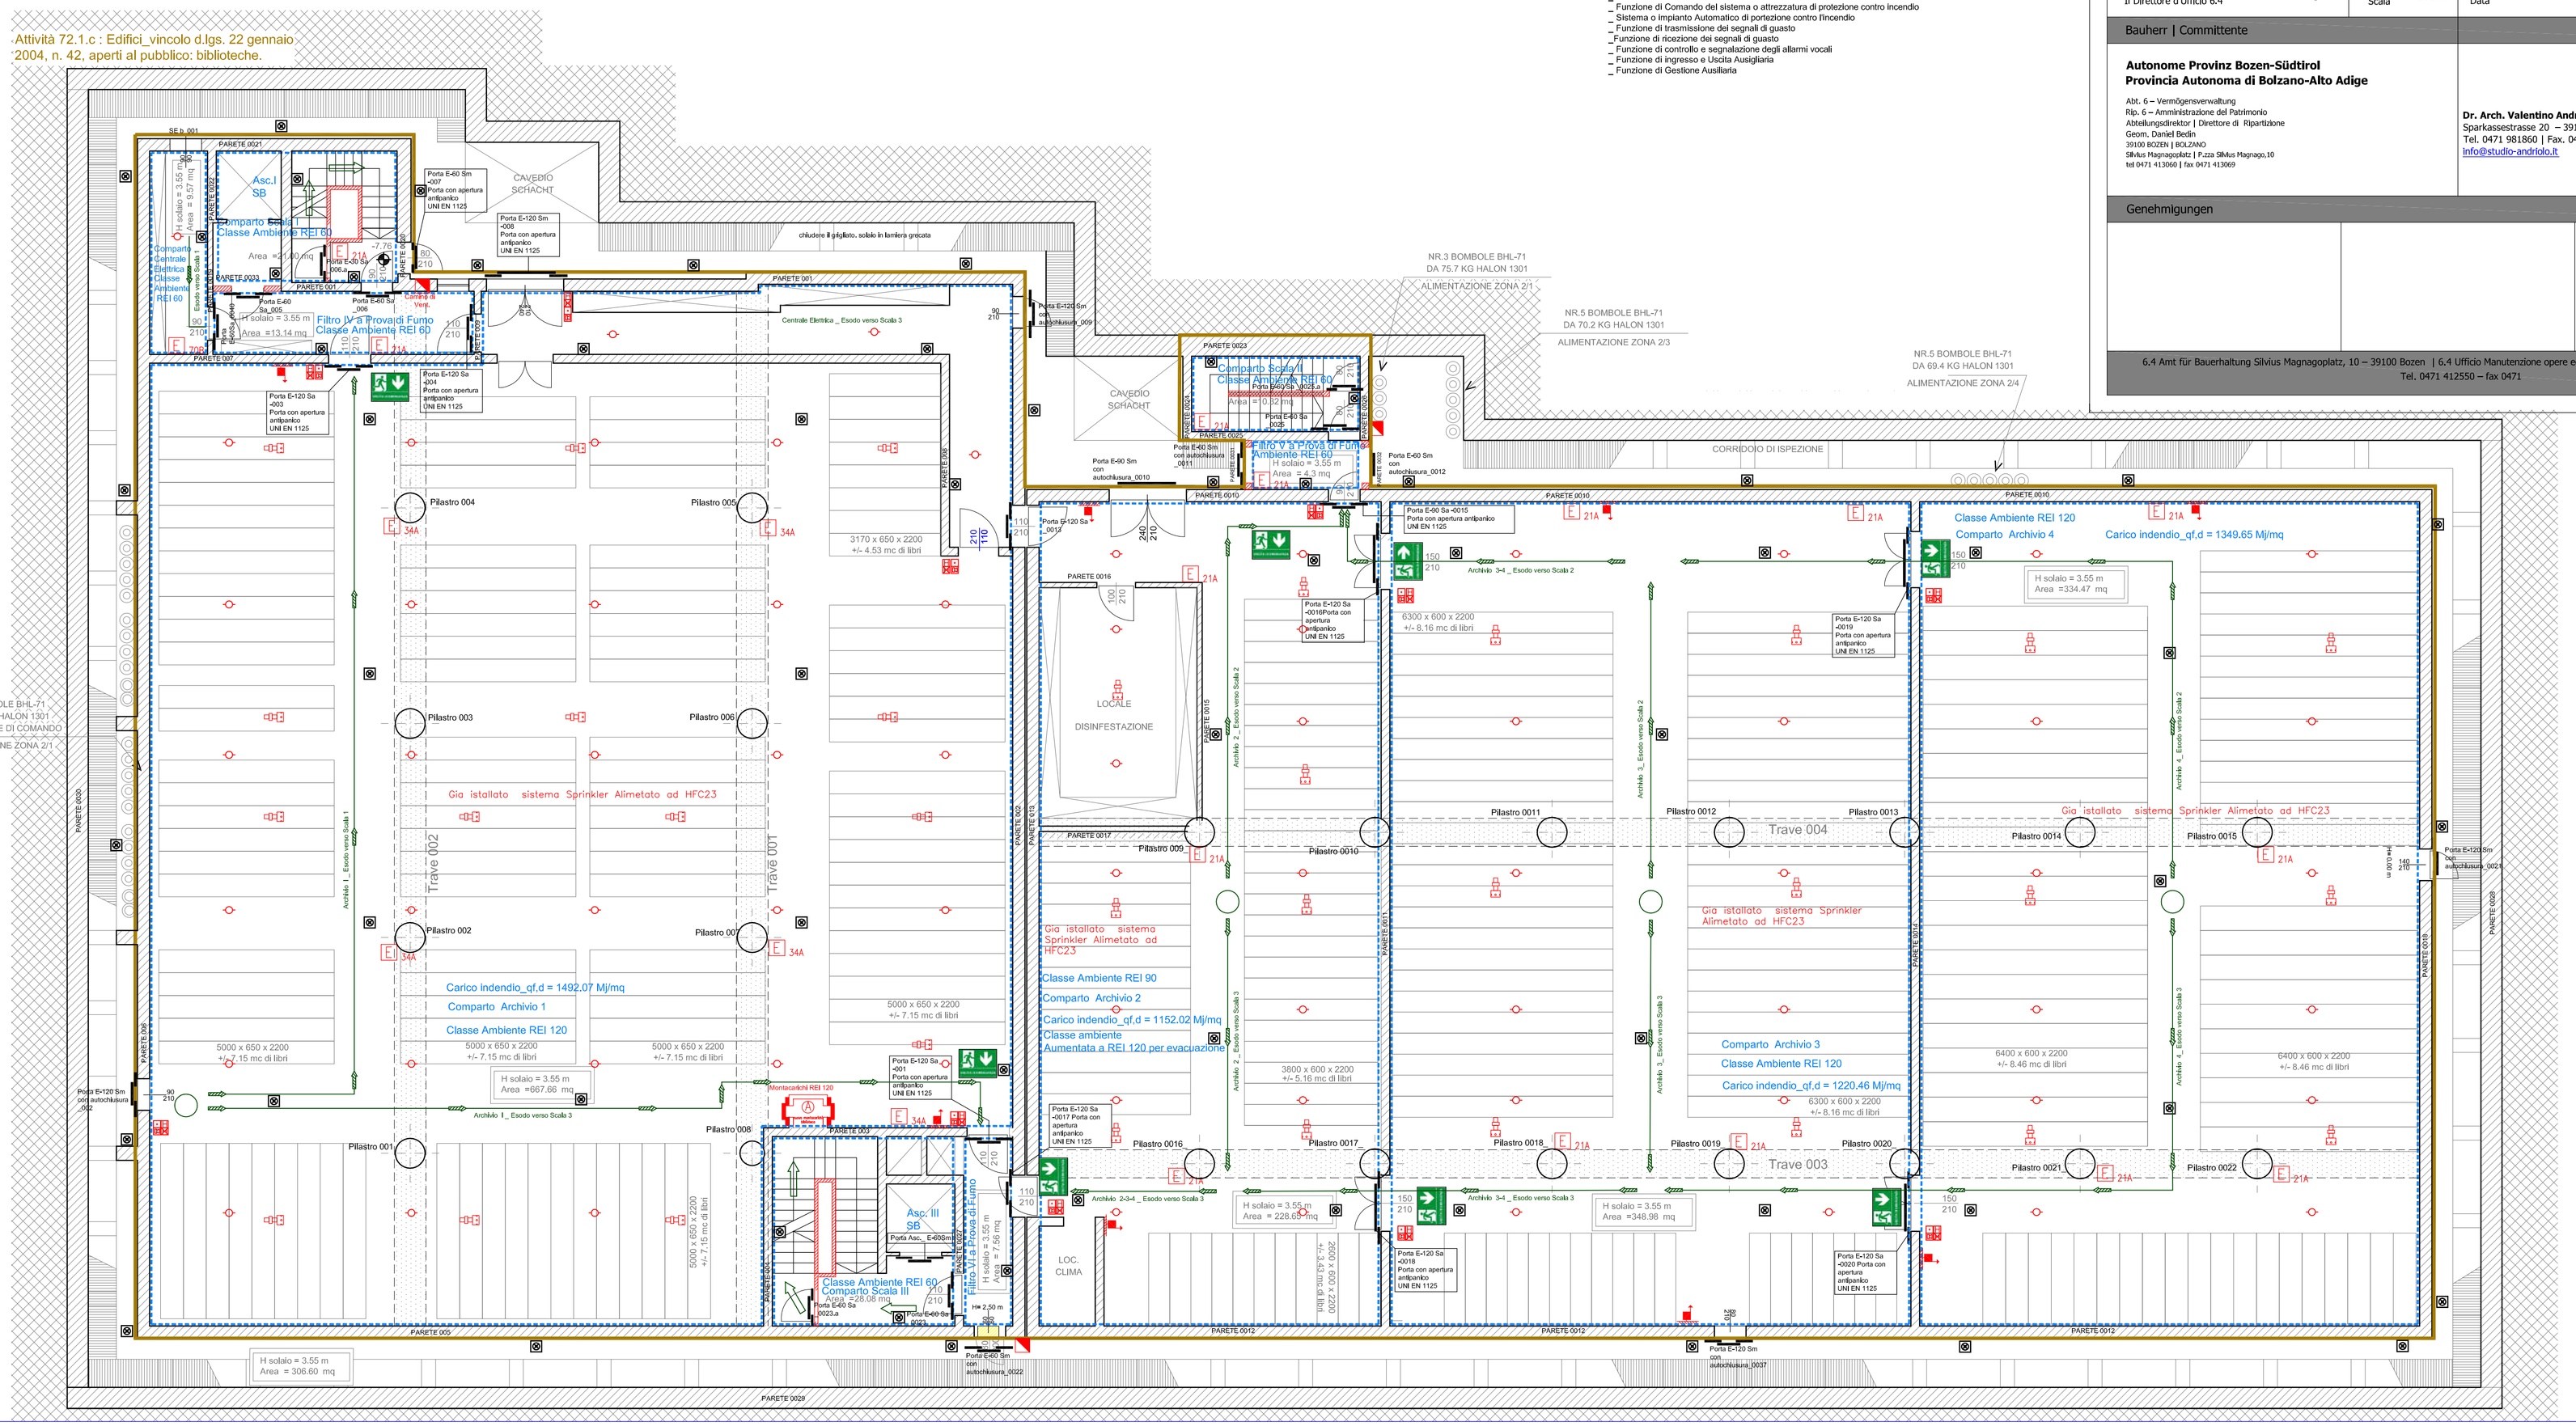

PIANTA: LIVELLO -2
GRUNDRISS: EBENE -2

Autonome Provinz Bozen
Assessorat für Bauten

Provincia Autonoma di Bolzano
Assessorato ai lavori pubblici

Provinzia Autonòma de Bulsan
Assessorat per i lëures publics

Projekt / Progetto

LANDESBIBLIOTHEK FRIEDRICH TESSMAN

B.P. 3806 - K.G.GRIES
A.DIAZ STR. NR 8 - BOZEN



BIBLIOTECA PROVINCIALE FRIEDRICH TESSMAN

P.ED 3806 -C.C. GRIES
V. ARMANDO DIAZ 8 - BOLZANO

BRANDSCHUTZPROJEKT – PROGETTO DI PREVENZIONE INCENDI

M.D. 3 August 2015 - D.M. 3 Agosto 2015

Planinhalt: / Contenuto:

PIANTA: LIVELLO -2
GRUNDRISS: EBENE -2

Plan Nr. | Tavola n.: DE_F_10_04

Der Amtsdirektor 6.4
Il Direttore d'Ufficio 6.4
Dott. Luca Carmignola

Maßstab / Scala: 1:100

Datum / Data: 20/01/2021

Änderung / Modifica

Bauherr | Committente

Autonome Provinz Bozen-Südtirol
Provincia Autonoma di Bolzano-Alto Adige

Abt. 6 – Vermögensverwaltung
Rip. 6 – Amministrazione del Patrimonio
Abteilungsdirektor | Direttore di Ripartizione
Geom. Daniel Bedin
39100 BOZEN | BOLZANO
Silvius Magnagoplatz | P.zza Silvius Magnago,10
tel 0471 413060 | fax 0471 413069

Planer | Progettista

Dr. Arch. Valentino Andriolo
Sparkassestrasse 20 – 39100 BOZEN
Tel. 0471 981860 | Fax. 0471 069745
info@studio-andriolo.it

ORDINE DEGLI ARCHITETTI, PIANIFICATORI, PAESAGGISTI E CONSERVATORI DELLA PROVINCIA DI BOLZANO
531 ARCHITETTO ANDRIOLO VALENTINO Sezione A

Genehmigungen / Approvazioni

6.4 Amt für Bauerhaltung Silvius Magnagoplatz, 10 – 39100 Bozen | 6.4 Ufficio Manutenzione opere edili, P.zza Silvius Magnago, 10 - 39100 Bolzano
Tel. 0471 412550 – fax 0471

LEGENDA - LEGENDE:

FLUCHTWEGE
SISTEMI DI VIE D'USCITA

- nach oben, verso l'alto
- horizontal, orizzontale
- nach unten, verso il basso

- Compartimenti Antincendio ; Abteile Brandbekämpfung
- Ricostrizioni; Rekonstruktionen
- Demolizioni; Abbrüche
- Attività 72.1.c. Archivi di Materiale cartaceo oltre 50.000 Kg
  Aktivität 72.1.c. Archiv der Papierarbeit größer als 50.000 Kg

HANDFEUERLÖSCHER
ESTINTORI

- E 13A — Estintore portatile a schiuma 13A 6kg
  Tragbarer Schaumstoff-Hexlinktor 13A 6kg
- E 21A — Estintore portatile a schiuma 21A 6 kg
  Tragbarer Schaumstoff-Hexlinktor 21A 6 kg
- E 27A — Estintore portatile a schiuma 27A 6kg
  Tragbarer Schaumstoff-Hexlinktor 27A 6kg
- E 34A — Estintore portatile a schiuma 34A 6kg
  Tragbarer Schaumstoff-Hexlinktor 34A 6kg

- Uscita di Emergenza SX
  Notausgang links
- Uscita di Emergenza Sotto
  Notausgang unten
- Uscita di Emergenza DX
  Notausgang rechts

ELEKTROARBEITEN
OPERE ELETTRIHE

- PULSANTE COMANDO SCARICA GAS HFC 23; AUSLÖSERKNOPF FÜR HFC23
- PULSANTE BLOCCO SCARICA GAS HFC 23; SPERRKNOPF FÜR HFC23
- PULSANTE; TASTE
- SIRENA; SIRENE
- RIVELATORE; DETEKTOR → Presenza di Controsoffotti : Rilevatori da applicare sia sul controssoffito che sul solaio
  Vorhandensein von Arbeitsflächen : Detektoren, die sowohl auf der Arbeitsfläche als auch auf dem Dachboden angebracht werden
- ILLUMINAZIONE DI EMERGENZA; NOTFALL-BELEUCHTUNG


- Porta Tagliafuoco E30-120, con resistenza ai Fumi Sa o Sm
  Brandschutztür E30-120, mit Abneigung gegen das Rauchen Sa o Sm

WASSER-LÖSCHSYSTEME
SISTEMI ANTINCENDIO IDRICI

- Haspel, DIN 25, 30 m, STORZ
  naspo, DIN 25, 30 m, STORZ
- Überflurhydrant, UNI 100
  idrante soprasuolo, UNI 100
- Radialstrahldüse HFC23
  Ugelli a getto Radiale HFC23

PER TUTTI I COMPARTI ARCHIVIO _ Attività 72

Previsto un sistema di rilevazione incendio di livello di prestazione IV:
_ Rilevazione Automantica incendio
_ Funzione di Controllo e segnalizzione
_ Funzione di segnalizzione manuale
_ Funzione di Alimentazione
_ Funzione di Allarme incendio
_ Funzione di Trasmissione dell'allarme
_ Funzione di Ricezione allarme
_ Funzione di Comando del sistema o attrezzatura di protezione contro incendio
_ Sistema o impianto Automatico di portezione contro l'incendio
_ Funzione di trasmissione dei segnali di guasto
_ Funzione di ricezione dei segnali di guasto
_ Funzione di controllo e segnalazione degli allarmi vocali
_ Funzione di Ingresso e Uscita Ausiglliaria
_ Funzione di Gestione Ausillaria

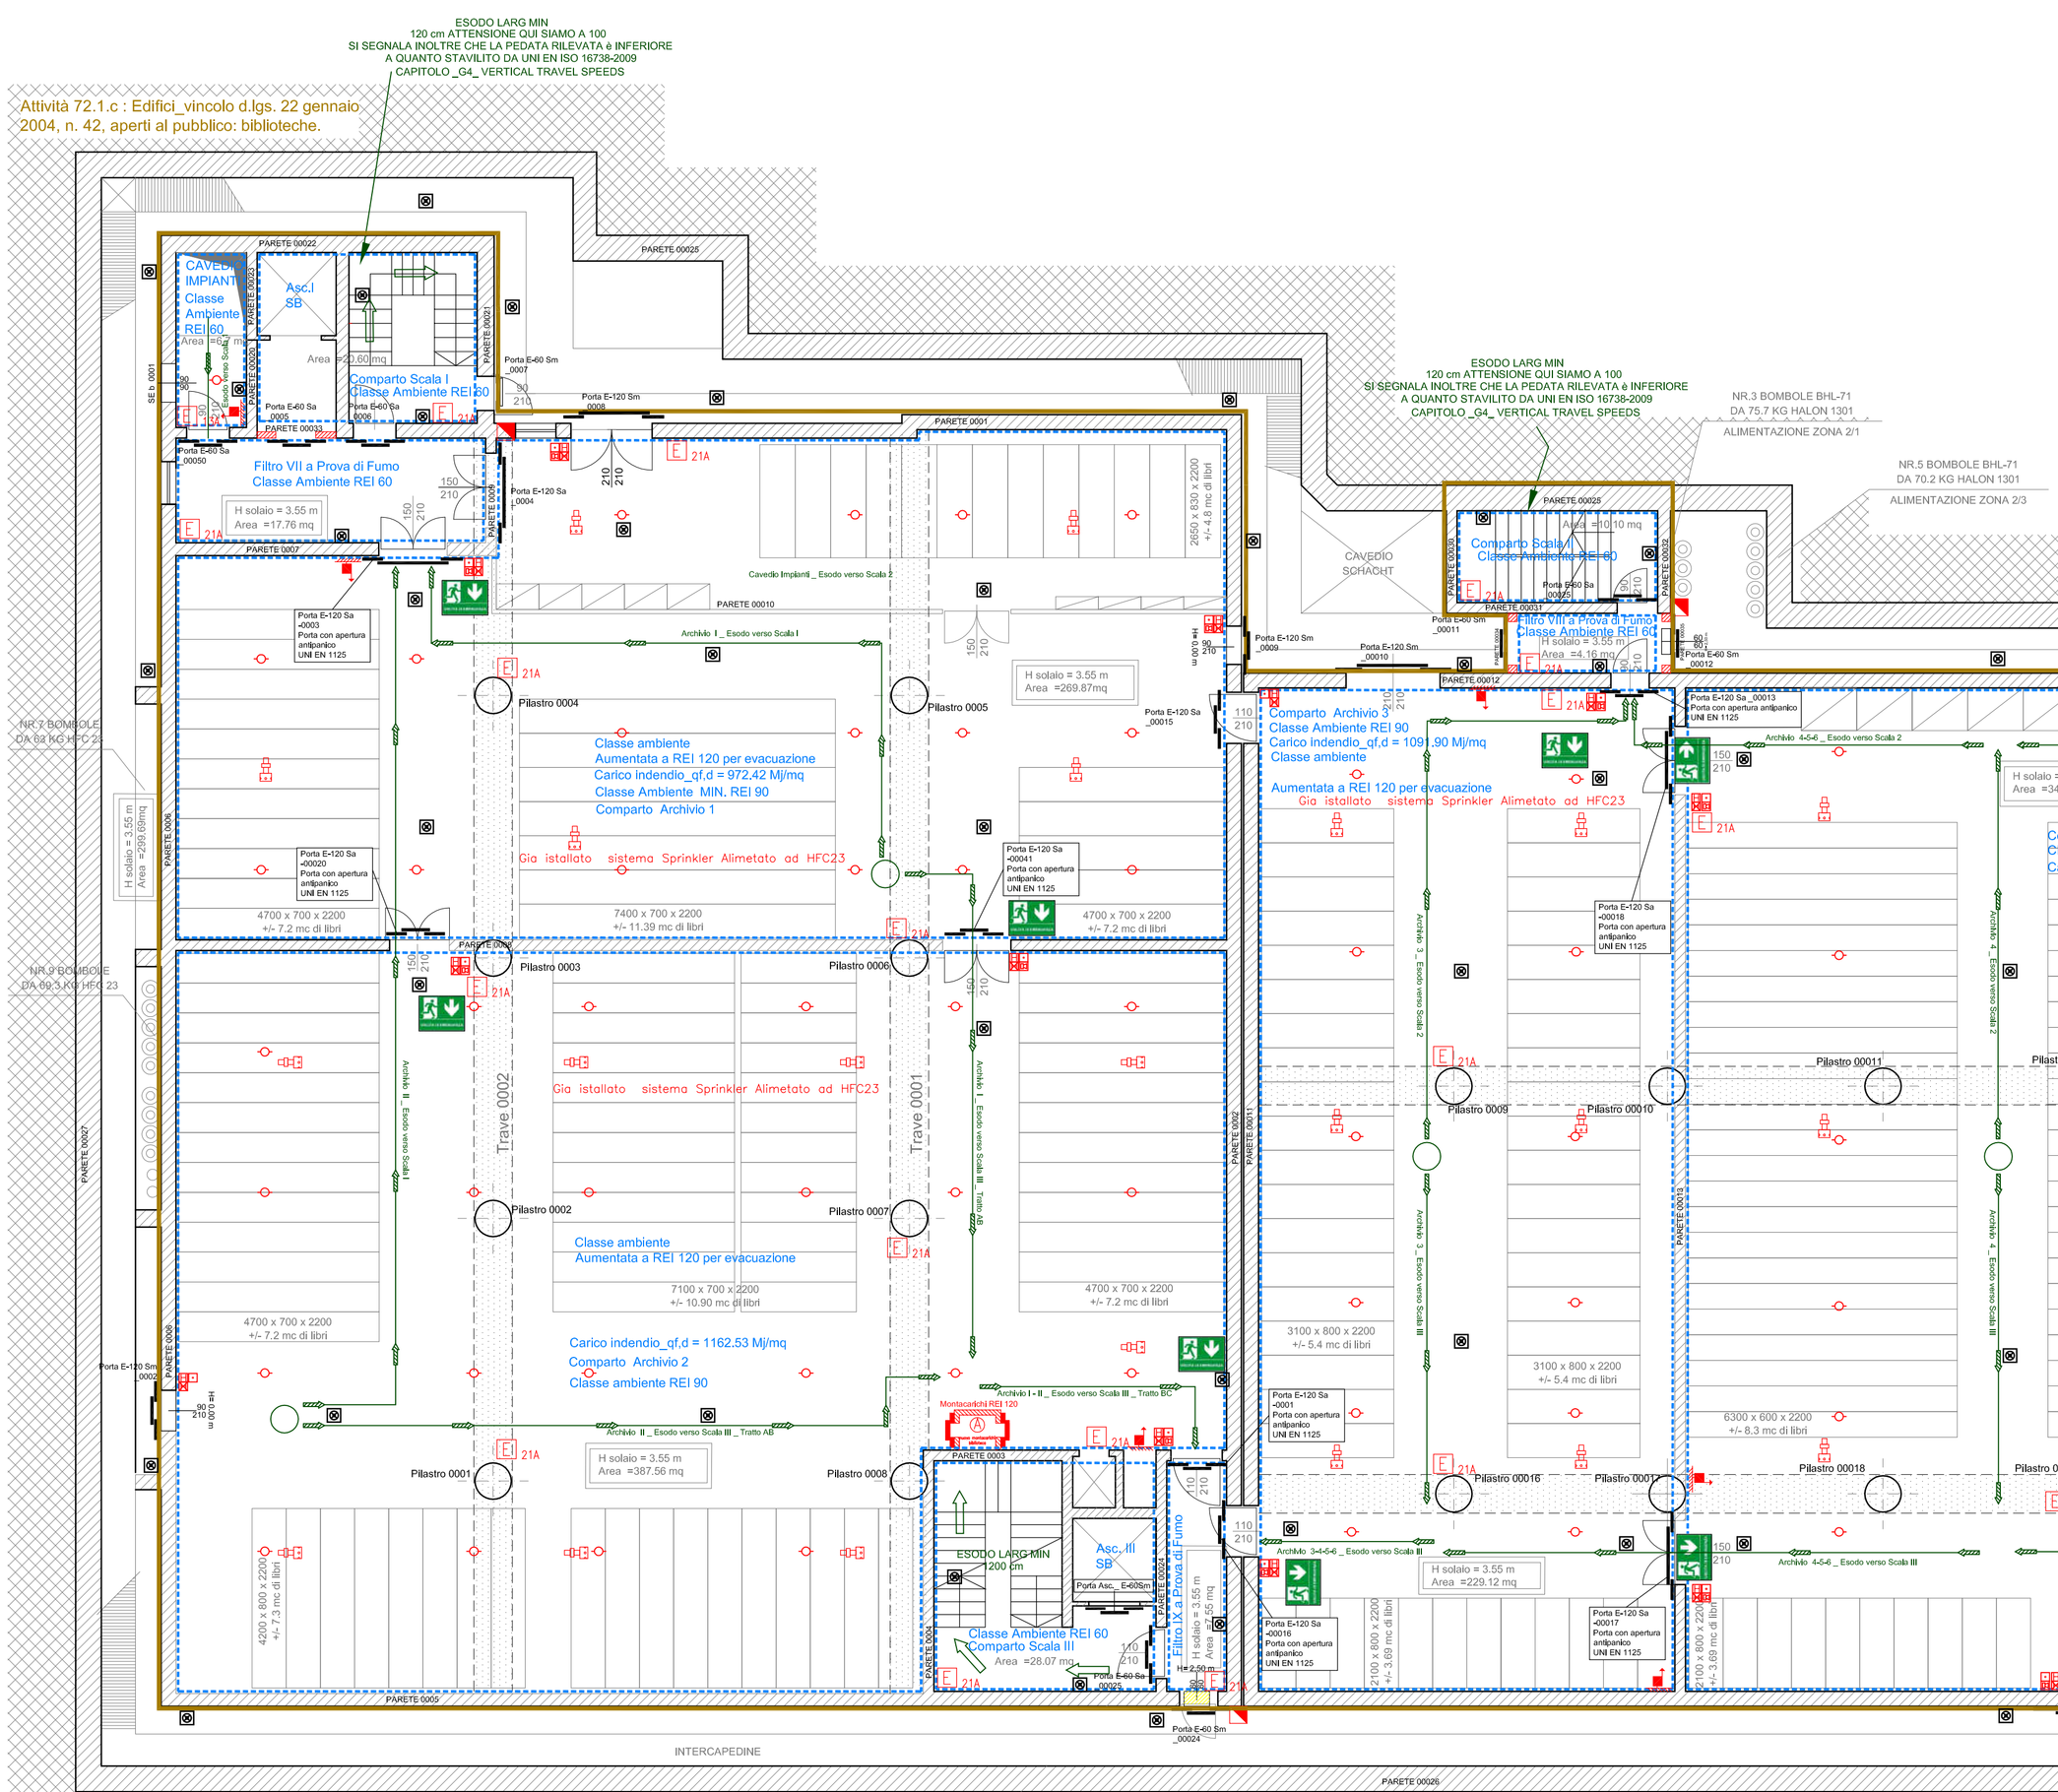

Autonome Provinz Bozen
Assessorat für Bauten

Provincia Autonoma di Bolzano
Assessorato ai lavori pubblici

Provinzia Autonòma de Bulsan
Assessorat per i lëures publics

Projekt / Progetto

LANDESBIBLIOTHEK FRIEDRICH TESSMAN

B.P. 3806 - K.G.GRIES
A.DIAZ STR. NR 8 - BOZEN



BIBLIOTECA PROVINCIALE FRIEDRICH TESSMAN

P.ED 3806 -C.C. GRIES
V. ARMANDO DIAZ 8 - BOLZANO

BRANDSCHUTZPROJEKT – PROGETTO DI PREVENZIONE INCENDI

M.D. 3 August 2015 - D.M. 3 Agosto 2015

Planinhalt: / Contenuto:

PIANTA: LIVELLO -3
GRUNDRISS: EBENE -3

Plan Nr. | Tavola n.

DE_F_10_05

Der Amtsdirektor 6.4
Il Direttore d'Ufficio 6.4
Dott. Luca Carmignola

Maßstab / Scala 1:100

Datum / Data 20/01/2021

Änderung / Modifica

Bauherr | Committente

Autonome Provinz Bozen-Südtirol
Provincia Autonoma di Bolzano-Alto Adige

Abt. 6 – Vermögensverwaltung
Rip. 6 – Amministrazione del Patrimonio
Abteilungsdirektor | Direttore di Ripartizione
Geom. Daniel Bedin
39100 BOZEN | BOLZANO
Silvius Magnagoplatz | P.zza Silvius Magnago,10
tel 0471 413060 | fax 0471 413069

Planer | Progettista

Dr. Arch. Valentino Andriolo
Sparkassestrasse 20 – 39100 BOZEN
Tel. 0471 981860 | Fax. 0471 069745
info@studio-andriolo.it

Genehmigungen / Approvazioni

6.4 Amt für Bauerhaltung Silvius Magnagoplatz, 10 – 39100 Bozen | 6.4 Ufficio Manutenzione opere edili, P.zza Silvius Magnago, 10 - 39100 Bolzano
Tel. 0471 412550 – fax 0471

PIANTA: LIVELLO -3
GRUNDRISS: EBENE -3