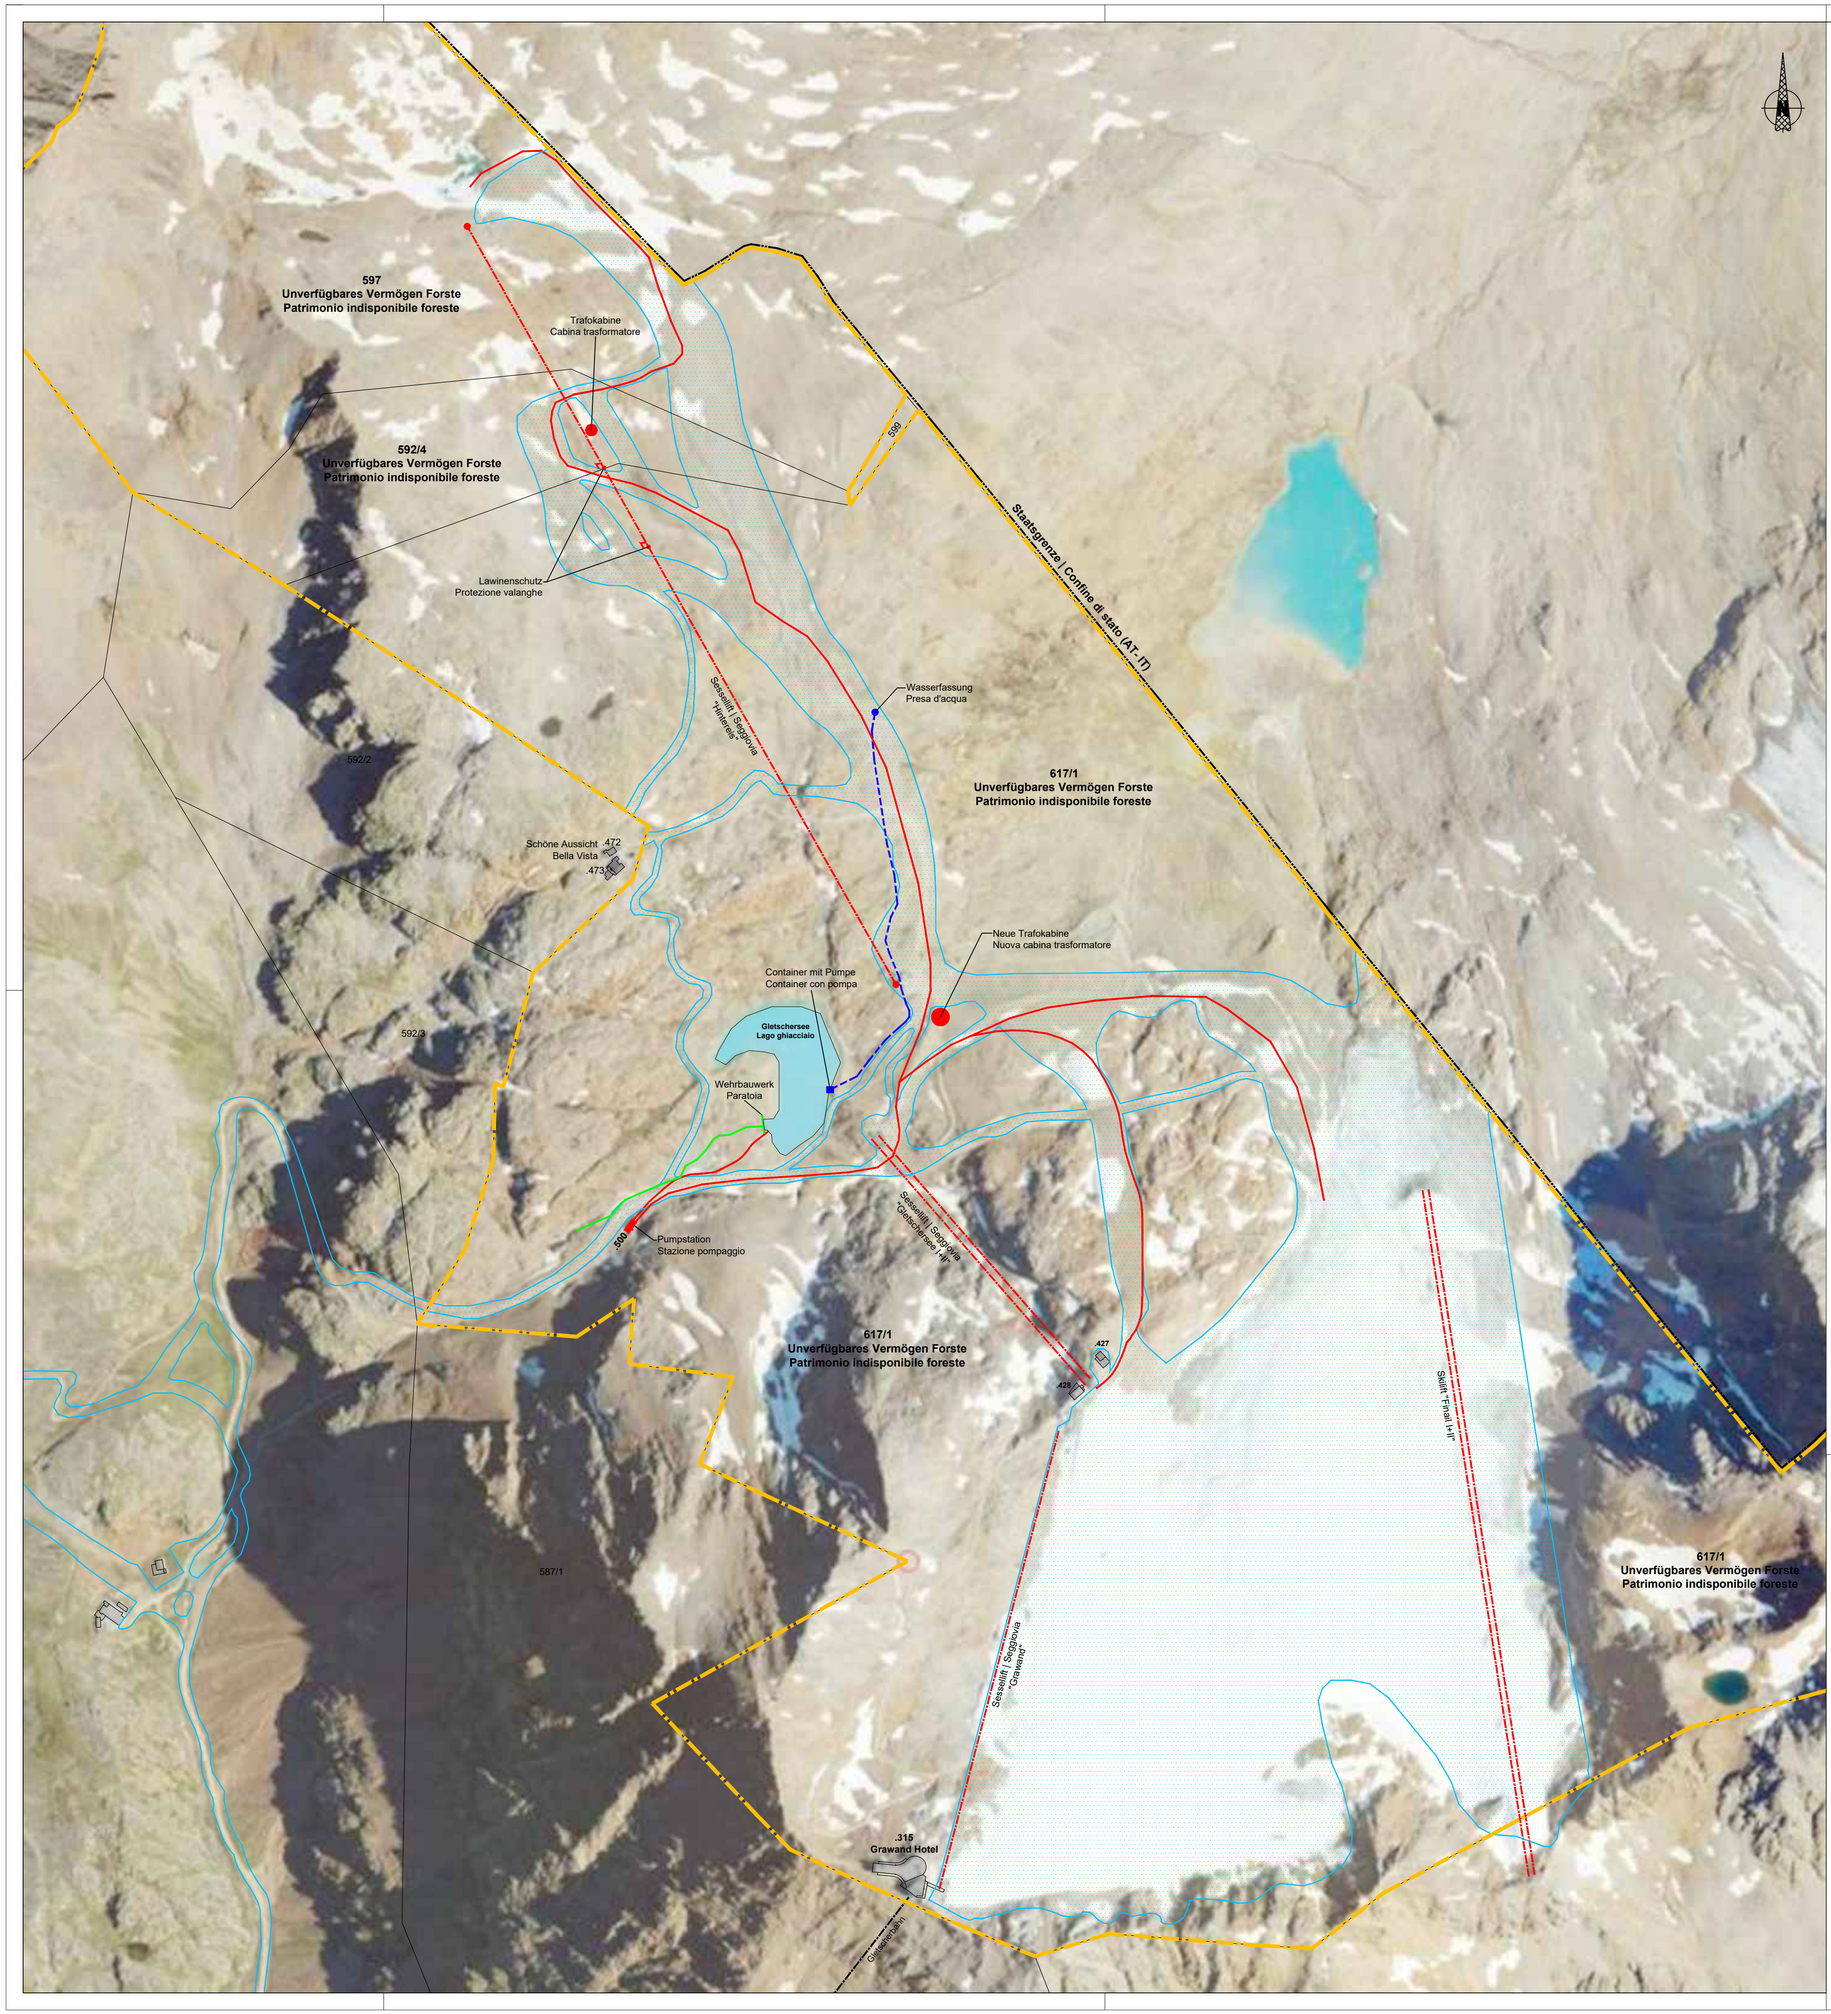

LEGENDE | LEGENDA:

Gp. | p.f. 592/4, 597, 617/1 + Bp. | p.ed. 500 = Unverfügbares Vermögen Forste | Patrimonio indisponibile foreste

Aufstiegsanlagen | Impianti di risalita:
- Sessellift | Seggiovia "Grawand" = 733 m
- Skilift "Finail I+II" = 1.010 m
- Sessellift | Seggiovia "Gletschersee I+II" = 532 m
- Sessellift | Seggiovia "Hintereis" = 1.307 m

Fläche der Liftanlagen außerhalb Pistenfläche | Superficie impianti fuori dalle piste = 16.010 m²

Pistenflächen | Superficie piste (ca. 102,68 ha)

Beschneiungsanlagen | Impianti d'innevamento (ca. 3510 m)

Wehrbauwerk (27x1m) mit Abfluss | Paratoia (27x1m) con scarico (ca. 320 lfm)

Trinkwasserleitung mit Wasserfassung und Pumpstation | Tubazione acqua potabile con presa d'acqua e stazione di pompaggio (ca. 2200 lfm)

Pumpstation | Stazione di pompaggio (172,79 m²)

Trafokabinen | Cabine trasformatore (10,13 m² - 40m²)

Autonome Provinz Bozen Südtirol
Provincia Autonoma di Bolzano Alto Adige

Agentur Landesdomäne
Agenzia Demanio provinciale

Lageplan | Planimetria 1 : 5000

Vergabe der Grundbenützungskonzession von unverfügbarem Vermögen Forste für die Nutzung und Betreibung von Skipisten sowie Aufstiegsanlagen in der Örtlichkeit Schnals-Kurzras
Assegnazione di una concessione per l'uso di patrimonio indisponibile foreste per l'utilizzo e la gestione di piste da sci e impianti di risalita, su una superficie di ca. 1.026.800 m² (102,68 ha), nella località Senales-Maso Corto

Gp. 592/4, 597, 617/1 + Bp. 500 - K.G. Unserfrau
P.f. 592/4, 567, 617/1 + p.ed. 500 - C.C. di La Madonna