
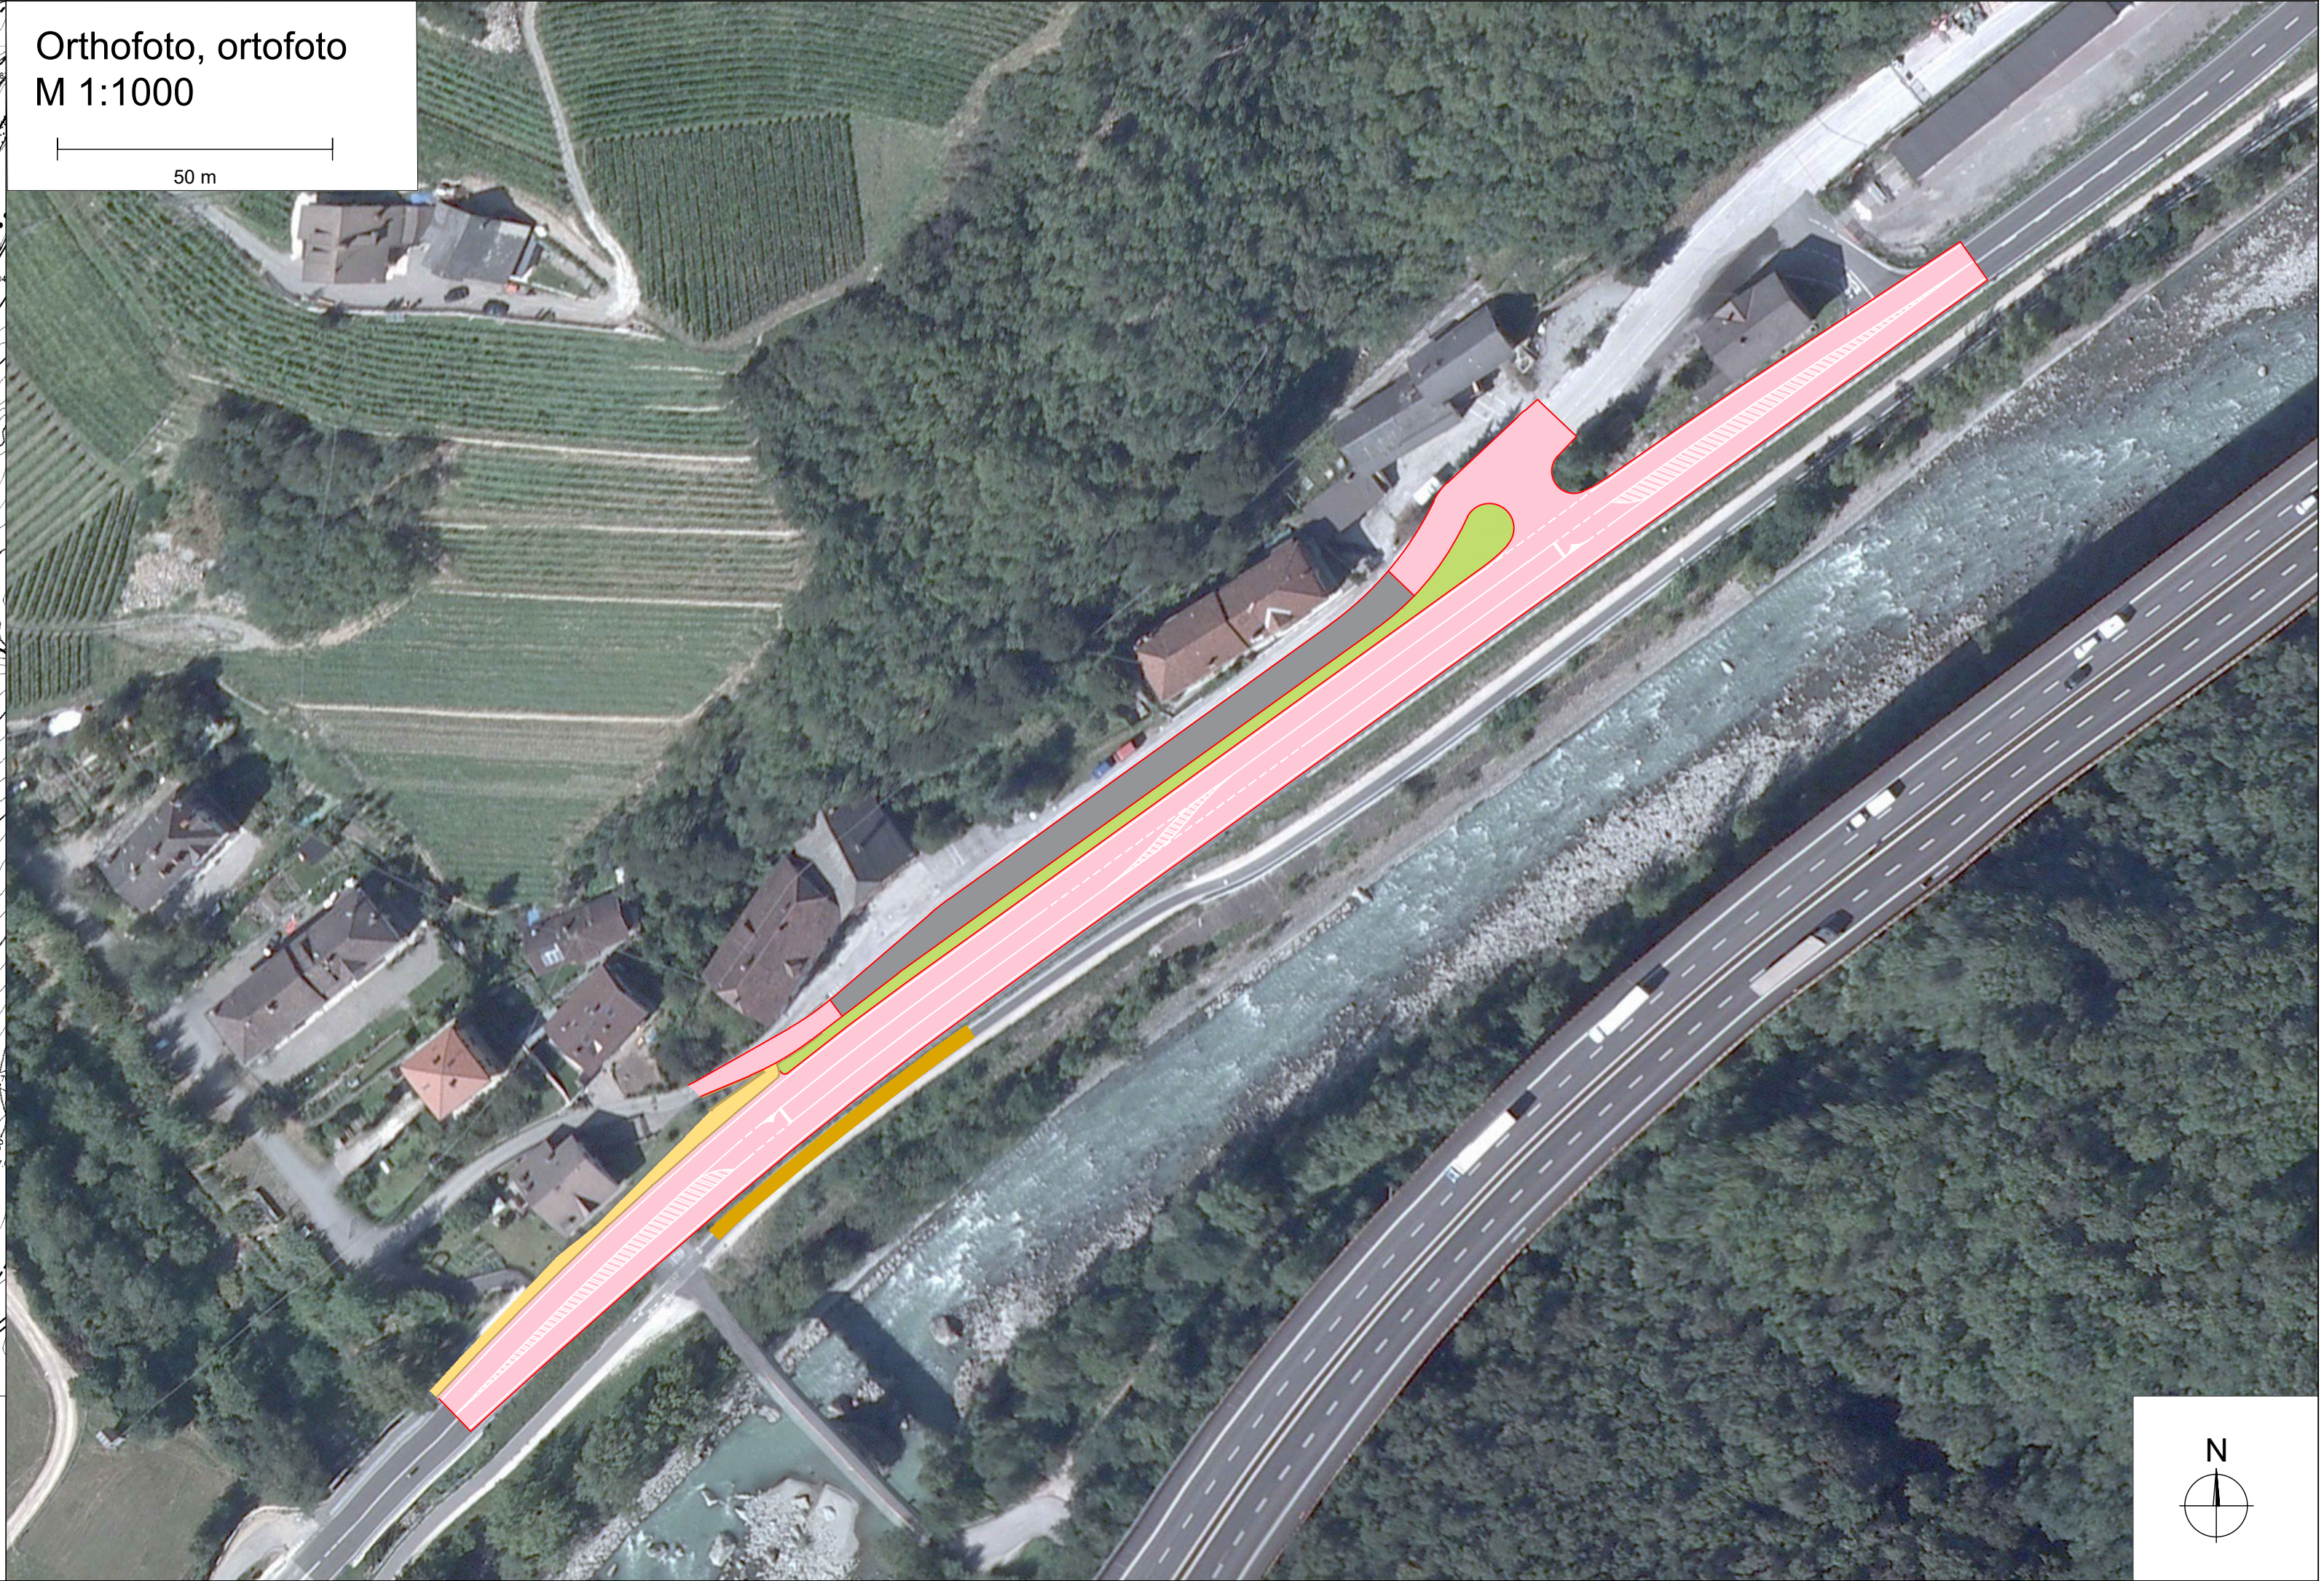


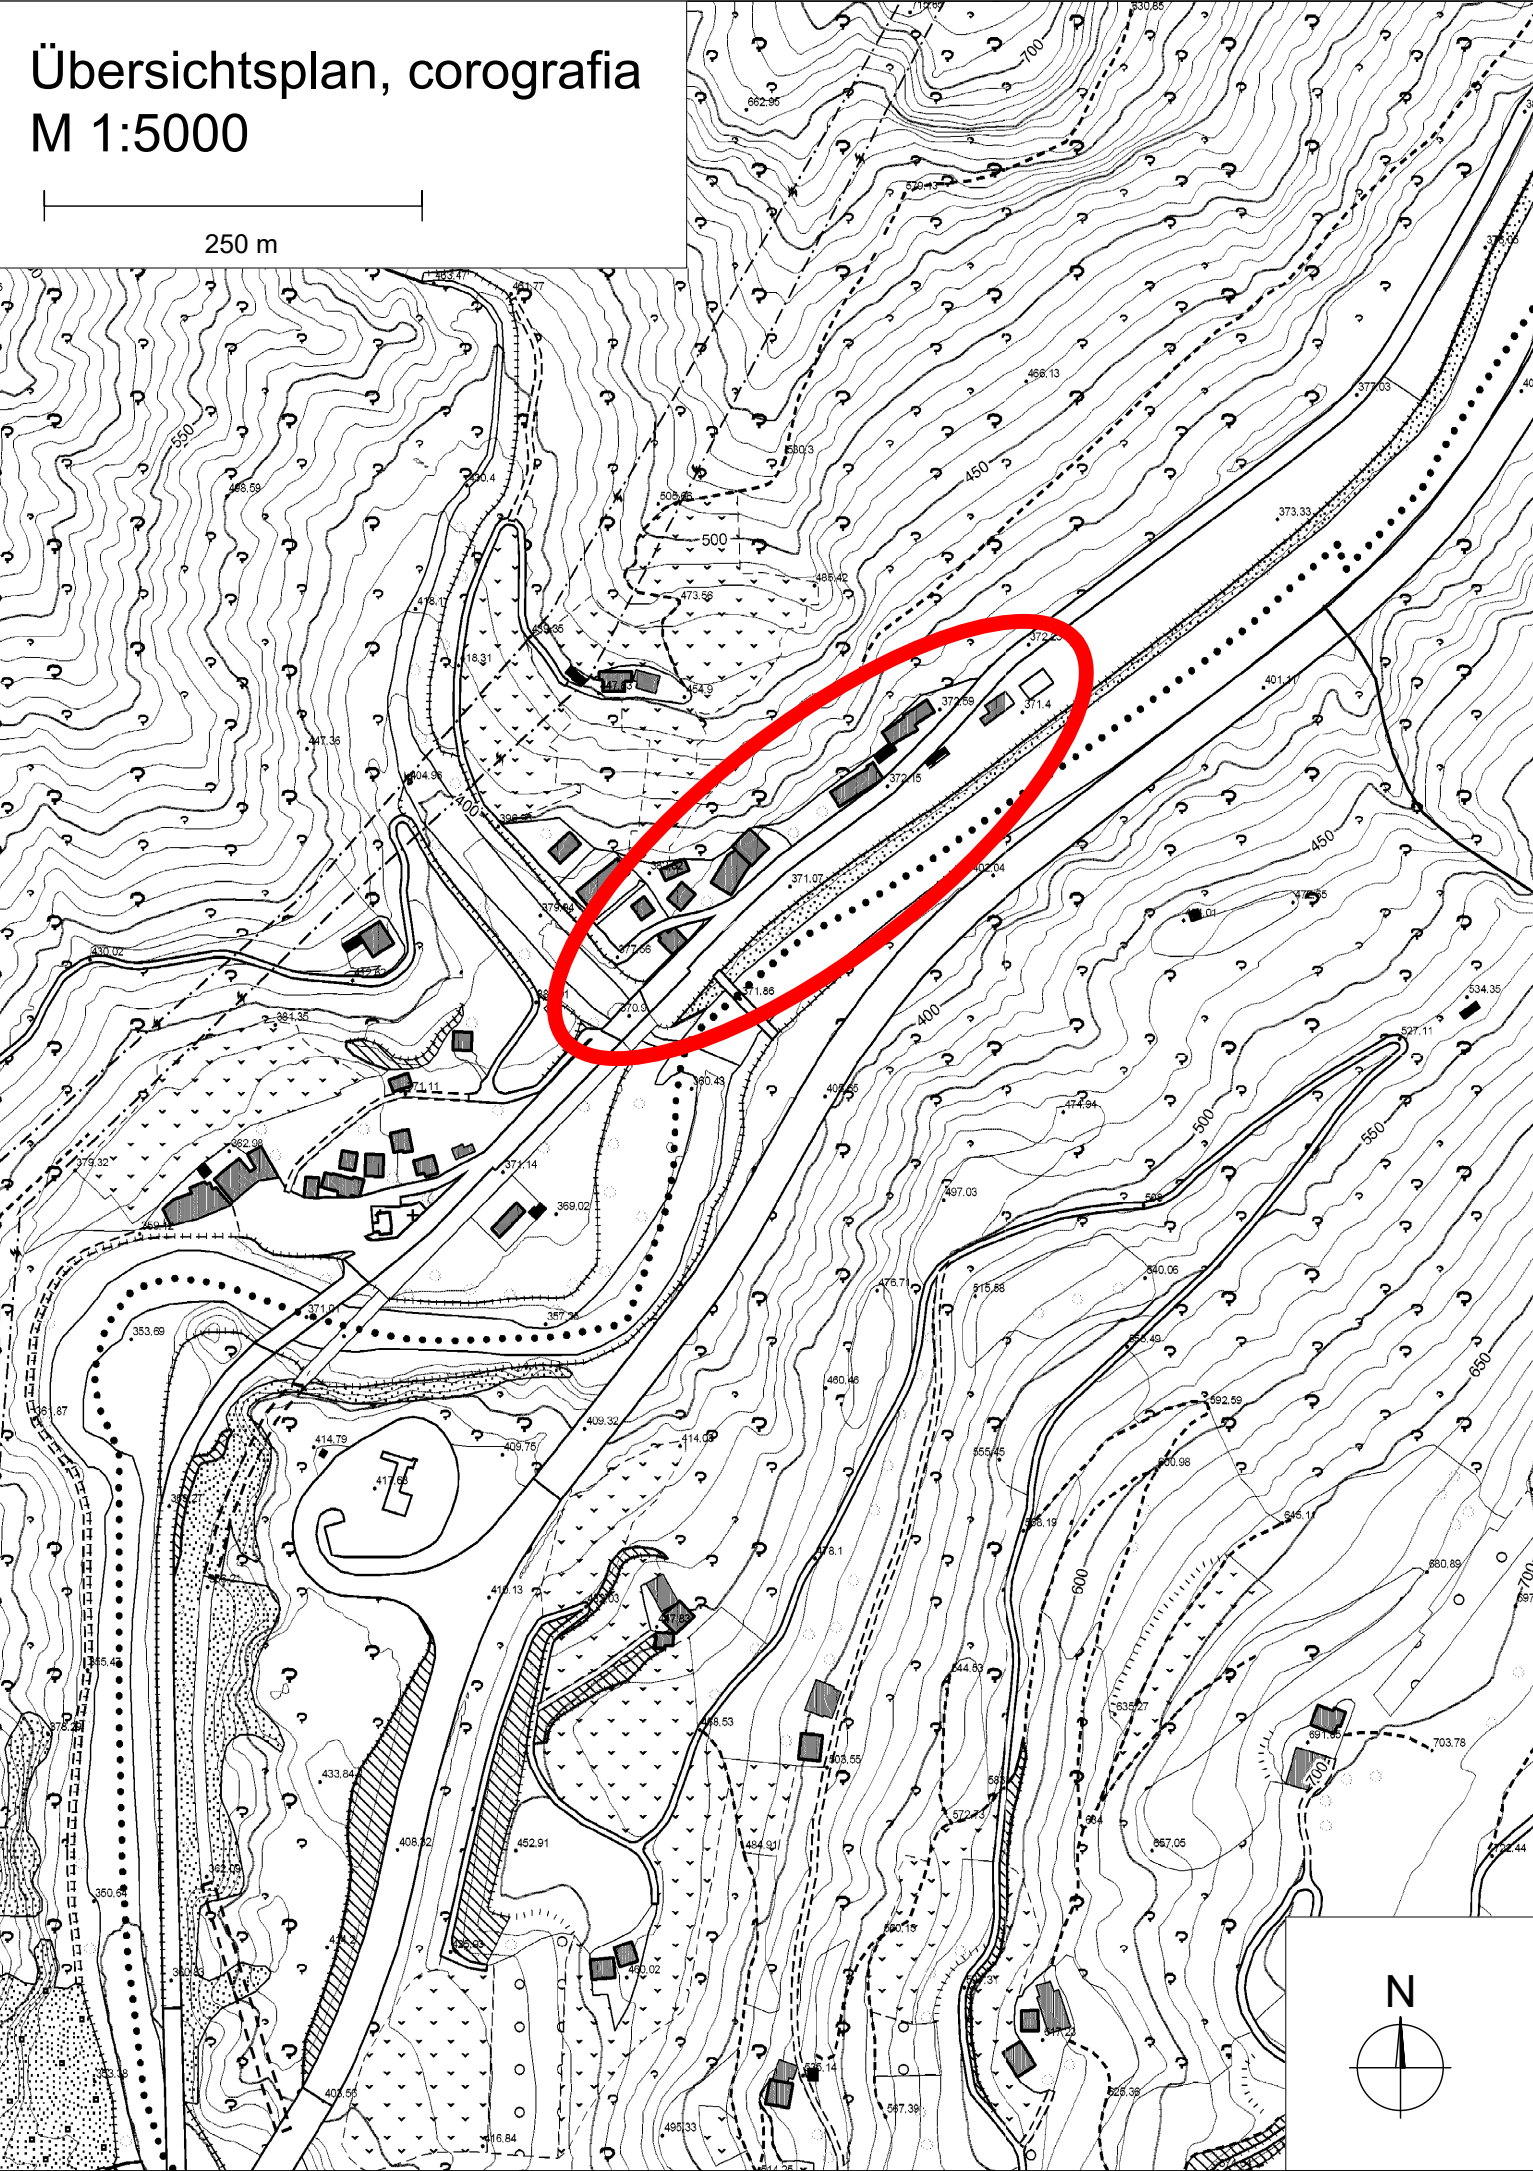

AUTONOME PROVINZ BOZEN - SÜDTIROL				PROVINCIA AUTONOMA DI BOLZANO - ALTO ADIGE	
10 - Tiefbau 10.2 - Amt für Straßenbau Mitte-Süd				10 - Infrastrutture 10.2 - Ufficio tecnico strade centro-sud	
PROVINCIA AUTONOMA DE BULSAN - SÜDTIROL					
10 - Nfrastrutres 10.2 - Ufize technich Stredes zenter-sud					
Projekt			Progetto		
Kodex / Codice CUP		23.02.S.12.75 B69J18002870003		Kreuzung SS 12 bei Atzwang: Erhöhung der Sicherheit der bestehenden Kreuzung bei km. 452+600 - Gemeinde Ritten	
				Incrocio SS 12 presso Campodazzo: miglioramento della sicurezza dell'incrocio esistente al km 452+600 - Comune di Renon	
					
AUSFÜHRUNGSPROJEKT - PROGETTO ESECUTIVO					
Planinhalt			Contenuto		
Übersichtsplan, Orthofoto Corografia, ortofoto			1:5.000 1:1.000		Plan Nr. Tavola n. 2.1
Planer Progettista					
Dr. Ing. Michael Pfeifer					
Mitarbeiter Collaboratore	AG, MB	Datum Data	02.11.2020	Dateipfad Riferimento file	F:\A_DIS\1-ISO\Aut-Prov\APAK\APAPAK\APAPAK21.dwg
Änderungen und Ergänzungen					
Modifiche ed Integrazioni					
Rev.	Datum/Data	Änderungen und Ergänzungen/Modifiche ed Integrazioni		Erstellt/Elaborato	Geprüft/Esaminato
Freigeg./Approv.					
Landhaus 2, Silvius-Magnago-Platz 10 39100 Bozen Tel. 0471 41 23 60-61 Fax 0471 41 23 96 http://www.provinz.bz.it/tiefbau/ tiefbau.infrastrutture@pec.prov.bz.it abt10.tiefbau@provinz.bz.it Steuernr./Mwst.Nr. 00390090215		Palazzo 2, Piazza Silvius Magnago 10 39100 Bolzano Tel. 0471 41 23 60-61 Fax 0471 41 23 96 http://www.provincia.bz.it/infrastrutture/ tiefbau.infrastrutture@pec.prov.bz.it rip10.infrastrutture@provincia.bz.it Codice fiscale/Partita Iva 00390090215		palazzo 2, Plaza Silvius Magnago 10, 39100 Bulsan Tel. 0471 41 23 60-61 Fax 0471 41 23 96 http://www.provincia.bz.it/infrastrutture/ tiefbau.infrastrutture@pec.prov.bz.it rip10.infrastrutture@provincia.bz.it Codesc fiscel/Chêuta sun i valor njuntà 00390090215	