



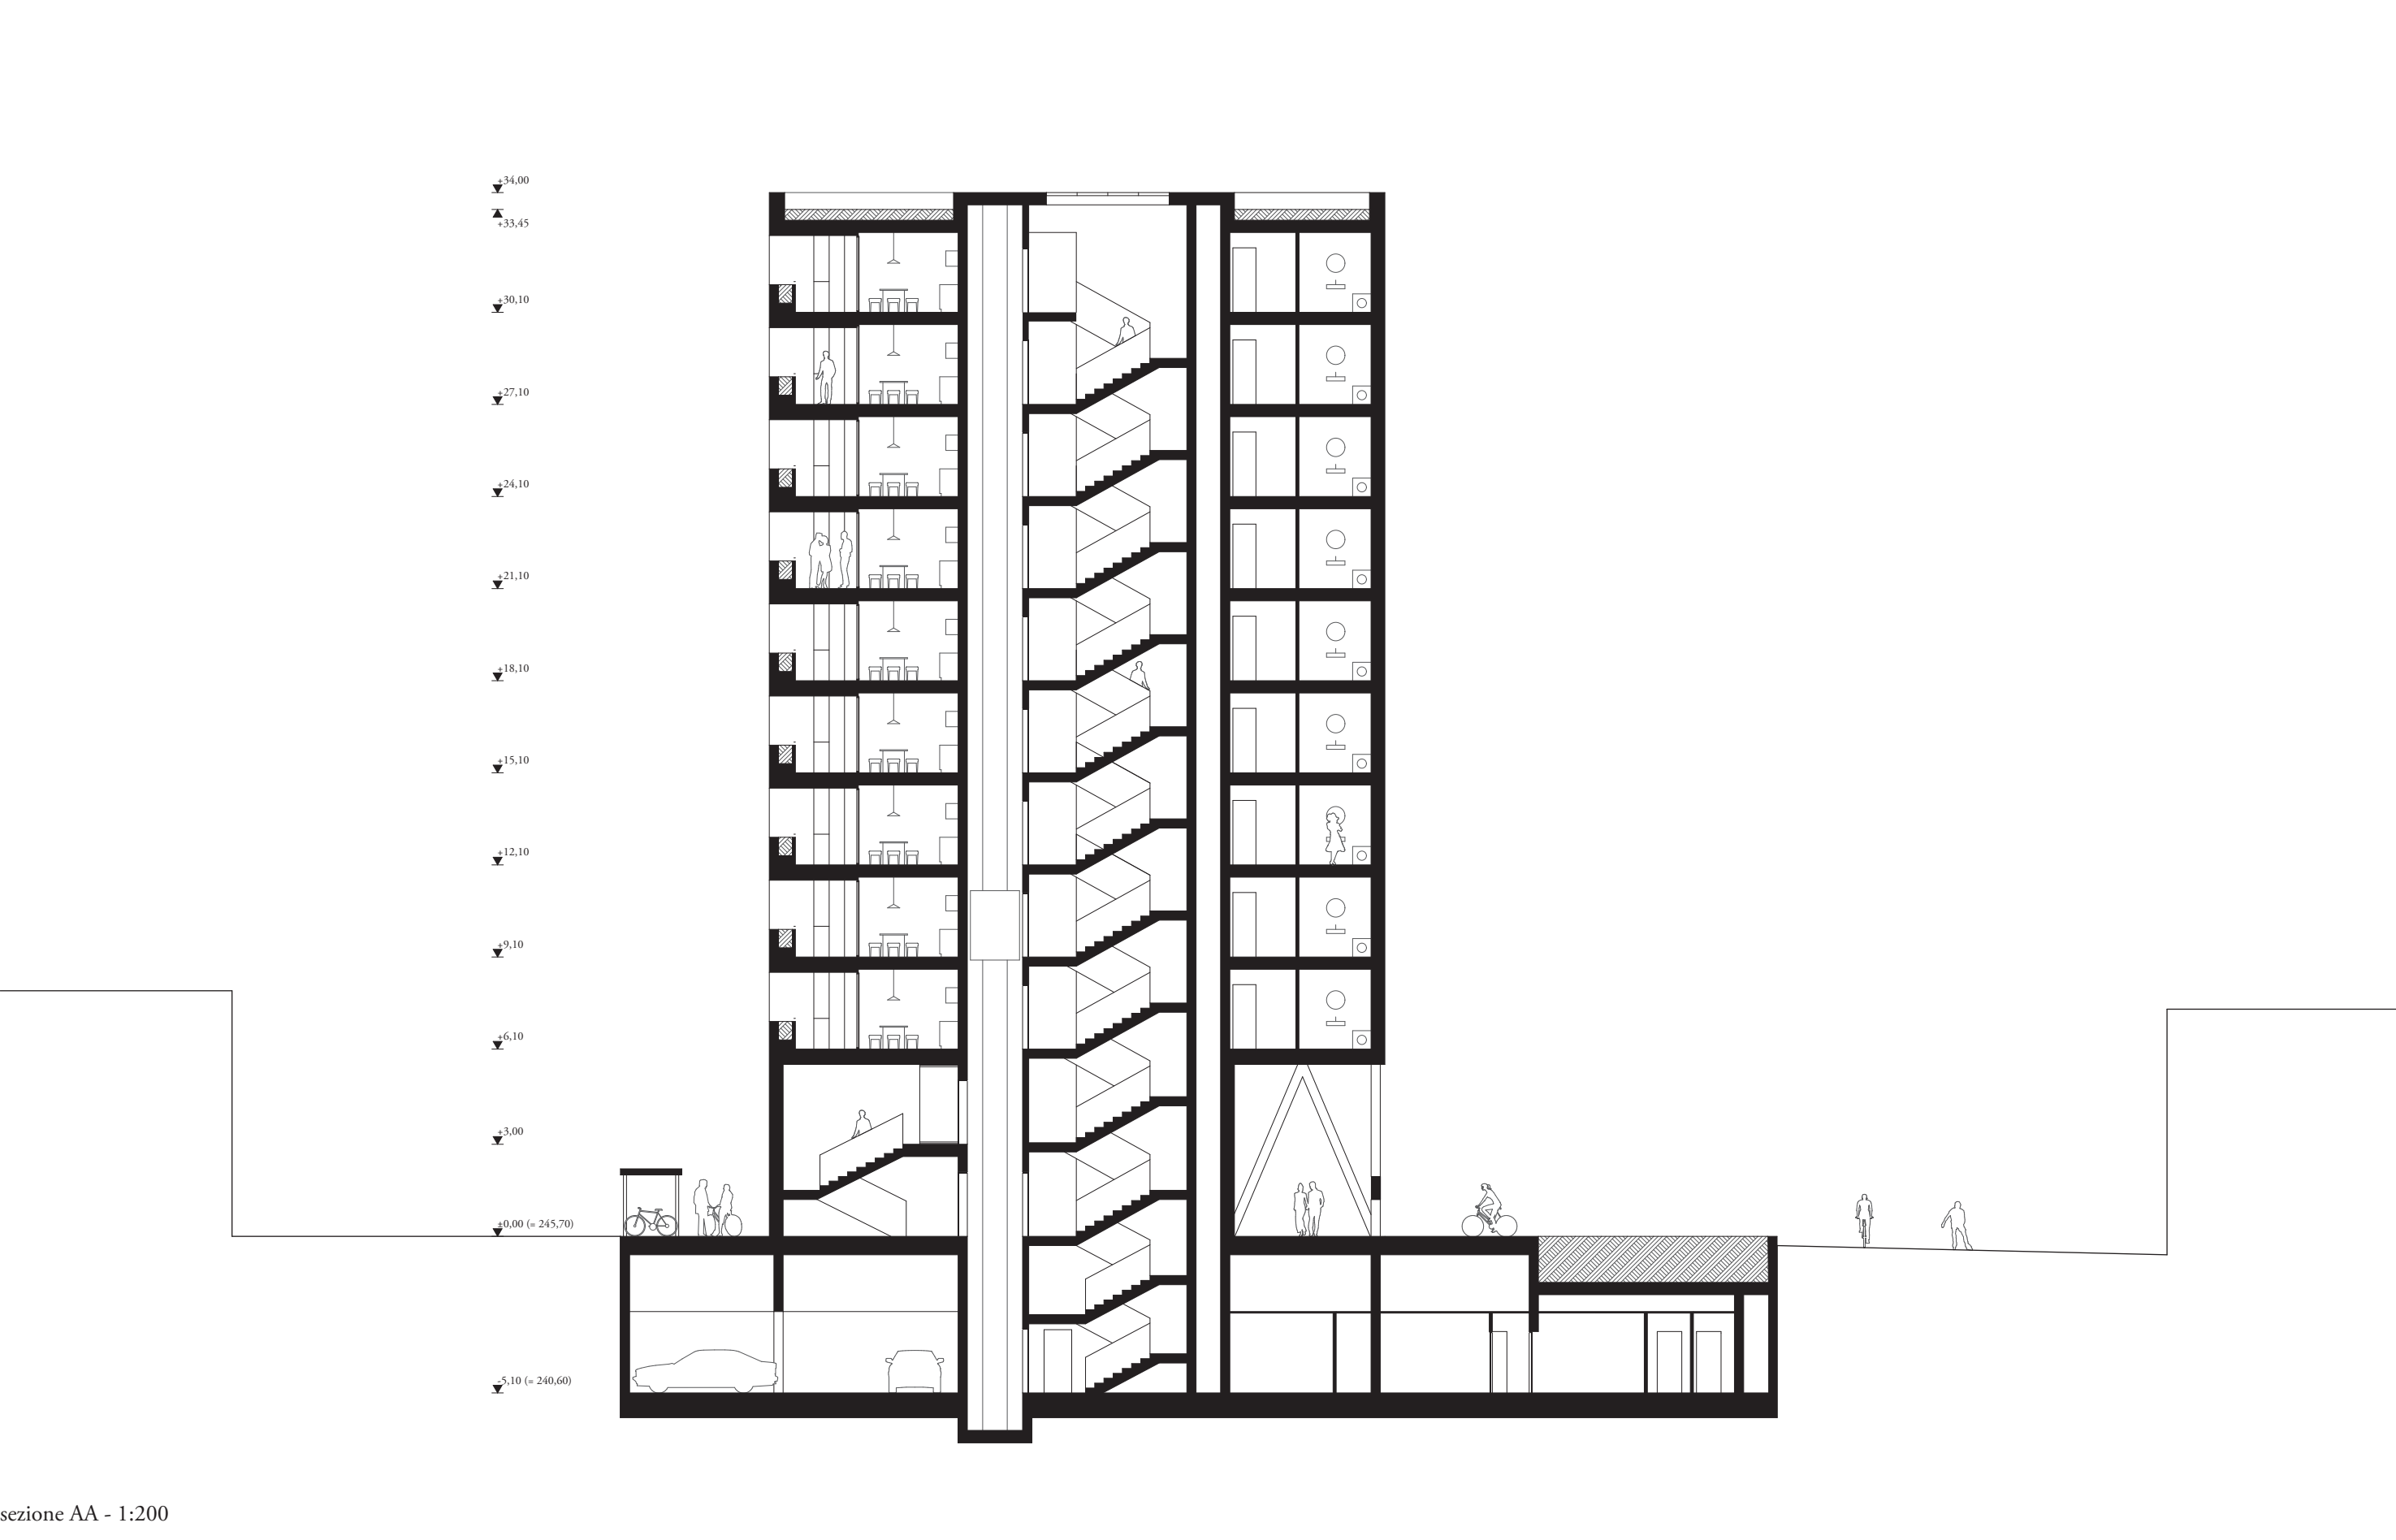


sezione AA - 1:200

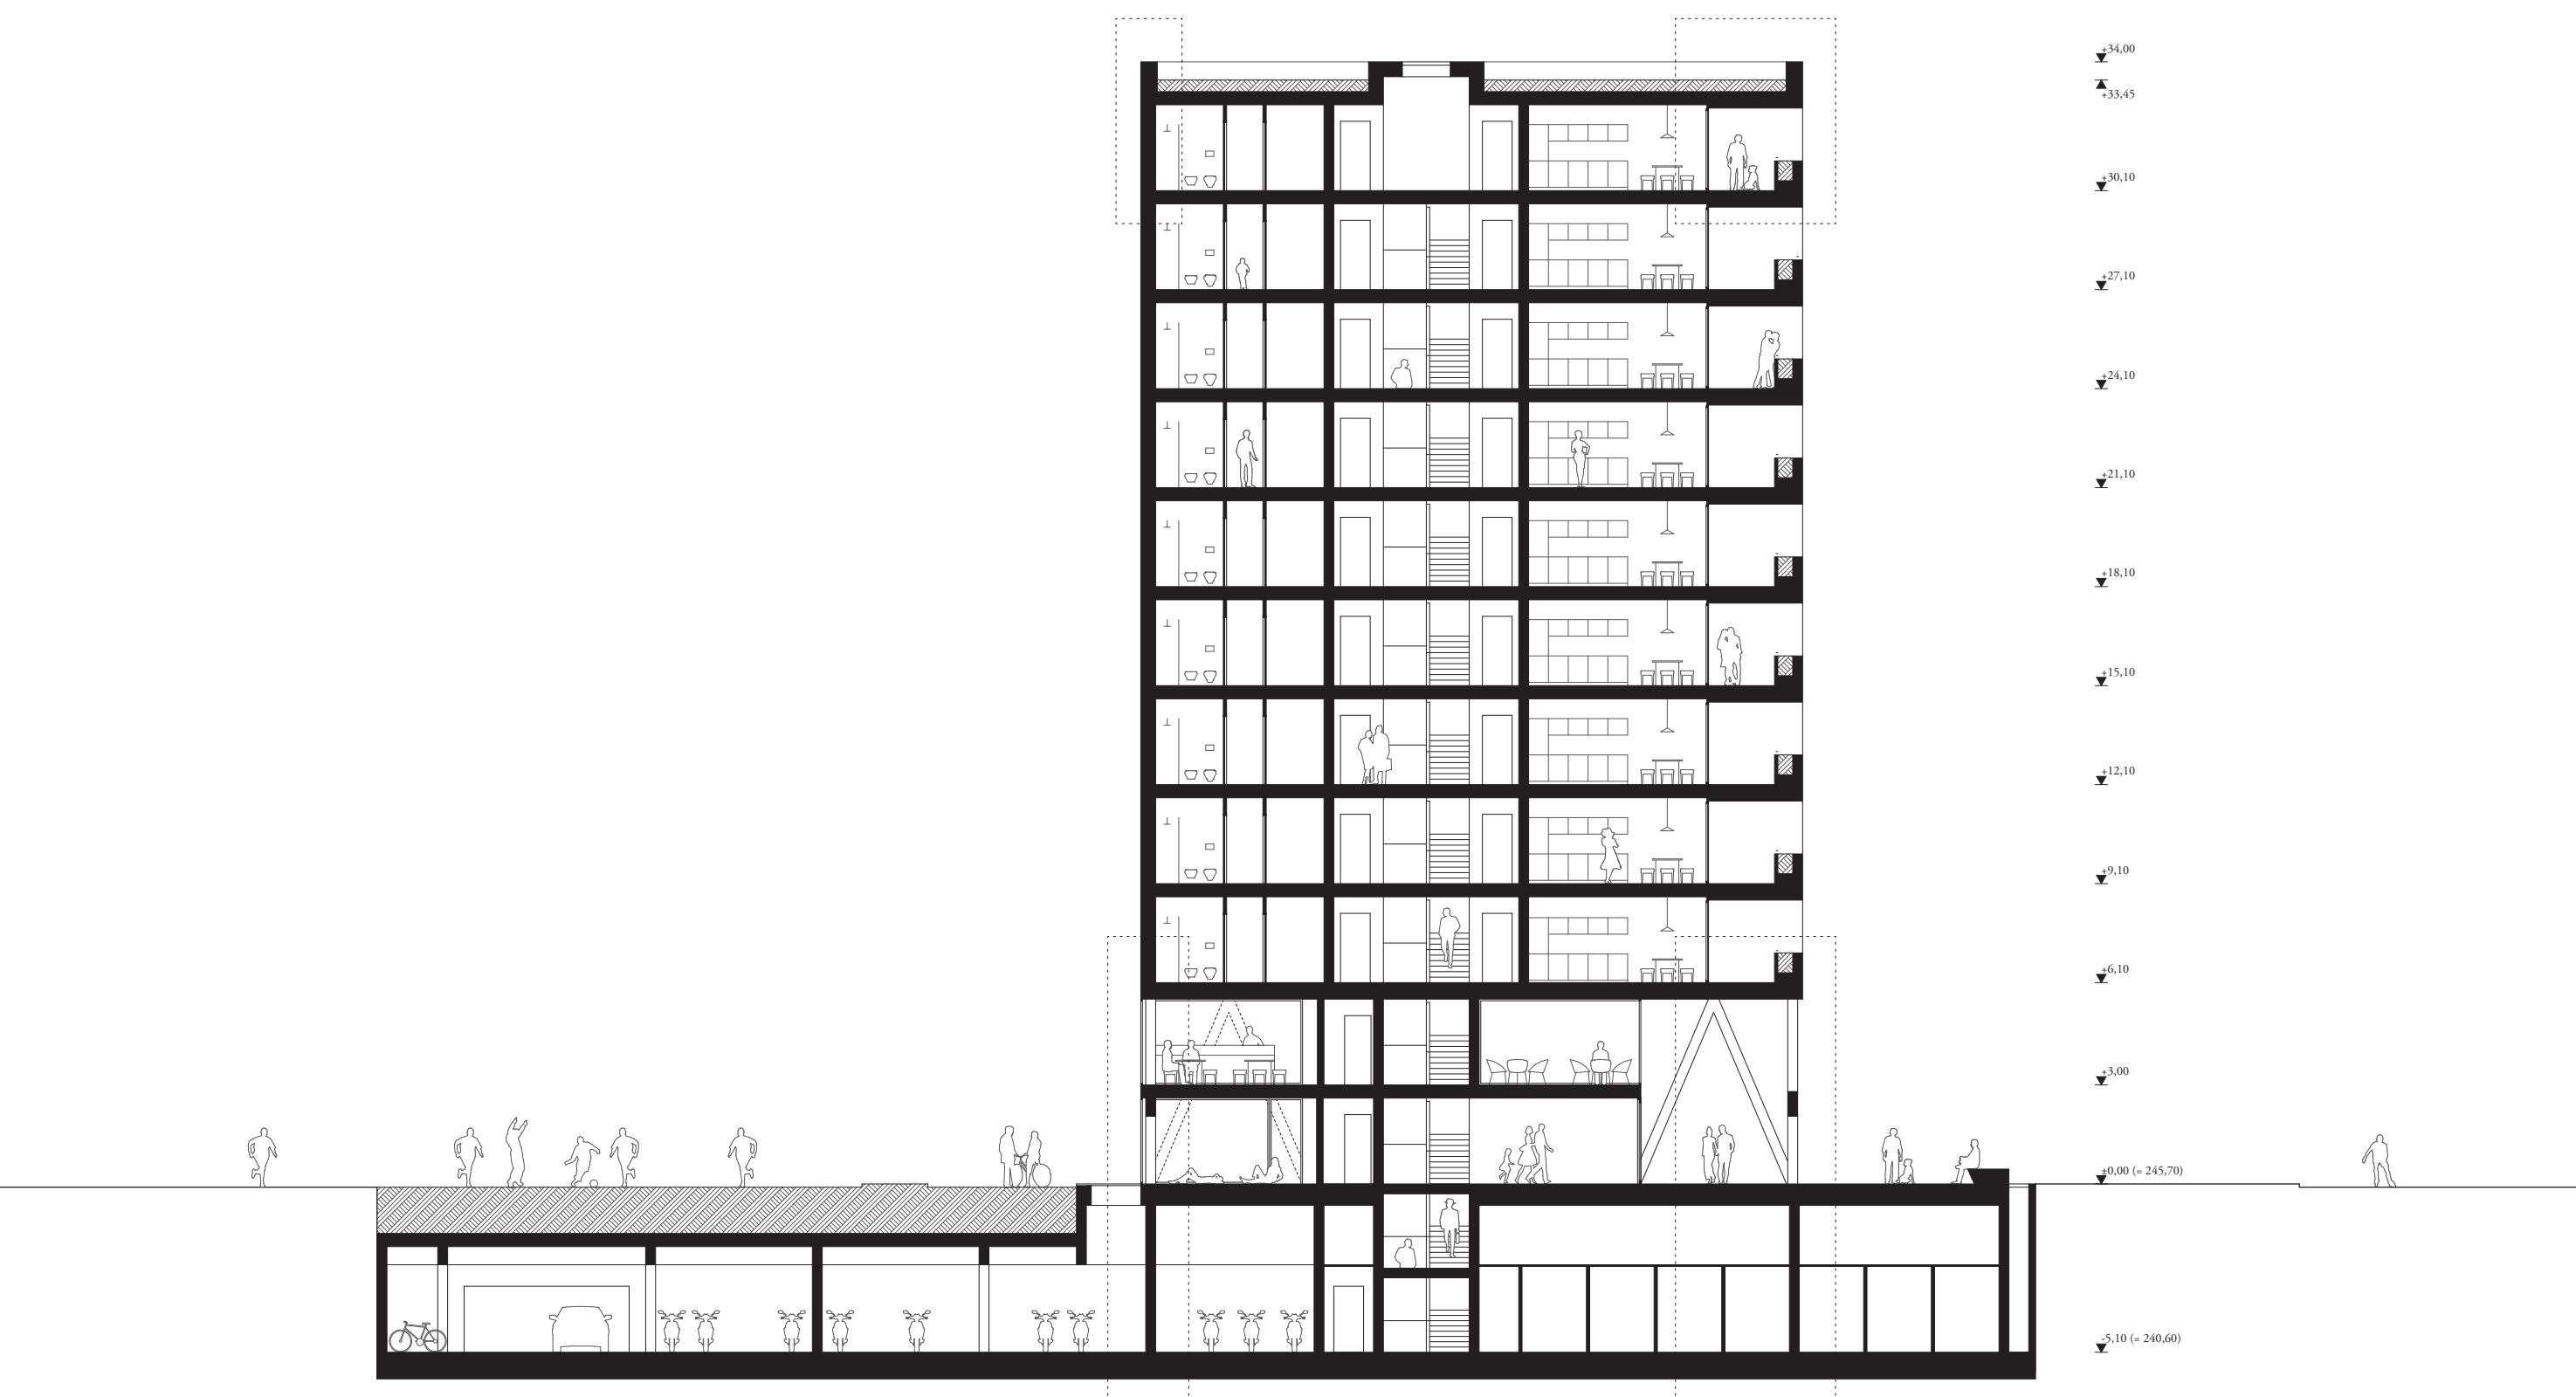


sezione AA - 1:200




prospetto Nord - 1:200

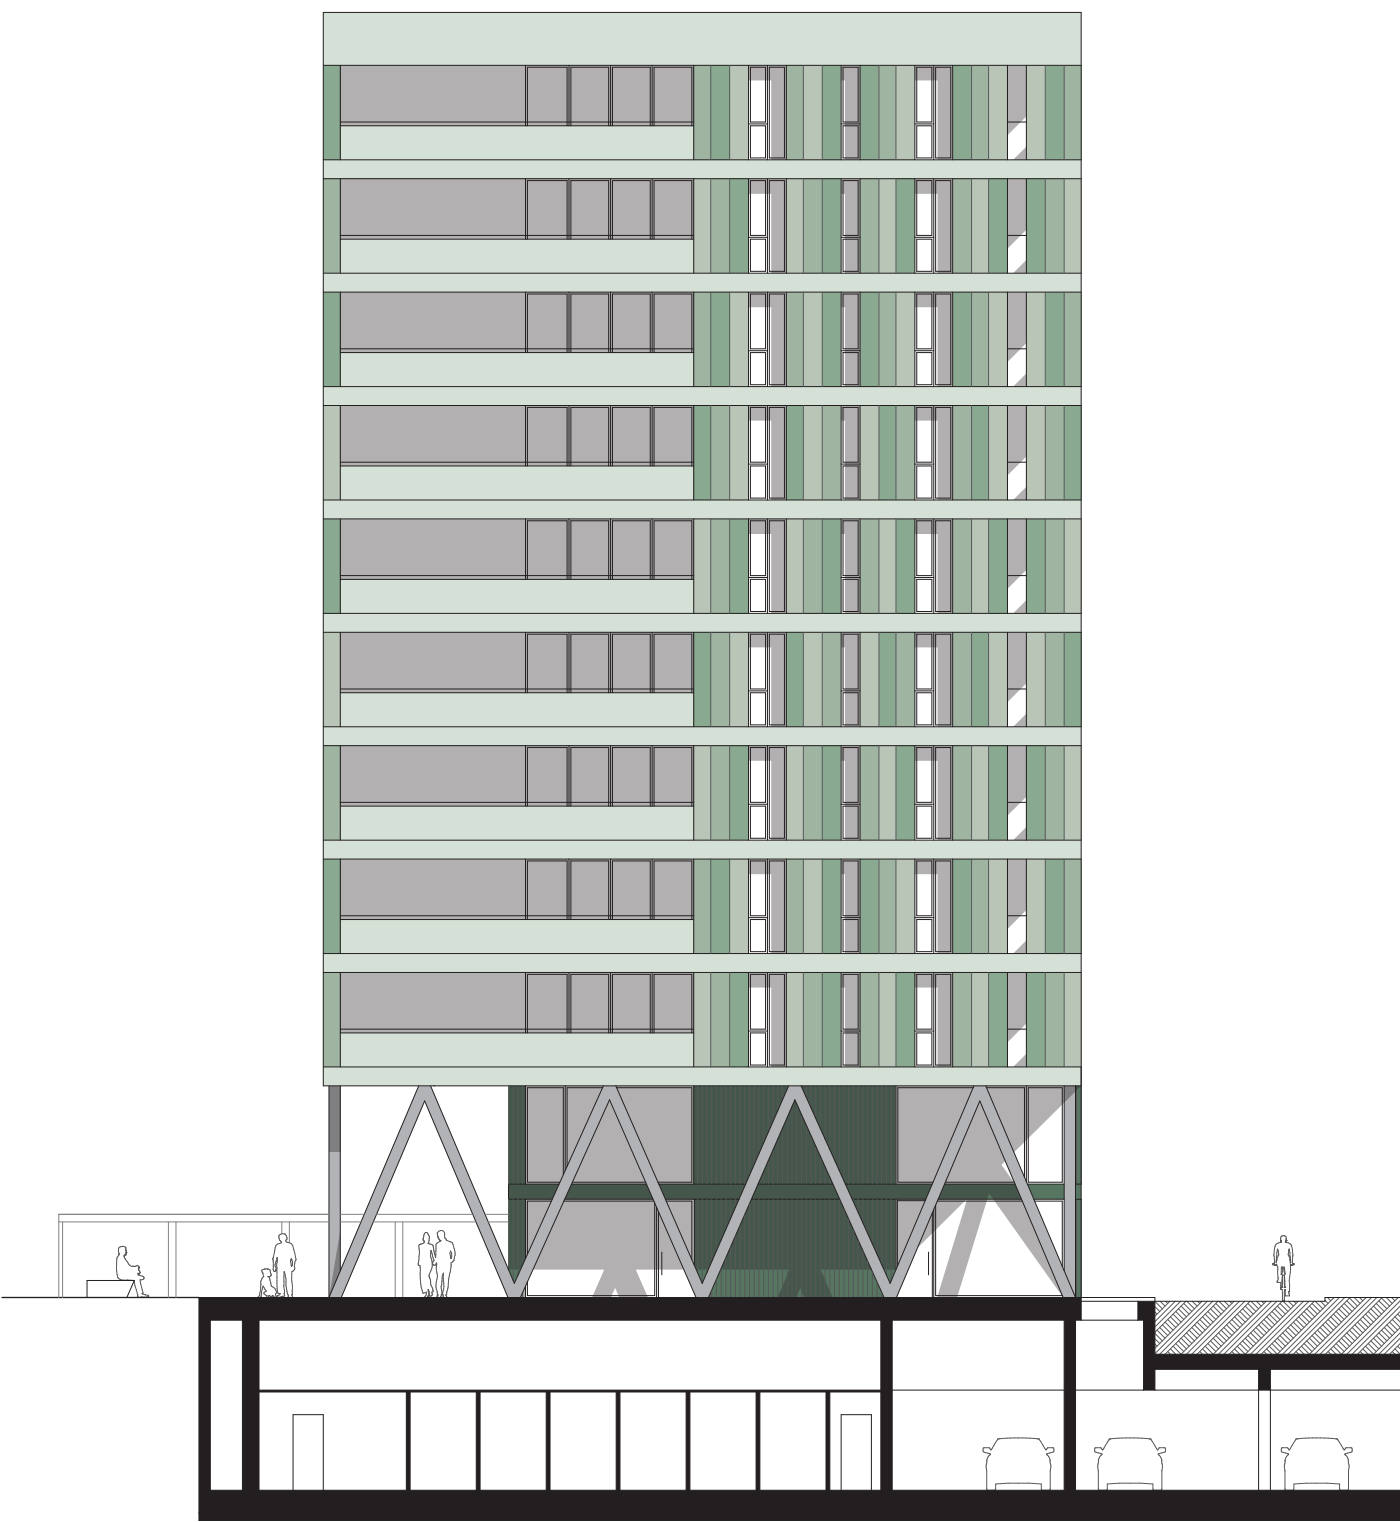




prospetto Sud - 1:200

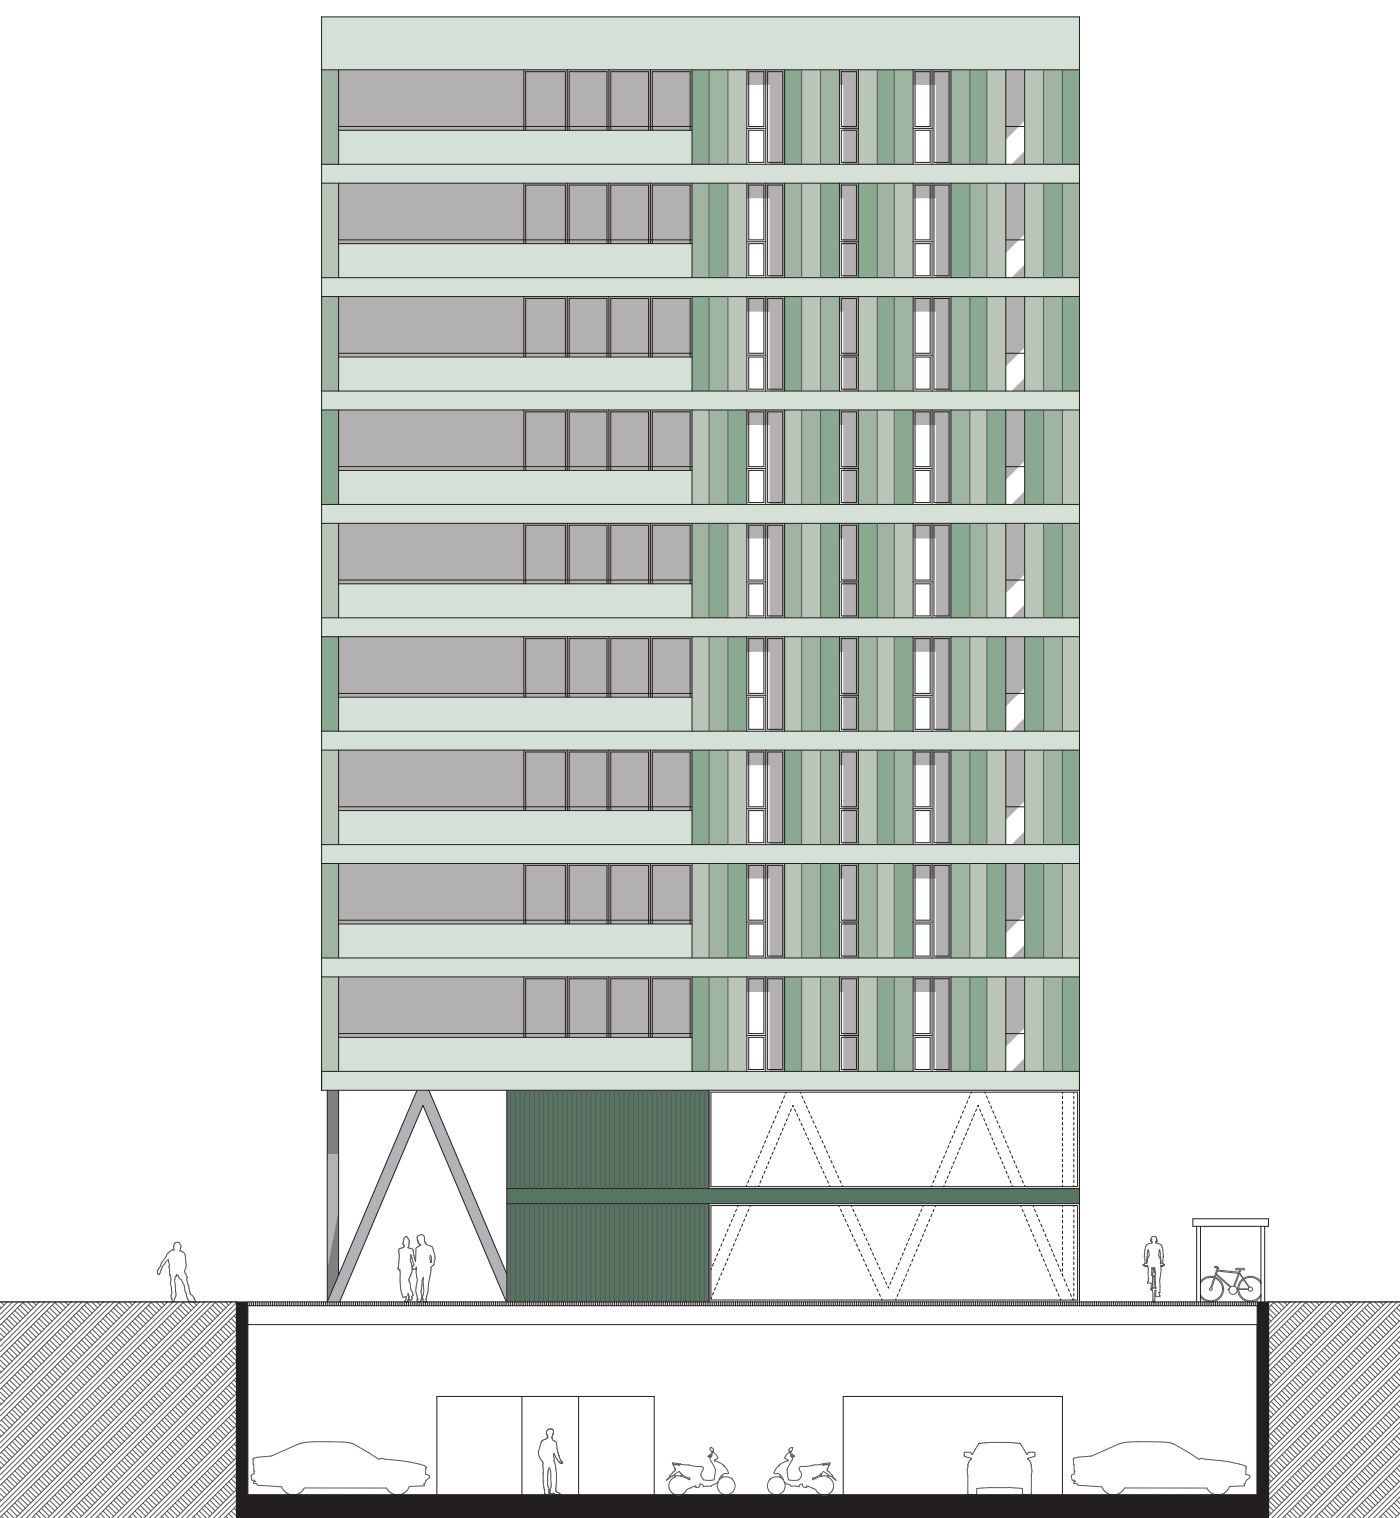


prospetto Est - 1:200

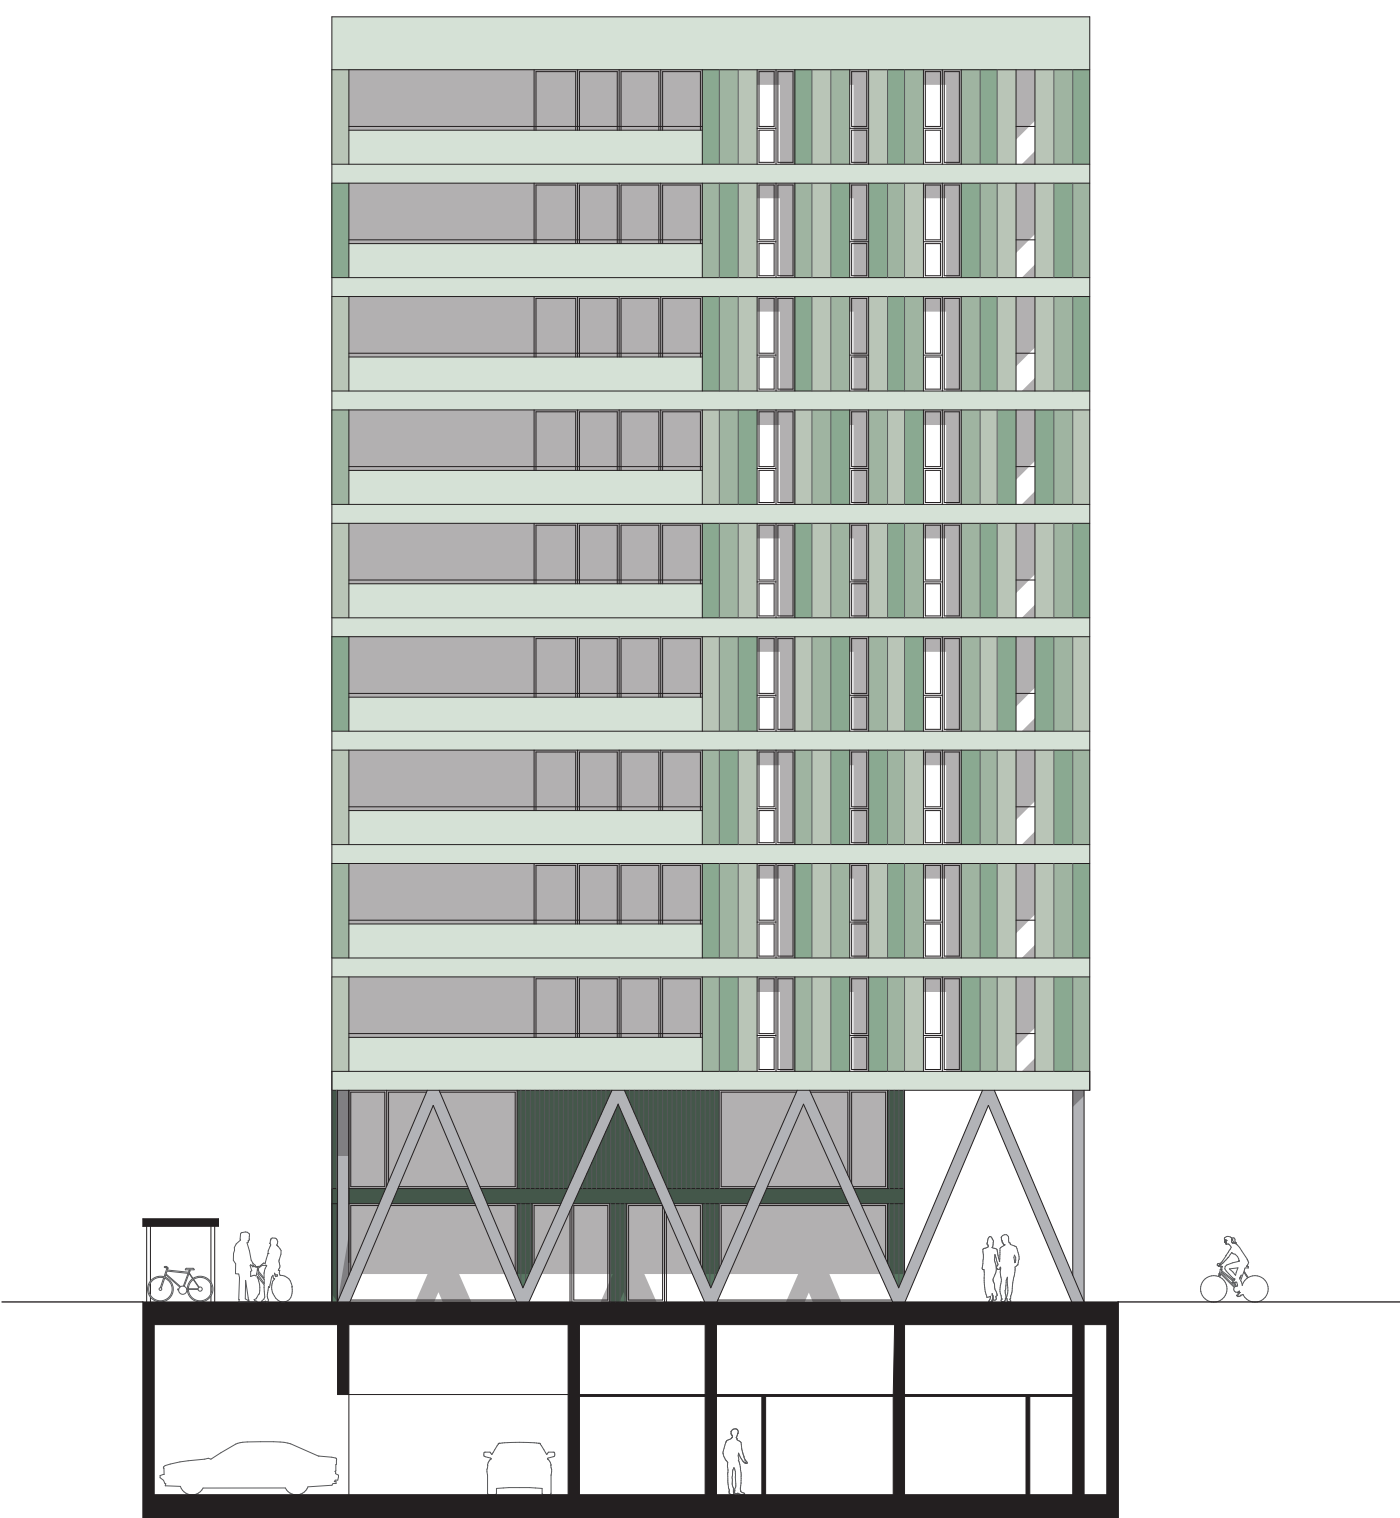

prospetto Ovest - 1:200

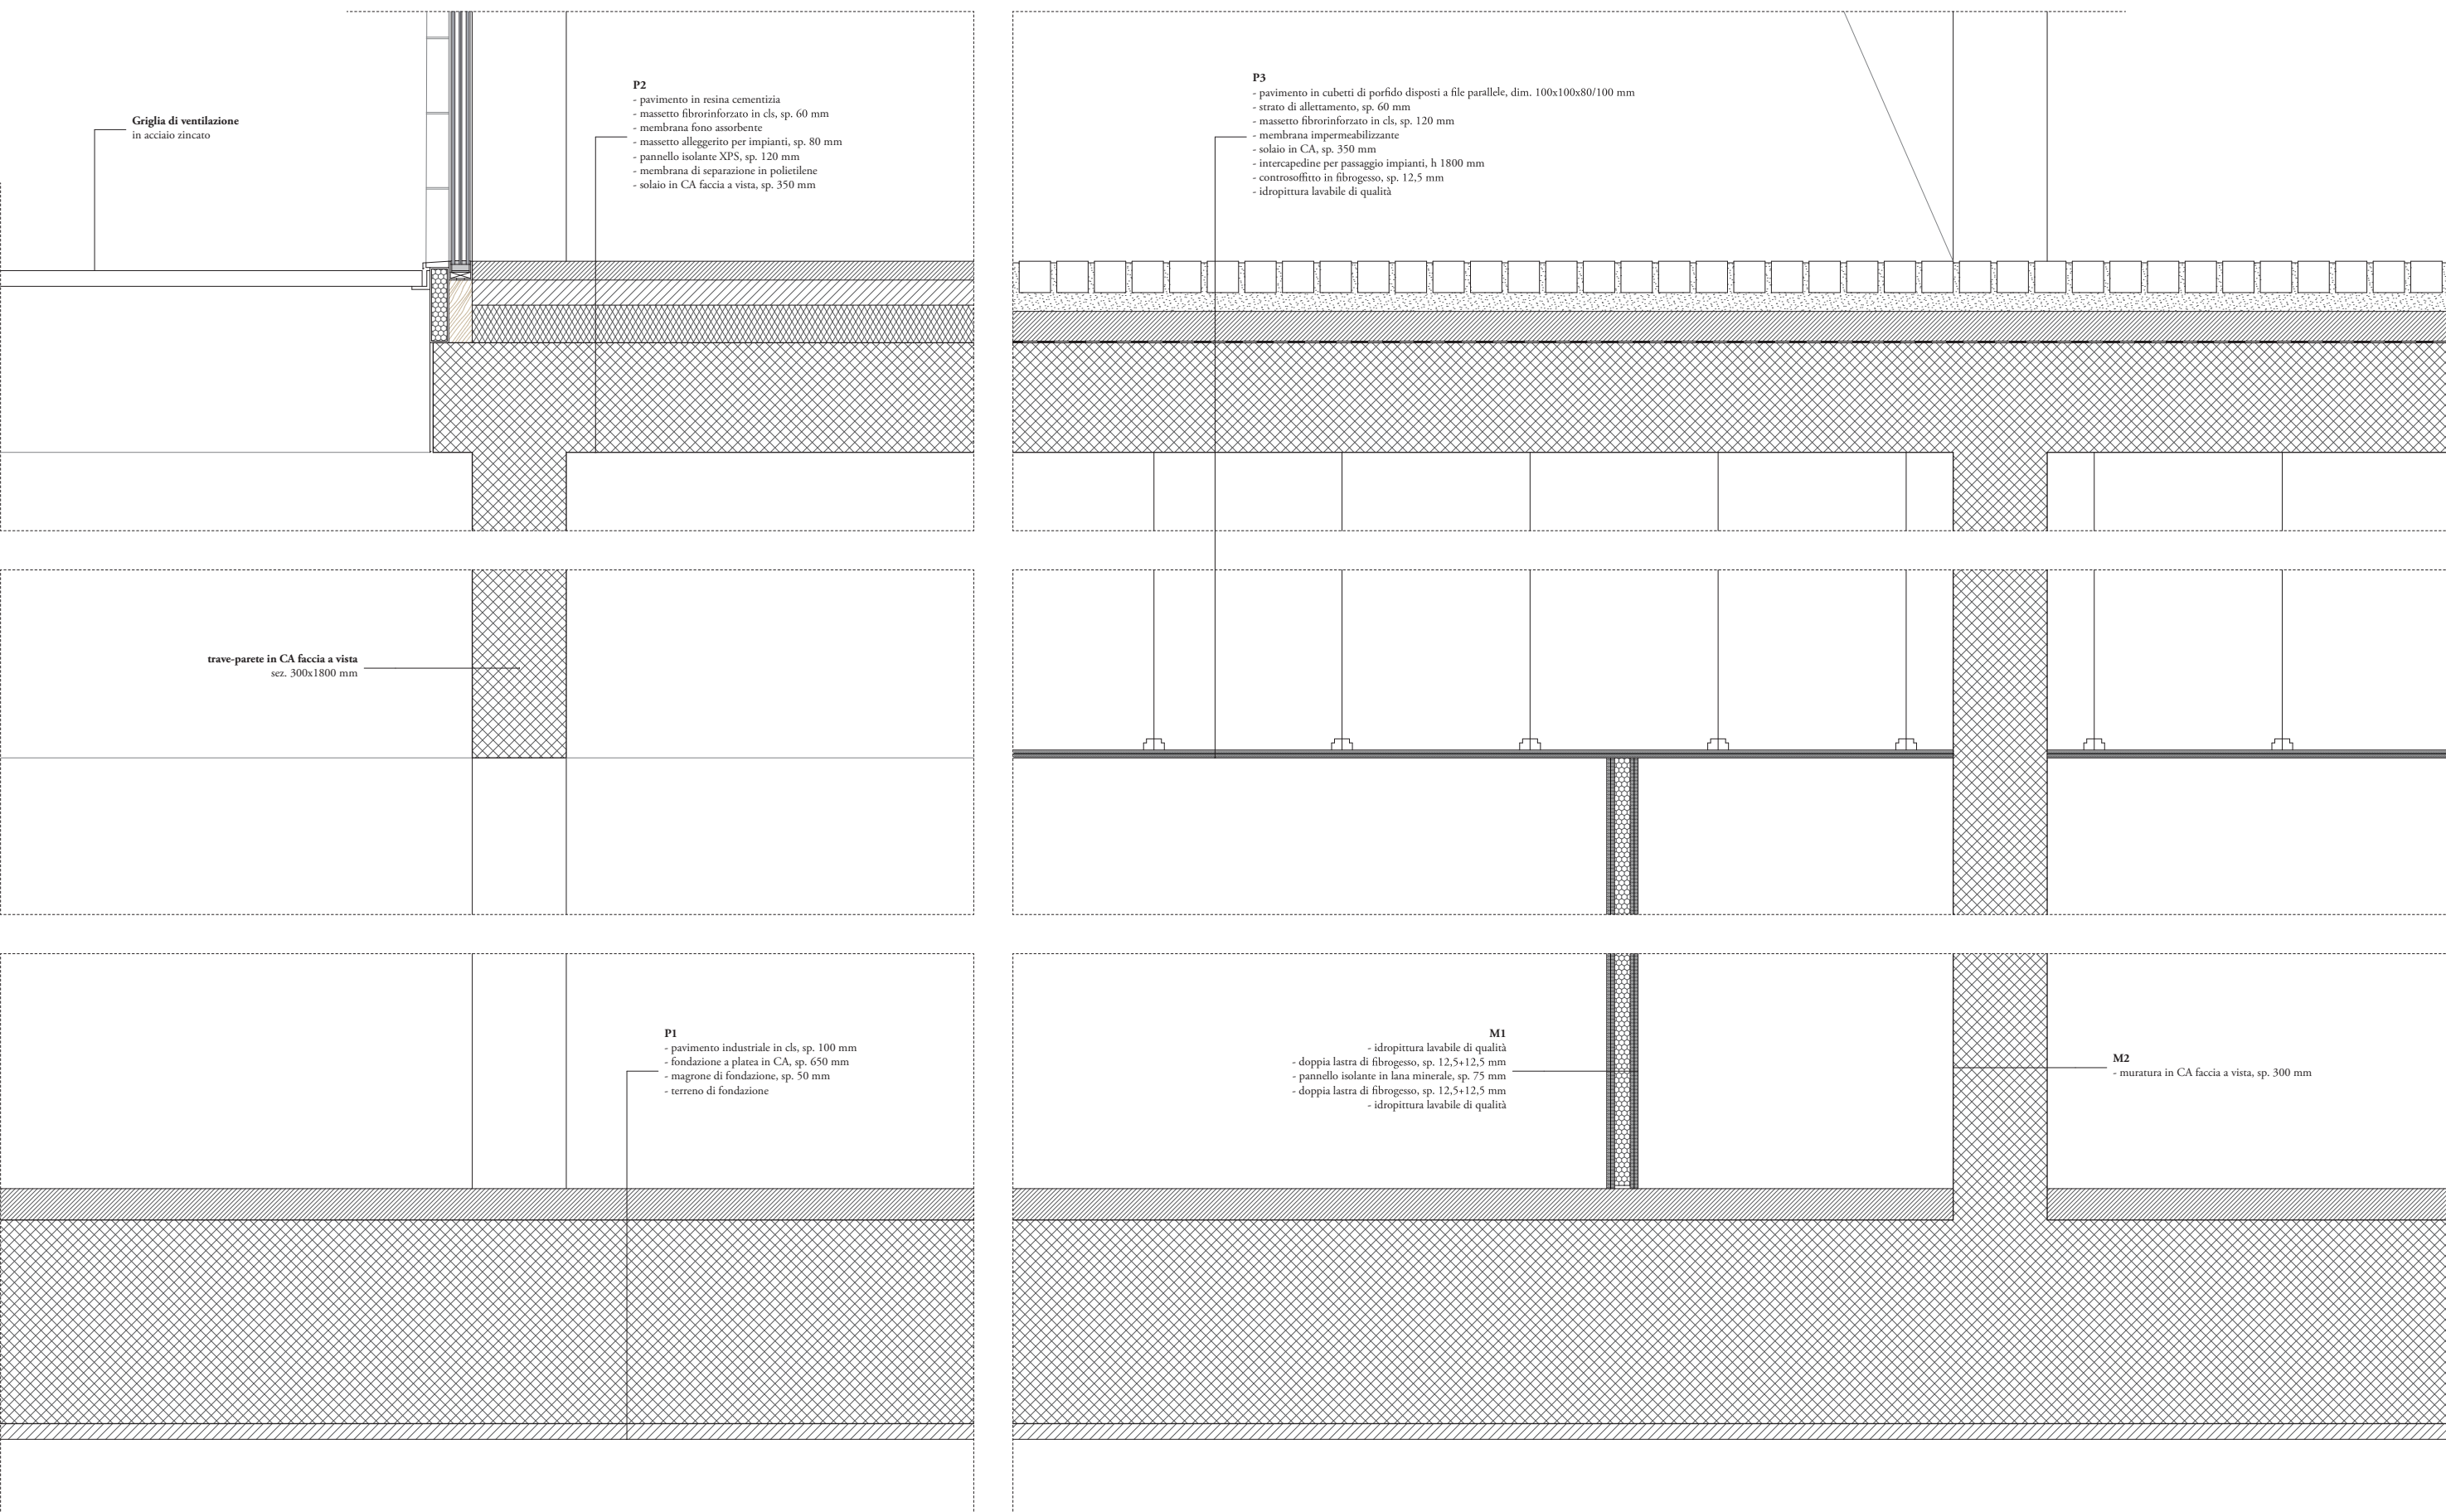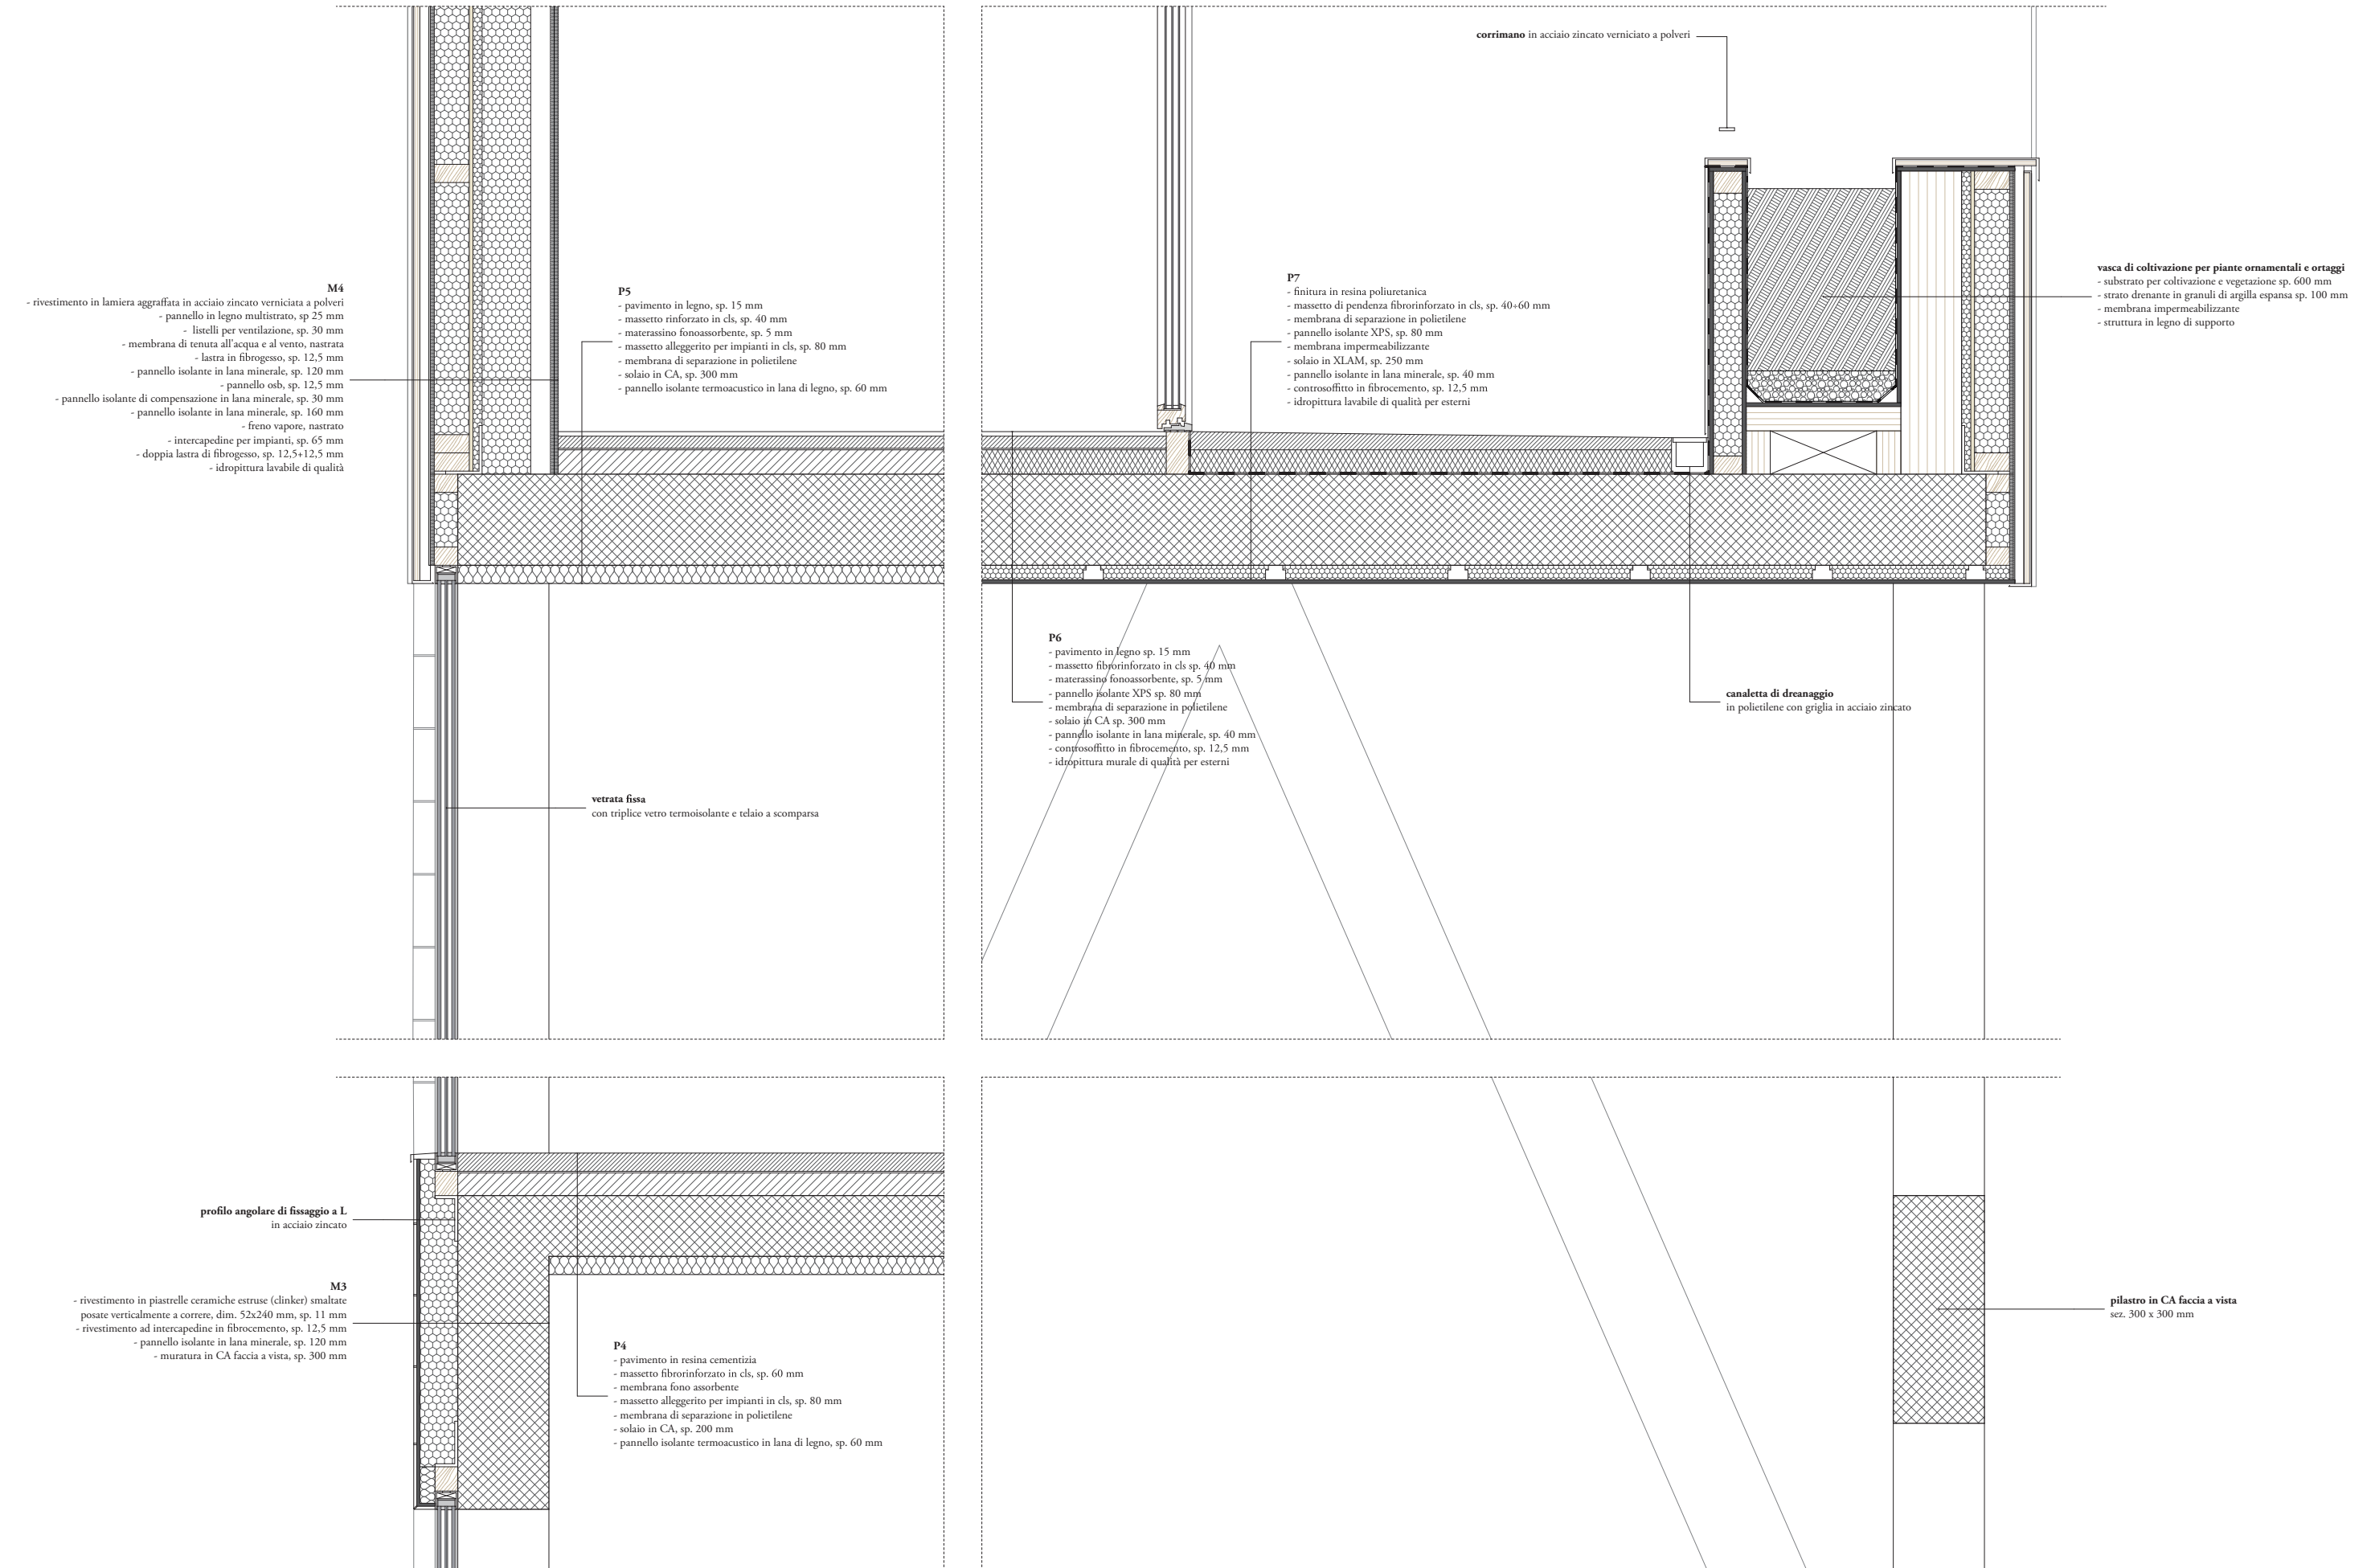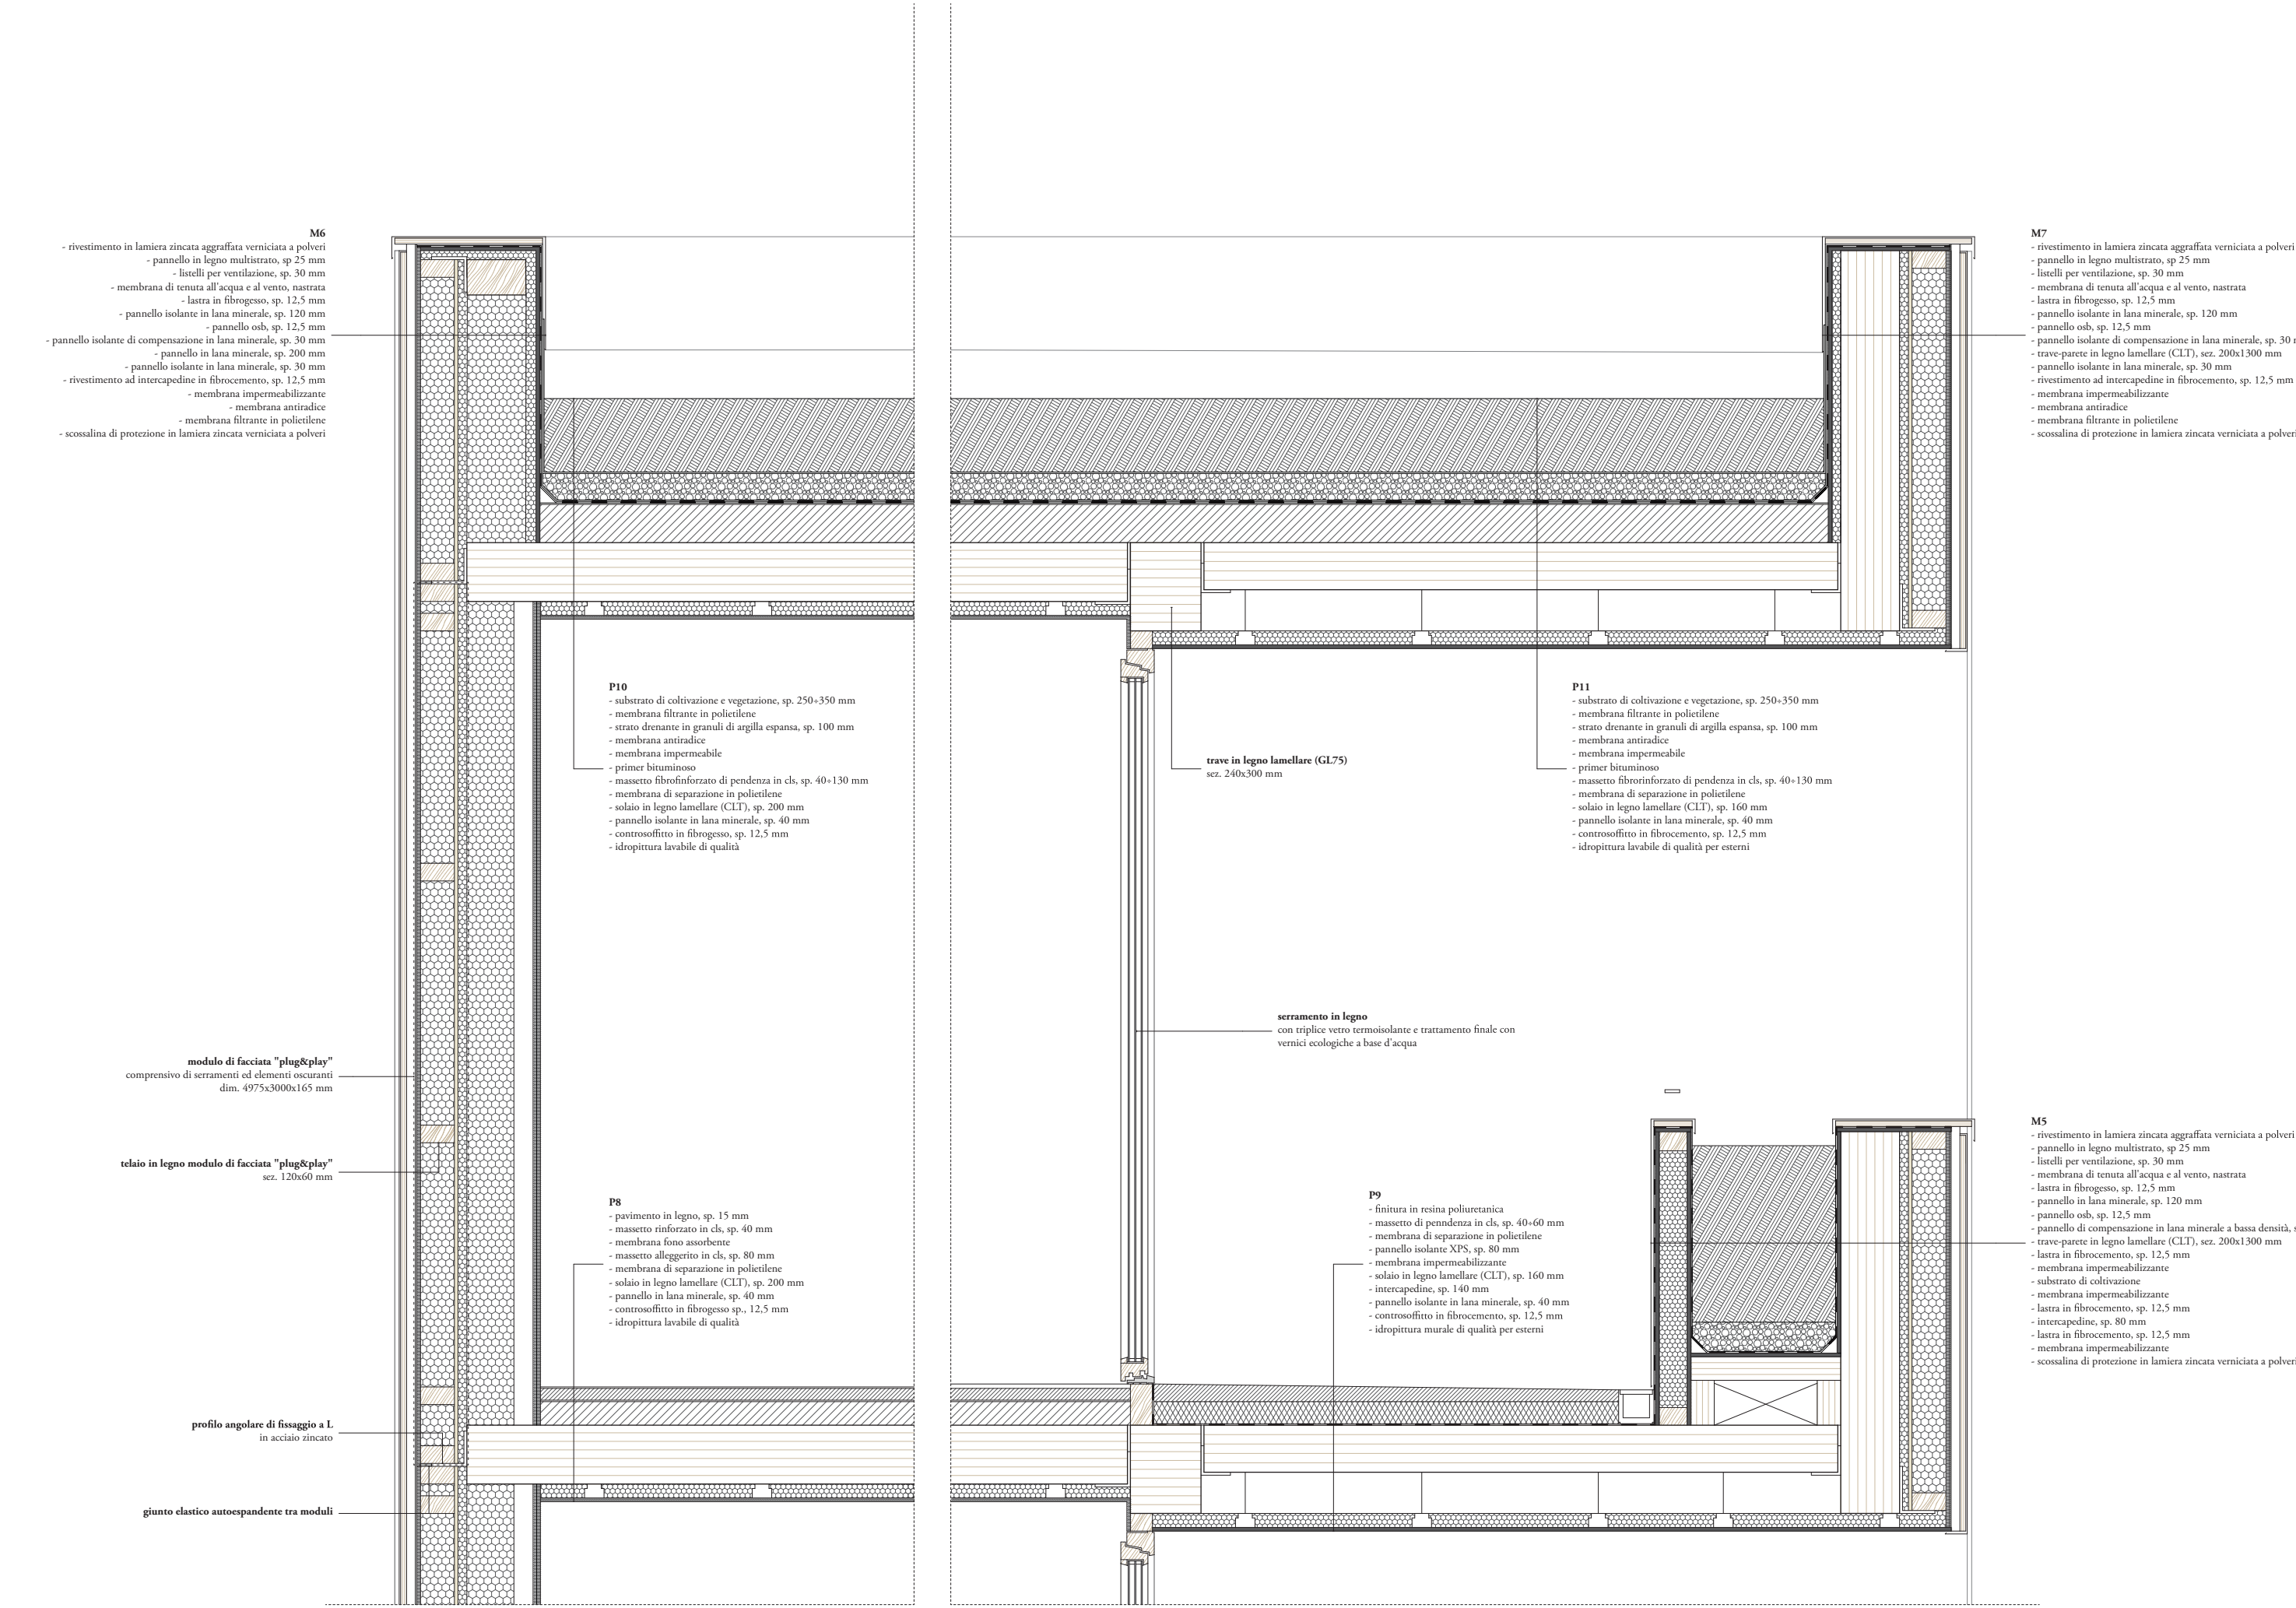

sezione di facciata - 1:20

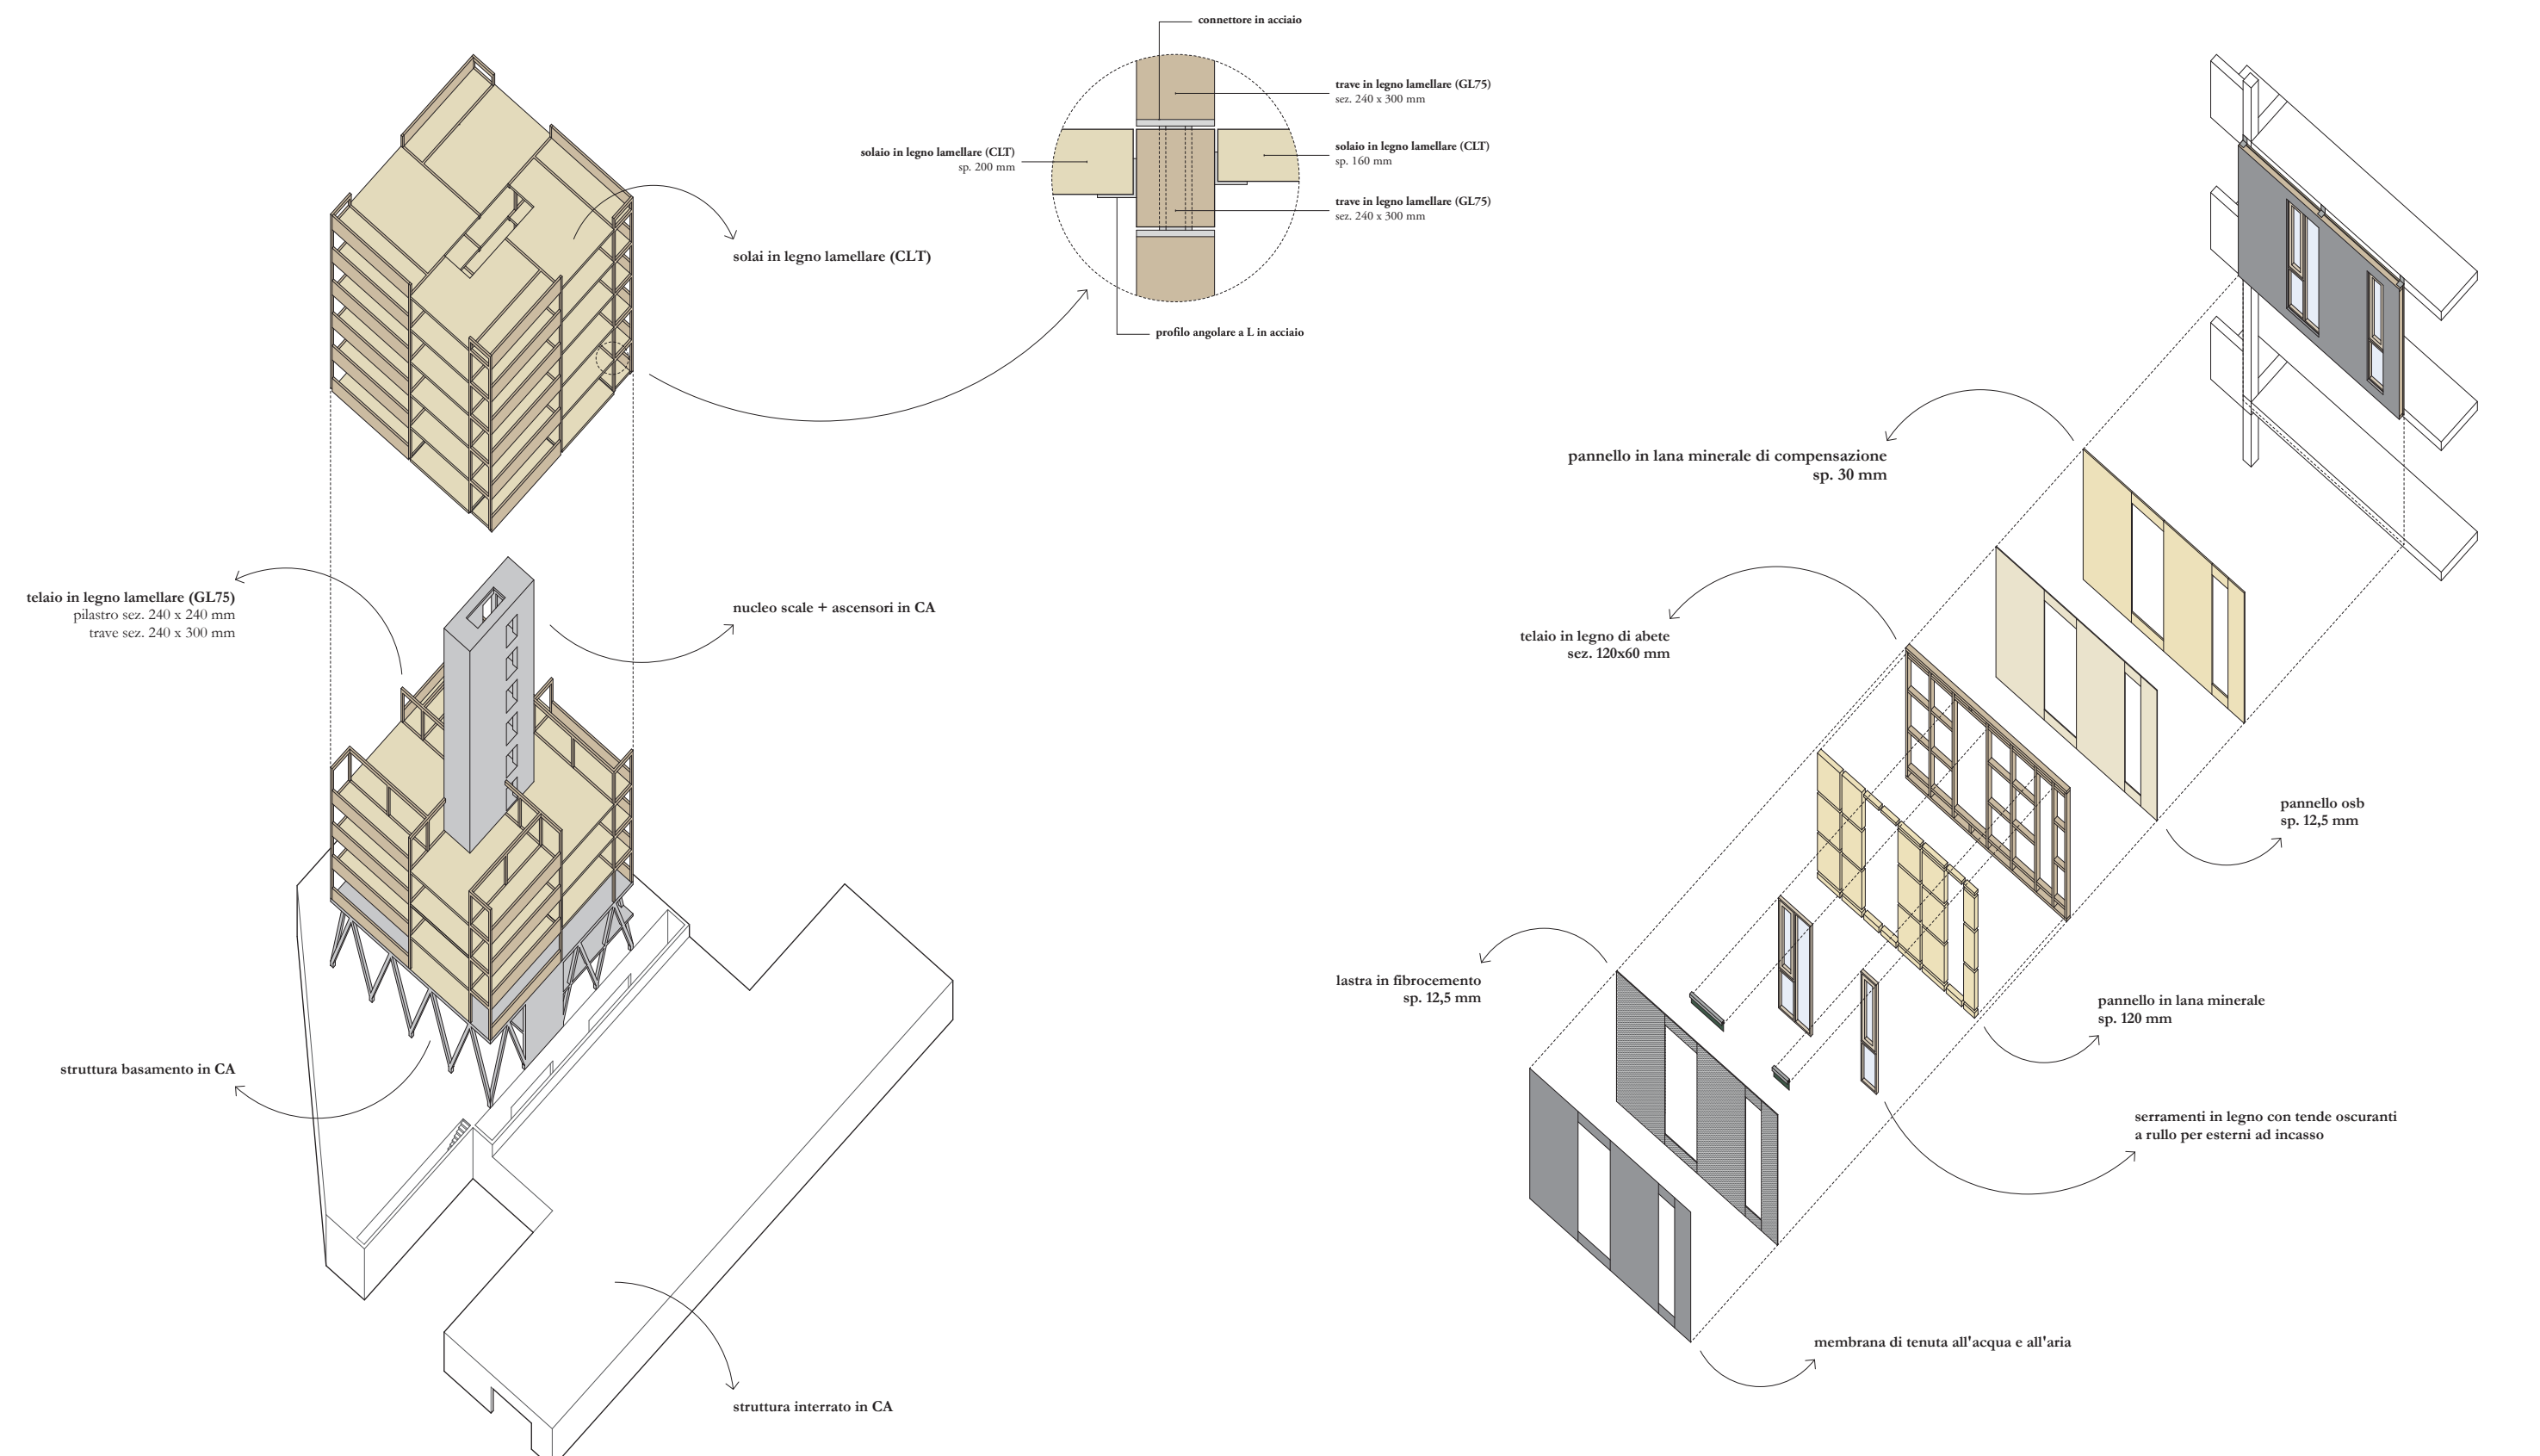

concetto strutturale

schema costruttivo modulo "plug & play"