



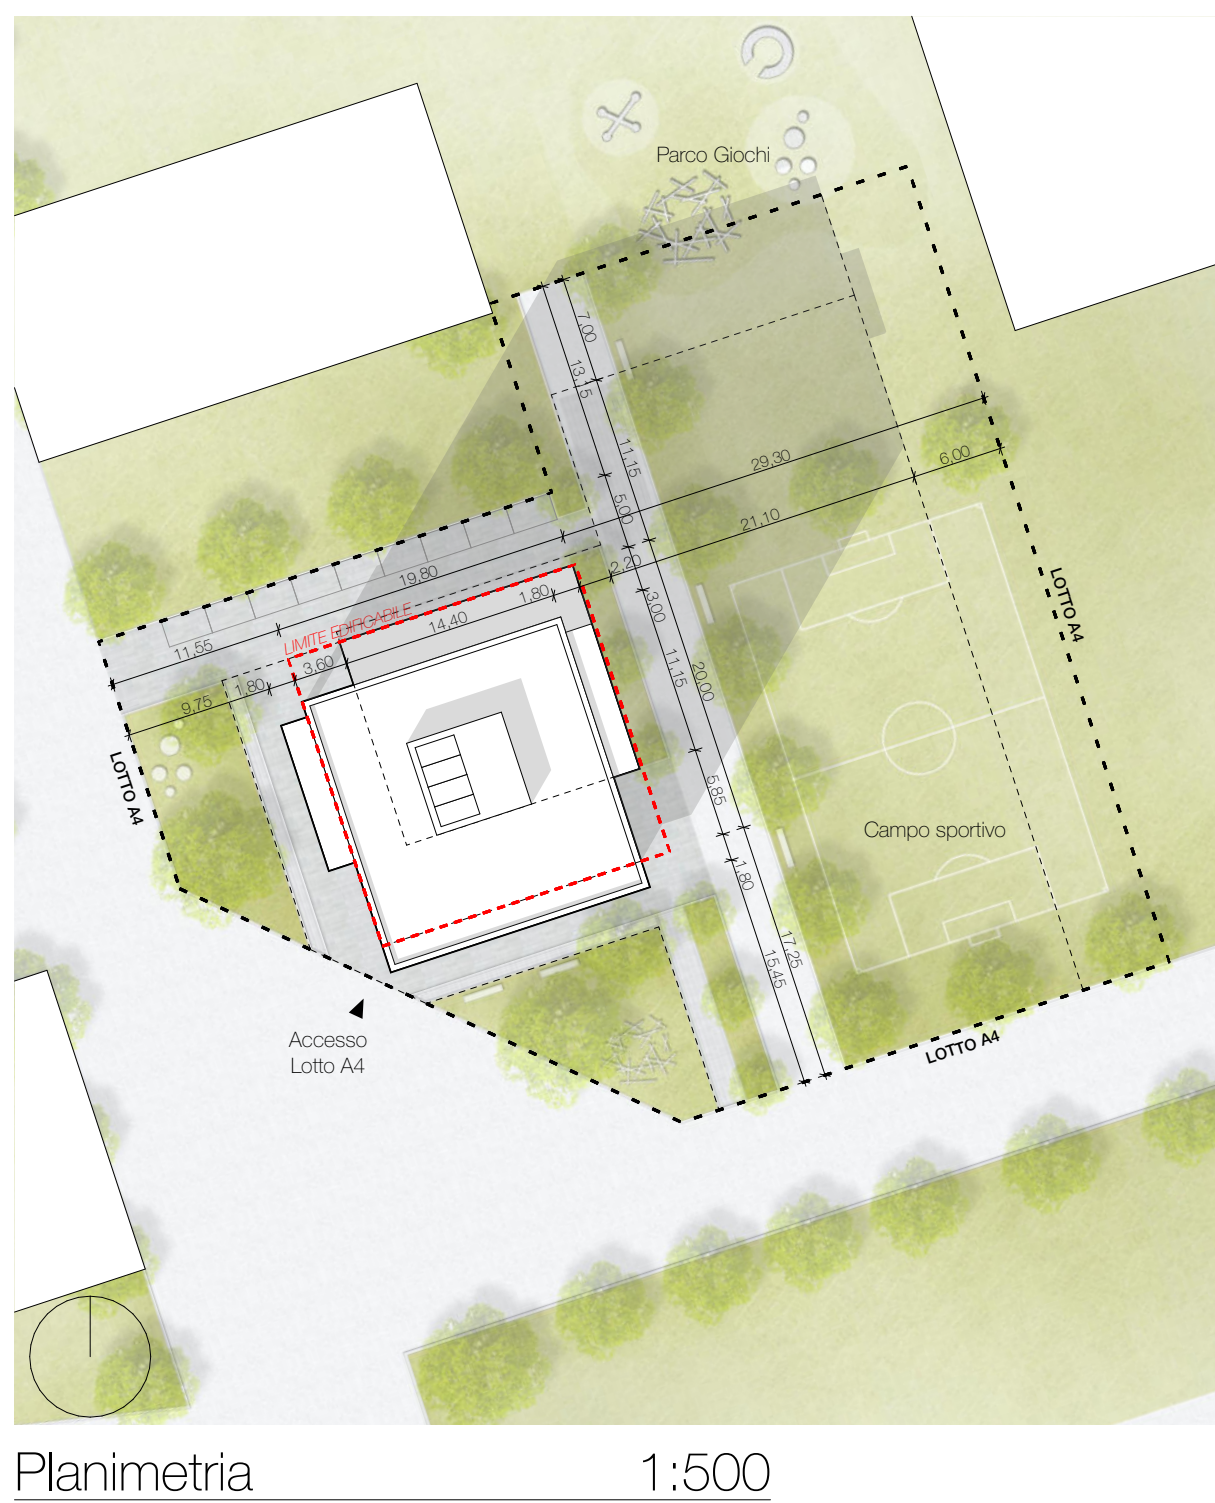

SCHEMA FUNZIONALE

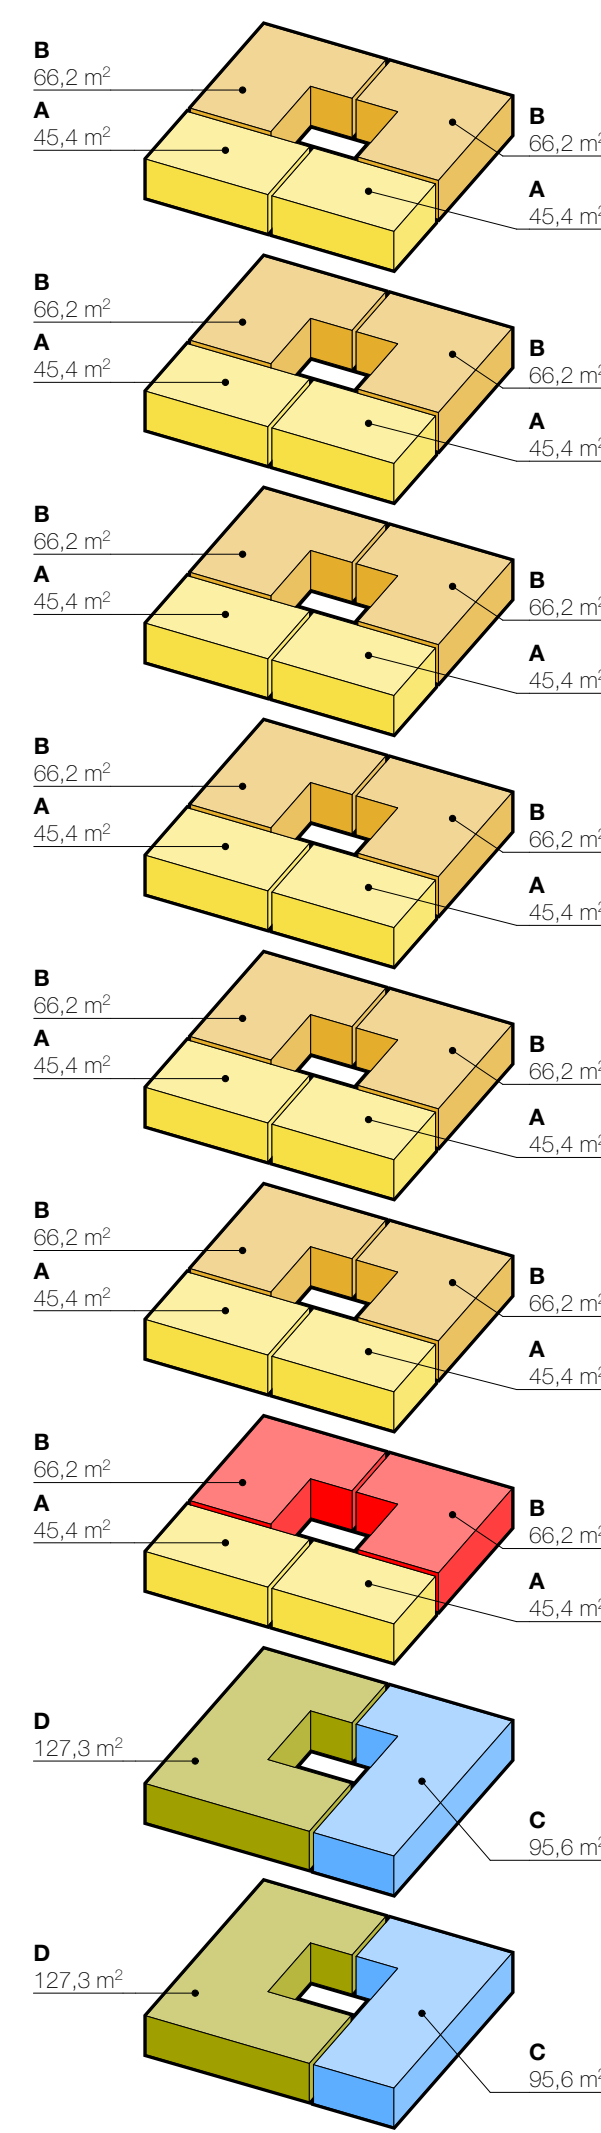


NUMERO ALLOGGI (totale 32)


Tipologia	m²	nr.	%
Tipo A	45,4	14	44
Tipo B	66,2	14	44
Tipo C	95,6	2	6
Tipo D	127,3	2	6




Piano Terra 1:200

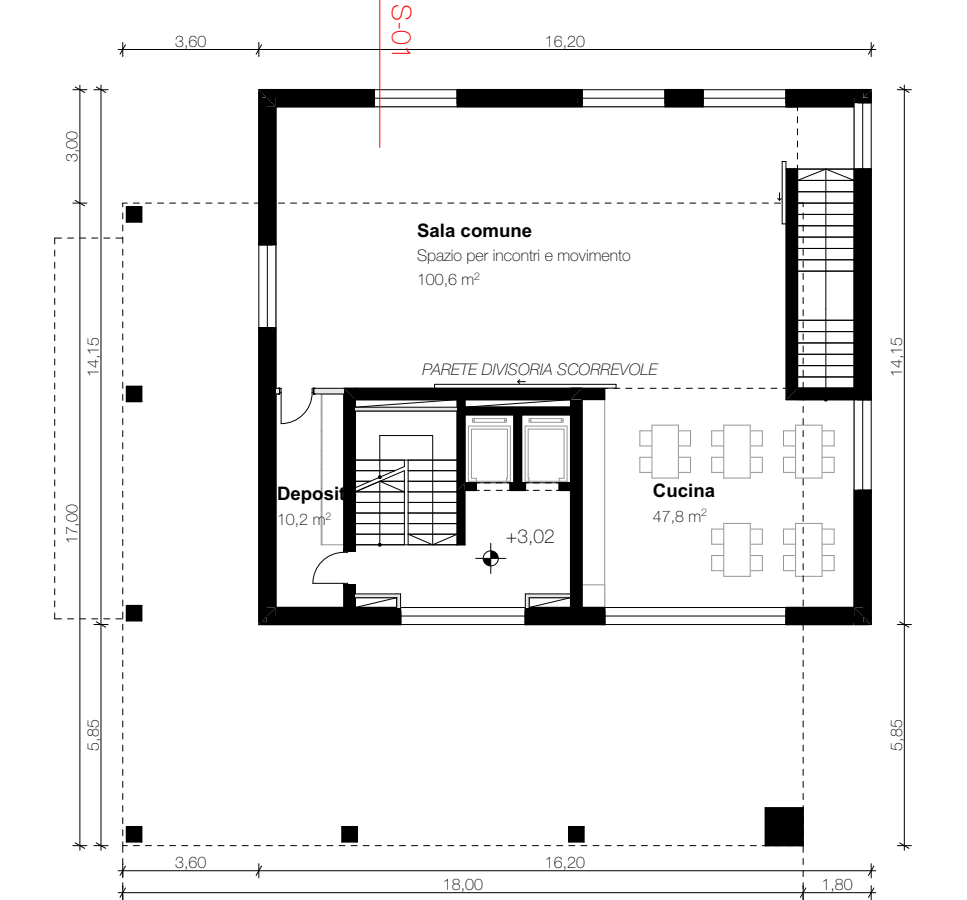


Piano Primo 1:200

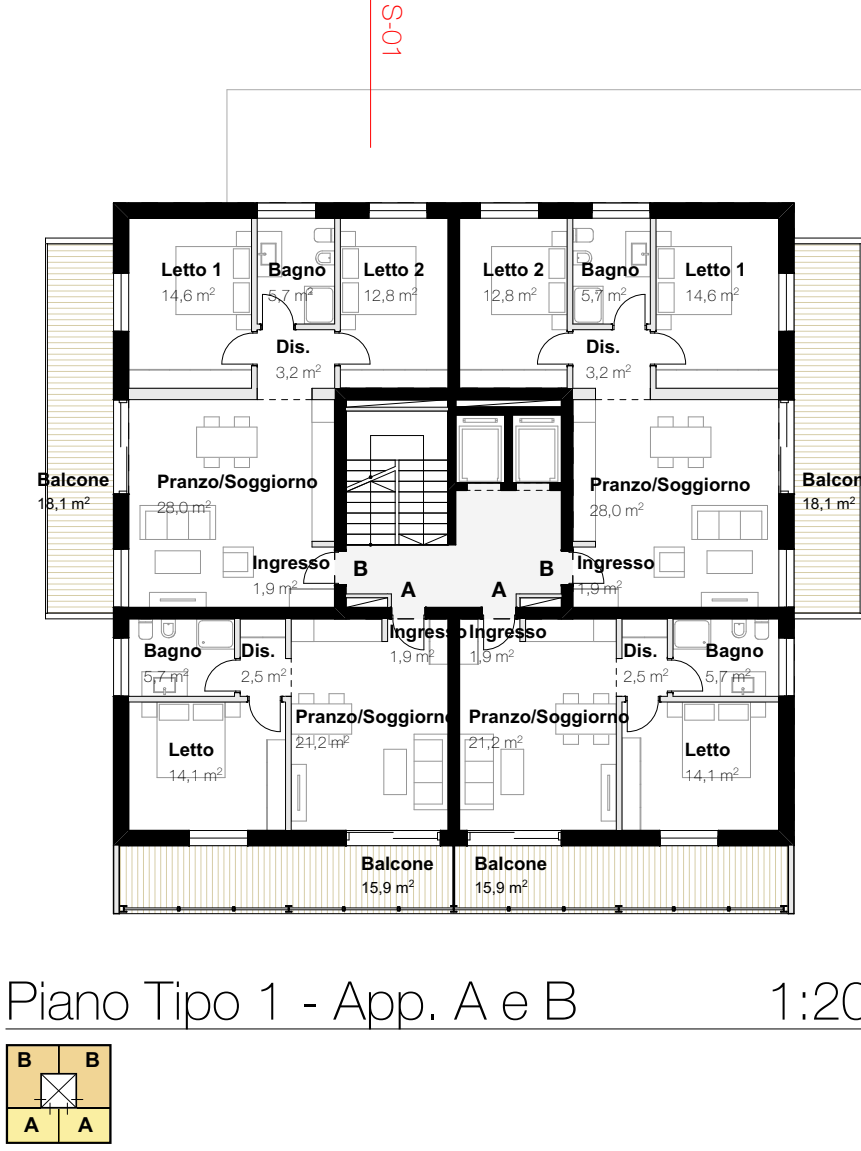


Piano Tipo 1 - App. A e B 1:200

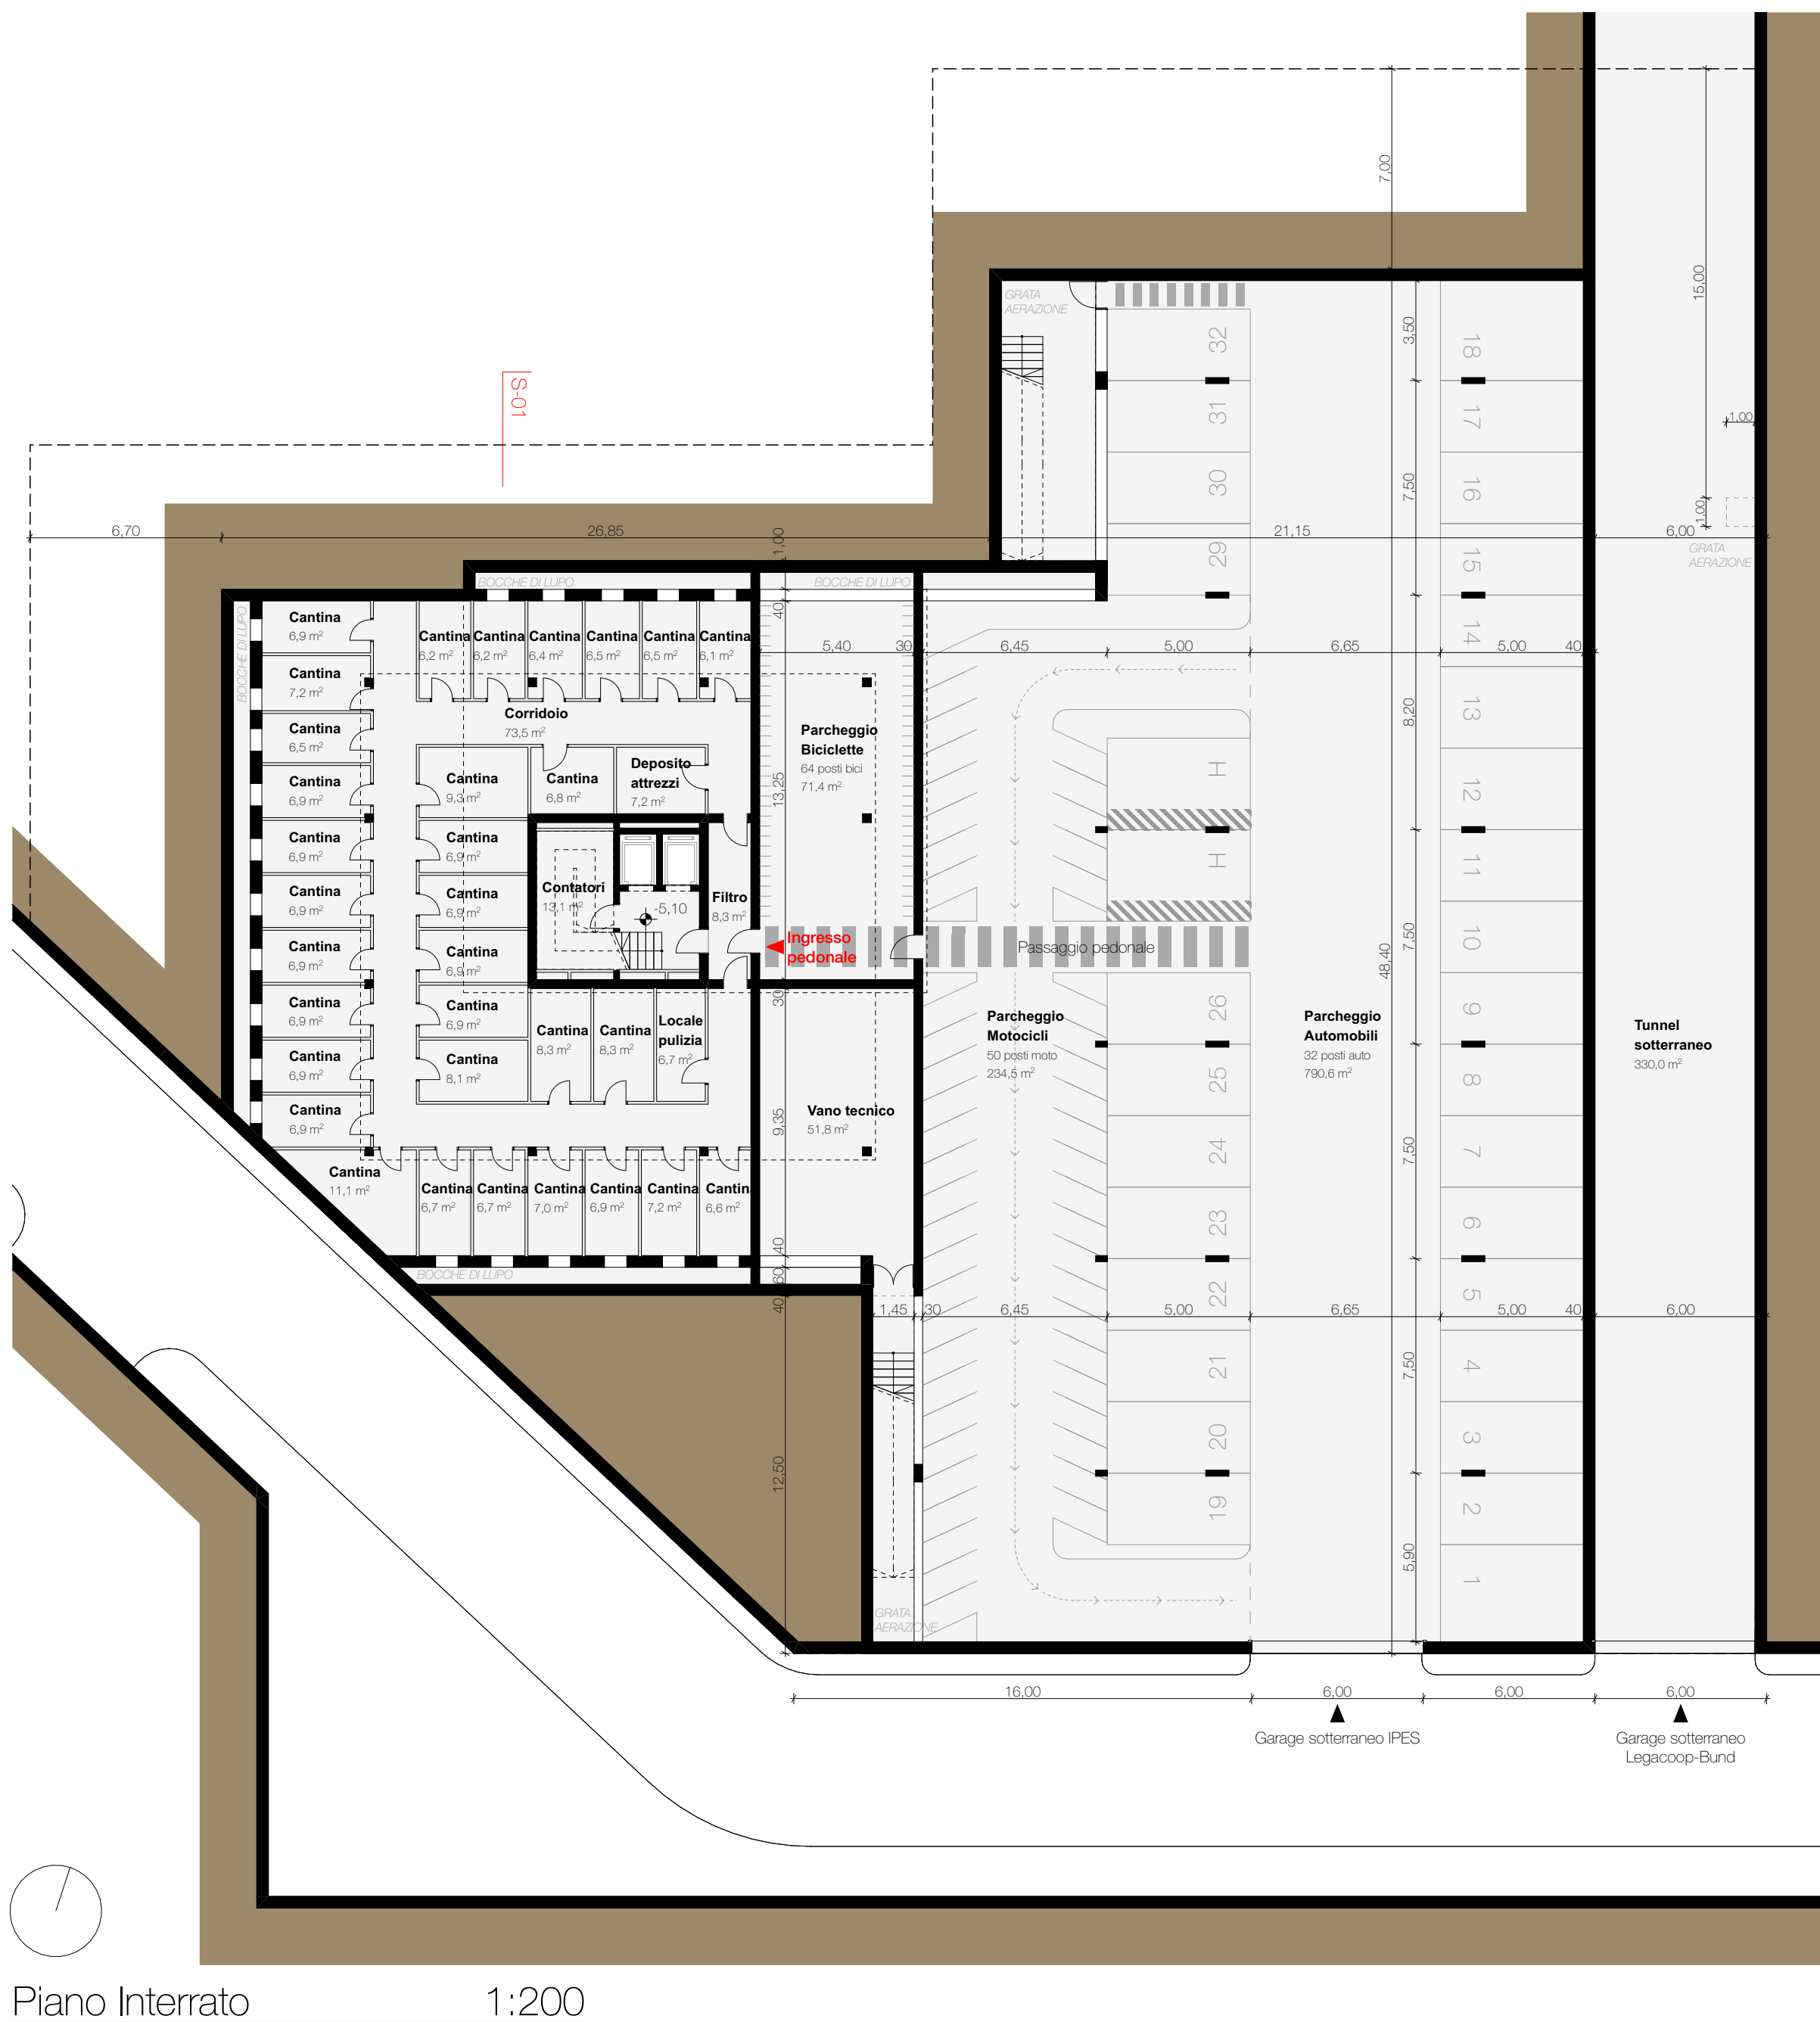


Piano Interrato 1:200

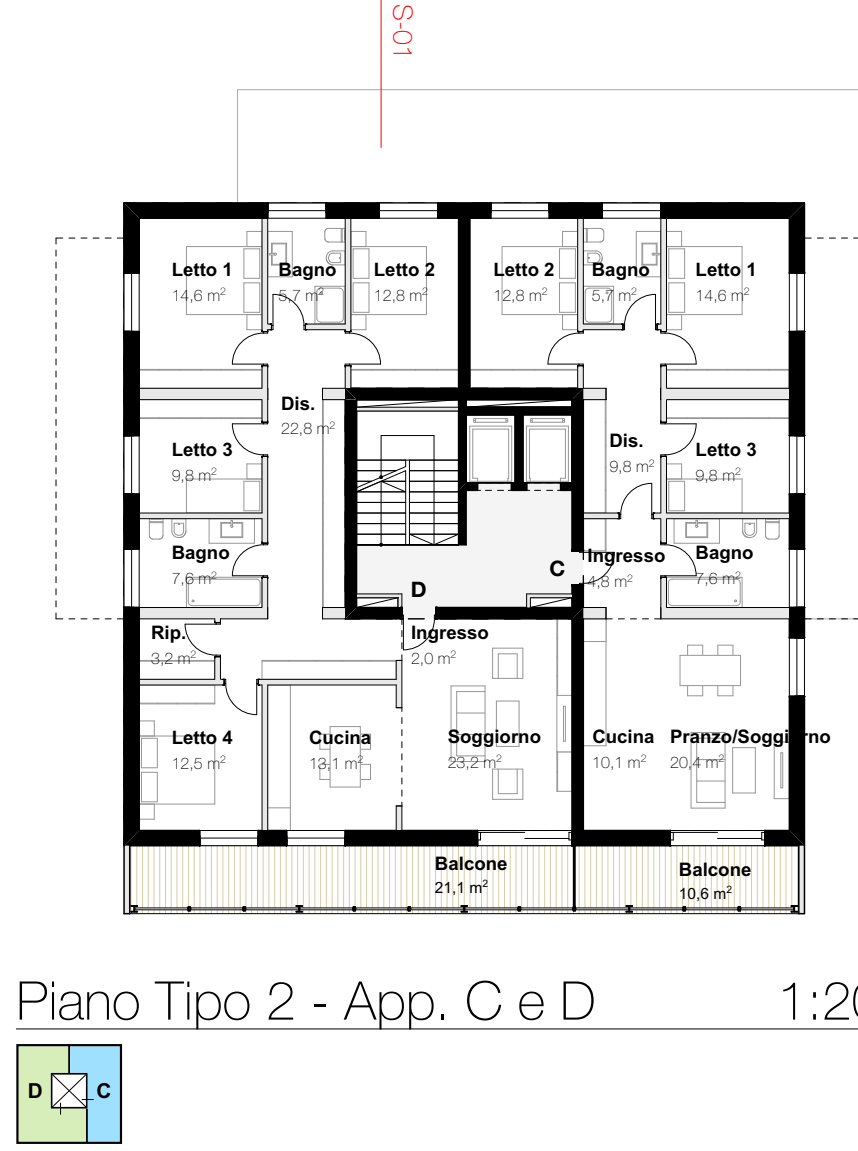

Piano Tipo 2 - App. C e D 1:200

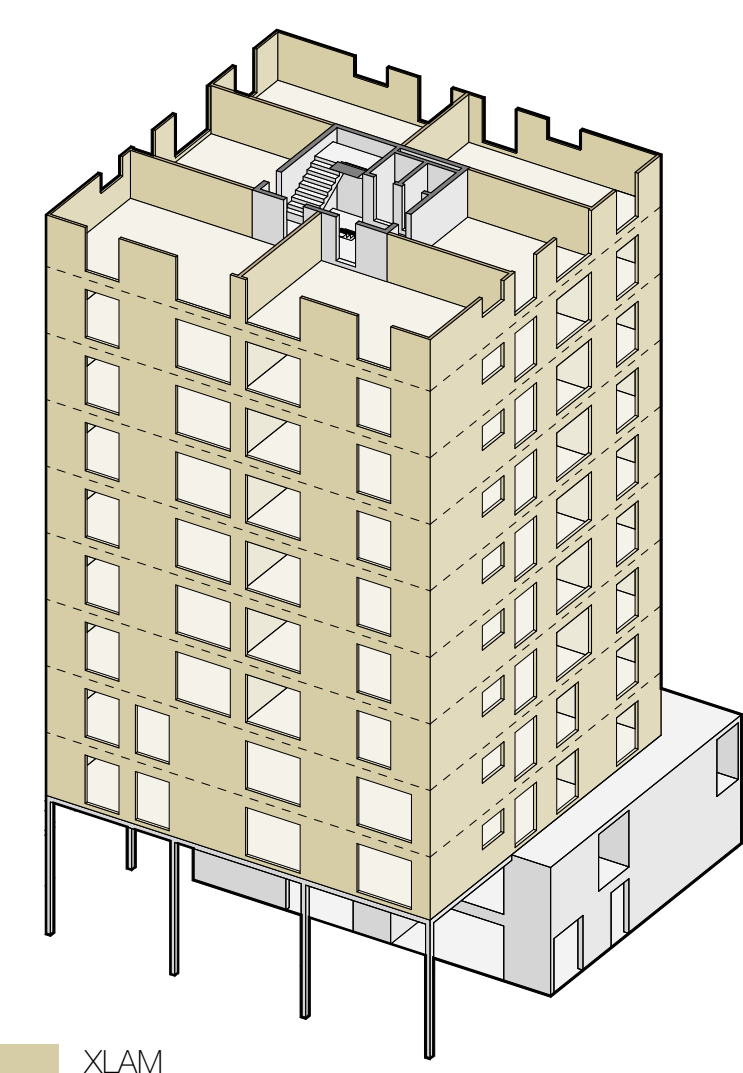

XLAM
CEMENTO ARMATO

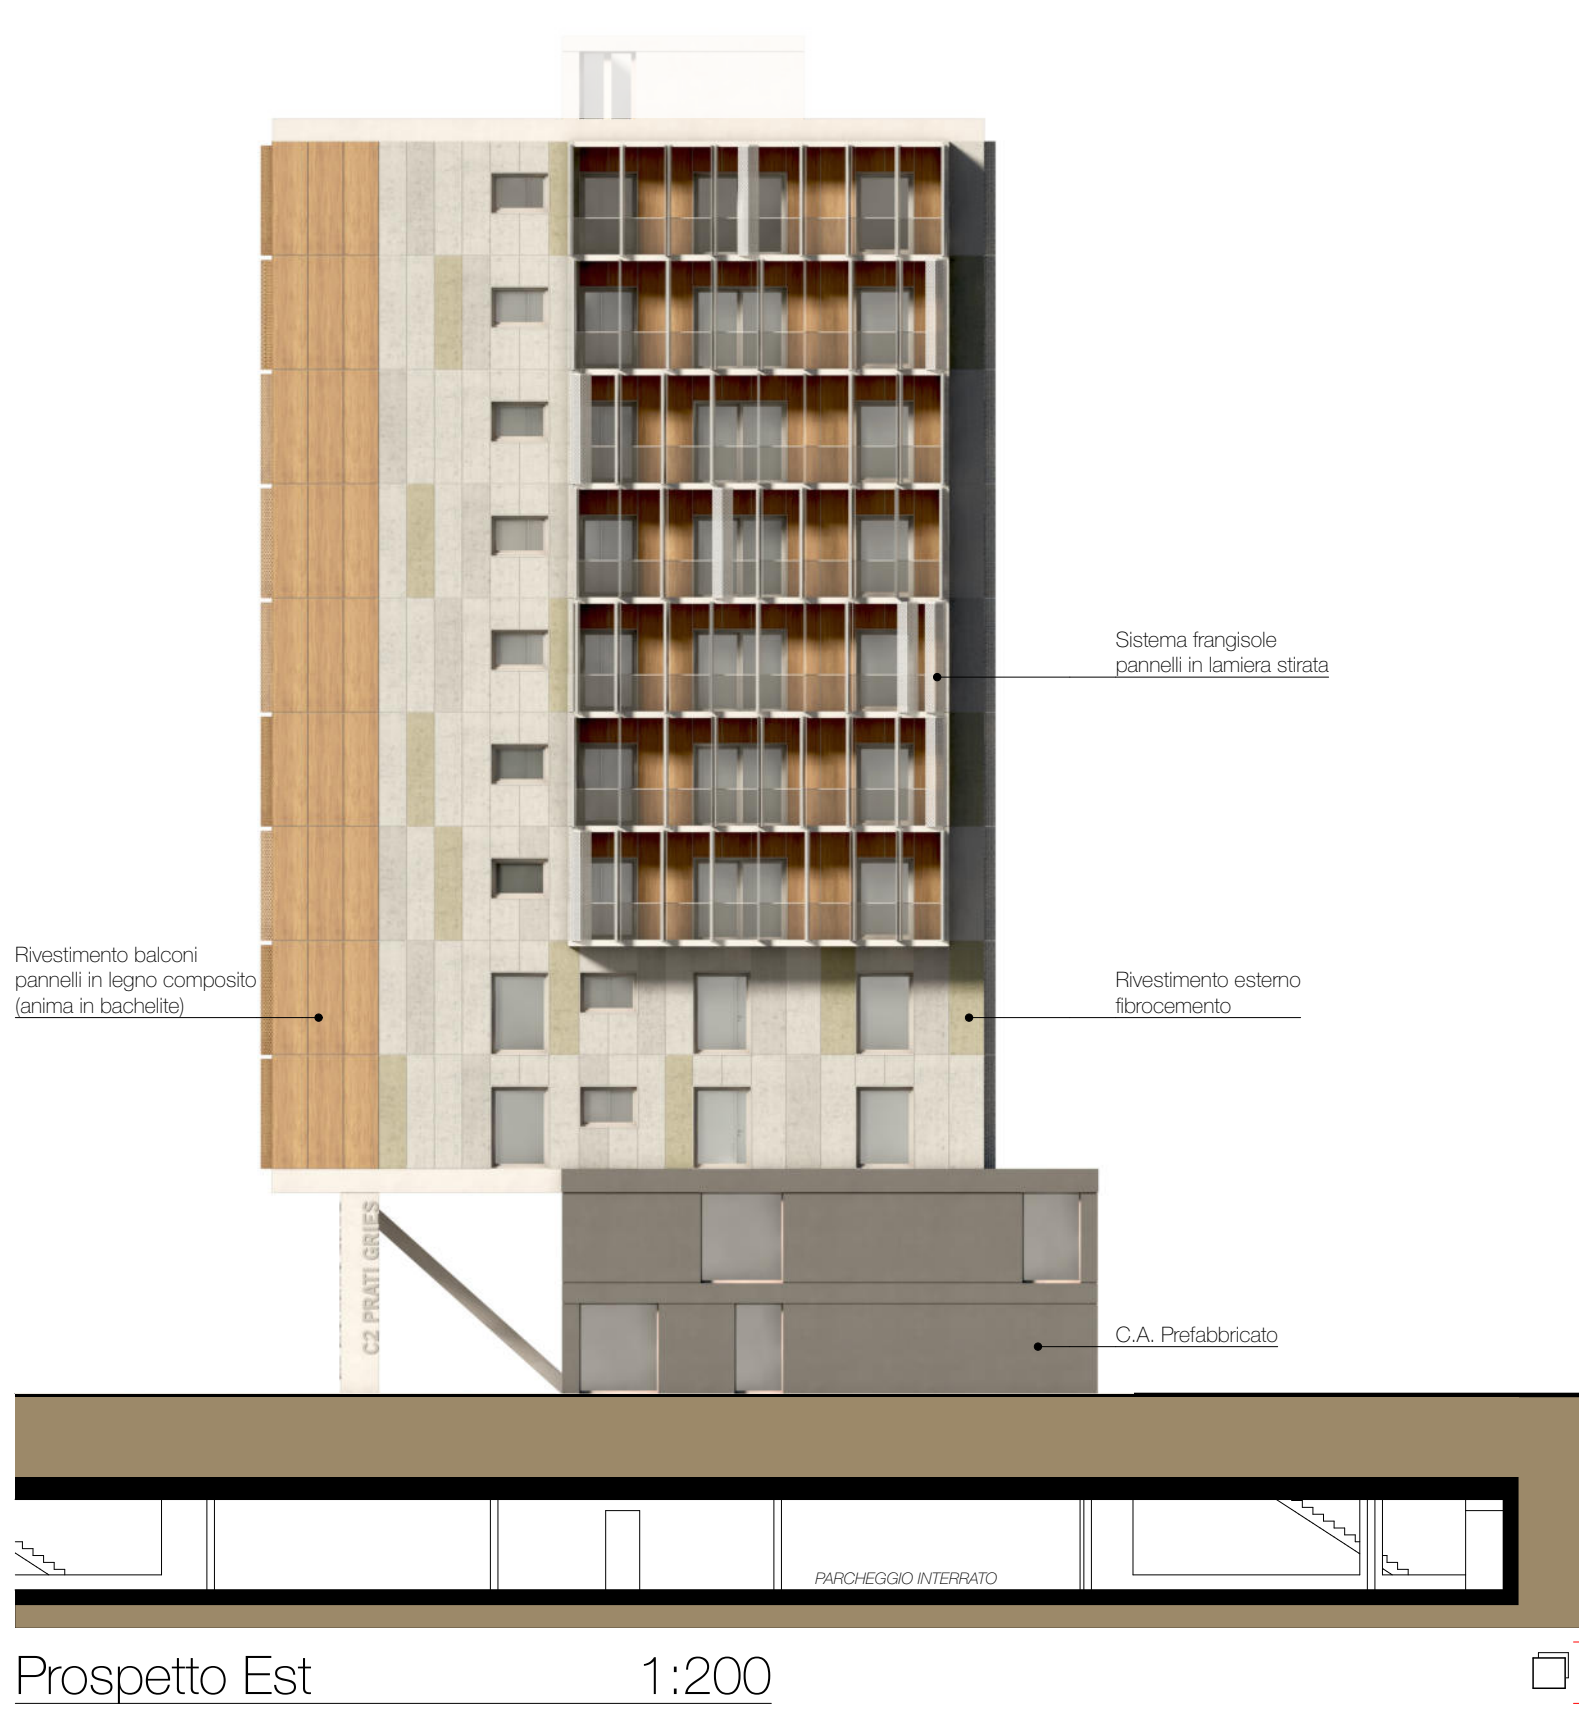


Prospetto Est 1:200




Prospetto Nord 1:200



Prospetto Ovest 1:200

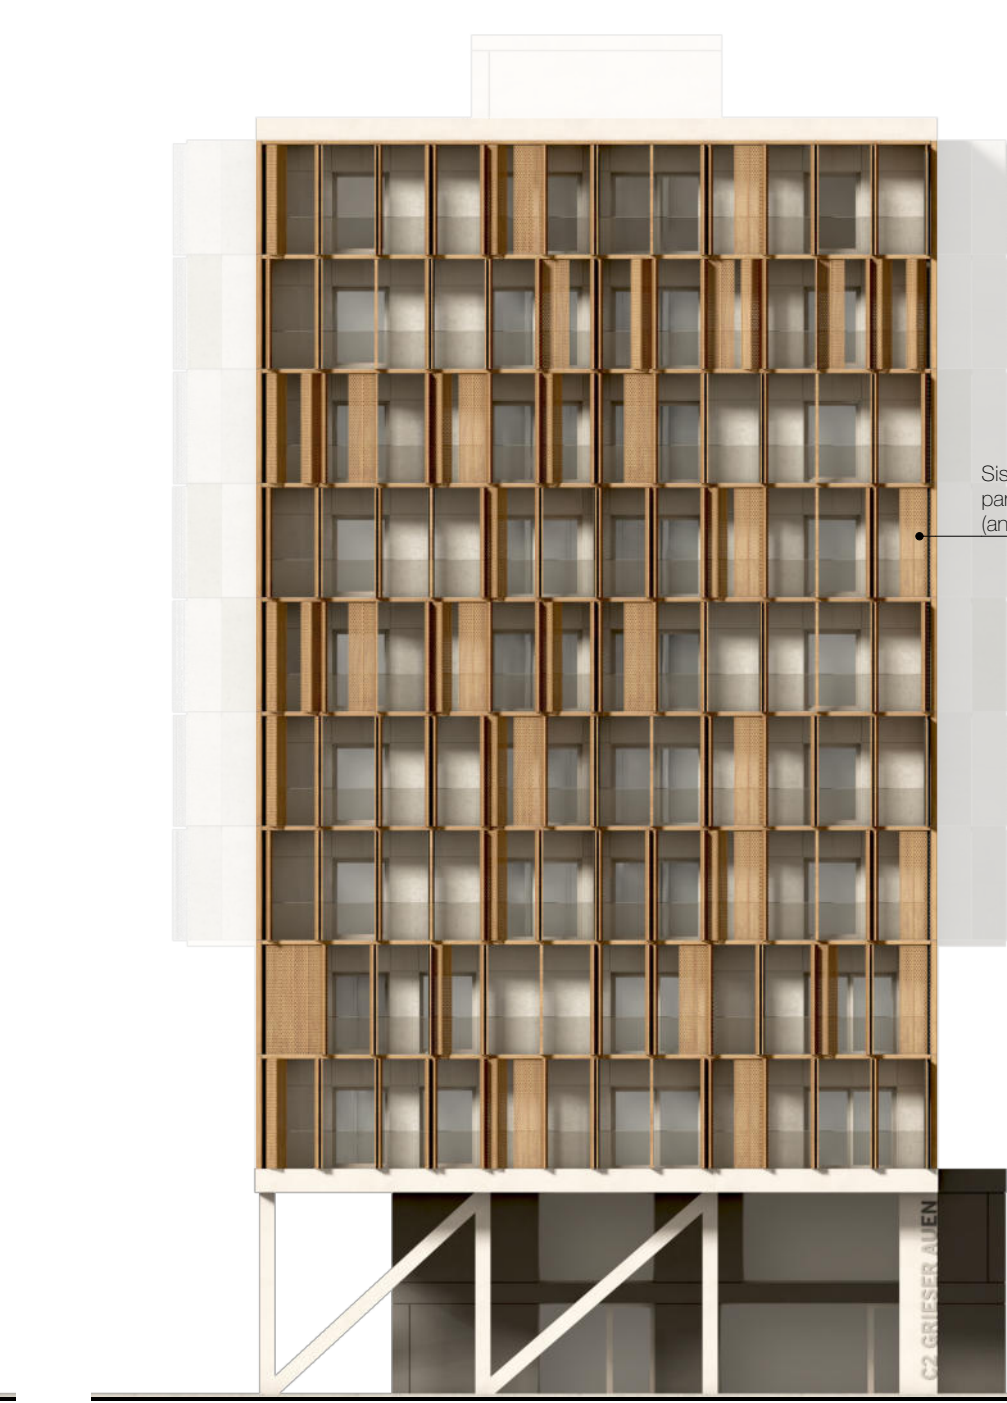

Prospetto Sud 1:200

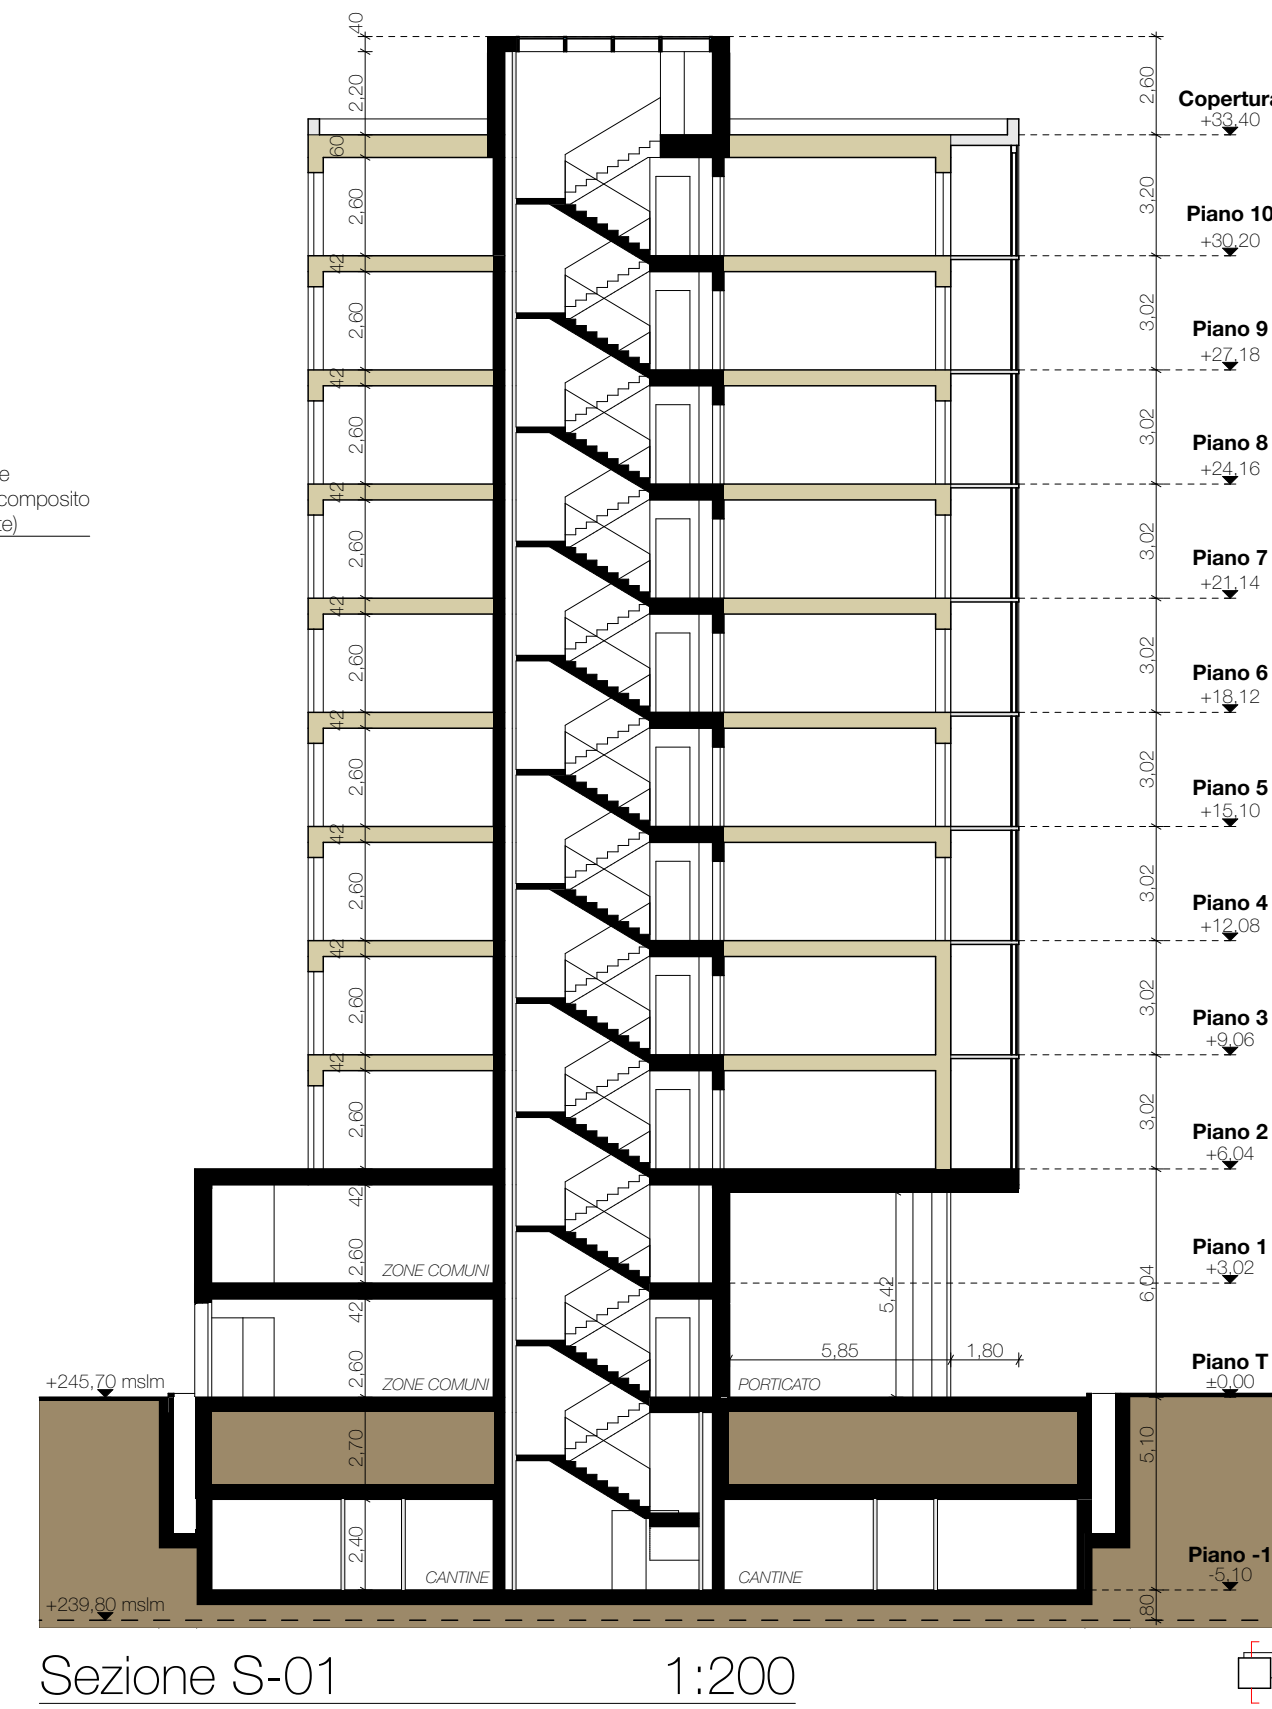

Sezione S-01 1:200