CONCORSO DI PROGETTAZIONE - BOLZANO PRATI DI GRIES - EDIFICIO RESIDENZIALE MULTIPIANO IN LEGNO

112358

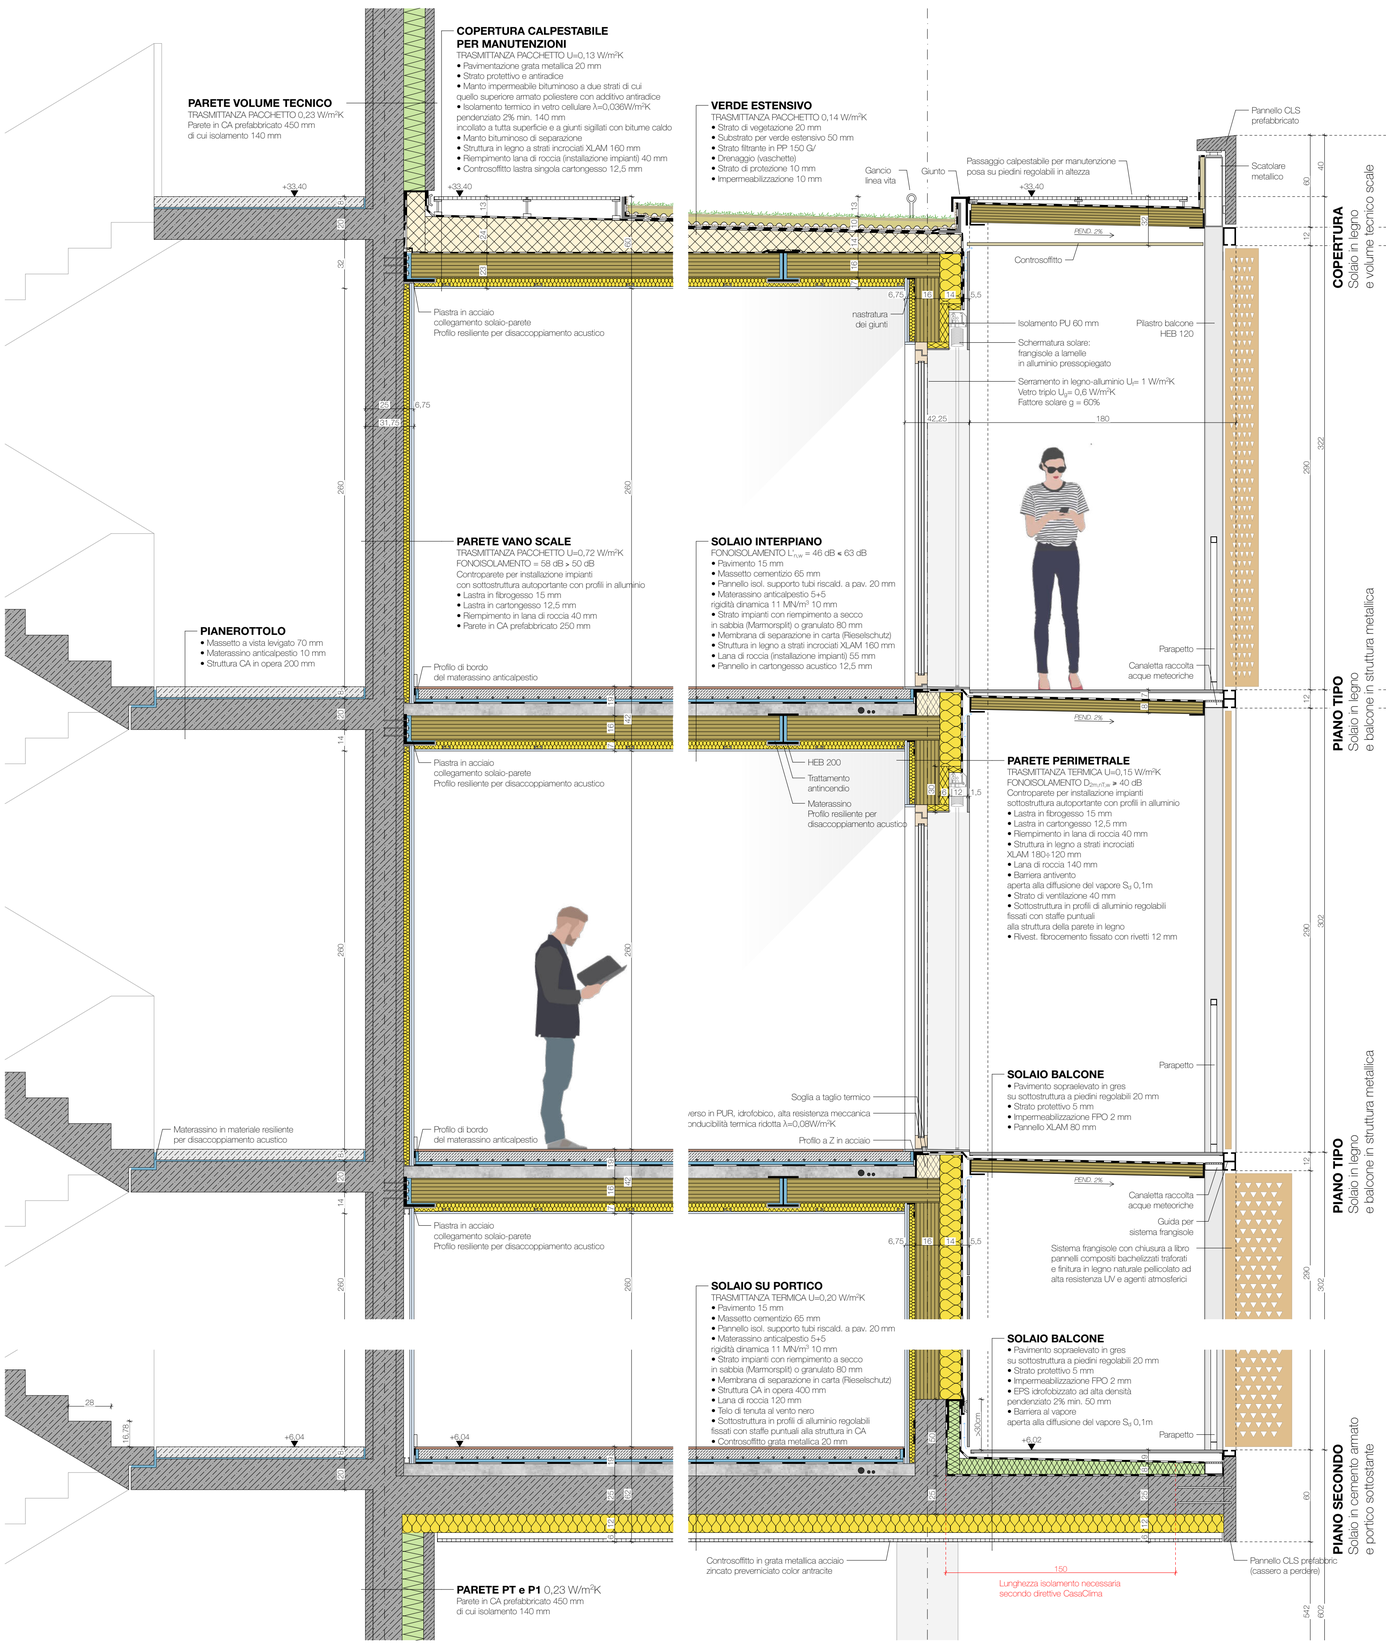

Sezione - Dettaglio 1:20

MOODBOARD DEI MATERIALI

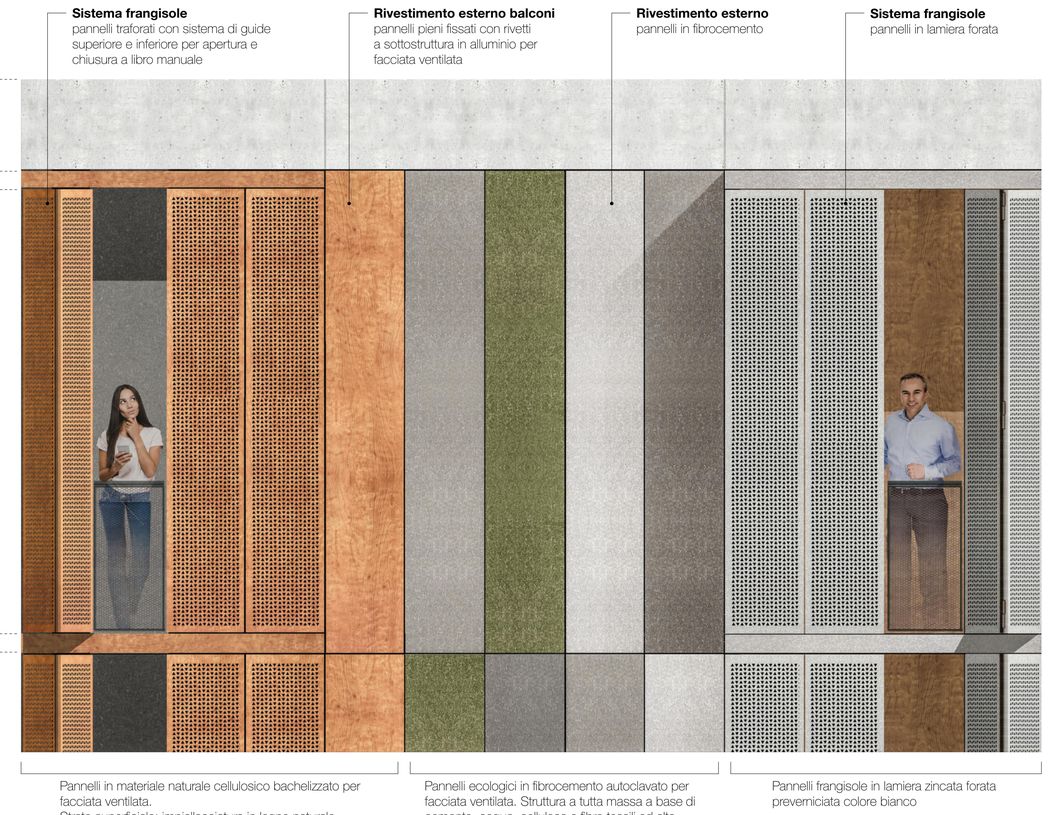

Pannelli in materiale naturale cellulosico bachelizzato per facciata ventilata.
Strato superficiale: impiallacciatura in legno naturale dotata di pellicole protettive ad alta resistenza ai raggi UV e agli agenti atmosferici

Pannelli ecologici in fibrocemento autoclavato per facciata ventilata. Struttura a tutta massa a base di cemento, acqua, cellulosa e fibre tessili ad alta resistenza meccanica e trattamento superficiale trasparente opaco ad alta resistenza ai raggi UV e agli agenti atmosferici

Pannelli frangisole in lamiera zincata forata preverniciata colore bianco

CONCETTO STRUTTURALE

- XLAM
- CEMENTO ARMATO
- TERMOISOLANTE
- ORDITURA SOLAIO
- TRAVE HEB200

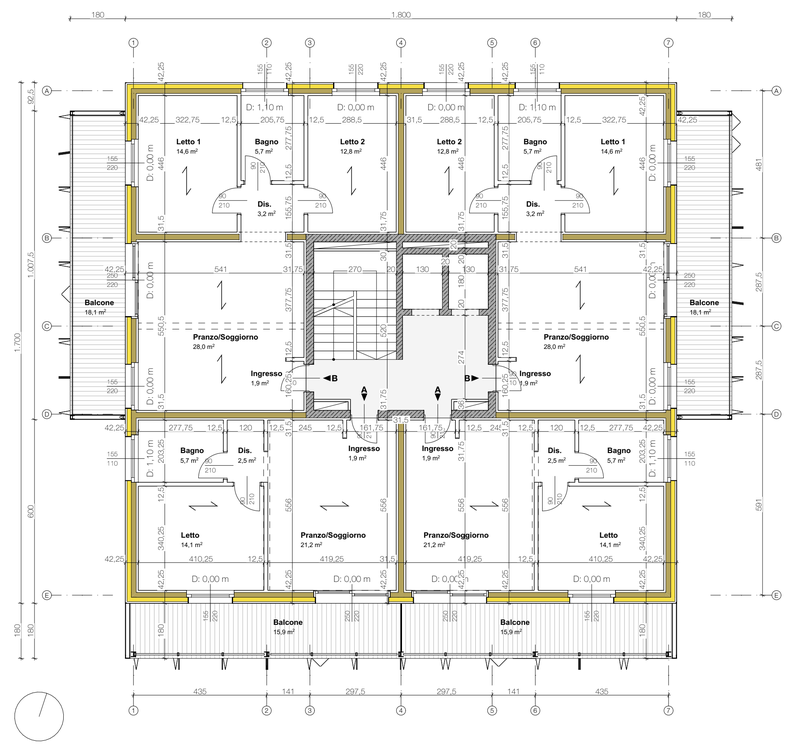

Strutture Pianta Tipo 1 1:100
APPARTAMENTI TIPO A - TIPO B

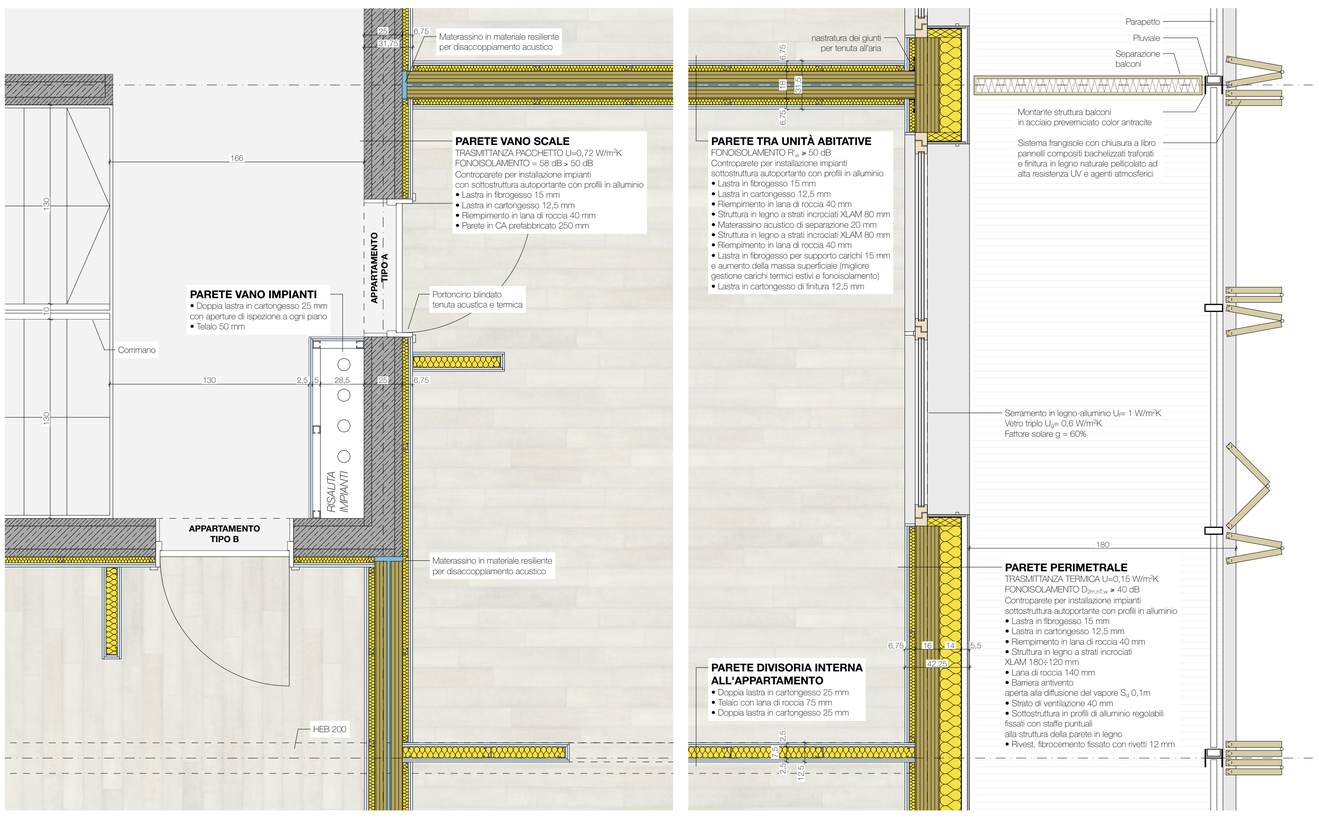

Pianta - Dettaglio 1:20

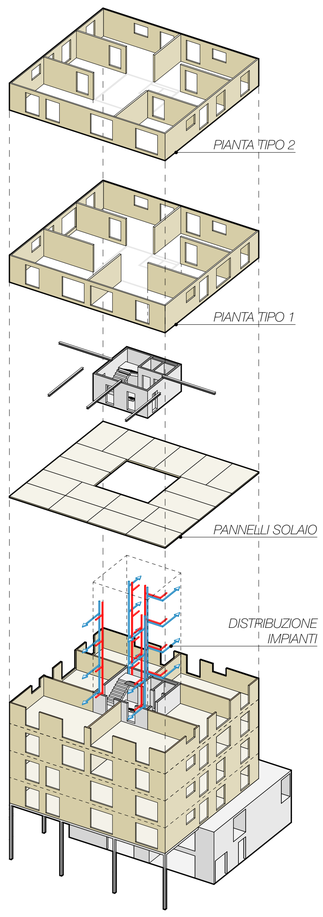

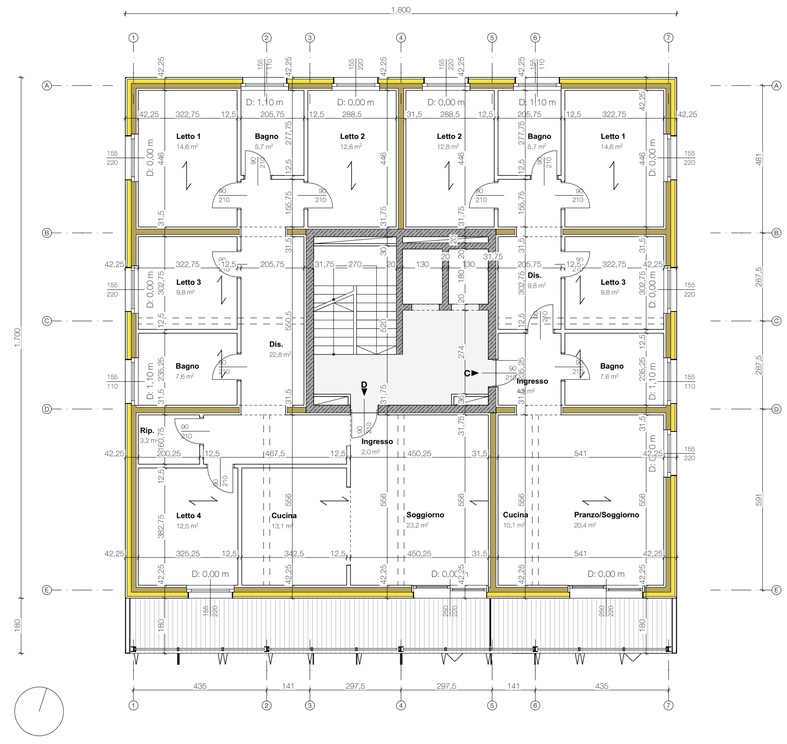

Strutture Pianta Tipo 2 1:100
APPARTAMENTI TIPO C - TIPO D