



CONCORSO DI PROGETTAZIONE PER LA NUOVA COSTRUZIONE DI 8 ALLOGGI NELLA
ZONA D'ESPANSIONE "AUERWIESE" LOTTO A3 NEL COMUNE DI SAN LORENZO DI SEBATO

A 8 L T A 3

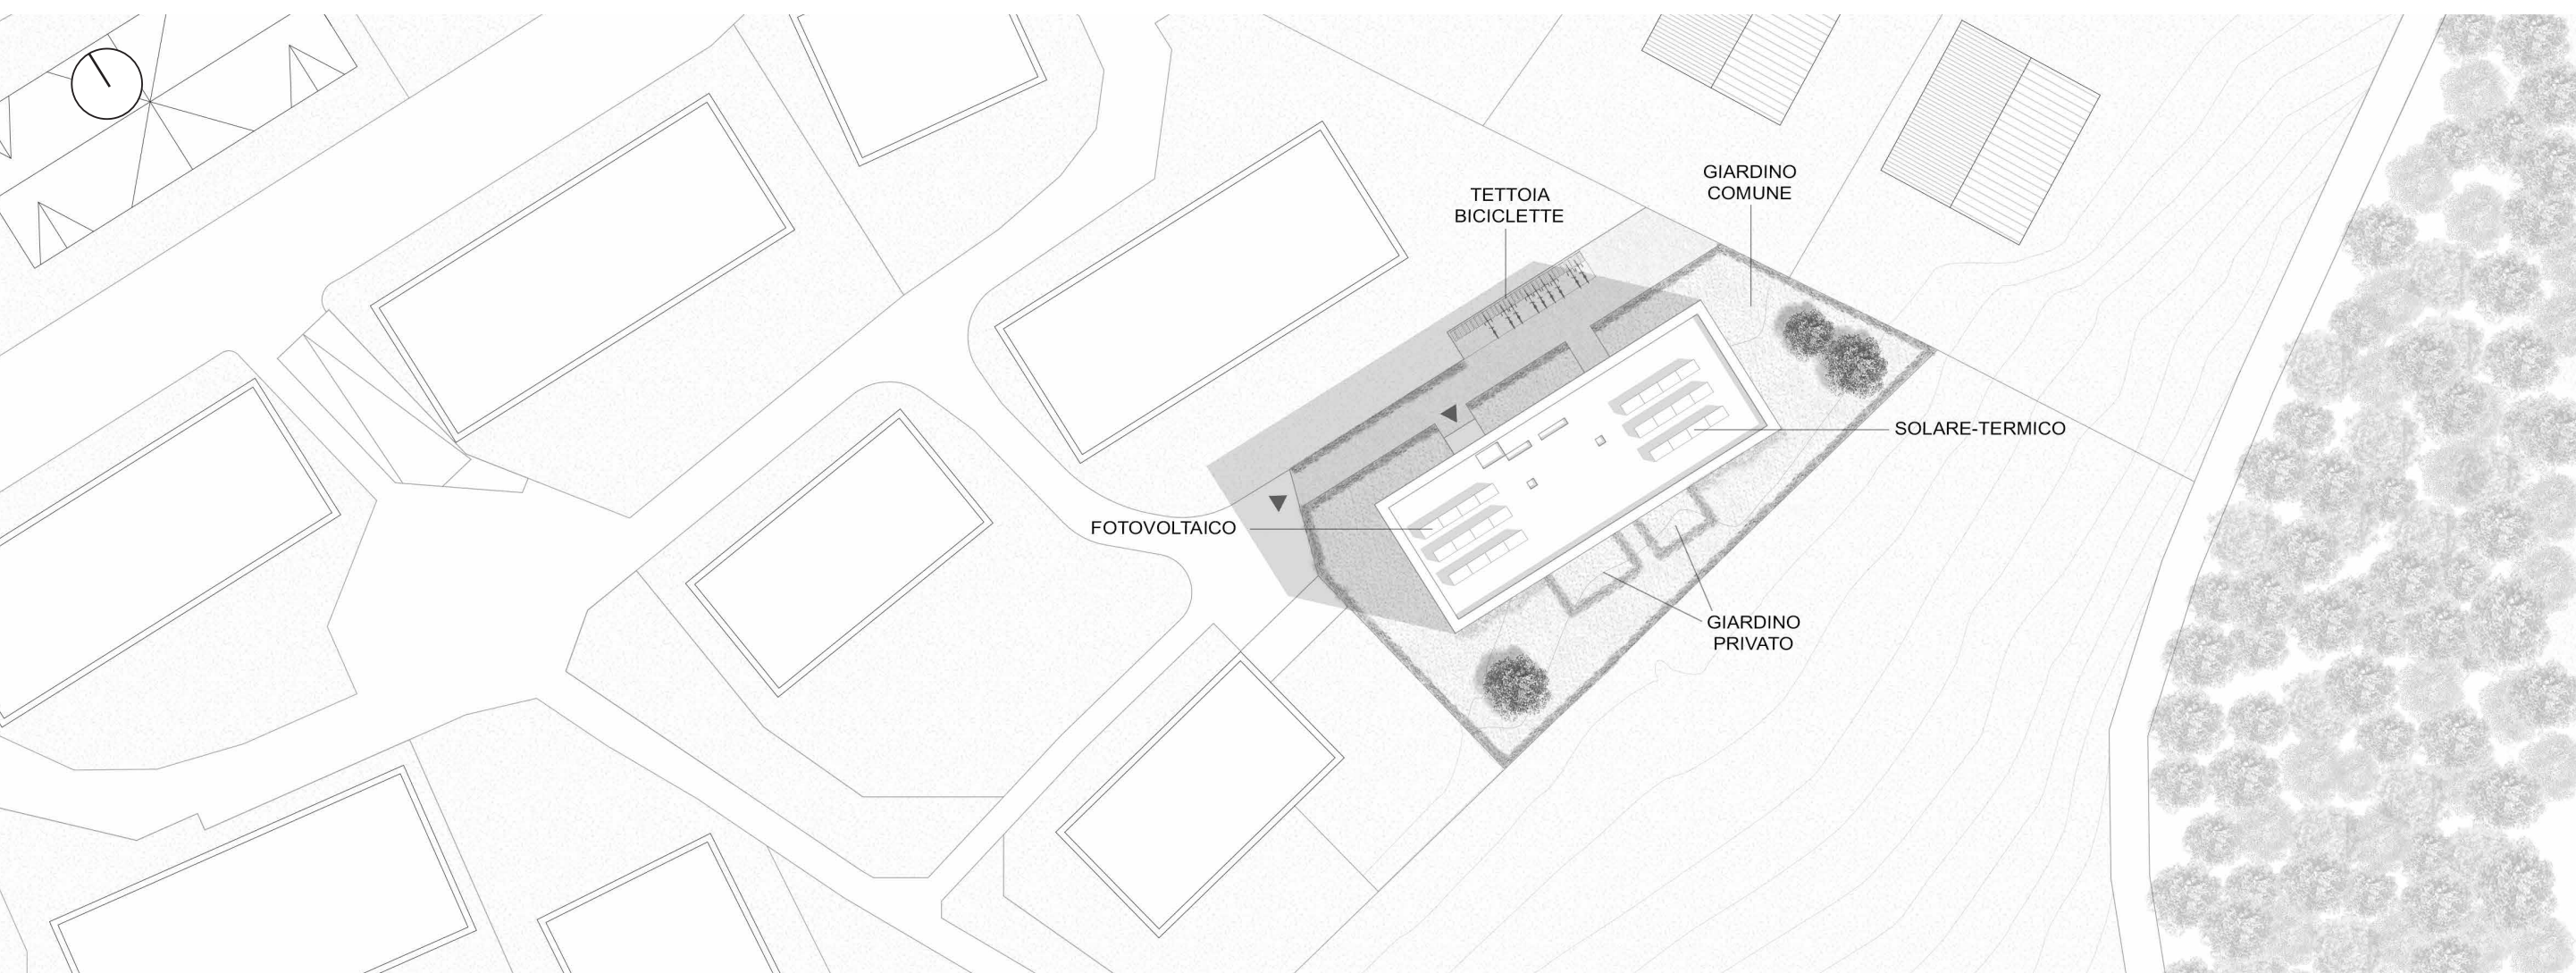

PLANIMETRIA_scala 1:500

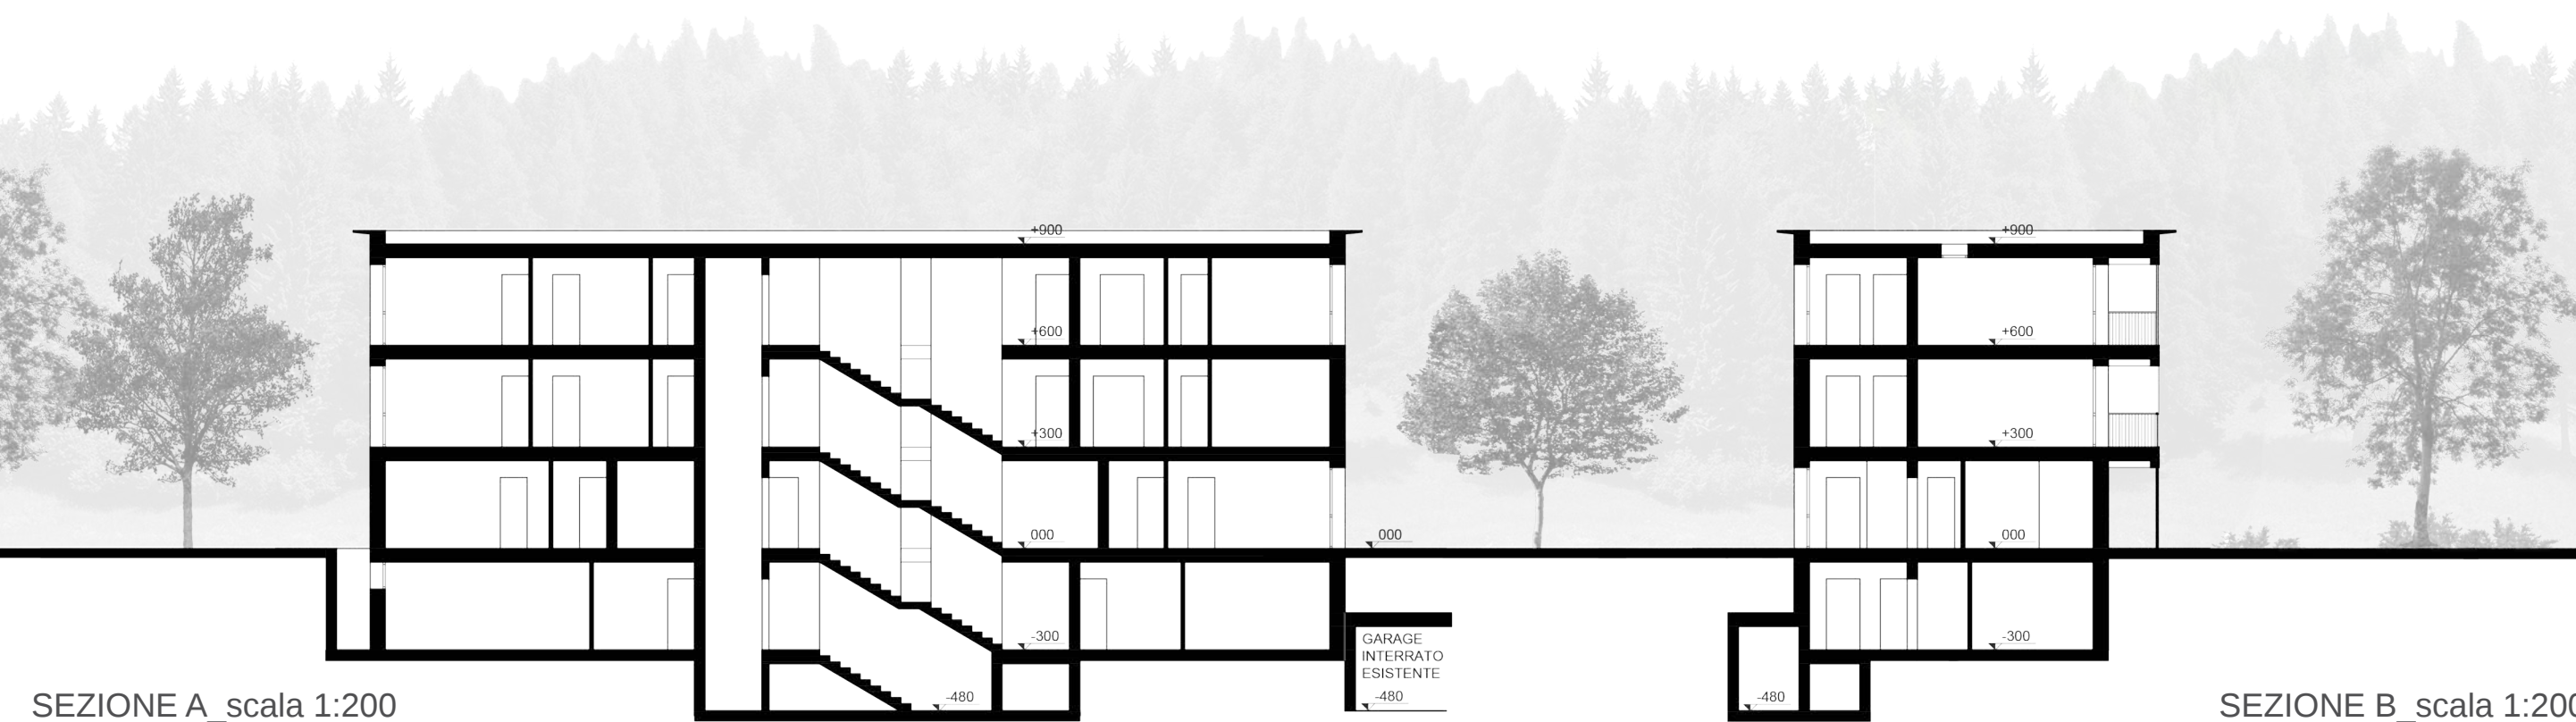

SEZIONE A_scala 1:200

SEZIONE B_scala 1:200




PROSPETTO NORD_scala 1:200

PROSPETTO OVEST_scala 1:200




PROSPETTO SUD_scala 1:200

PROSPETTO EST_scala 1:200

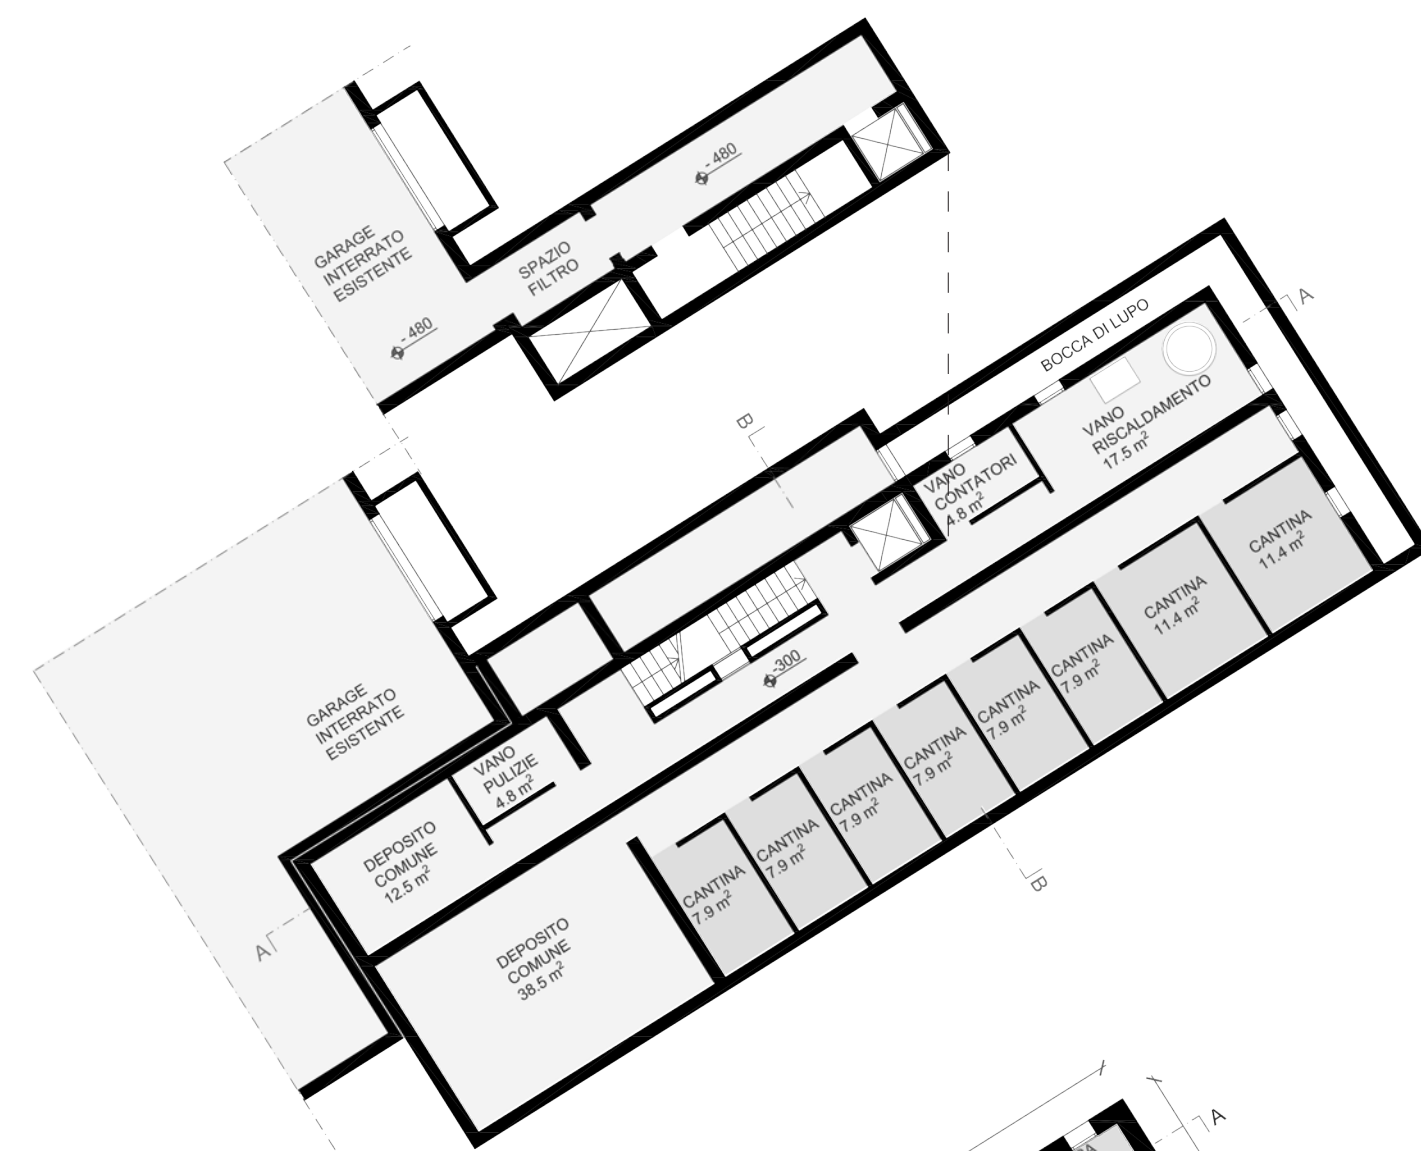

PIANO INTERRATO_scala 1:200

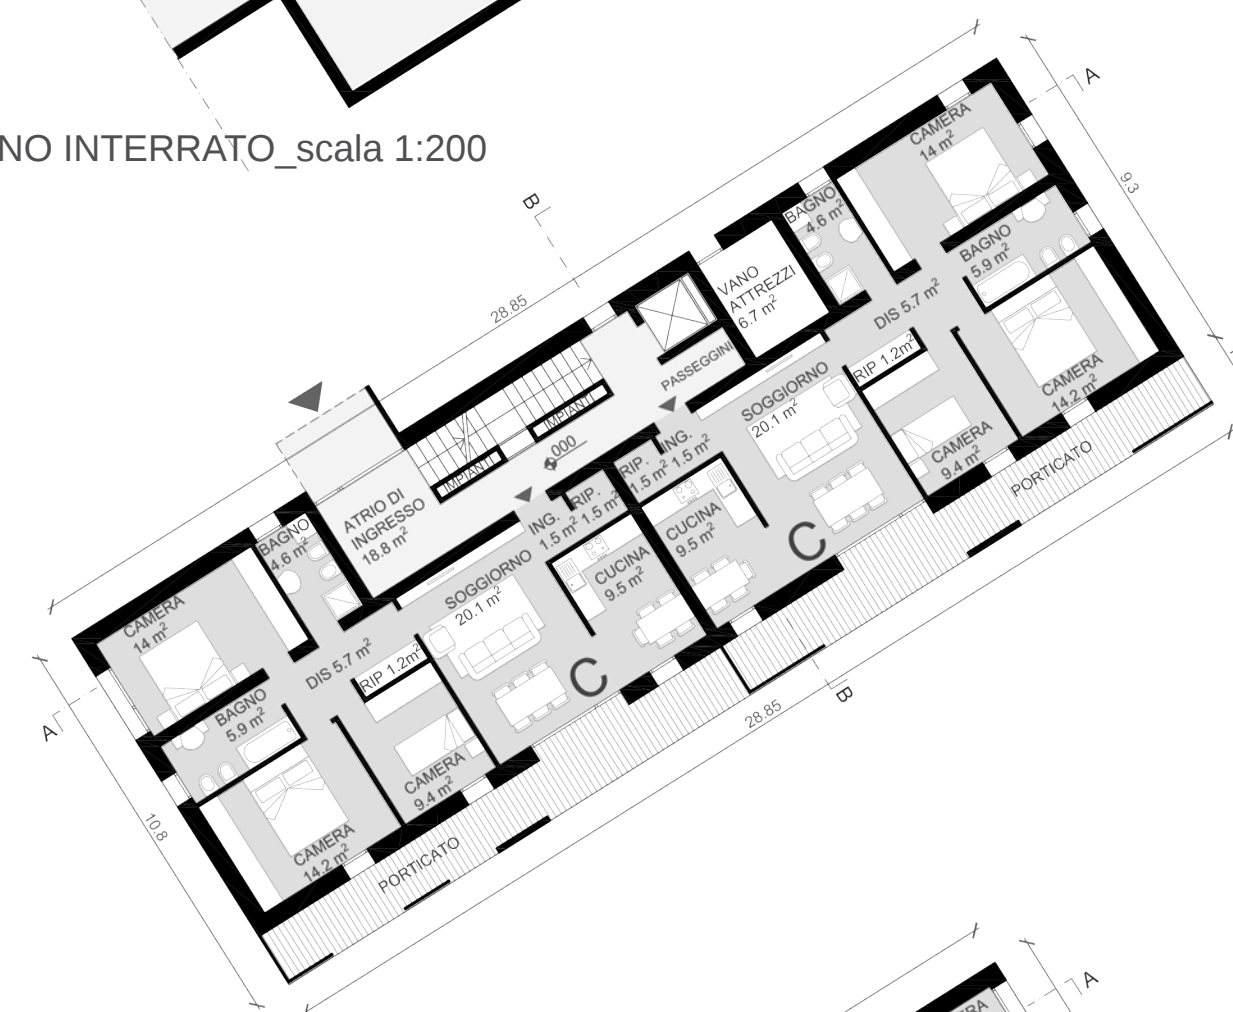

PIANO TERRA_scala 1:200



PIANO PRIMO_scala 1:200



PIANO SECONDO_scala 1:200

