





RAPPORTO CON IL CONTESTO

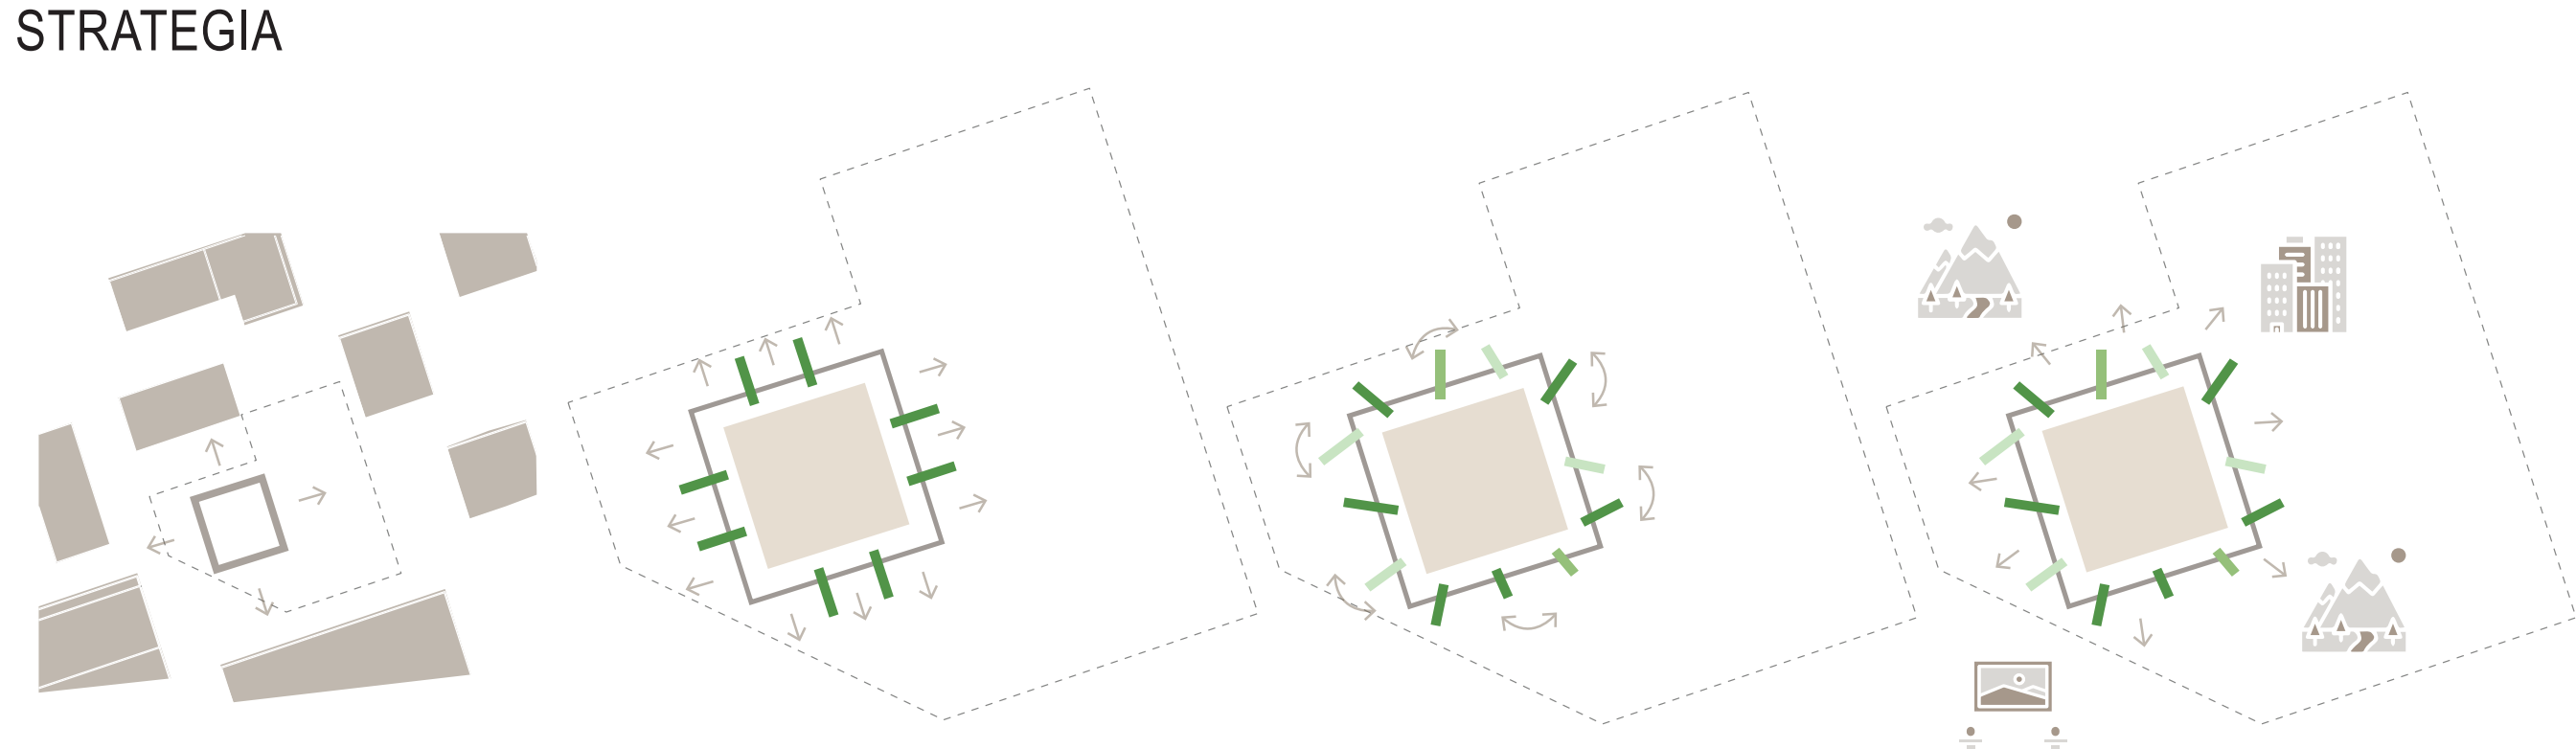

STRATEGIA

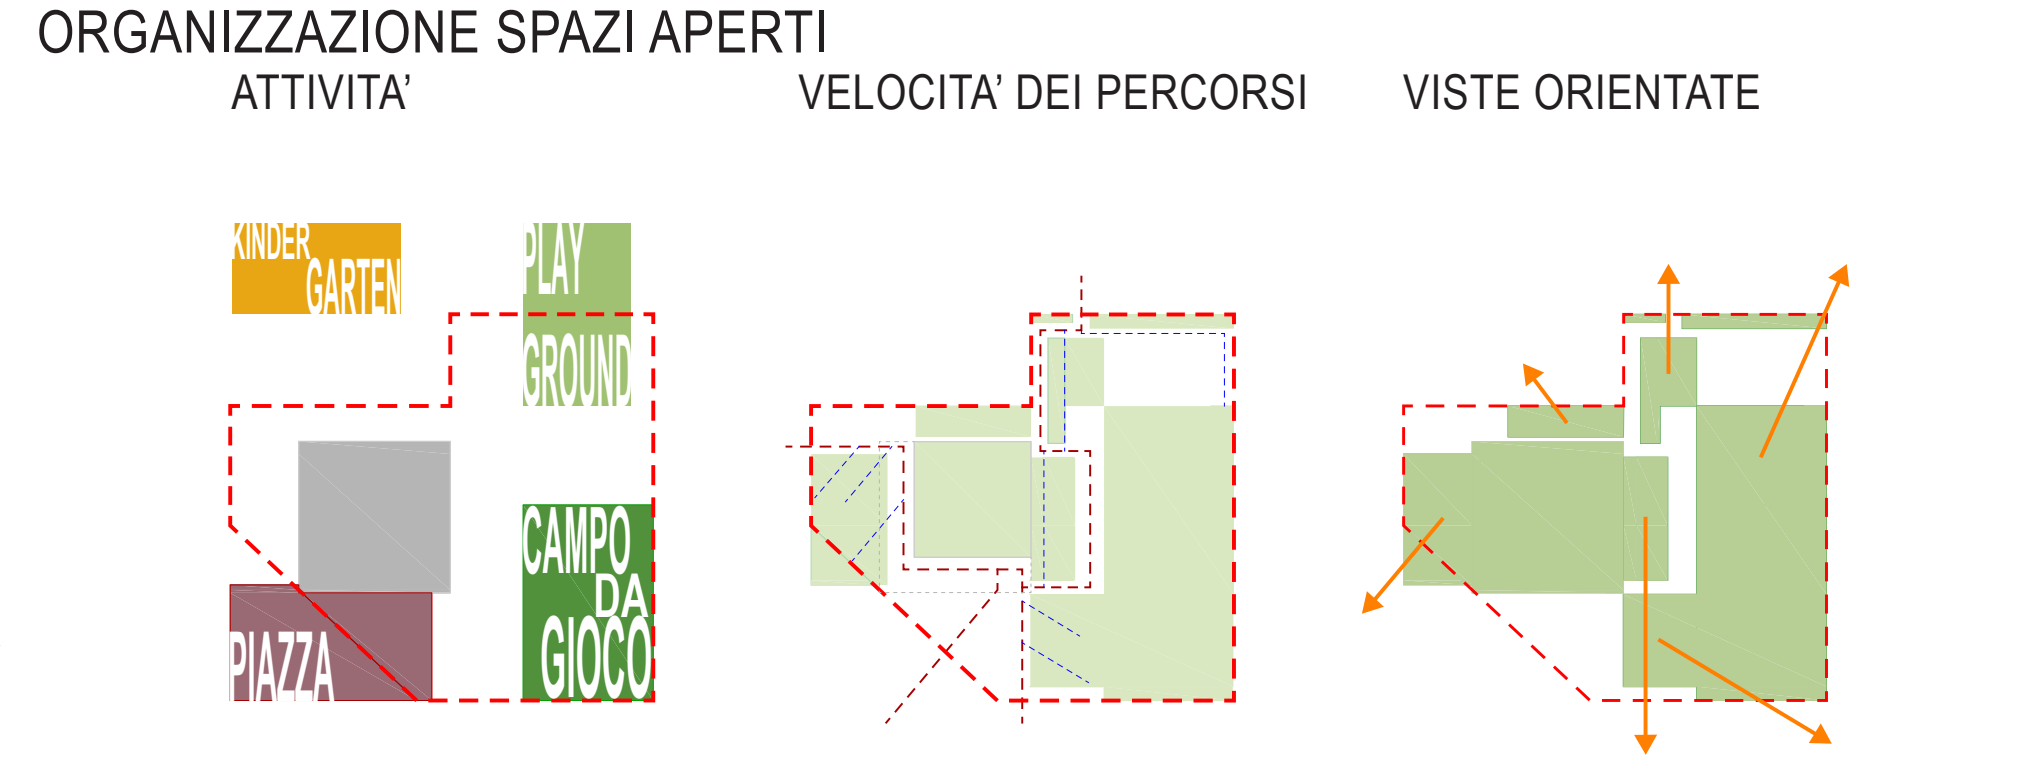

ORGANIZZAZIONE SPAZI APERTI  
ATTIVITA' VELOCITA' DEI PERCORSI VISTE ORIENTATE



GIORNATA TIPO DI ANNA, JOSEF E STEFAN IN GRIES



GIORNATA TIPO DI ANNA, JOSEF E STEFAN IN GRIES



PROSPETTO NORD 1/200

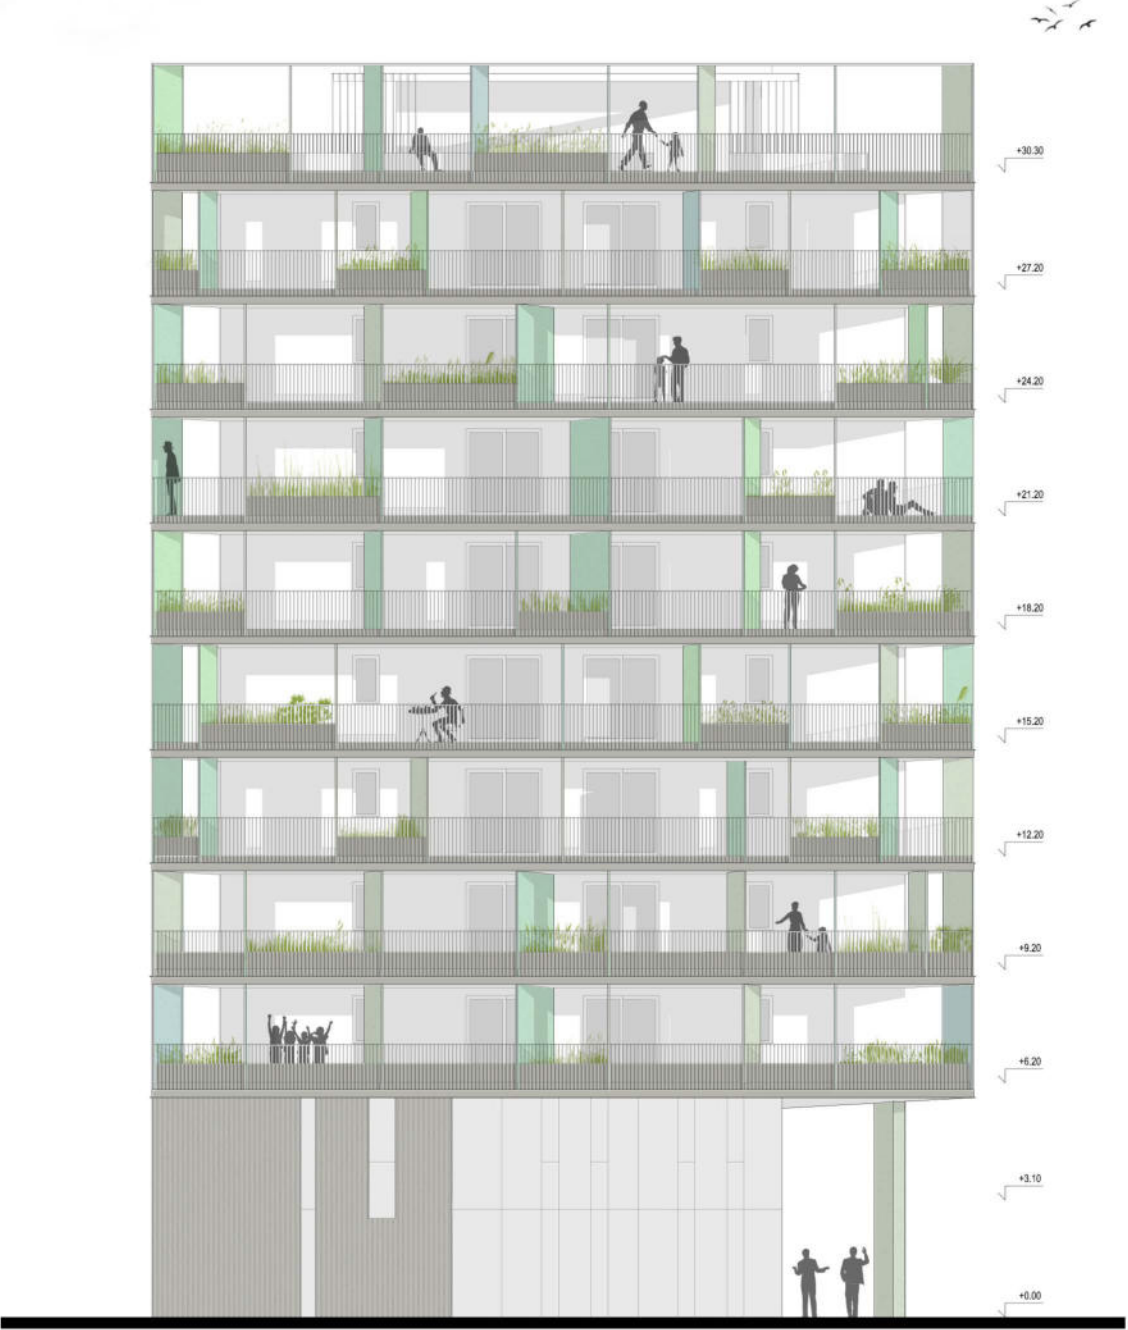

PROSPETTO EST 1/200




PROSPETTO SUD 1/200



PROSPETTO OVEST 1/200



SEZIONE AA\_1/200

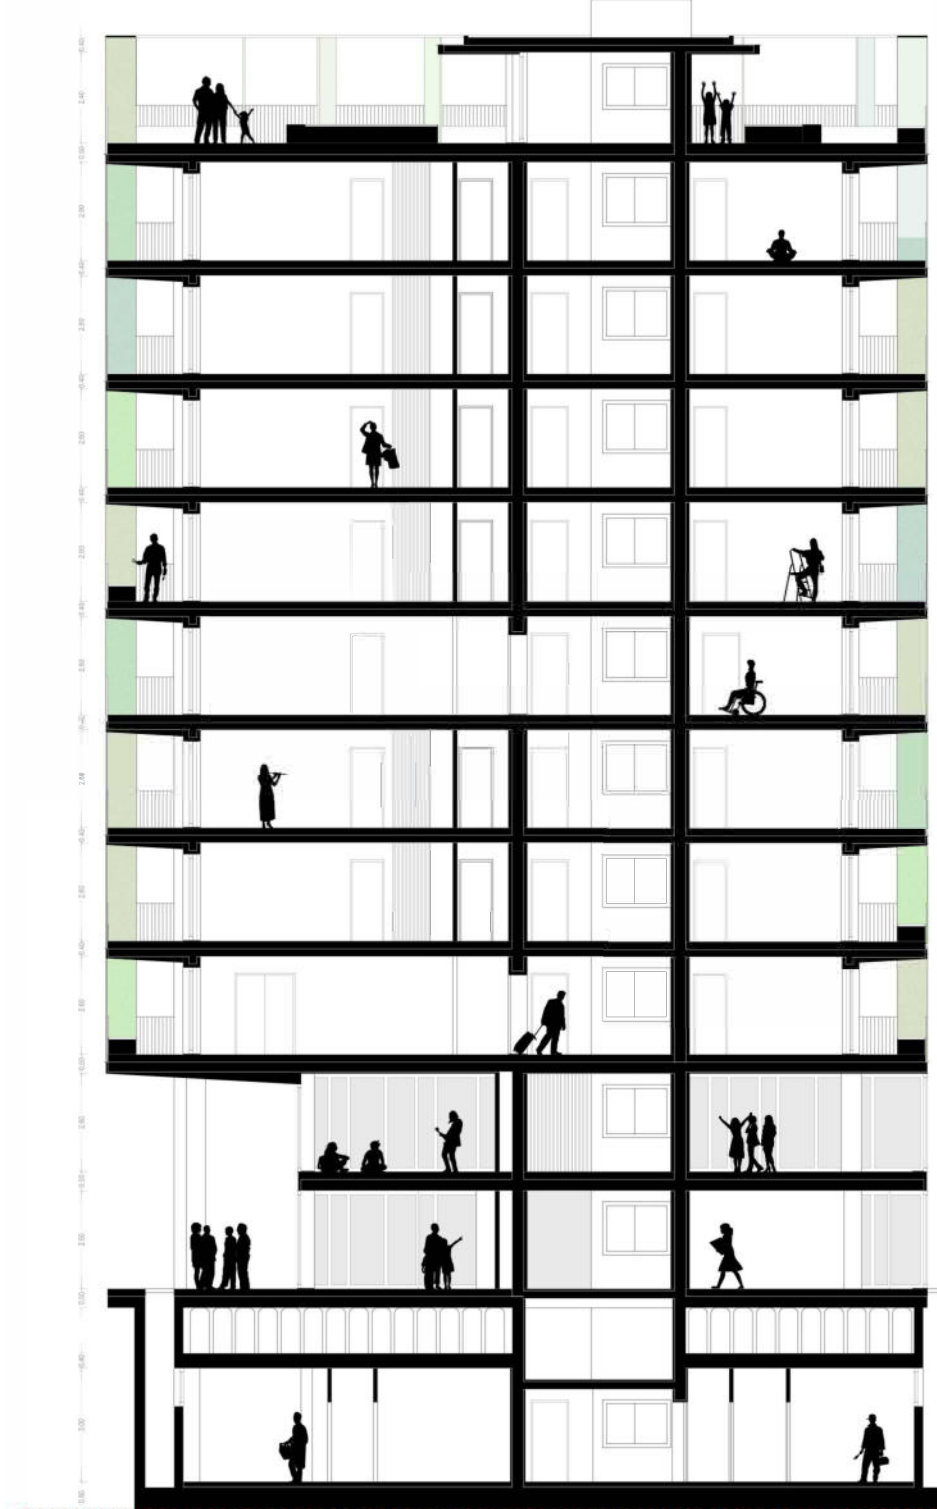

SEZIONE BB\_1/200

