






PLANIMETRIA 1/500

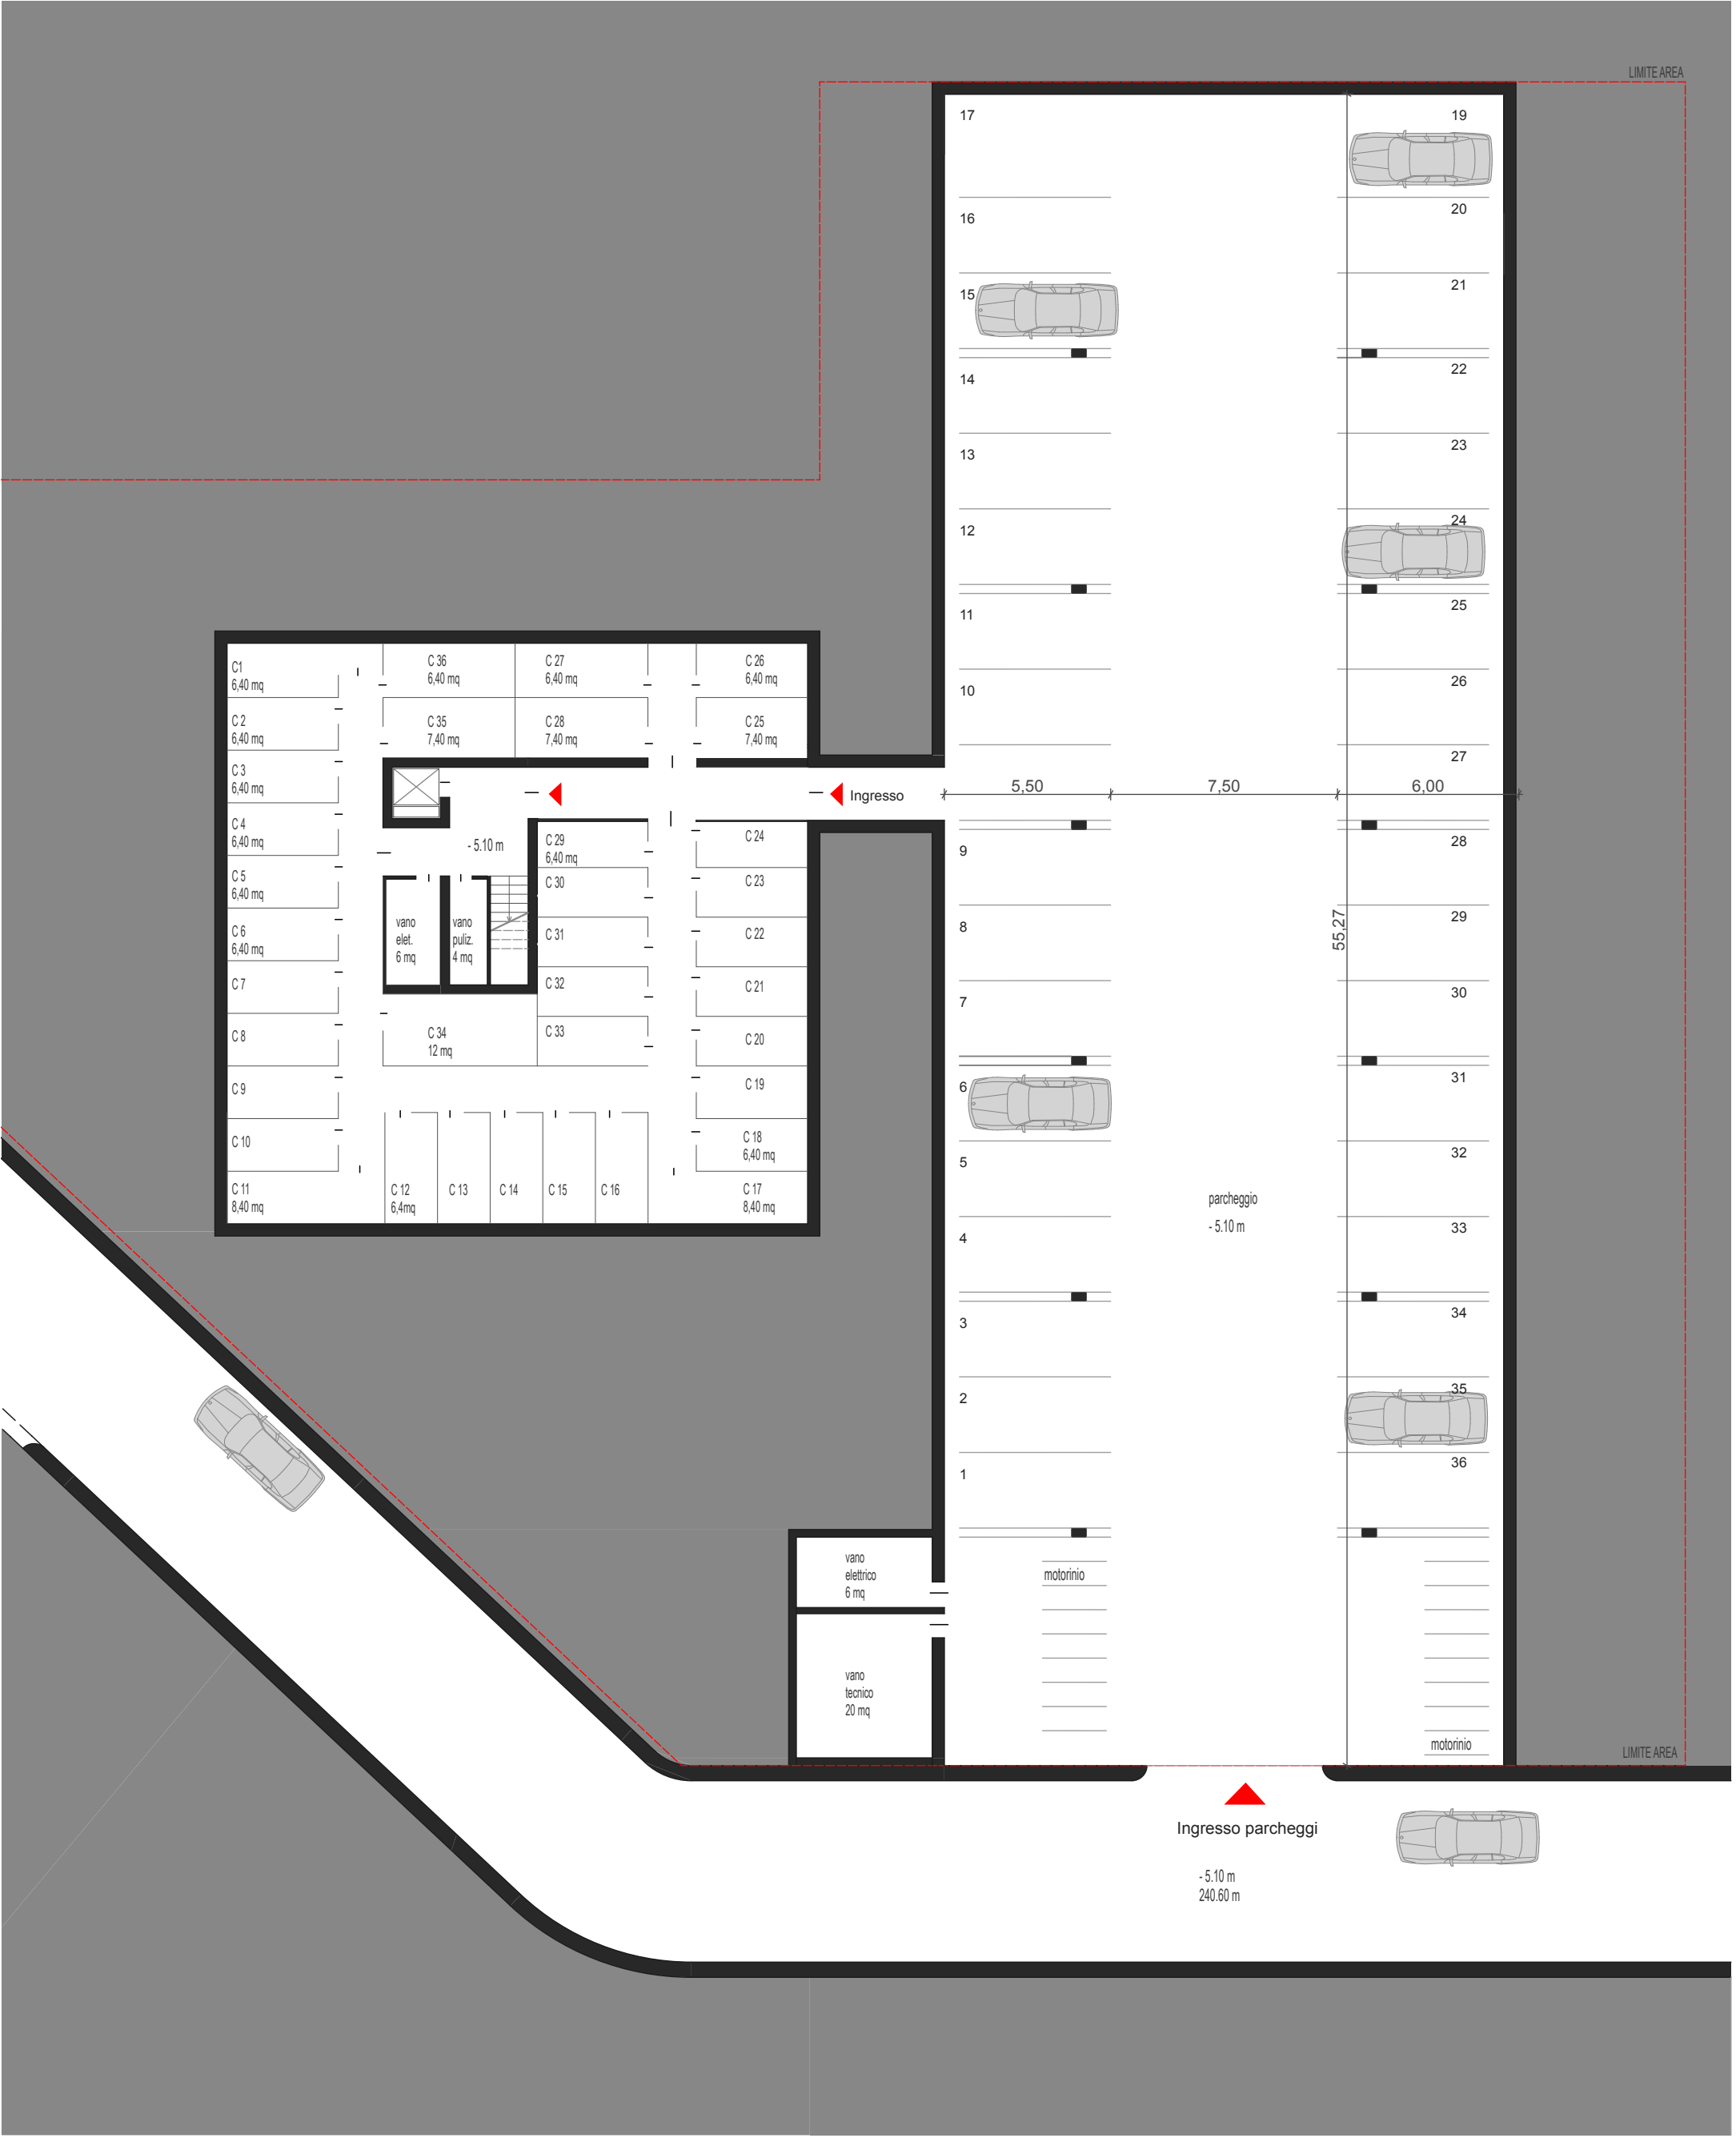

PIANTA PIANO INTERRATO 1/200



SEZIONE A_A 1/200

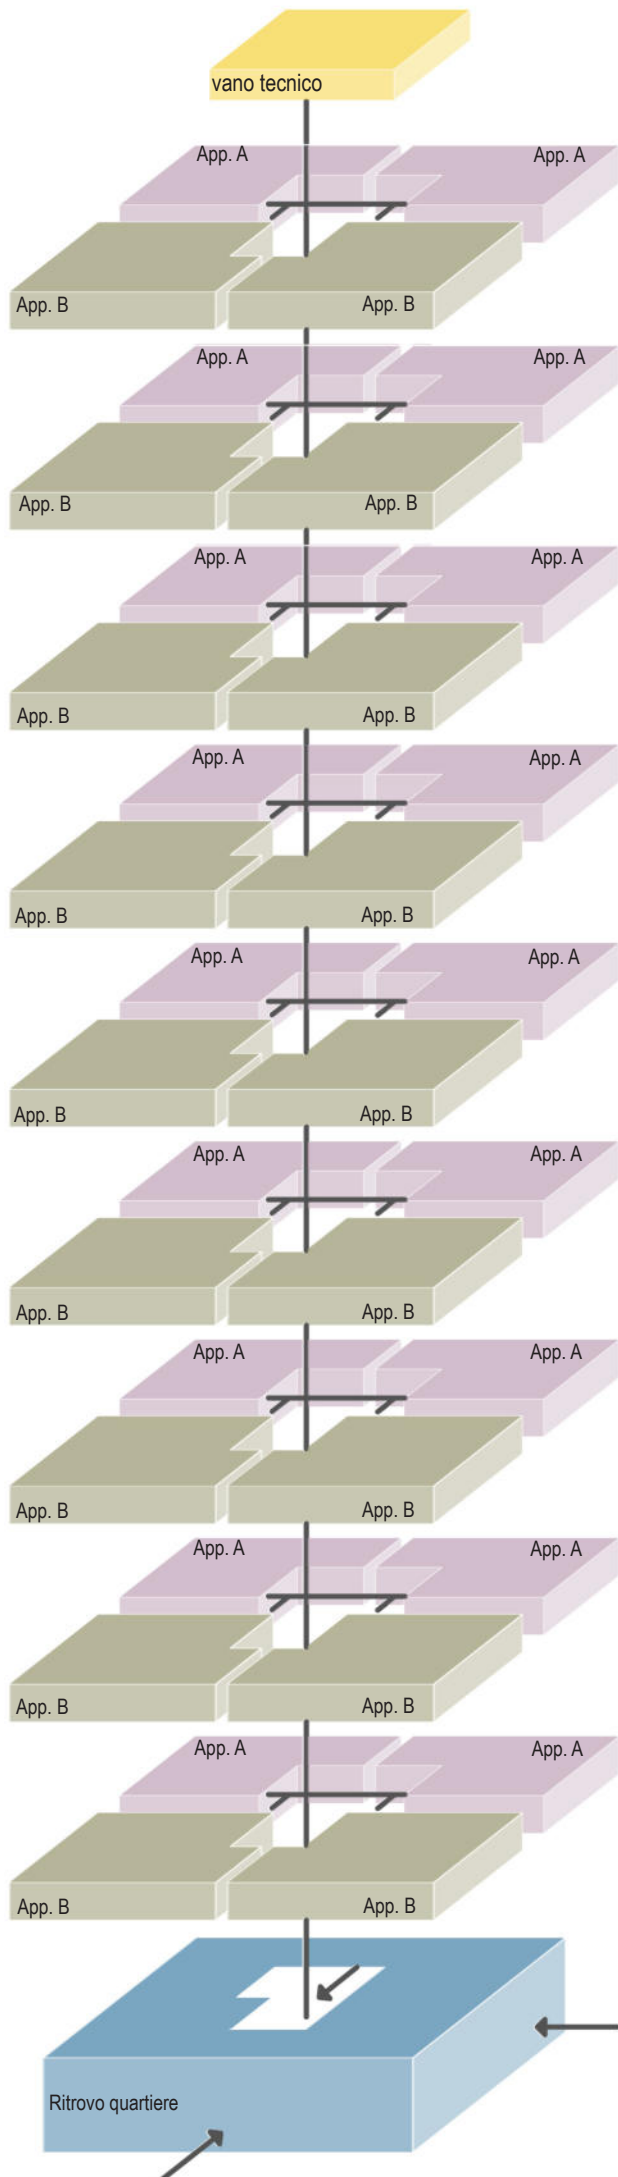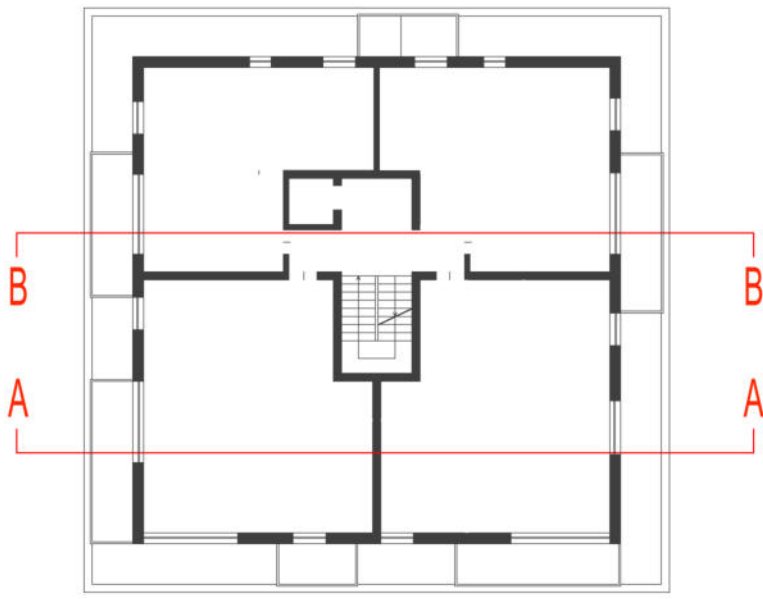


SCHEMA FUNZIONALE




PIANTA PIANO TERRA CON SISTEMAZIONE ESTERNA 1/200




SEZIONE B_B 1/200

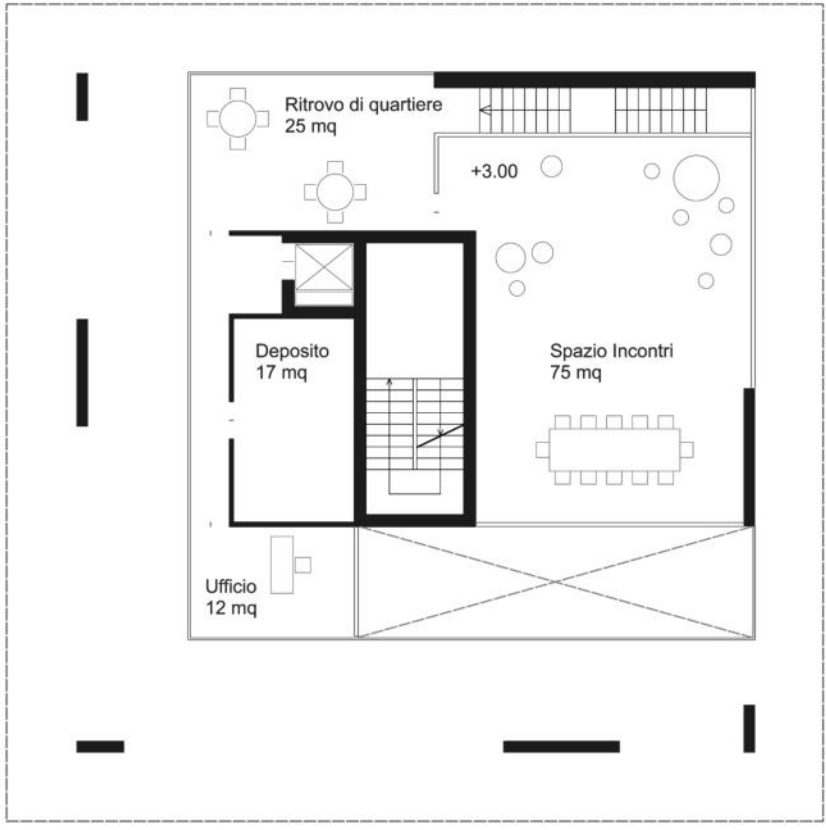


PIANTA PRIMO PIANO 1/200

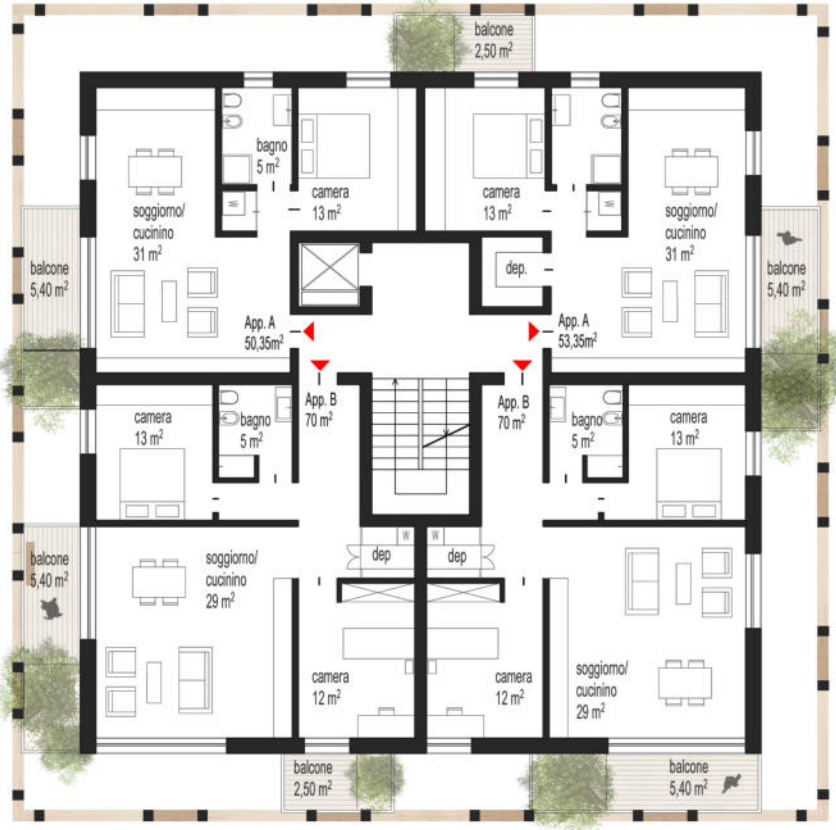


PIANTA 2° / 4° / 6° / 8° / 10° PIANO 1/200

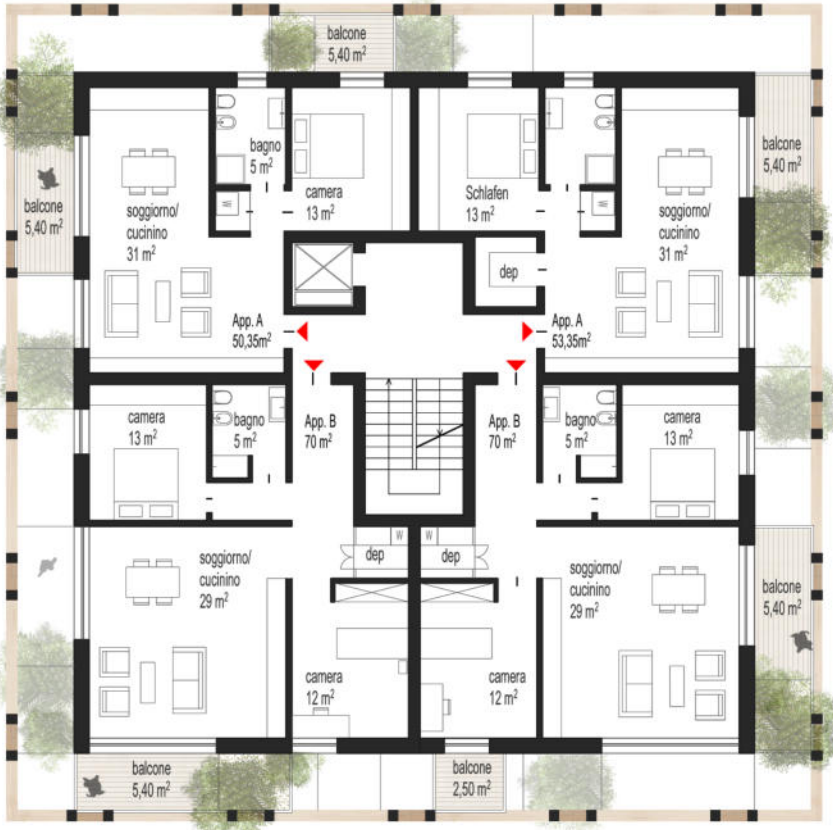

PIANTA 3° / 5° / 7° / 9° / 11° PIANO 1/200

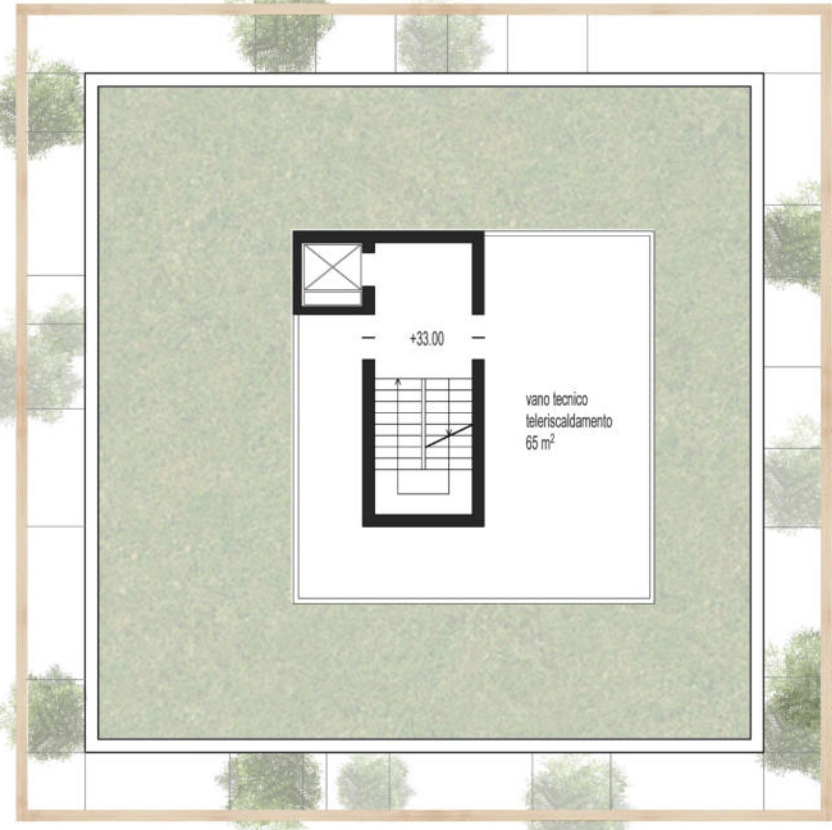

PIANTA PIANO +33,00 m 1/200

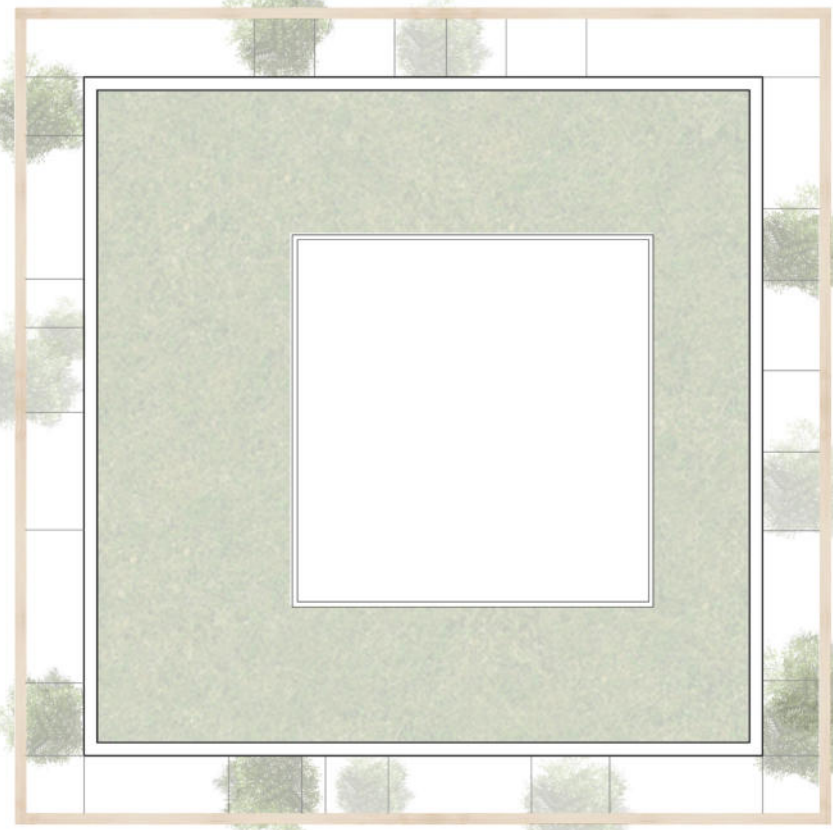

PIANTA COPERTURA 1/200



PROSPETTO SUD 1/200



PROSPETTO OVEST 1/200



PROSPETTO NORD 1/200



PROSPETTO EST 1/200