




PIAZZETTA DI QUARTIERE
VISTA LATERALE




ALLOGGIO TIPO B2
VISTA ZONA GIORNO

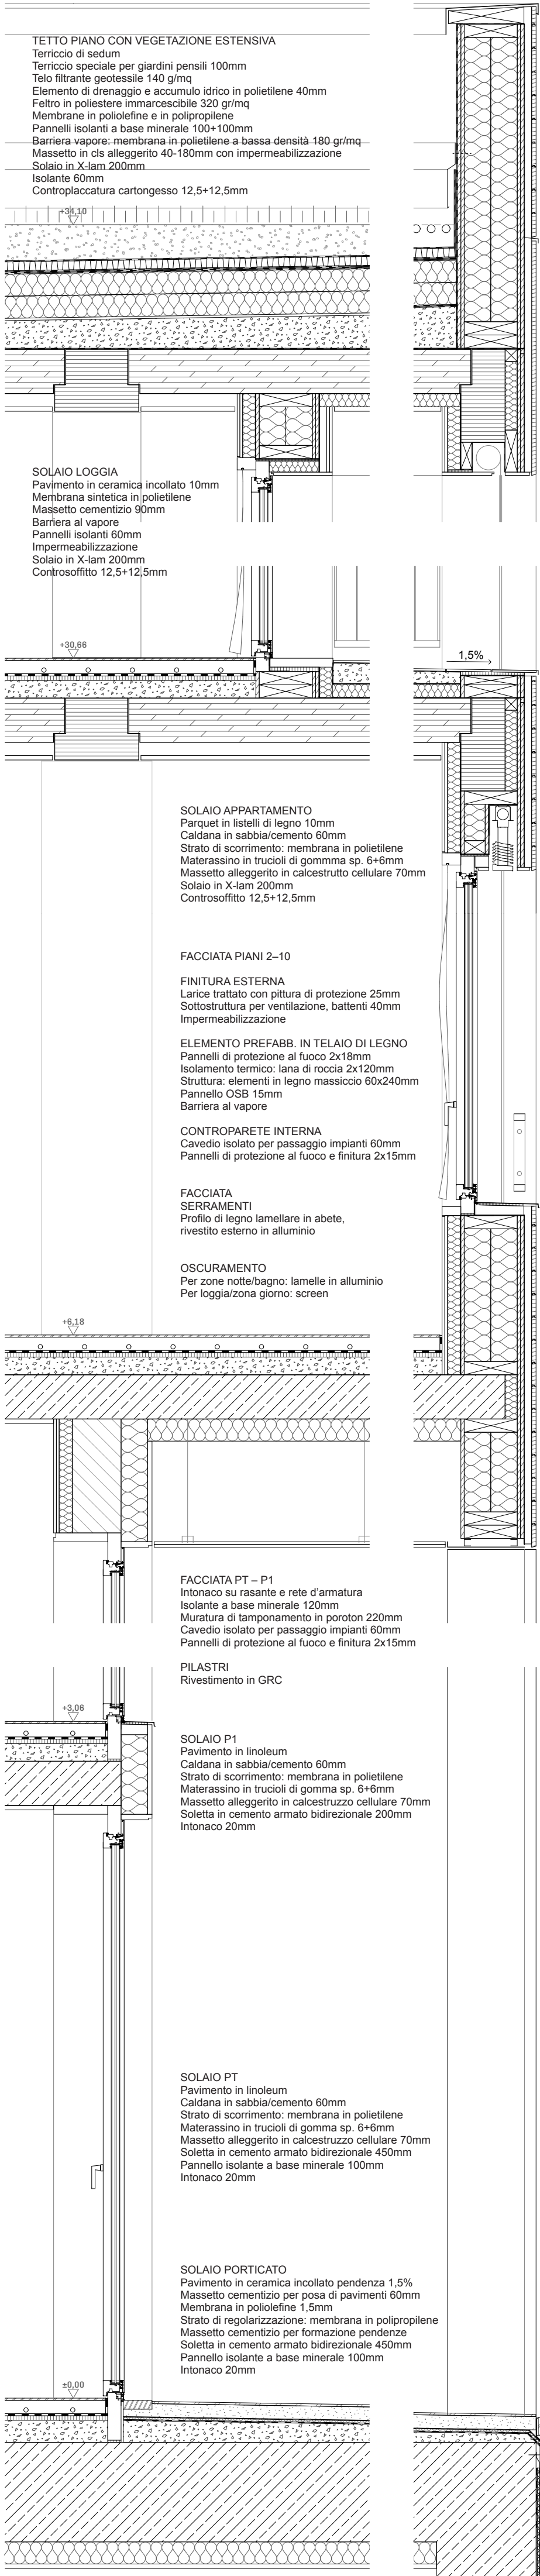

SEZIONE DI DETTAGLIO
1:20



PROSPETTO DI DETTAGLIO
1:20

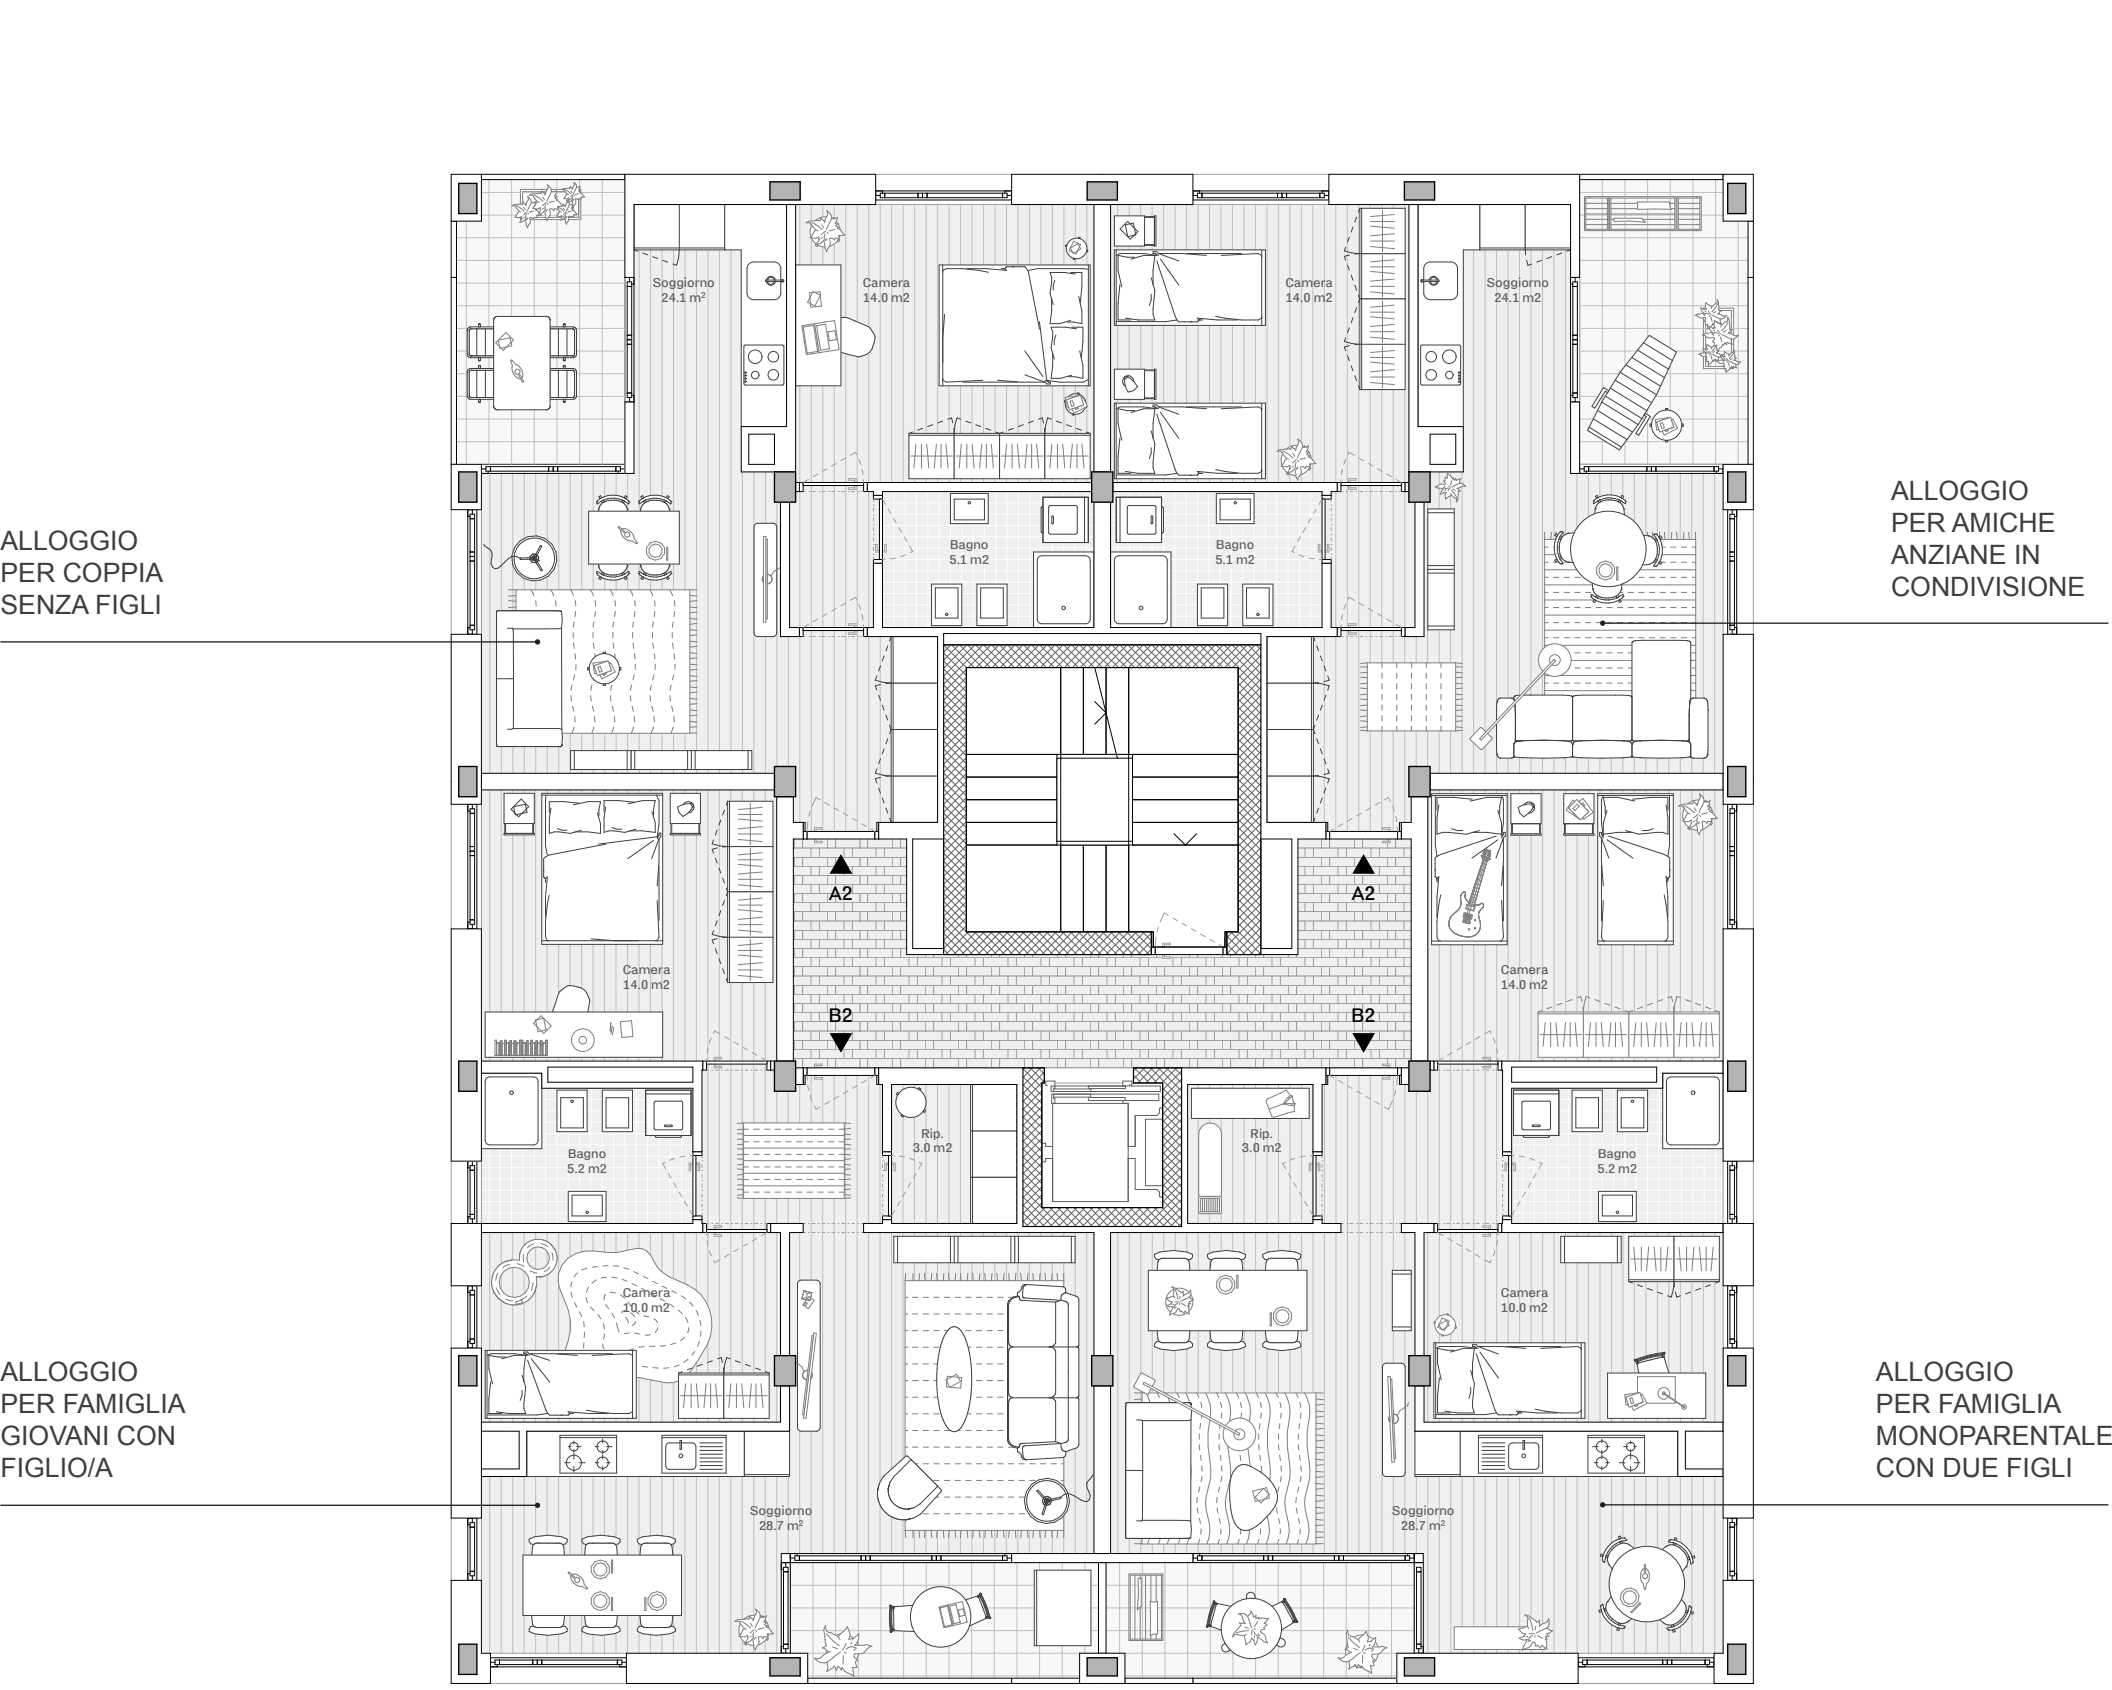

PIANO TIPO FLESSIBILITÀ / ARREDO
1:100

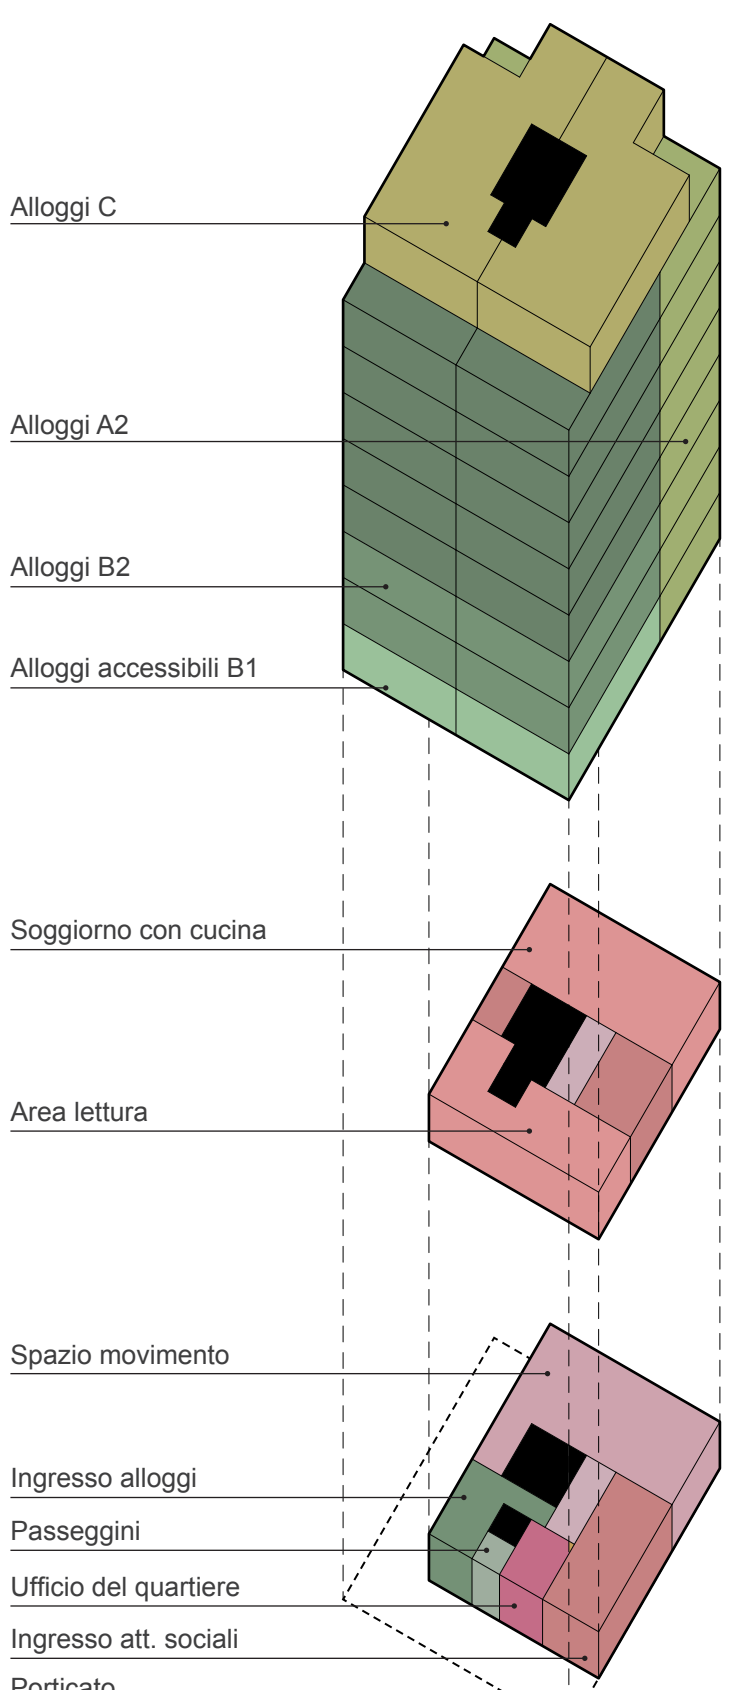


DIAGRAMMA
FUNZIONALE

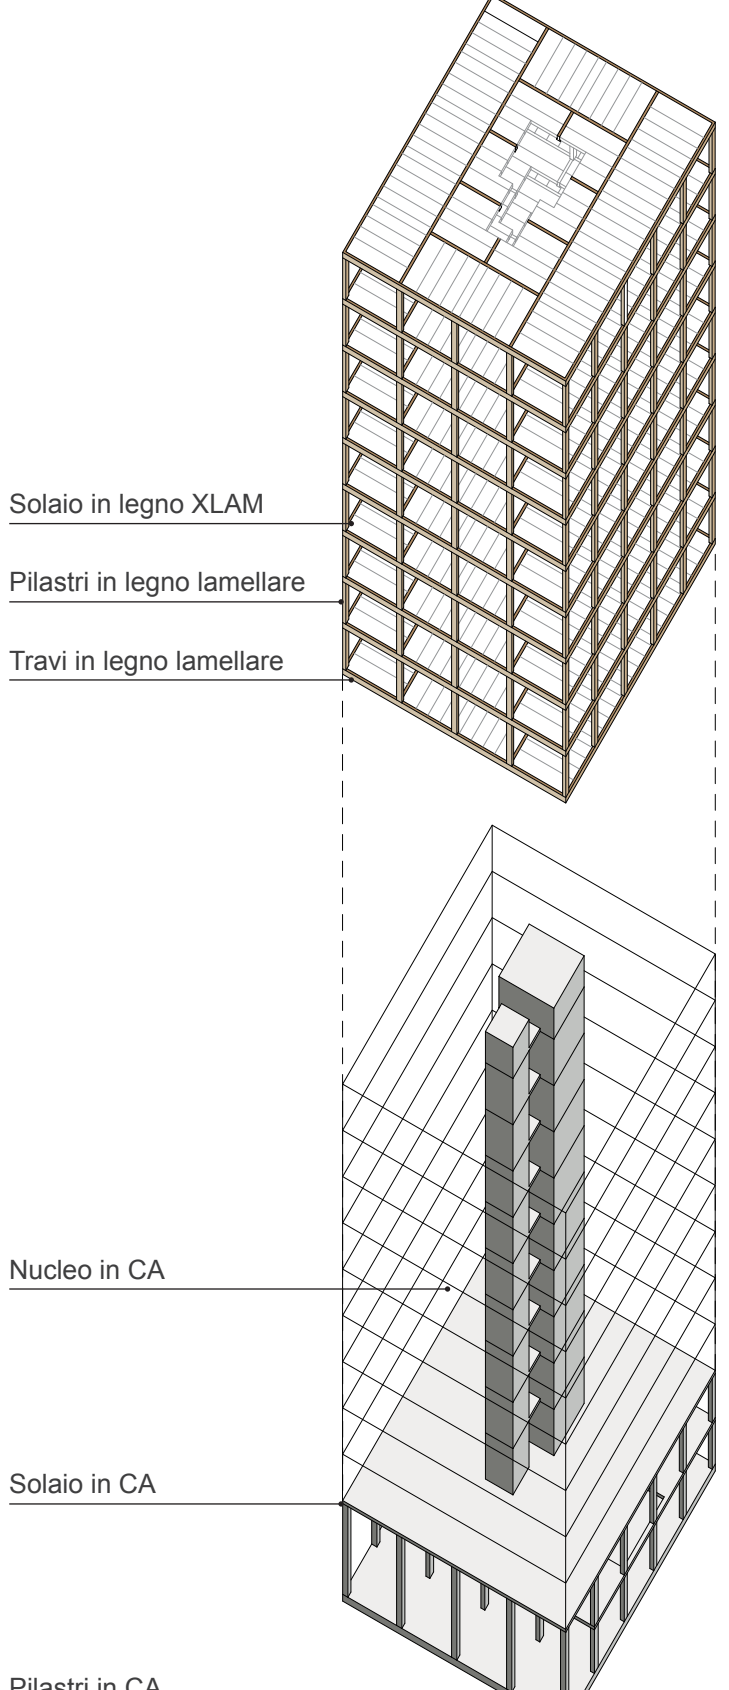


DIAGRAMMA
STRUTTURALE


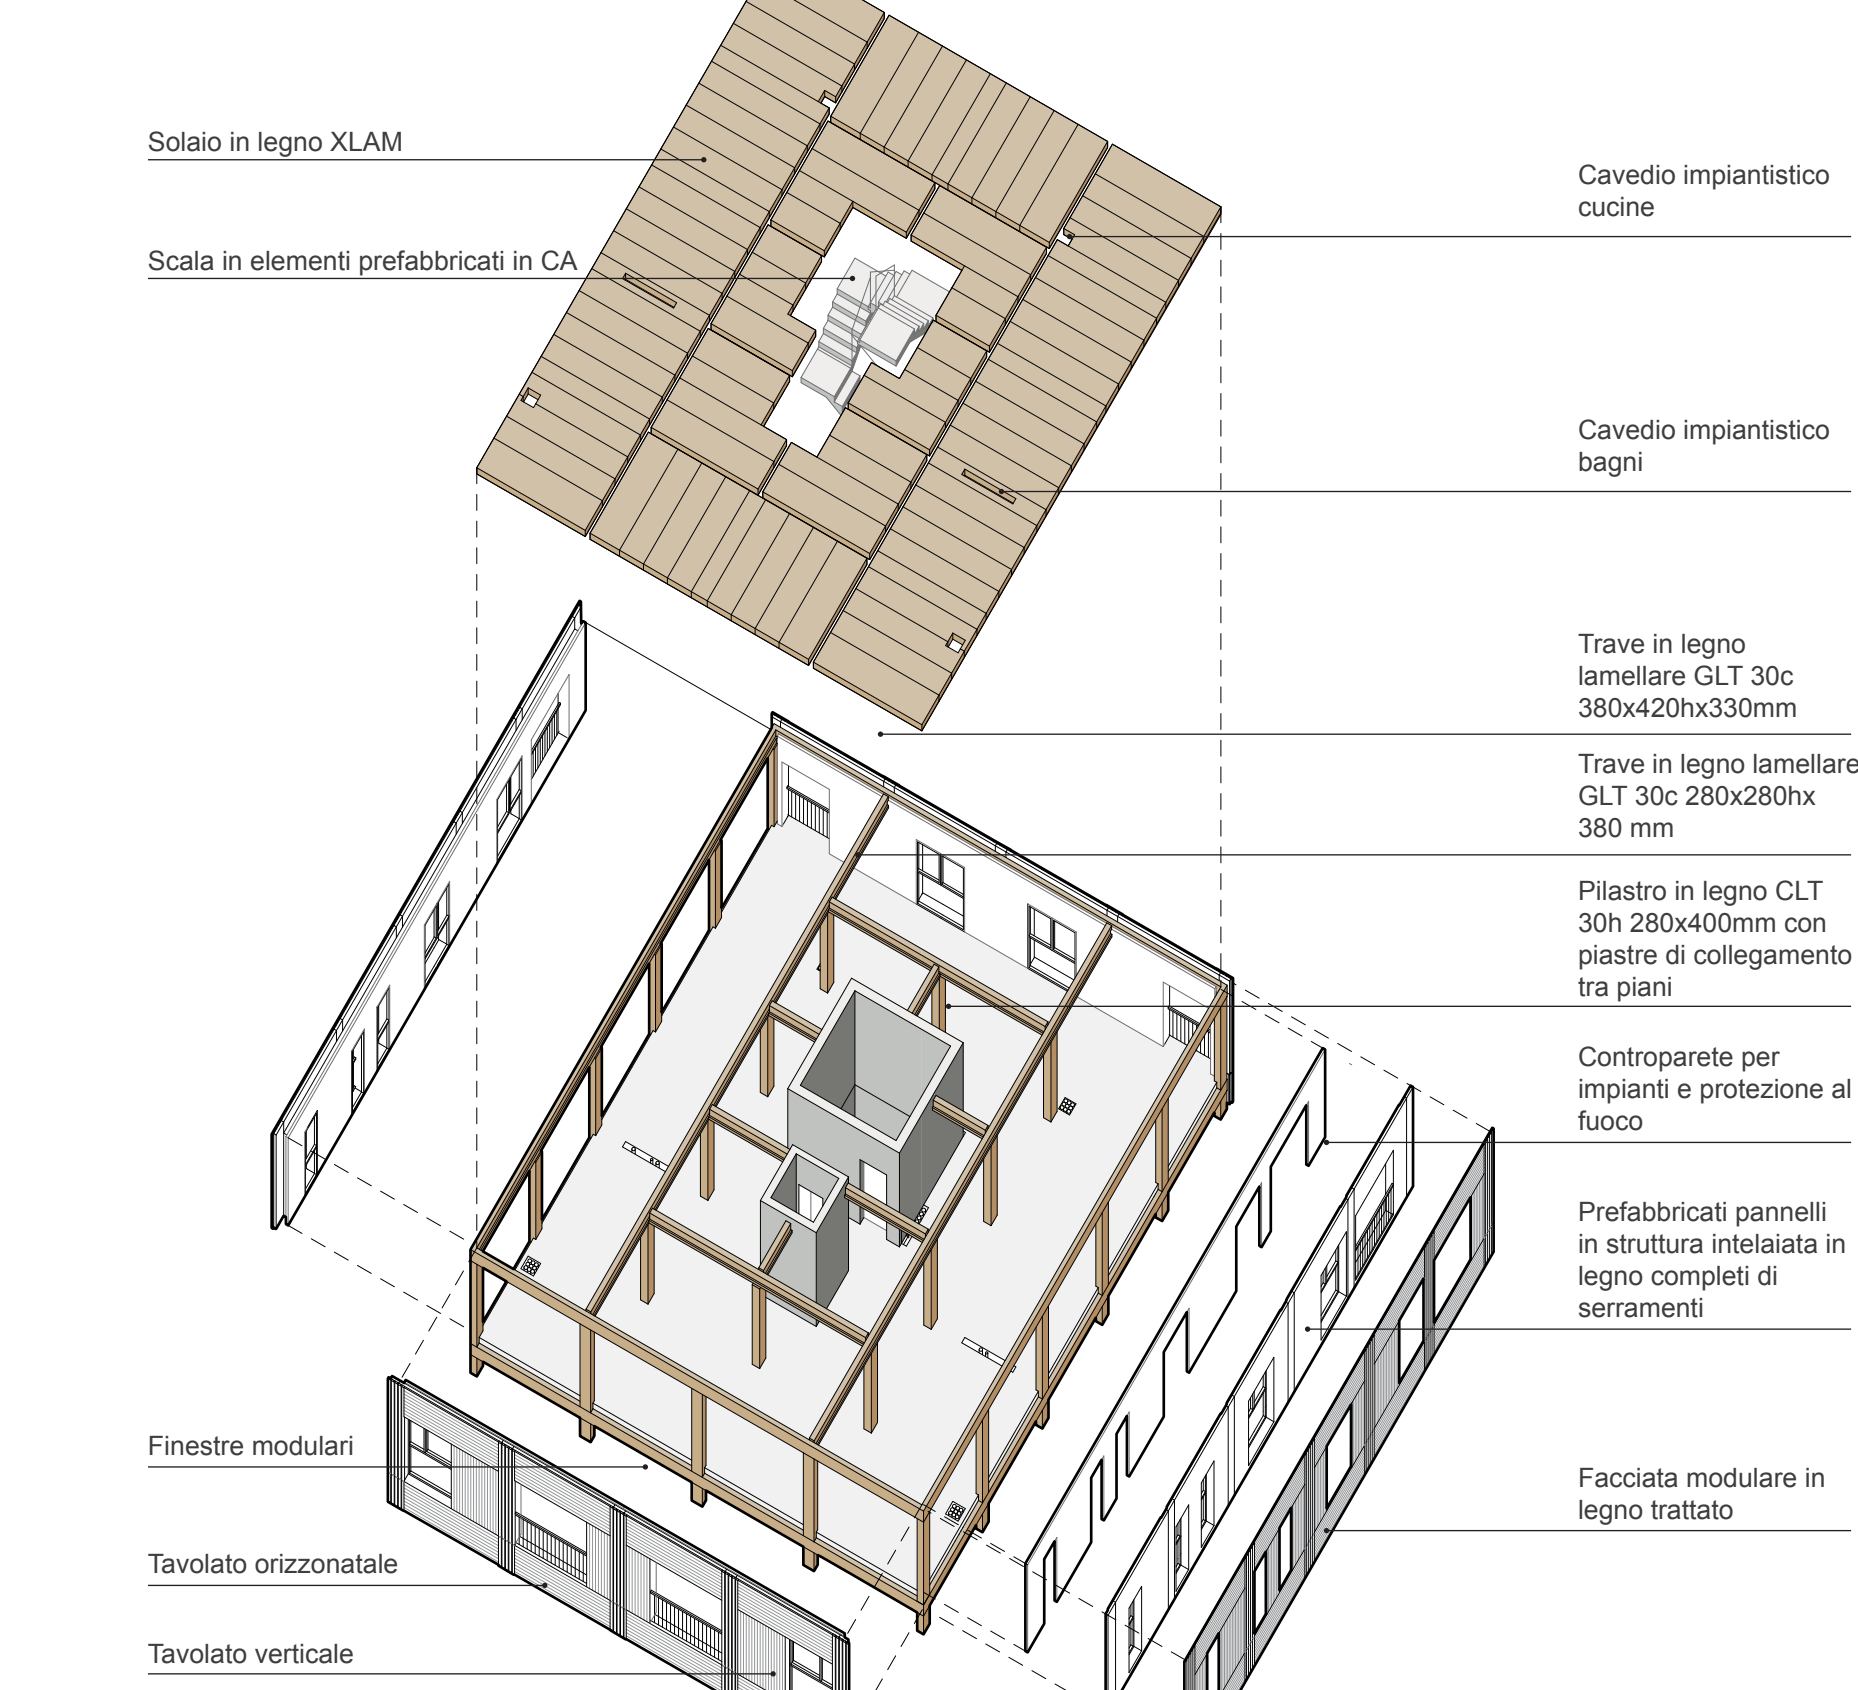



DIAGRAMMA
COSTRUTTIVO




SEZIONE AA
1:200

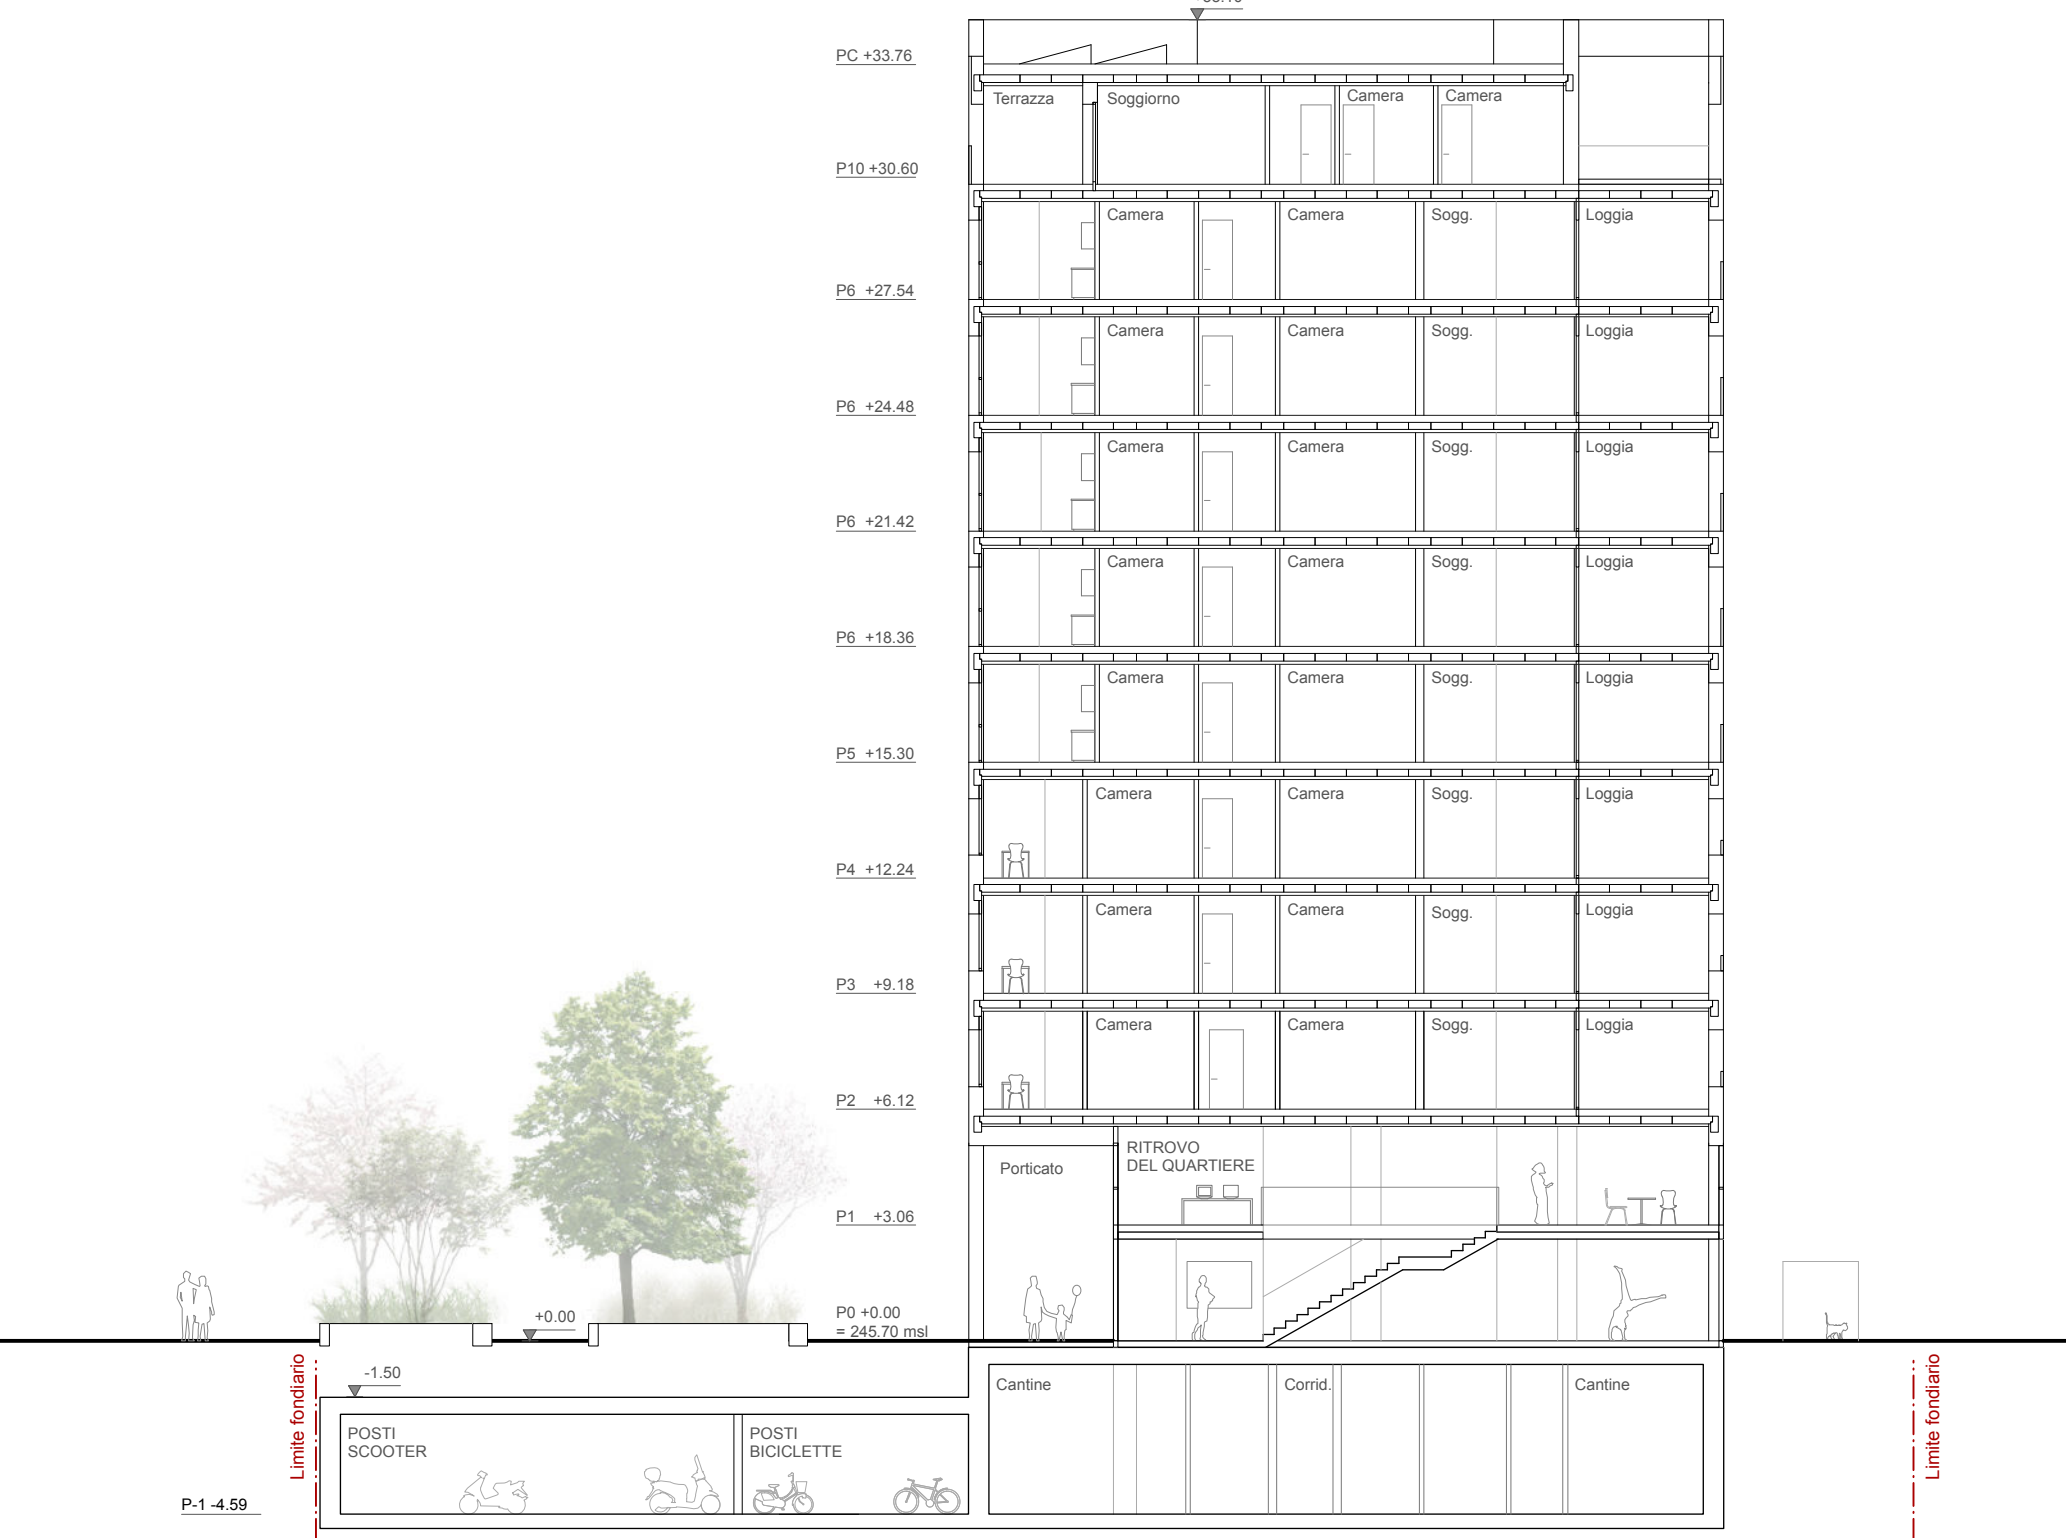


PROSPETTO SUD
1:200

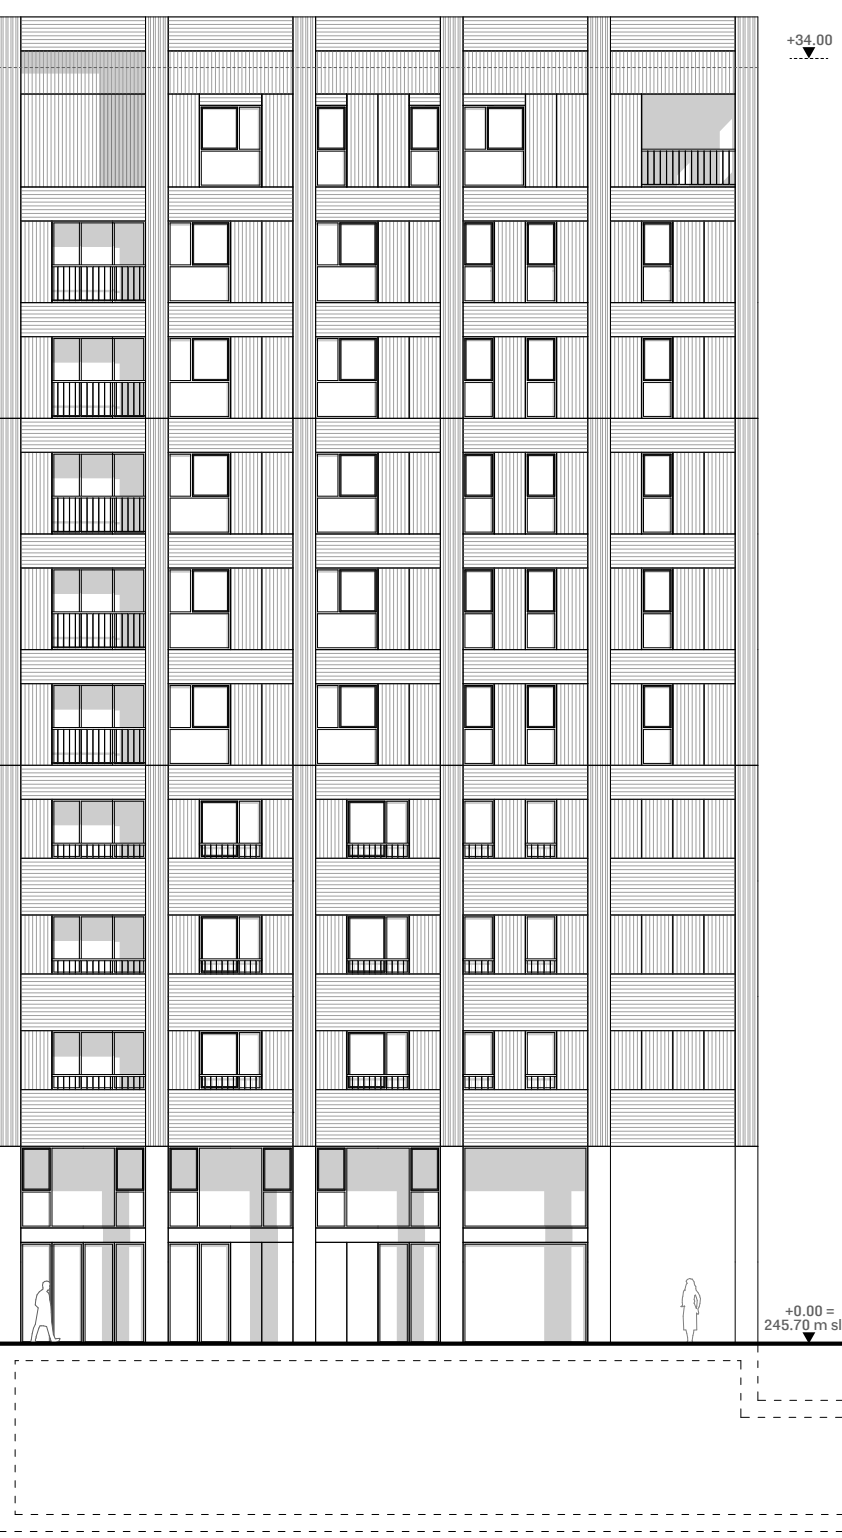

PROSPETTO OVEST
1:200

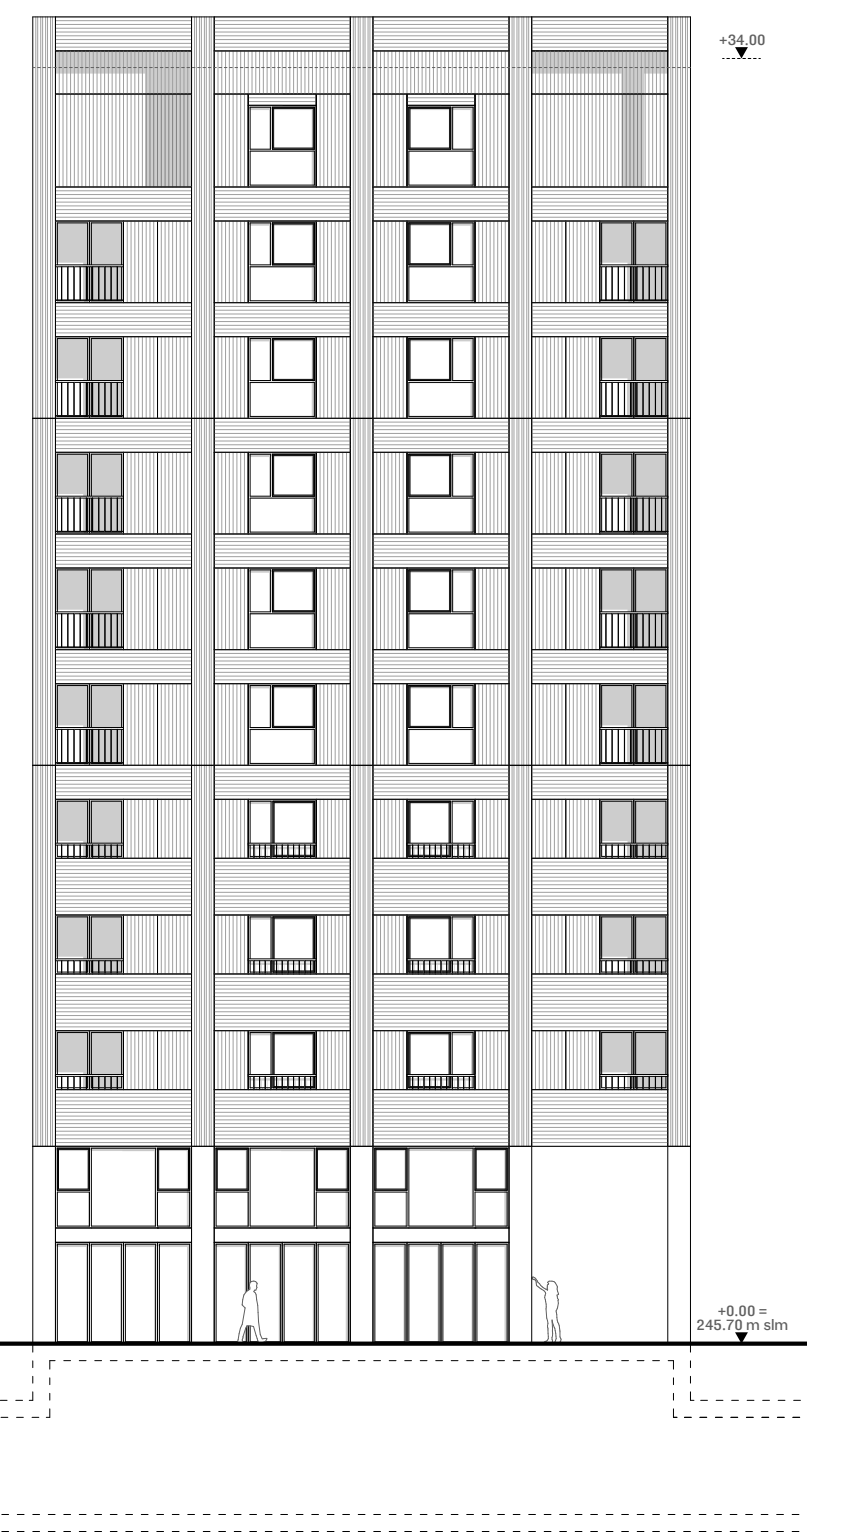

PROSPETTO NORD
1:200

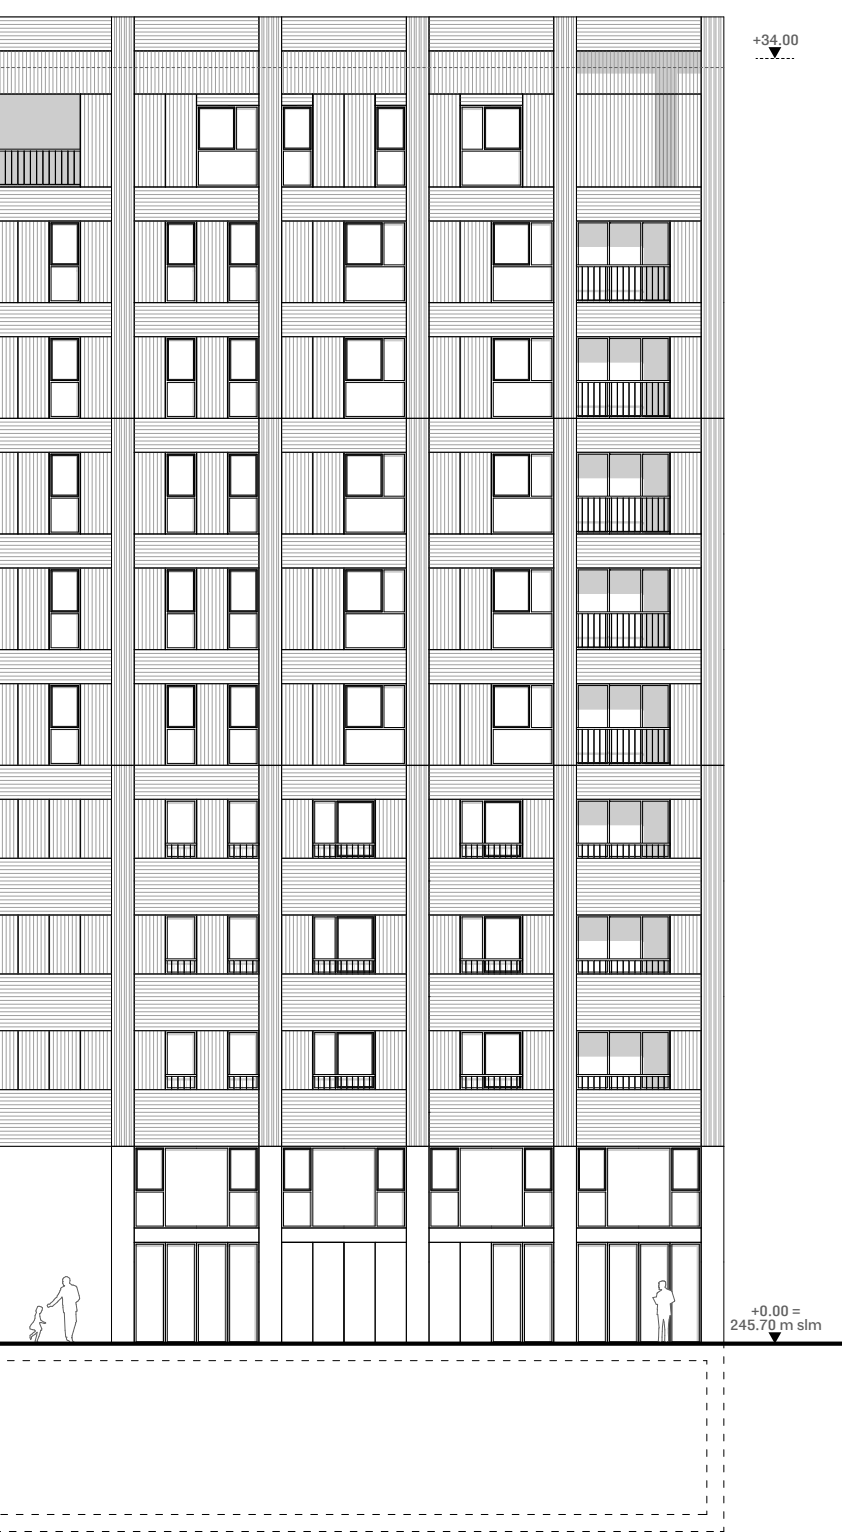

PROSPETTO EST
1:200

