


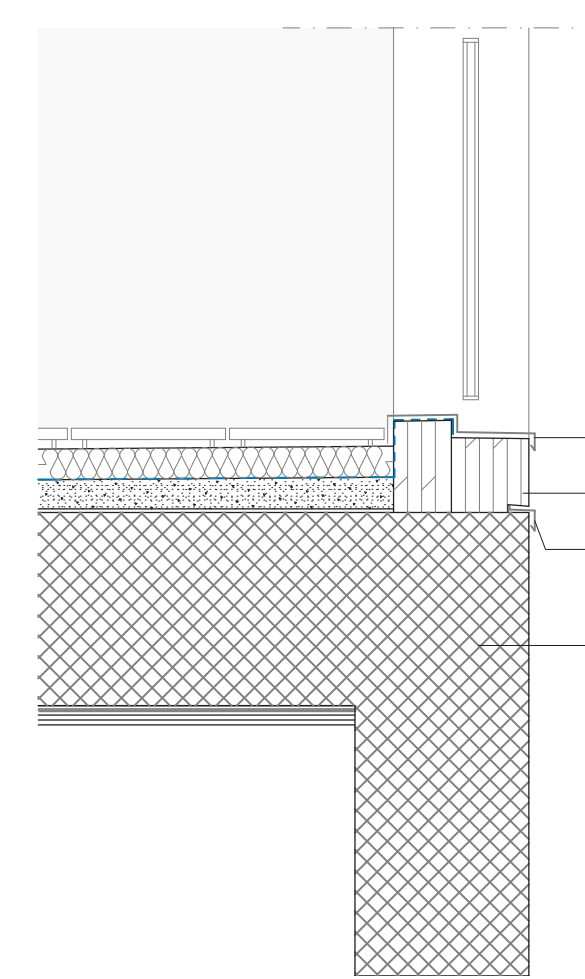
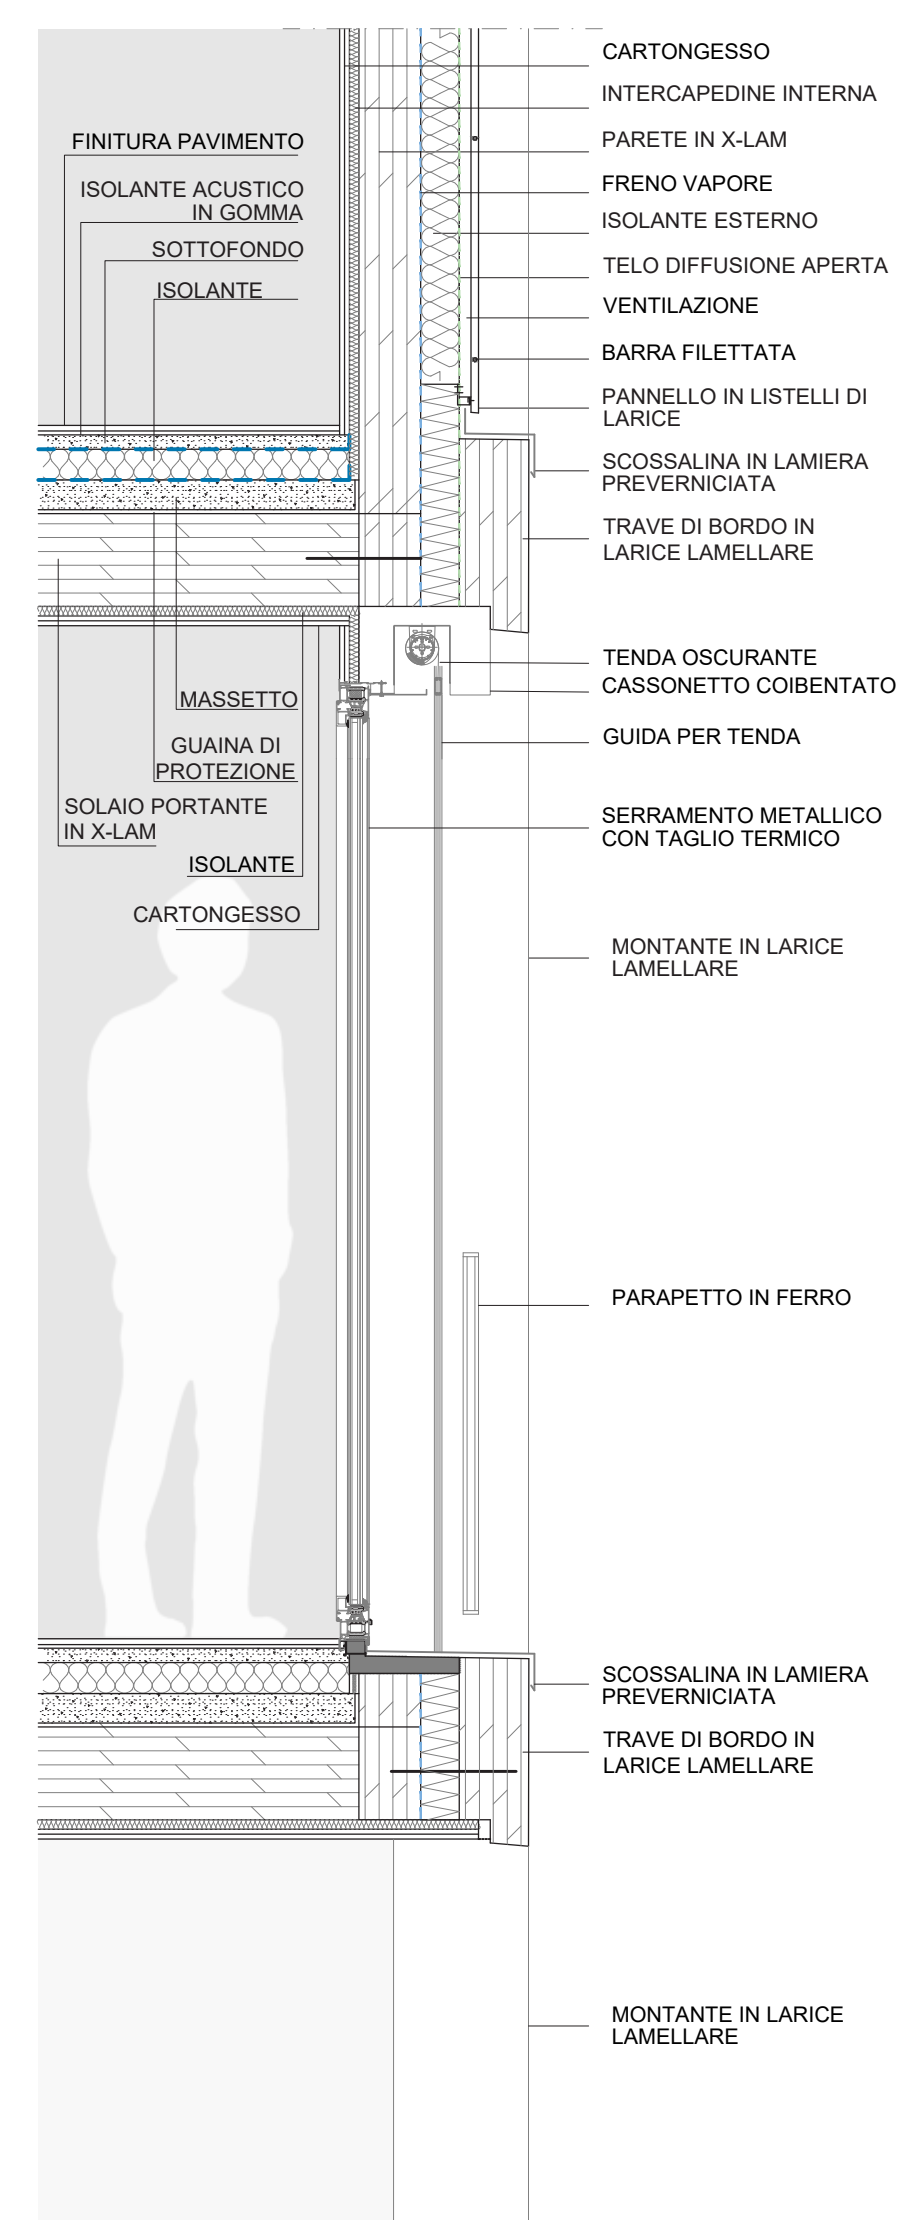
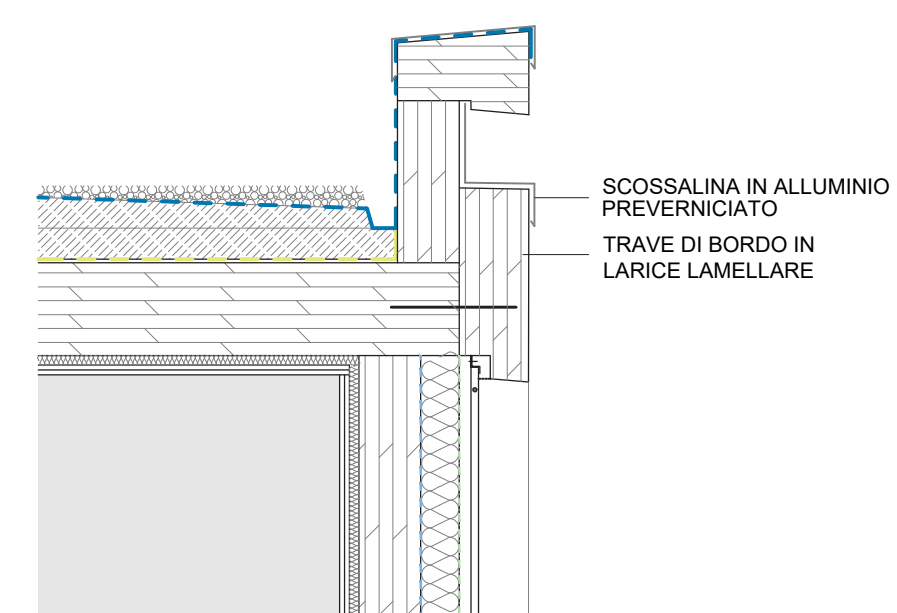


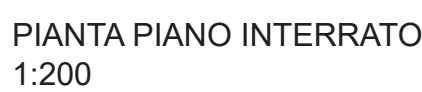

DETTAGLIO COSTRUTTIVO DI FACCIAATA
1:20

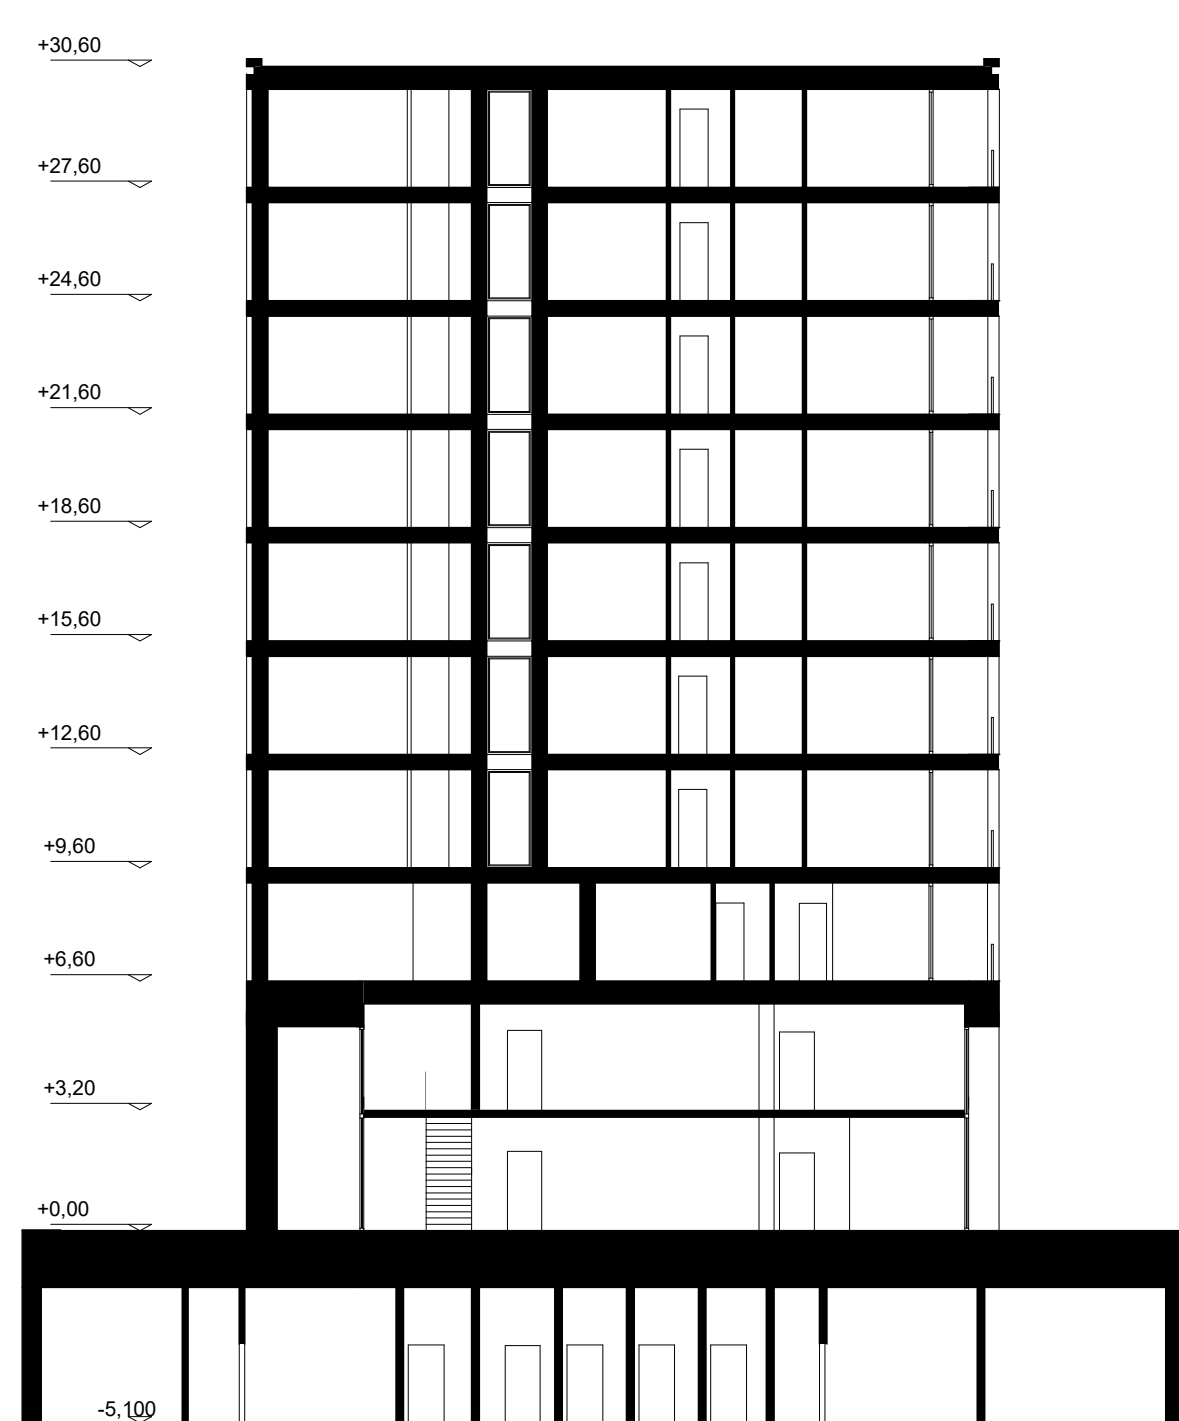

SEZIONE BB
1:200

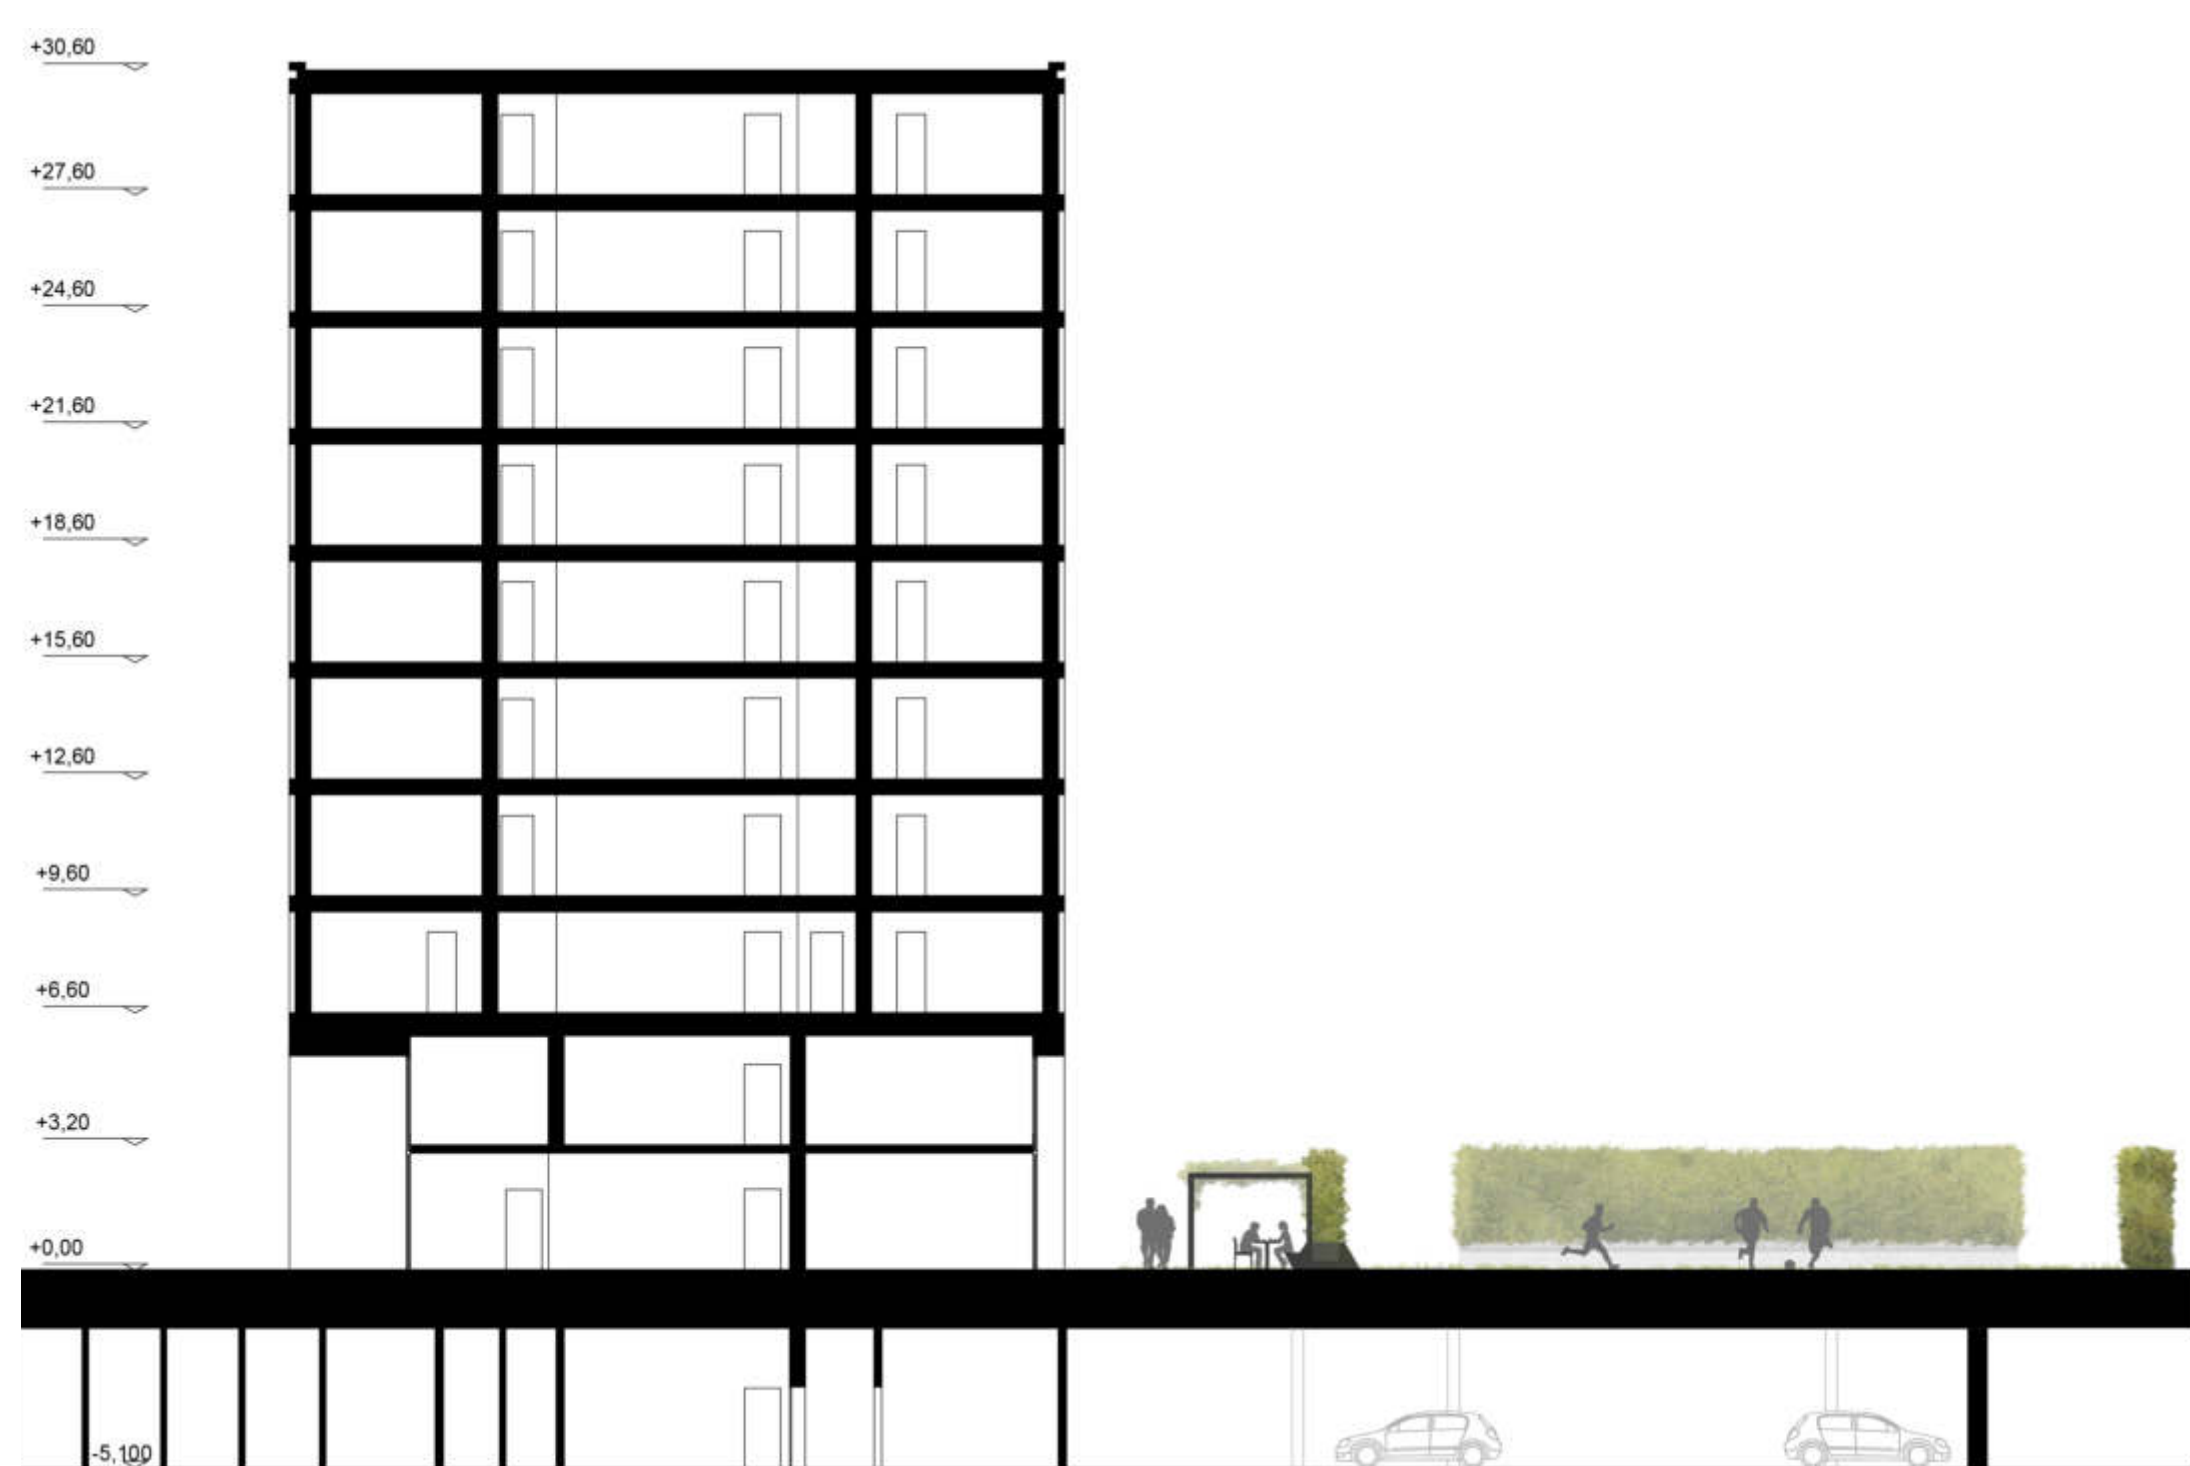

SEZIONE AA
1:200

