

CONCORSO DI PROGETTAZIONE - BOLZANO PRATI DI GRIES - EDIFICIO RESIDENZIALE MULTIPIANO IN LEGNO - LUXSGM



Prospetto Sud




Prospetto Es



Sezione A




Prospetto Ovest

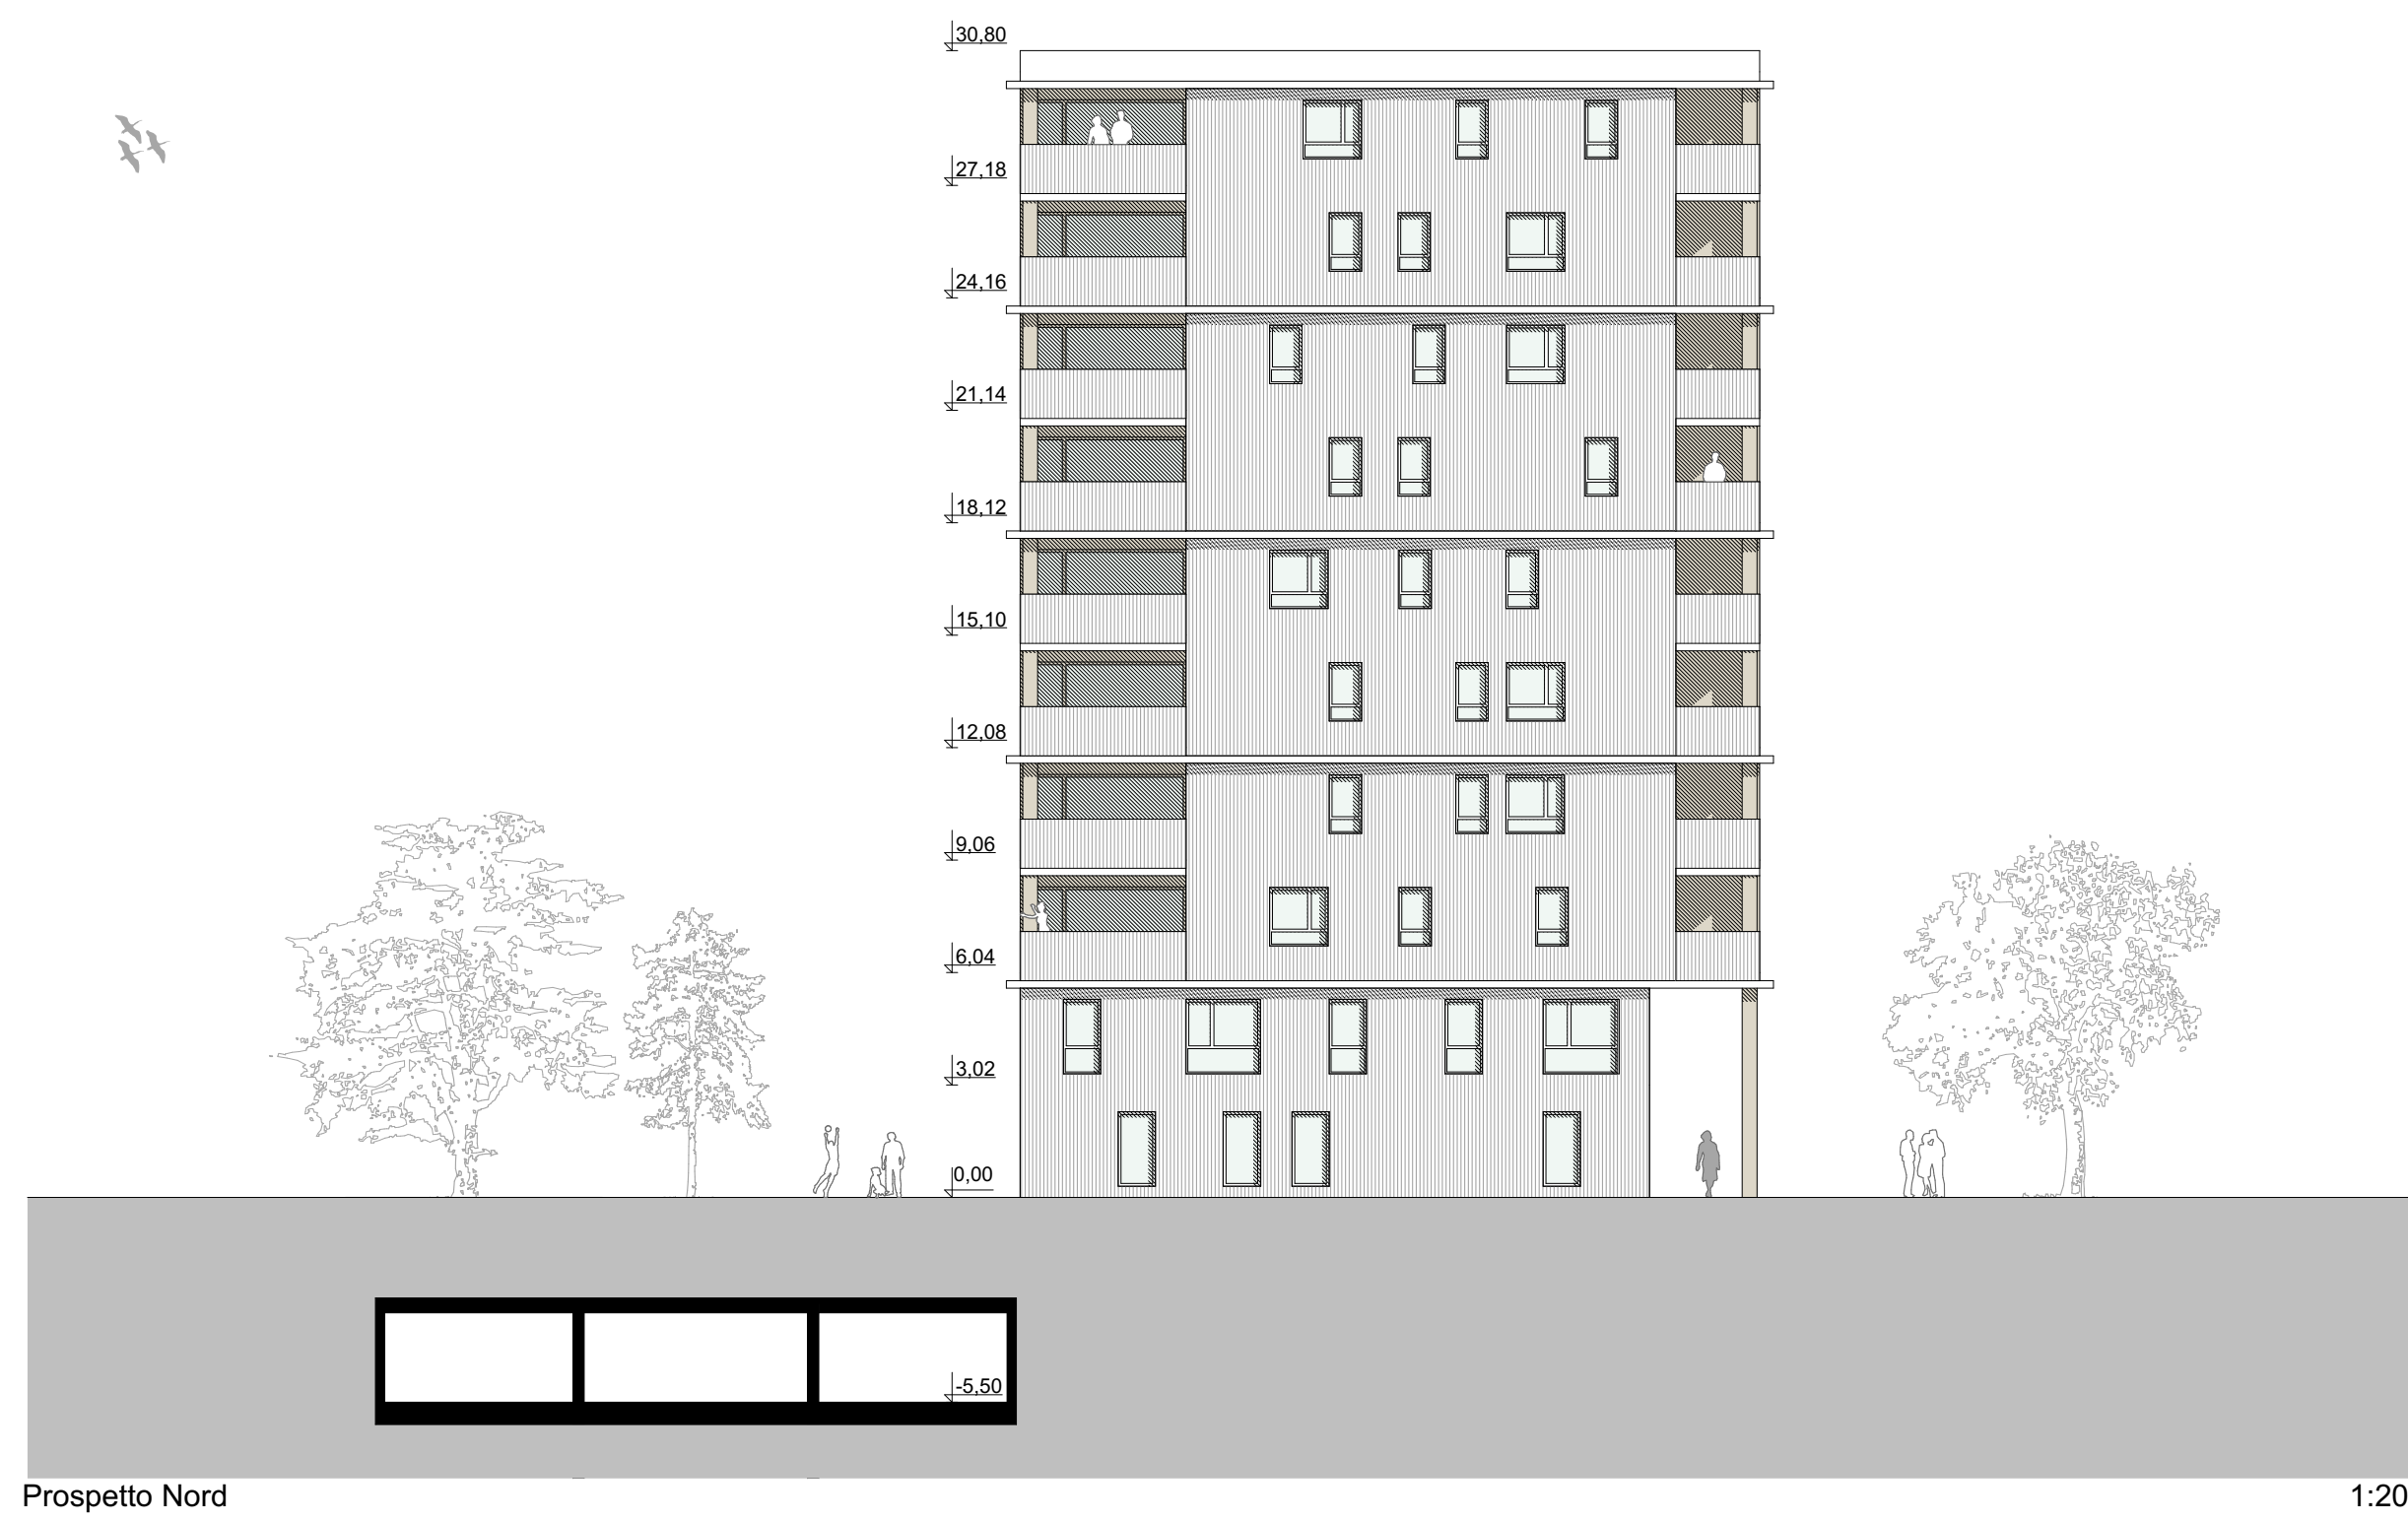


Prospetto Nord




Sezione E

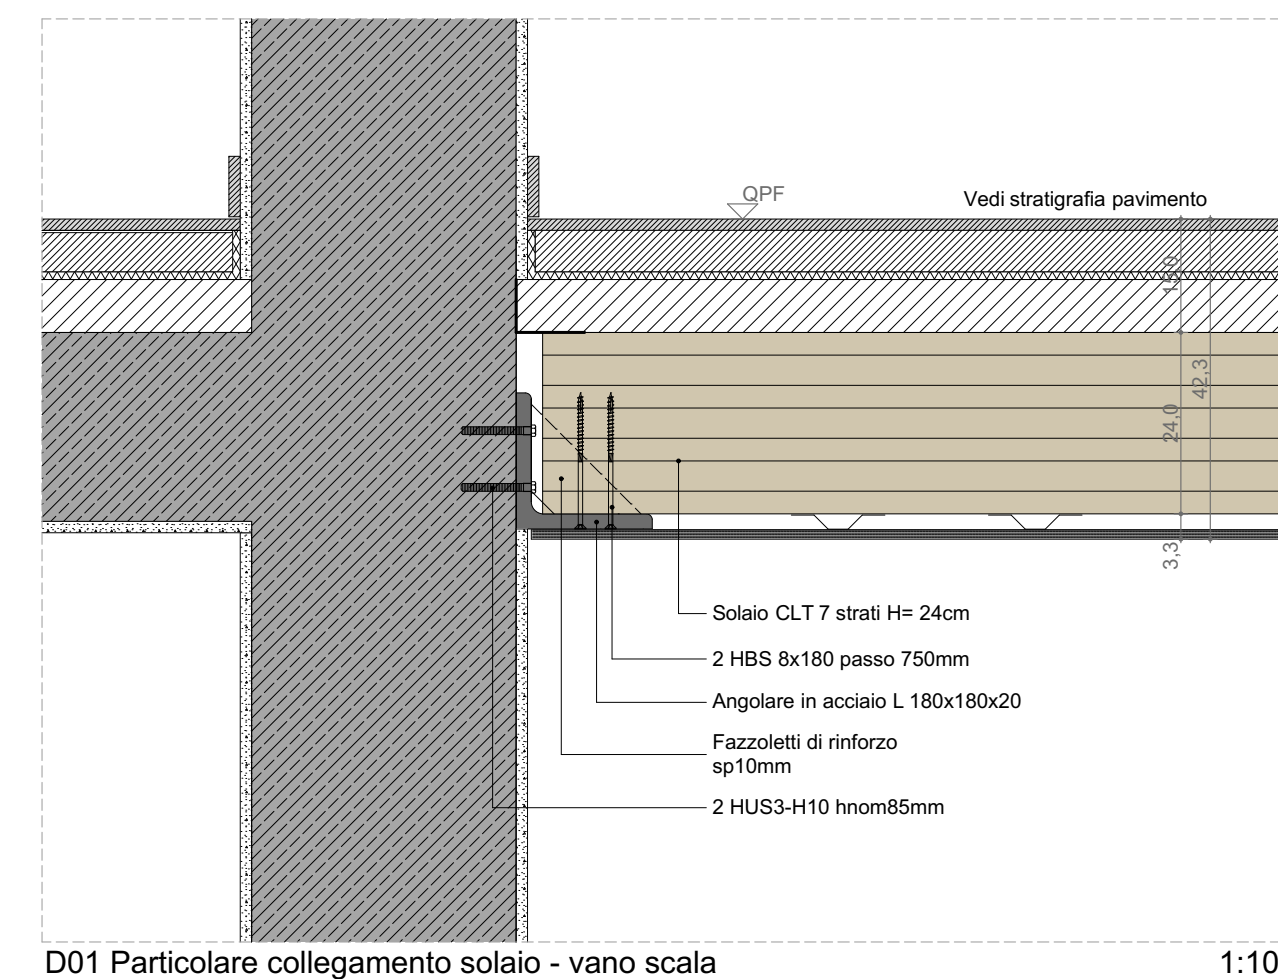




D01 Particolare collegamento solaio - vano scala 1:10

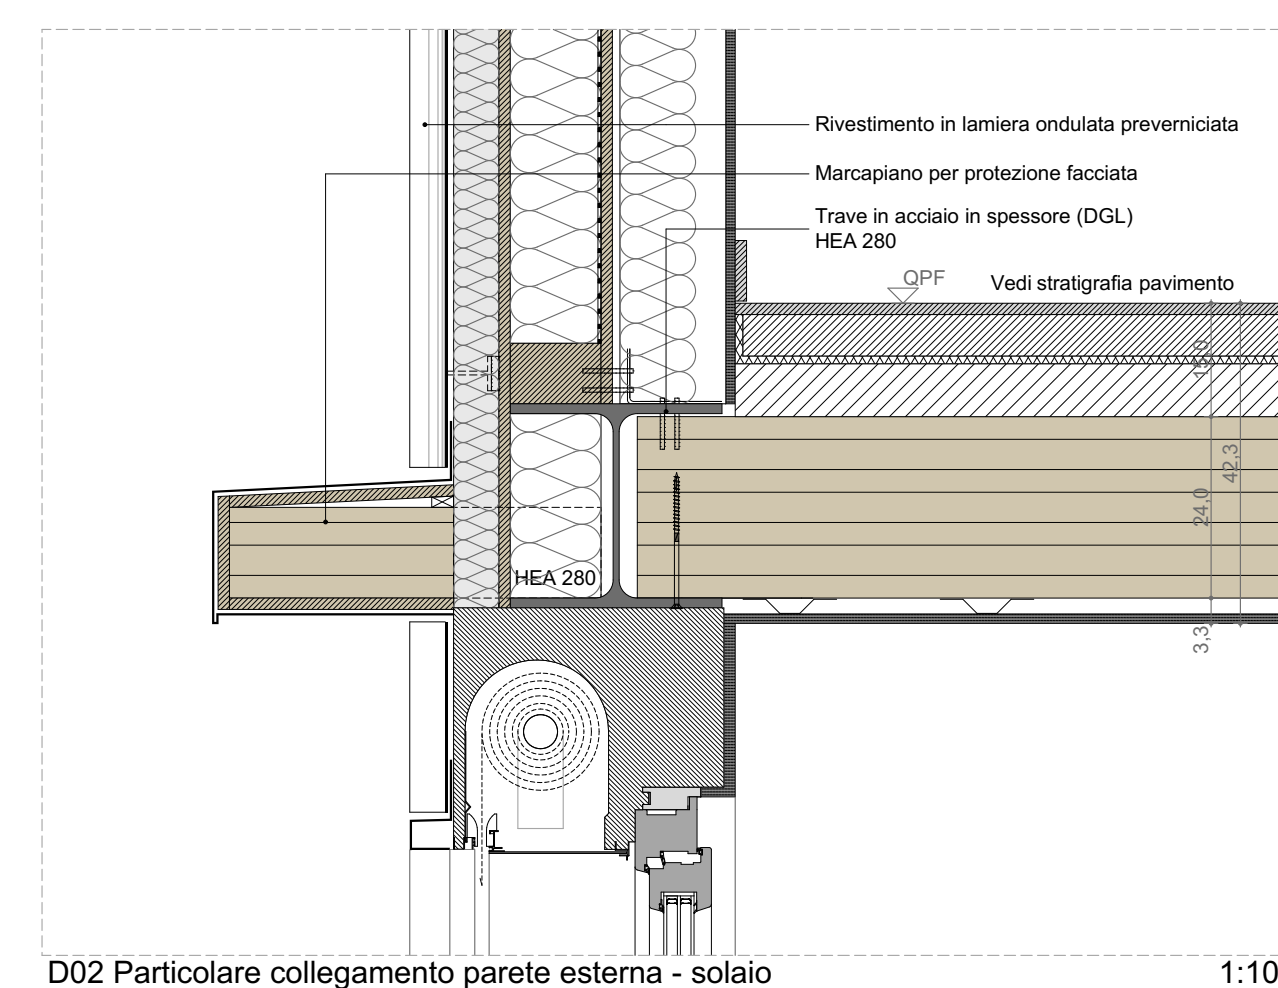


D02 Particolare collegamento parete esterna - solaio 1:10

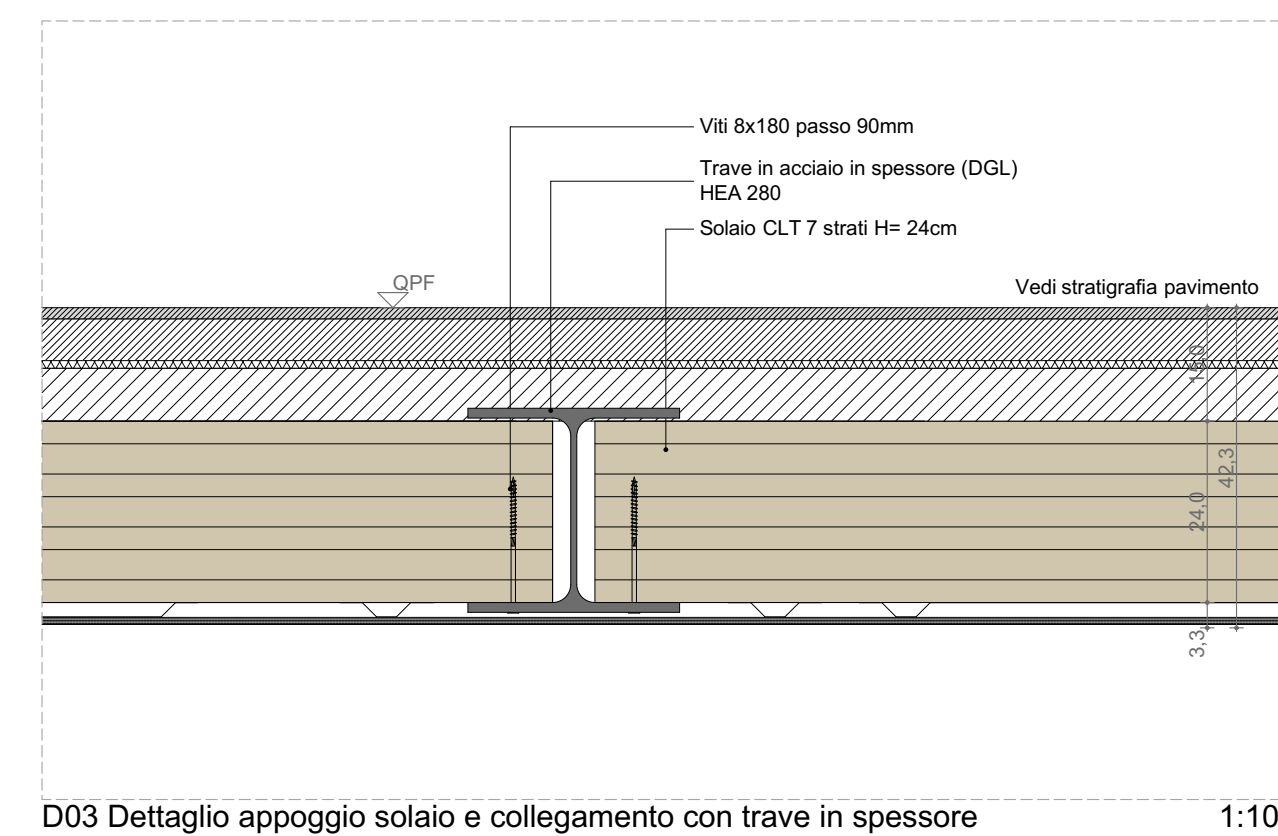

D03 Dettaglio appoggio solaio e collegamento con trave in spessore 1:10

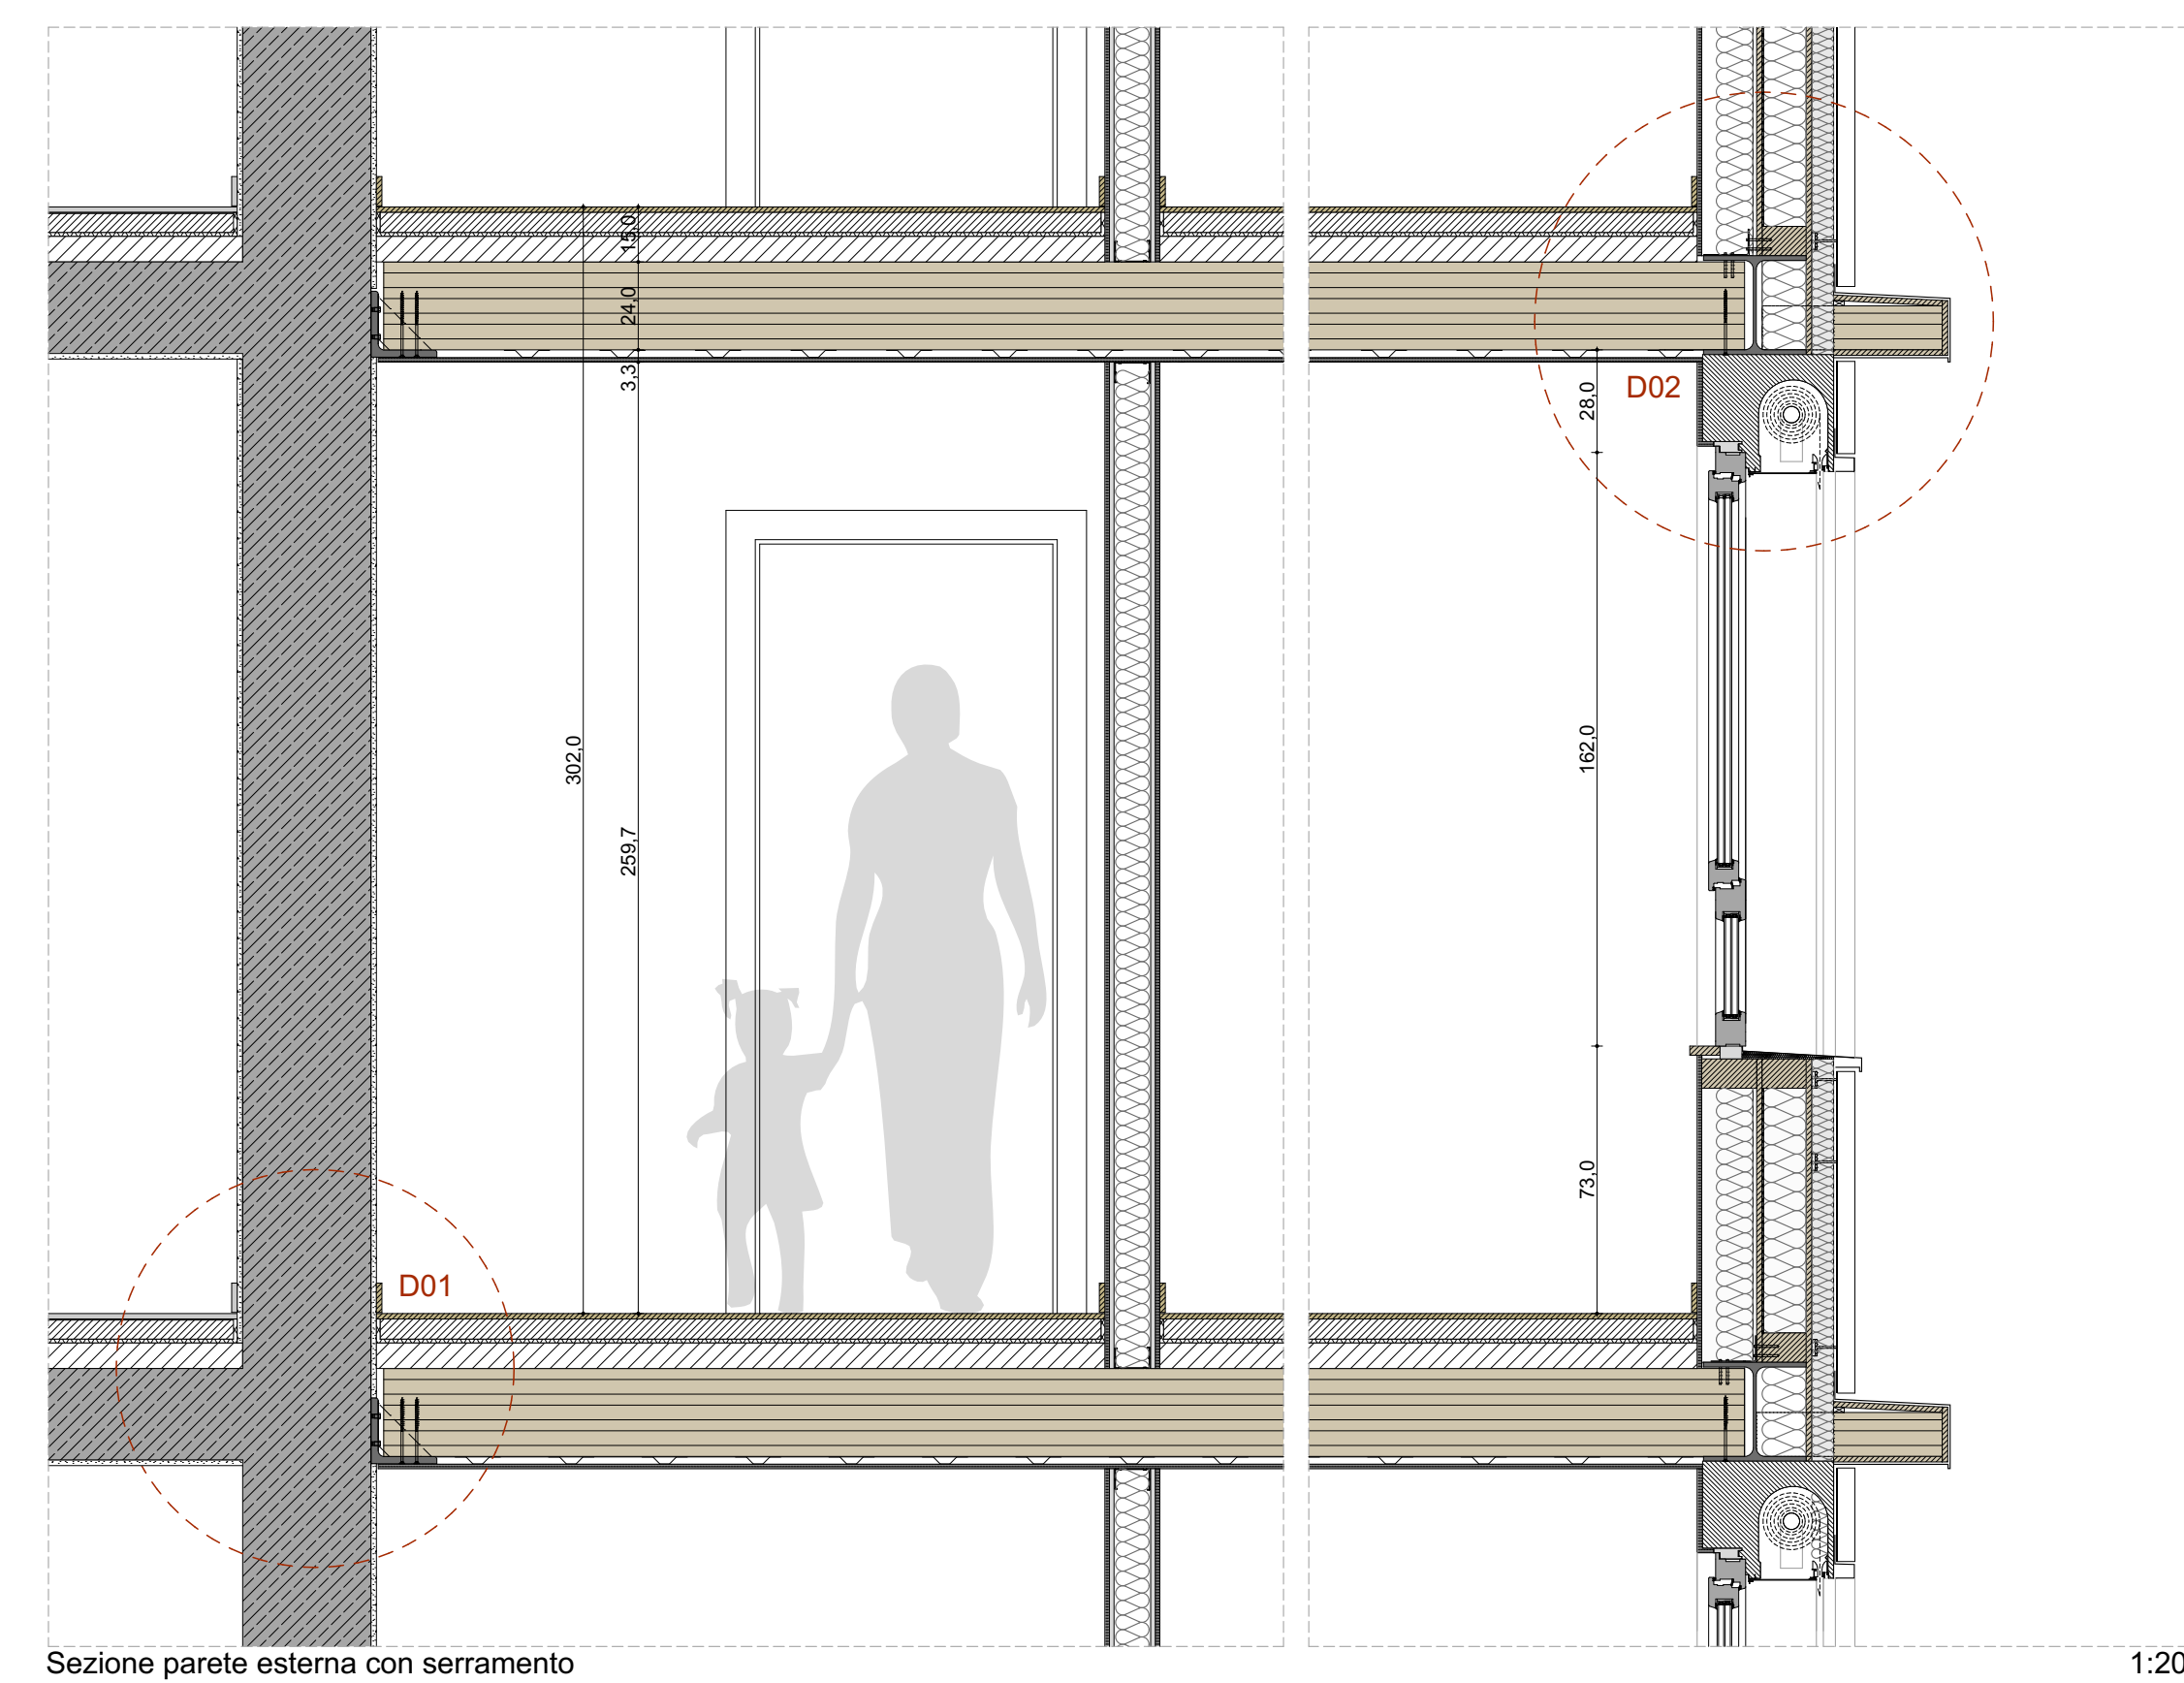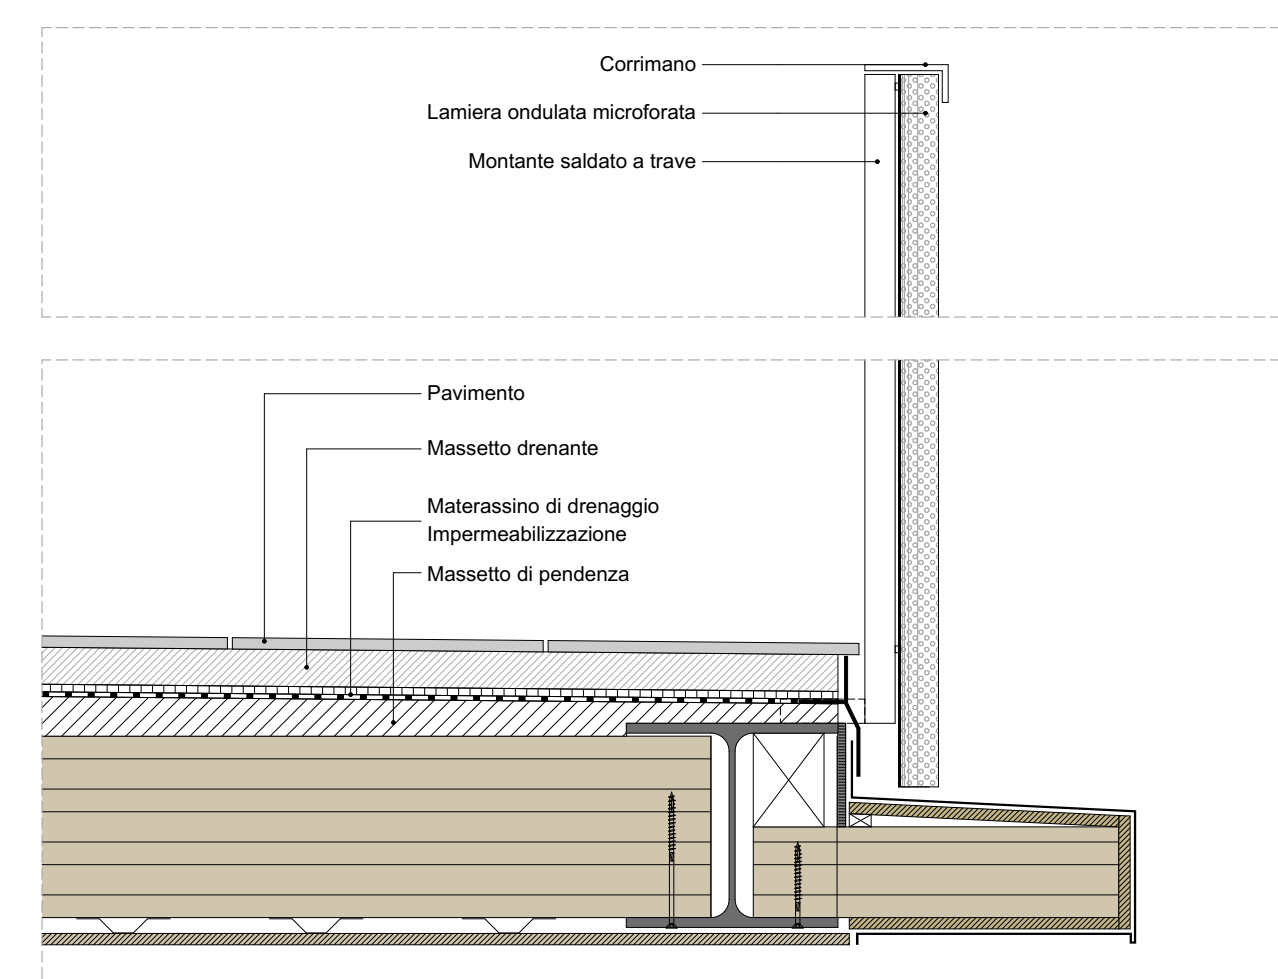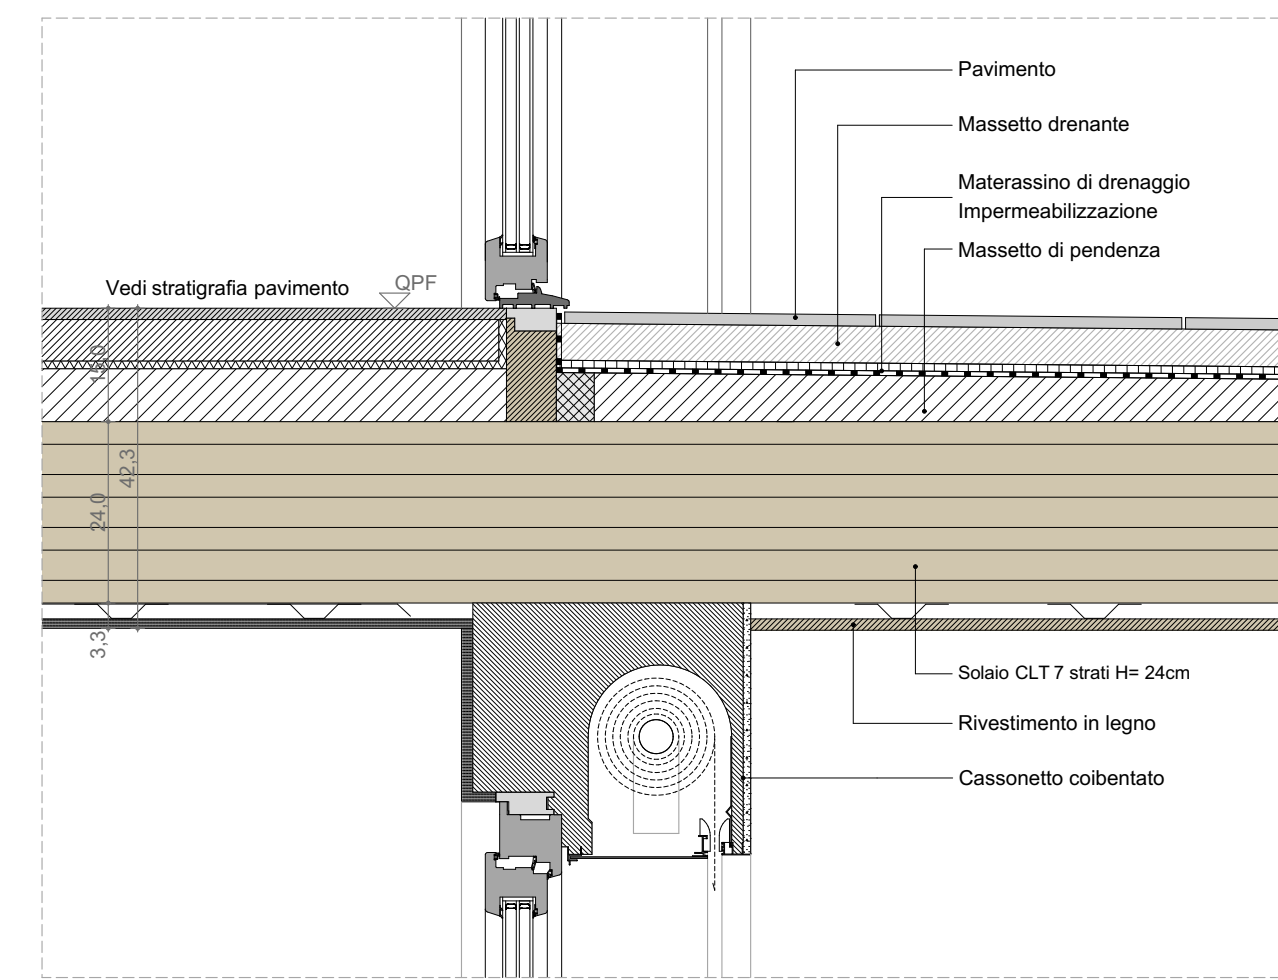

Sezione parete esterna con serramento

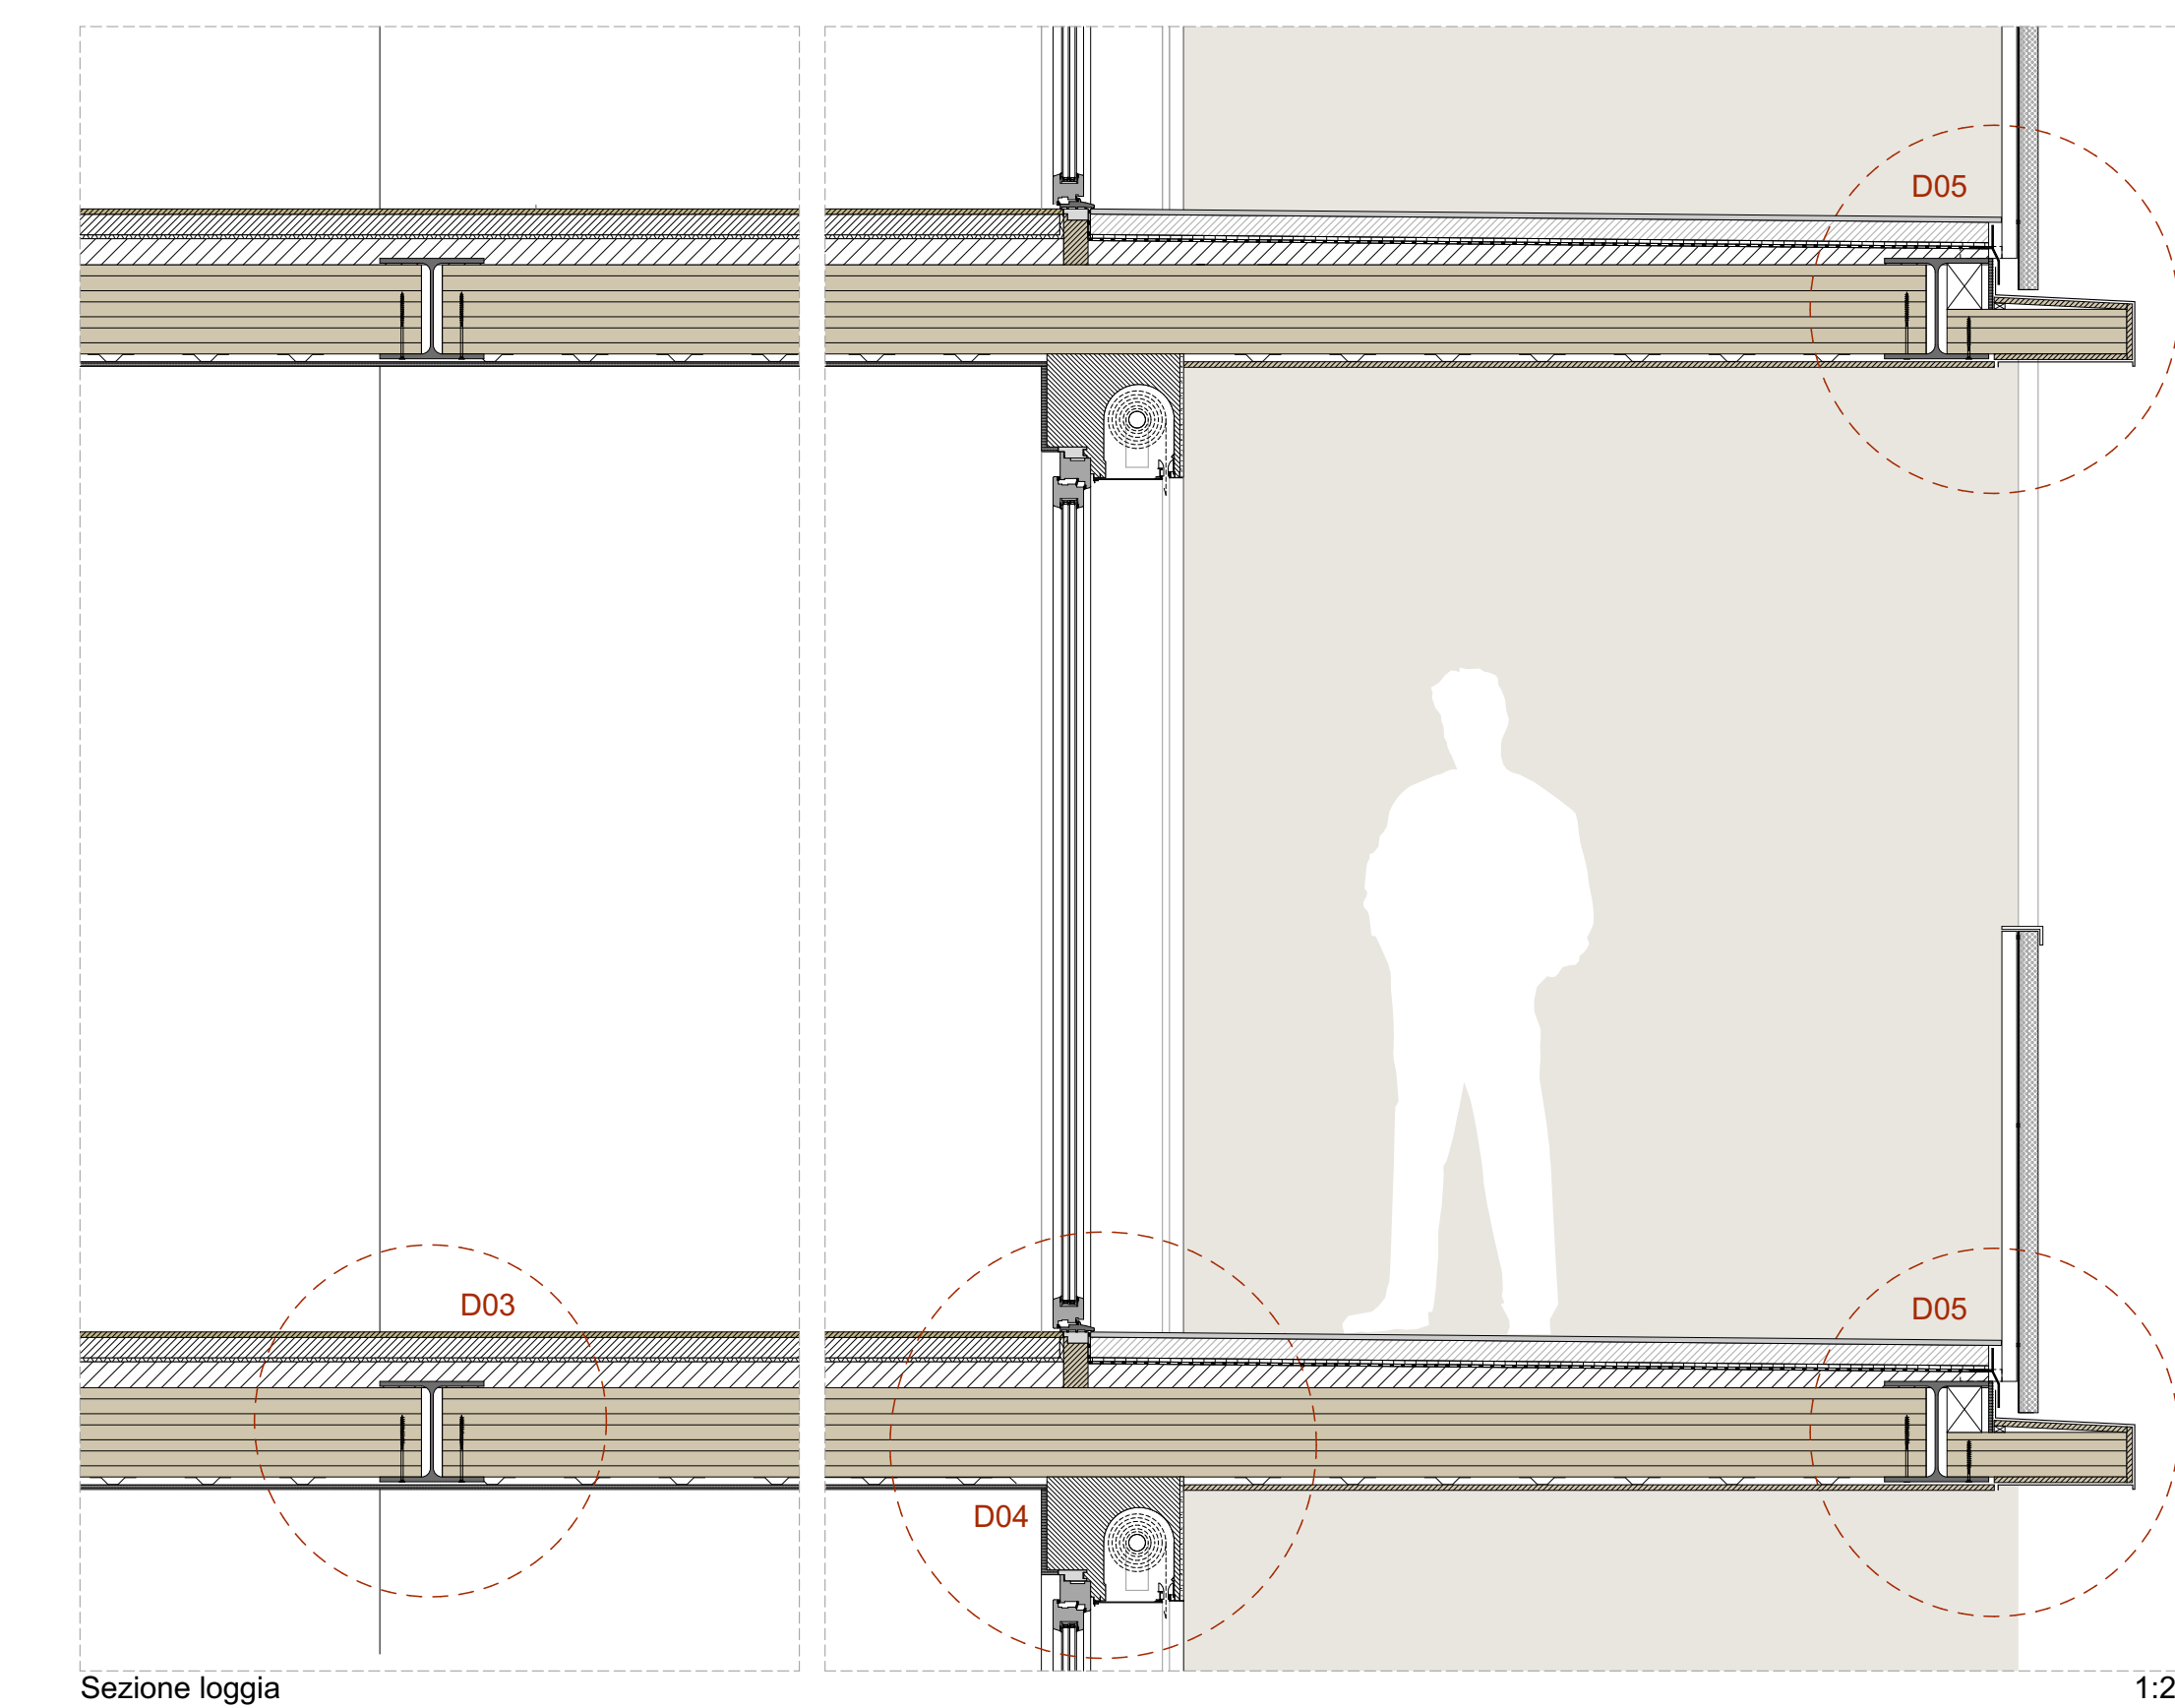

Sezione loggia

