


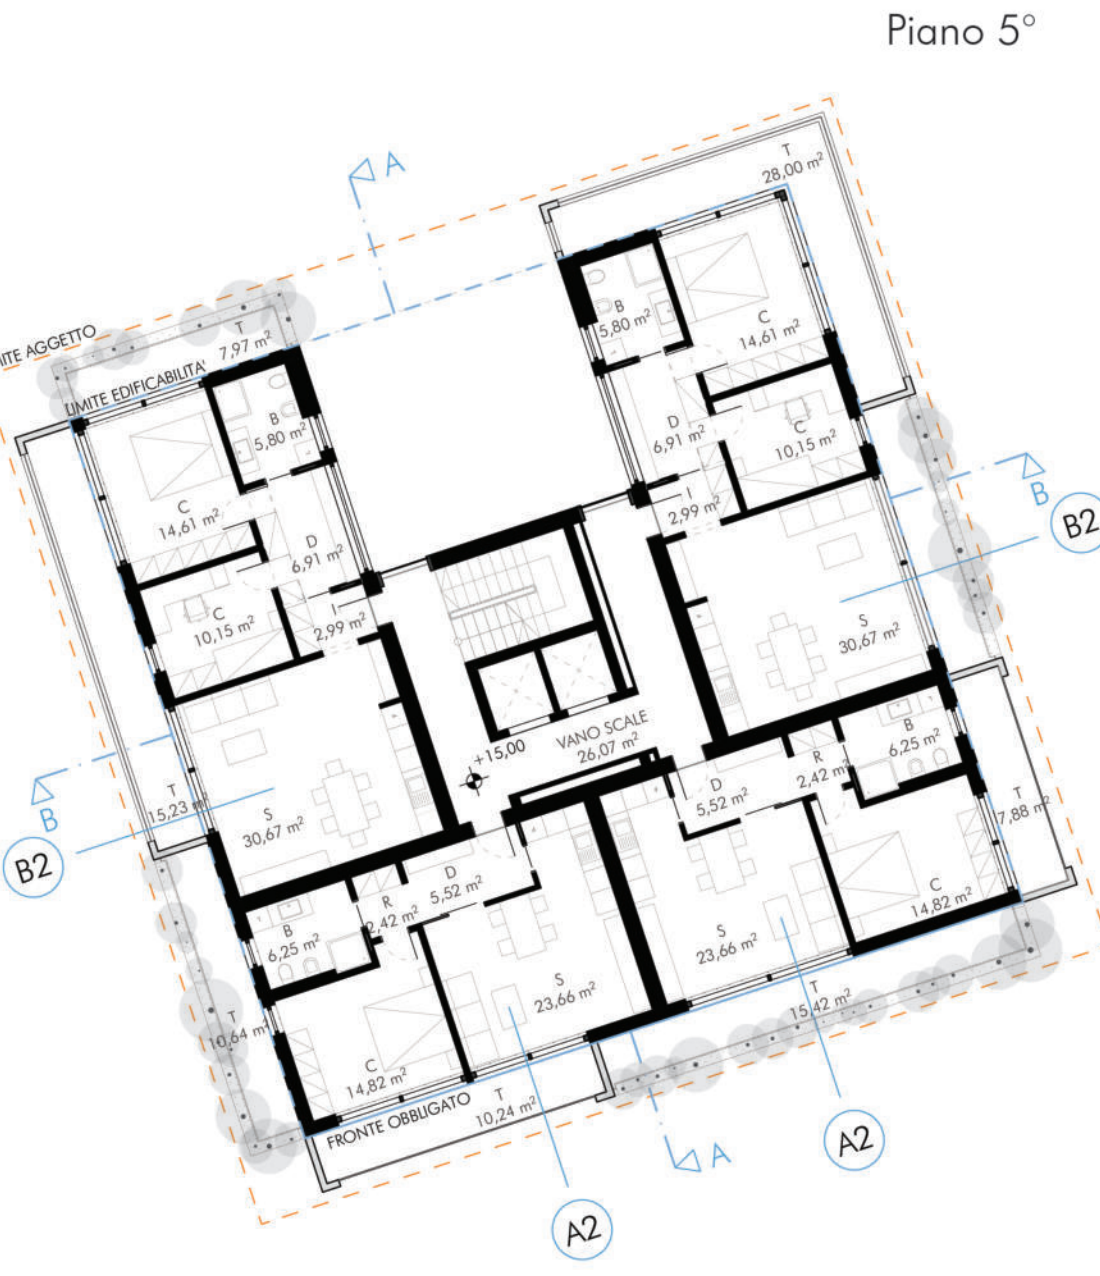
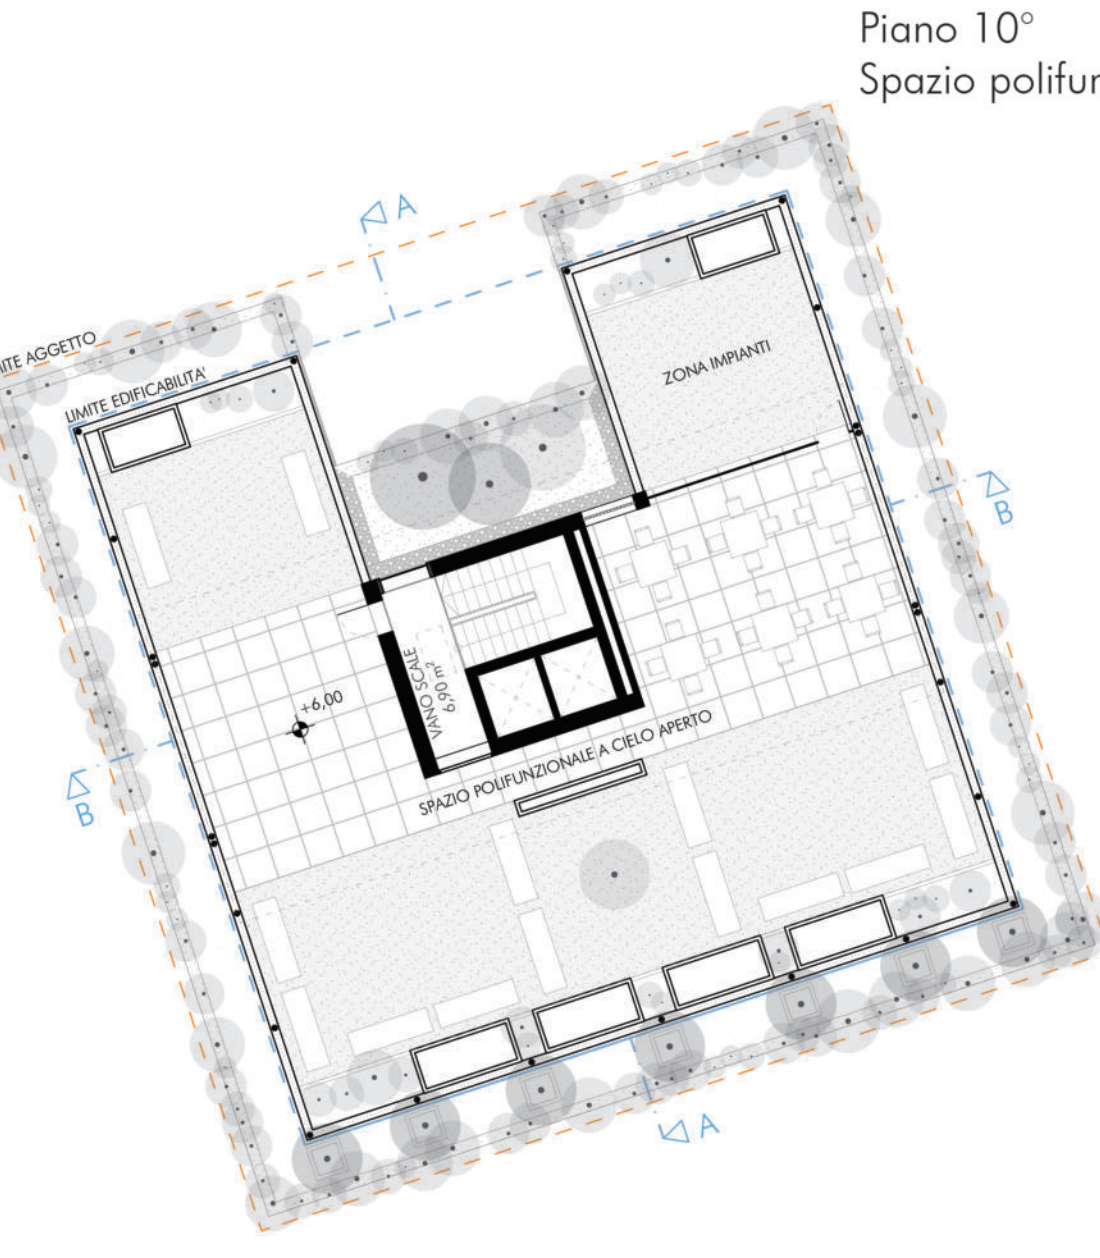


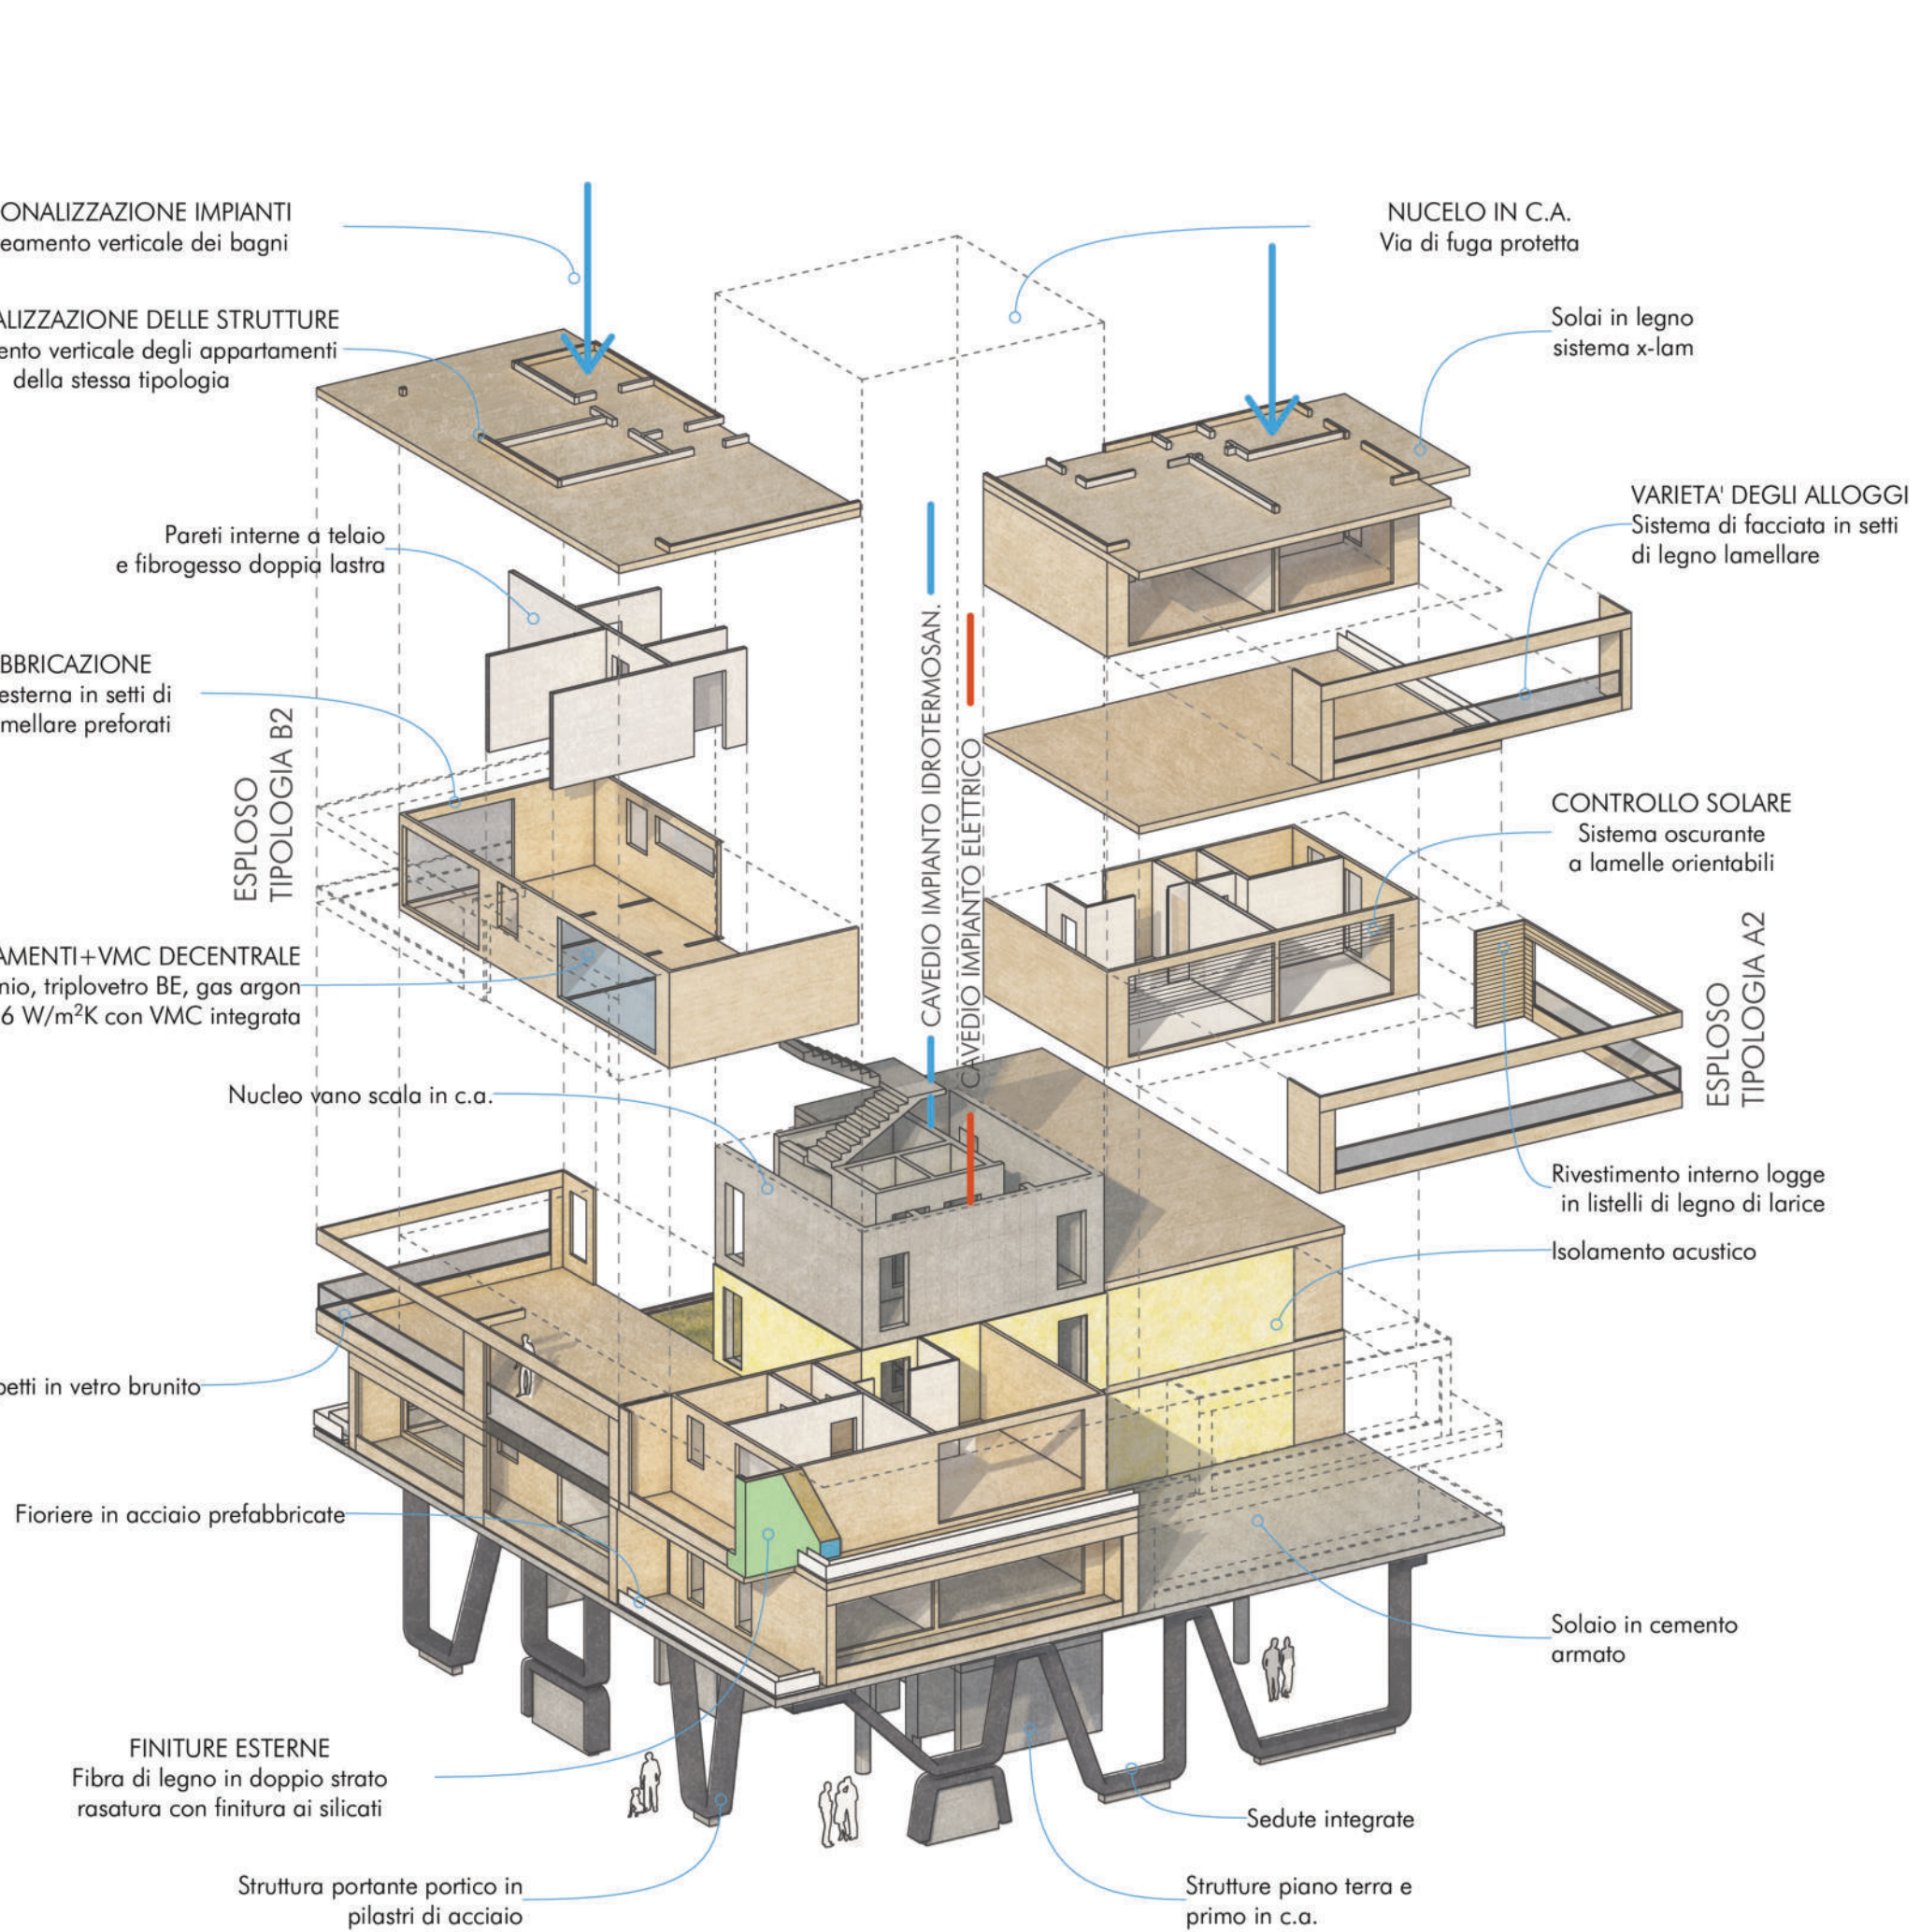


SCHEMA FUNZIONALE E COSTRUTTIVO

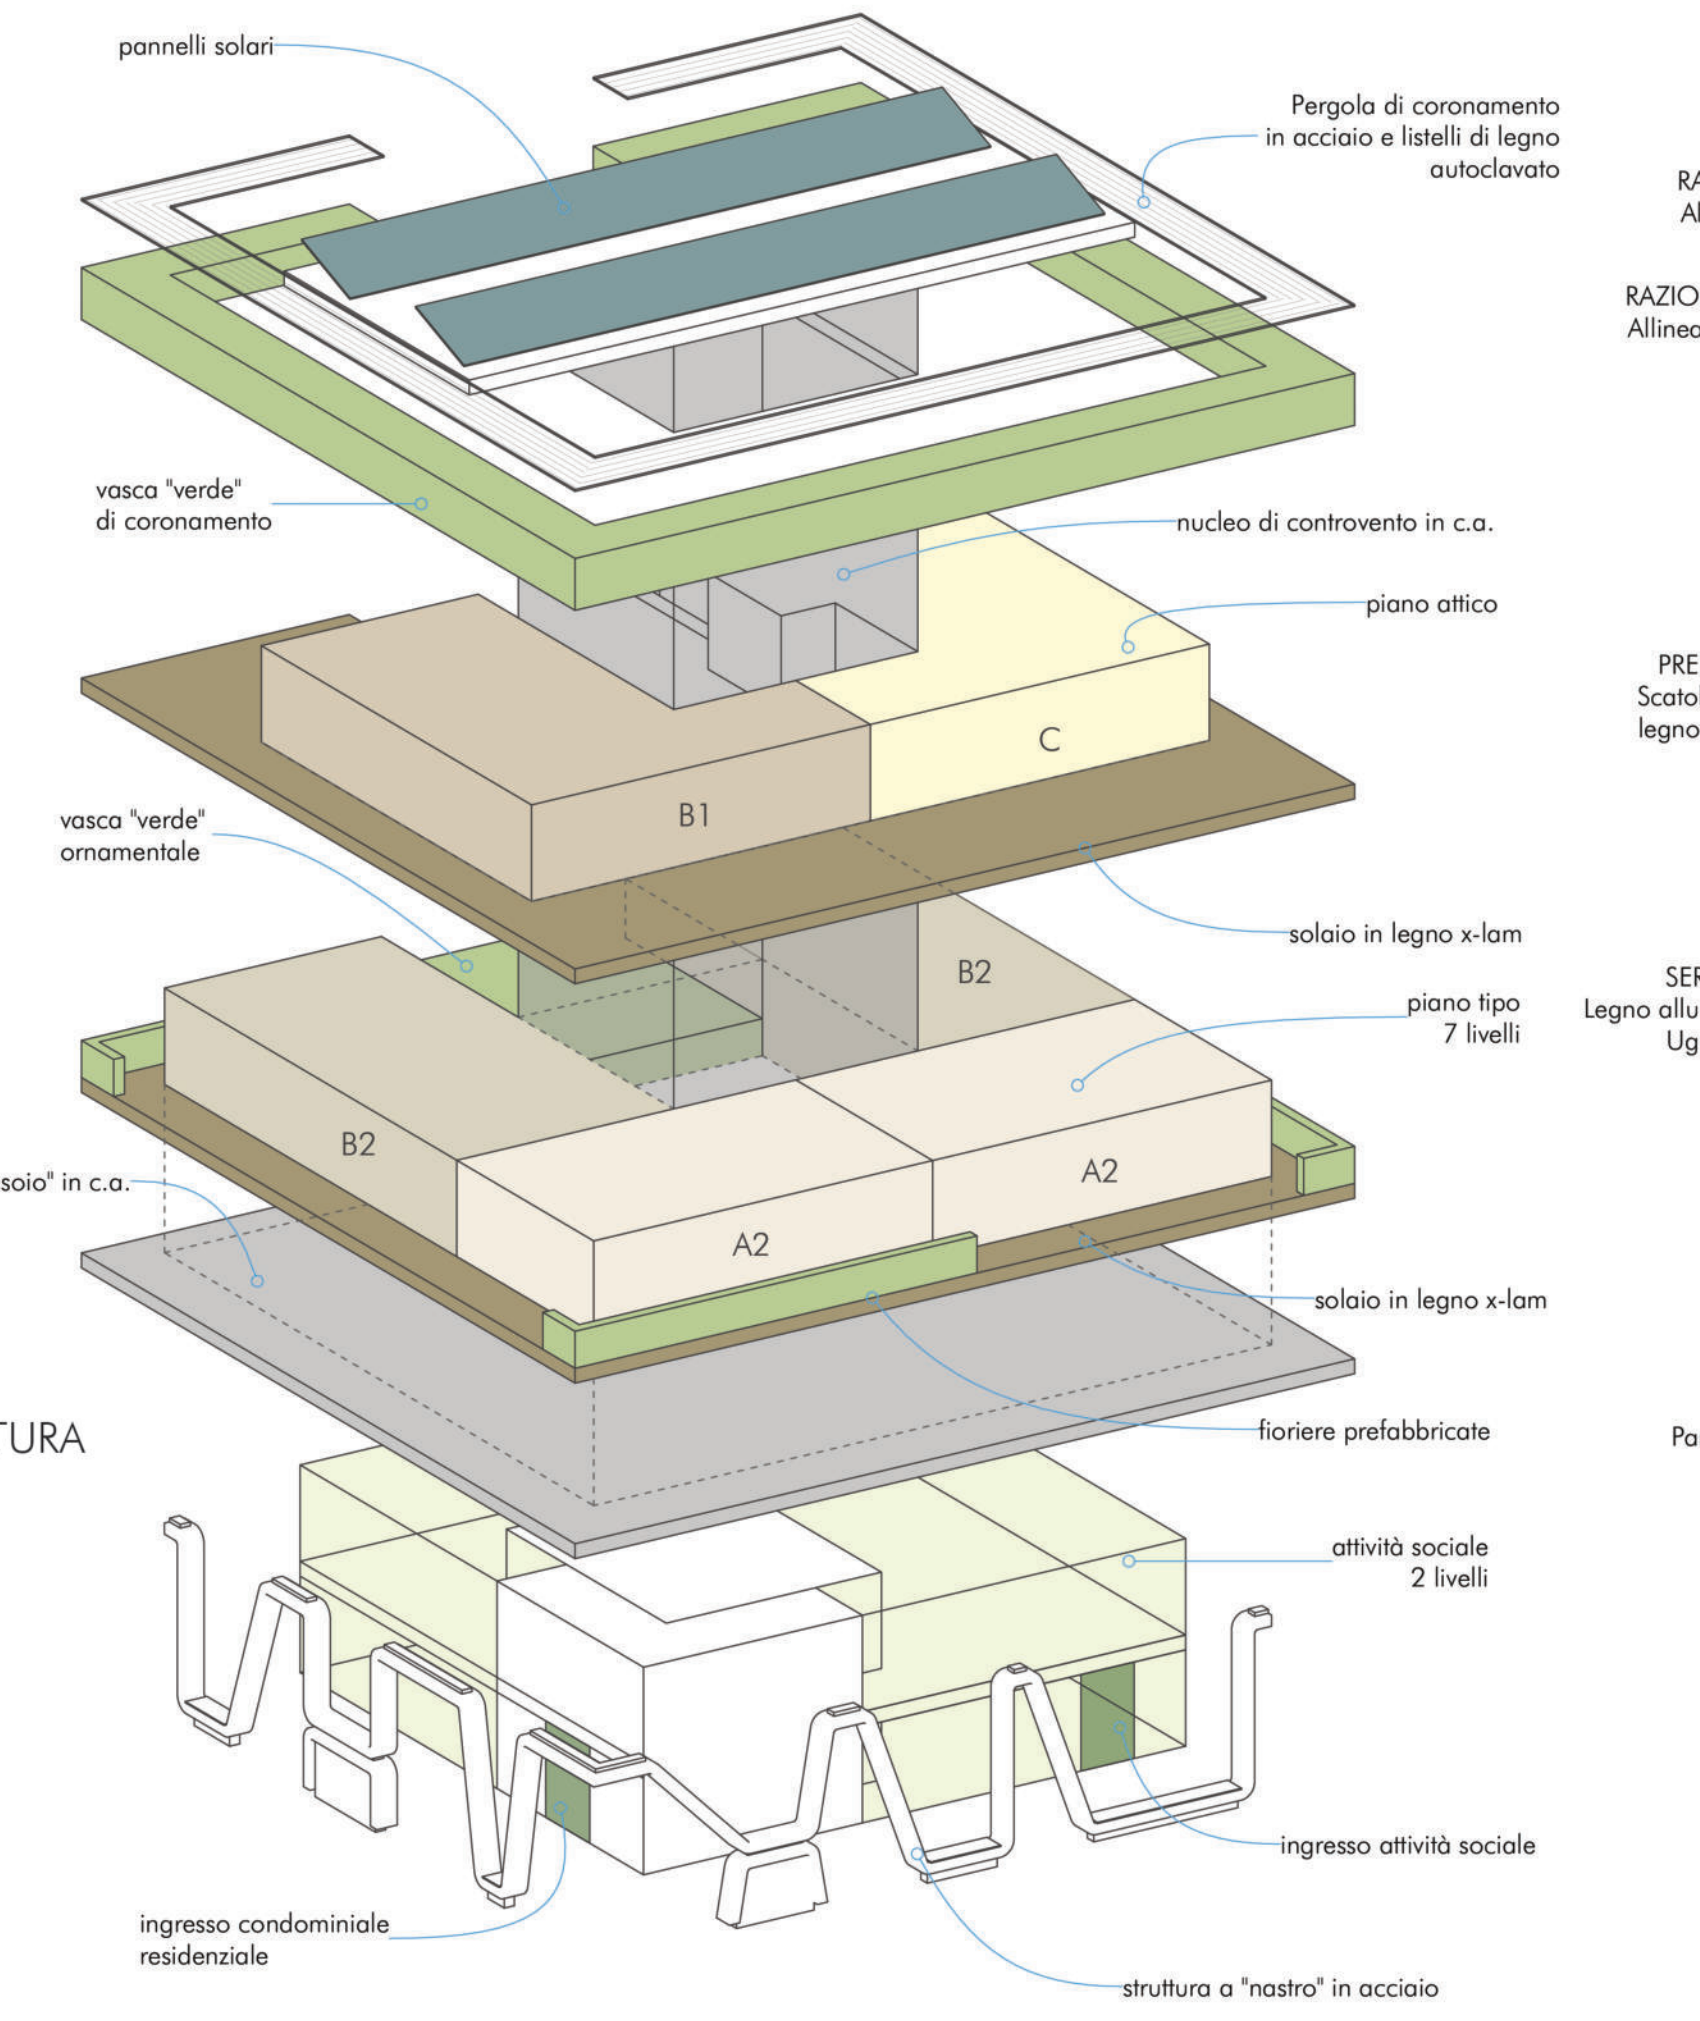

Piano COPERTURA

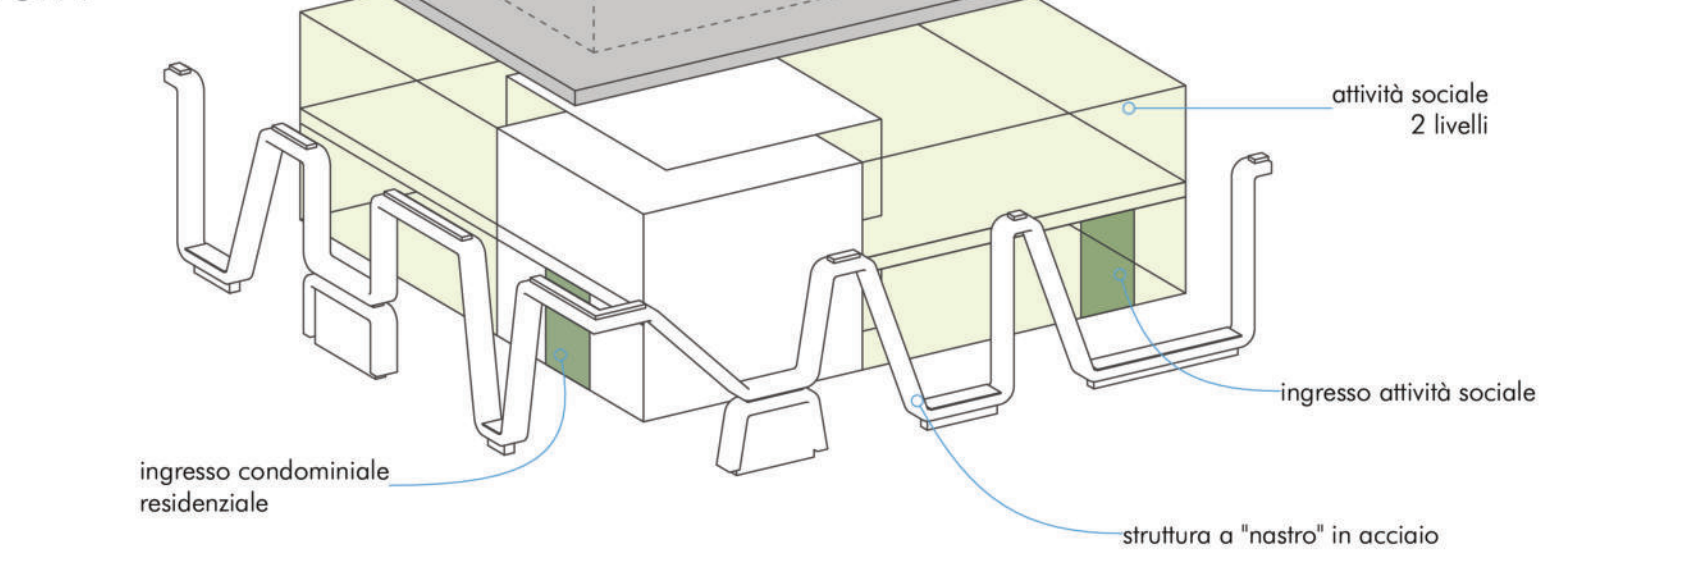

DETTAGLI SEZIONE FACCIATA

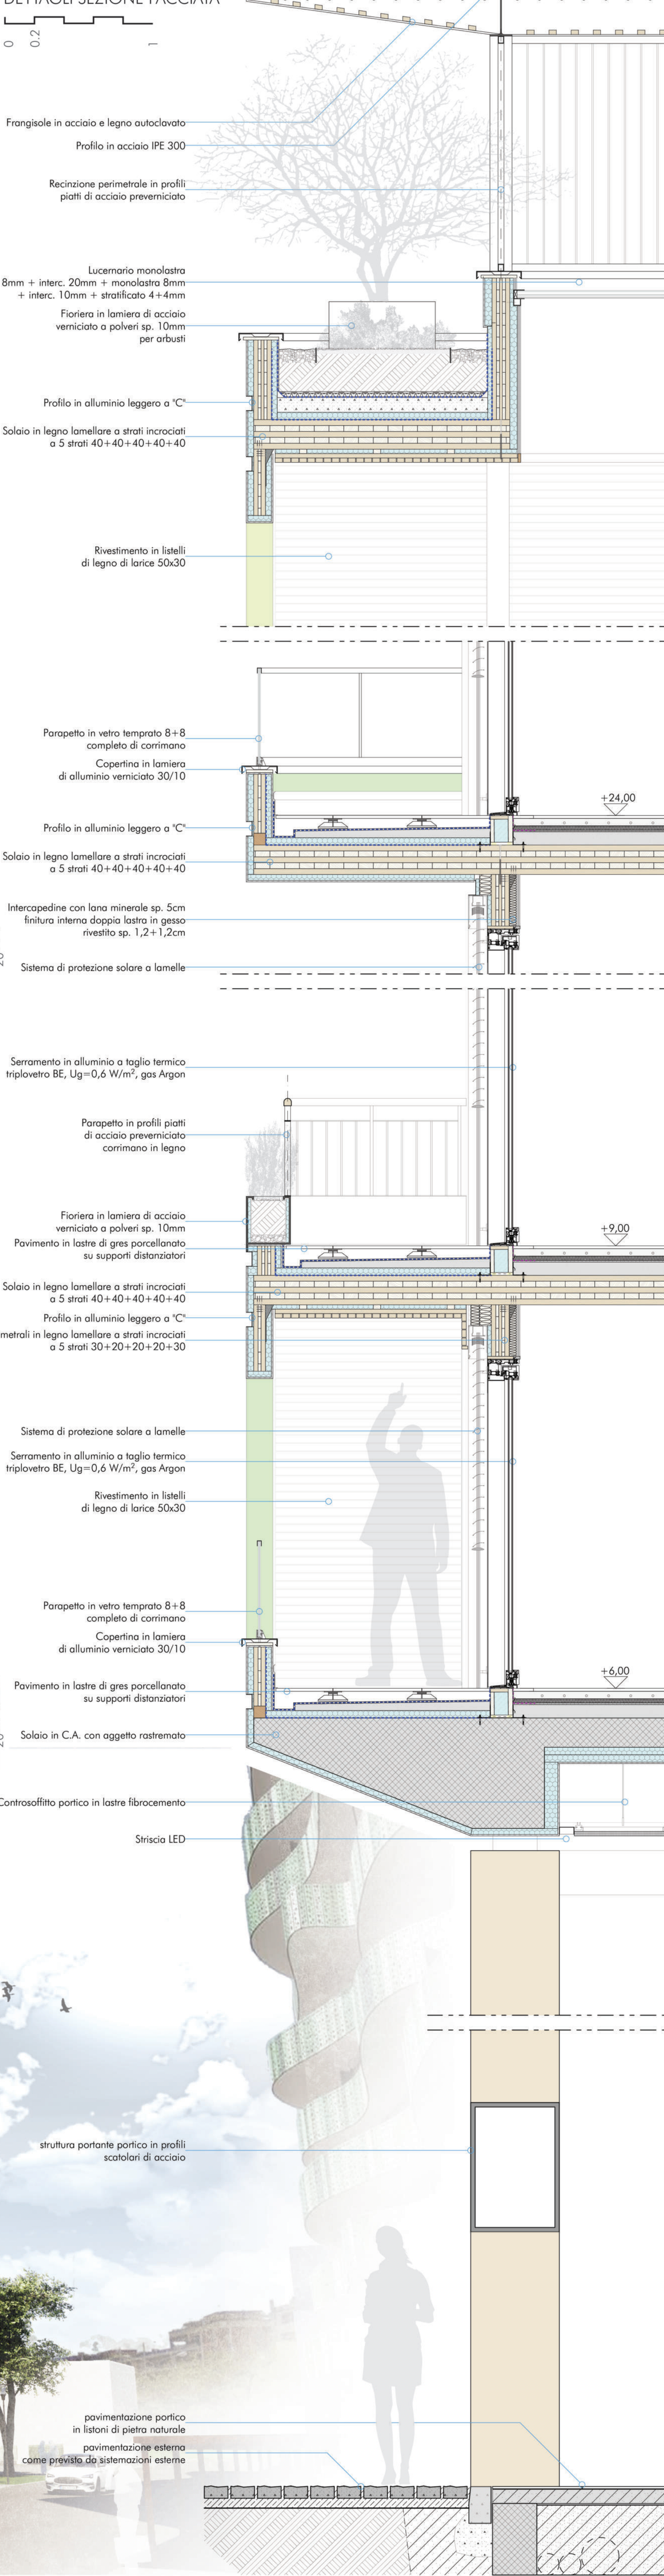

Prospetto nord-ovest



Prospetto sud-ovest

