

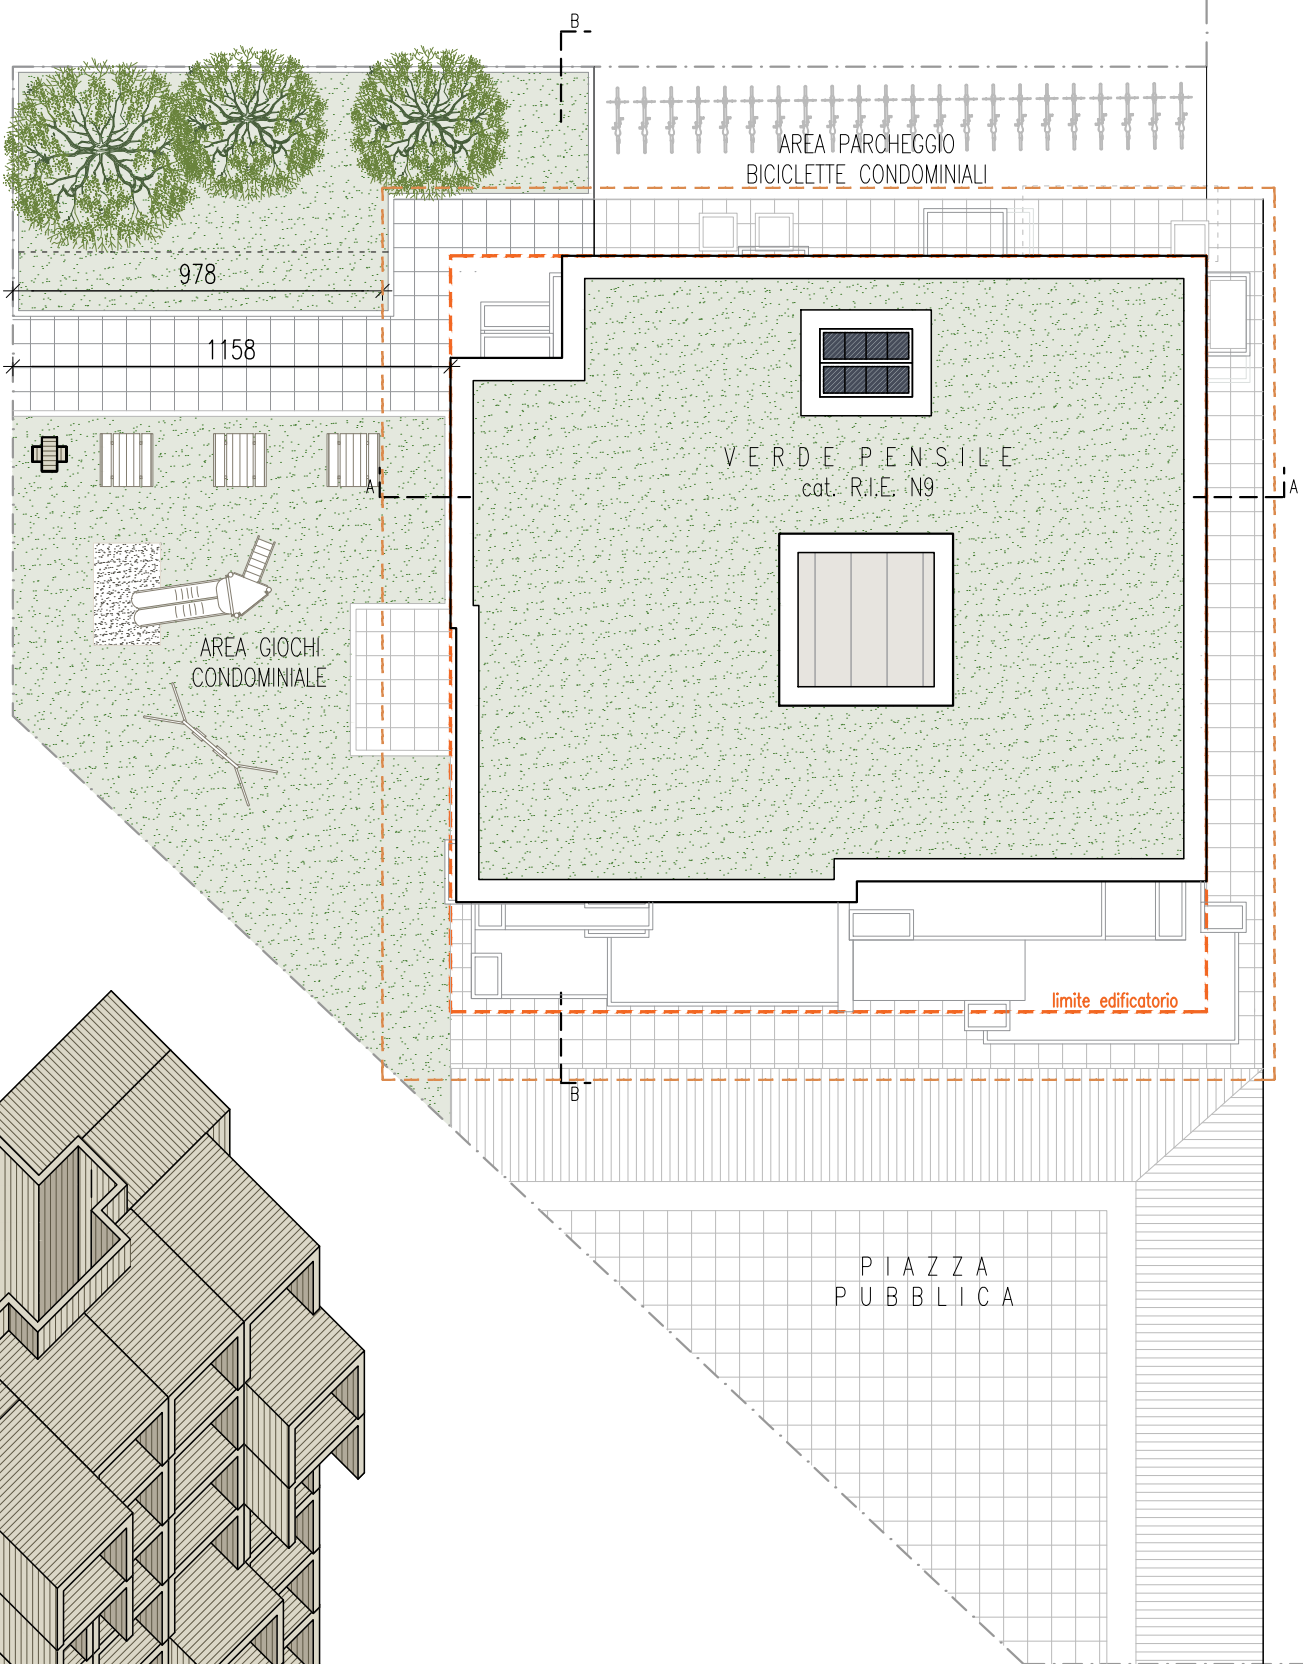
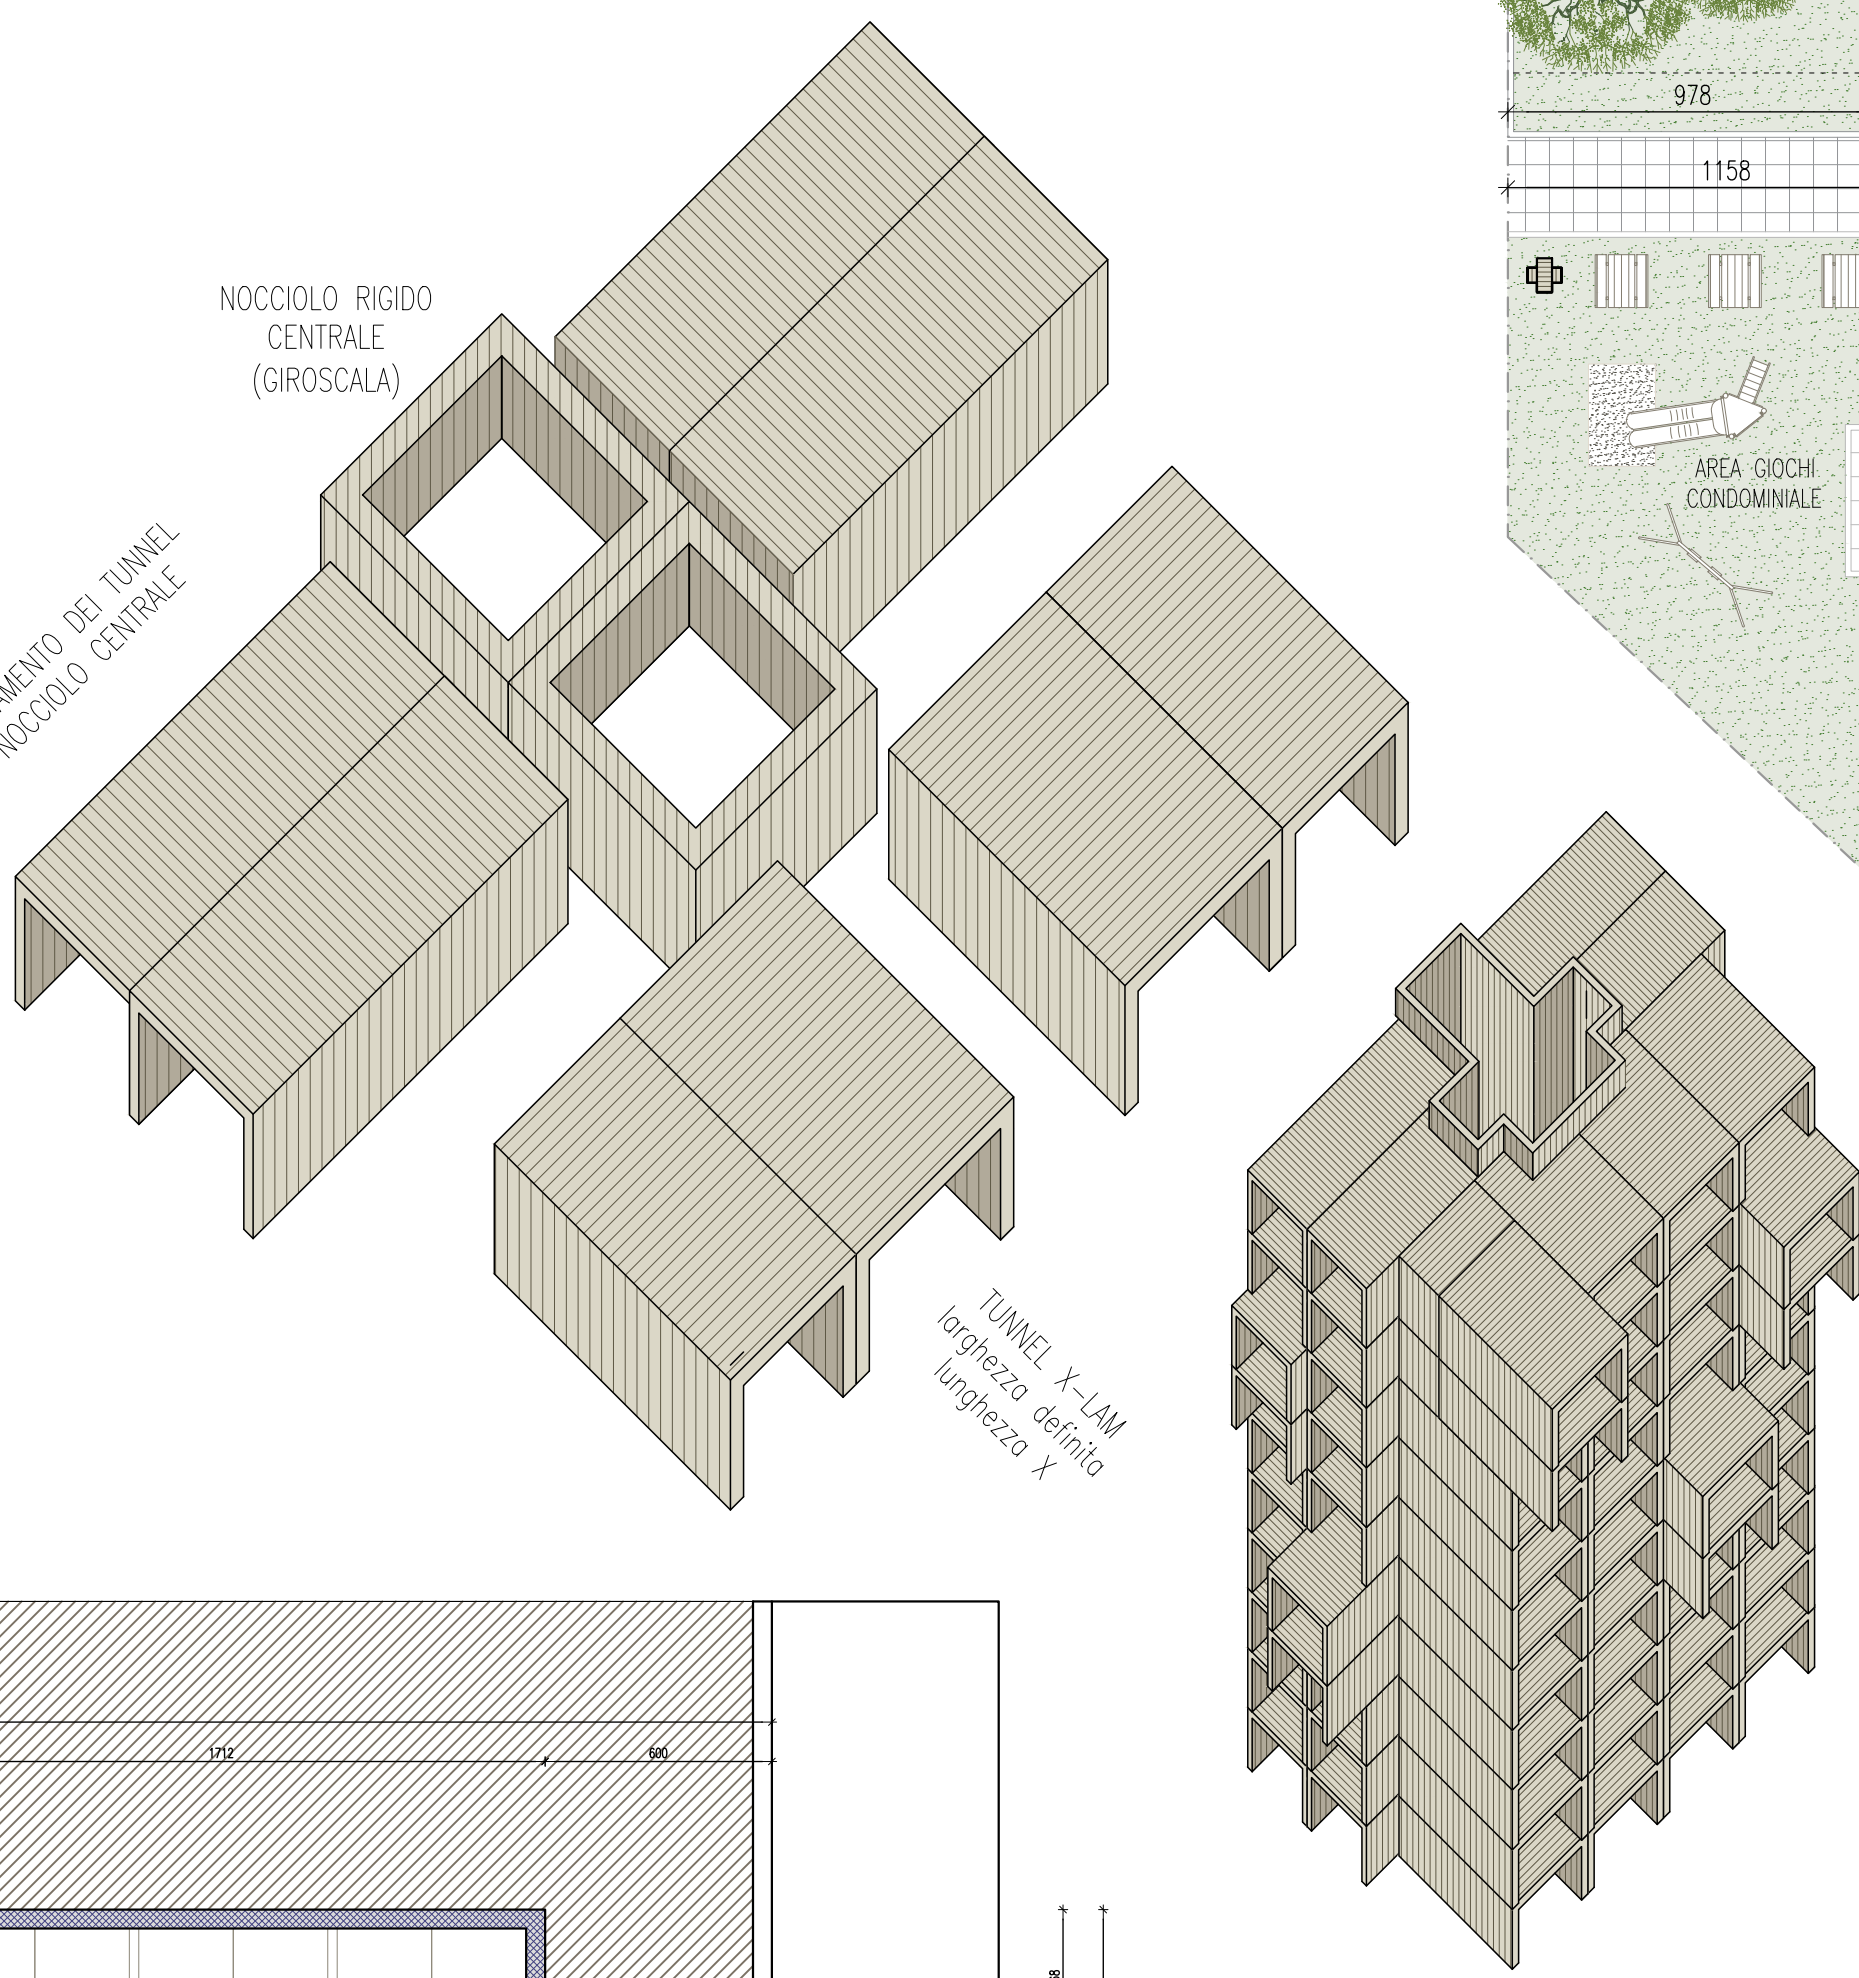
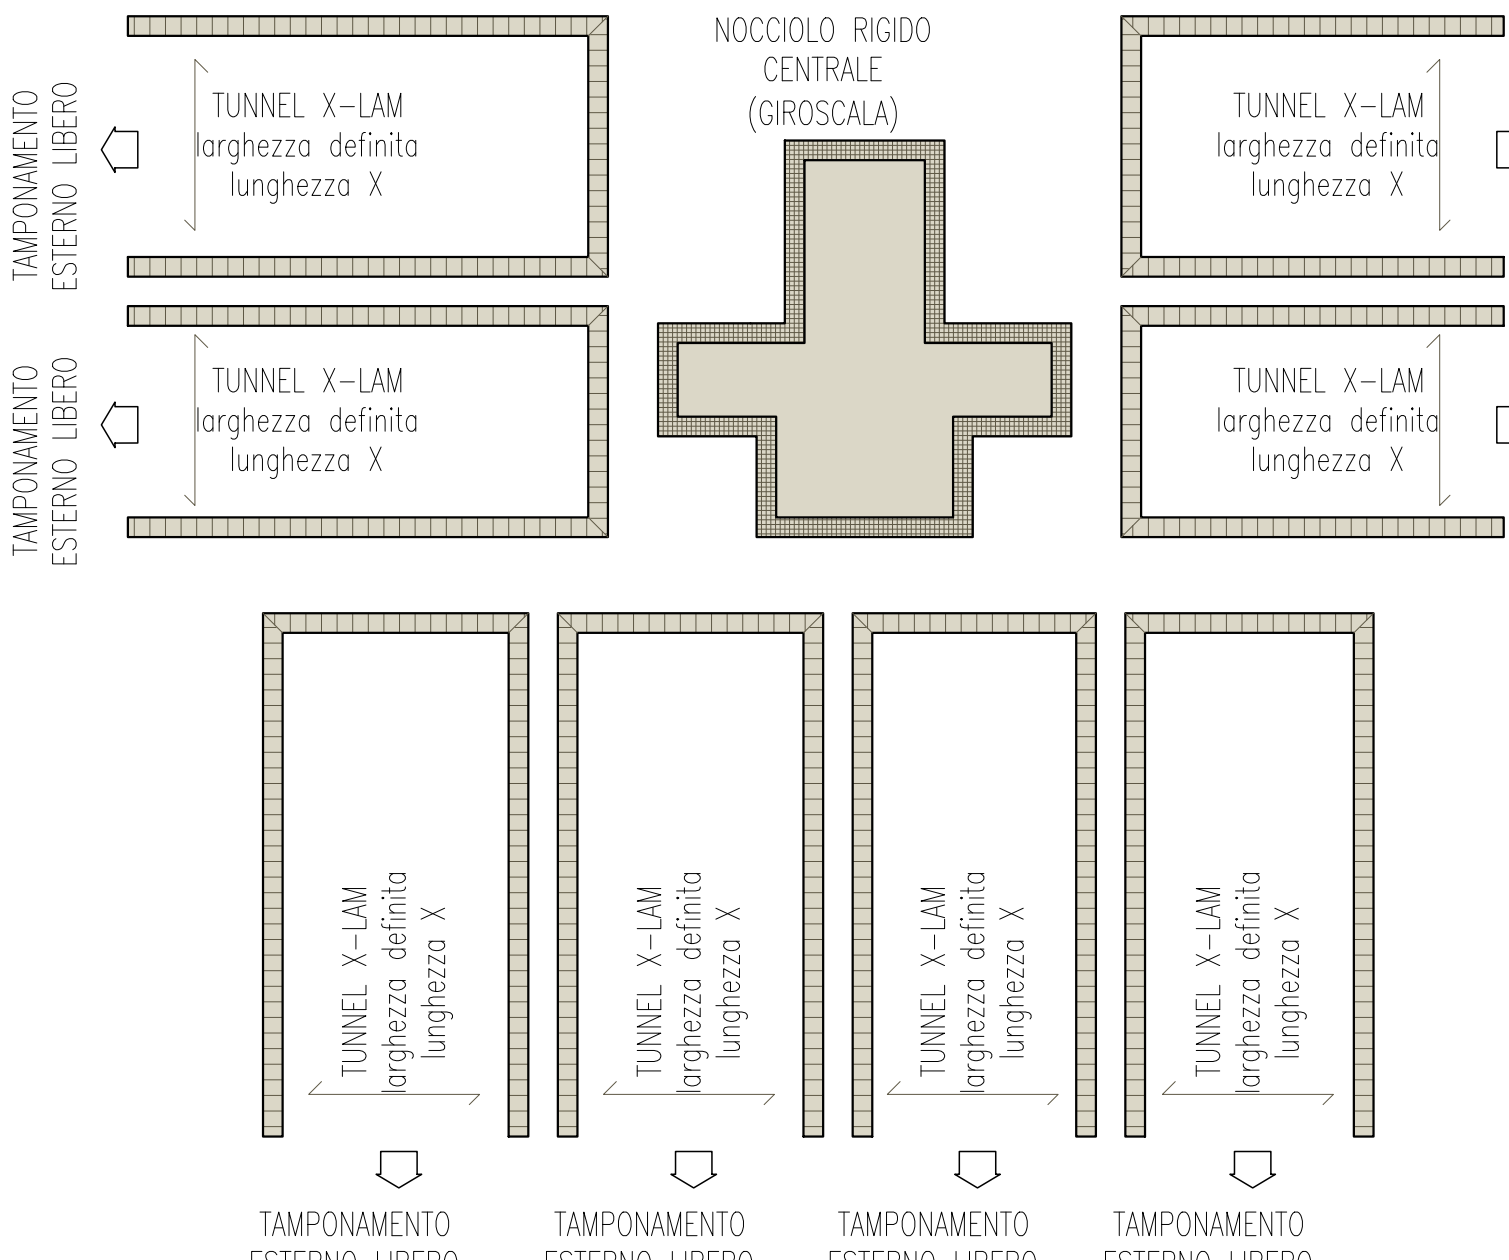


CONCETTO STATICO

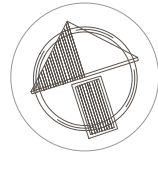


SCHEMA DI ASSEMBLAGGIO
DEI MODULI X-LAM DI LUNGHEZZE
DIVERSE (GLI STESSI MODULI
COMPONGONO I BALCONI)











PIANO XI

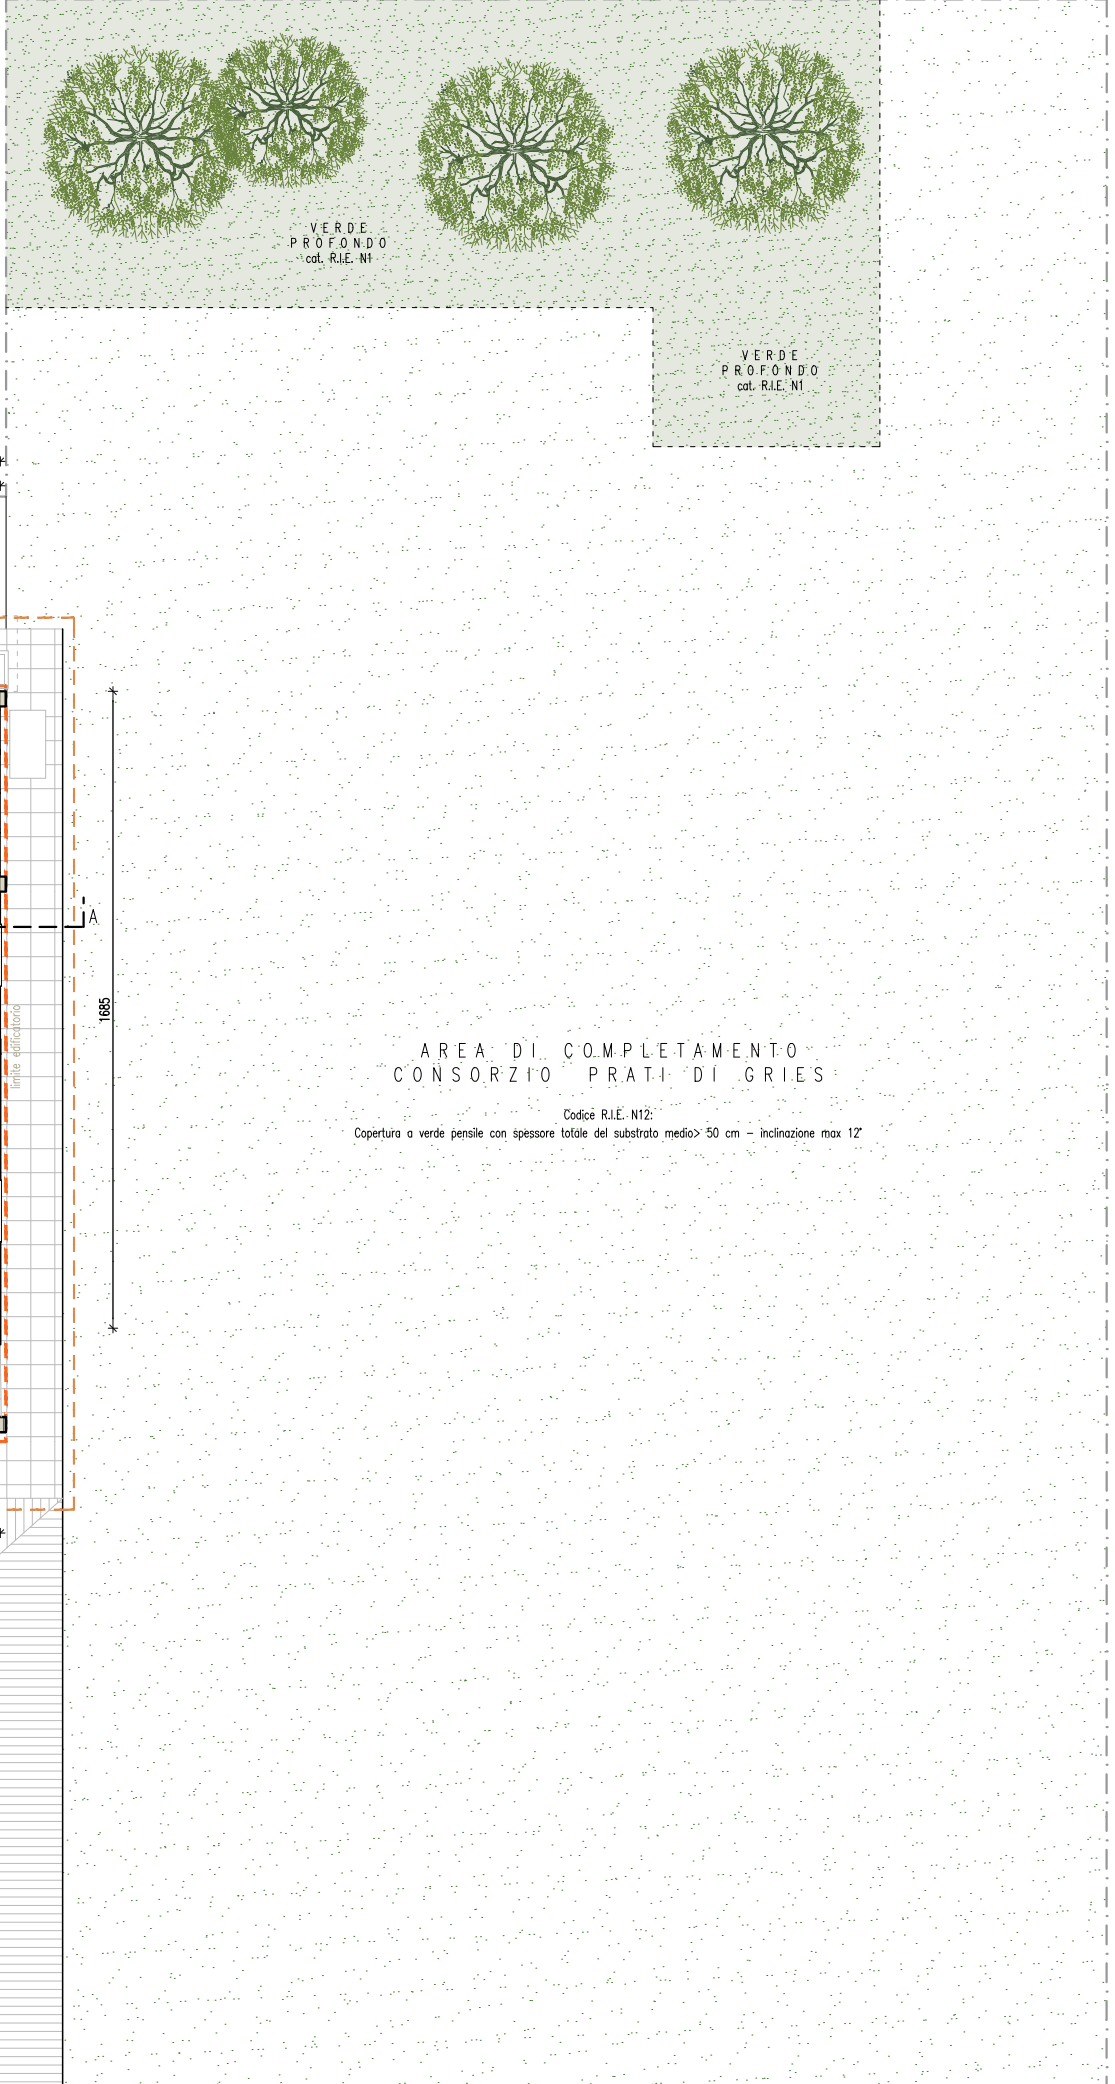


PIANO INTERRATO

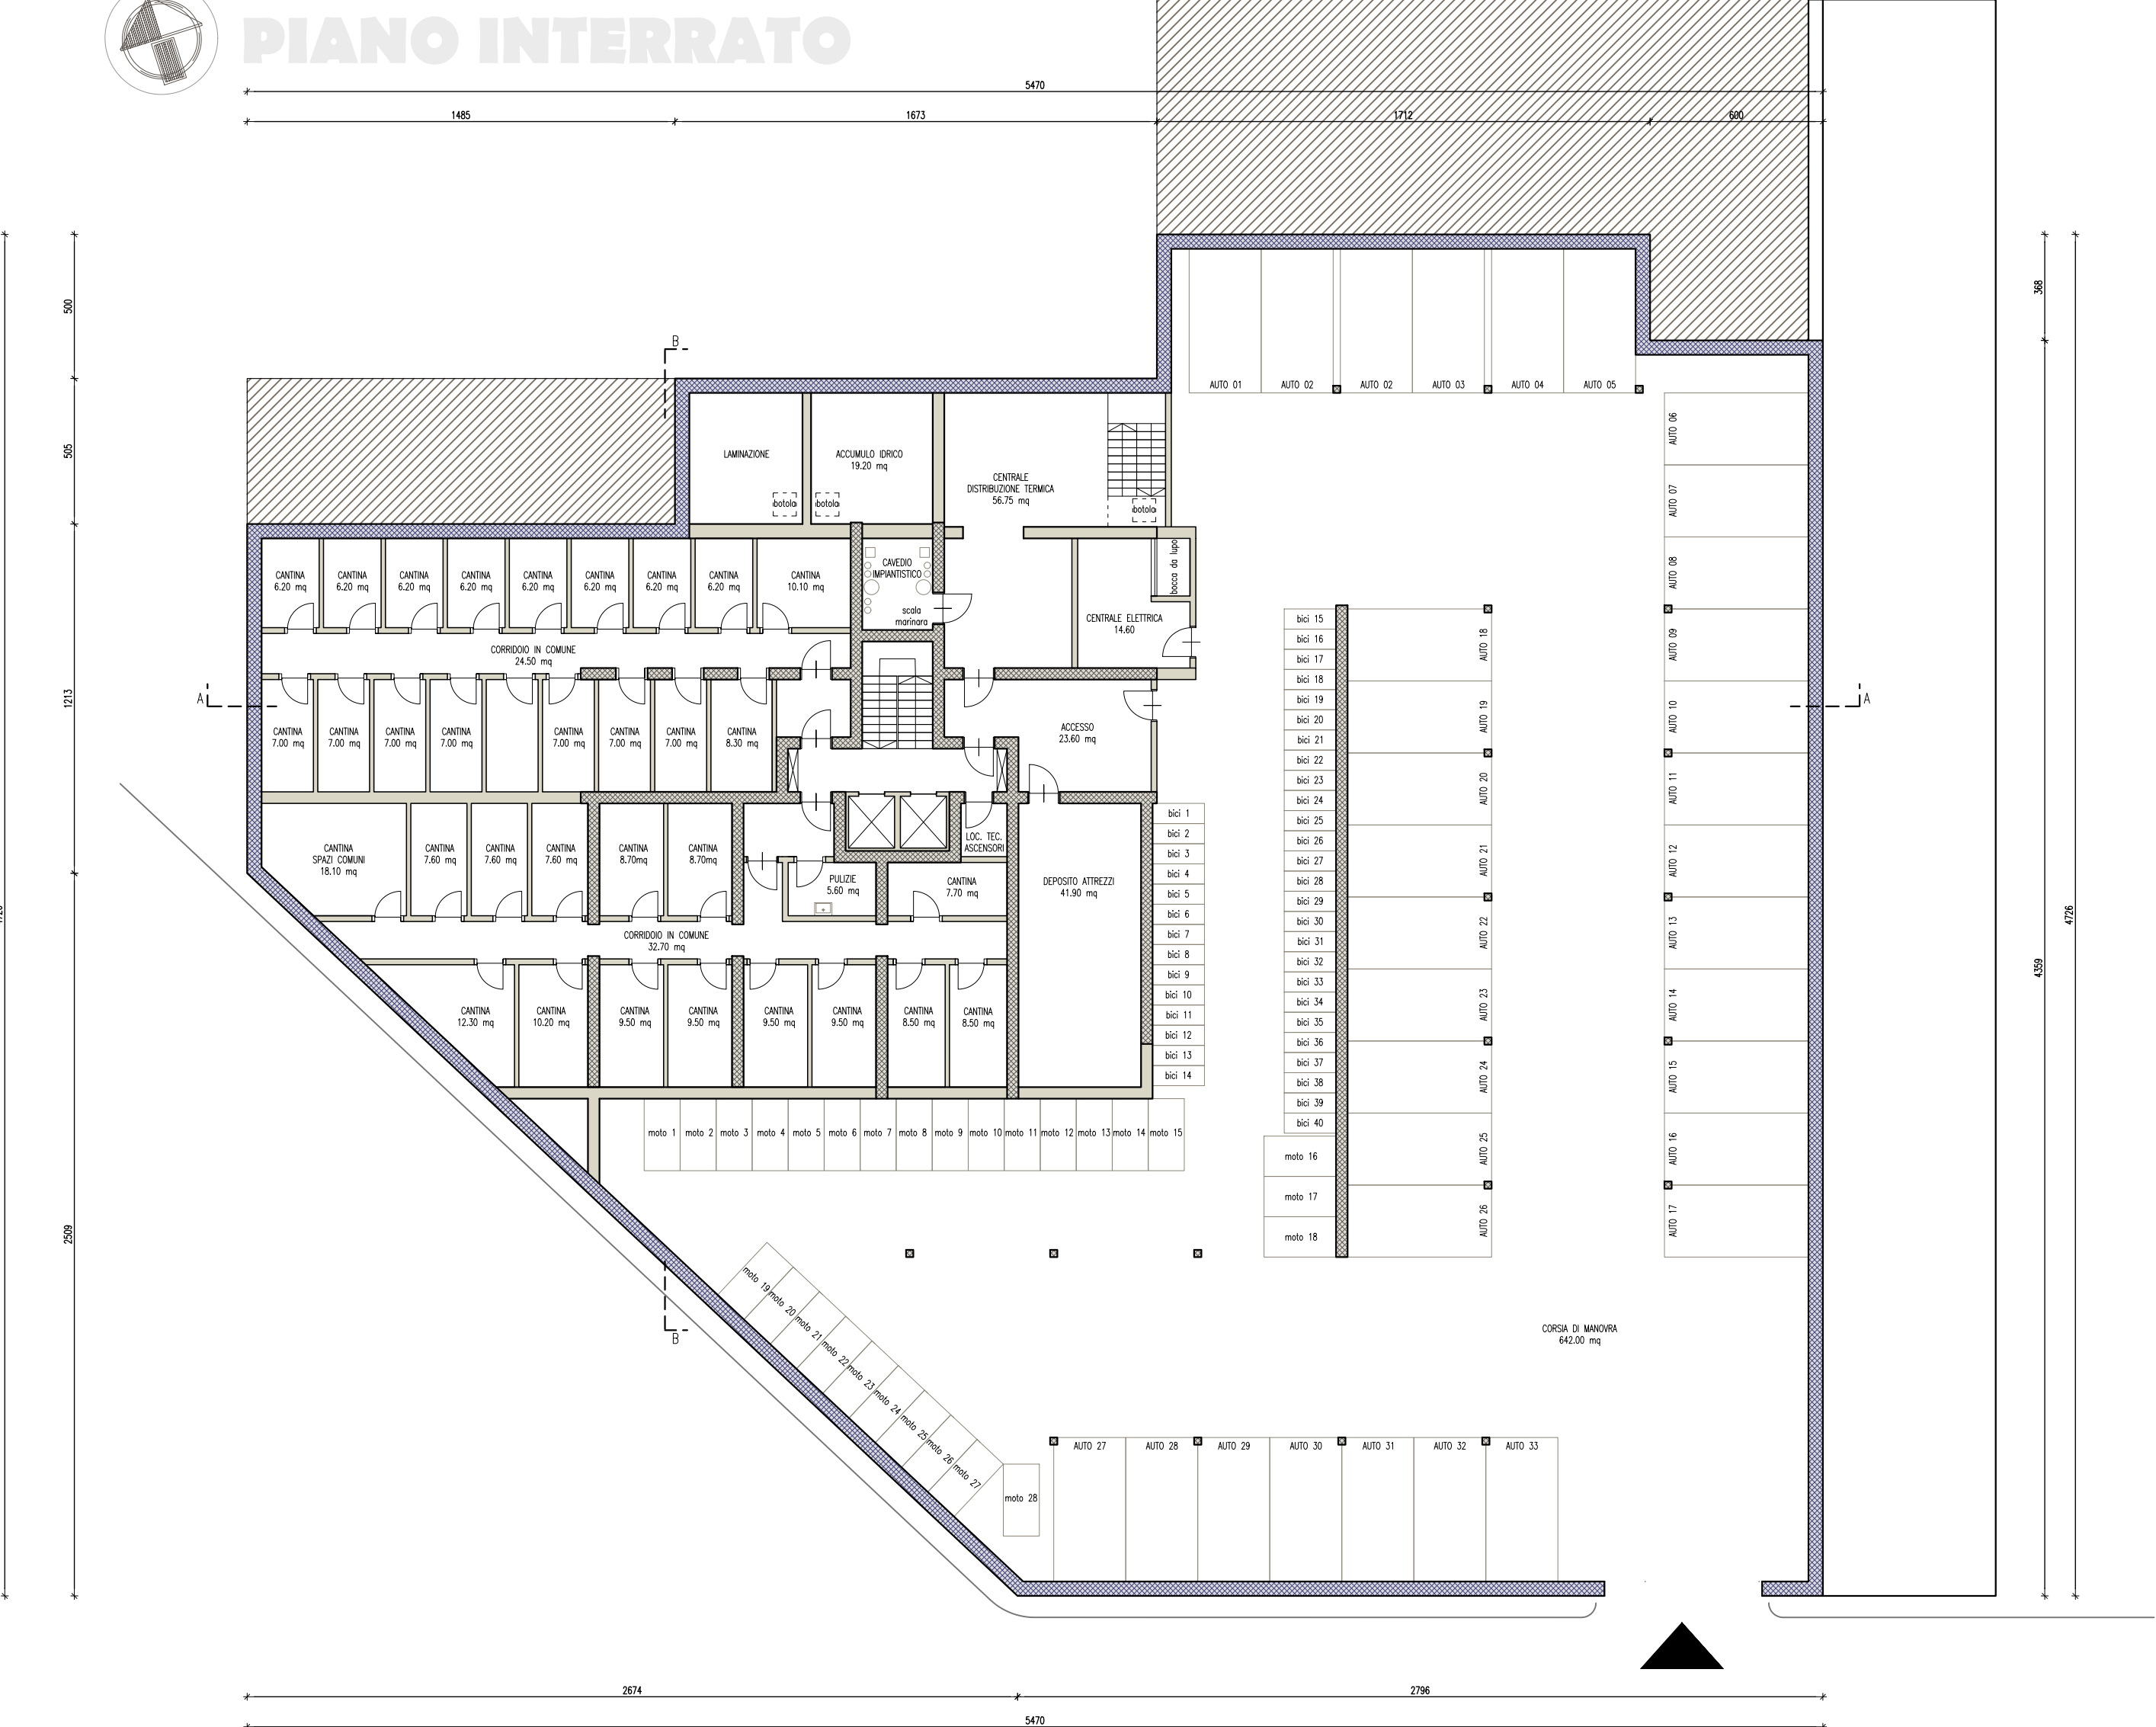


PIANO 0

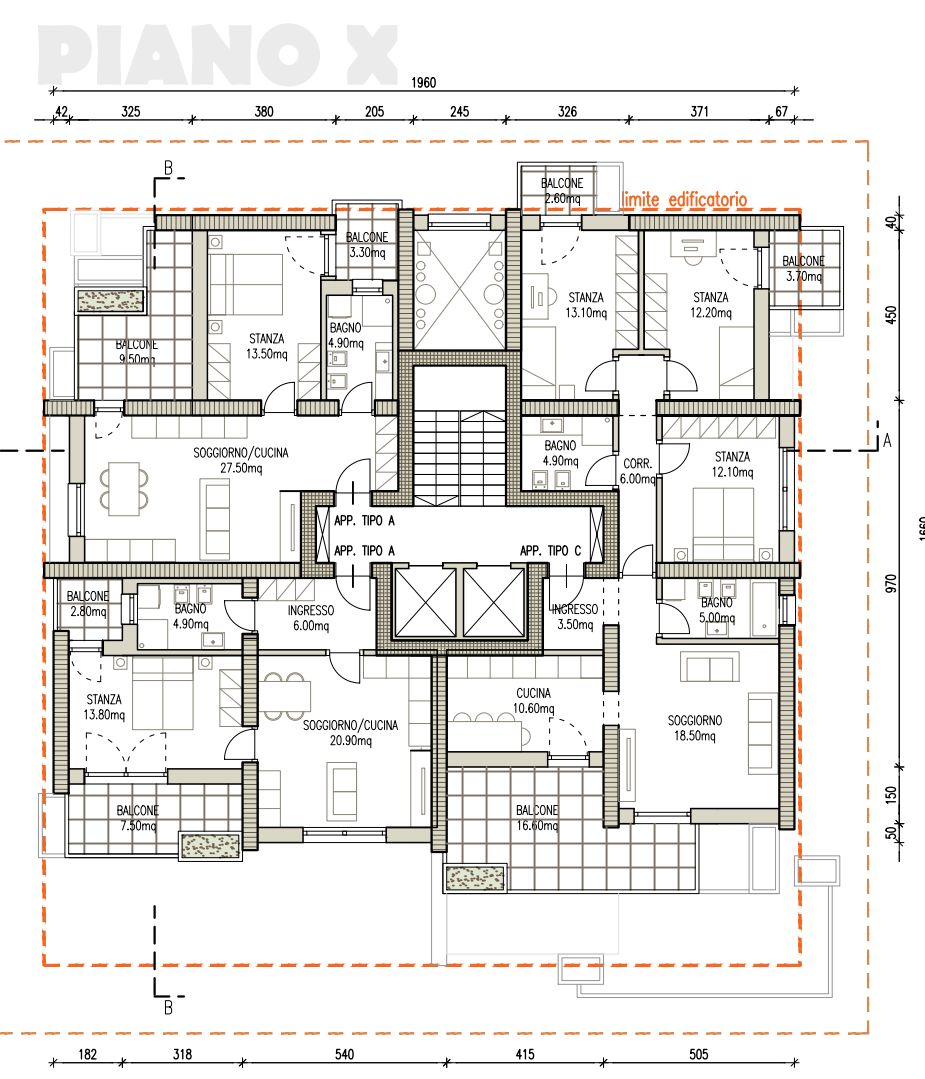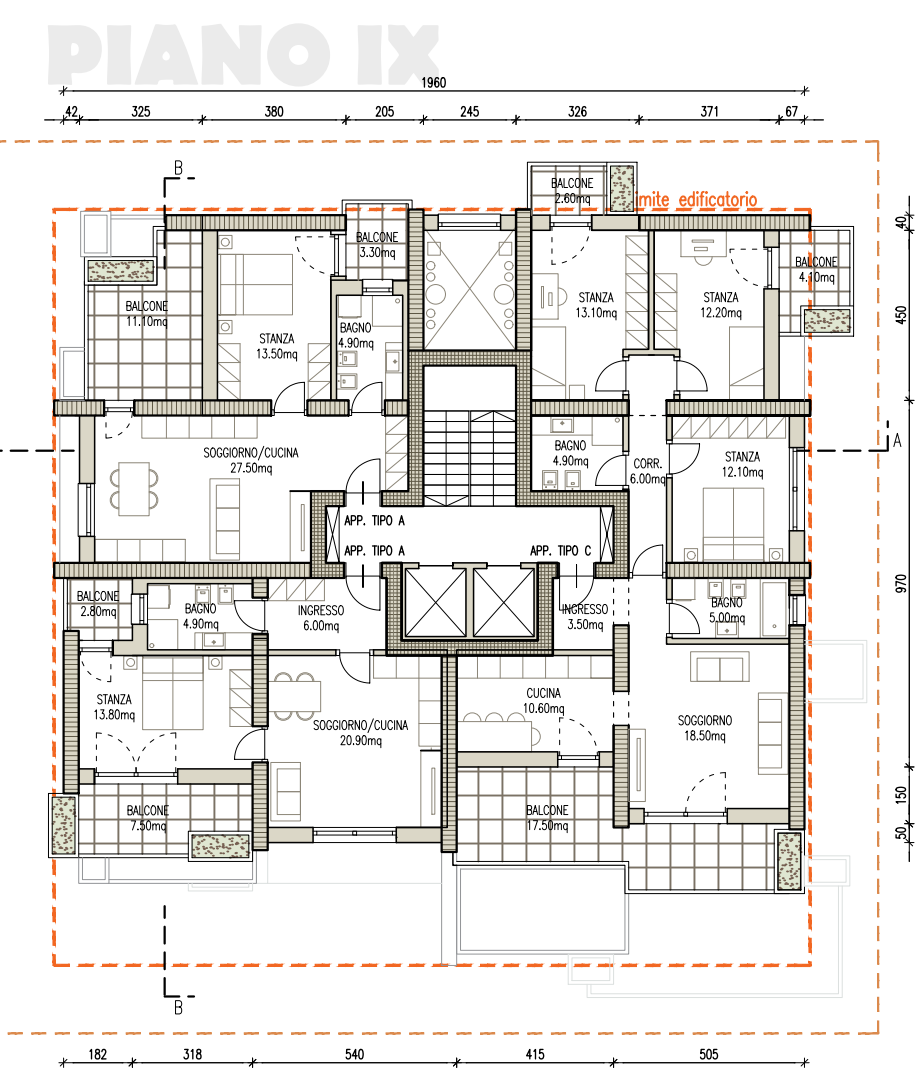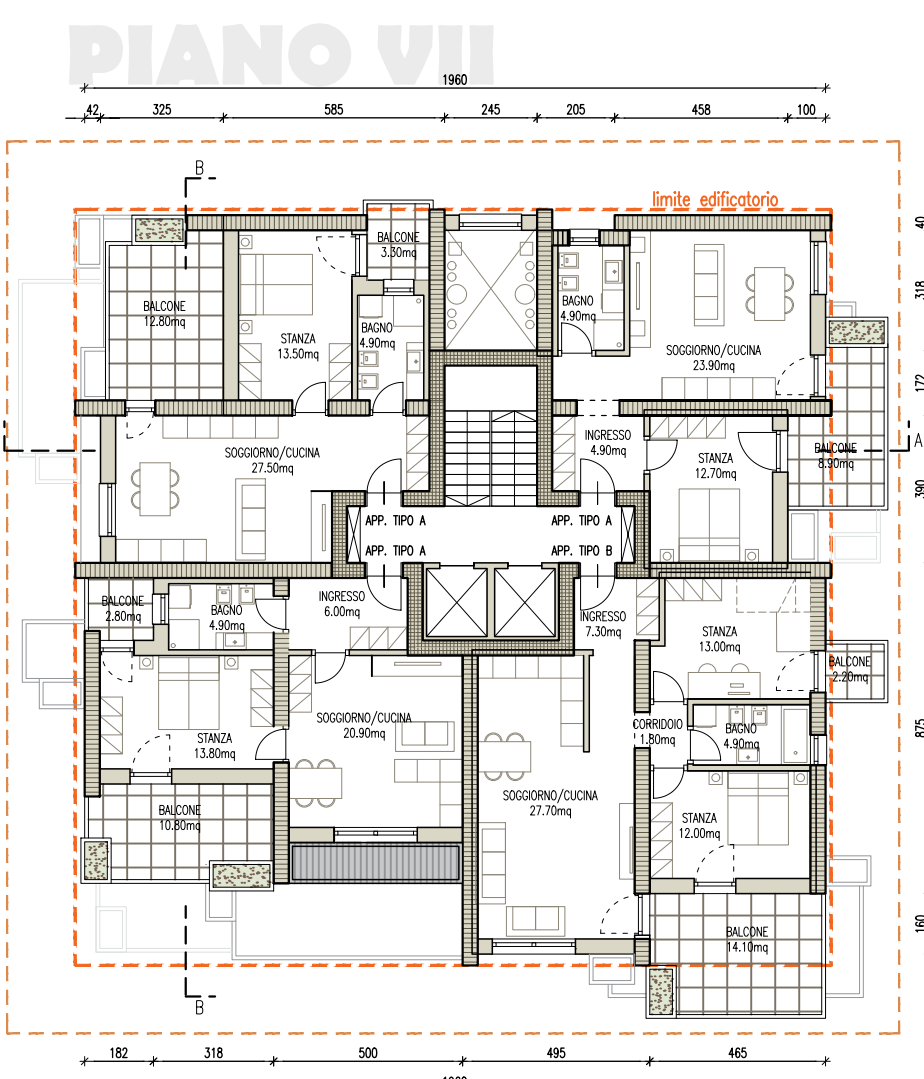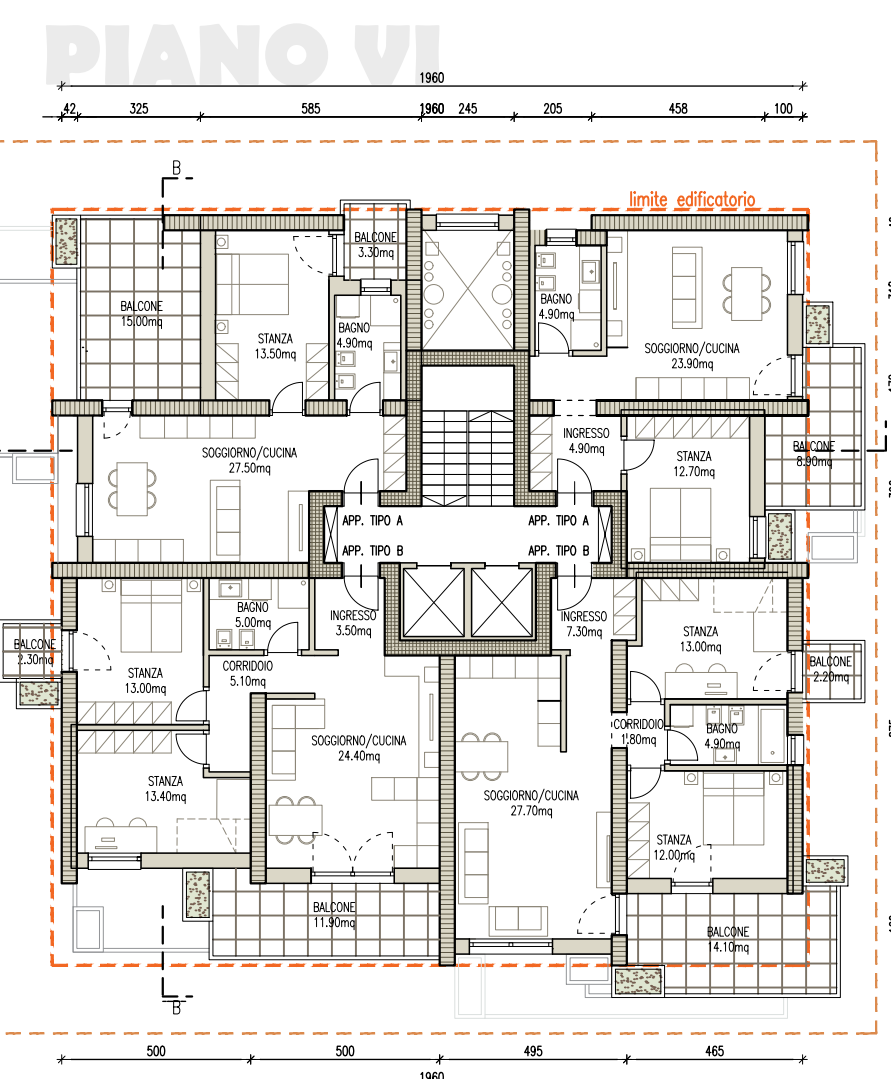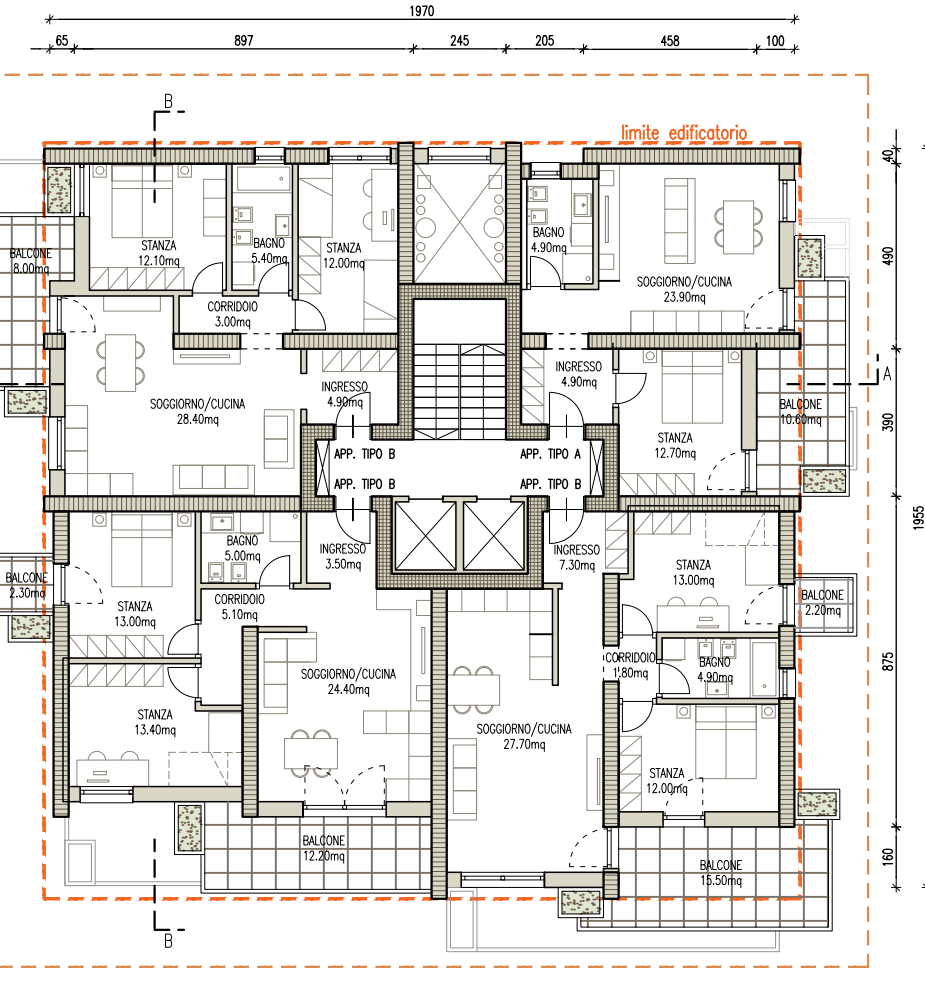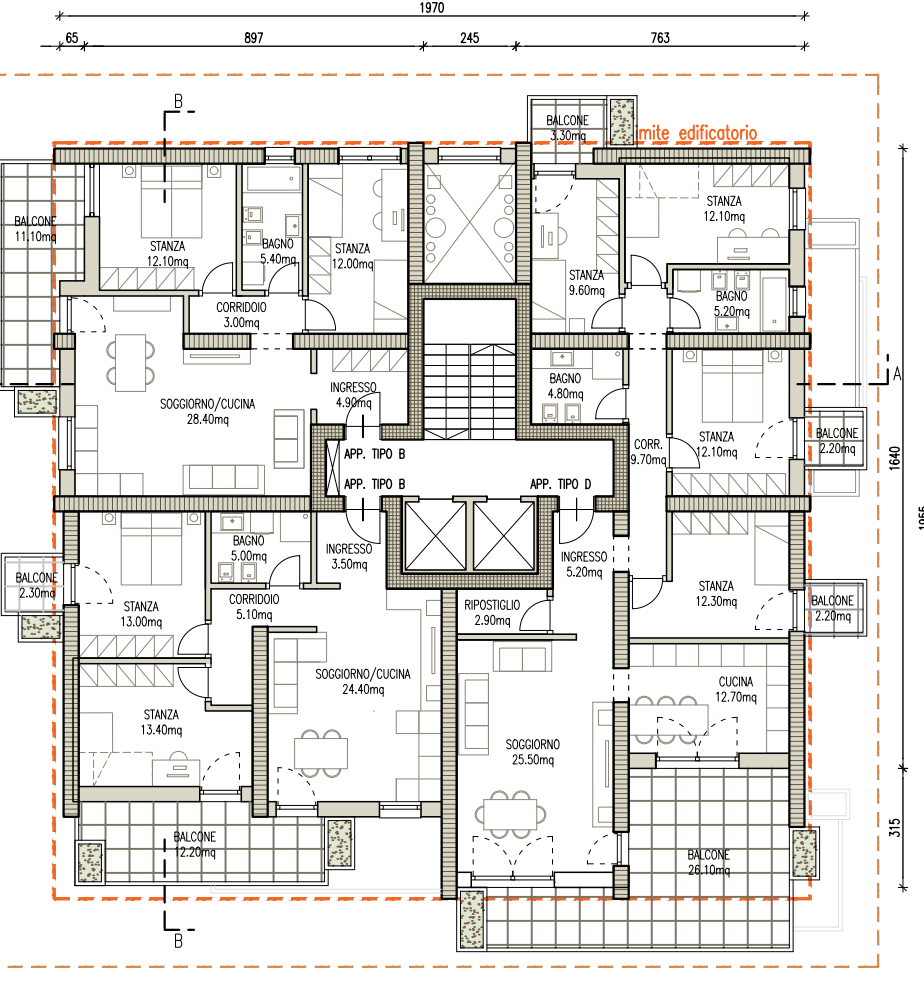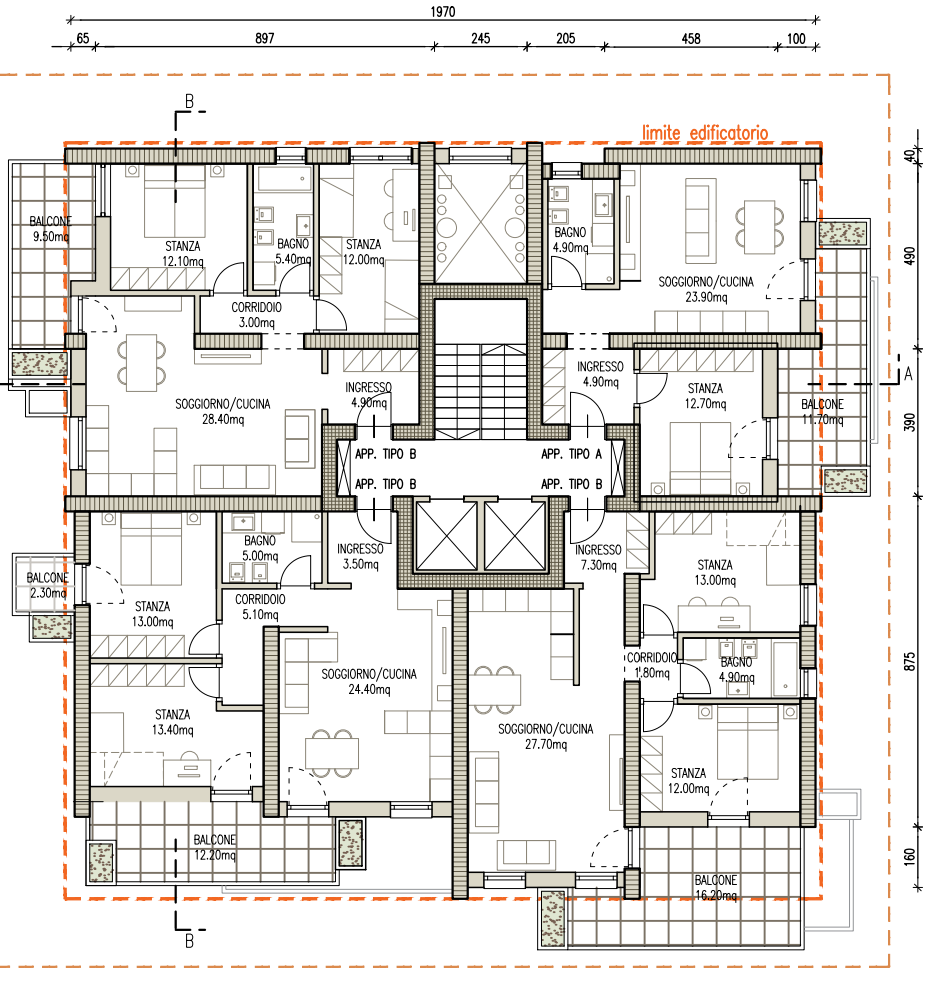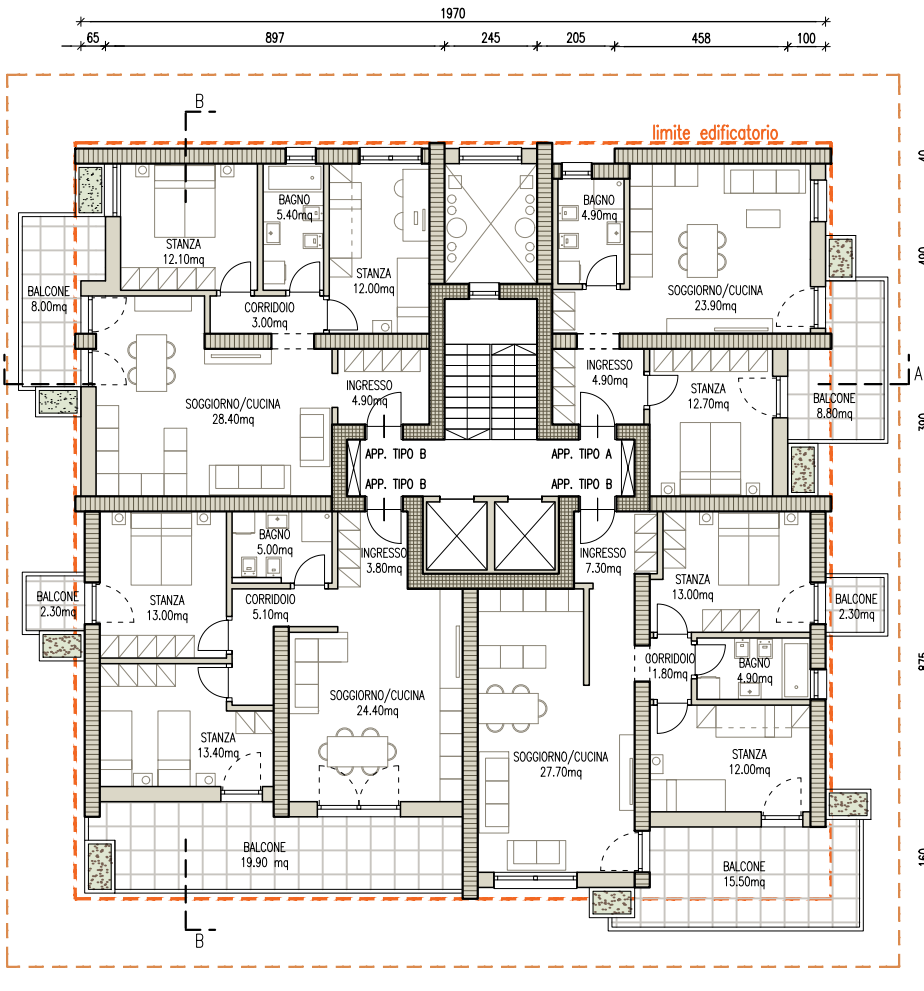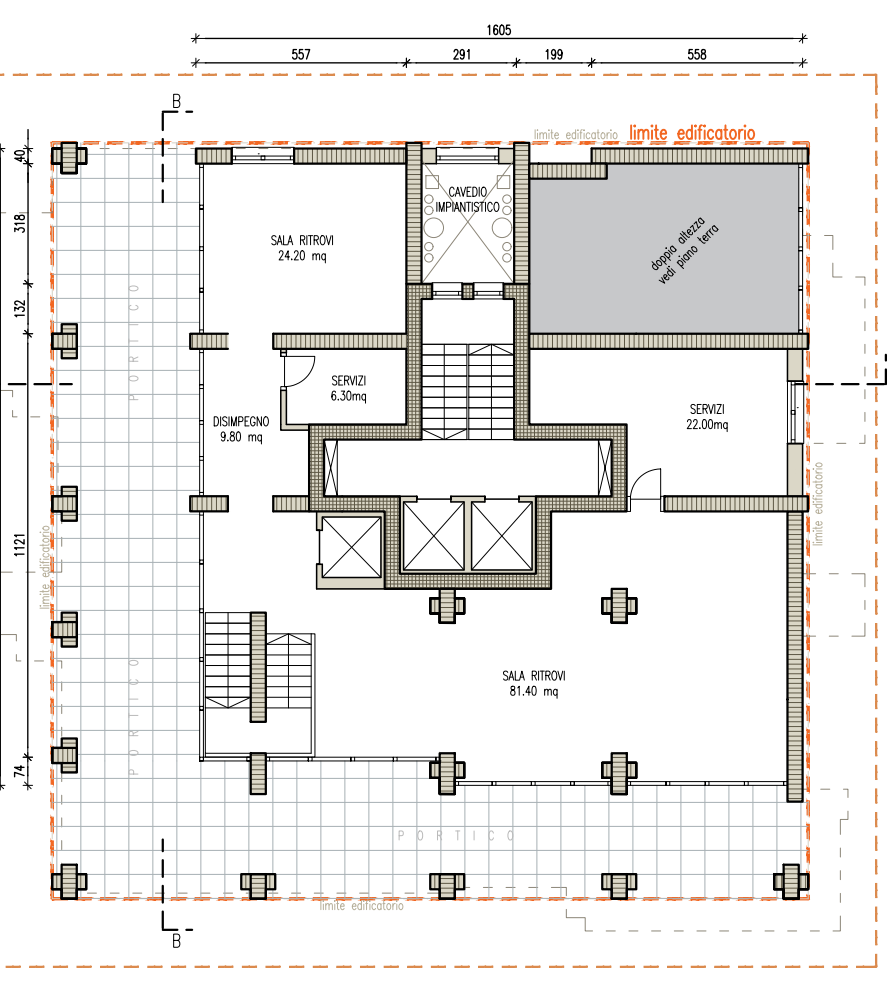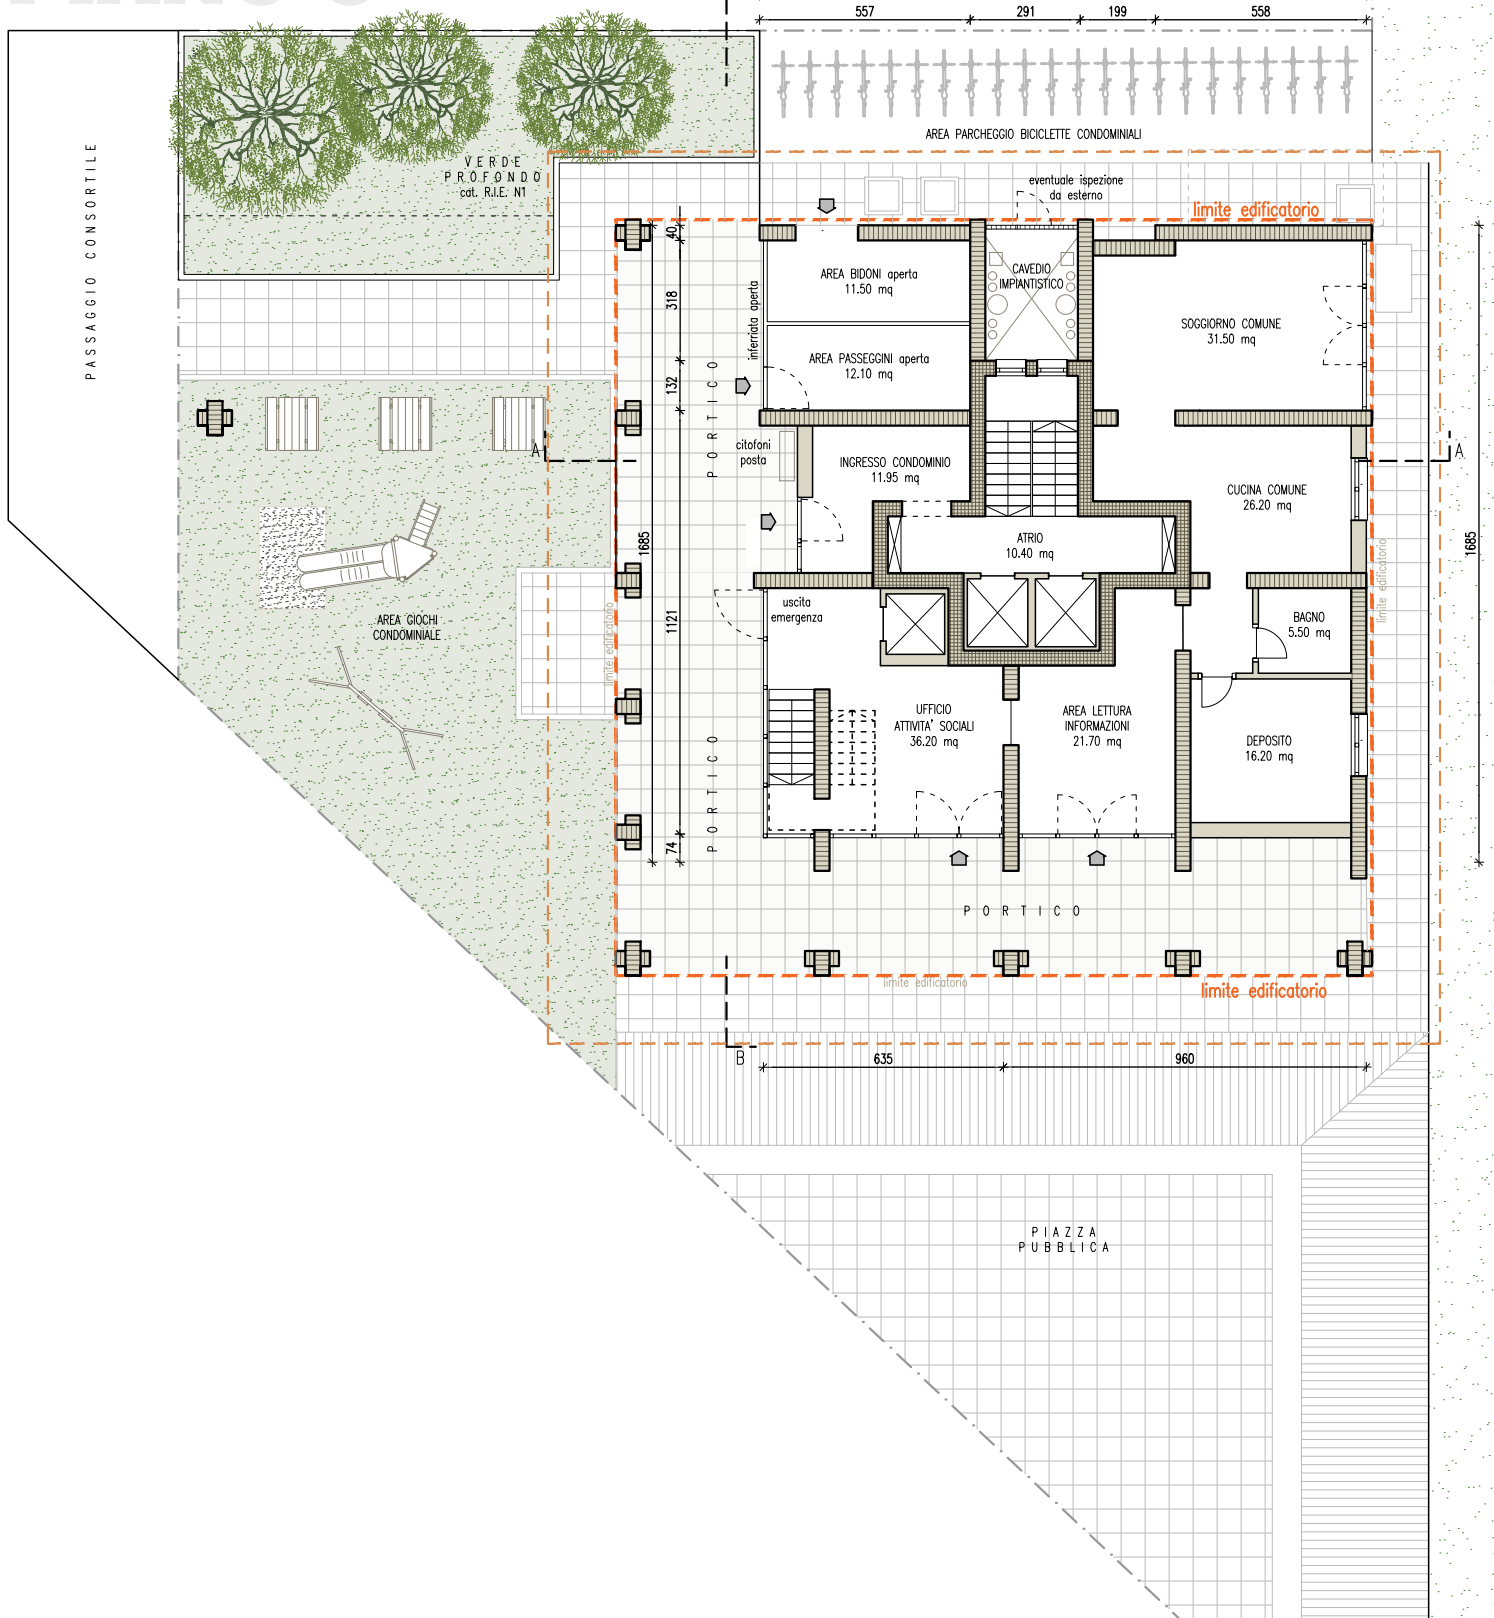

PLANIMETRIA 1:500 PROGETTO

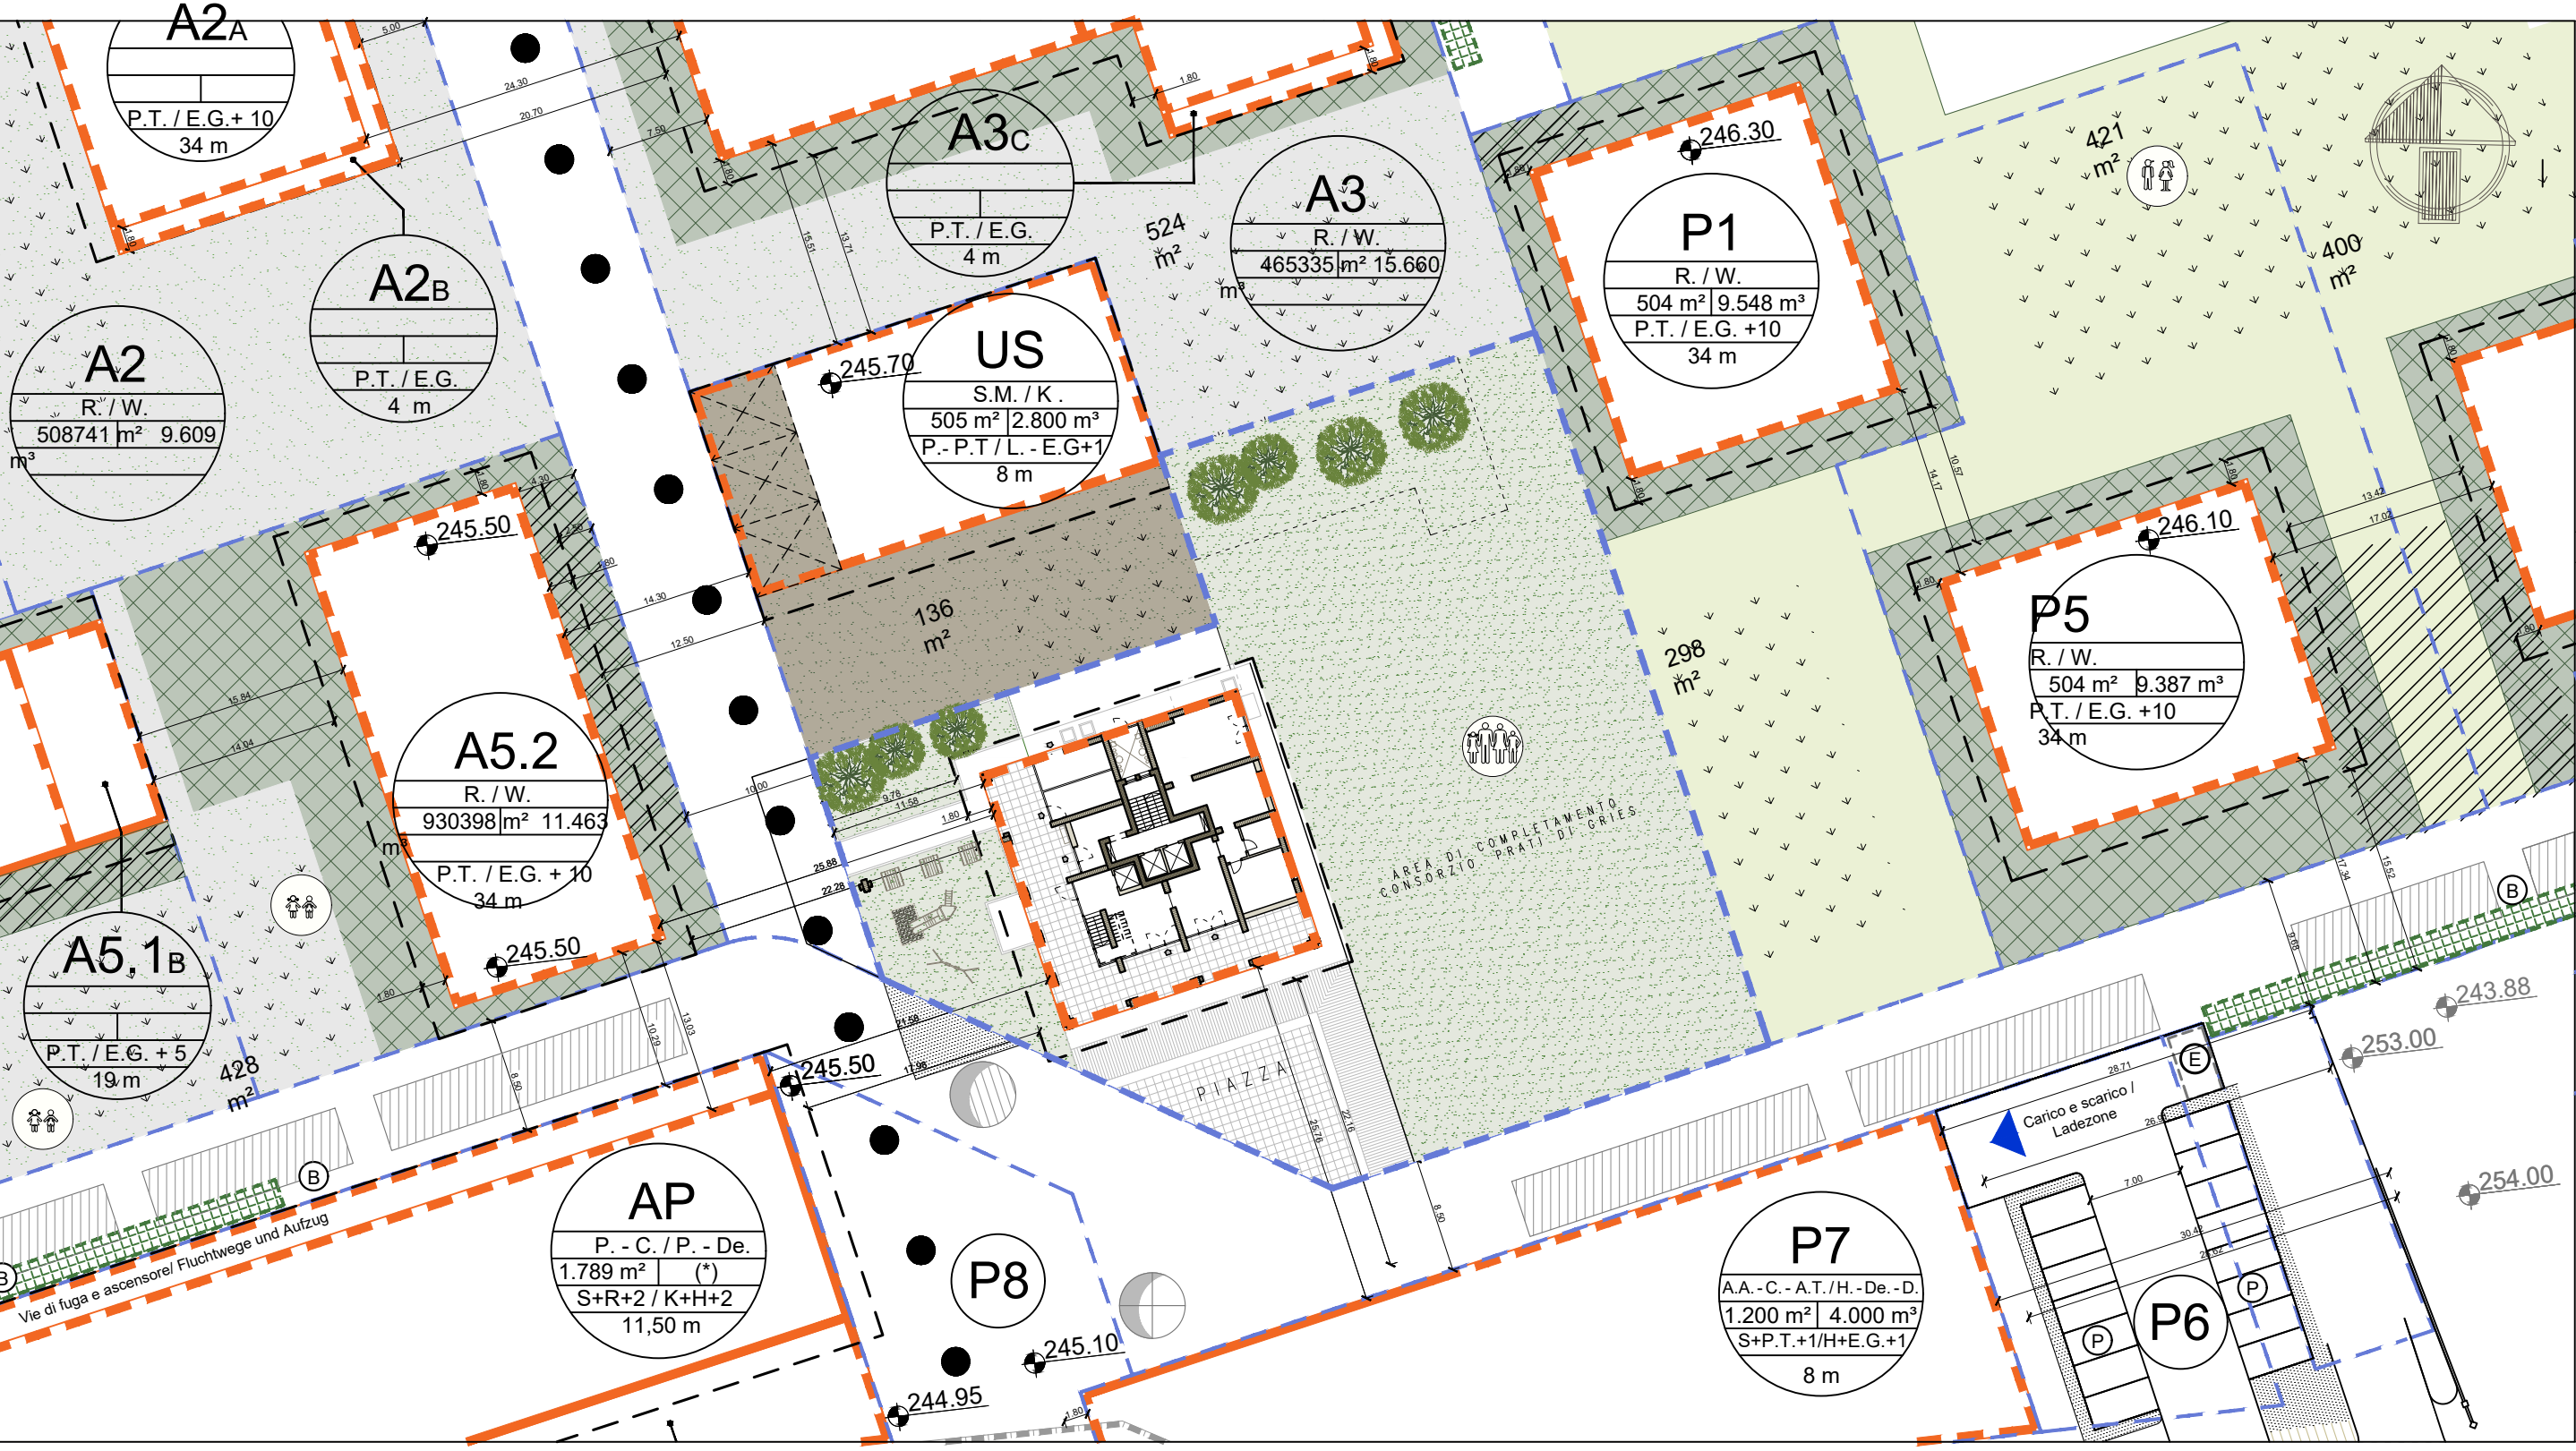

MISURE DA P.A.

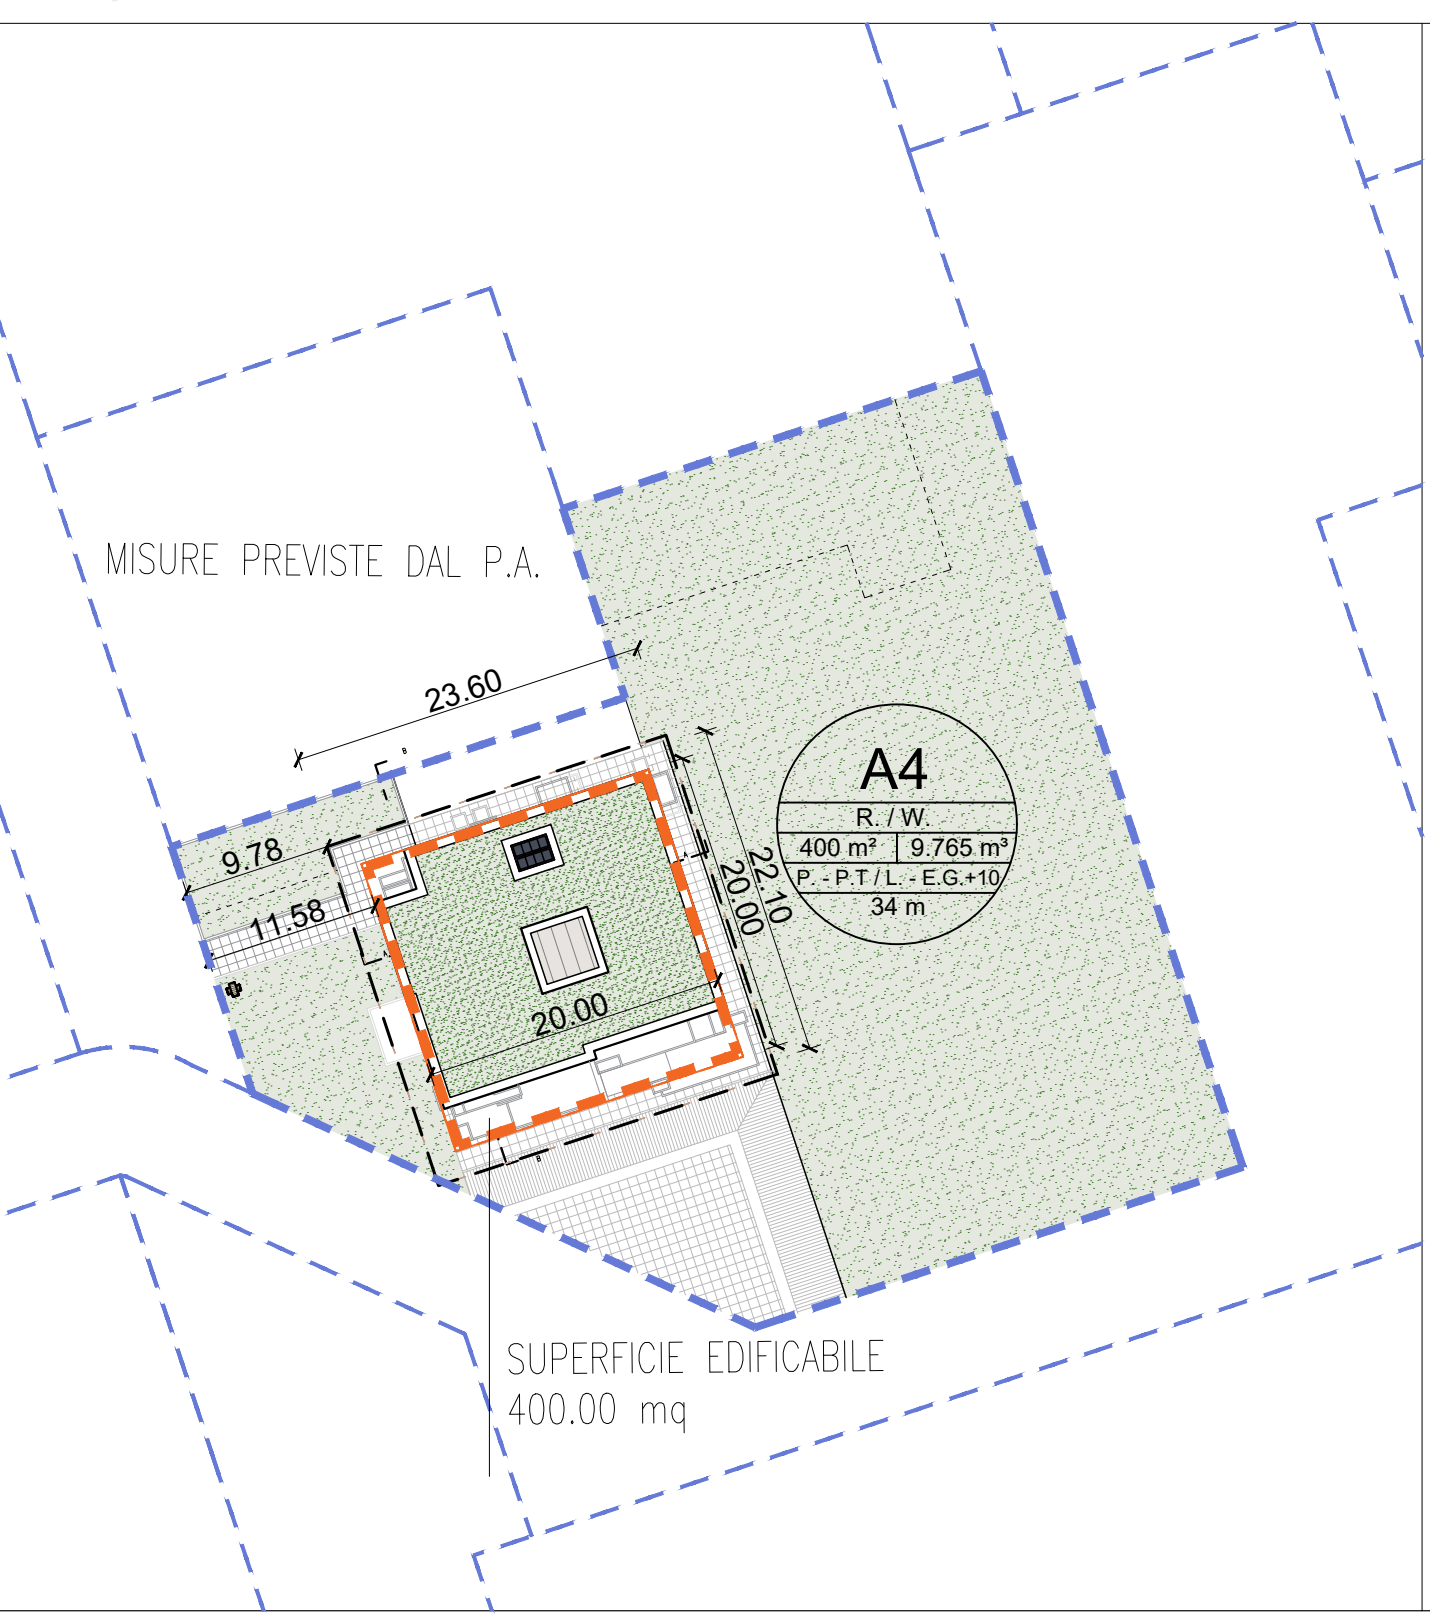

MISURE DA PROGETTO

