





Vista esterna

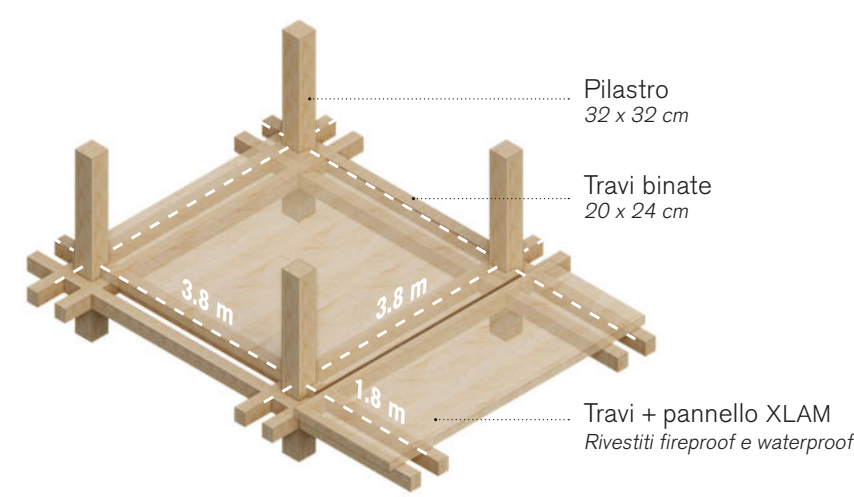


Un modulo ottimizzato

Il modulo base è costituito da una quadrato di 3,8 x 3,8 m. È studiato per ottimizzare le caratteristiche strutturali del legno e consentire un accurato dimensionamento degli ambienti domestici.

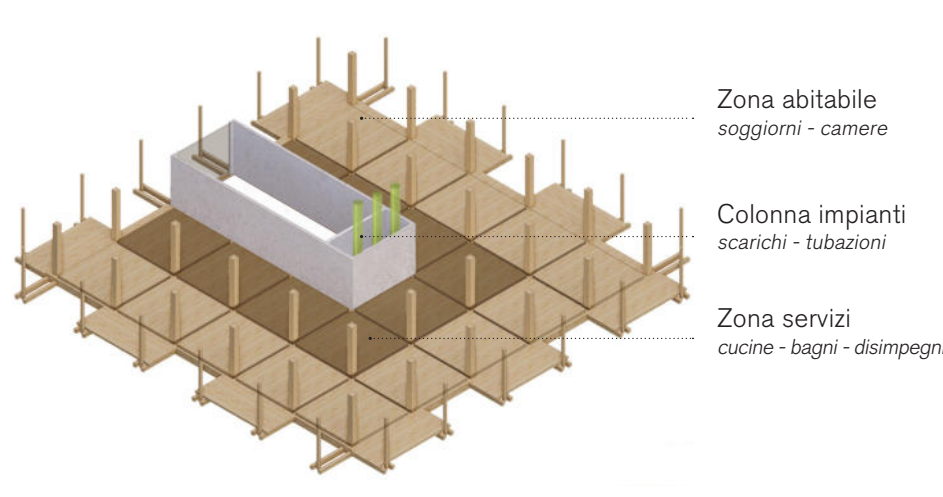


Un assetto efficiente

Il corpo scale è allineato al lato nord, garantendone luce e ventilazione naturale. Alacci e scanni sono convogliati all'interno di esso con bagni e cucine posizionabili liberamente nella fascia circostante.

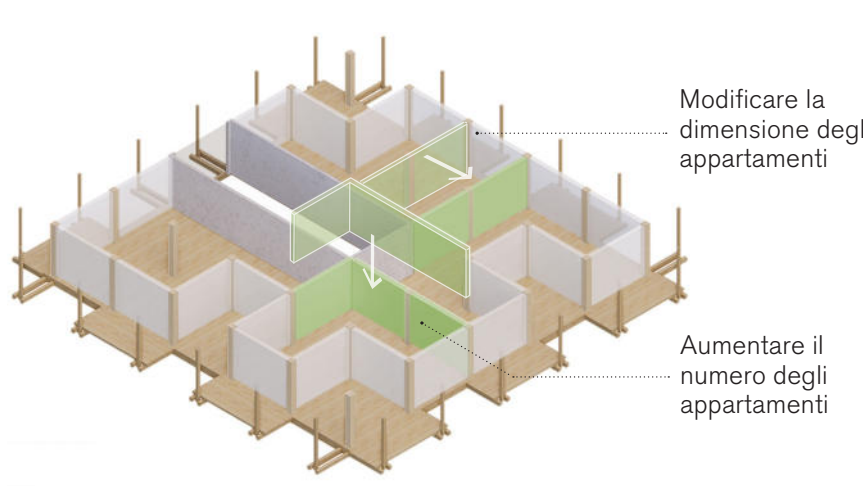


Un progetto flessibile

Le configurazioni planimetriche sono adattabili con semplicità al variare delle esigenze. La suddivisione degli appartamenti può essere cambiata agevolmente all'interno della maglia.

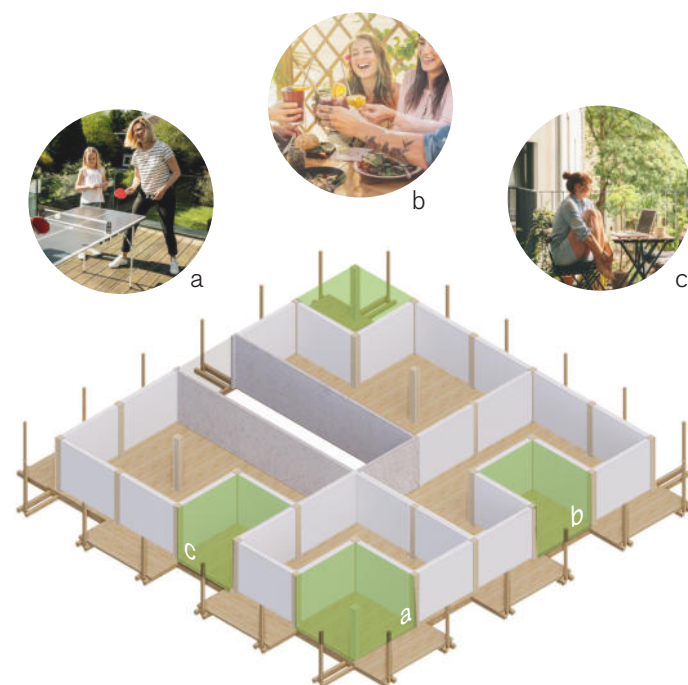

Il valore aggiunto

Sottrazioni volumetriche controllate, atte a rispettare il limite di cubatura, definiscono una moltitudine di spazi semi esterni personalizzabili. Infine esternalità della casa che aggiungono qualità all'abitare.

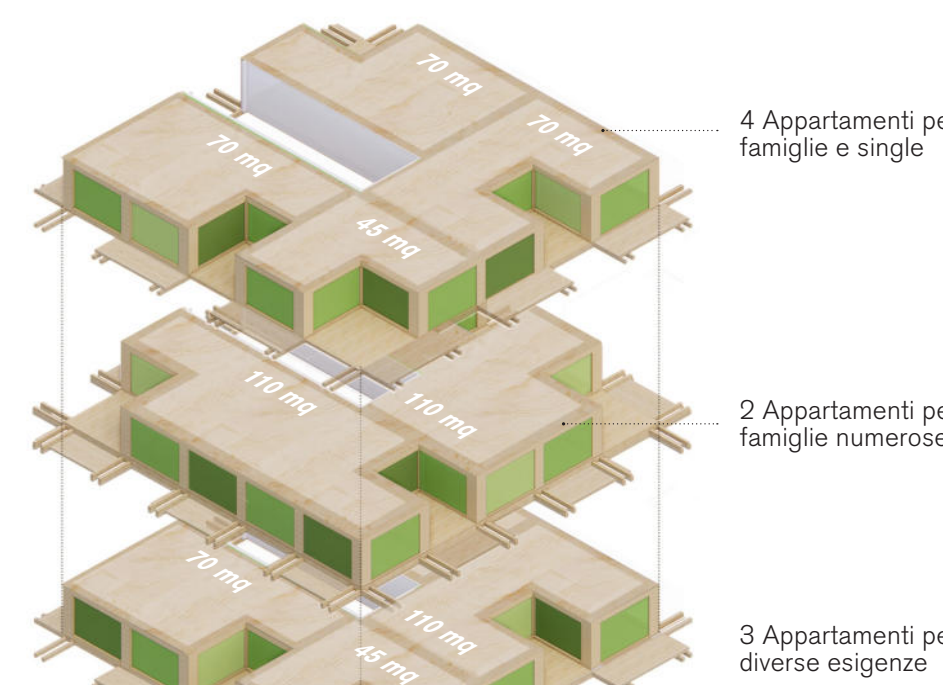


Eterogeneità

I diversi piani si sommano in verticale definendo un sistema eterogeneo, che riflette la pluralità delle soluzioni interne realizzabili. Un edificio che attraverso la variabilità esteriore racconta la comunità che lo vive dall'interno.




Una cascata di legno nel verde


Il blocco di abitazioni è adagiato su un podio di spazi collettivi, concepiti in relazione con il verde circostante. Un accogliente ambito urbano protetto da una micro morfologia che avvolge l'edificio.

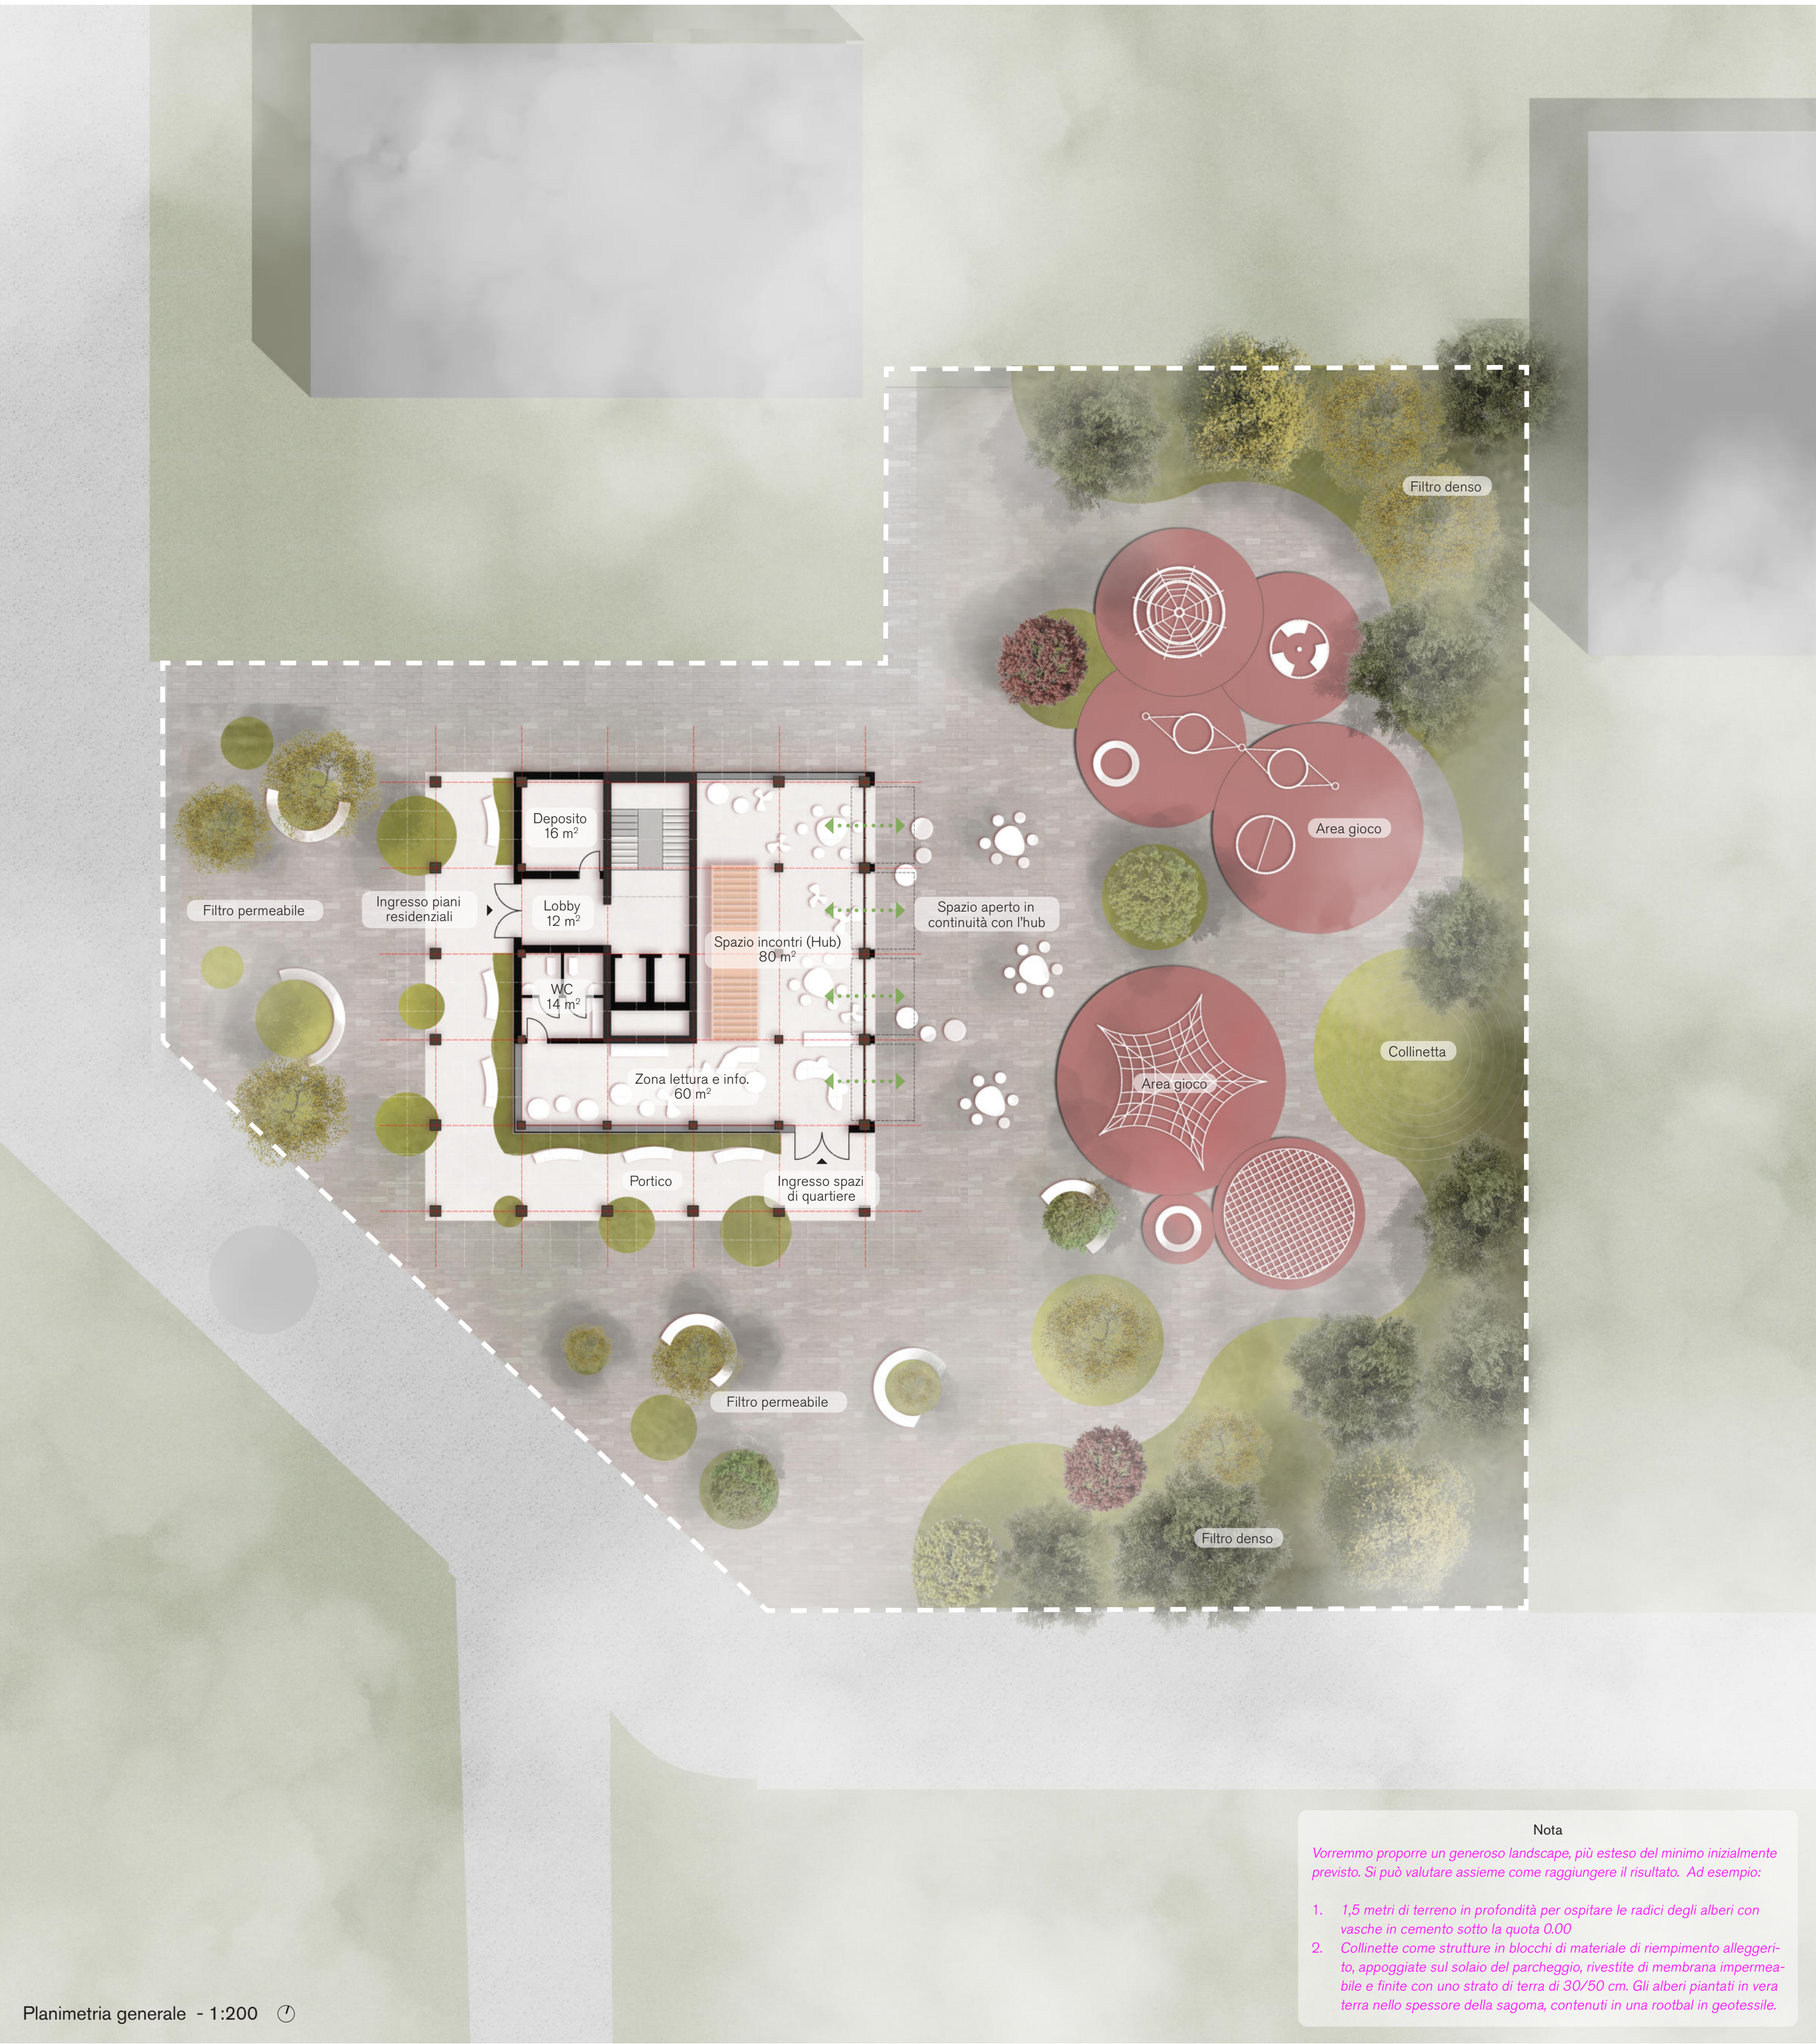


Planimetria generale - 1:200

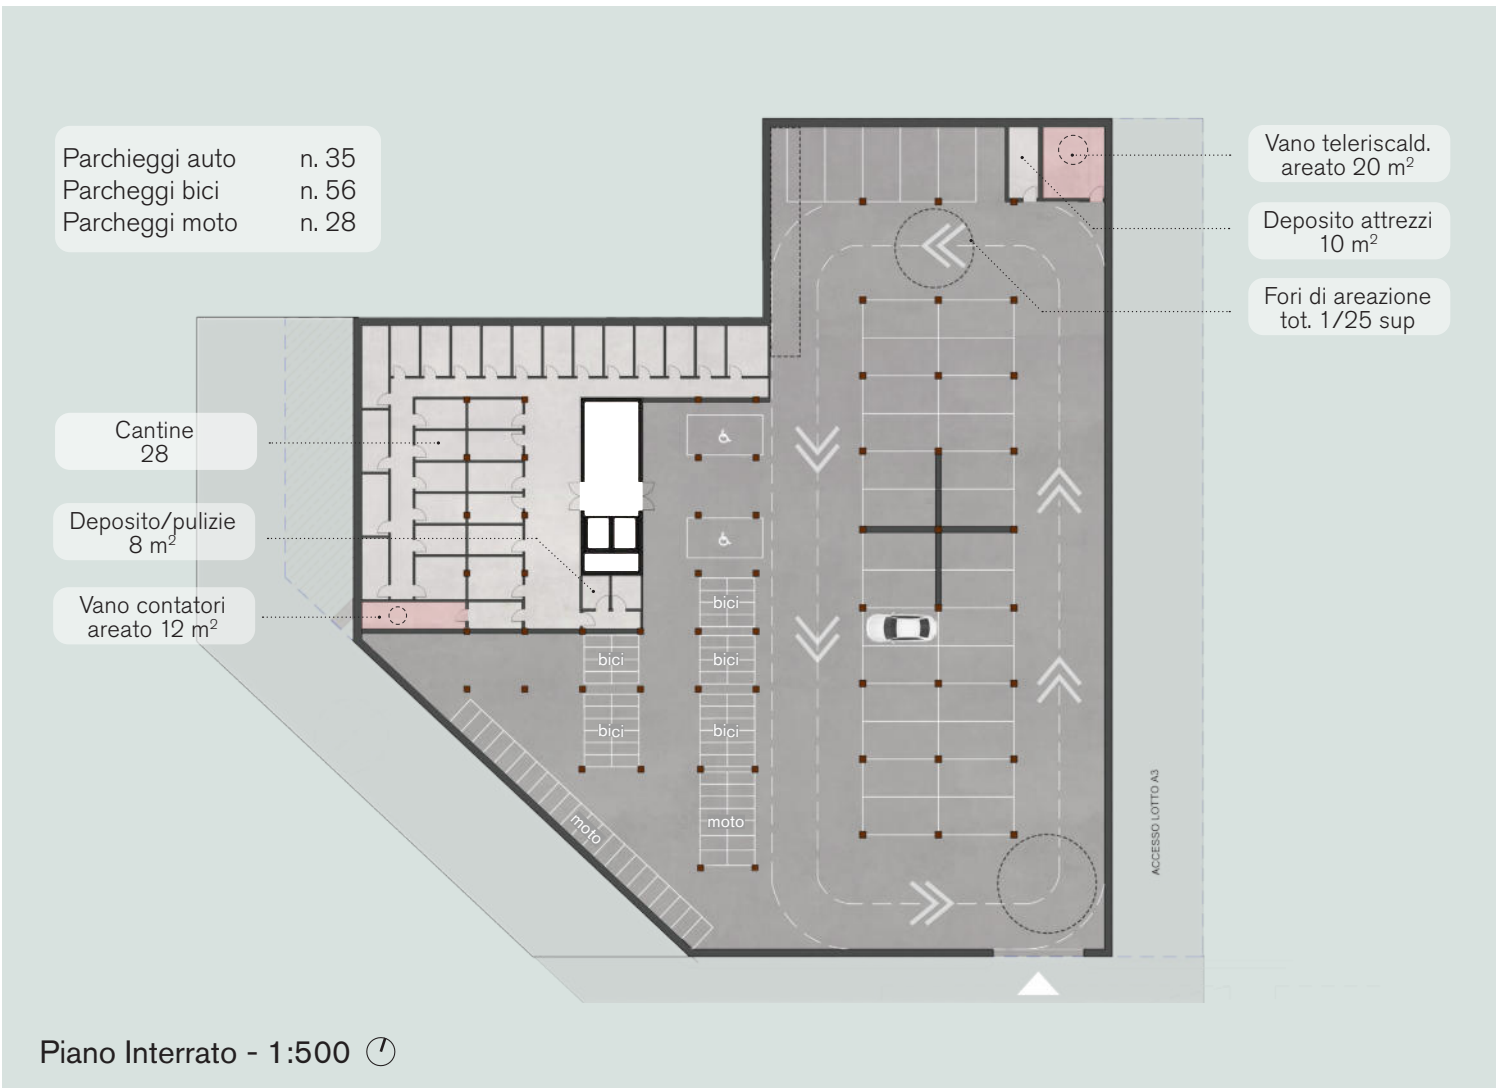


Piano Interrato - 1:500

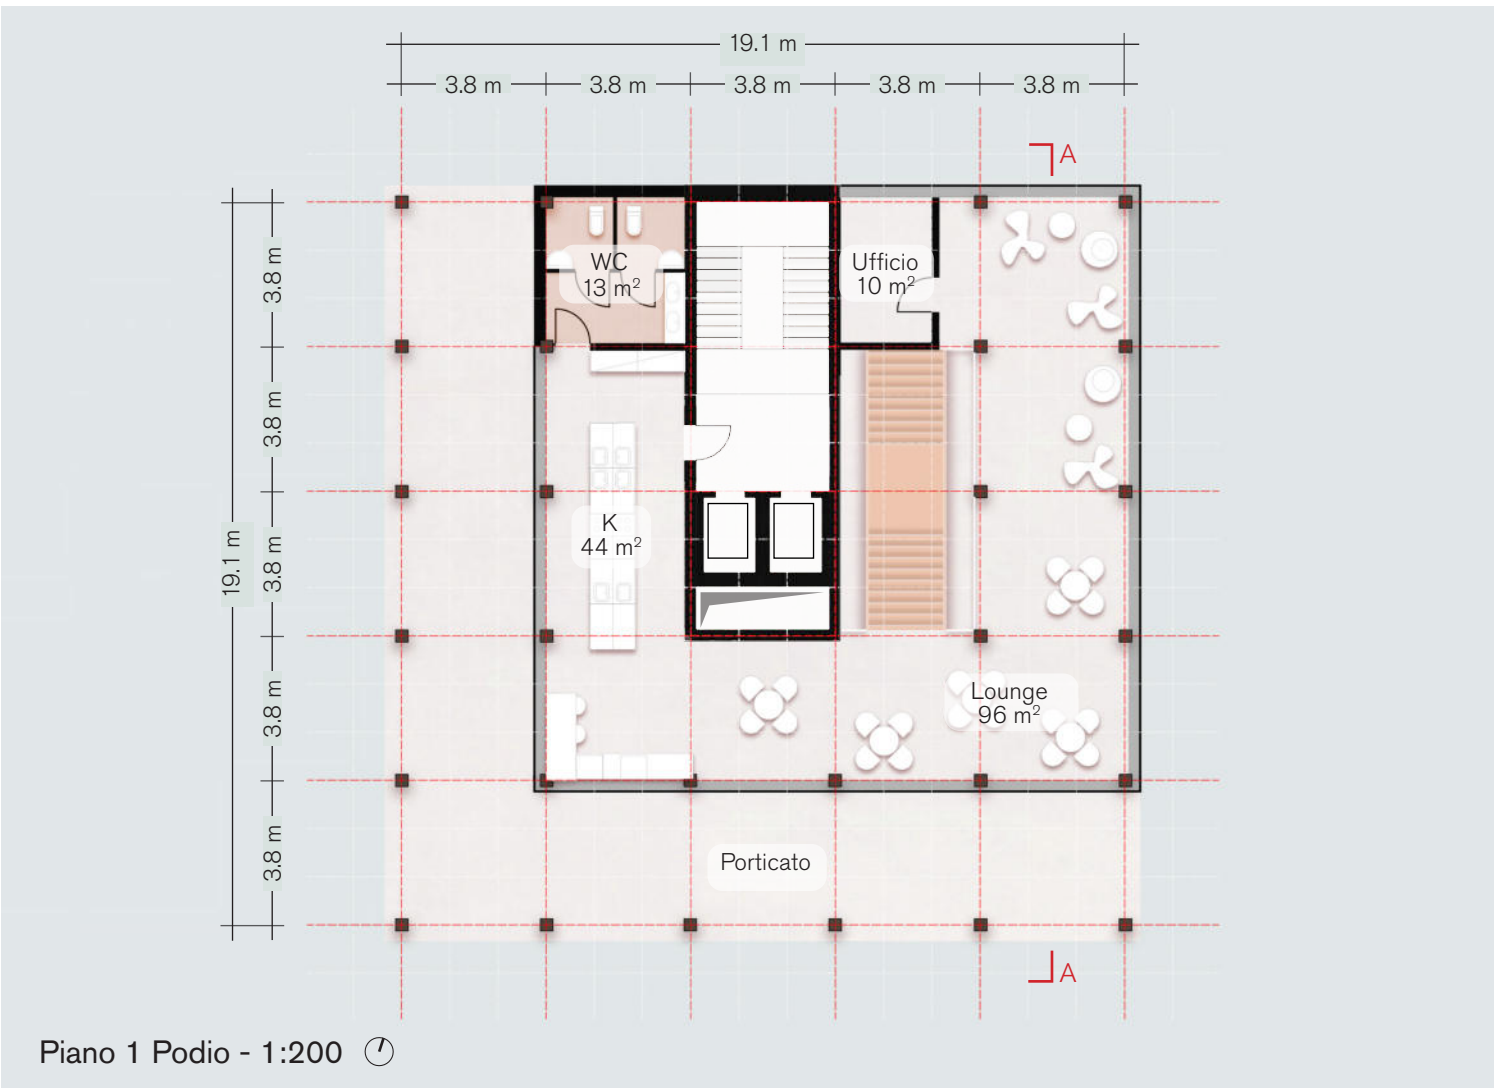


Piano 1 Podio - 1:200

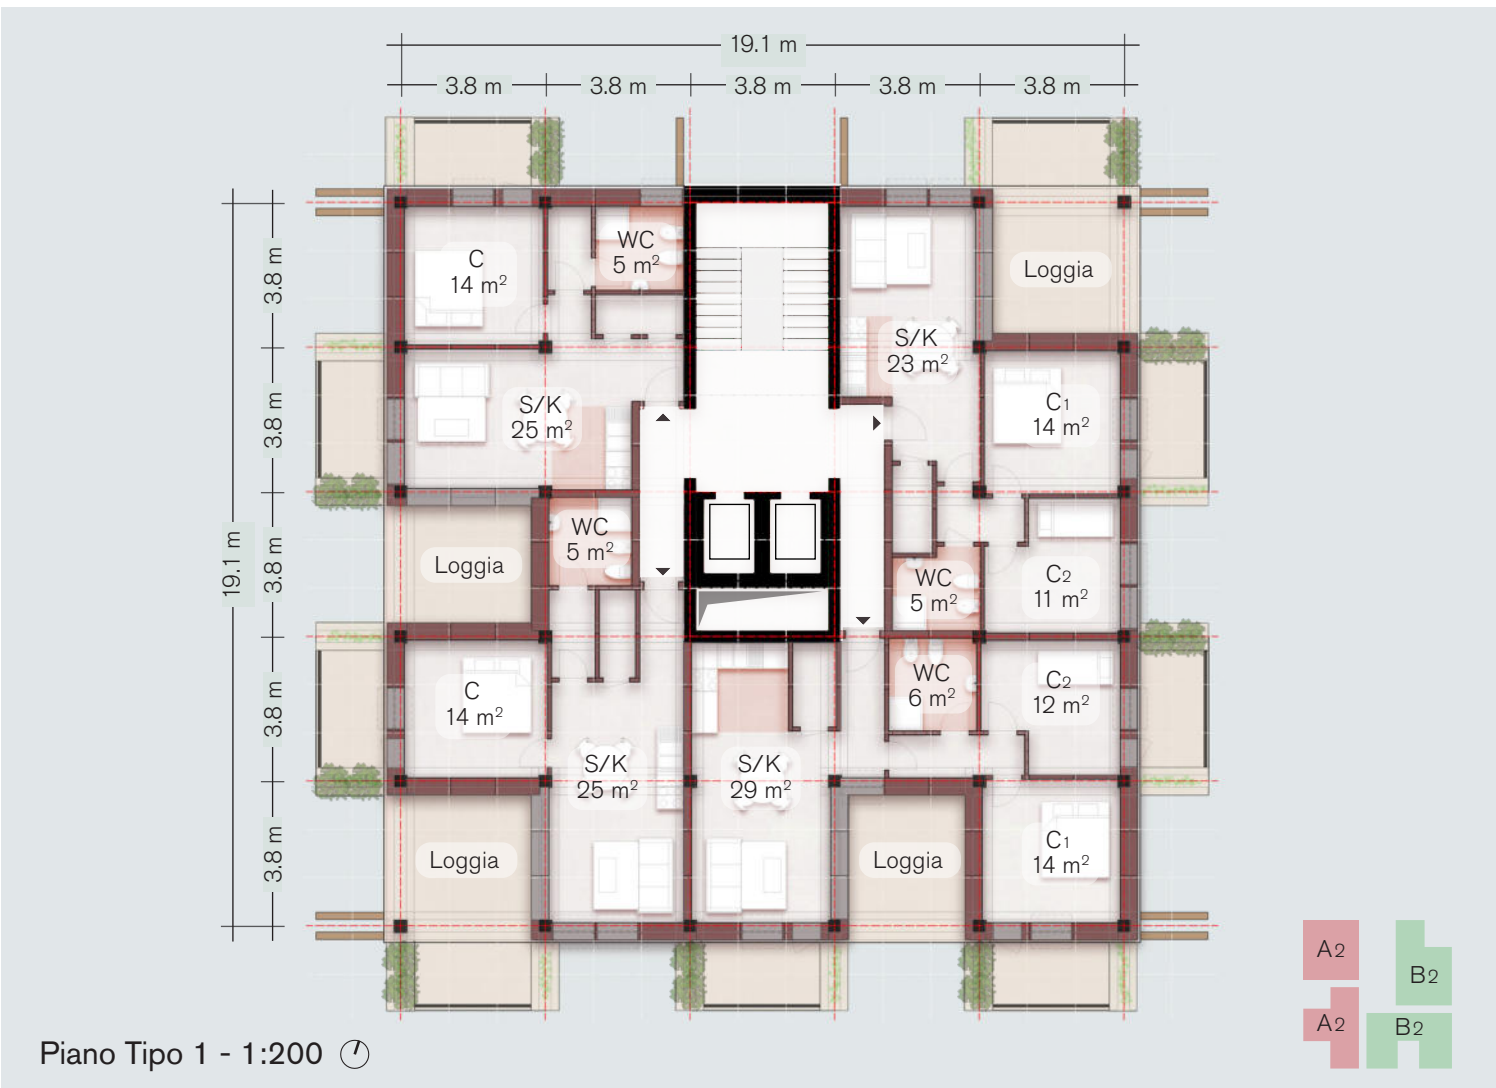


Piano Tipo 1 - 1:200

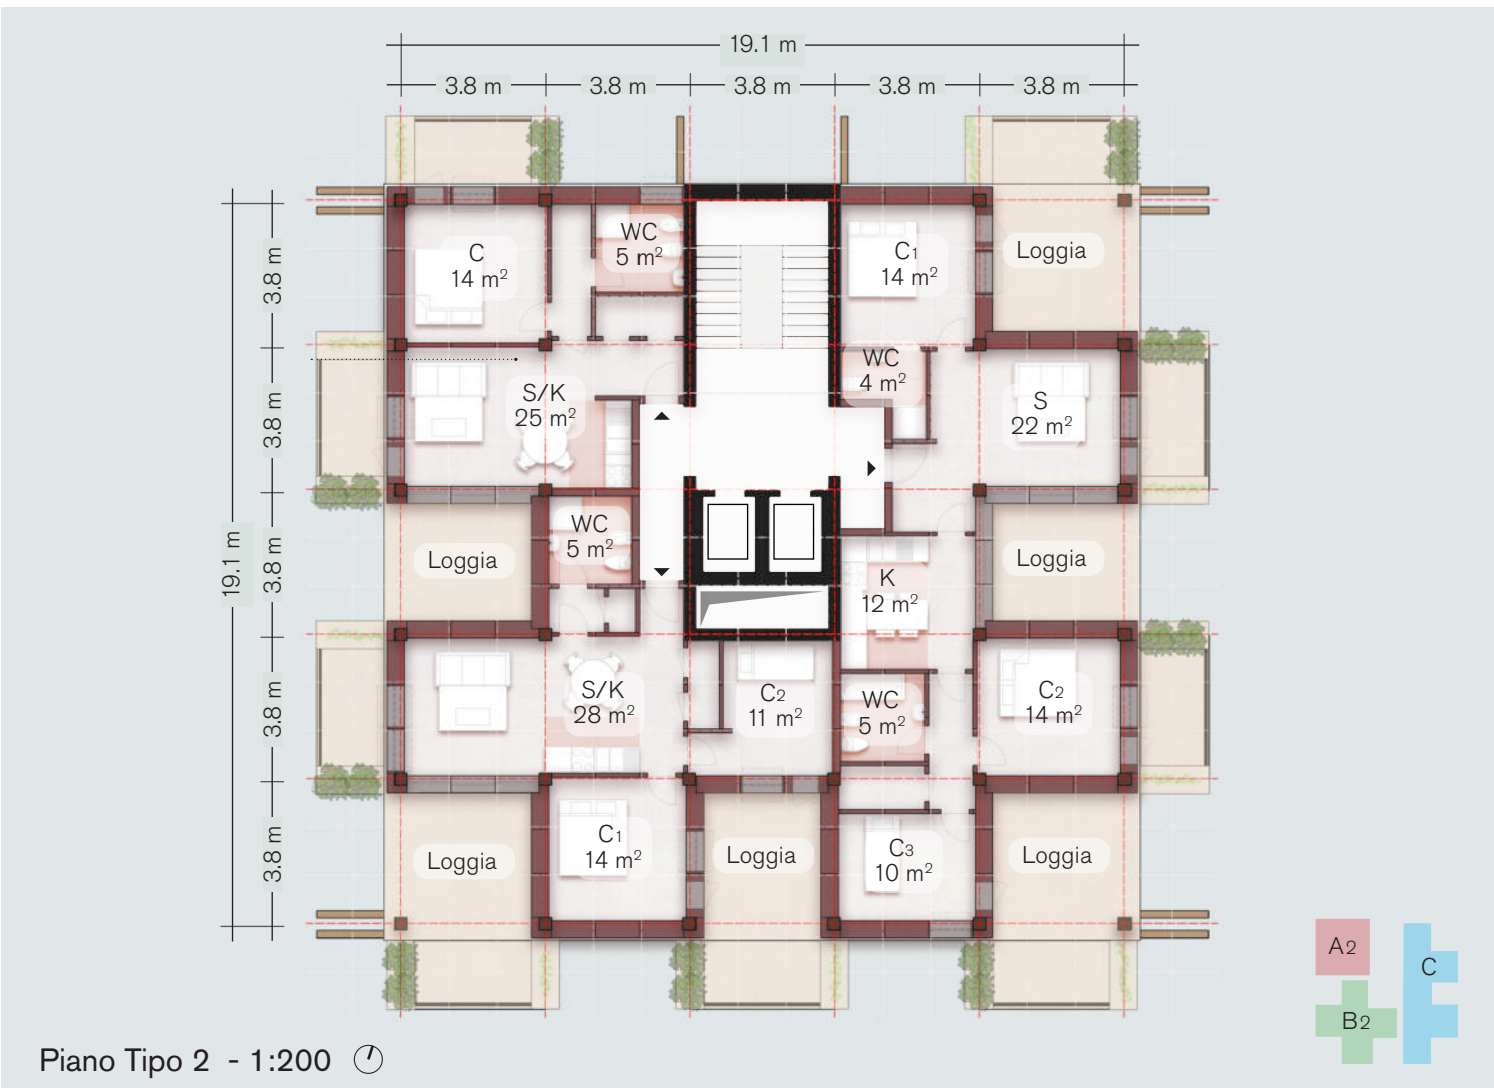

Piano Tipo 2 - 1:200

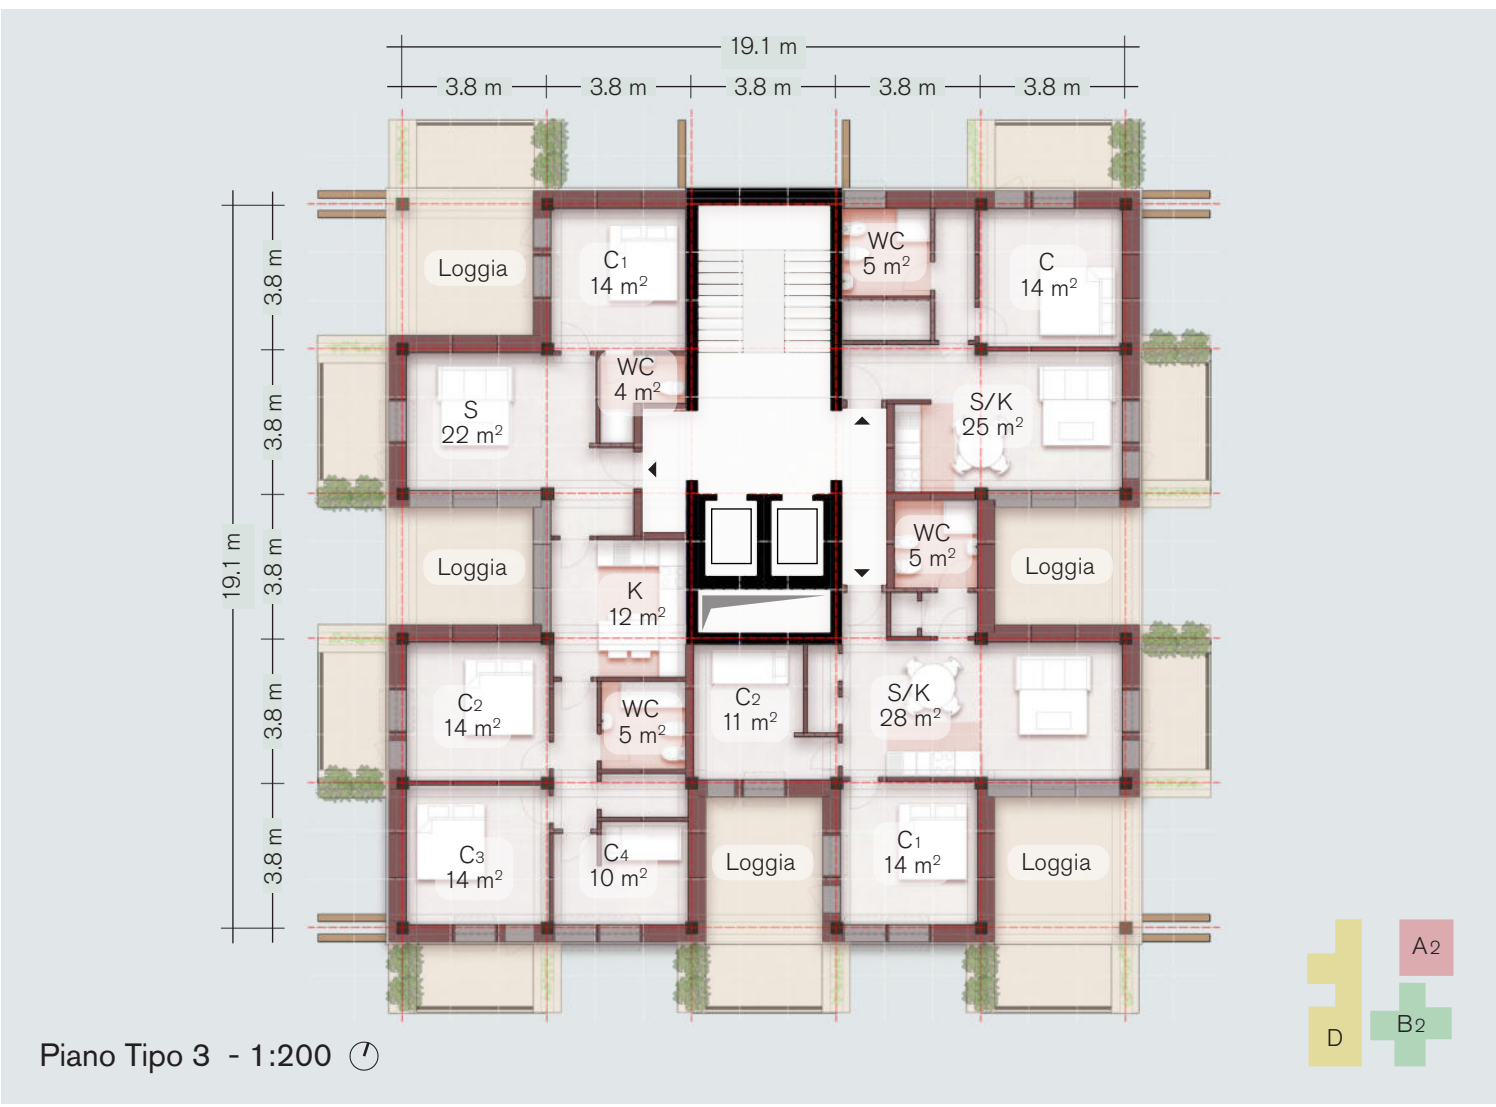

Piano Tipo 3 - 1:200

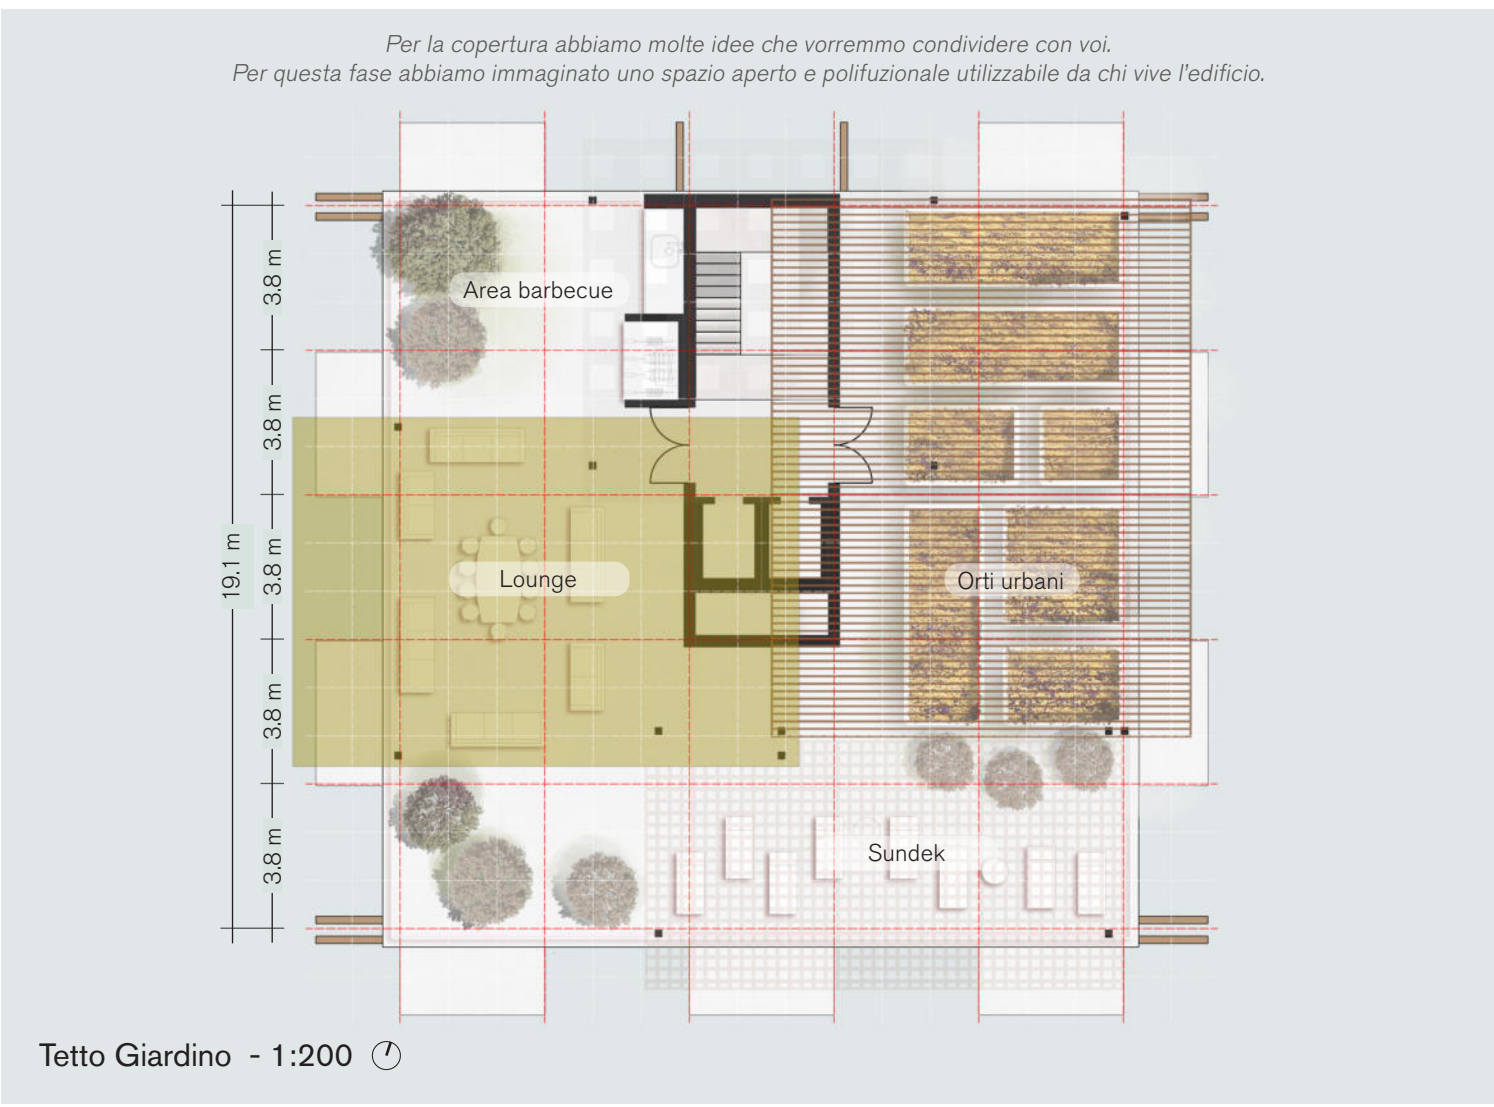

Tetto Giardino - 1:200

Nota
Vorremmo proporre un generoso landscape, più esteso del minimo inizialmente previsto. Si può valutare assieme come raggiungere il risultato. Ad esempio:
1. 1,5 metri di terreno in profondità per ospitare le radici degli alberi con vasche in cemento sotto la quota 0,00.
2. Collinette come strutture in blocchi di riempimento alleggeriti, appoggiate sul soletto del parcheggio, rivestite di membrane impermeabili e finite con uno strato di terra di 30/50 cm. Gli alberi piantati in vera terra nello spessore della sagoma, contenuti in una rootball in geotessile.