




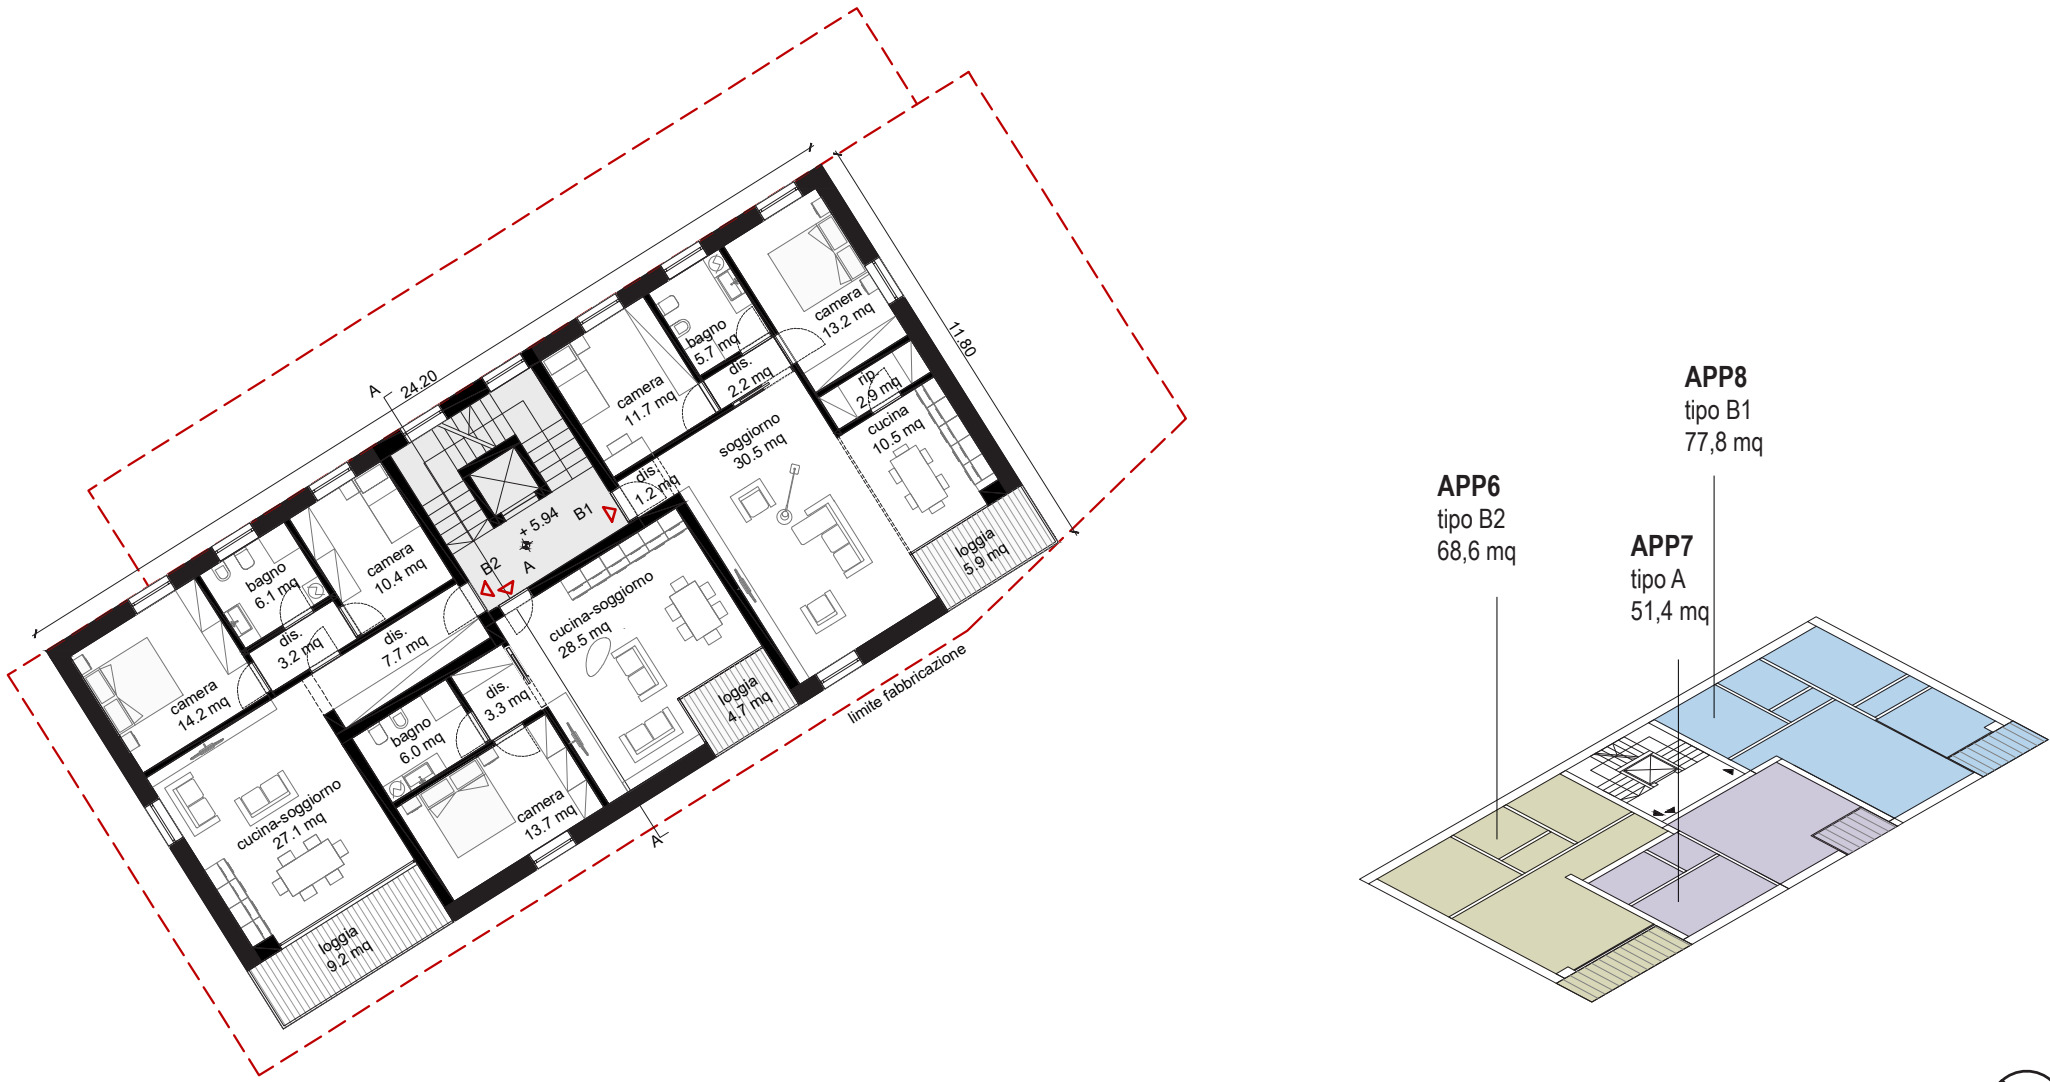


PIANTA PIANO SECONDO 1:200

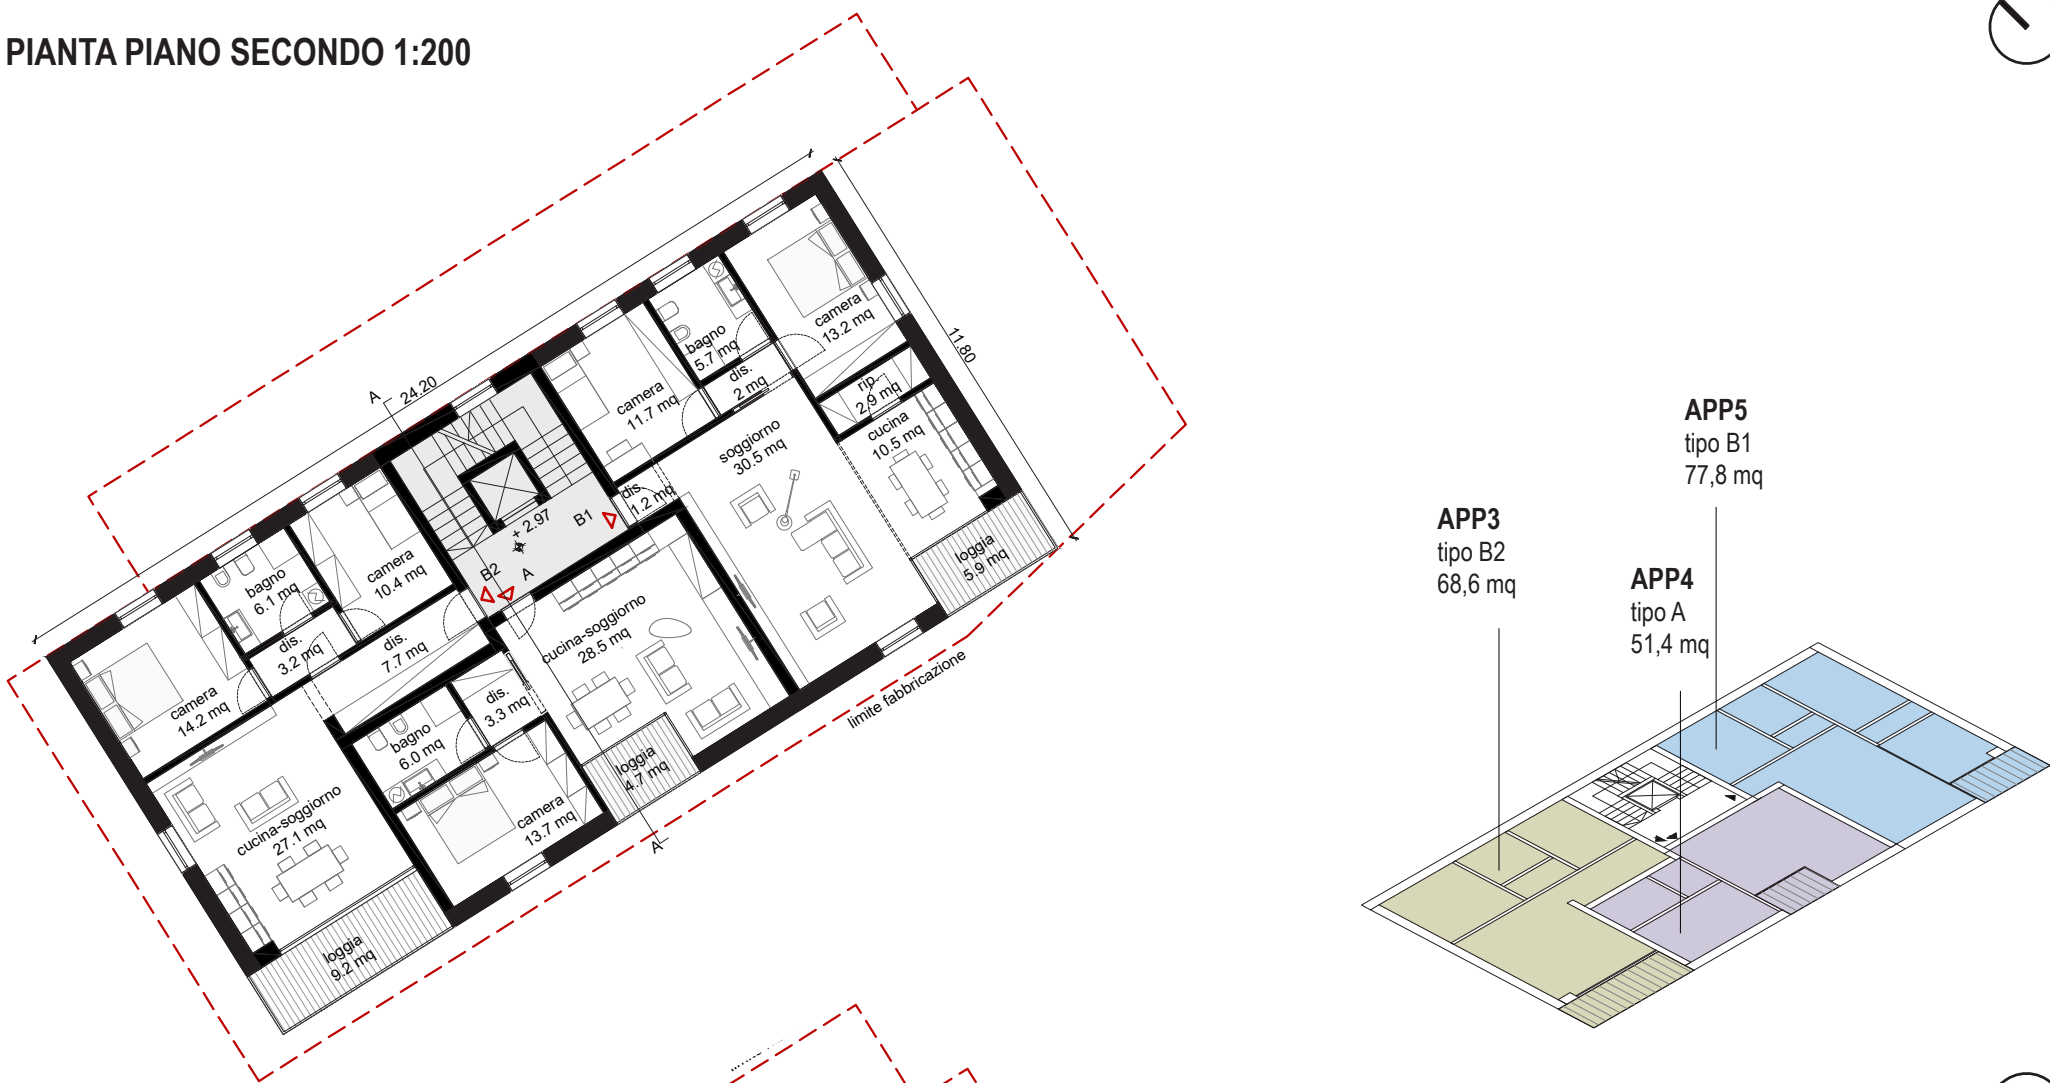


PIANTA PIANO PRIMO 1:200

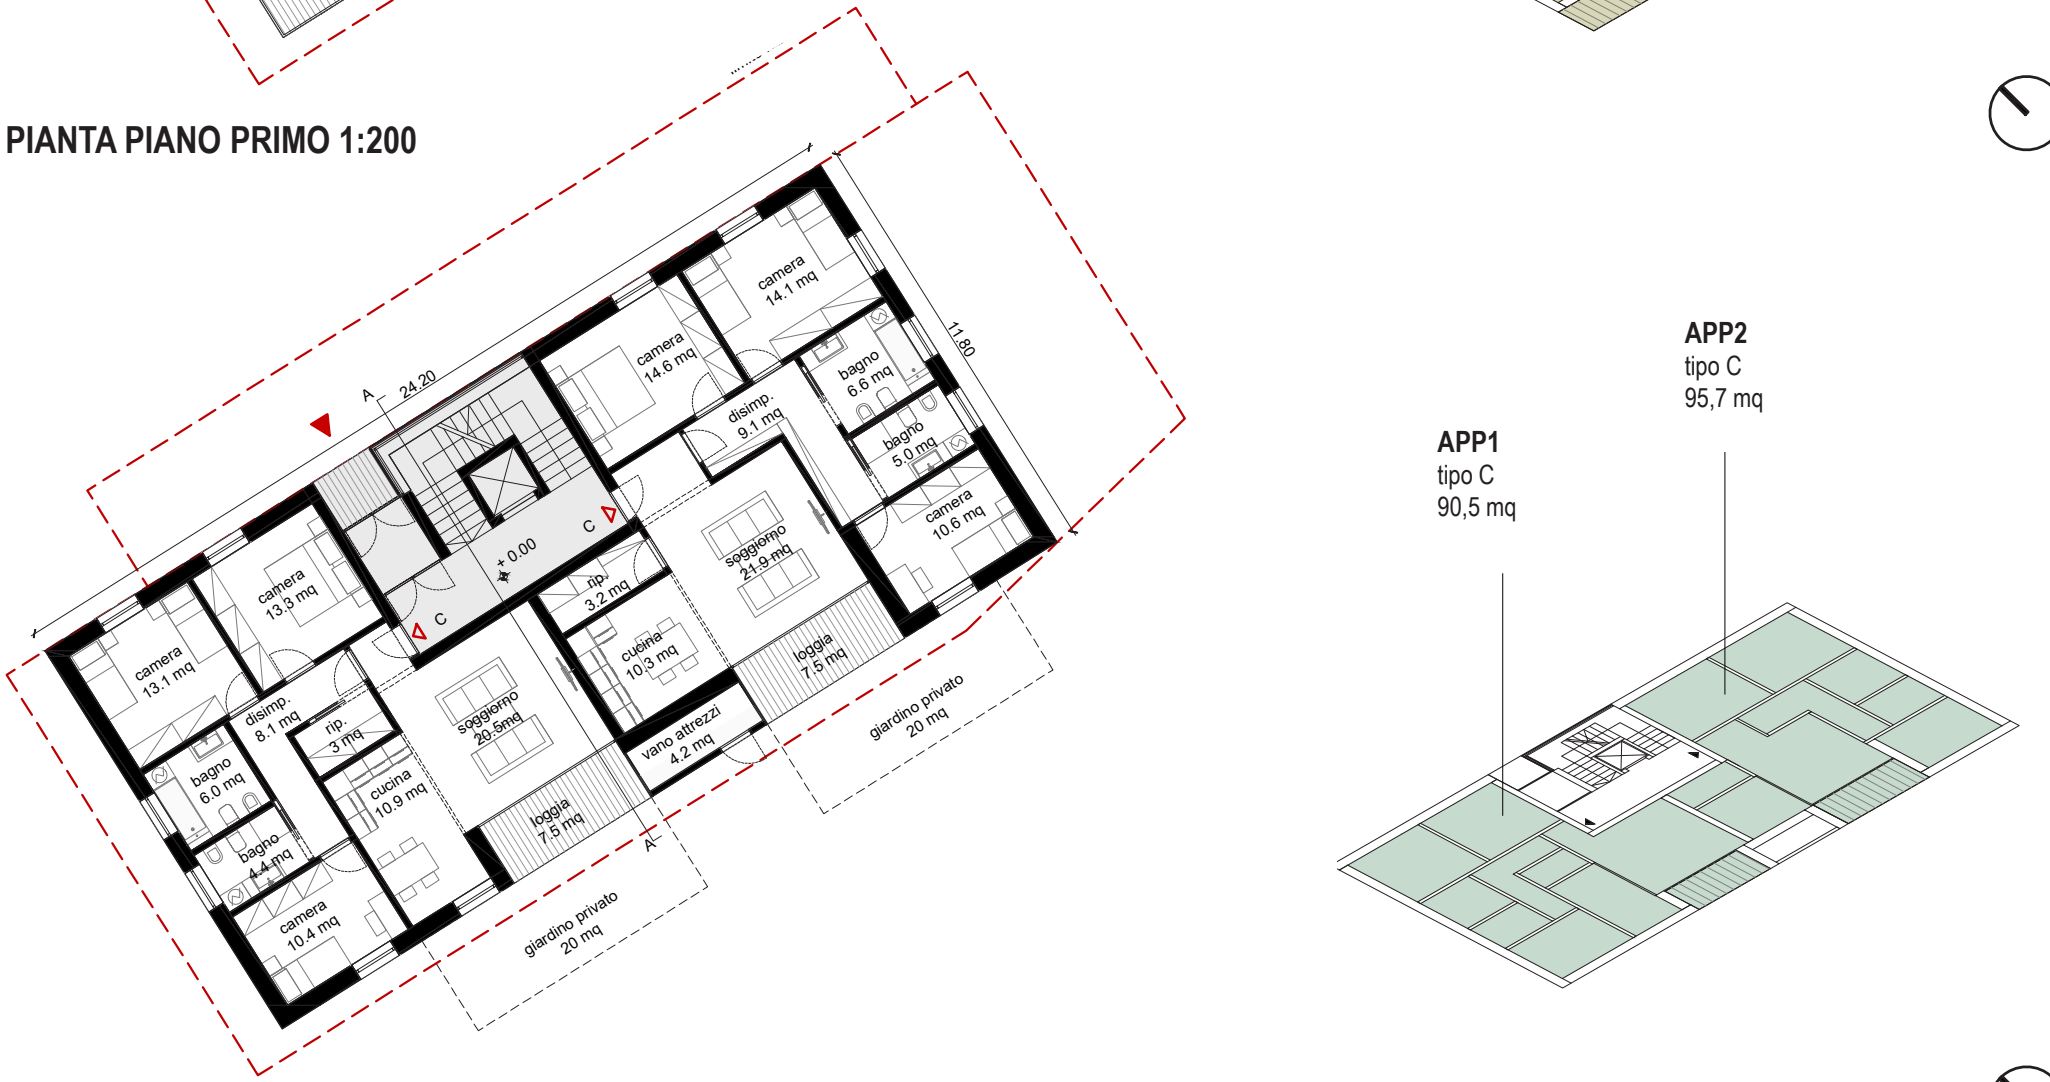

PIANTA PIANO TERRA 1:200

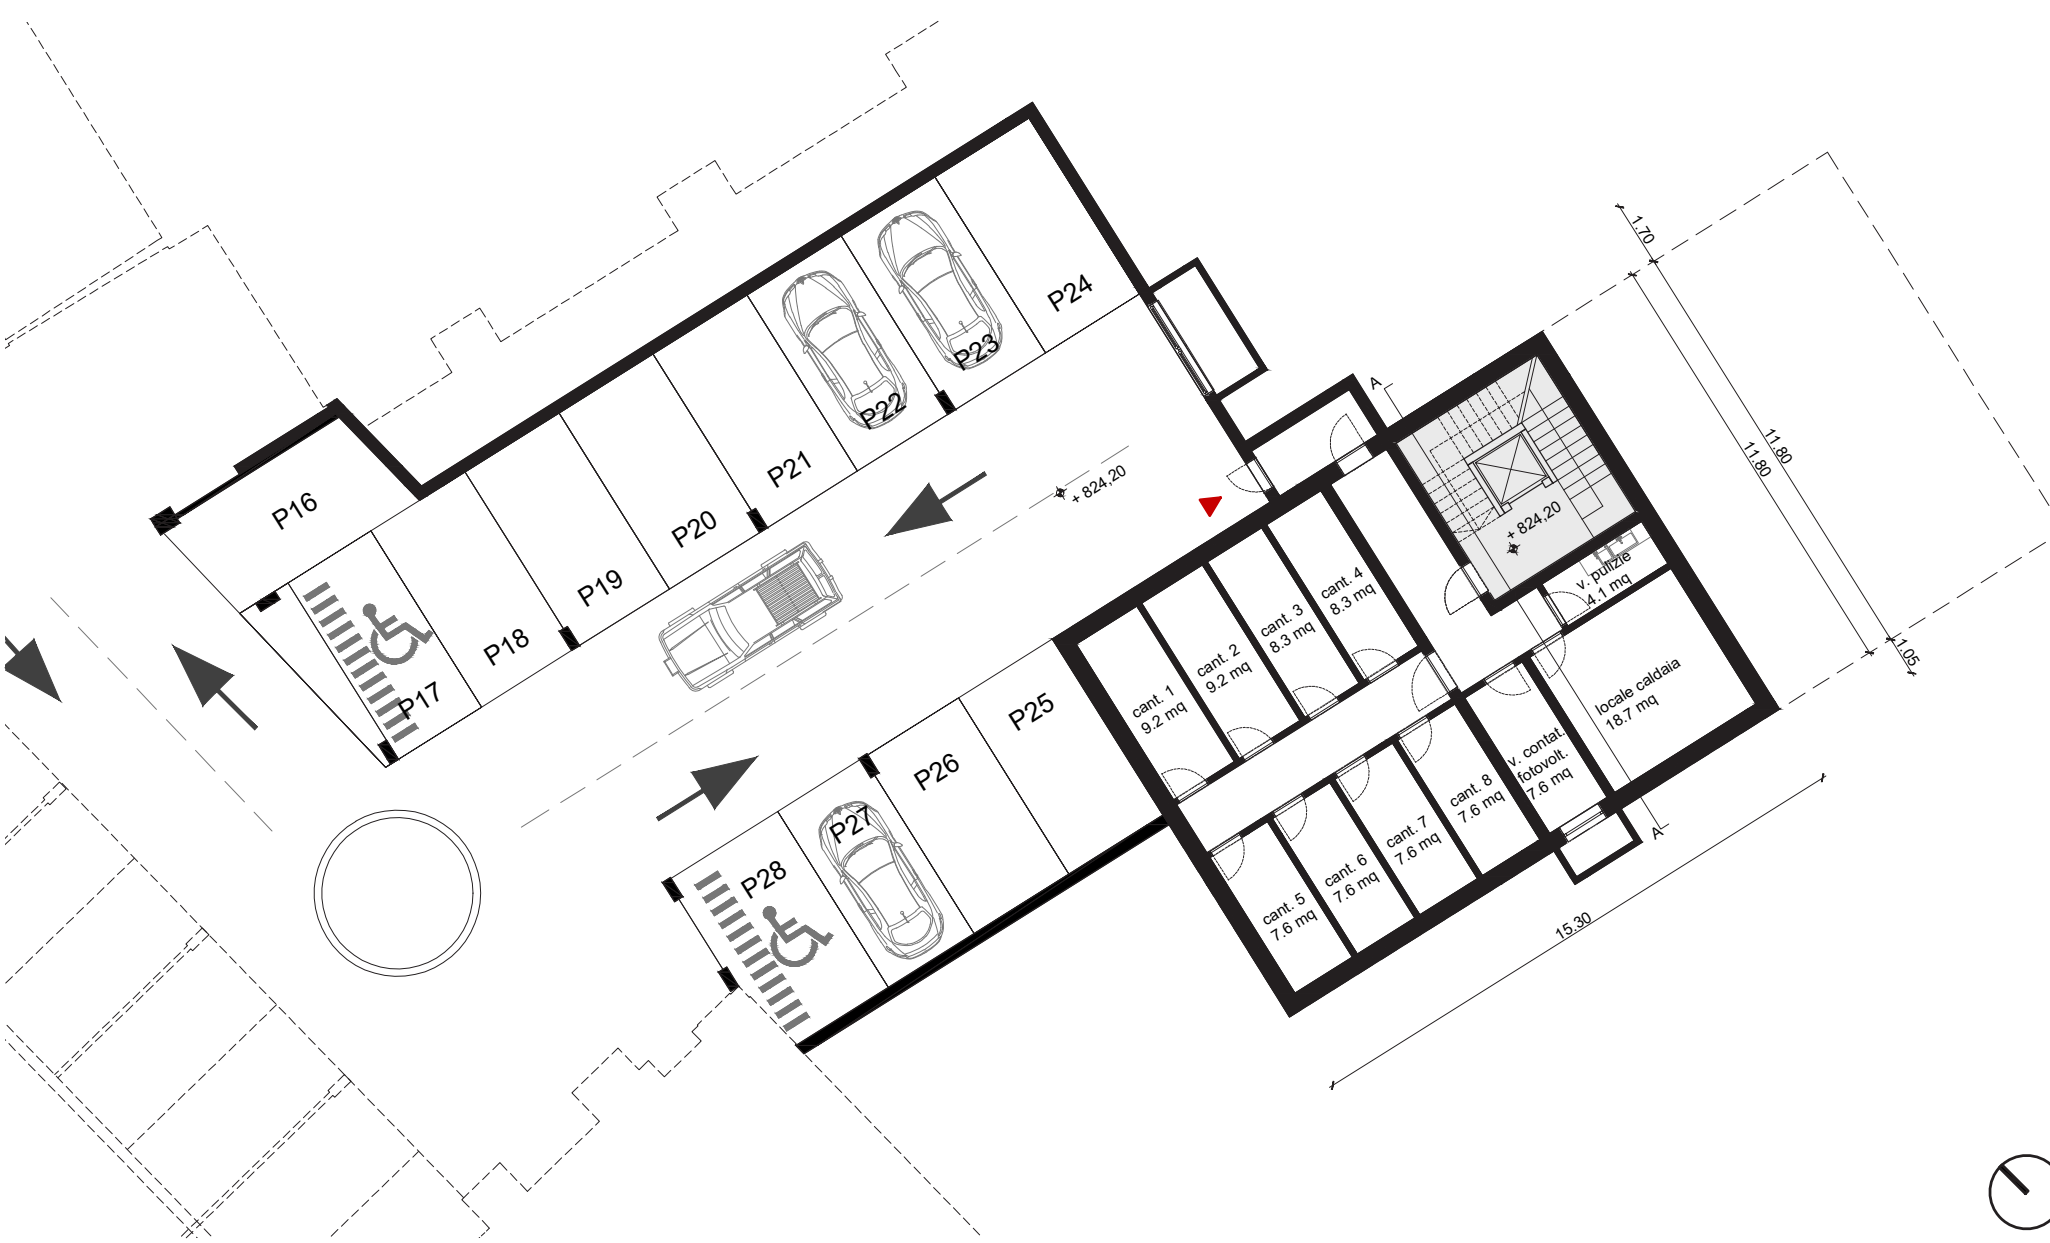

PIANTA PIANO INTERRATO 1:200

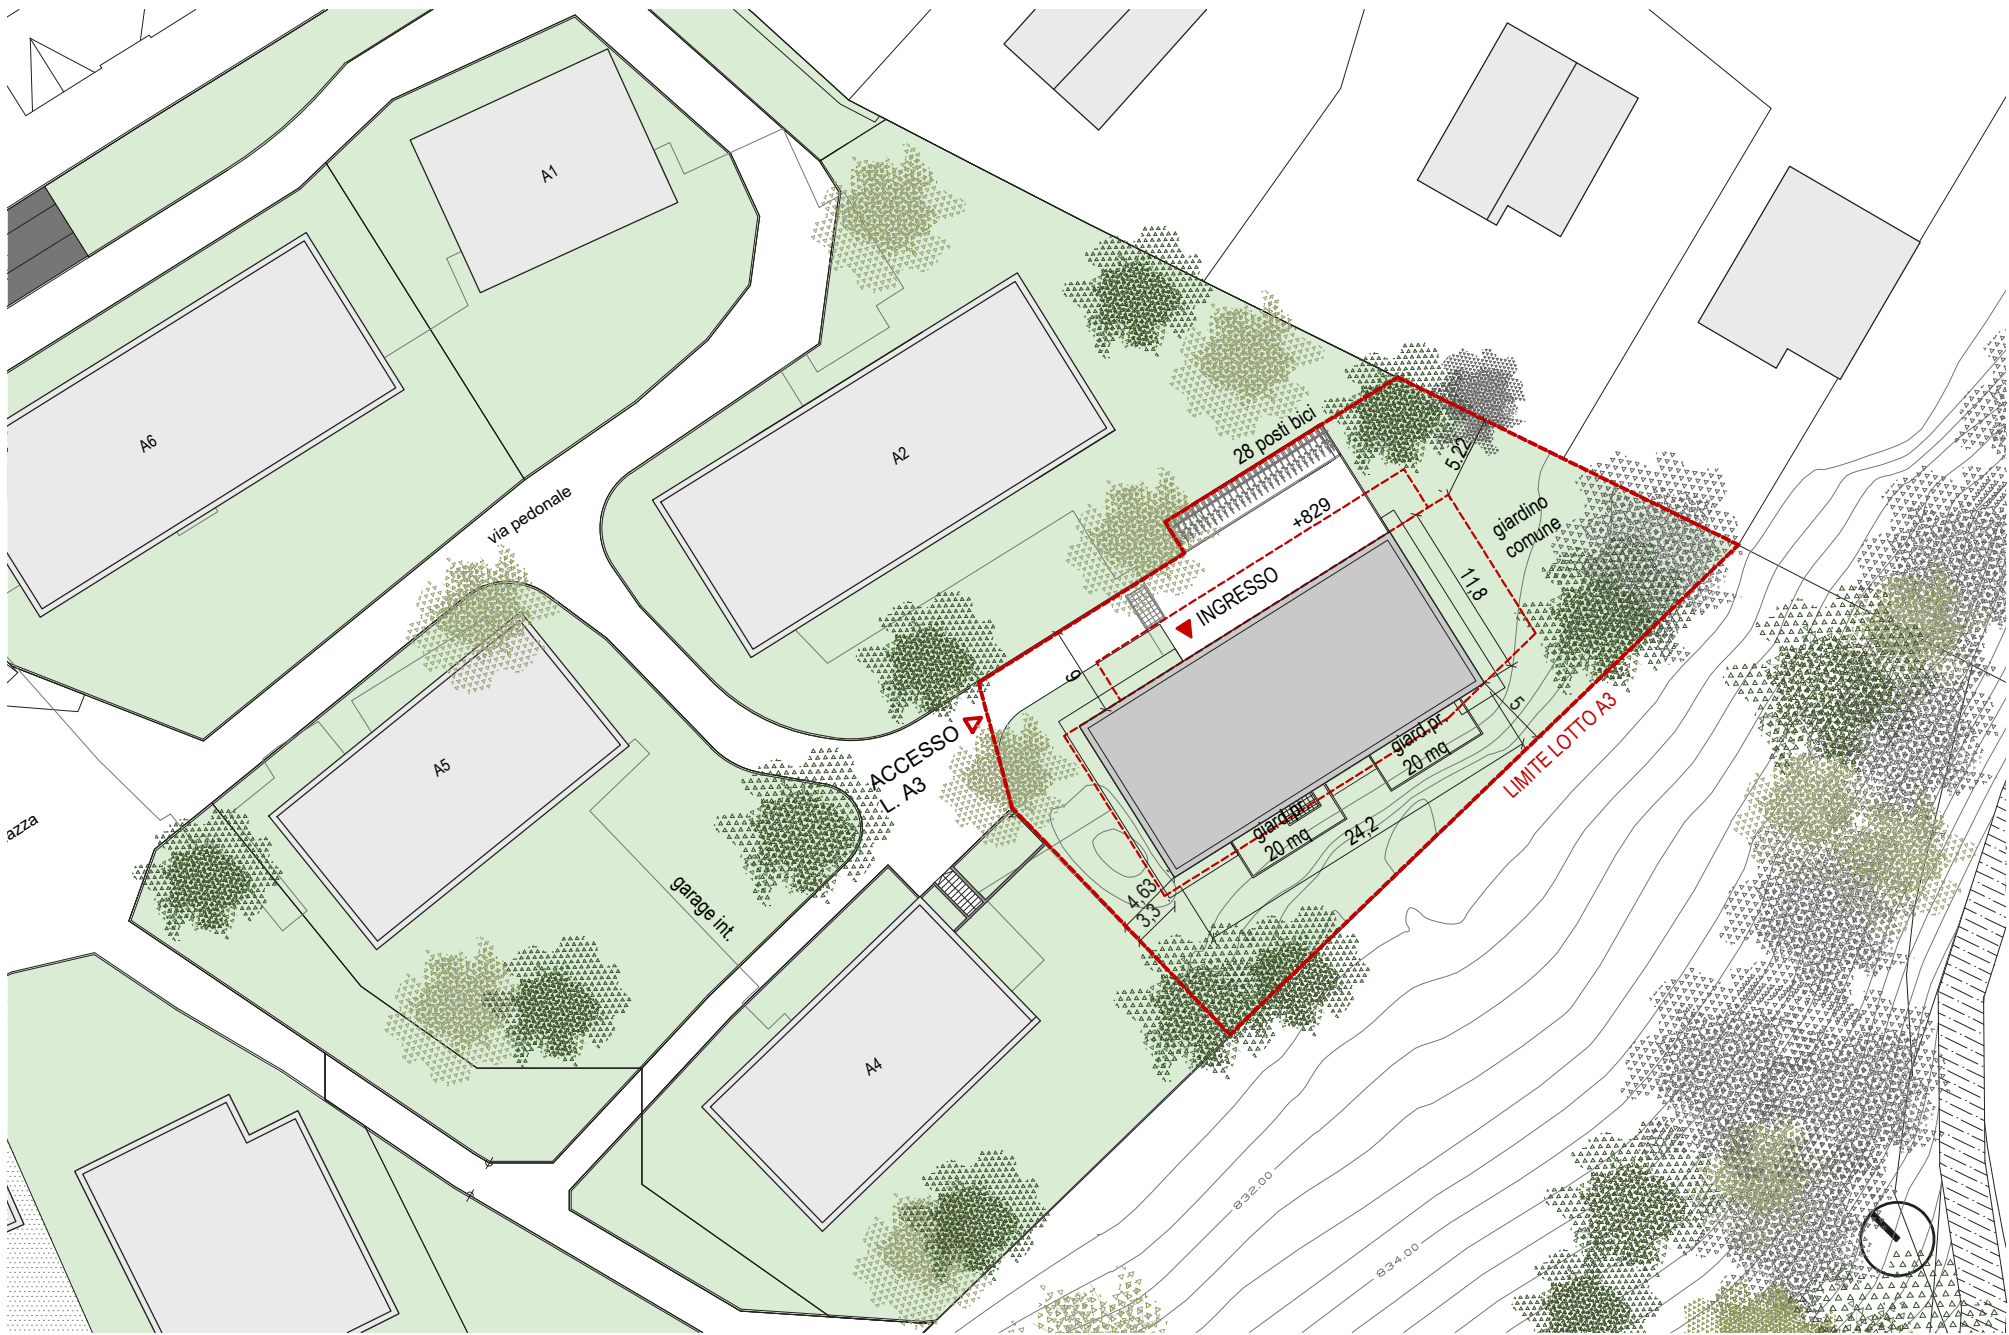

PLANIMETRIA 1:500



PROSPETTO SUD 1:200




PROSPETTO EST 1:200

PROSPETTO OVEST 1:200



PROSPETTO NORD 1:200

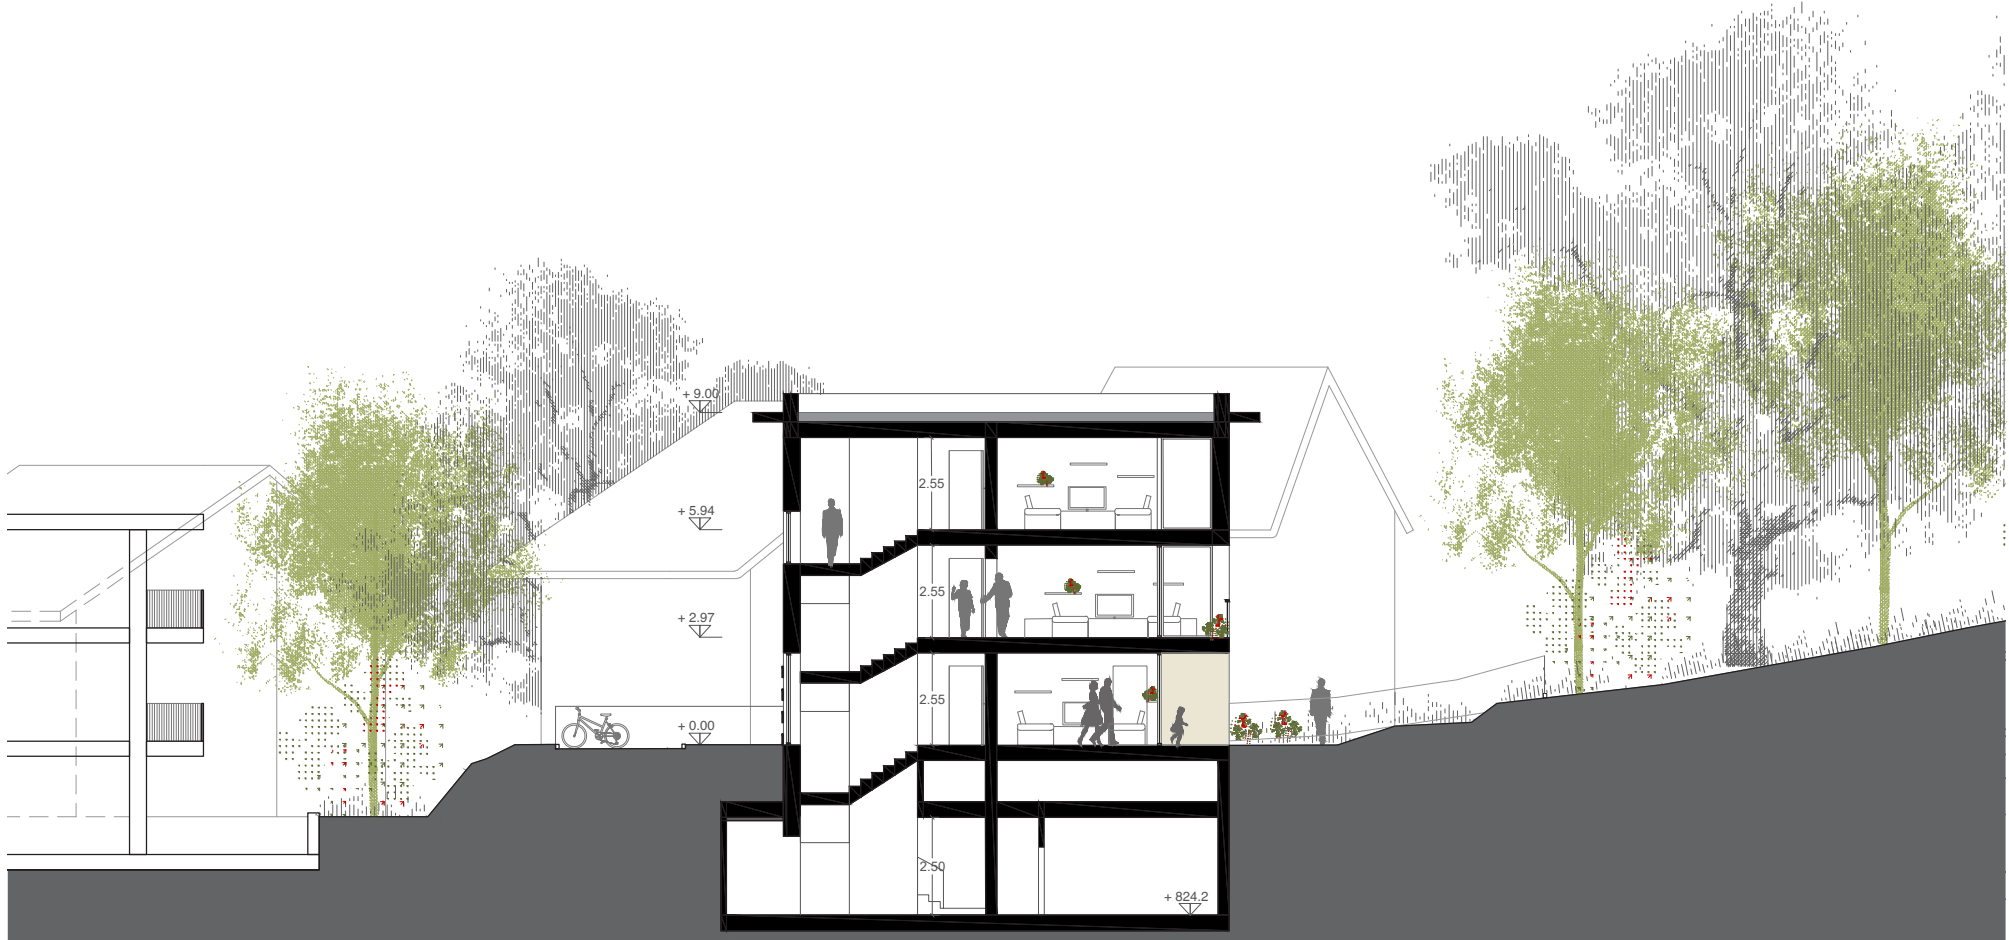

SEZIONE AA 1:200