



PROSPETTIVA DELLA TORRE DAI CAMPI GIOCO

3 2 7 5 6 8




CONCETTO STRUTTURALE

Una trave in acciaio agenzia ad ogni piano perimetralmente tra loro le quattro pareti formando un accostatura che trasferisce i carichi da sola alle pareti.

I soletti in legno massiccio lamellare si dispongono tra il nucleo centrale e le pareti laterali

Dal secondo piano lungo i fori si dispongono le pareti portanti il legno lamellare

Un anello di colonne perimetrali regge il soletto in cemento armato su cui poggia la torre rispetto dal nucleo centrale che viene accostato e delle scale antefissi in CA.

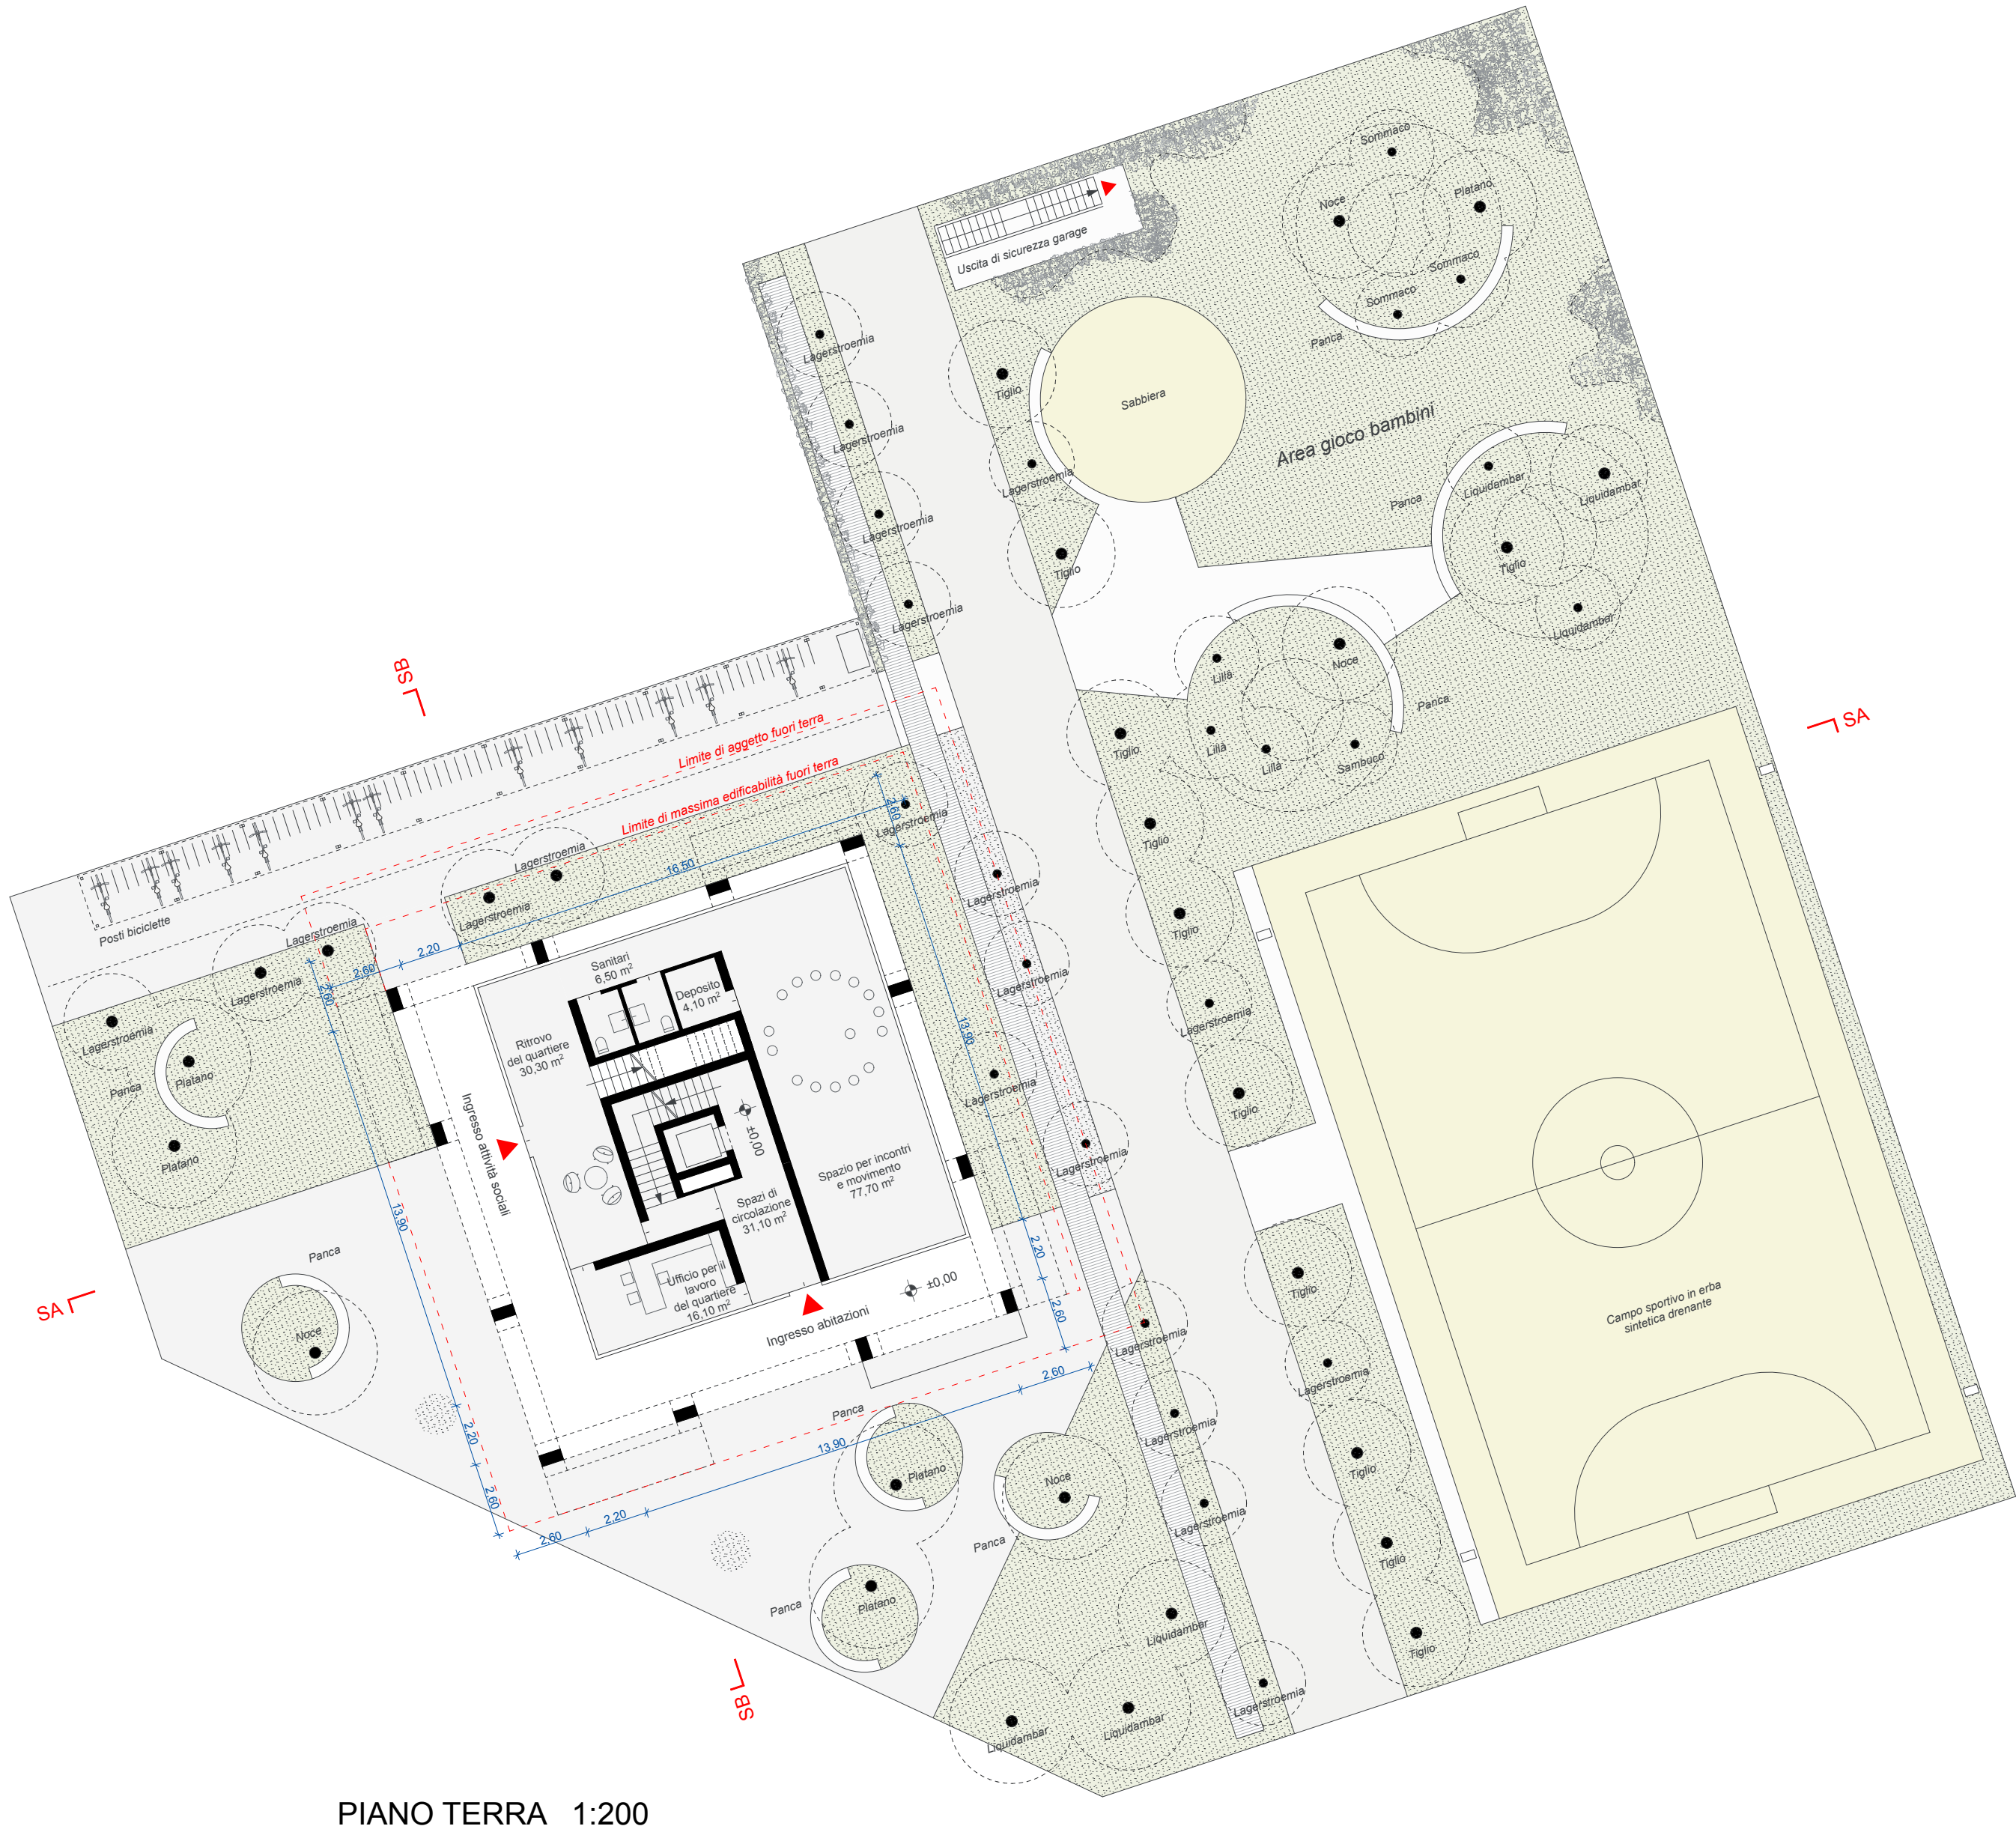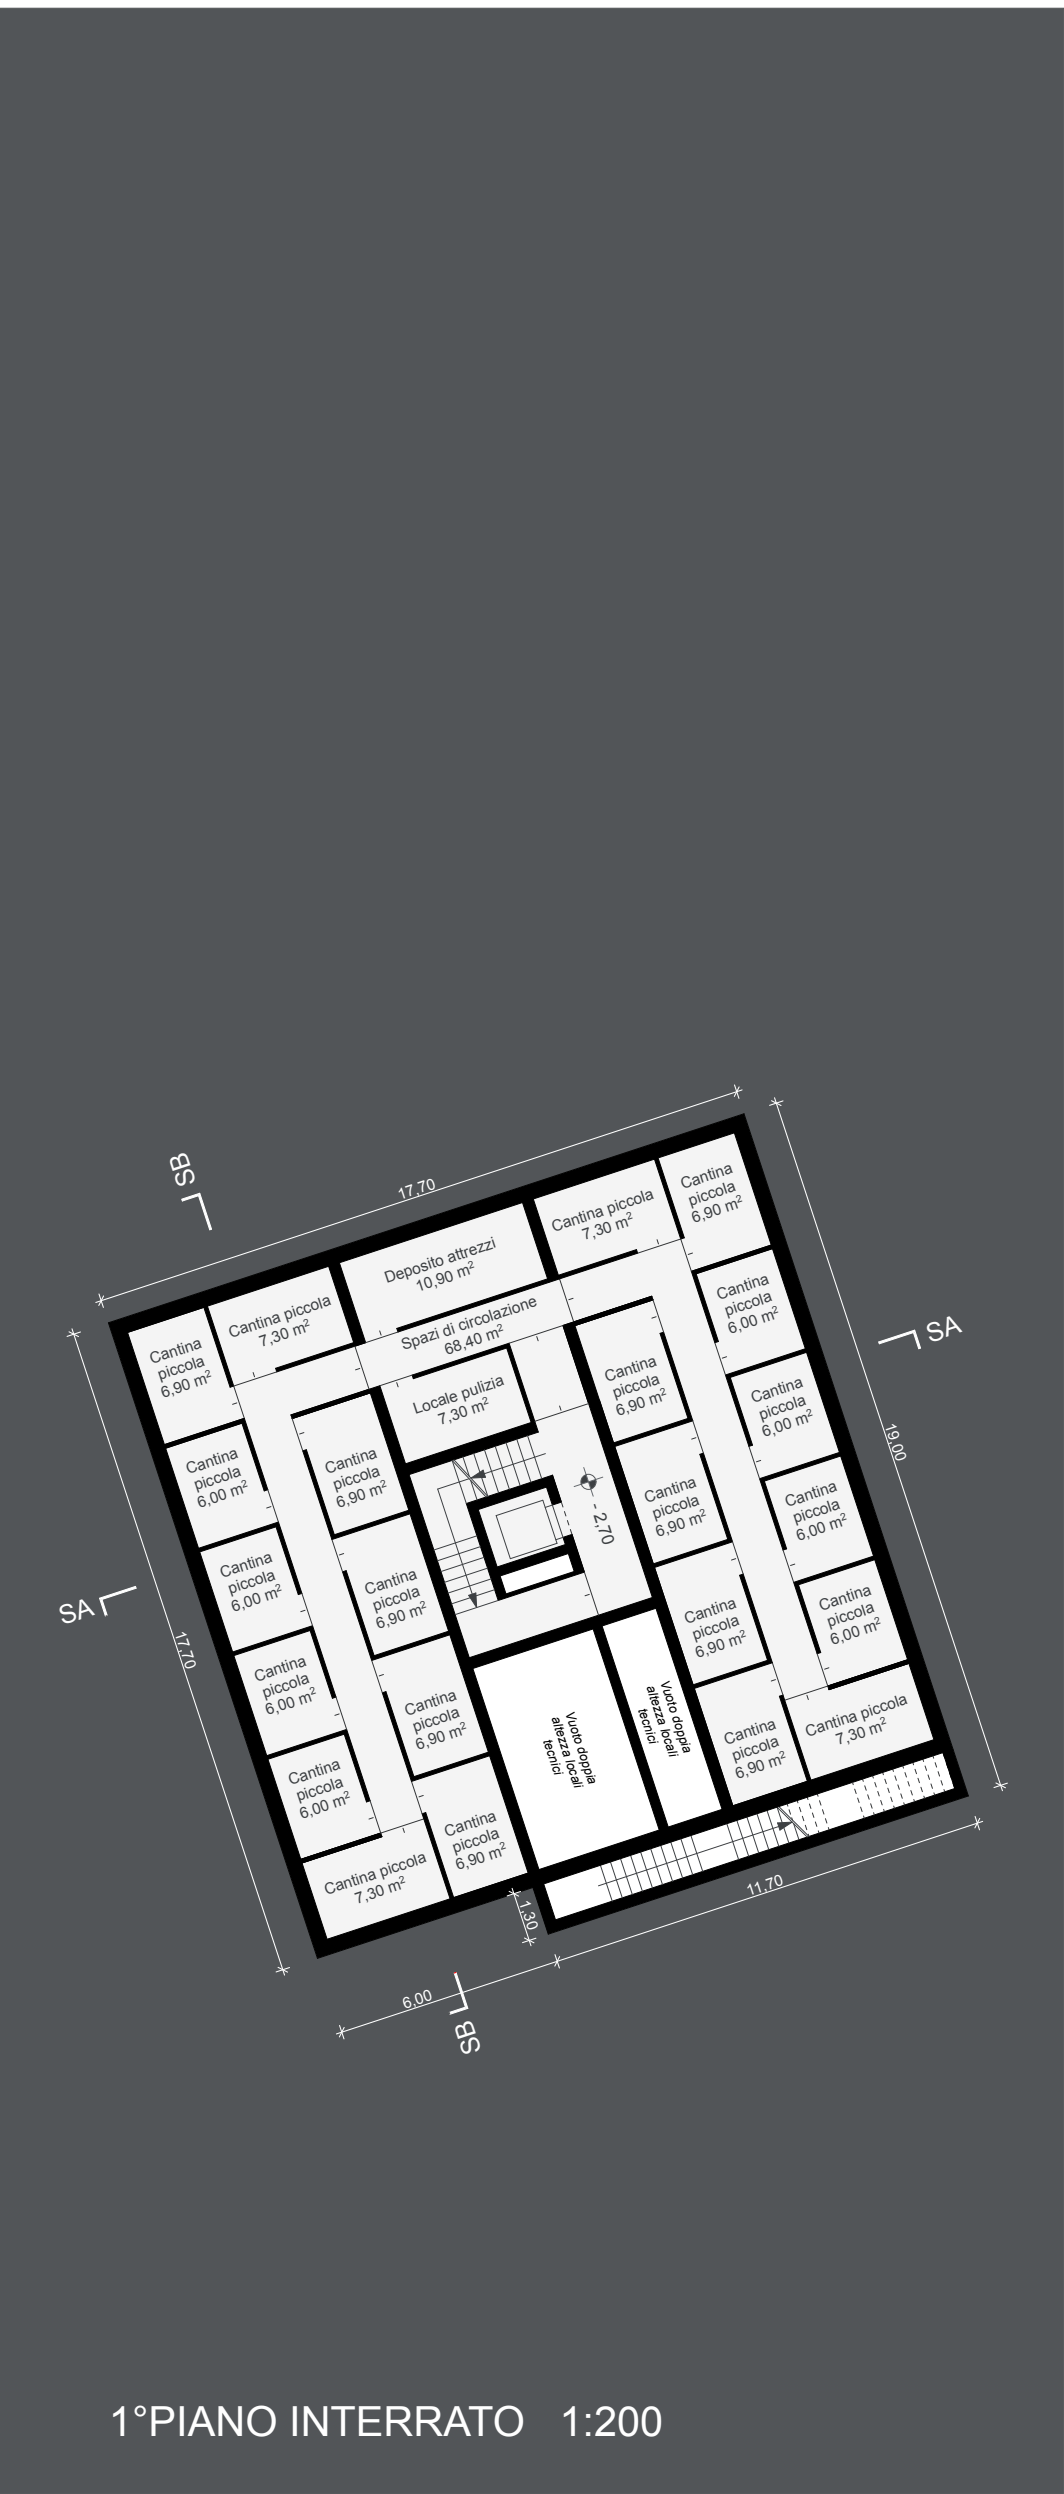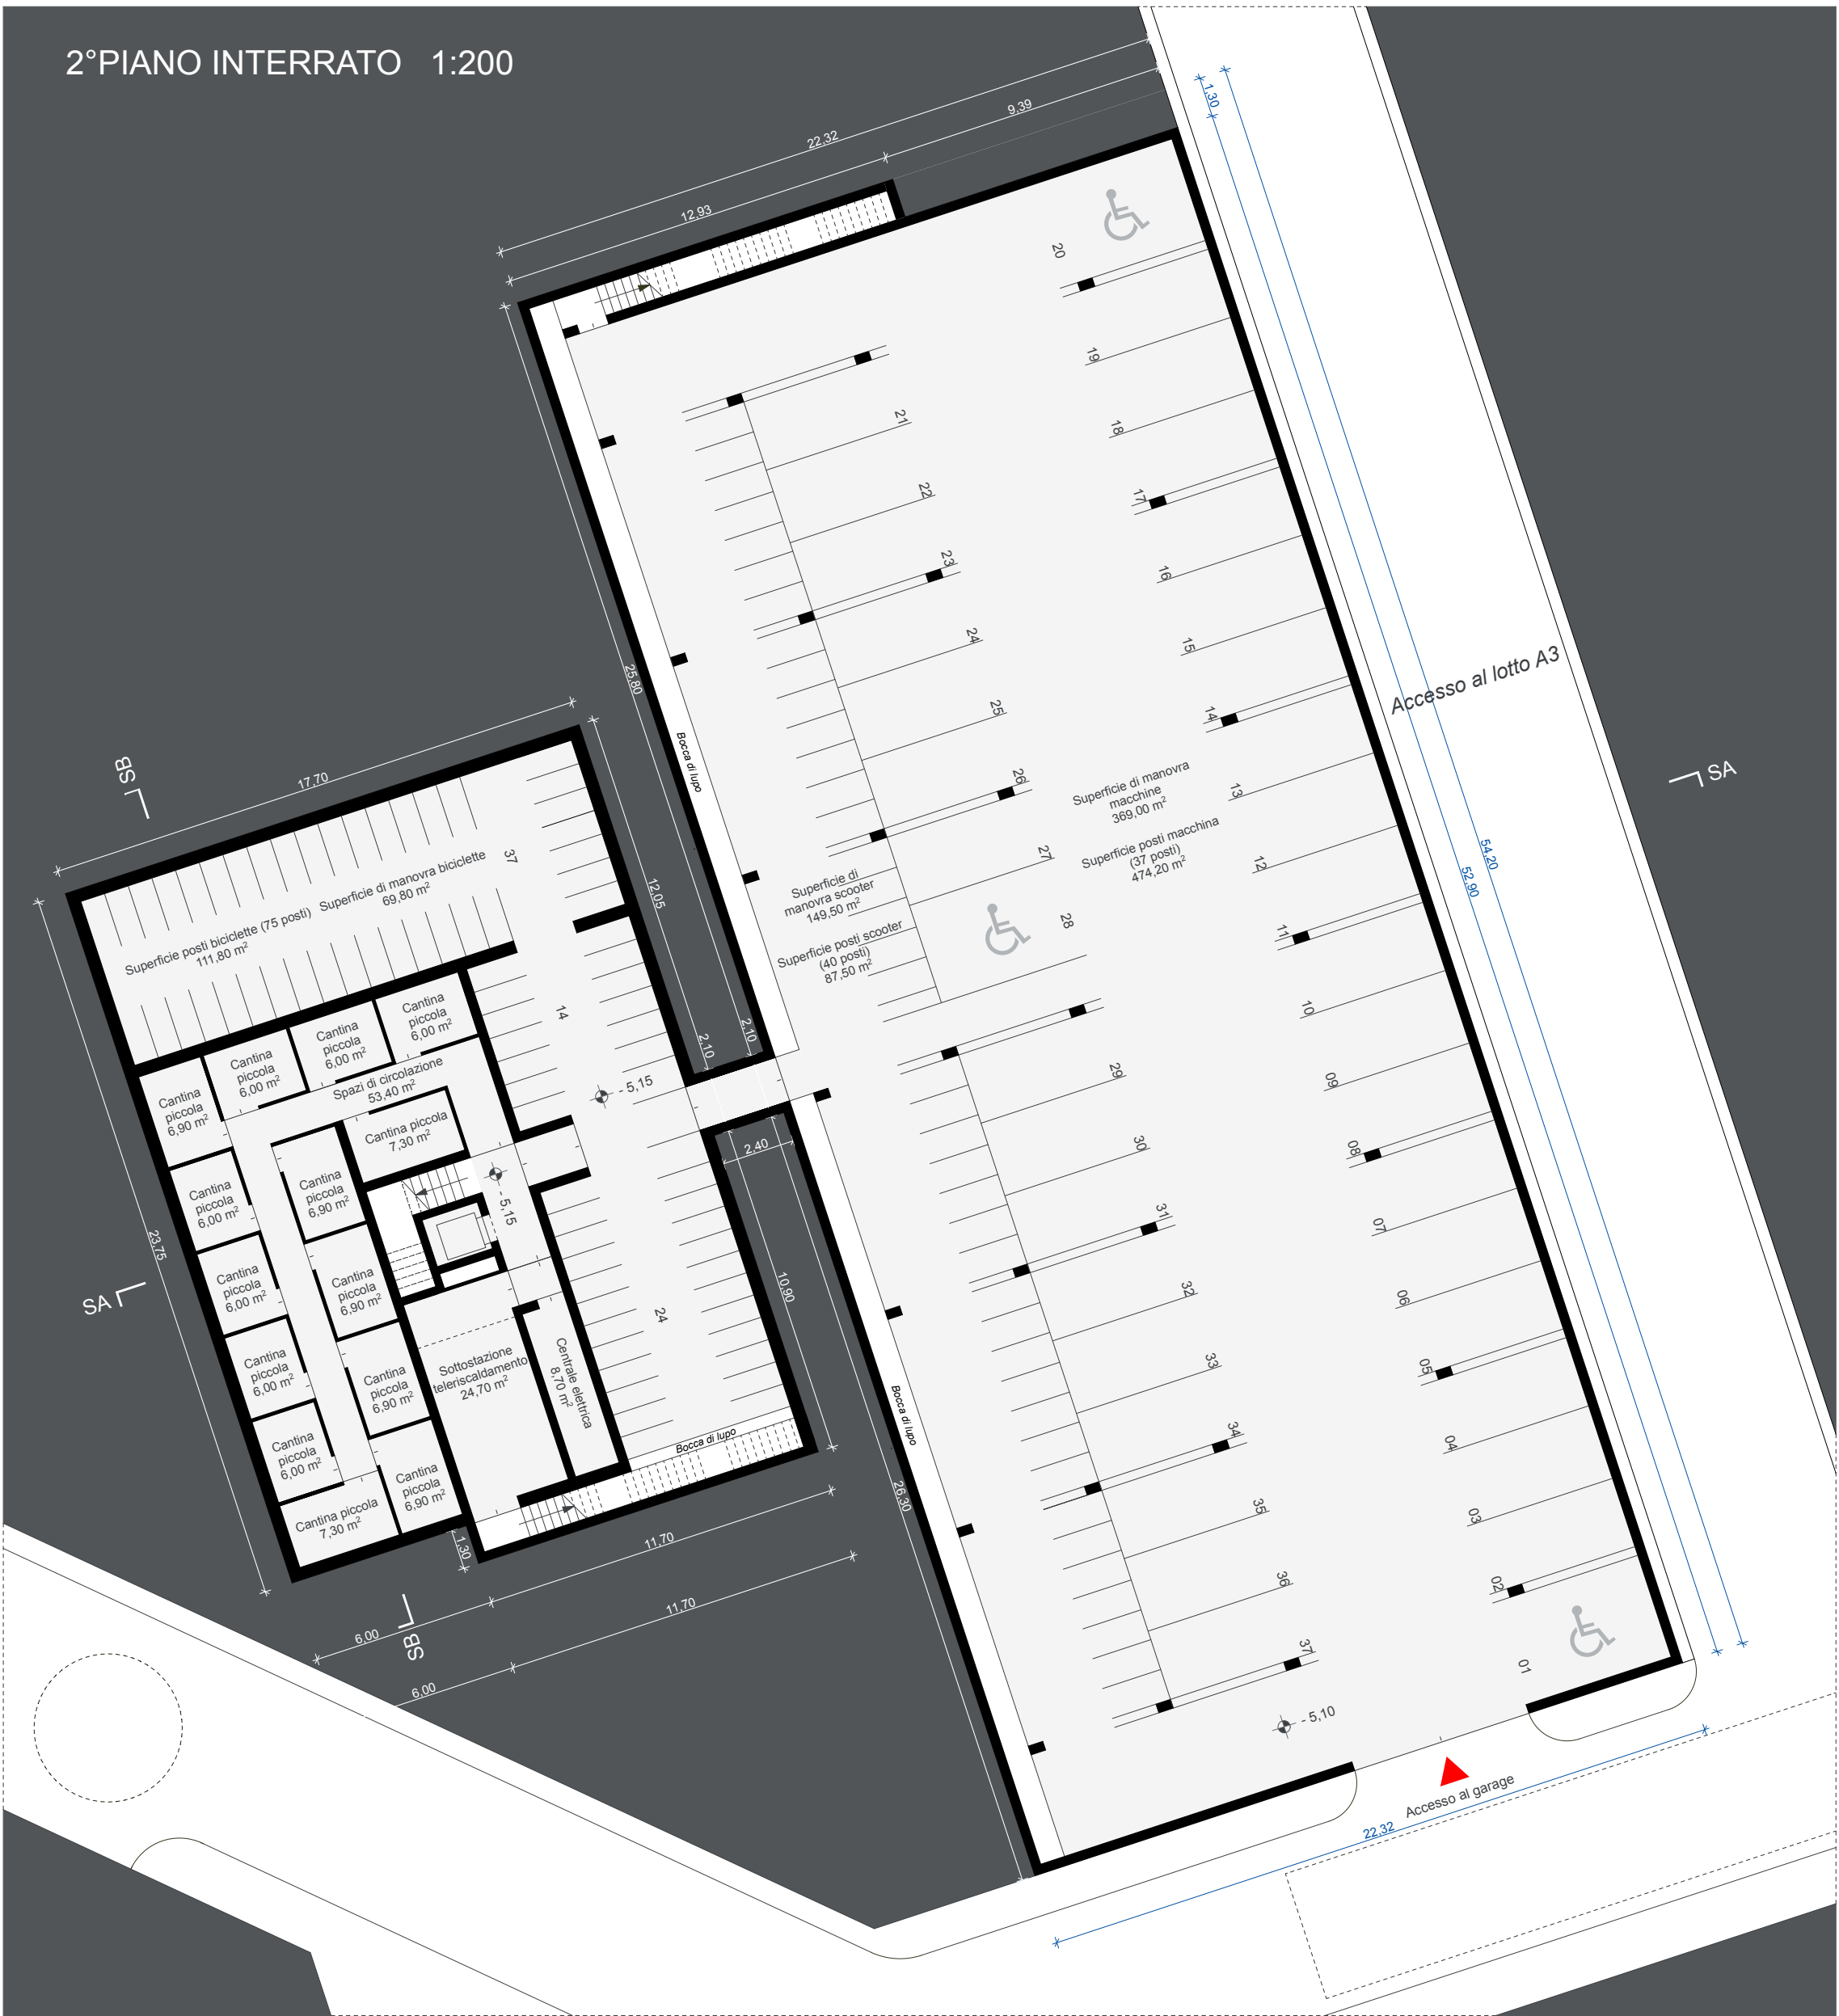

PROSPETTO SUD - OVEST 1:200



PROSPETTO SUD - EST 1:200



PROSPETTO NORD - EST 1:200