

BIENENSTOCK

LIVE + AKTI + NATUR

SPINOFF: Nuova patetica di Social Housing
PIRENE: Viale Drona, Bolzano, Italia
PIRENE: Concorso di progettazione
SPINOFF: Un progetto per tutti

STORY TELLING
VIVERE + CONDIVIDERE + NATURA = BIENENSTOCK

VIVERE
Il processo progettuale un nuovo polo residenziale in grado di diventare baricentro di un'intera comunità?



CONDIVIDERE
Il processo progettuale un nuovo polo di società cittadina diversificata su diversi livelli?

NATURA
La NATURA ci insegna molto... e allora come non seguirlo?

Come le api trovano negli alveari la loro quantità anche gli umani hanno bisogno di un nuovo polo per la loro socialità!

BIENENSTOCK con tutto un nuovo edificio di social housing ma un nuovo prodotto architettonico un punto d'incontro tra la sostenibilità ambientale, sociale ed architettonica.

I materiali utilizzati, i sistemi costruttivi e lo studio degli spazi sono tutti sottoposti alla volontà di creare delle relazioni sane tra persone e ambiente.

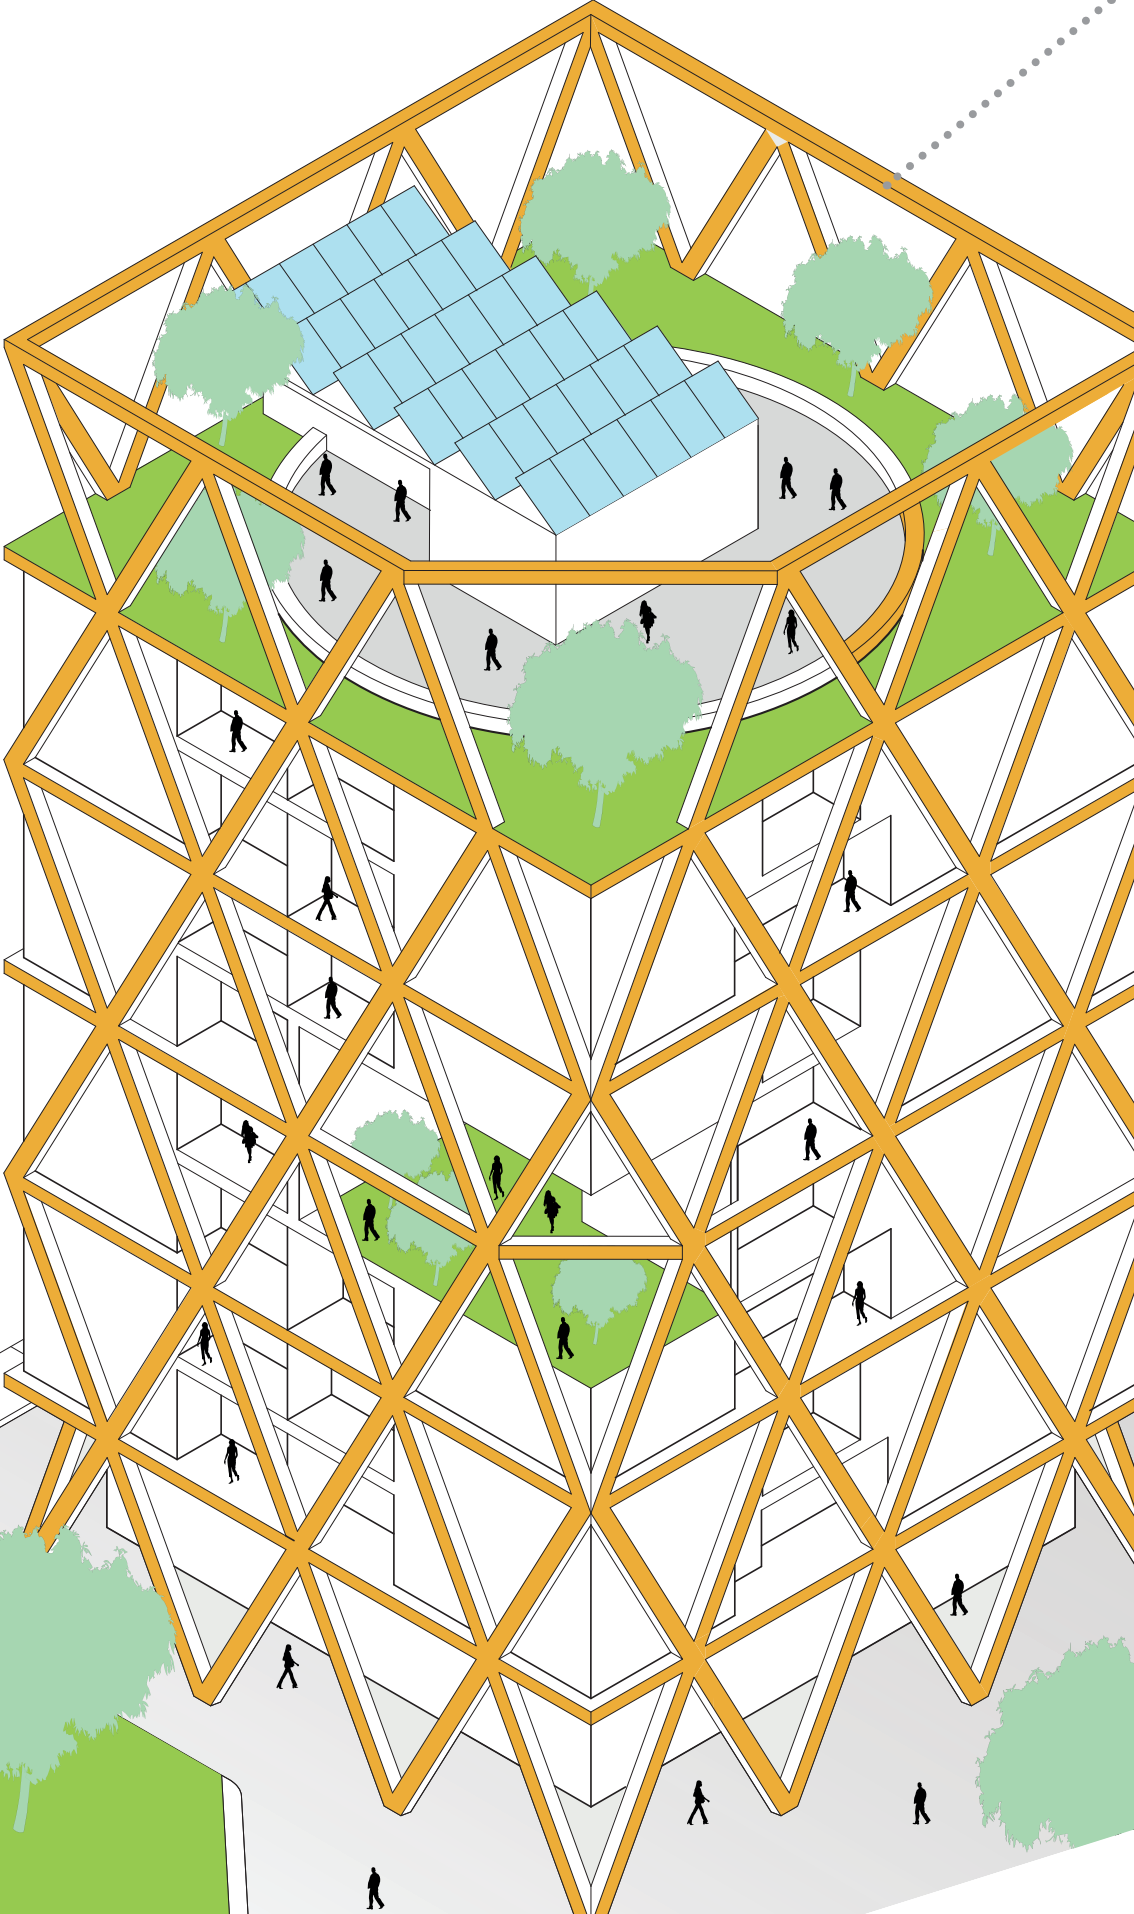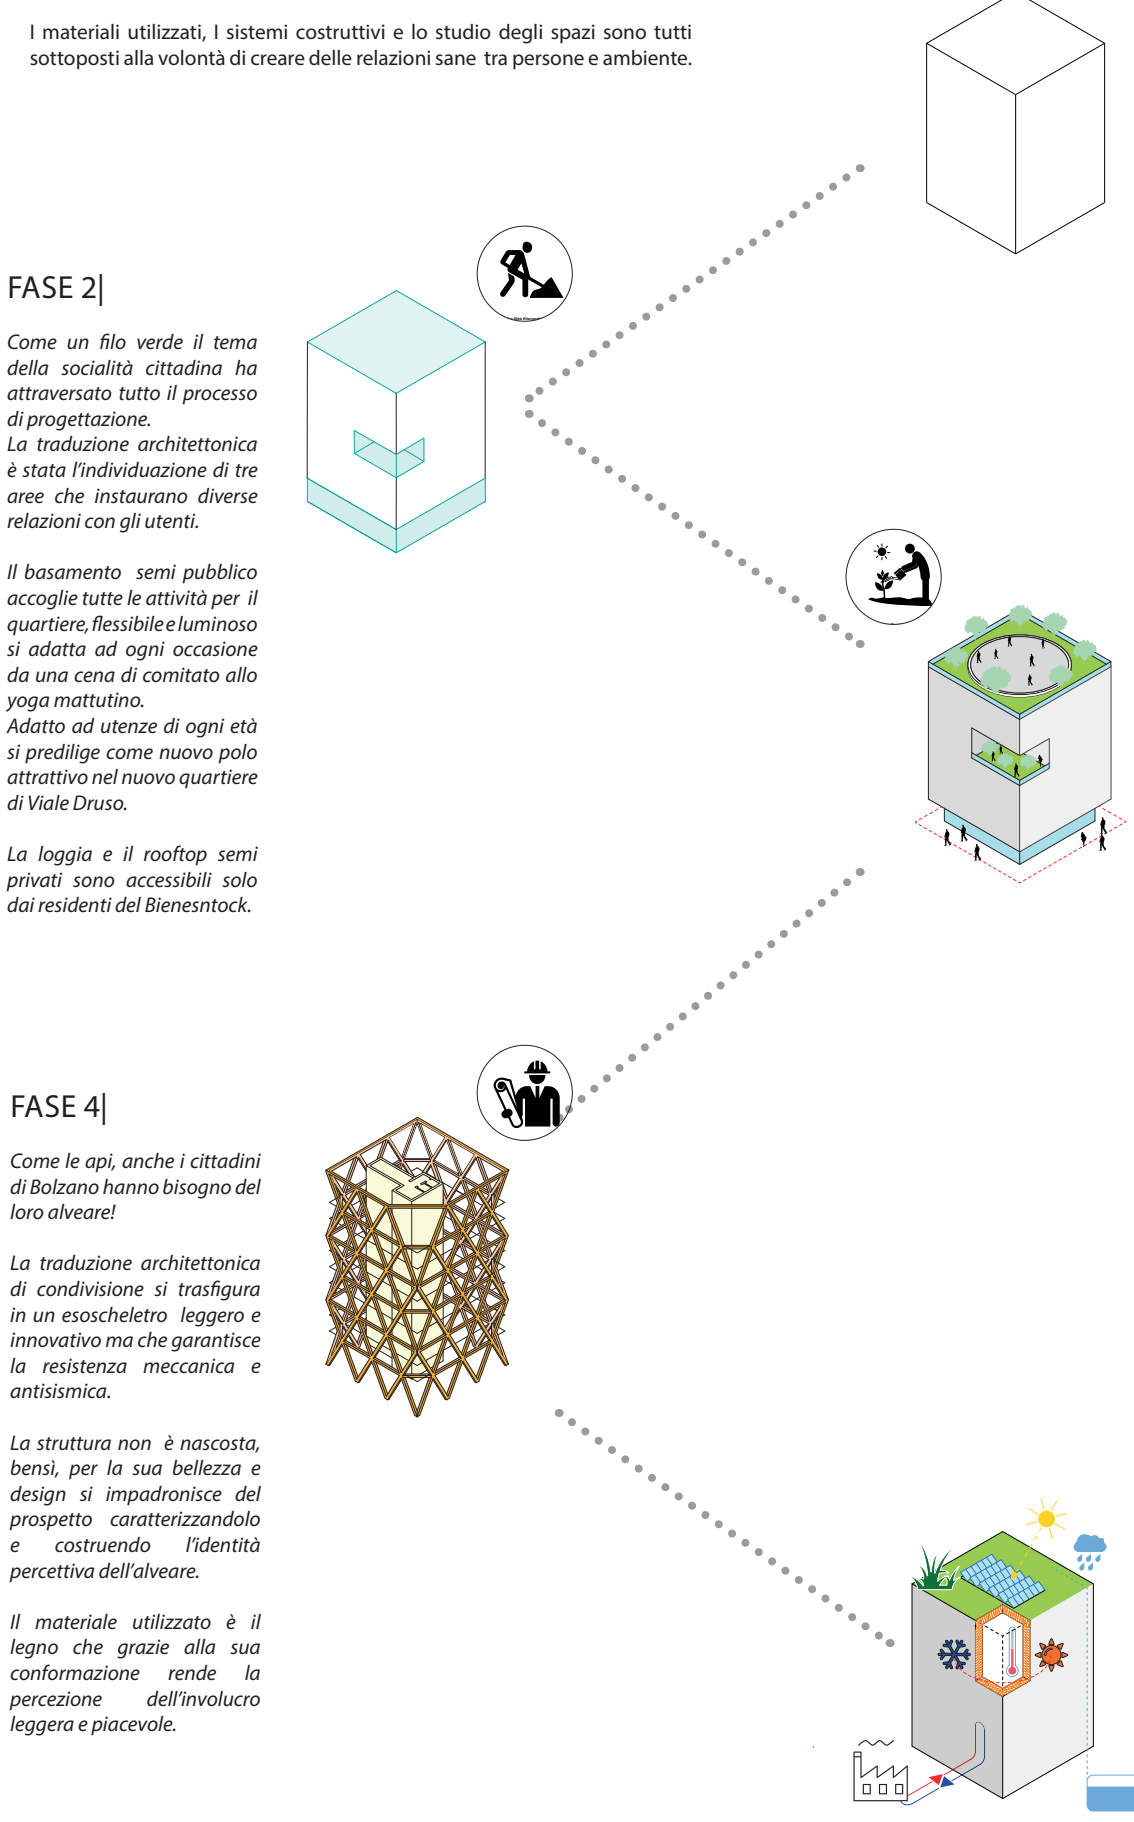

PLANIMETRIE

scala 1:200

