




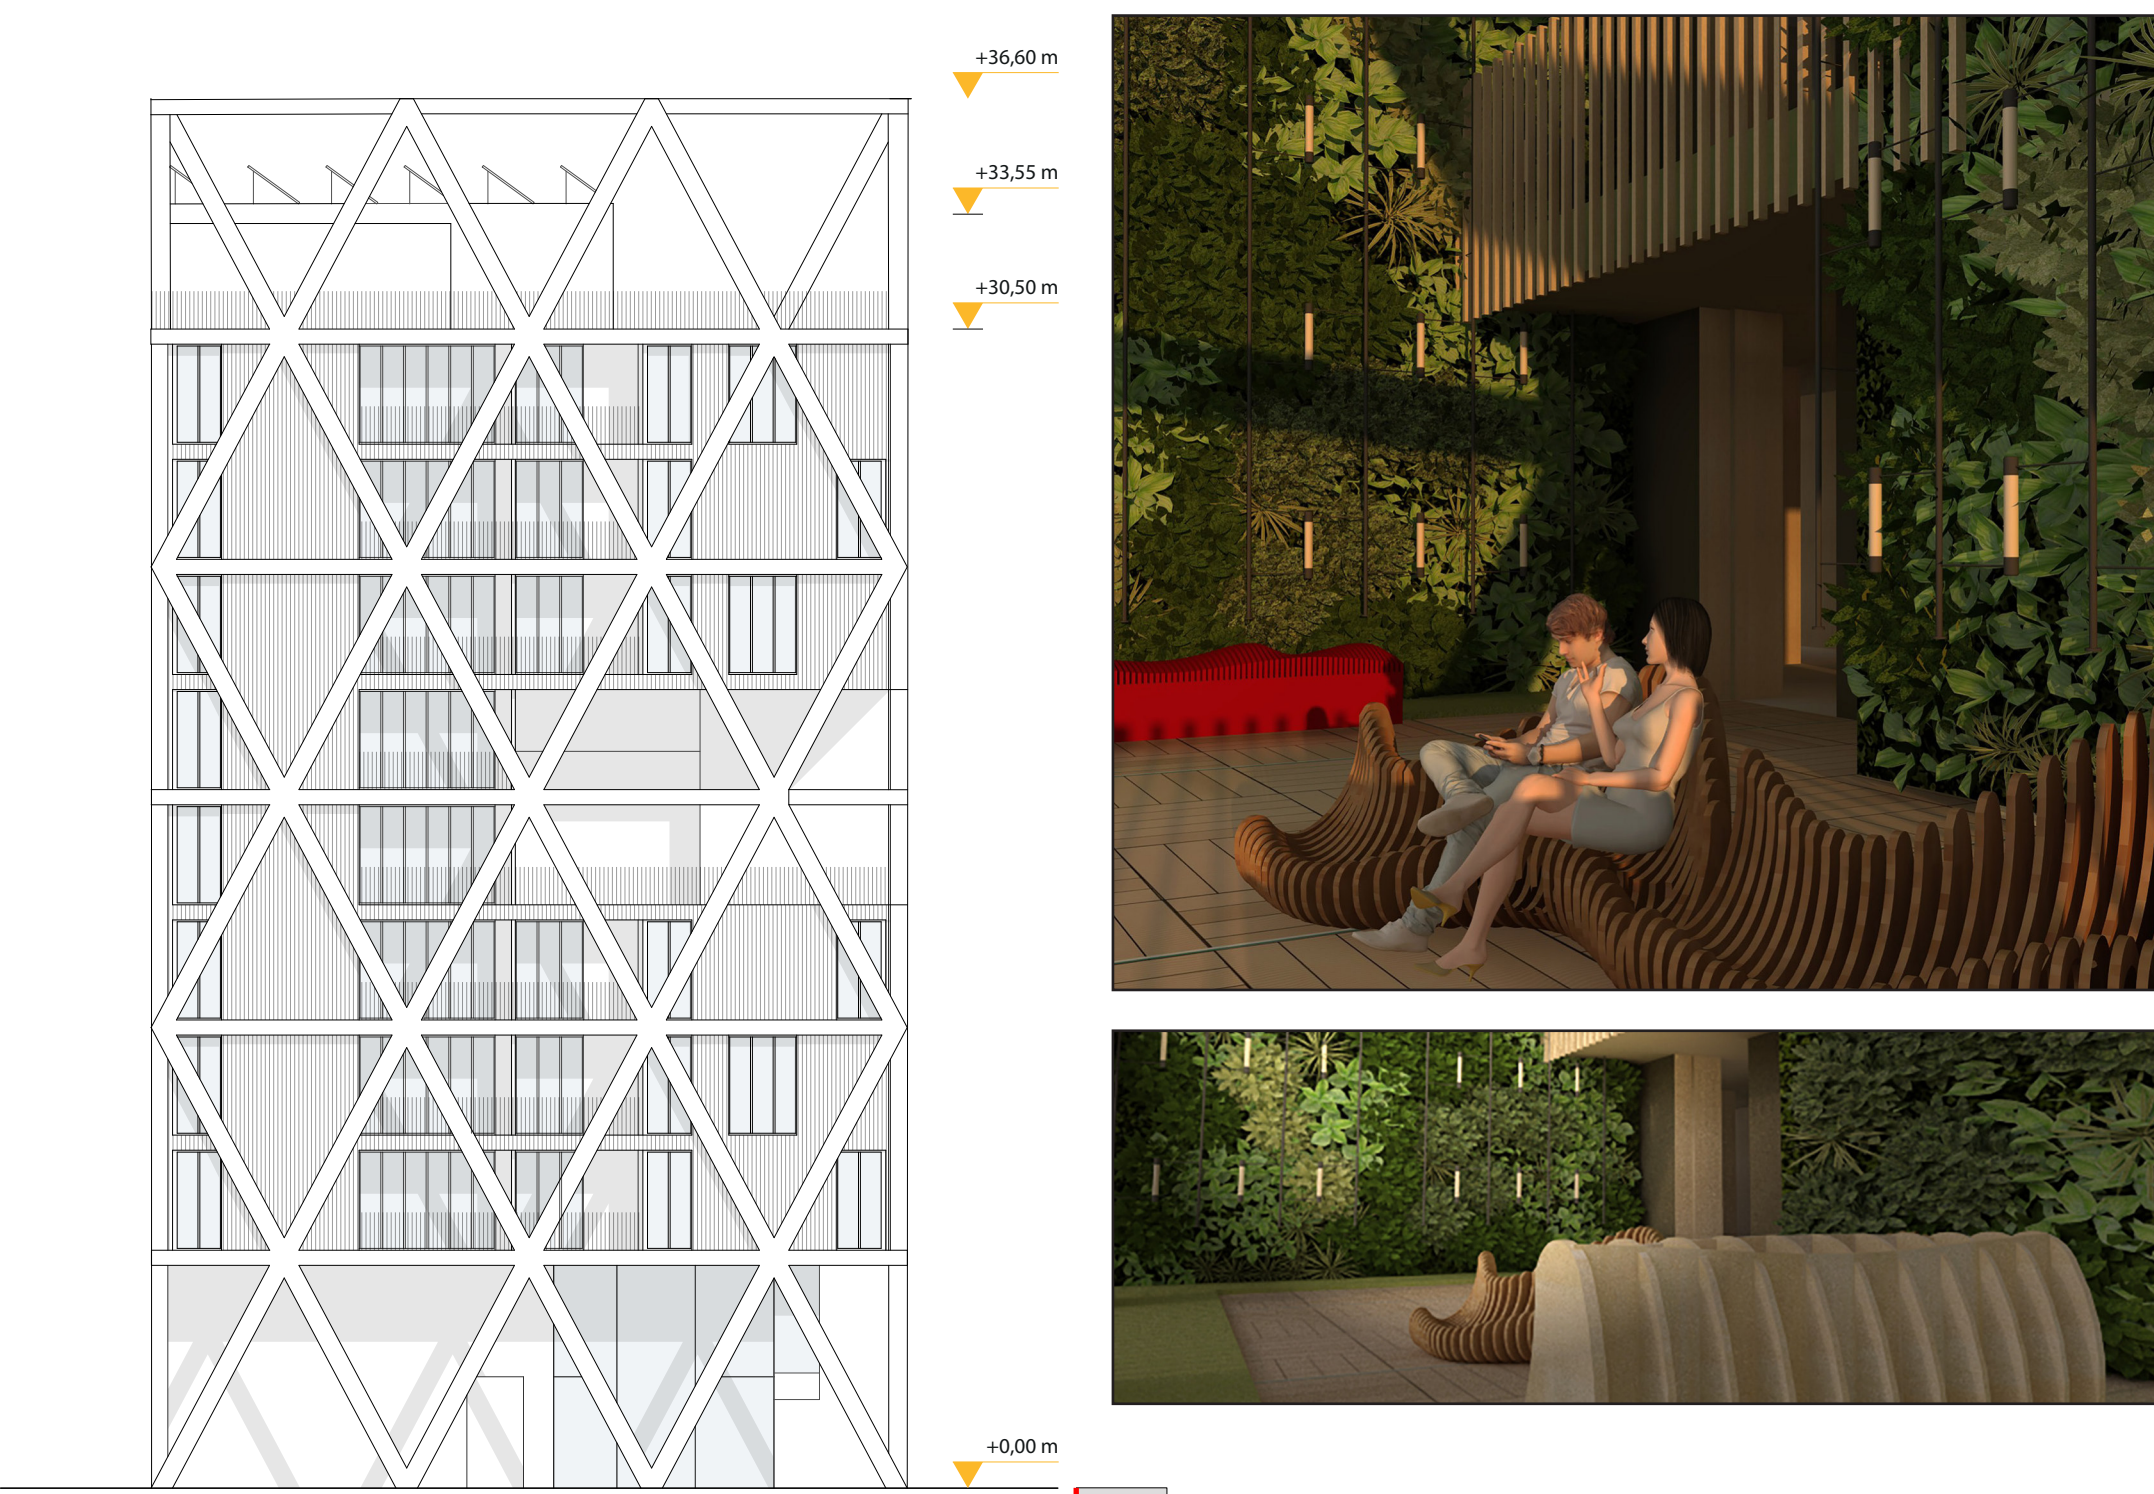


PROSPETTO OVEST
scala 1:200

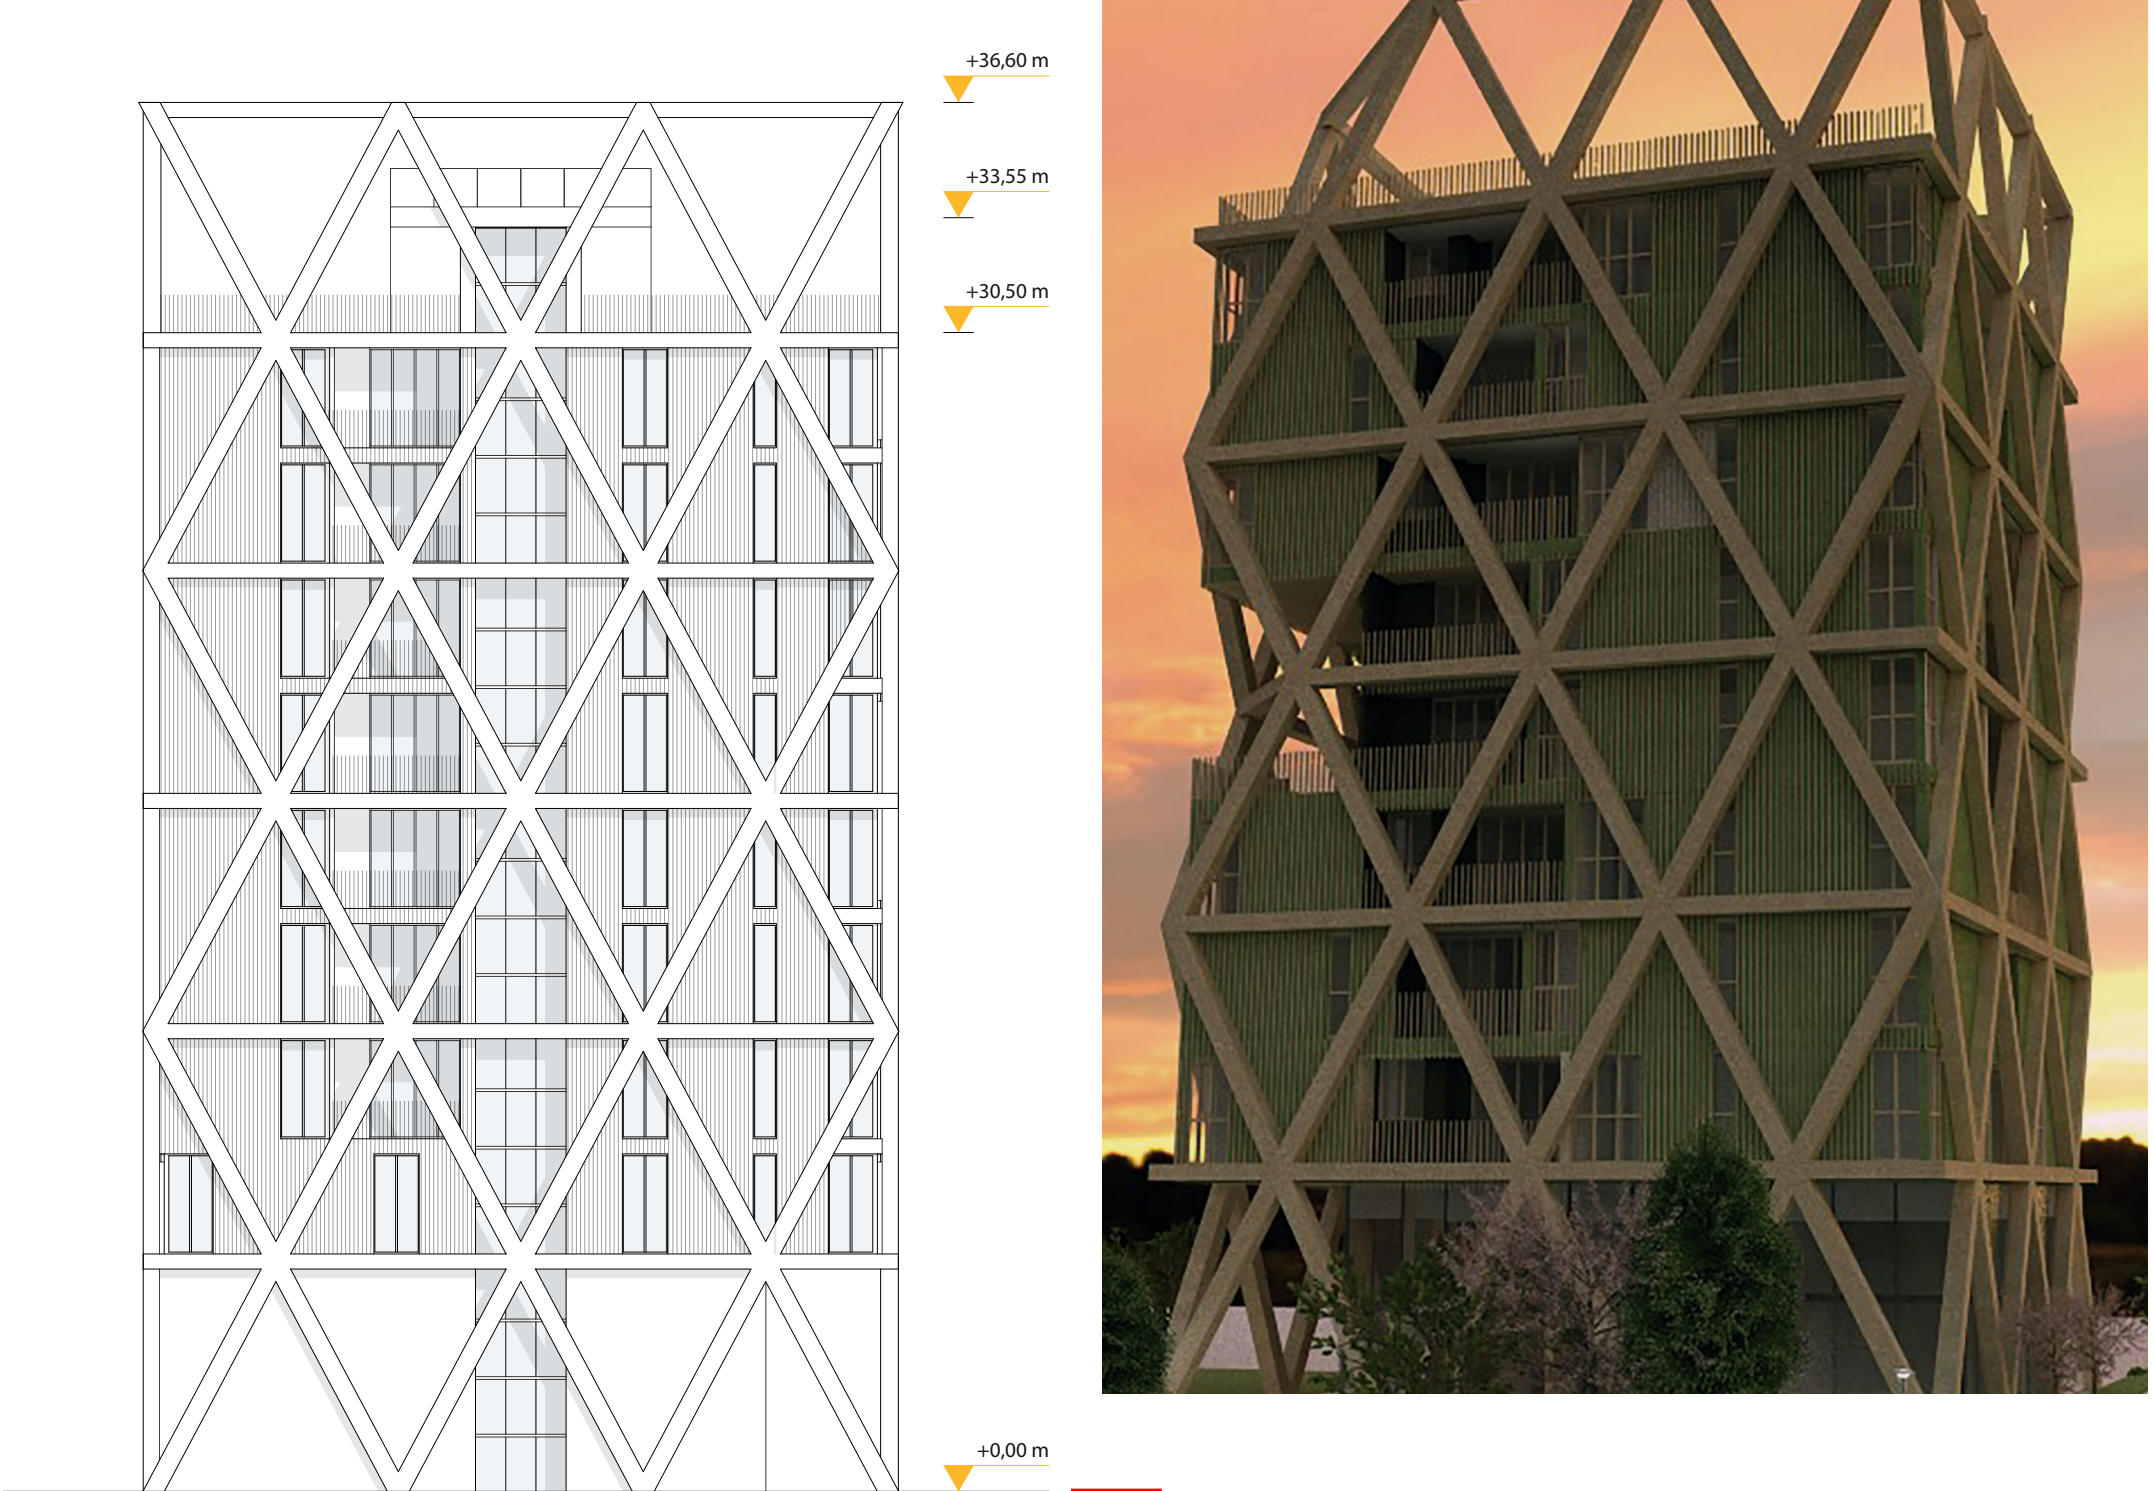


PROSPETTO NORD
scala 1:200

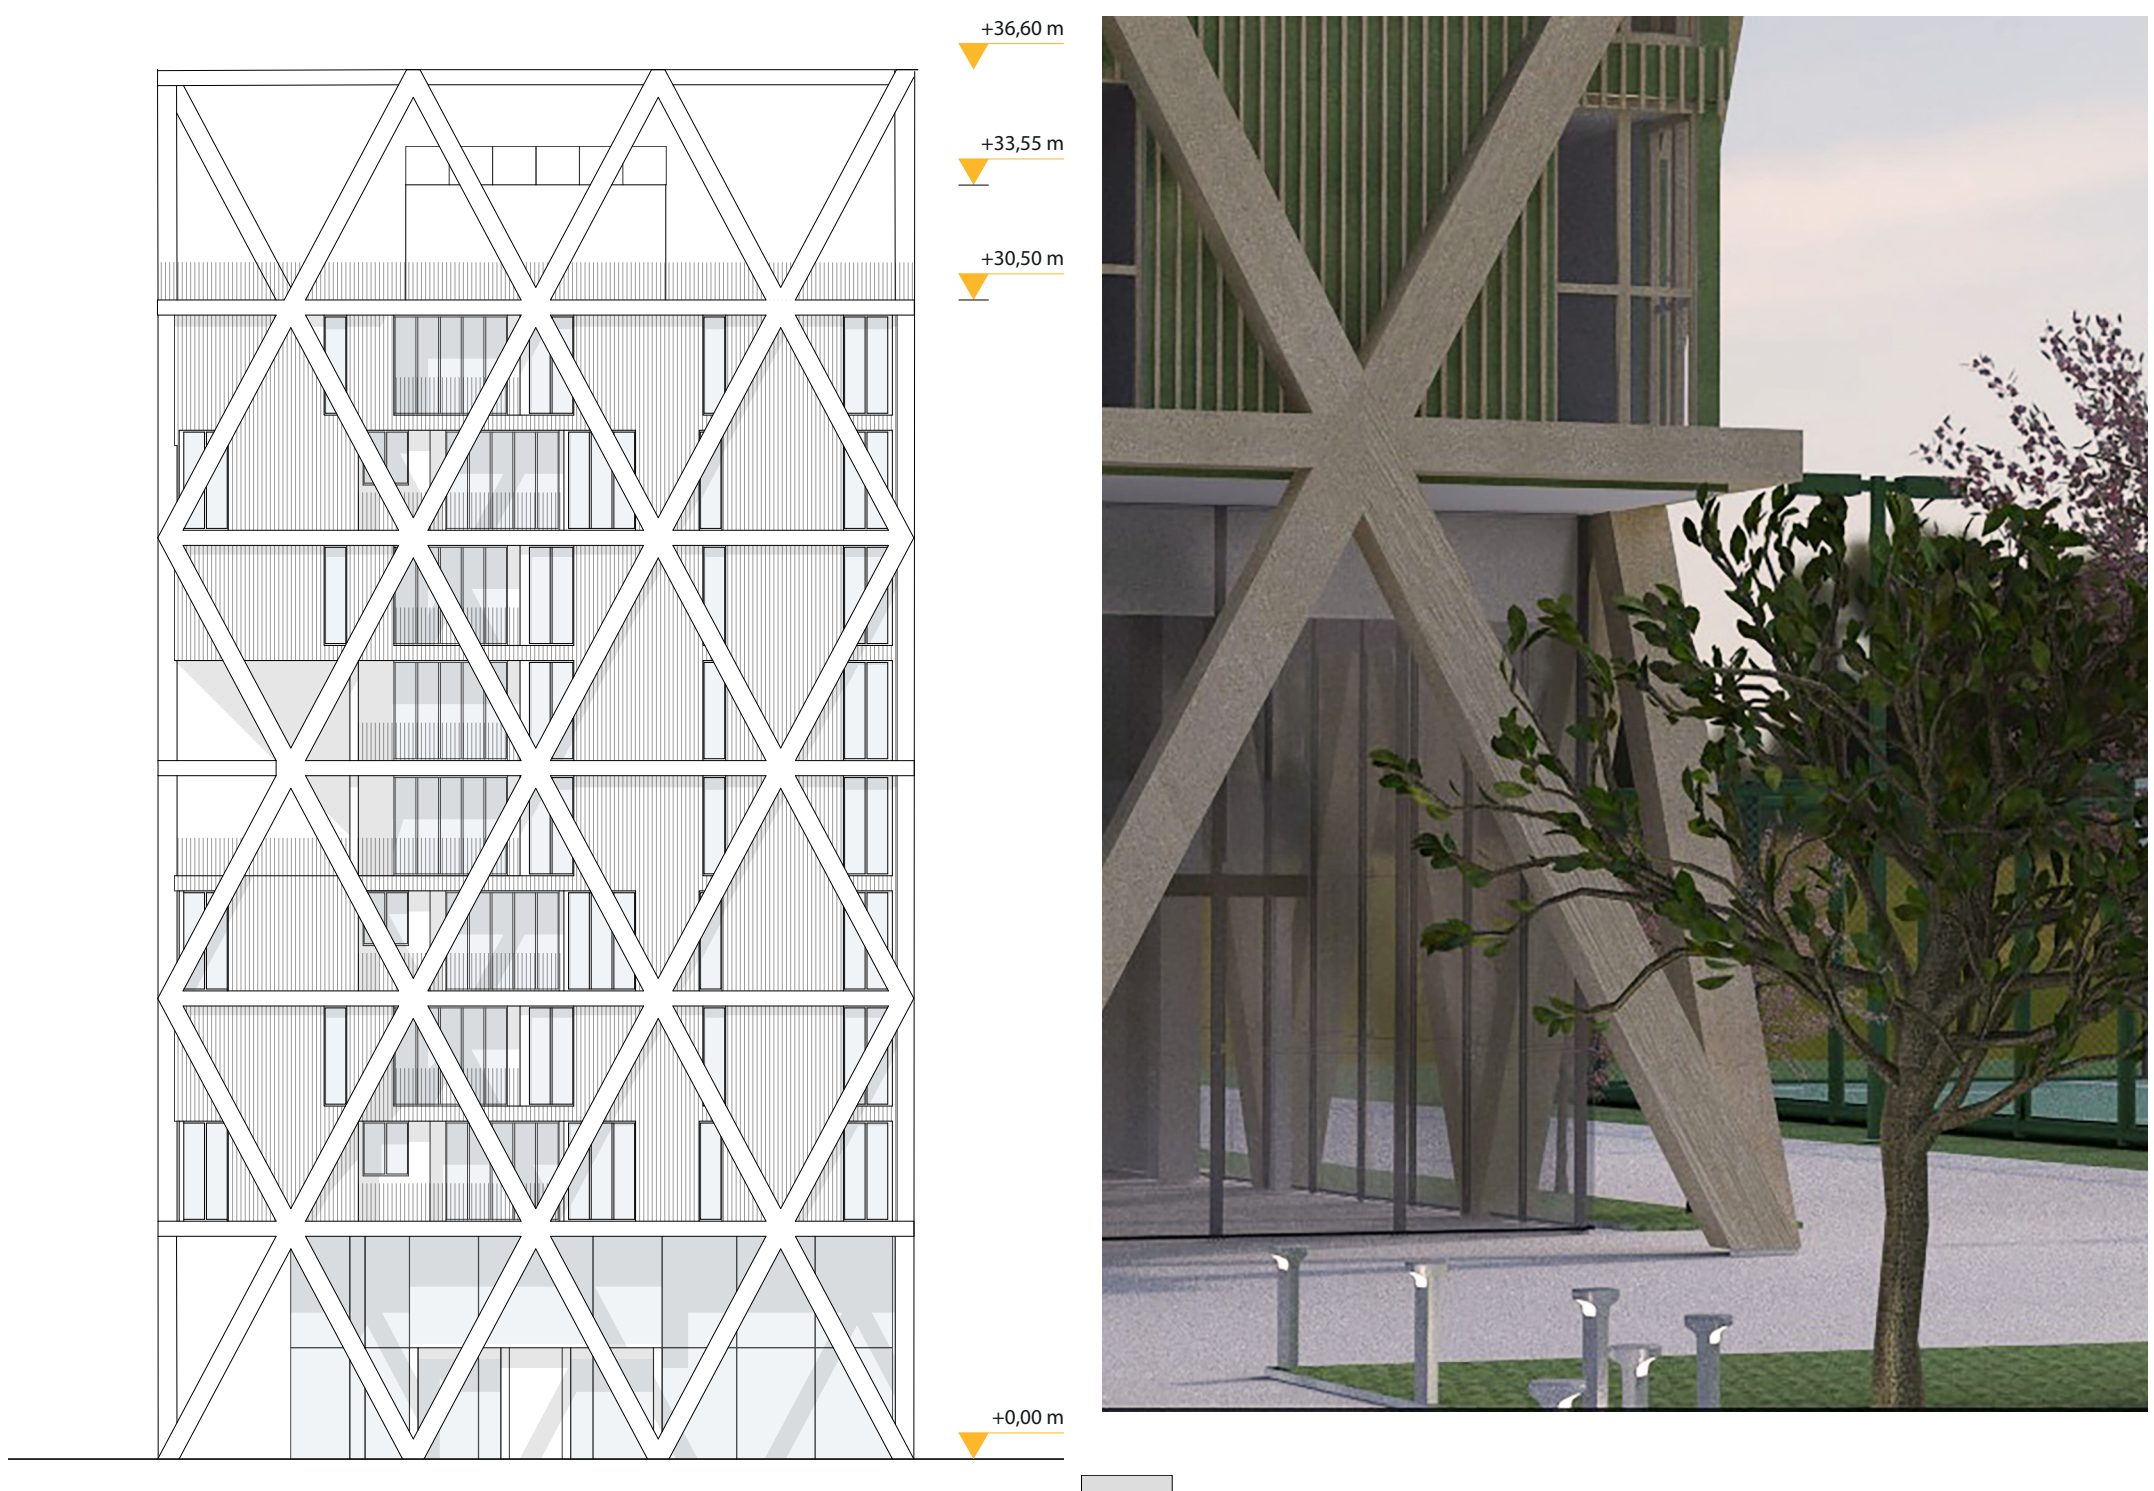
















PROSPETTO SUD
scala 1:200

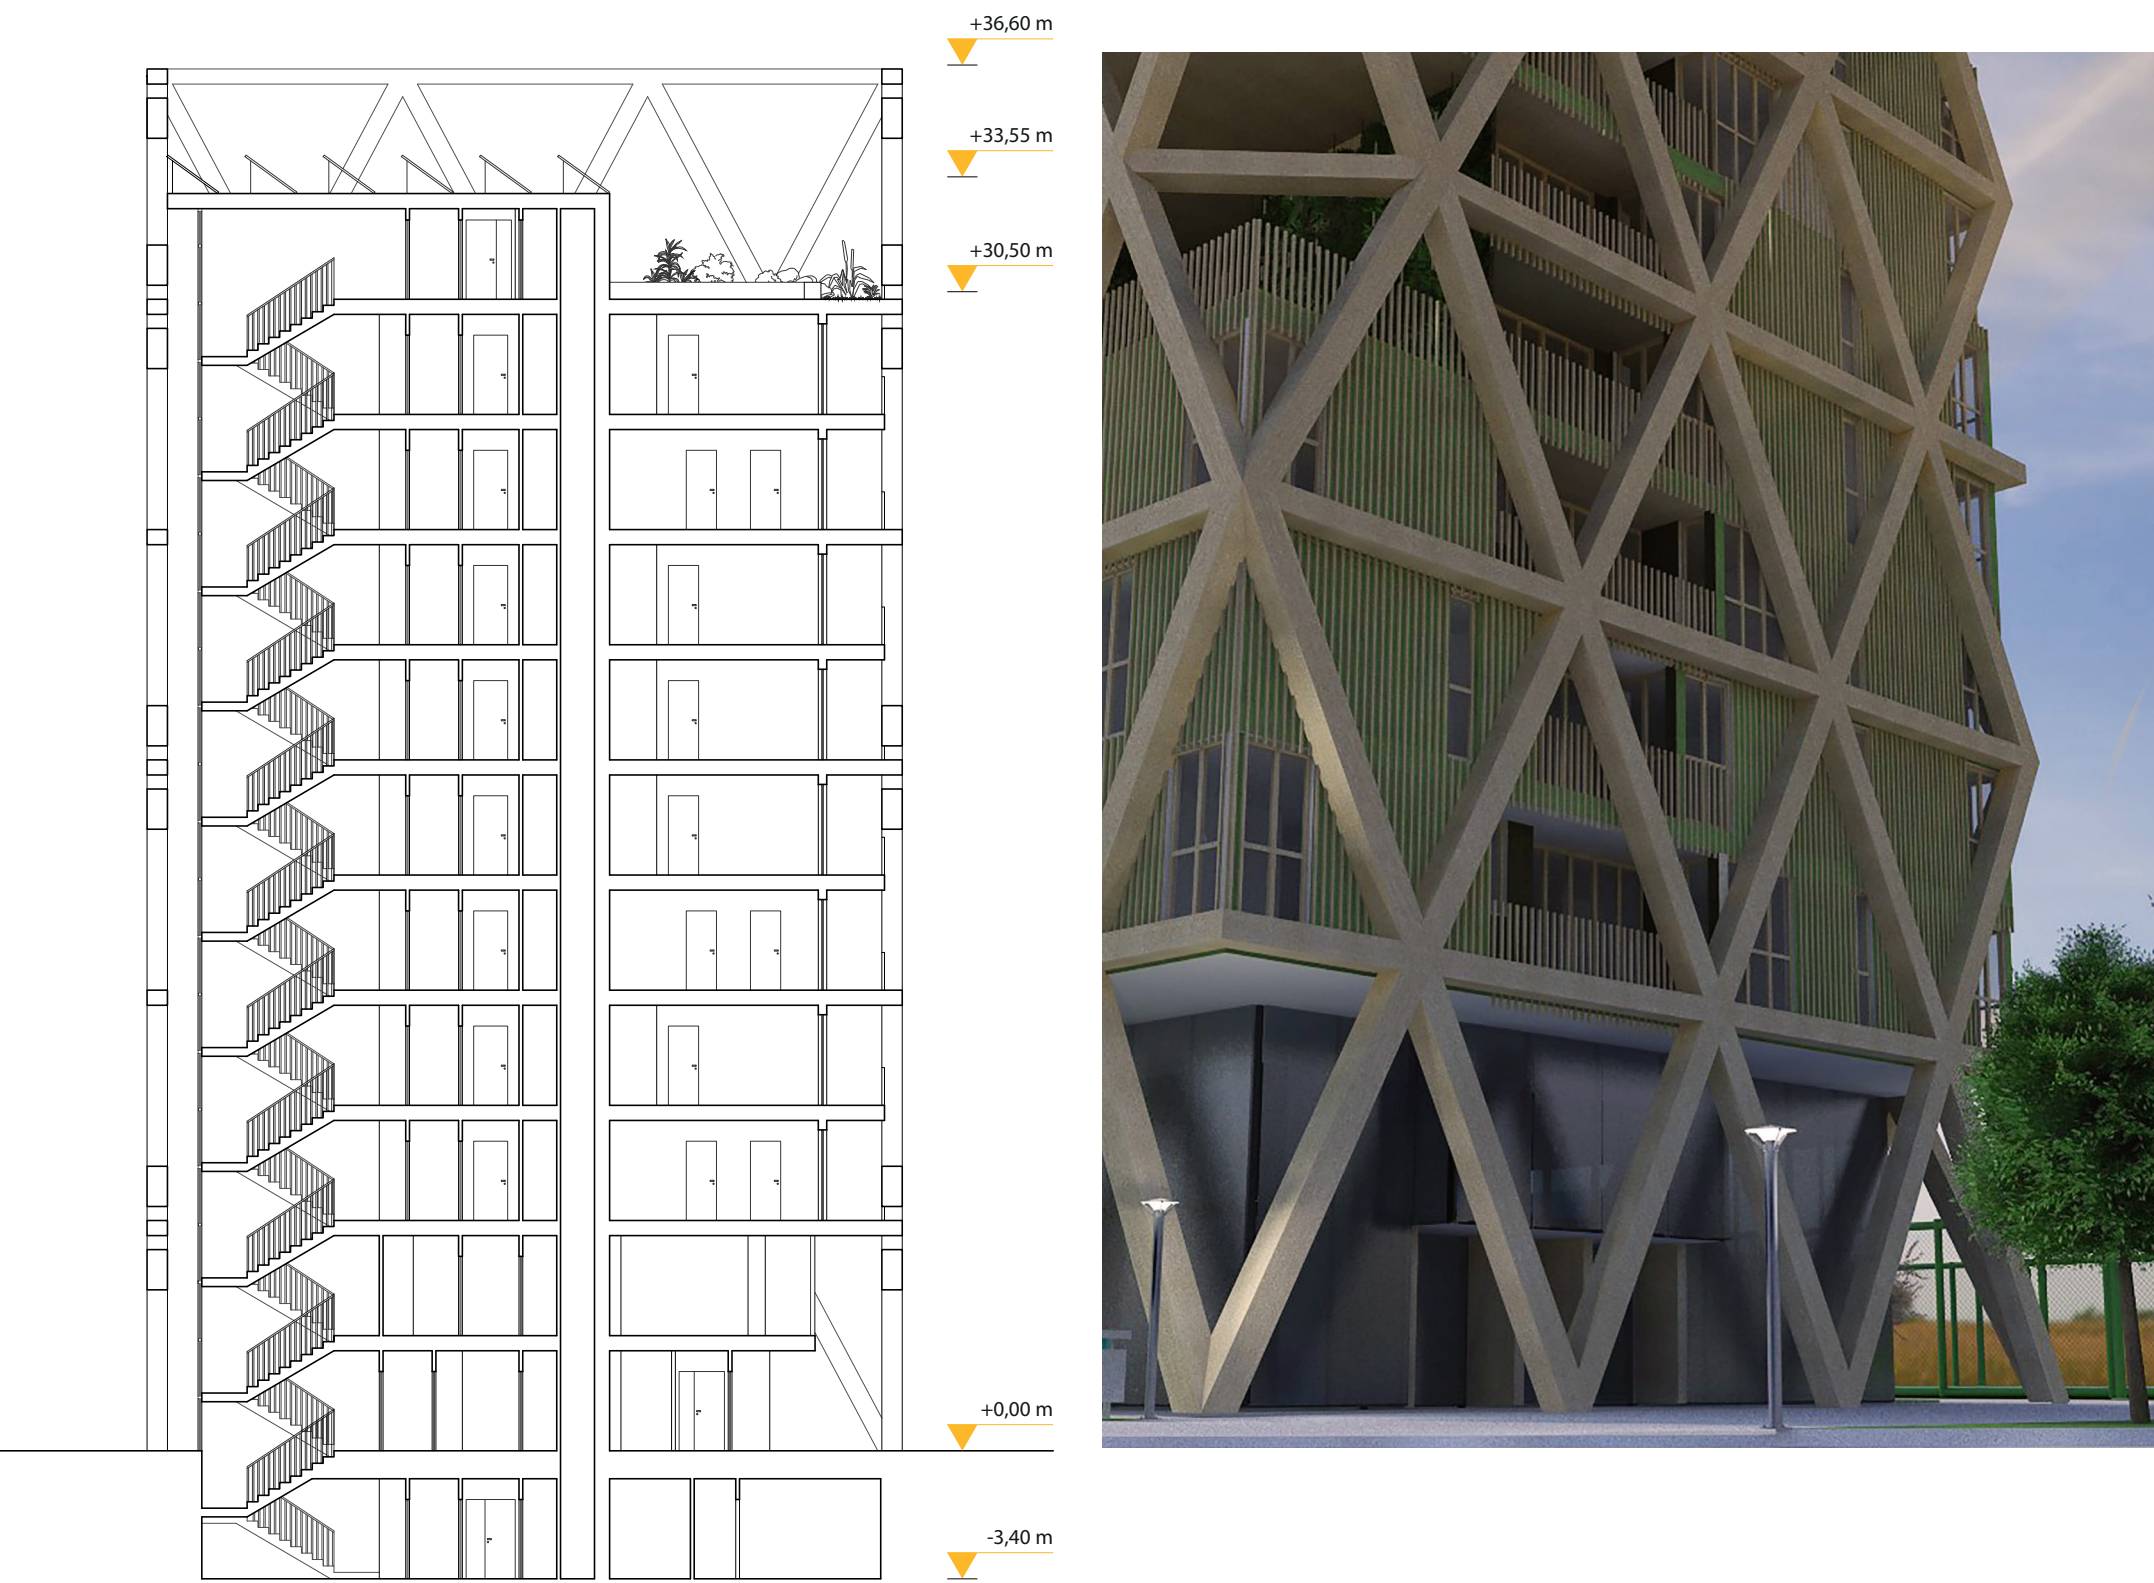

SEZIONE AA'
scala 1:200

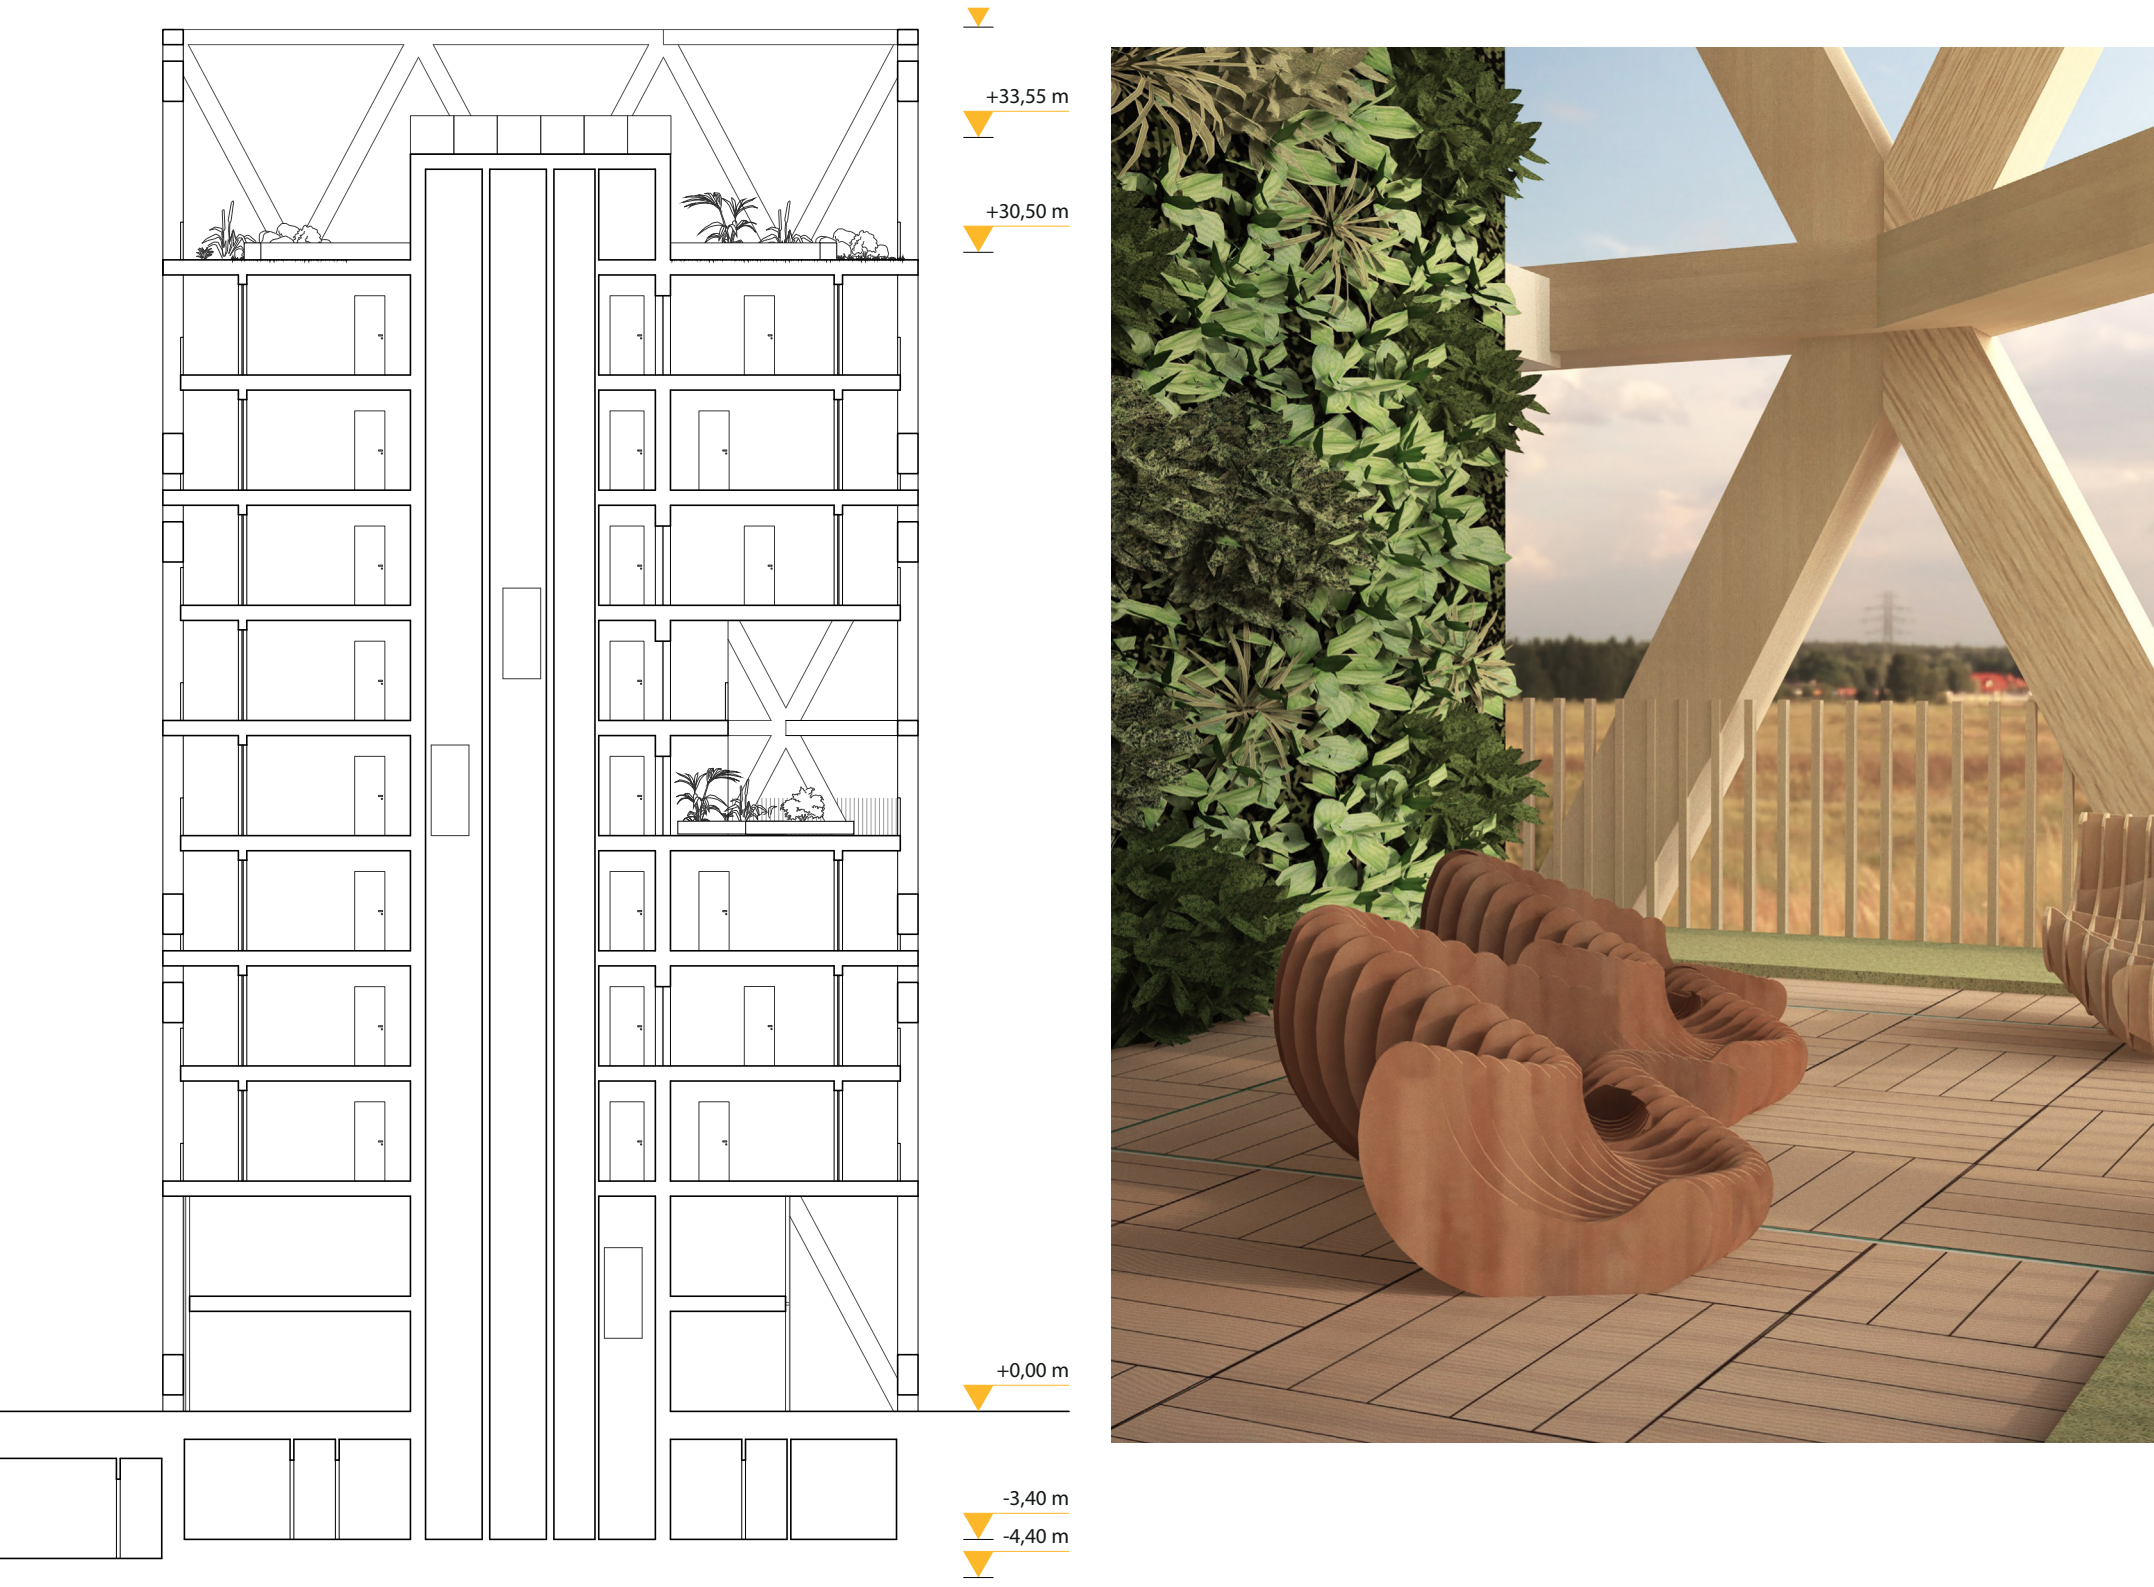

SEZIONE BB'
scala 1:200

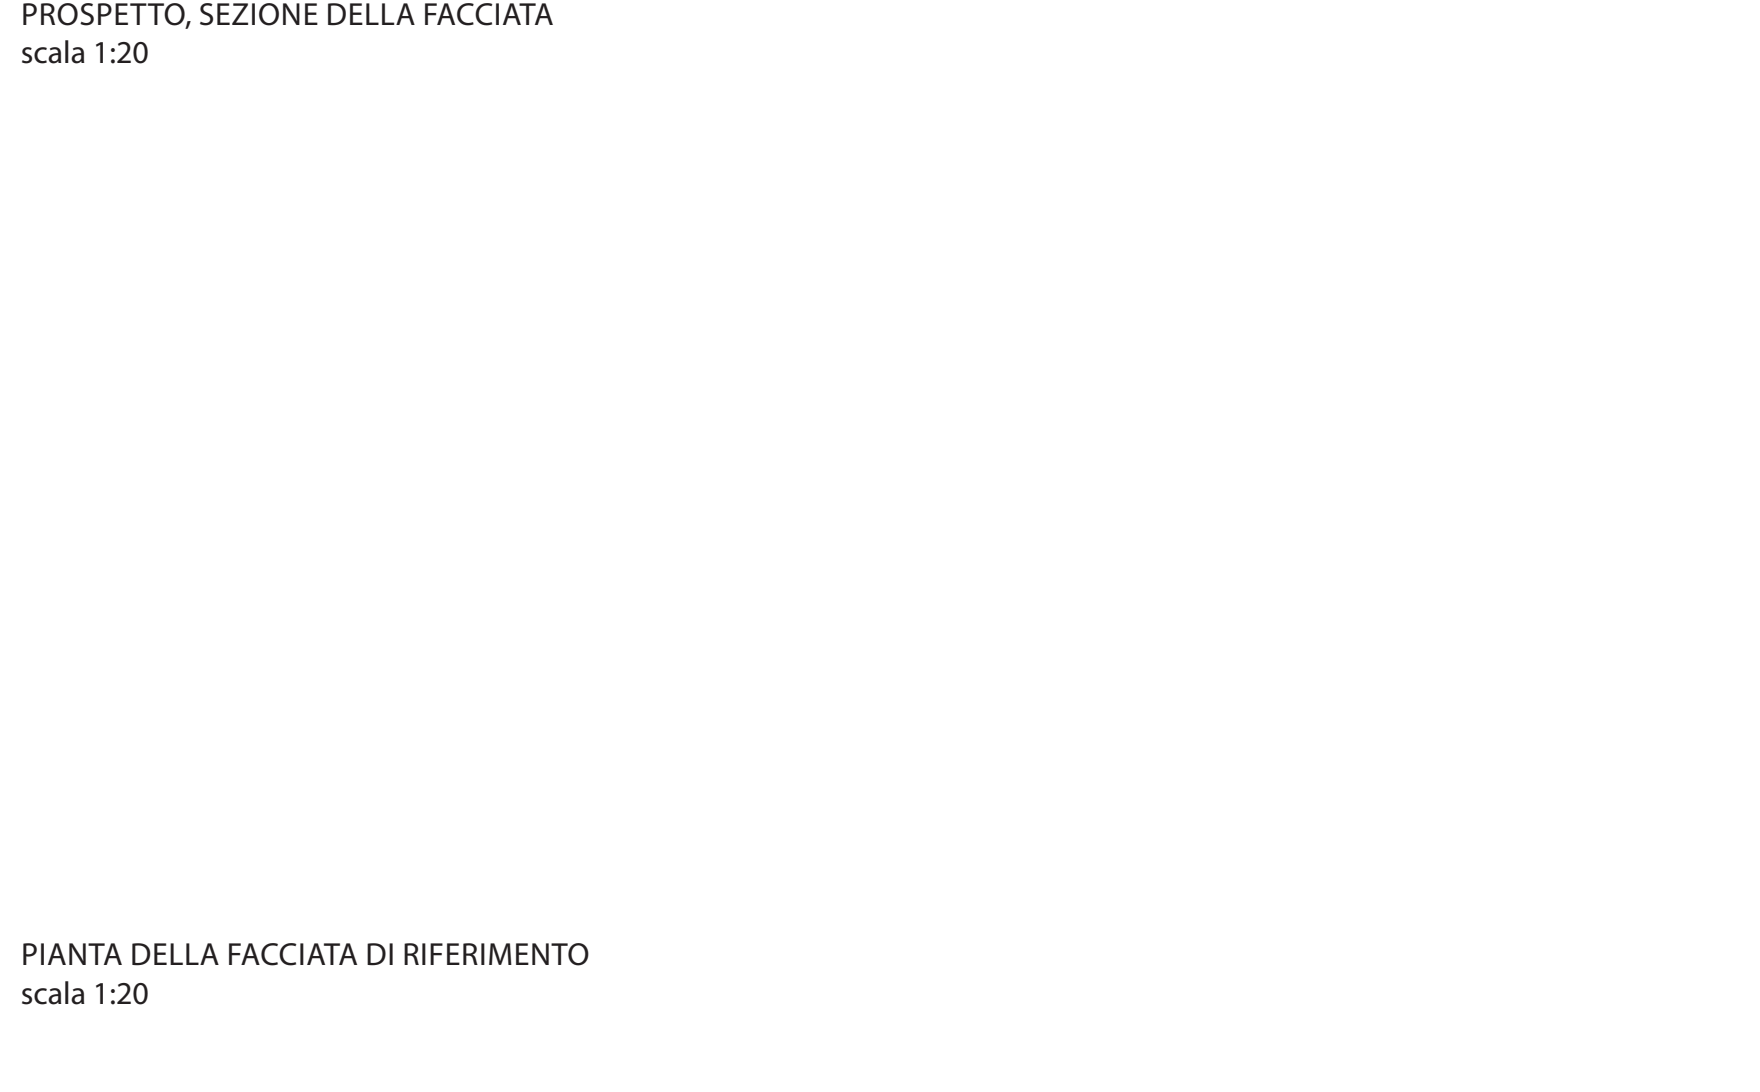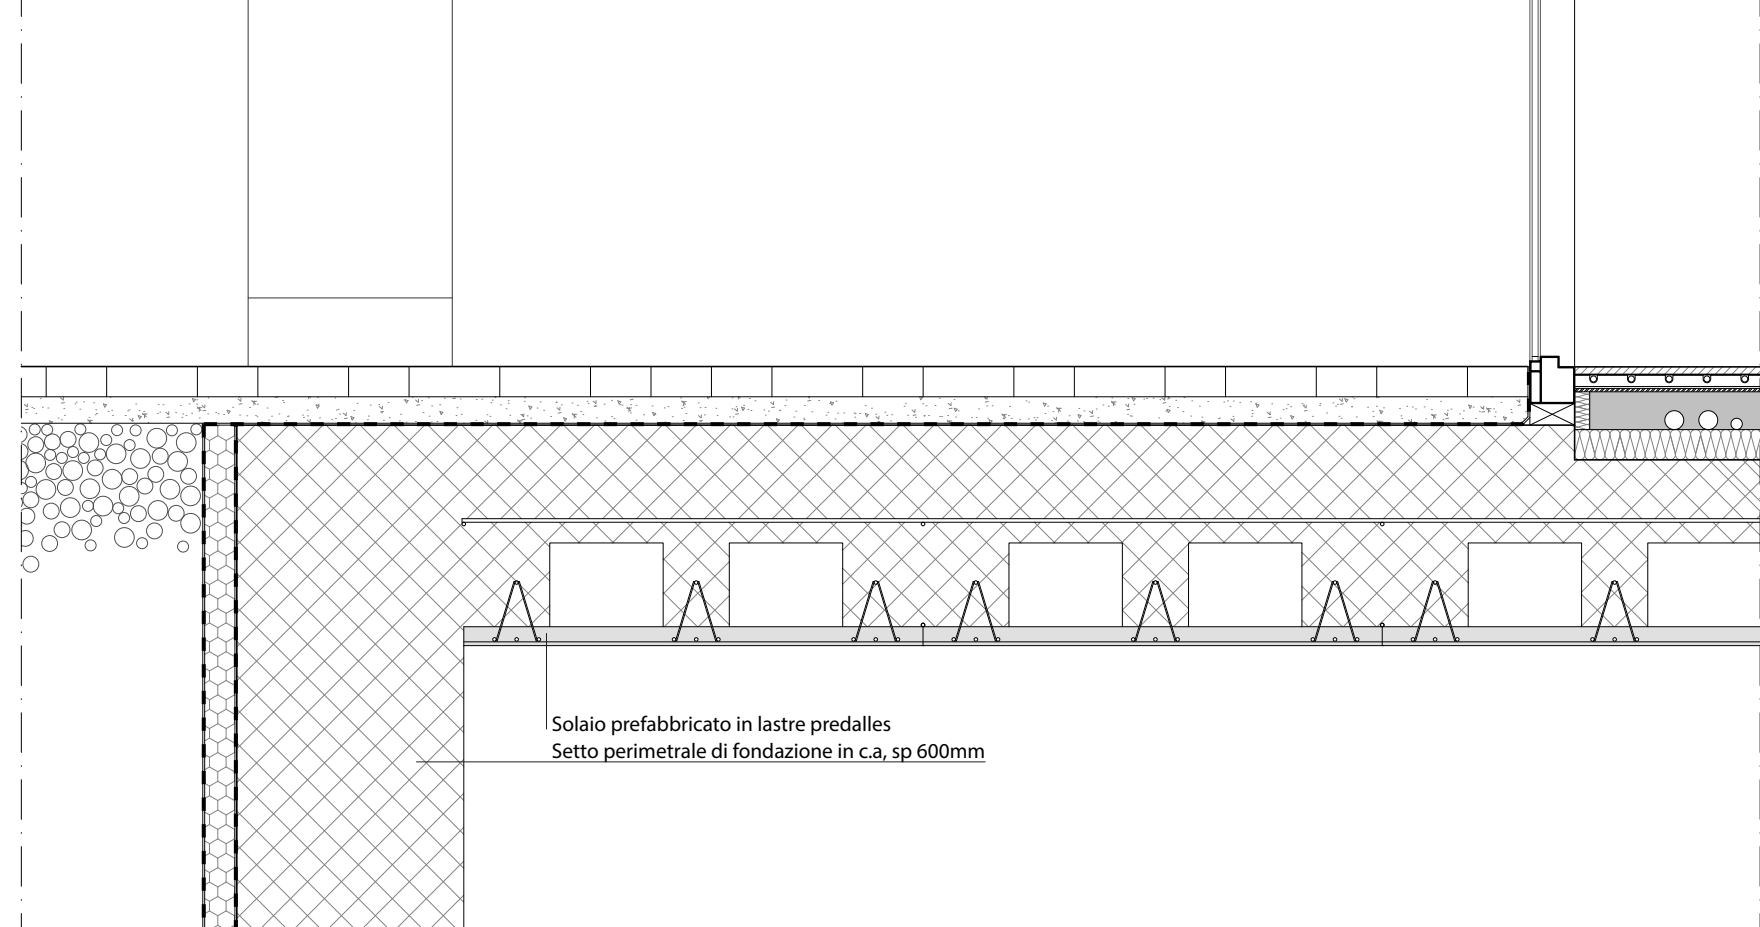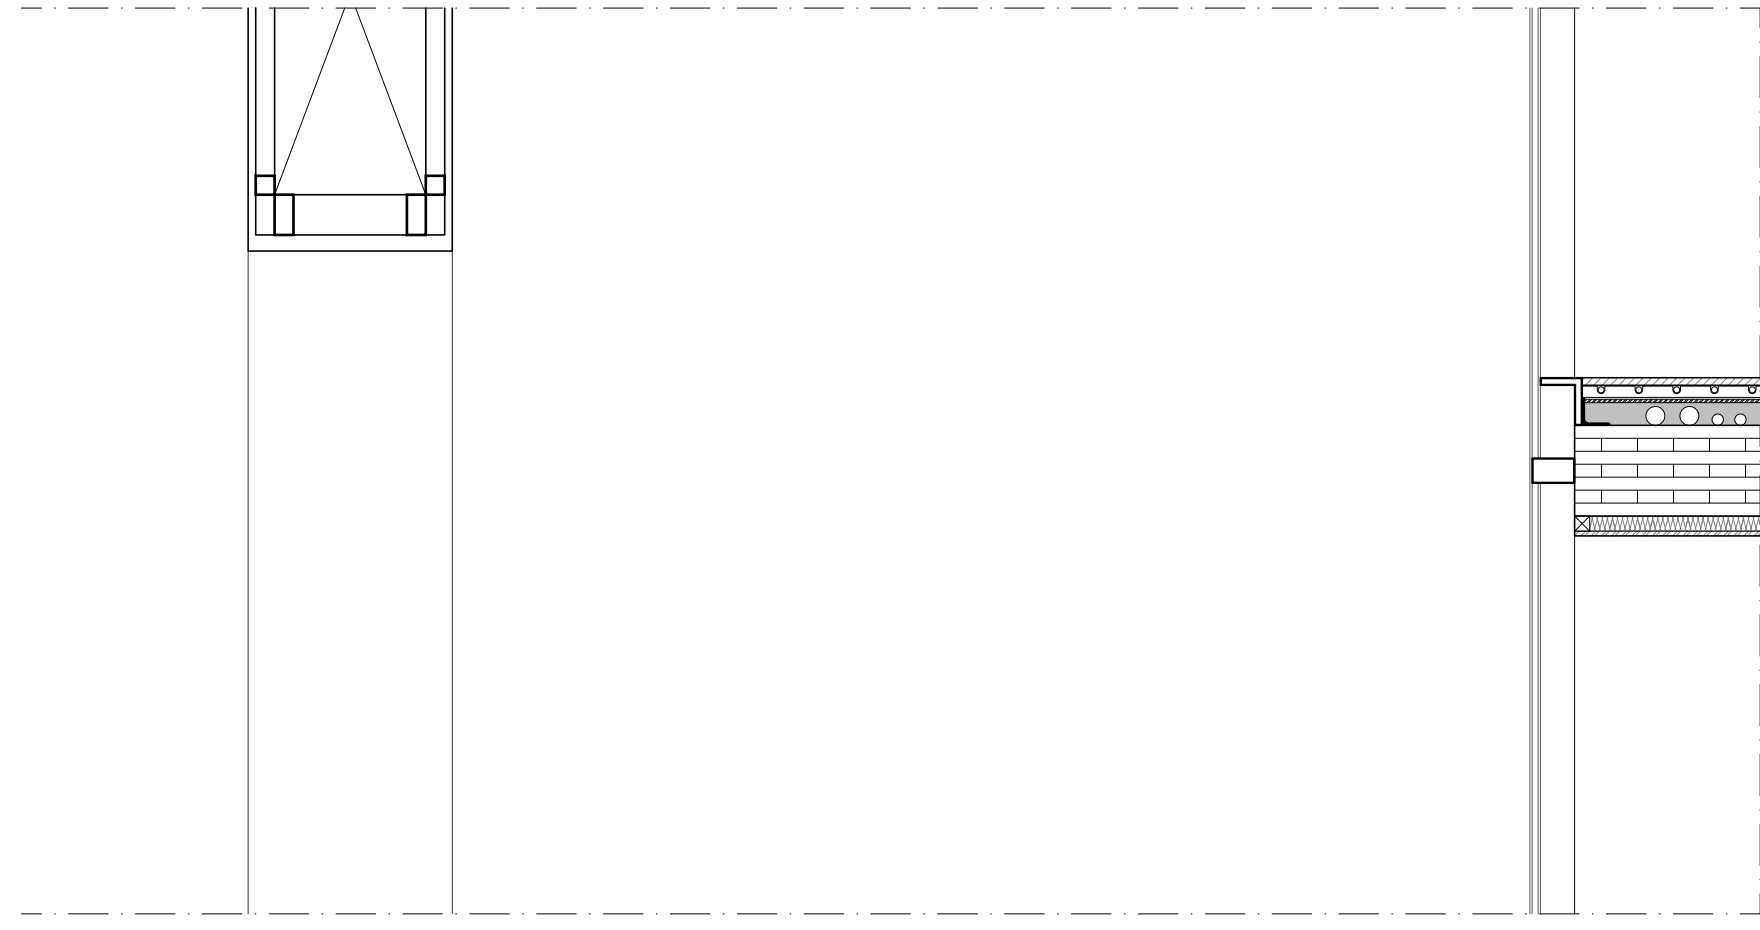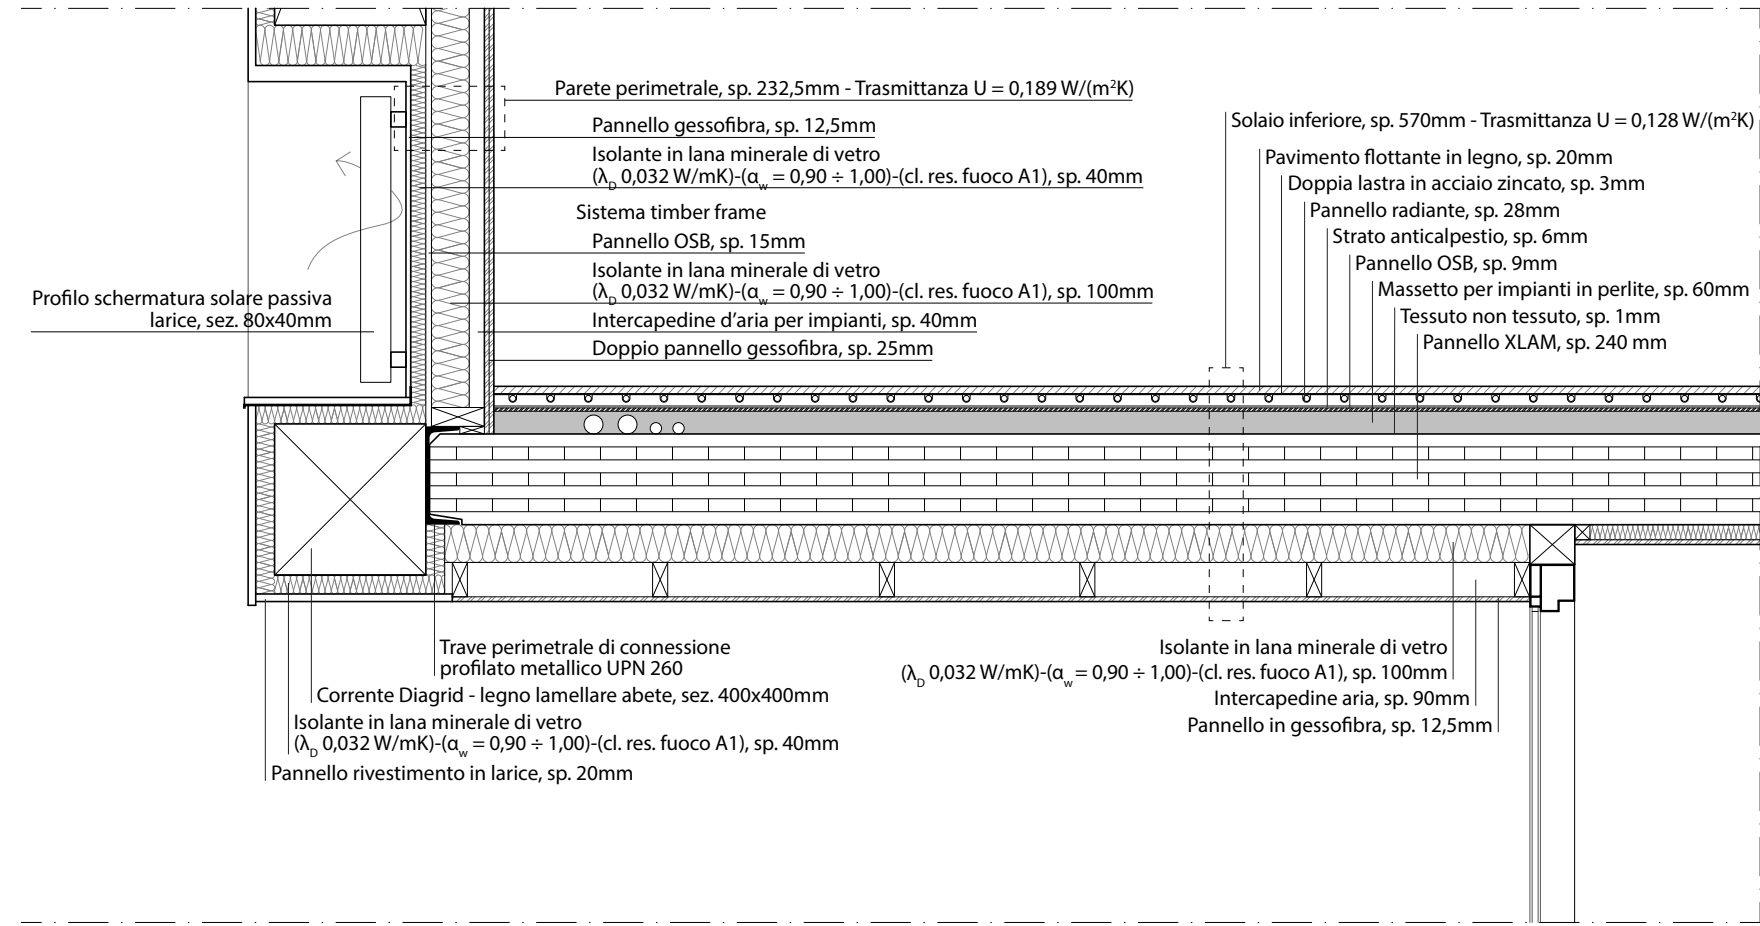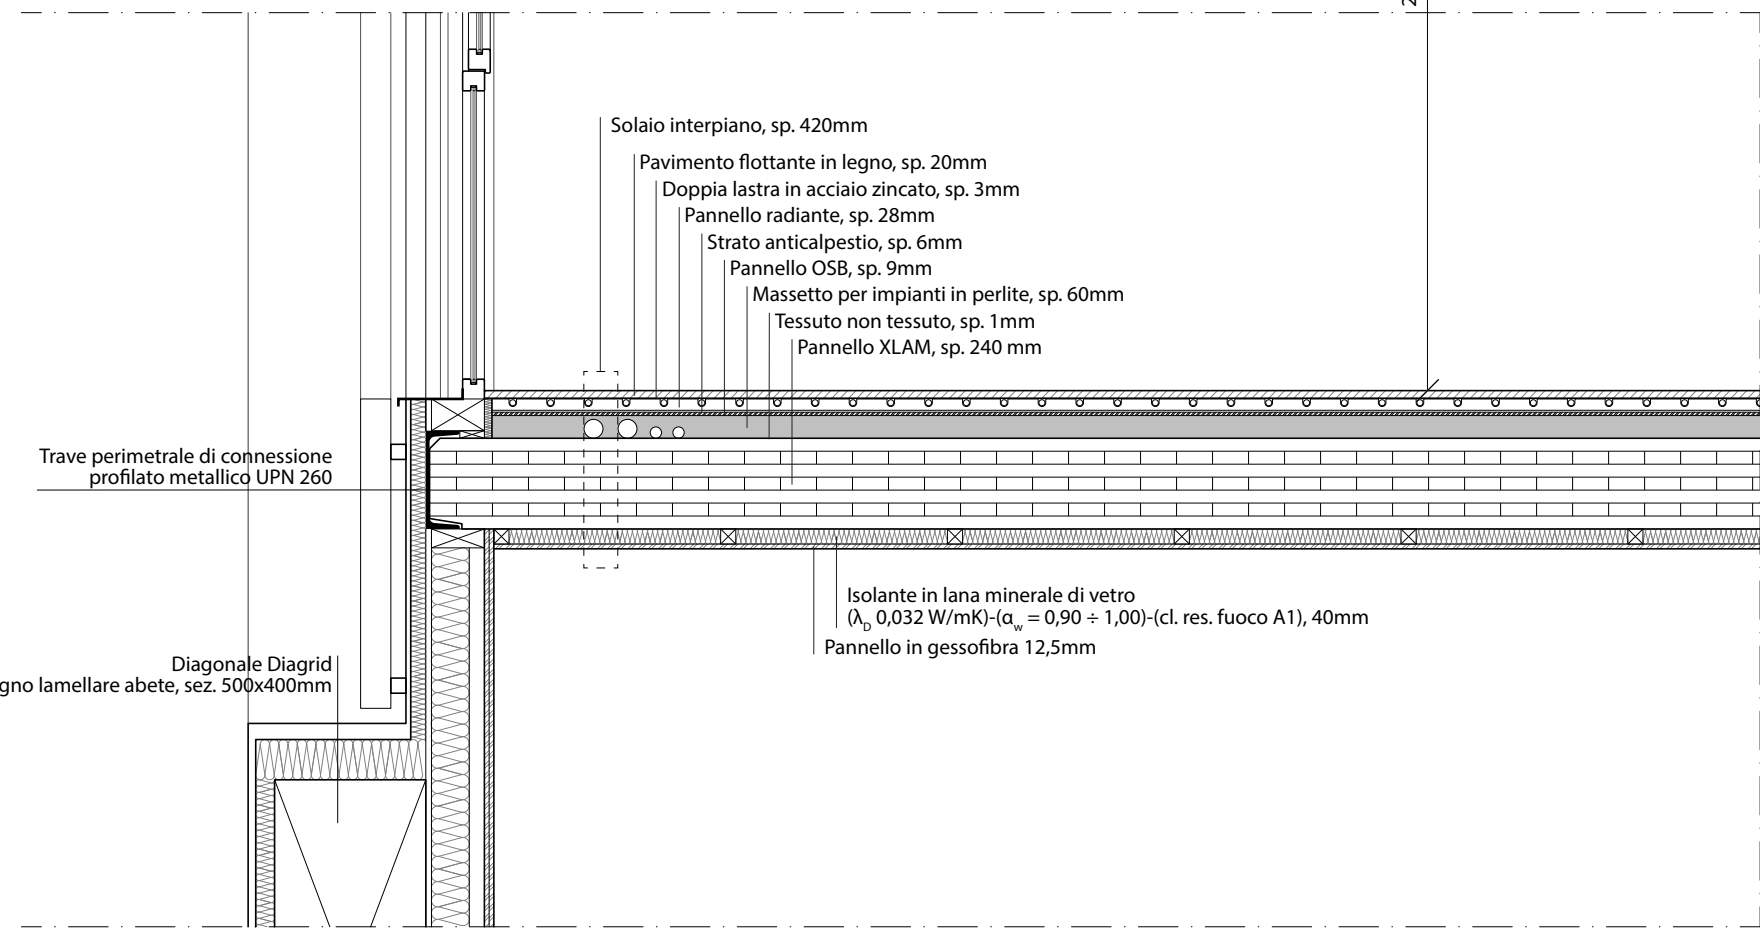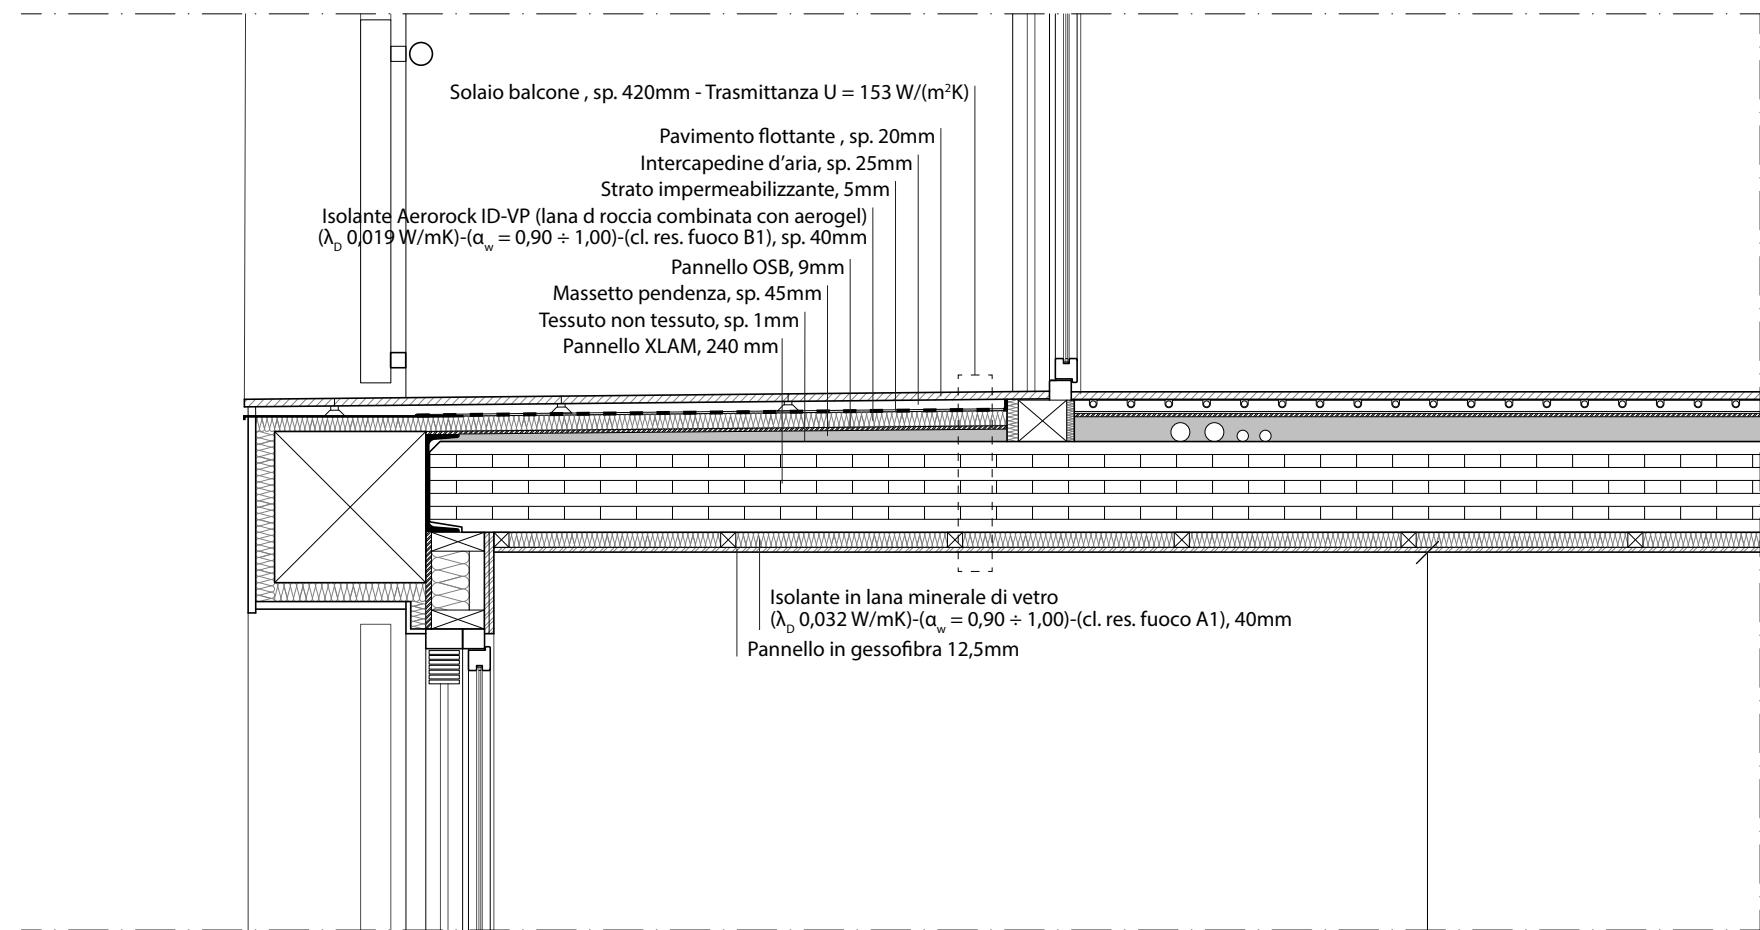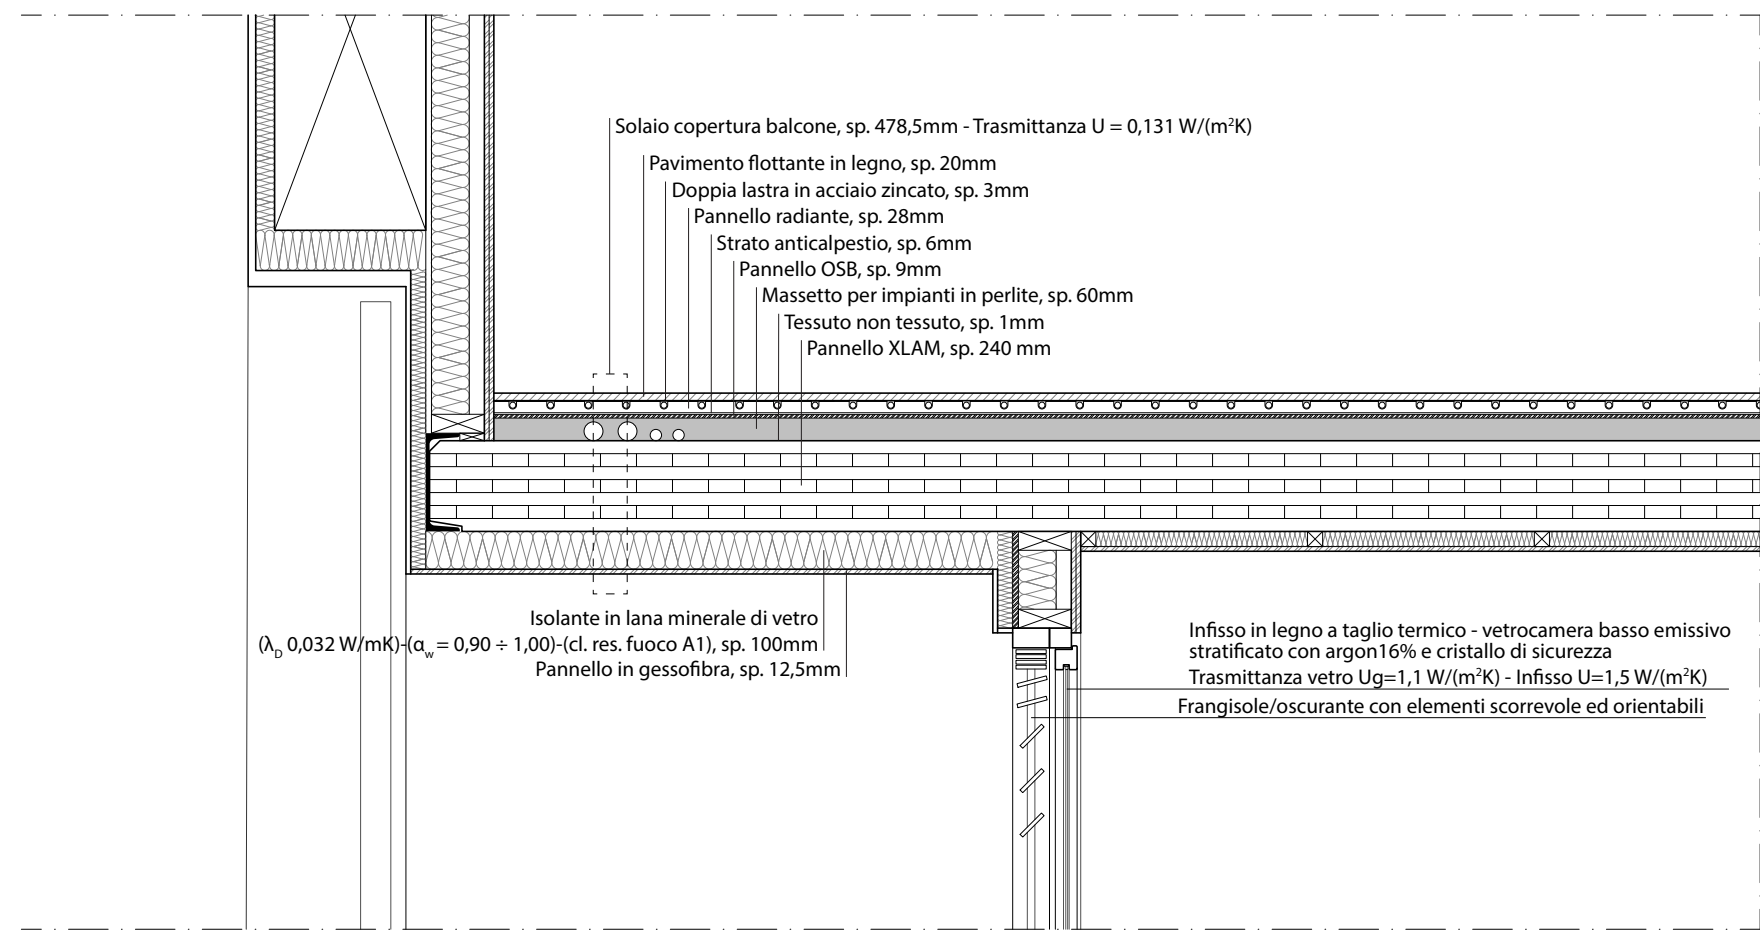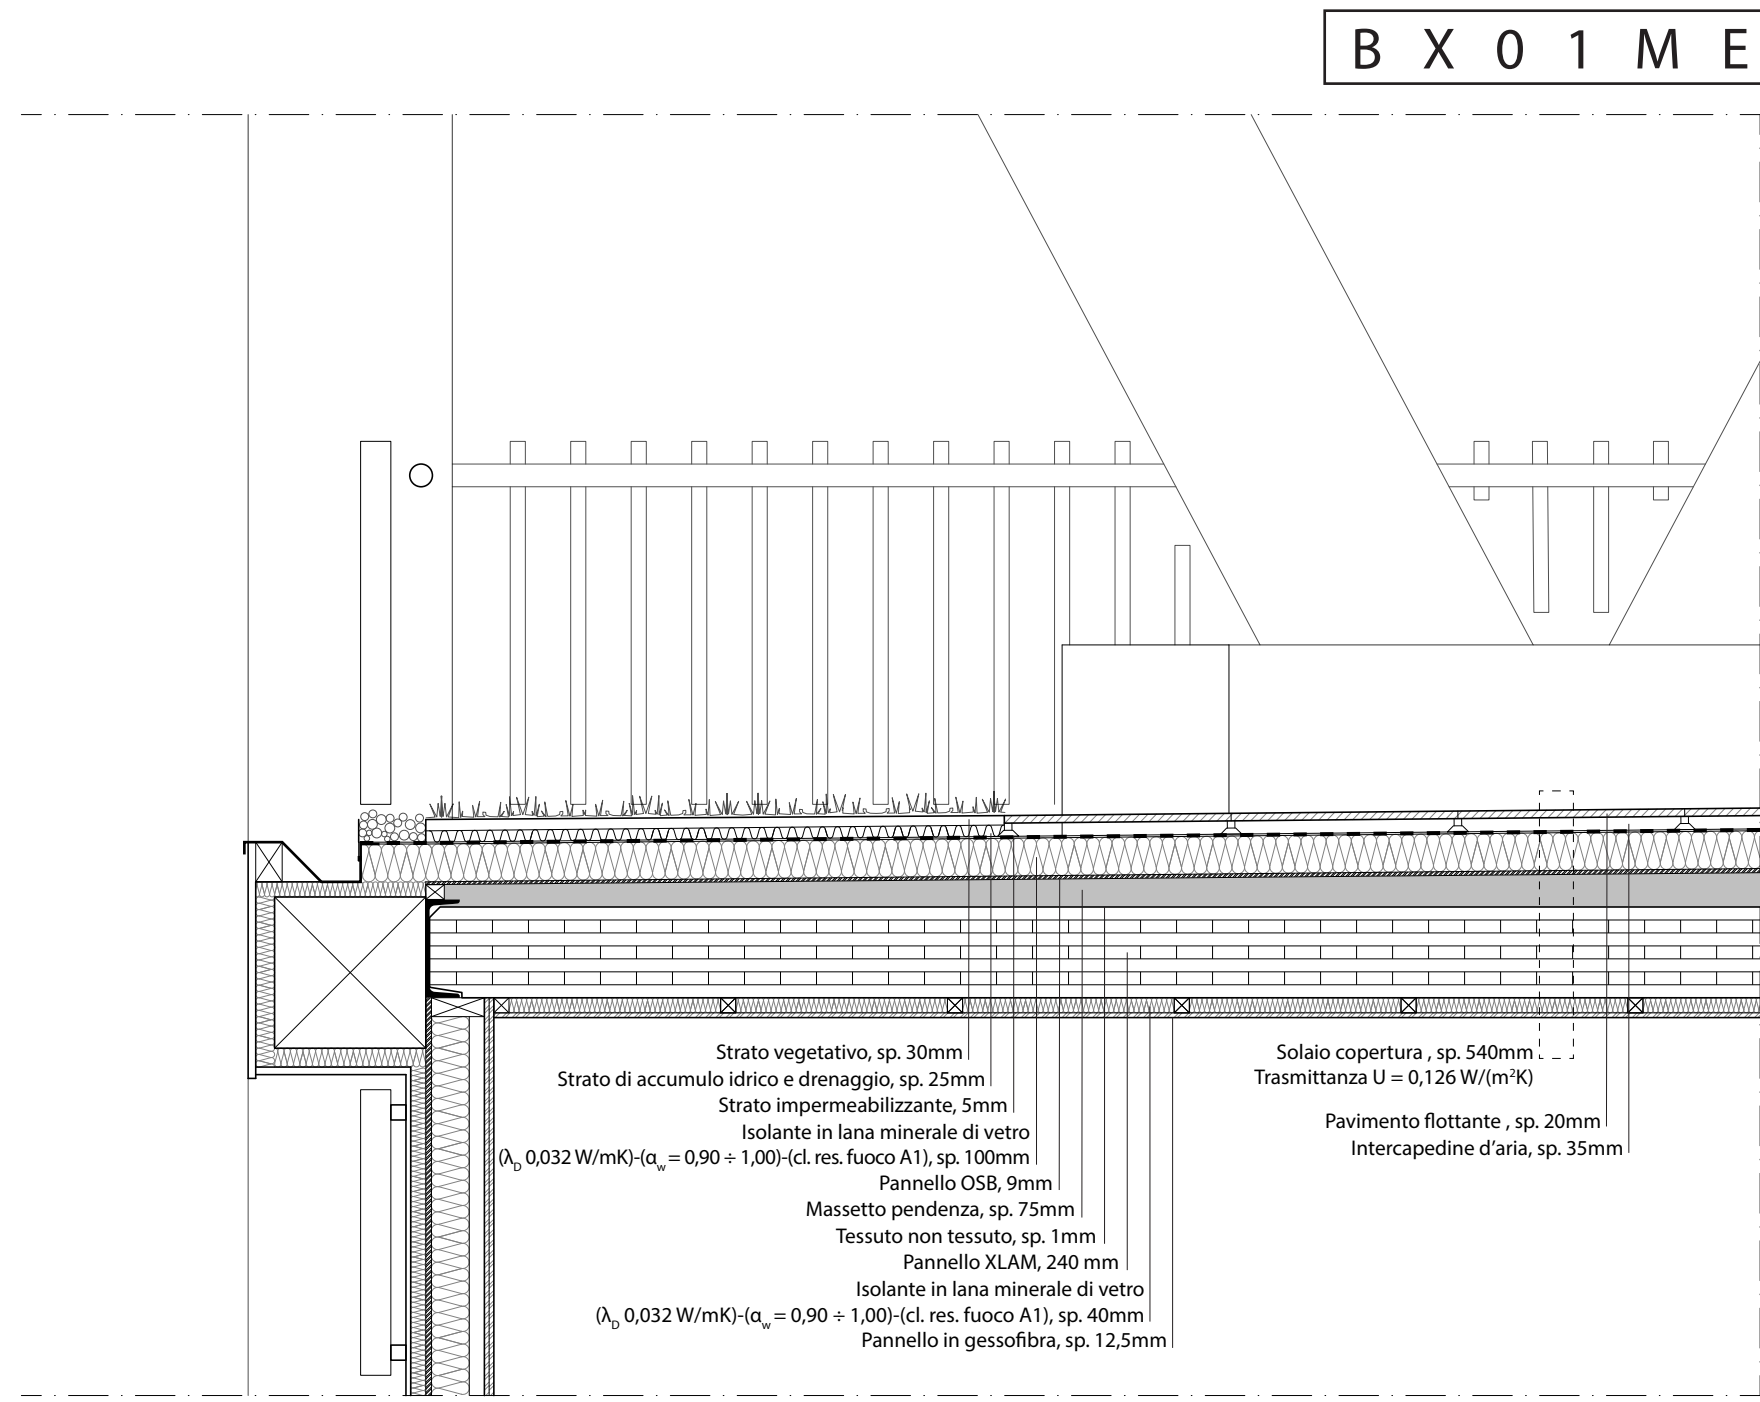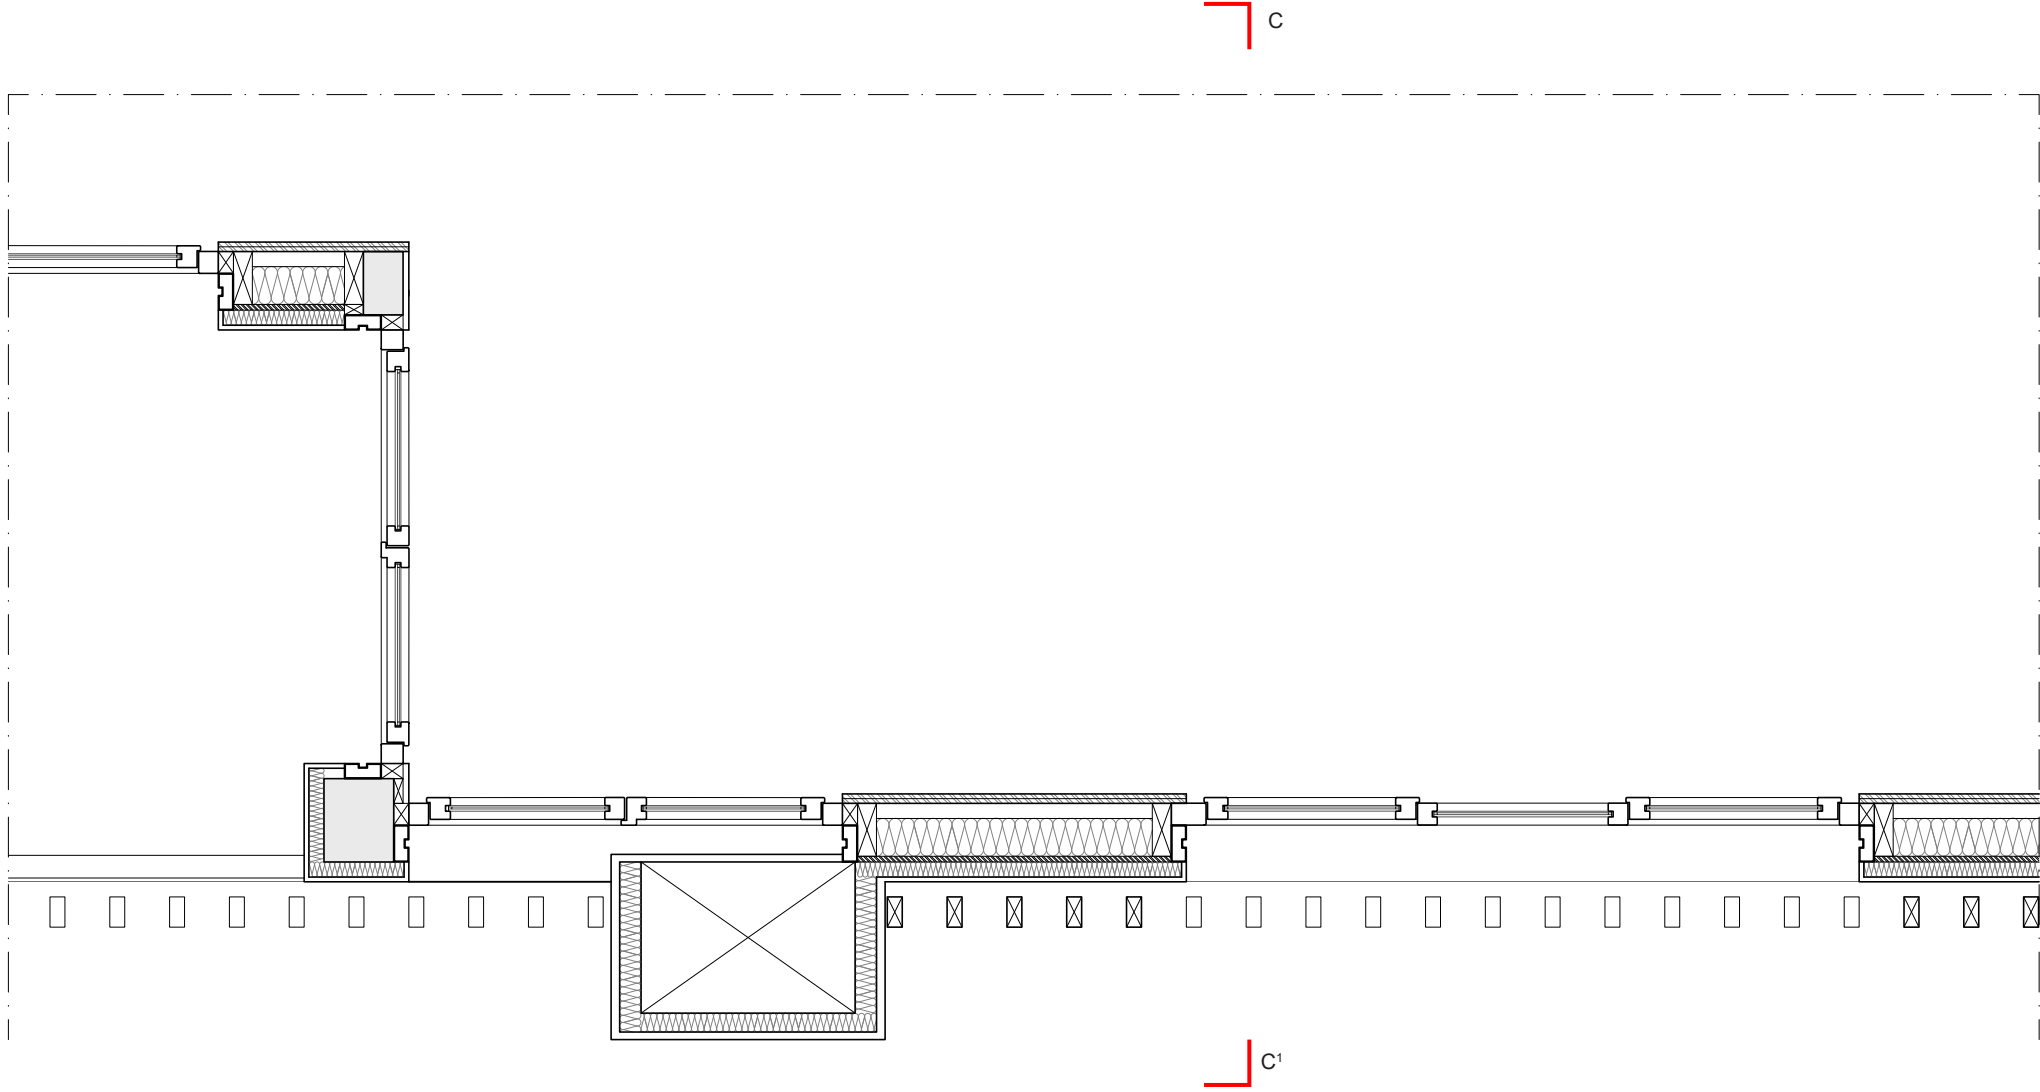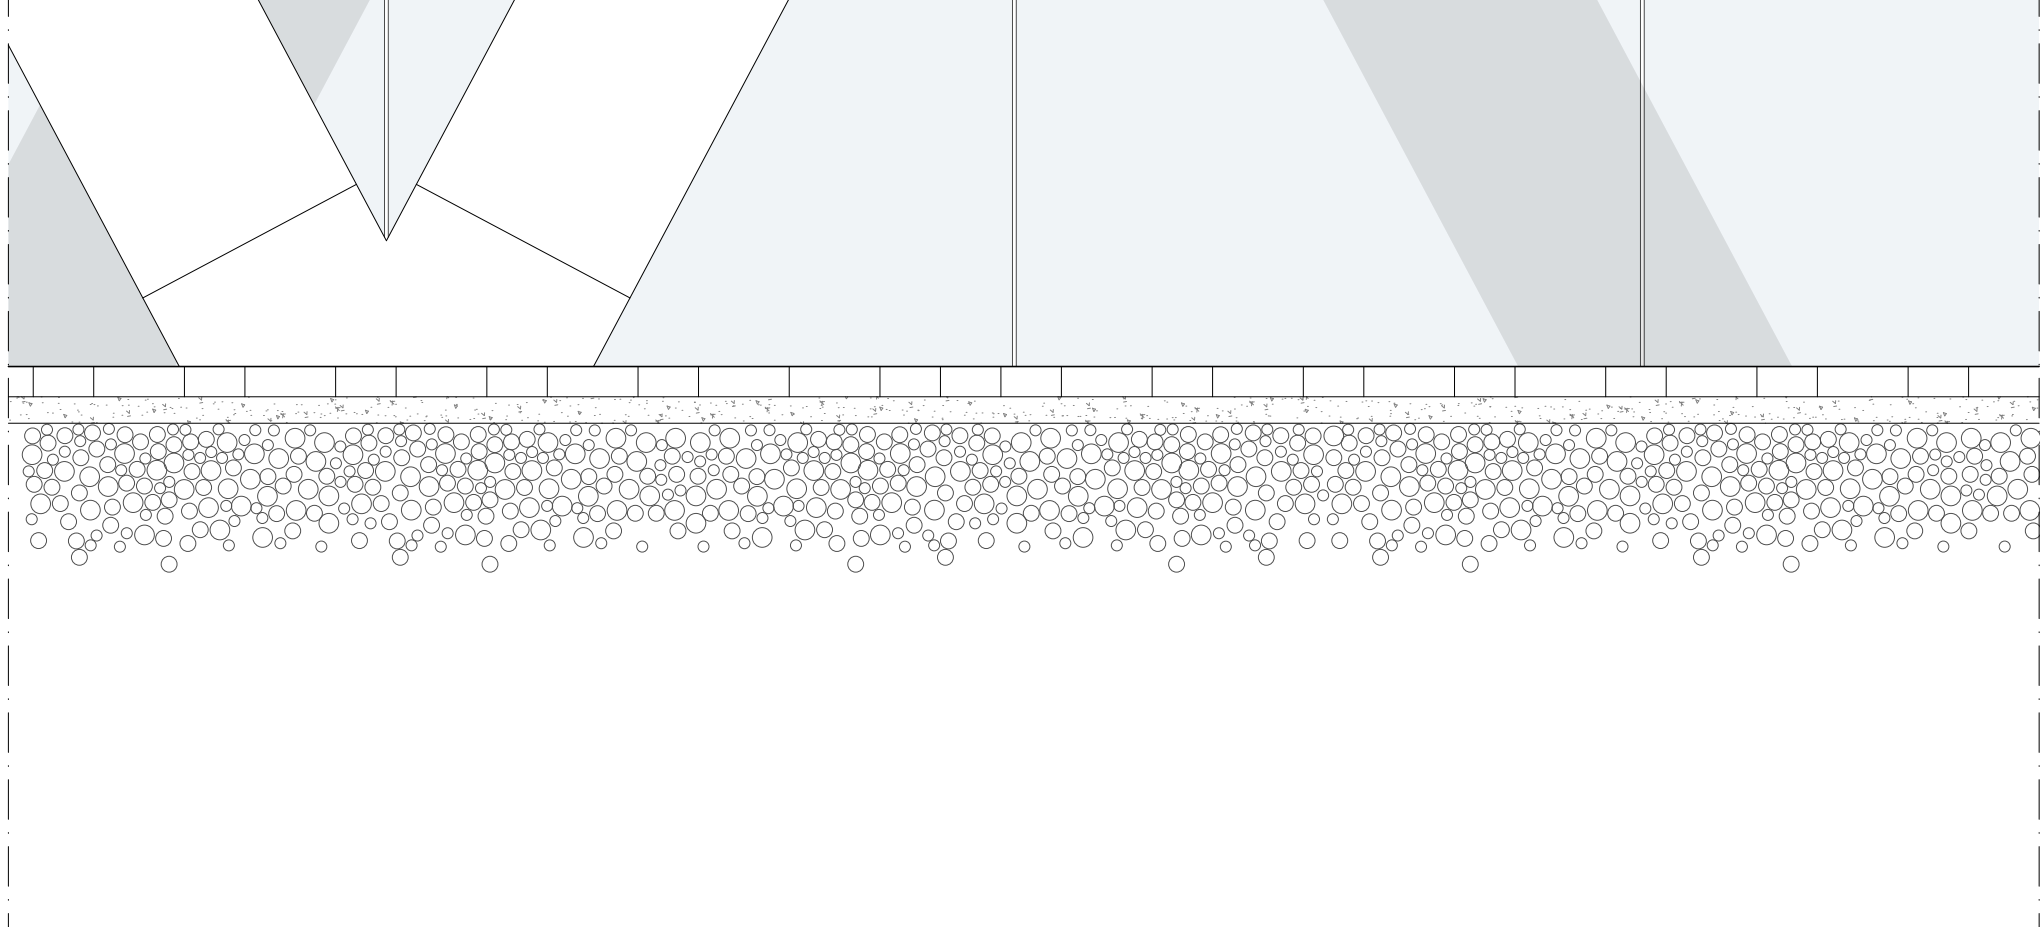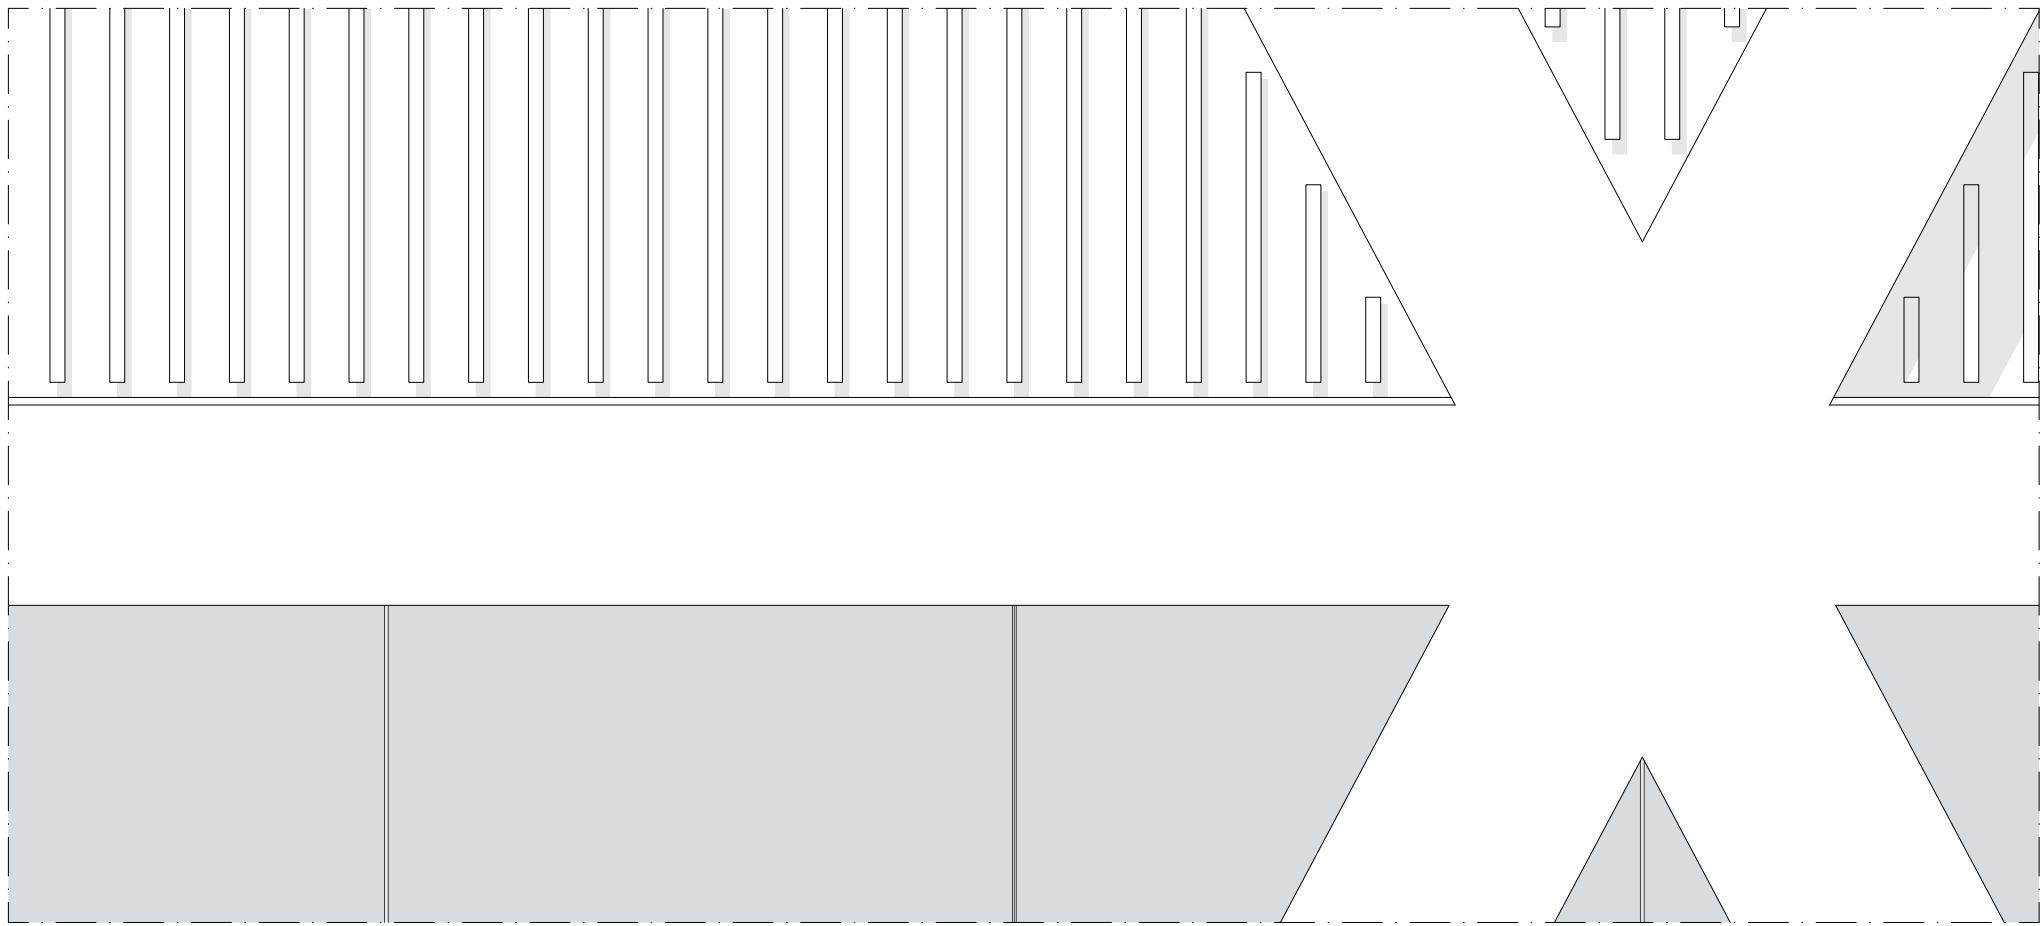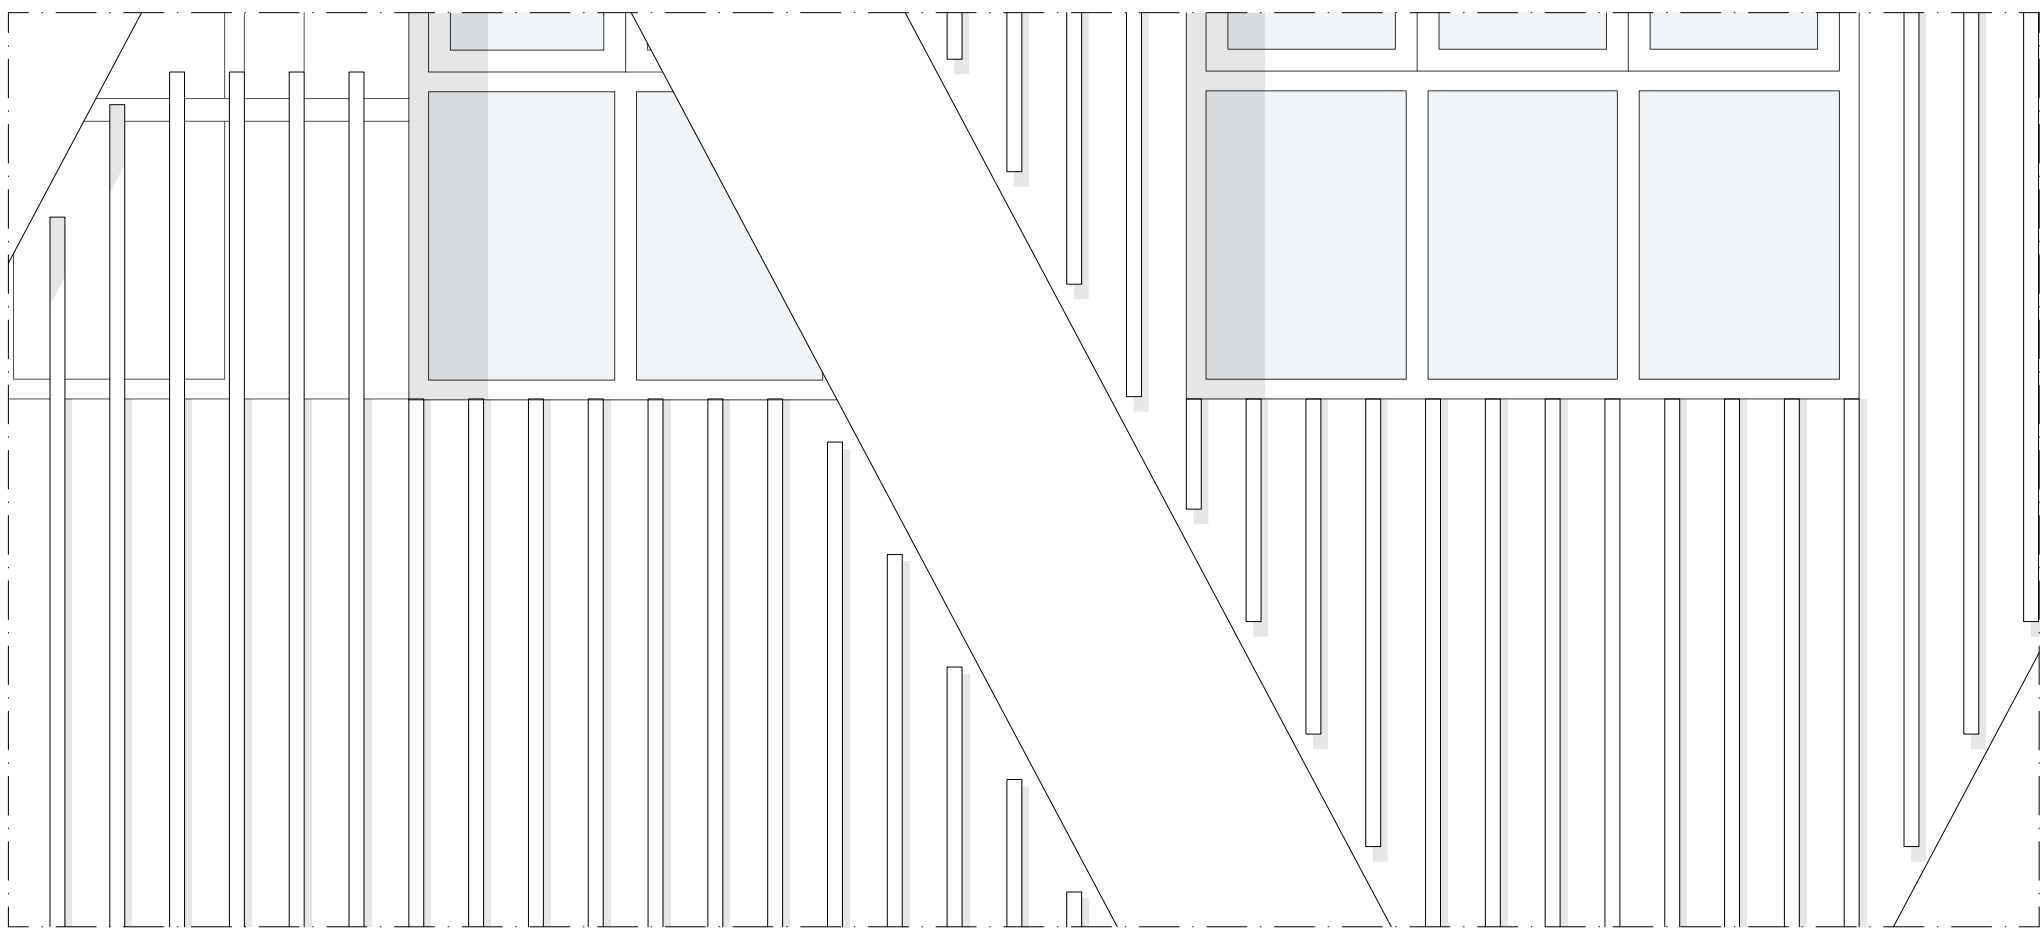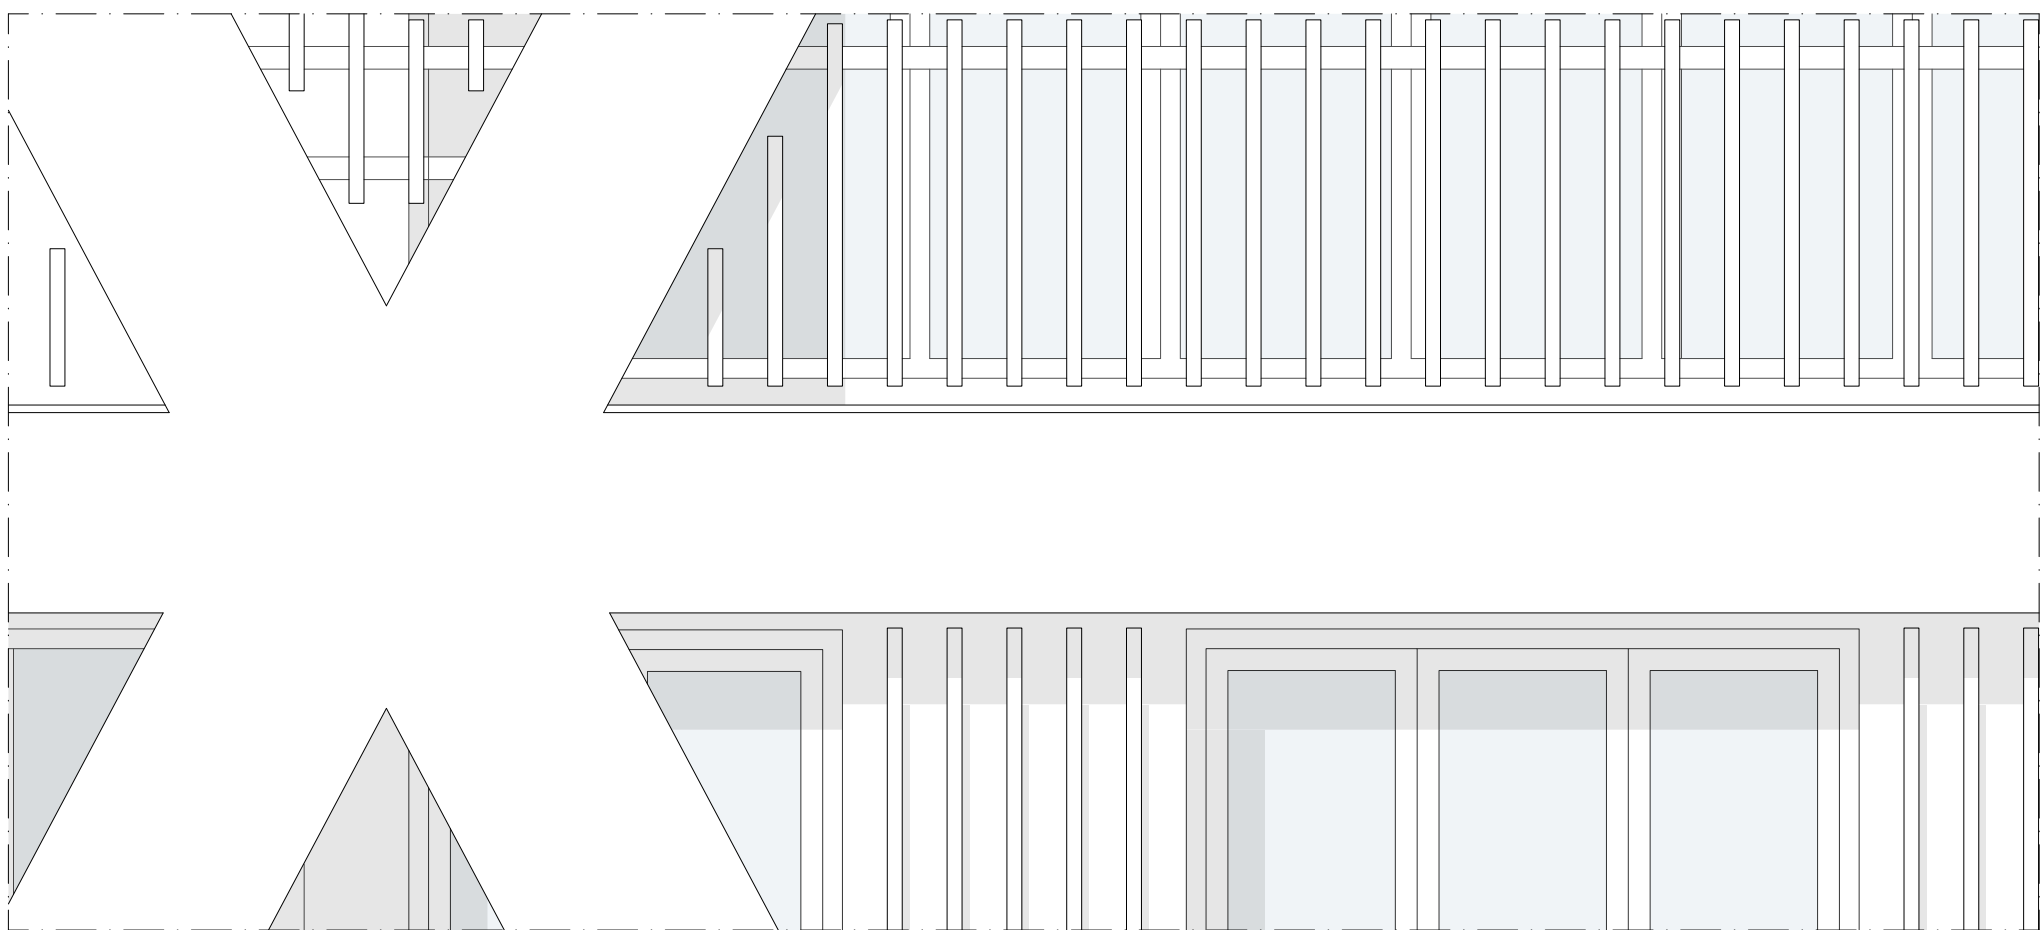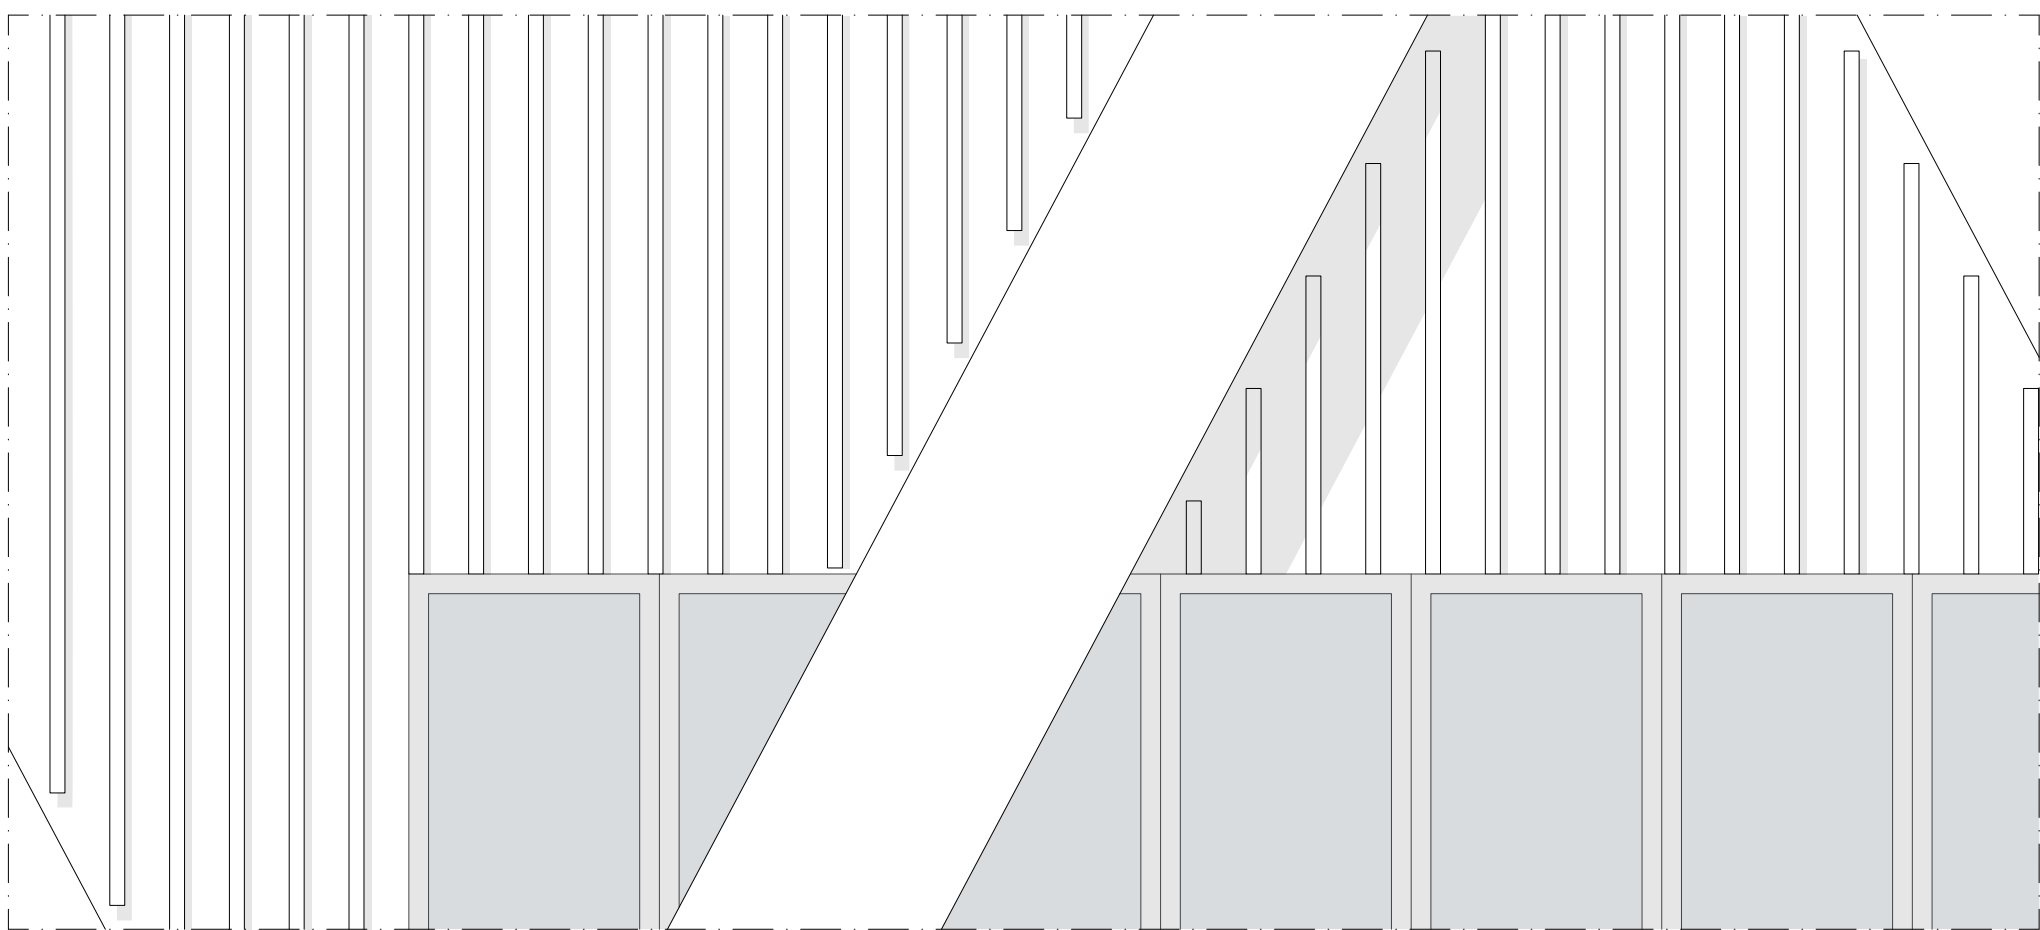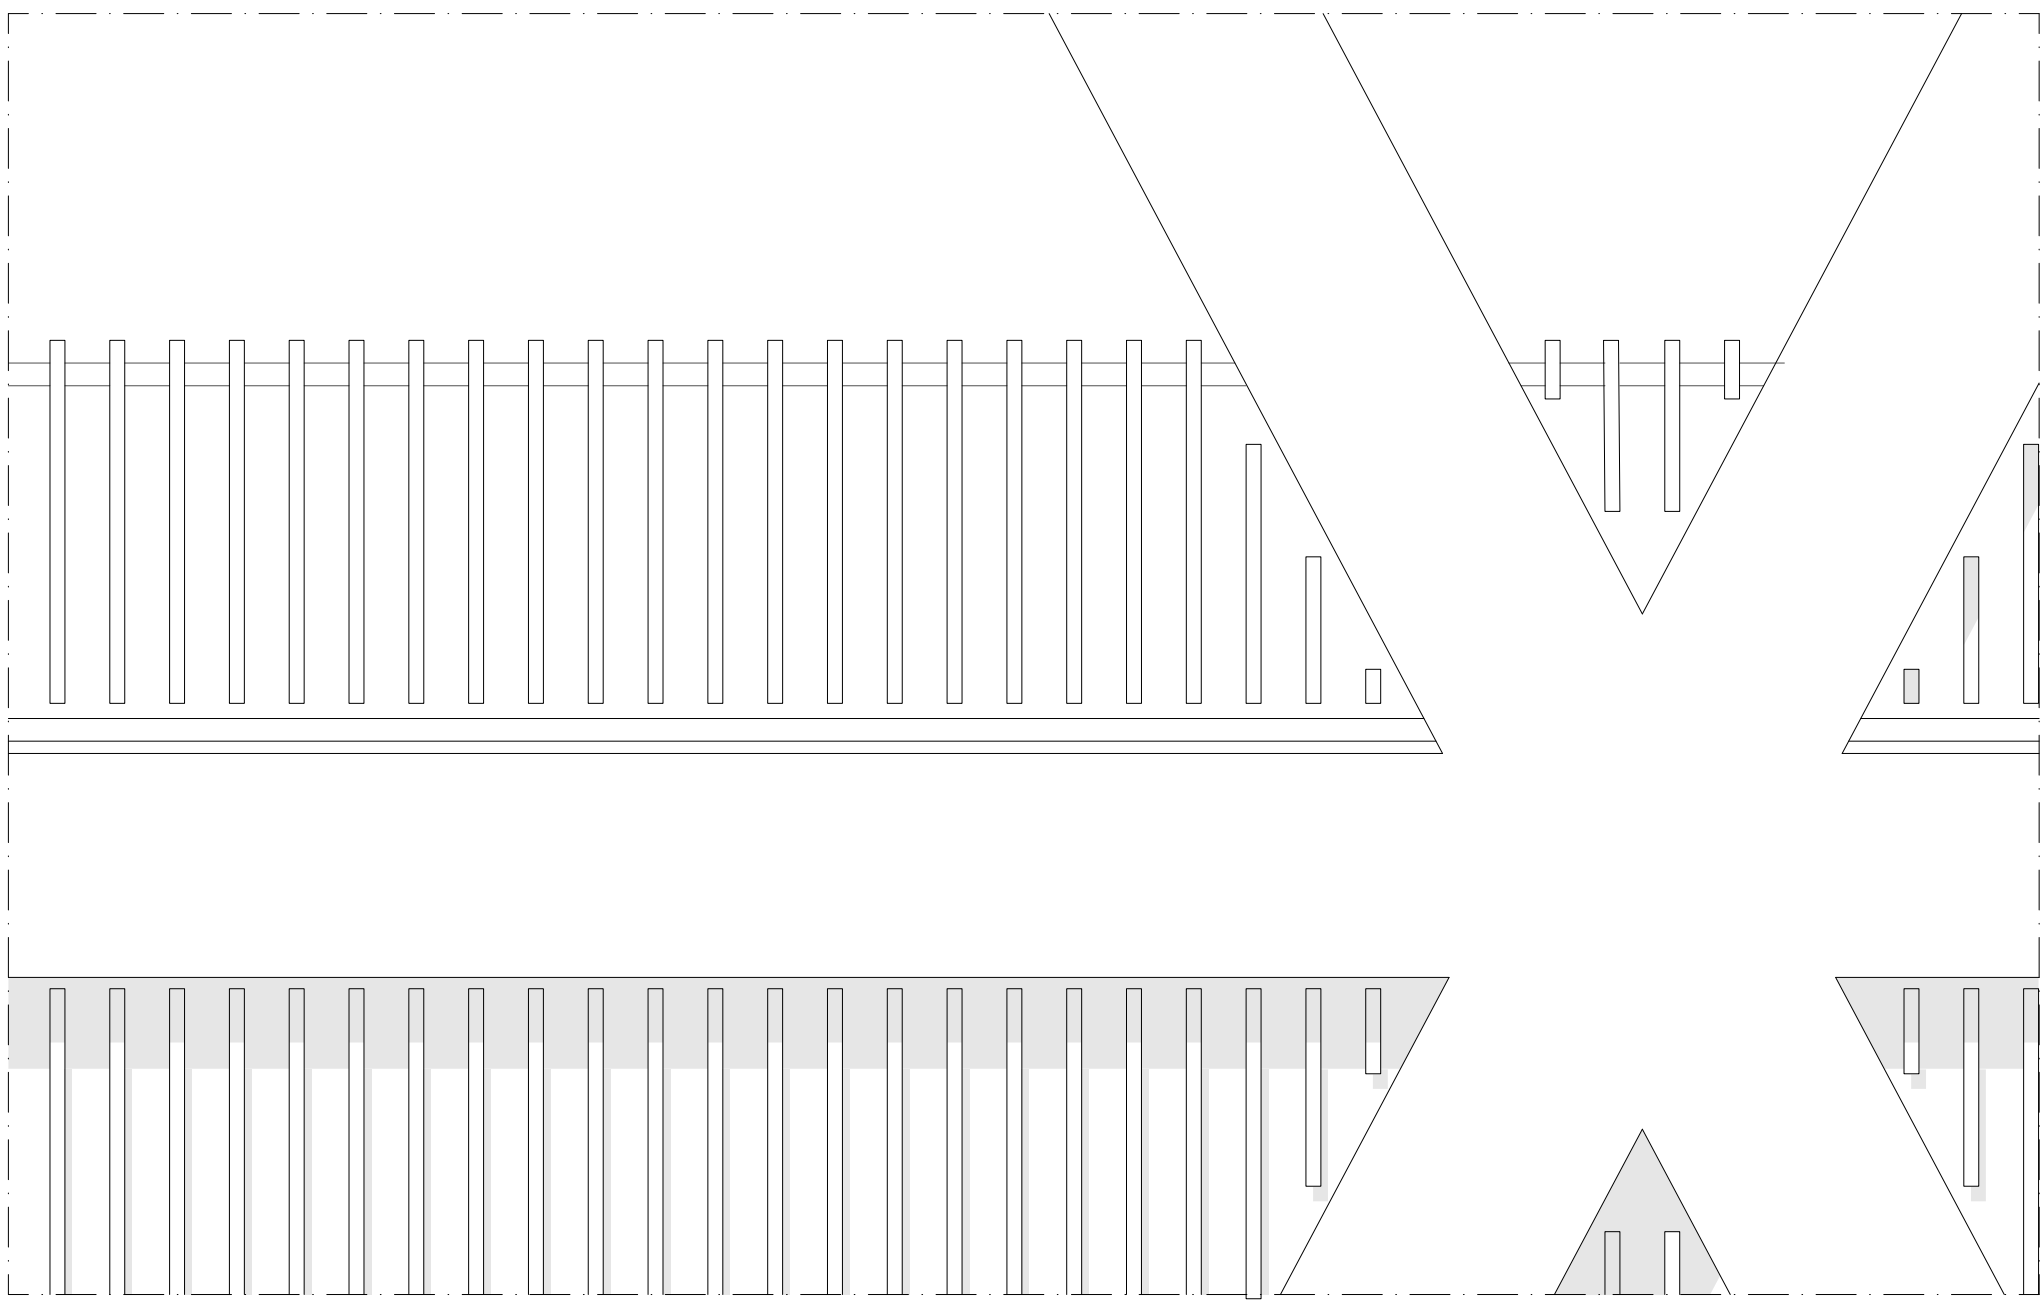

PIANTA DELLA FACCIATA DI RIFERIMENTO
scala 1:20