



ANSICHT  
1:20

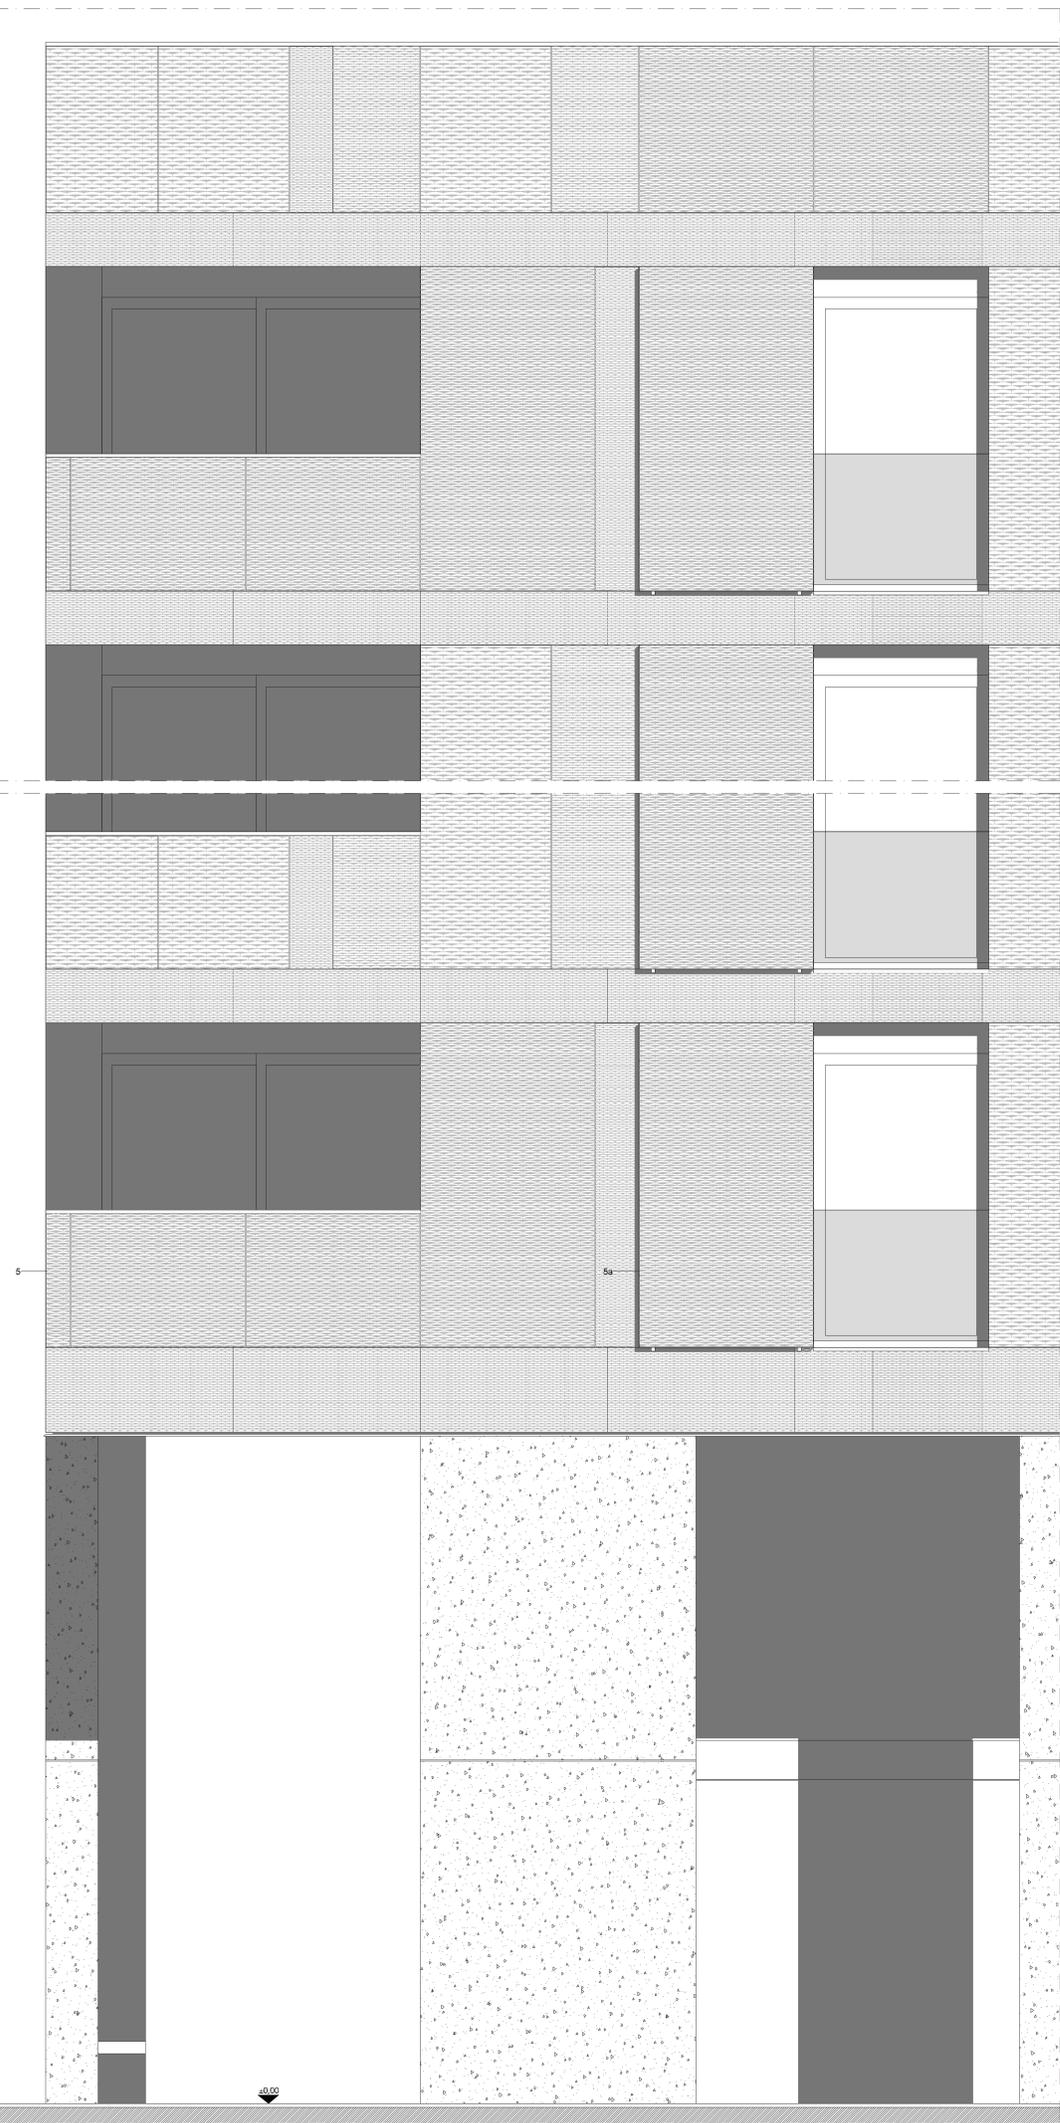

FASSADENSCHNITT  
1:20

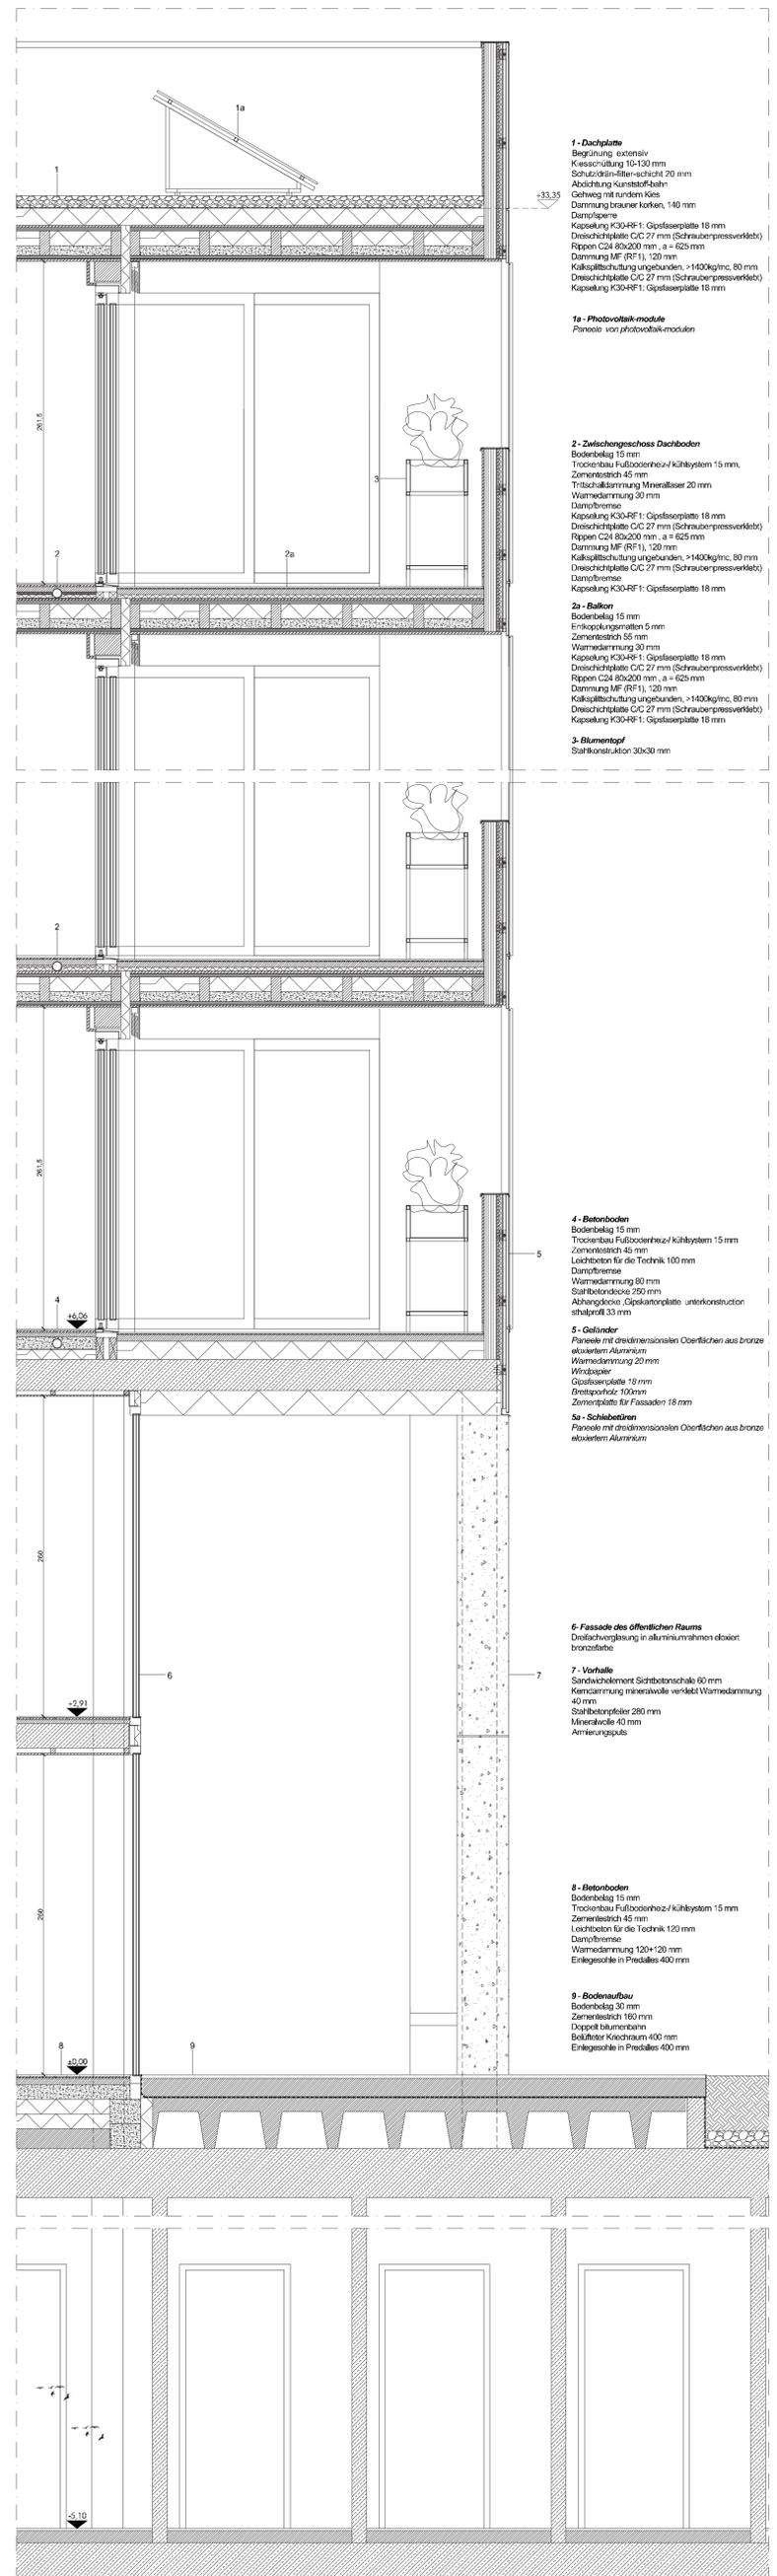

**1 - Dachplatte**  
Begrünung extensiv  
Kieserschüttung 10-130 mm  
Schutzdrainfiltervlies 20 mm  
Abichtung Kunststoffbahn  
Gelweg mit rundem Kies  
Dämmung brauner Kiesel, 140 mm  
Dampfsperre  
Kapselung K304RF1: Gipsfaserplatte 18 mm  
Dreischichtplatte CC 27 mm (Schrauberpressverkleb)  
Rippen C24 80x200 mm, a = 625 mm  
Dämmung MF (RF1), 120 mm  
Kalkspültschüttung ungebunden, >1400kg/m<sup>3</sup>, 80 mm  
Dreischichtplatte CC 27 mm (Schrauberpressverkleb)  
Kapselung K304RF1: Gipsfaserplatte 18 mm

**1a - Photovoltaik-Module**  
Paneele von photovoltaik-modulen

**2 - Zwischengeschoss Dachboden**  
Bodenbelag 15 mm  
Trockenbau Fußbodenheiz-/Kühlsystem 15 mm,  
Zementestrich 45 mm  
Trittschalldämmung Mineralfaser 20 mm  
Wärmedämmung 30 mm  
Dampfbremse  
Kapselung K304RF1: Gipsfaserplatte 18 mm  
Dreischichtplatte CC 27 mm (Schrauberpressverkleb)  
Rippen C24 80x200 mm, a = 625 mm  
Dämmung MF (RF1), 120 mm  
Kalkspültschüttung ungebunden, >1400kg/m<sup>3</sup>, 80 mm  
Dreischichtplatte CC 27 mm (Schrauberpressverkleb)  
Dampfbremse  
Kapselung K304RF1: Gipsfaserplatte 18 mm

**2a - Balkon**  
Bodenbelag 15 mm  
Entkopplungselement 5 mm  
Zementestrich 55 mm  
Wärmedämmung 30 mm  
Kapselung K304RF1: Gipsfaserplatte 18 mm  
Dreischichtplatte CC 27 mm (Schrauberpressverkleb)  
Rippen C24 80x200 mm, a = 625 mm  
Dämmung MF (RF1), 120 mm  
Kalkspültschüttung ungebunden, >1400kg/m<sup>3</sup>, 80 mm  
Dreischichtplatte CC 27 mm (Schrauberpressverkleb)  
Kapselung K304RF1: Gipsfaserplatte 18 mm

**3 - Blumenkopf**  
Stalkonstruktion 30x30 mm

**4 - Betonboden**  
Bodenbelag 15 mm  
Trockenbau Fußbodenheiz-/Kühlsystem 15 mm  
Zementestrich 45 mm  
Leichtbeton für die Technik 100 mm  
Dampfbremse  
Wärmedämmung 80 mm  
Stahlbetondecke 250 mm  
Abhängende Gipskartonplatte unterkonstruktion  
stahlprofil 33 mm

**5 - Geländer**  
Paneele mit dreidimensionalen Oberflächen aus bronze  
eloxiertem Aluminium  
Wärmedämmung 20 mm  
Wurzelpapier  
Gipsfaserplatte 18 mm  
Grenzsprossholz 100mm  
Zementplatte für Fassaden 18 mm  
**5a - Schließbetten**  
Paneele mit dreidimensionalen Oberflächen aus bronze  
eloxiertem Aluminium

**6 - Fassade des öffentlichen Raums**  
Dreifachverglasung in Aluminiumrahmen oberhalb  
bronzeeloxiert

**7 - Vorhalle**  
Sandwichelement Sichtbetonschale 60 mm  
Kernzämmung mineralwolle verklebt Wärmedämmung  
40 mm  
Stahlbetondecke 250 mm  
Mineralwolle 40 mm  
Armierungsputz

**8 - Betonboden**  
Bodenbelag 15 mm  
Trockenbau Fußbodenheiz-/Kühlsystem 15 mm  
Zementestrich 45 mm  
Leichtbeton für die Technik 120 mm  
Dampfbremse  
Wärmedämmung 120+120 mm  
Einlegesohle in Precast 400 mm

**9 - Bodenaufbau**  
Bodenbelag 30 mm  
Zementestrich 180 mm  
Doppelbaumstamm  
Belüfteter Knochraum 400 mm  
Einlegesohle in Precast 400 mm

NORDANSICHT  
1:200



WESTANSICHT  
1:200

