




1. UNTERGESCHOSS
1:200

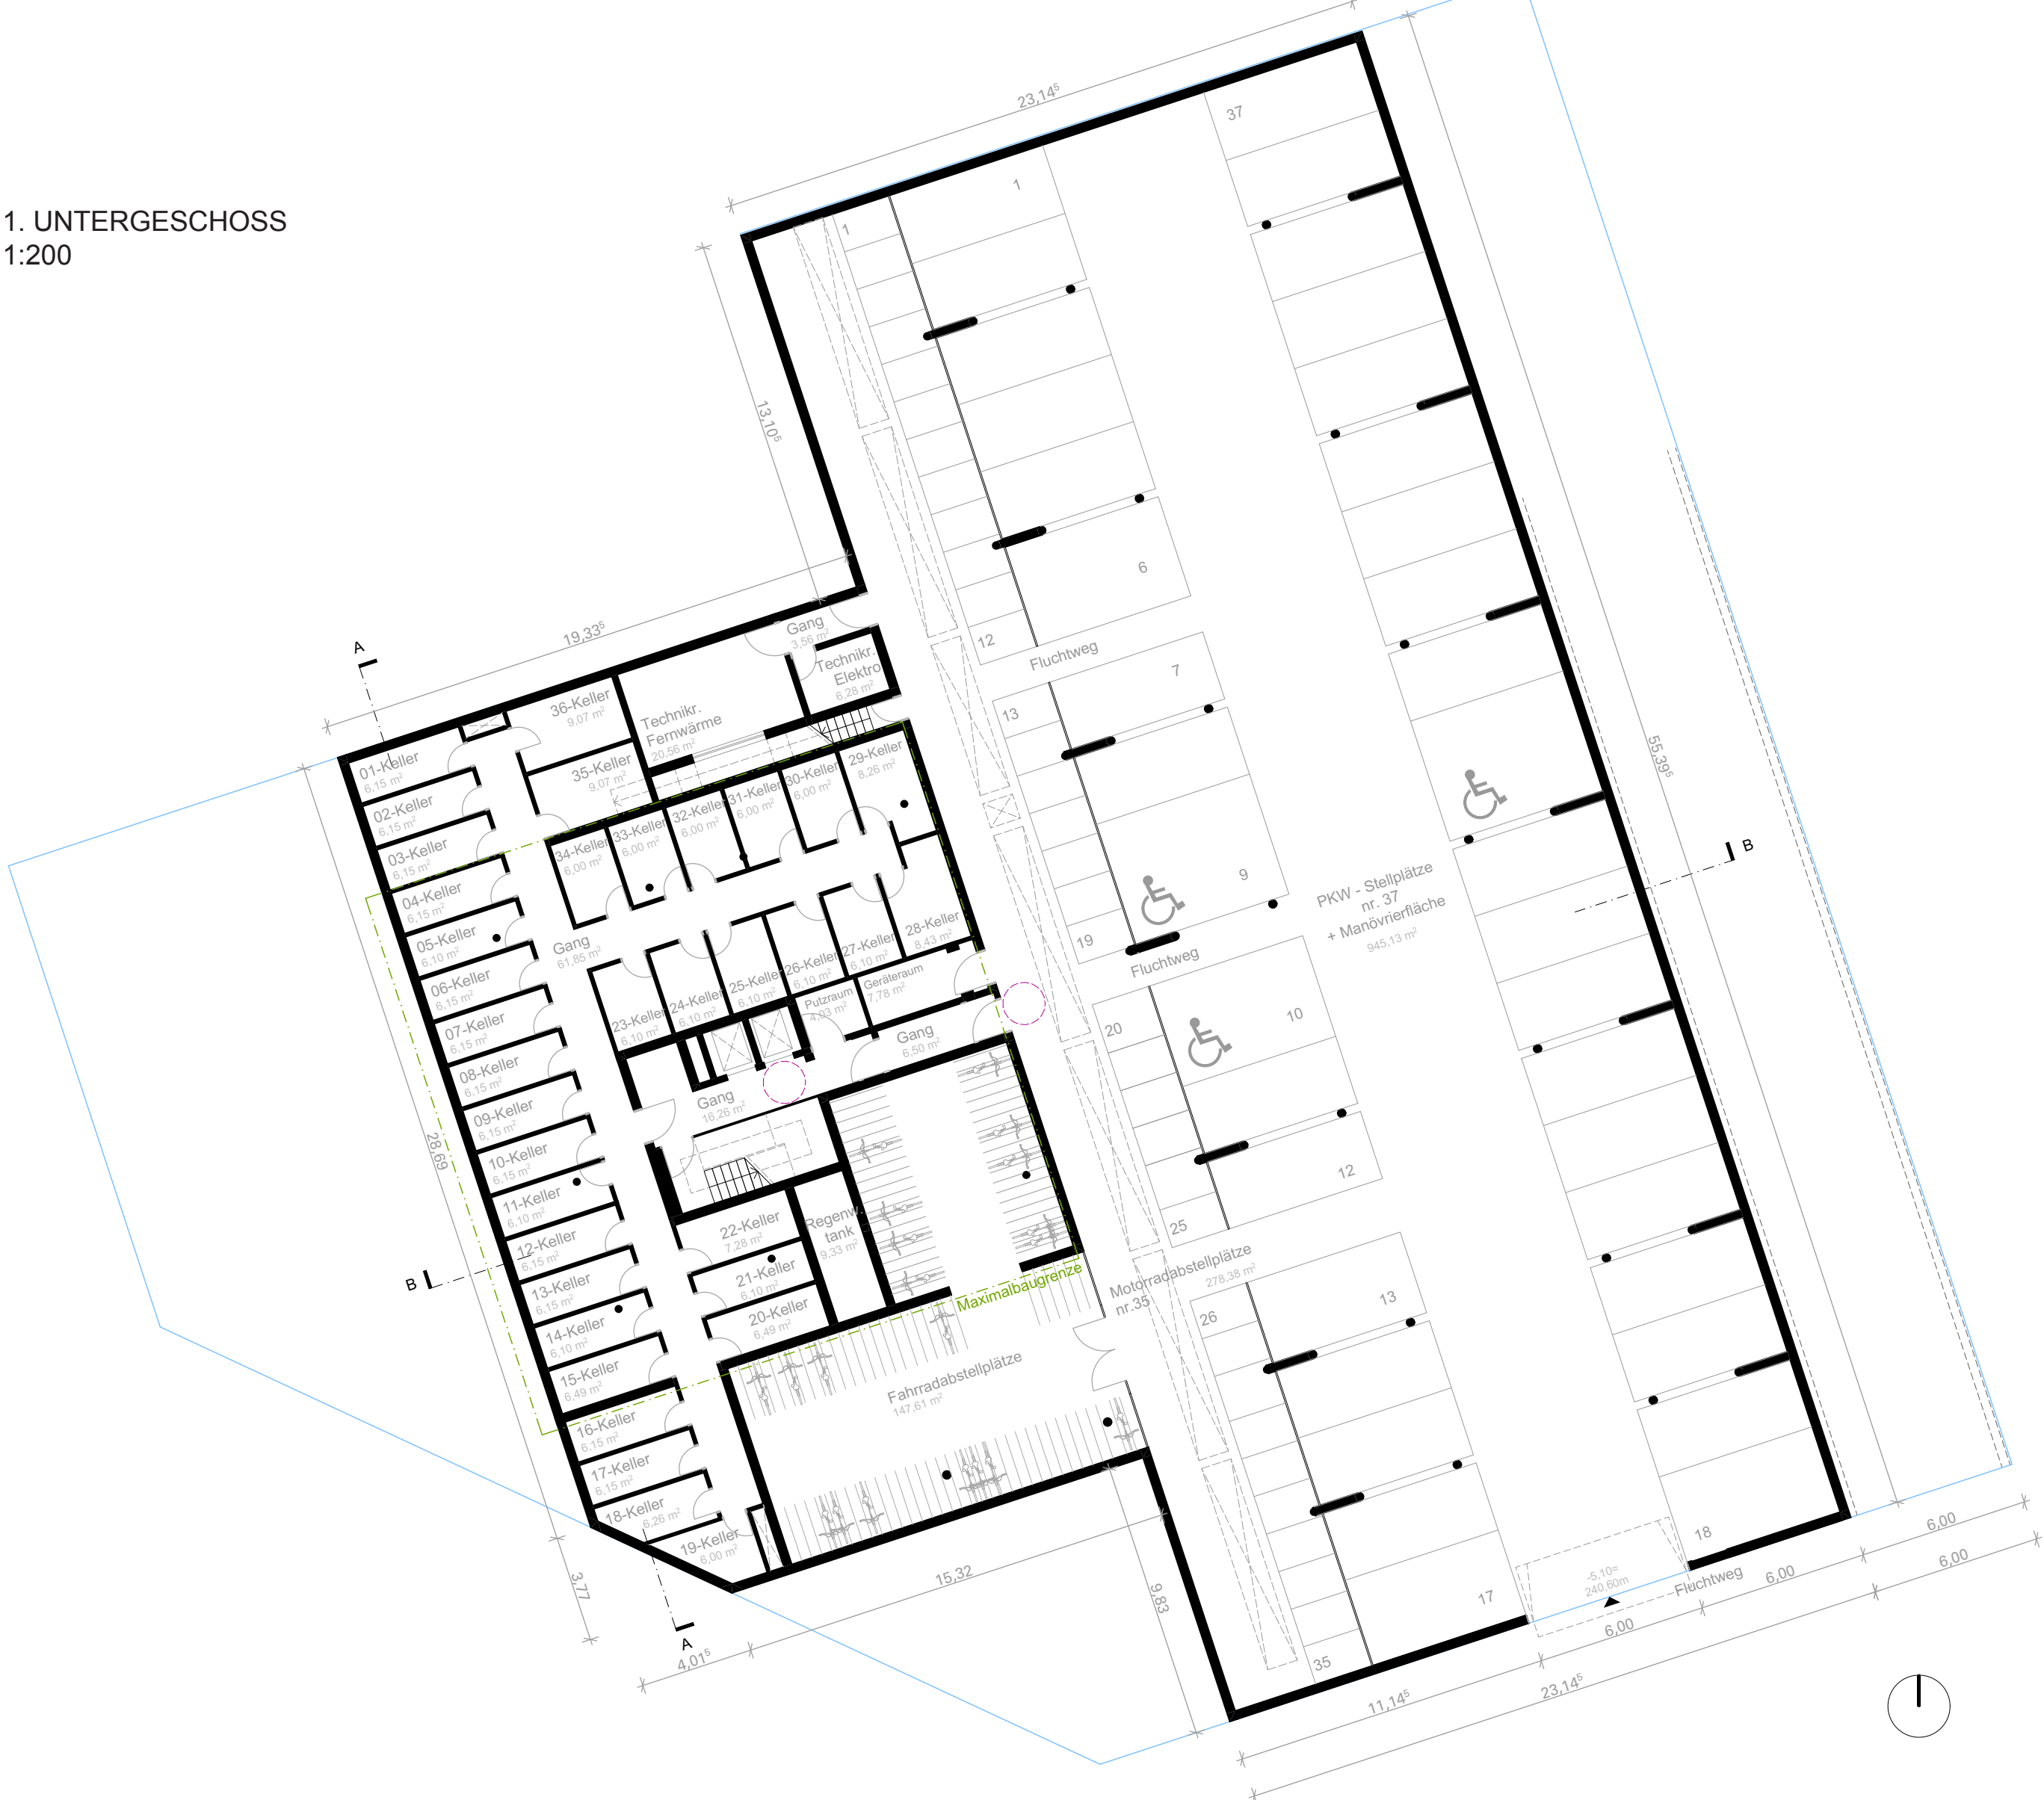


LAGEPLAN
1:500

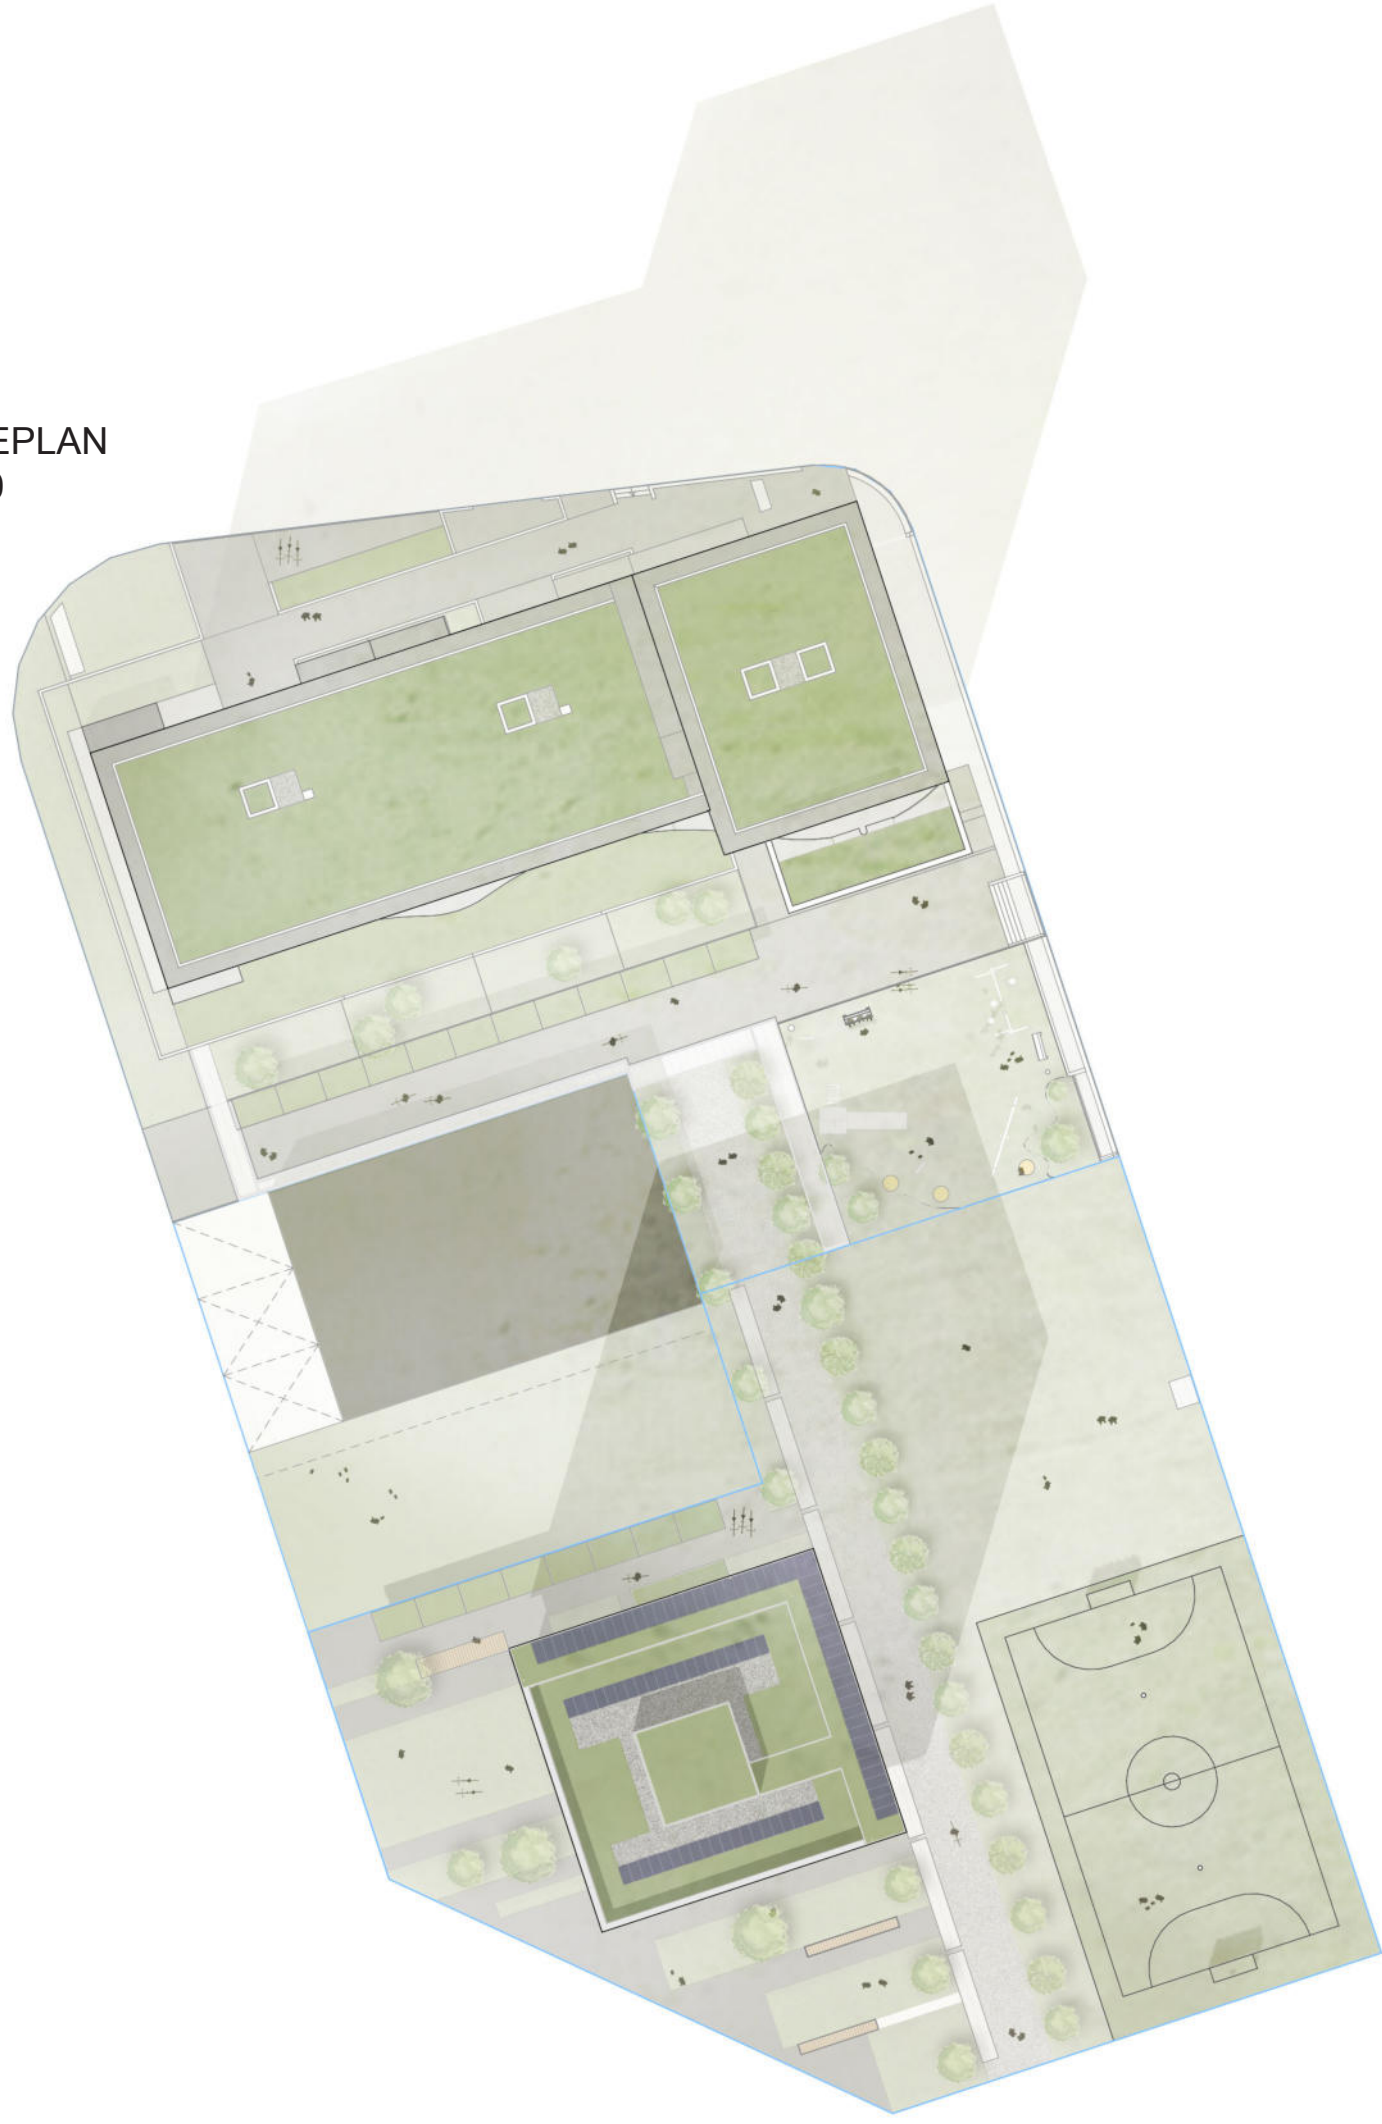


KONZEPT

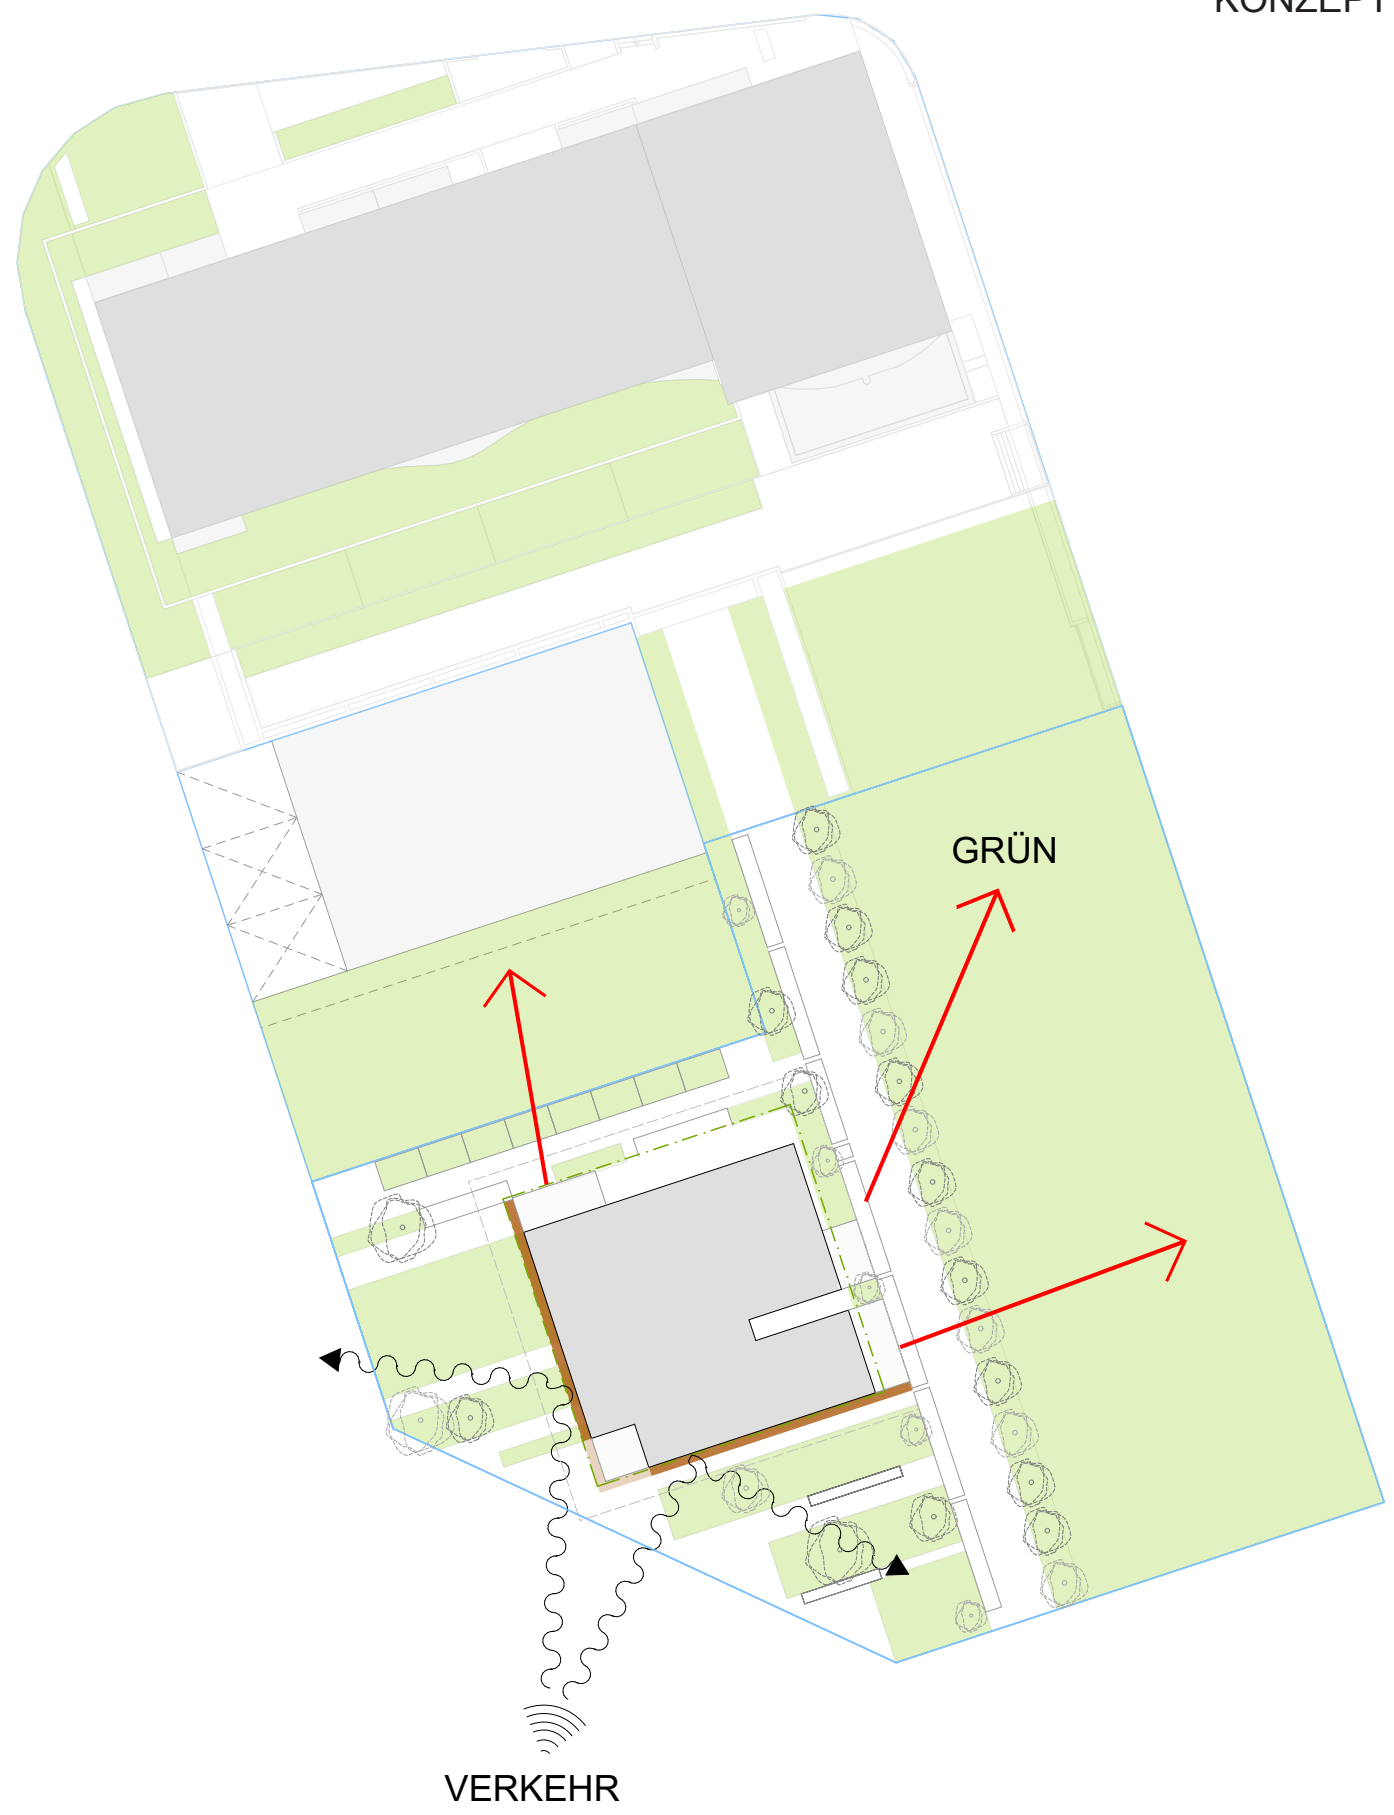


ERDGESCHOSS
1:200

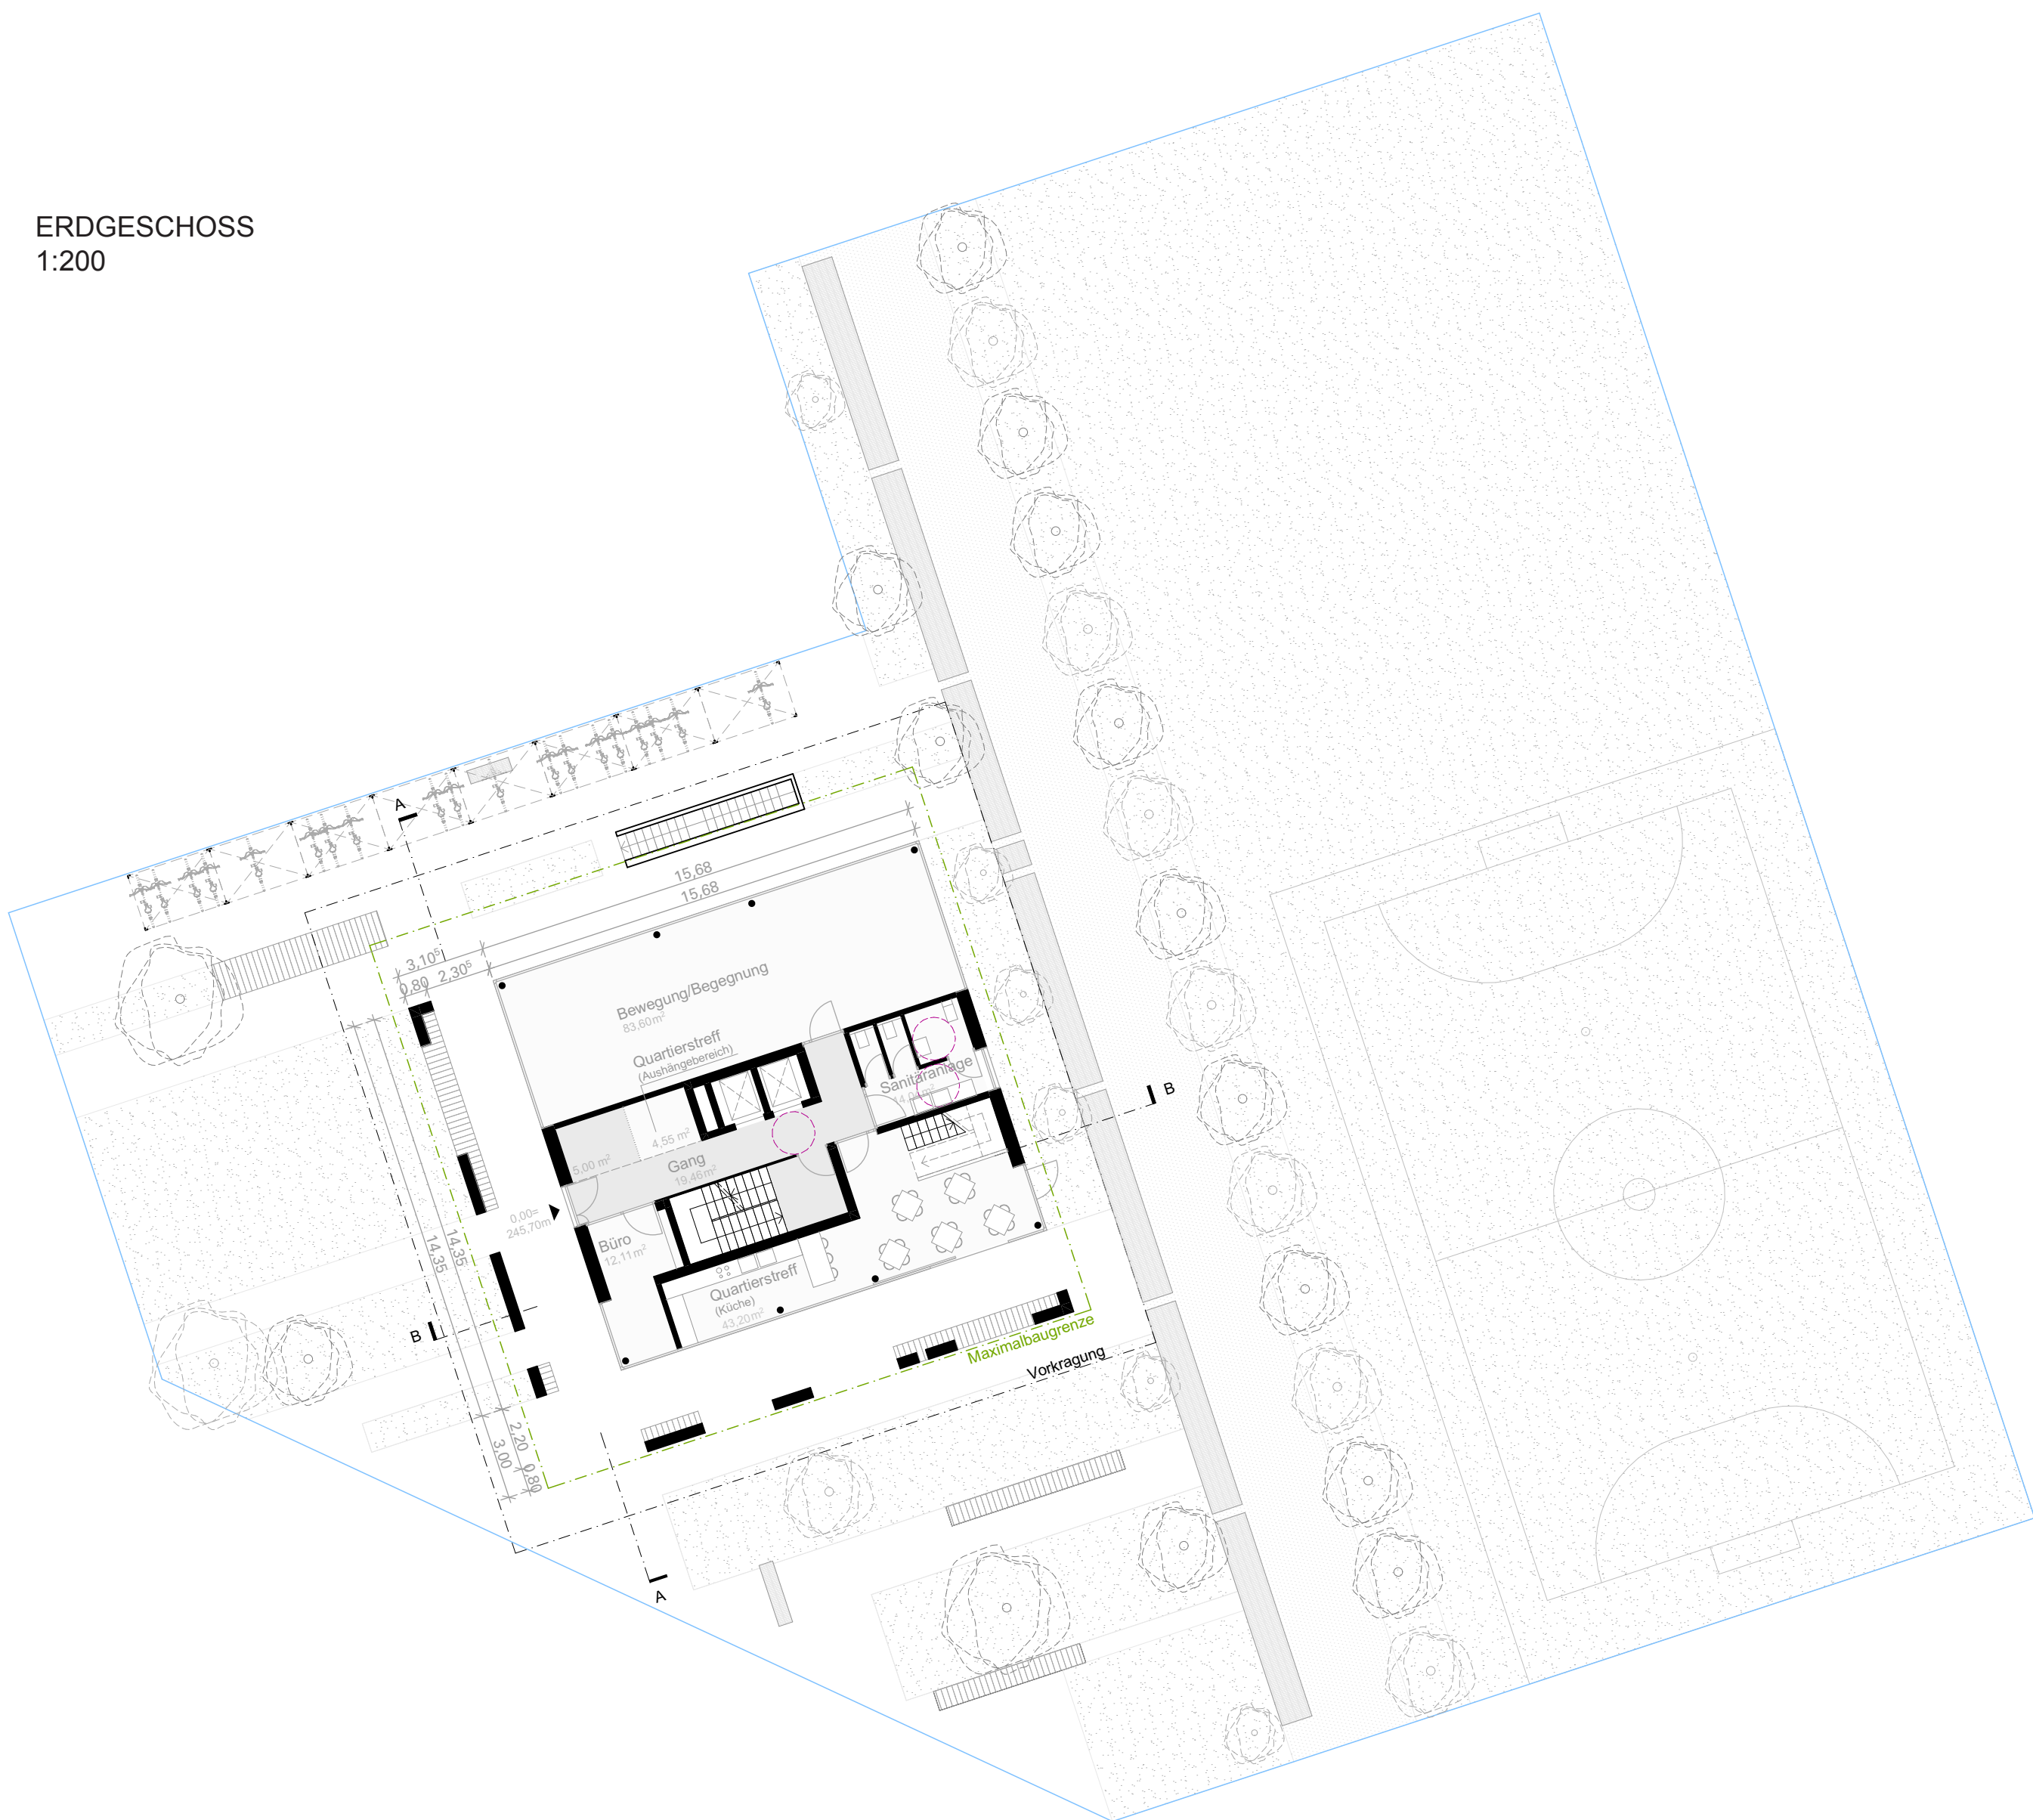


1. OBERGESCHOSS
1:200

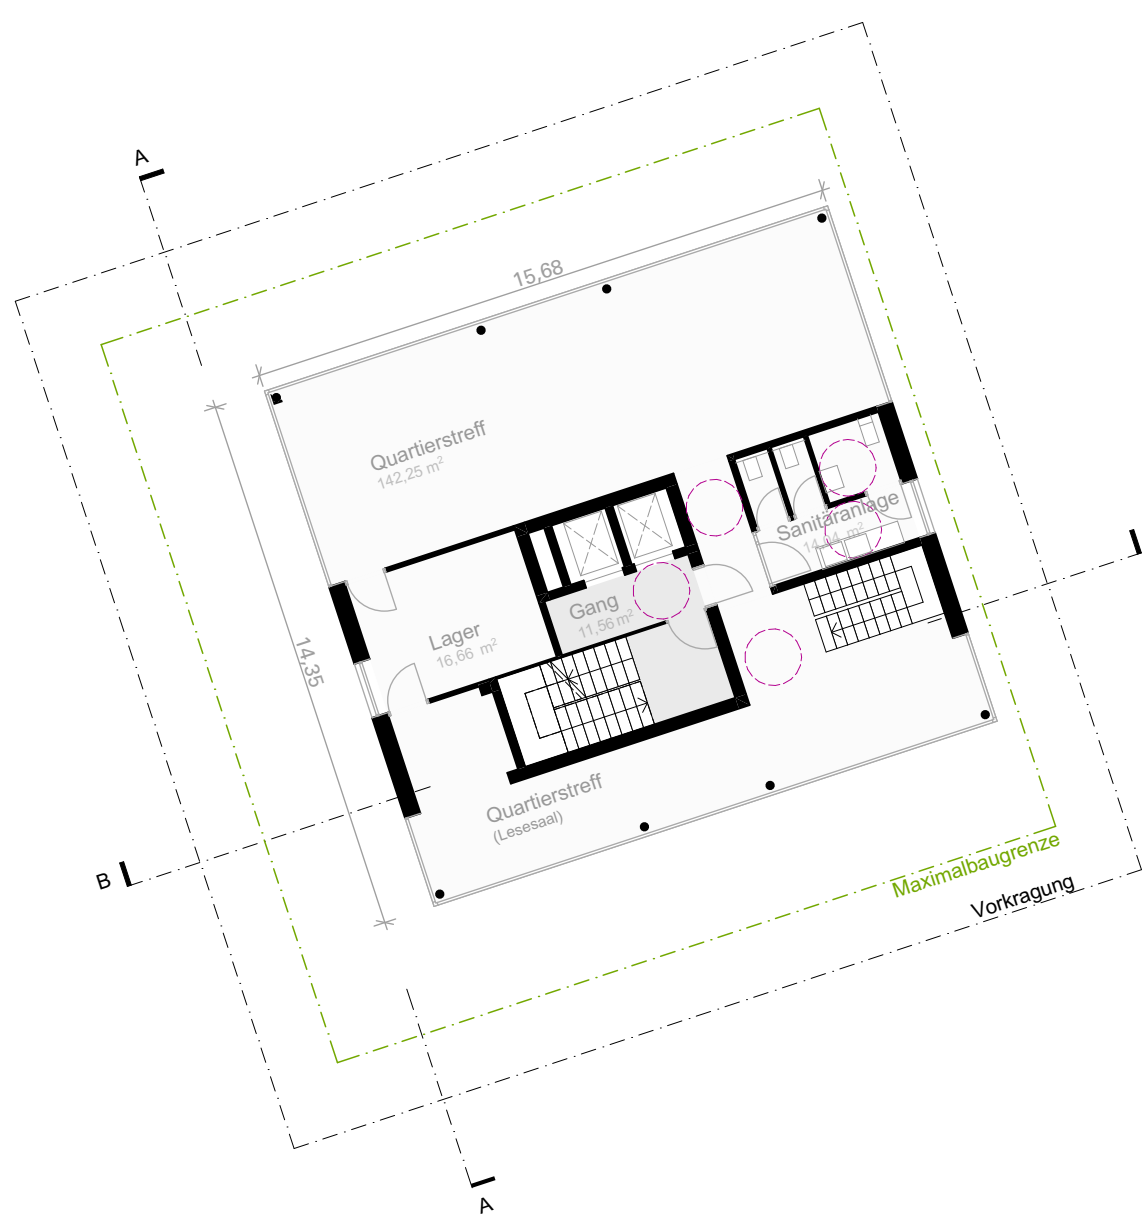

2-10. OBERGESCHOSS
1:200

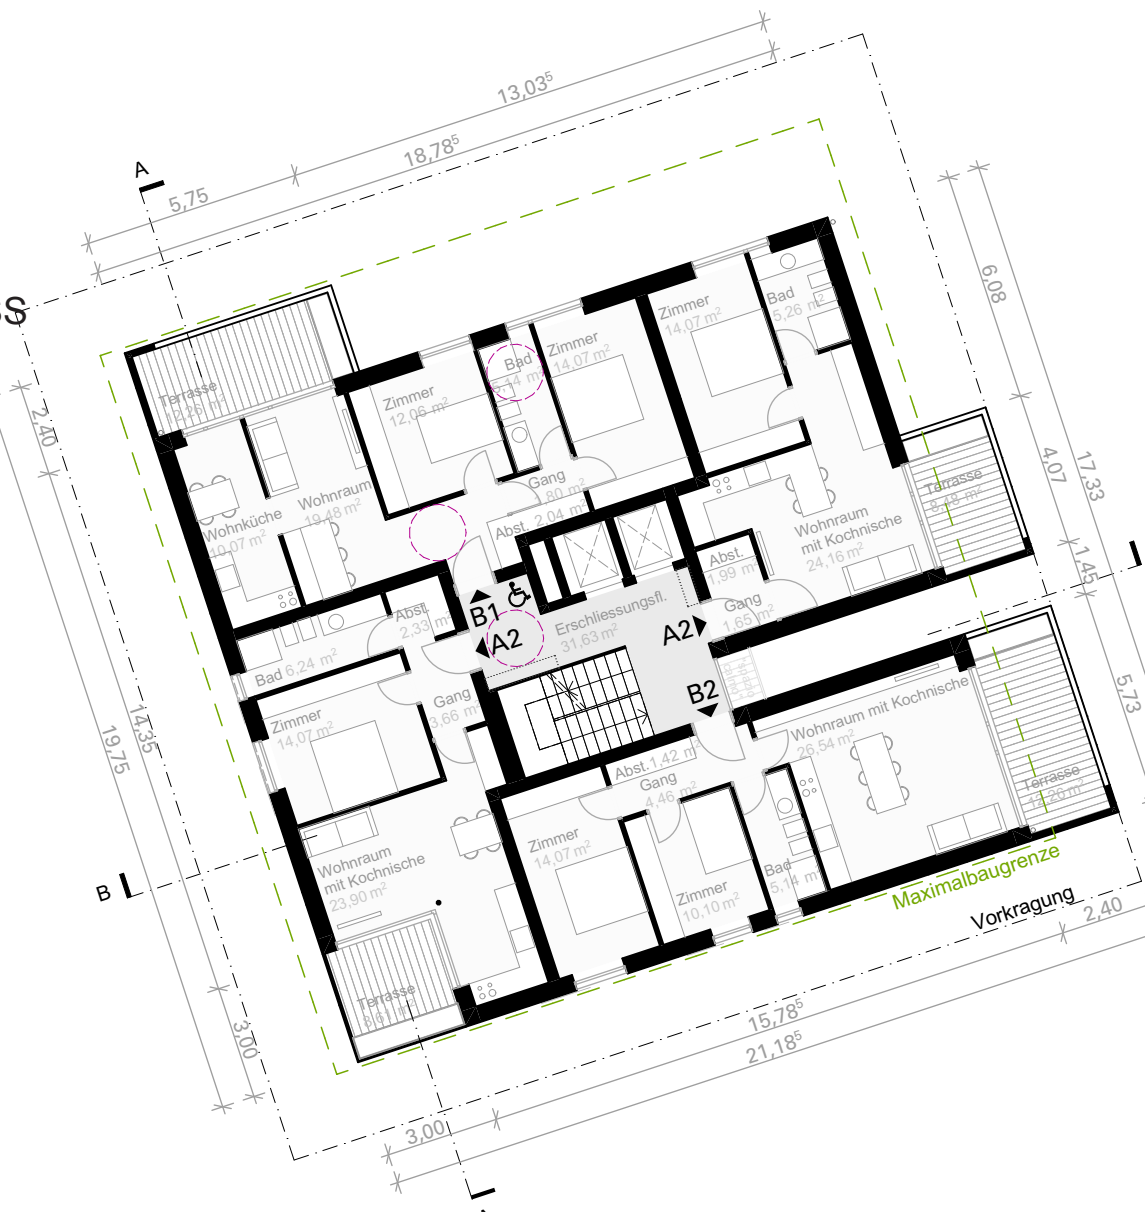


DACHGESCHOSS
1:200

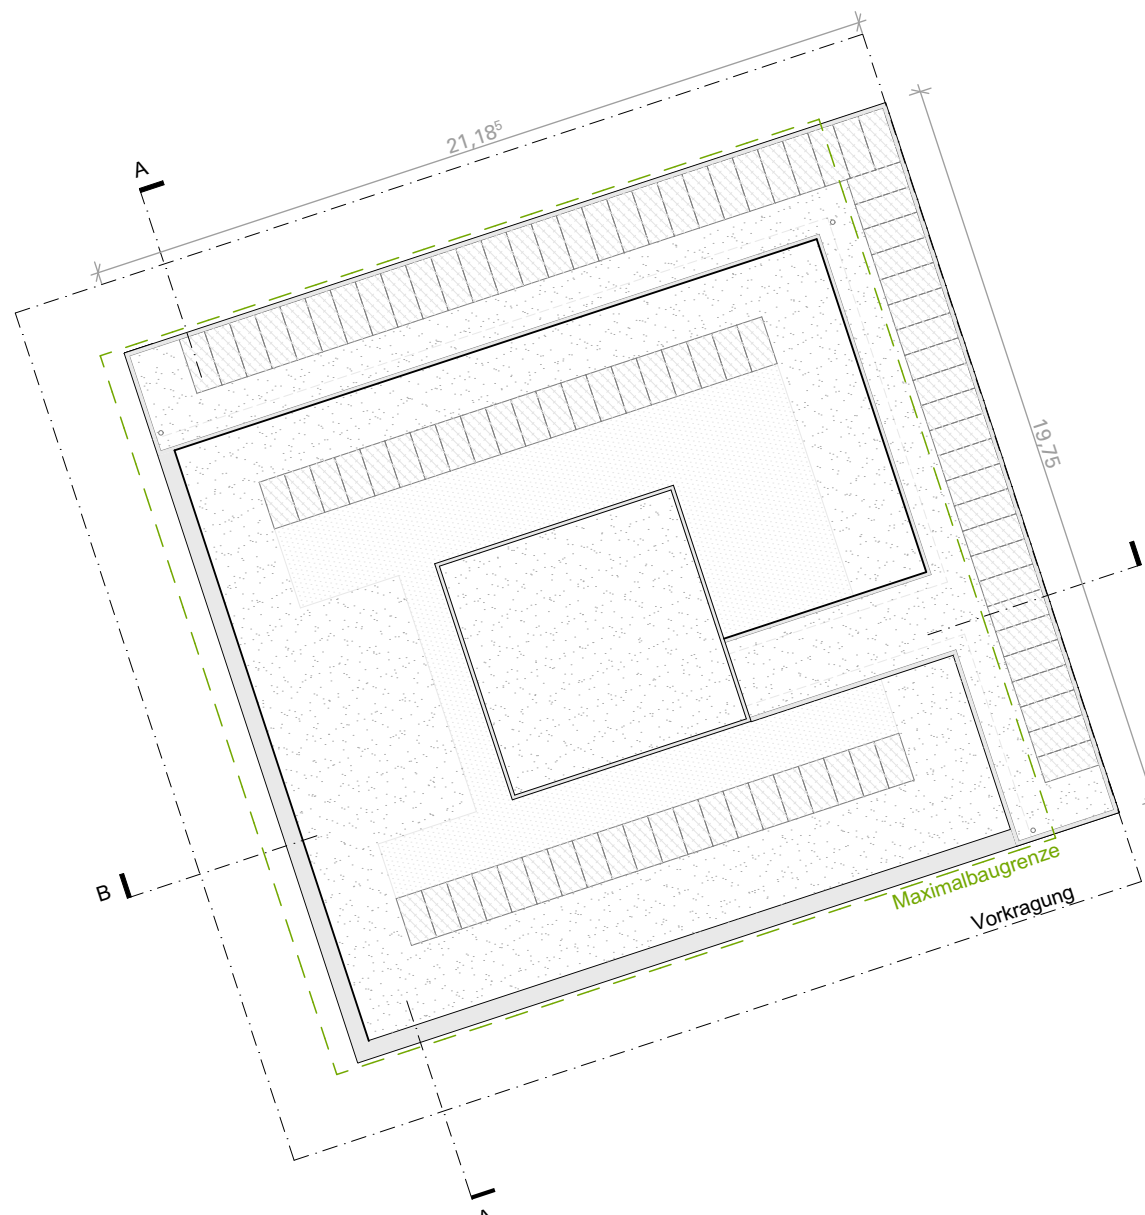

SCHNITT AA
1:200



SCHNITT BB
1:200

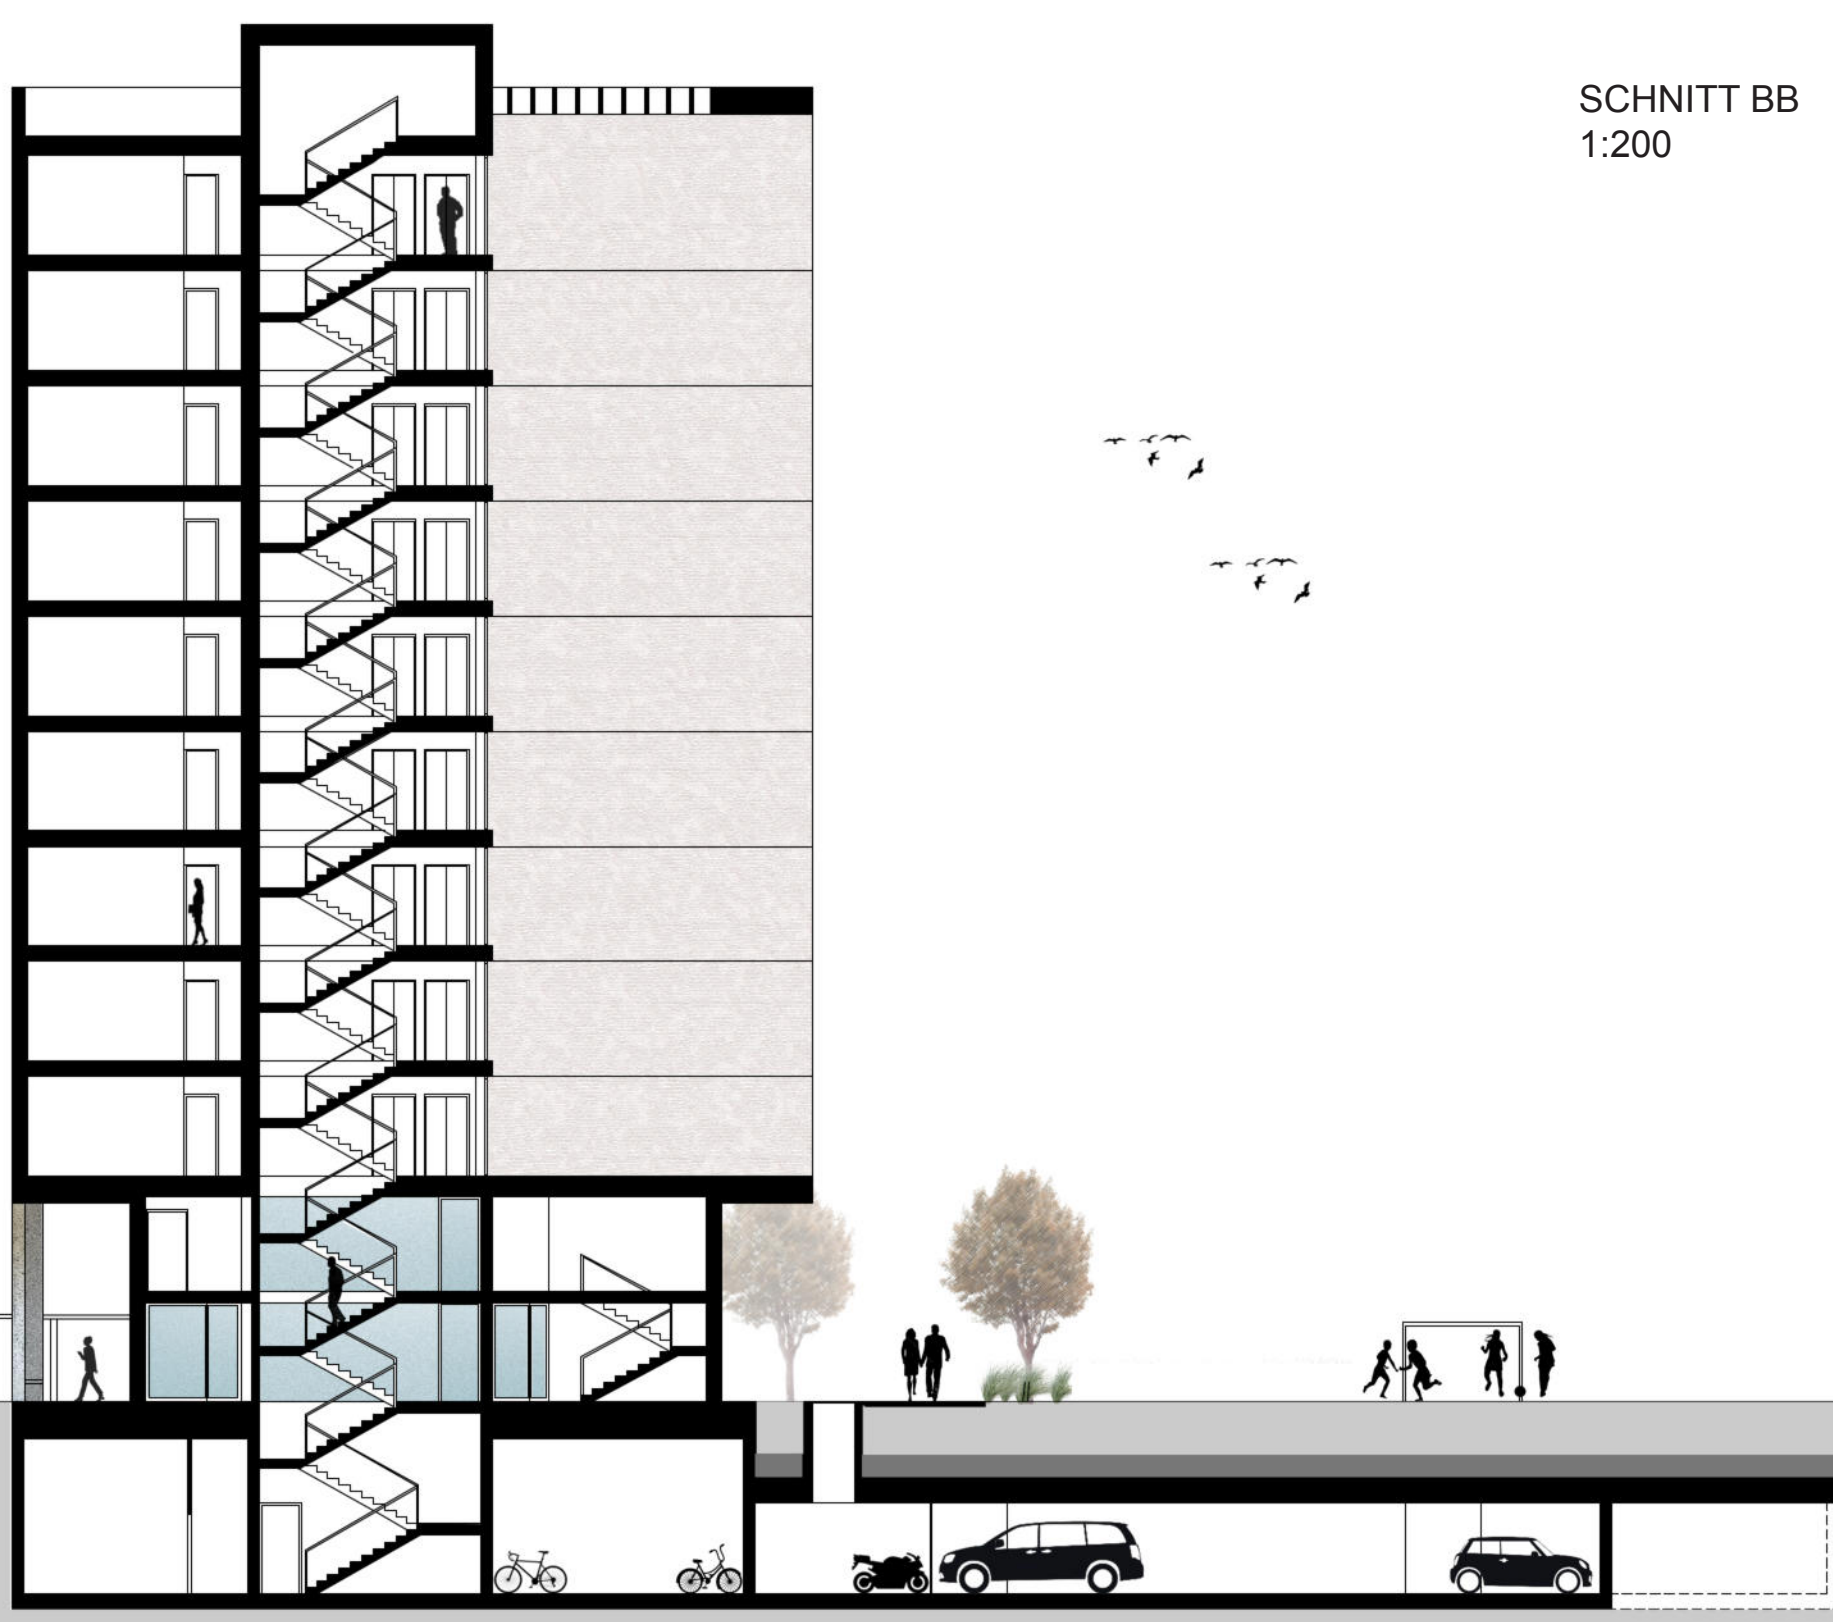

SÜDANSICHT
1:200



OSTANSICHT
1:200

