



# CONCORSO DI PROGETTAZIONE PER LA NUOVA COSTRUZIONE DI 8 ALLOGGI NELLA ZONA D'ESPANSIONE "AUERWIESE" LOTTO A3 NEL COMUNE DI SAN LORENZO DI SEBATO

A 8 L T A 3

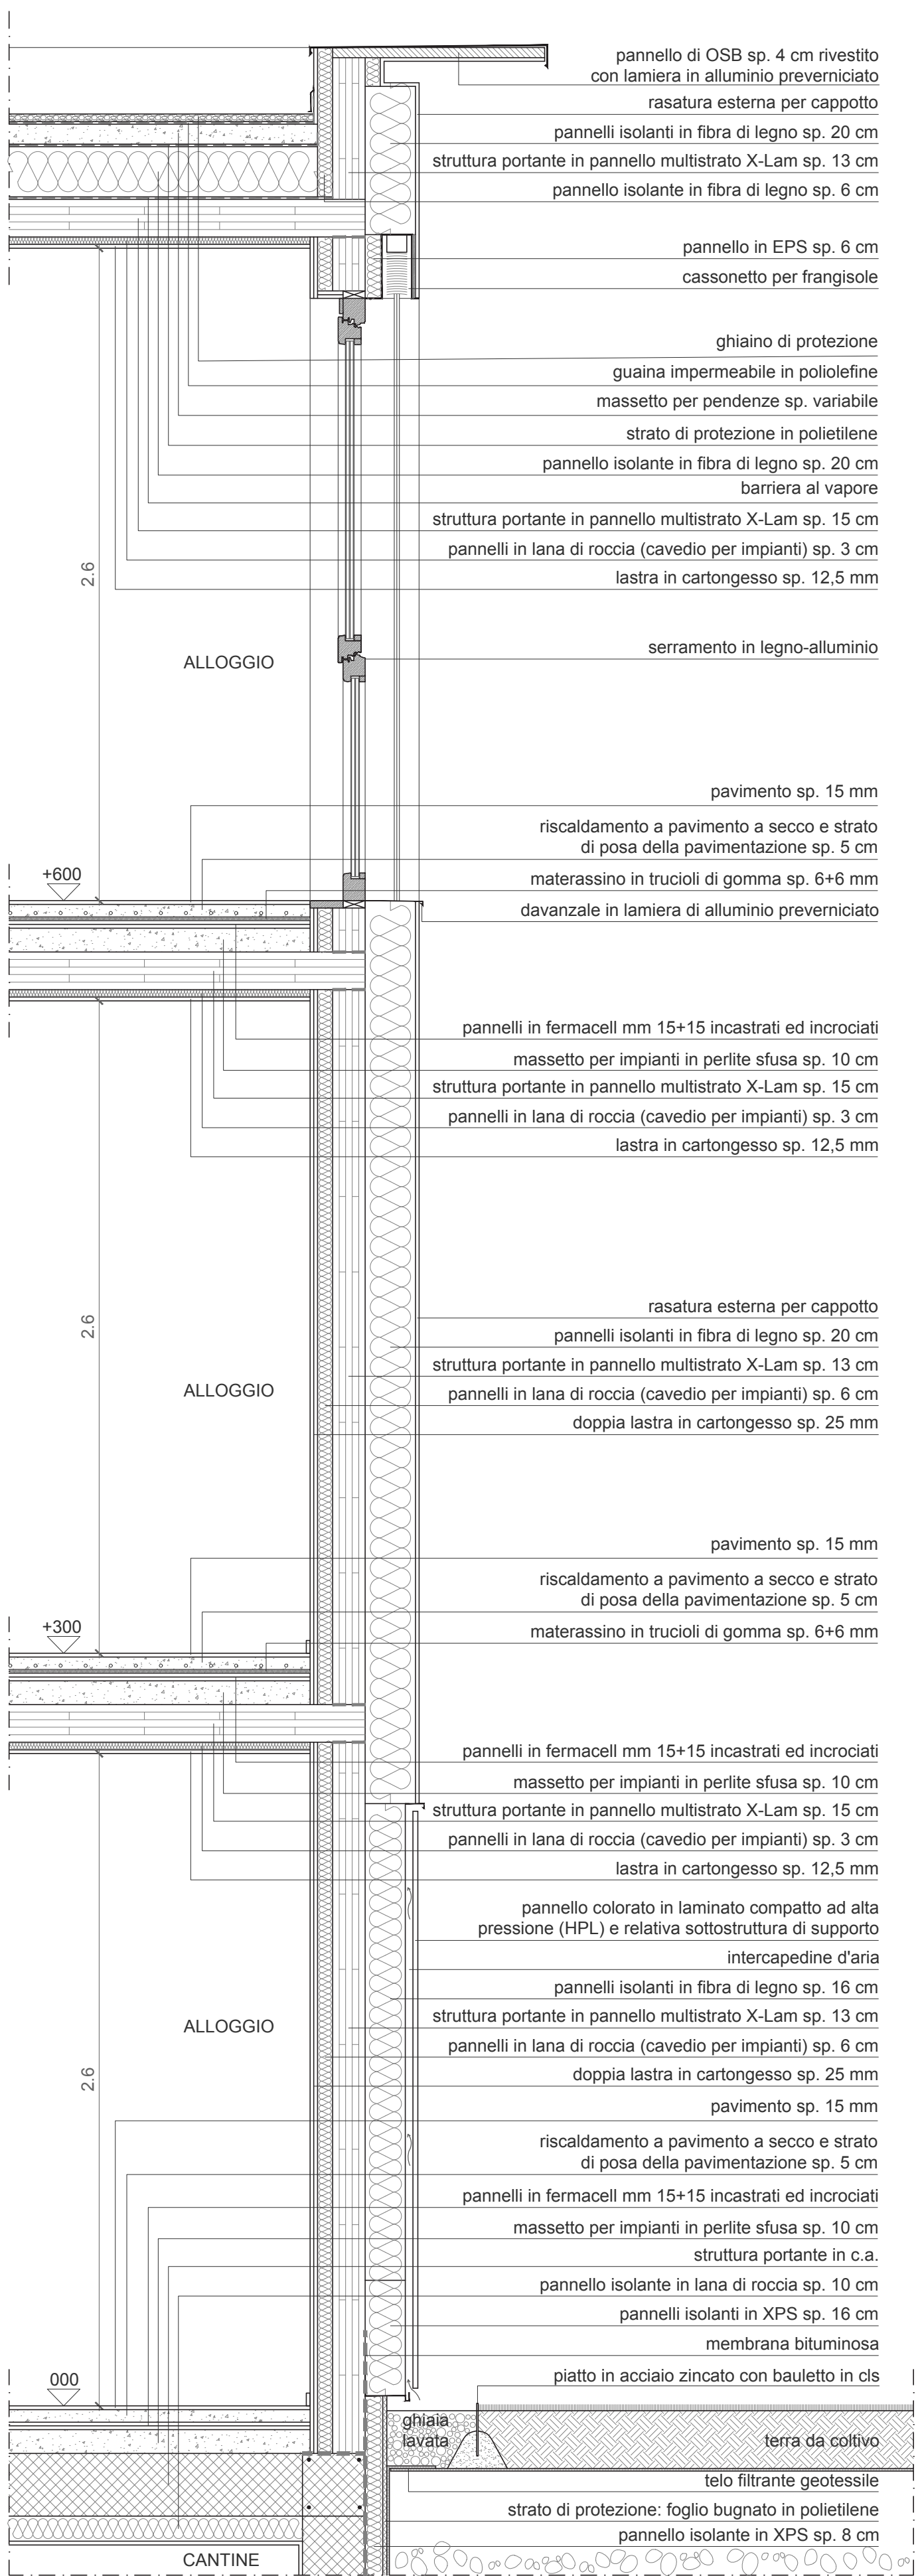

DETAGLIO \_scala 1:20

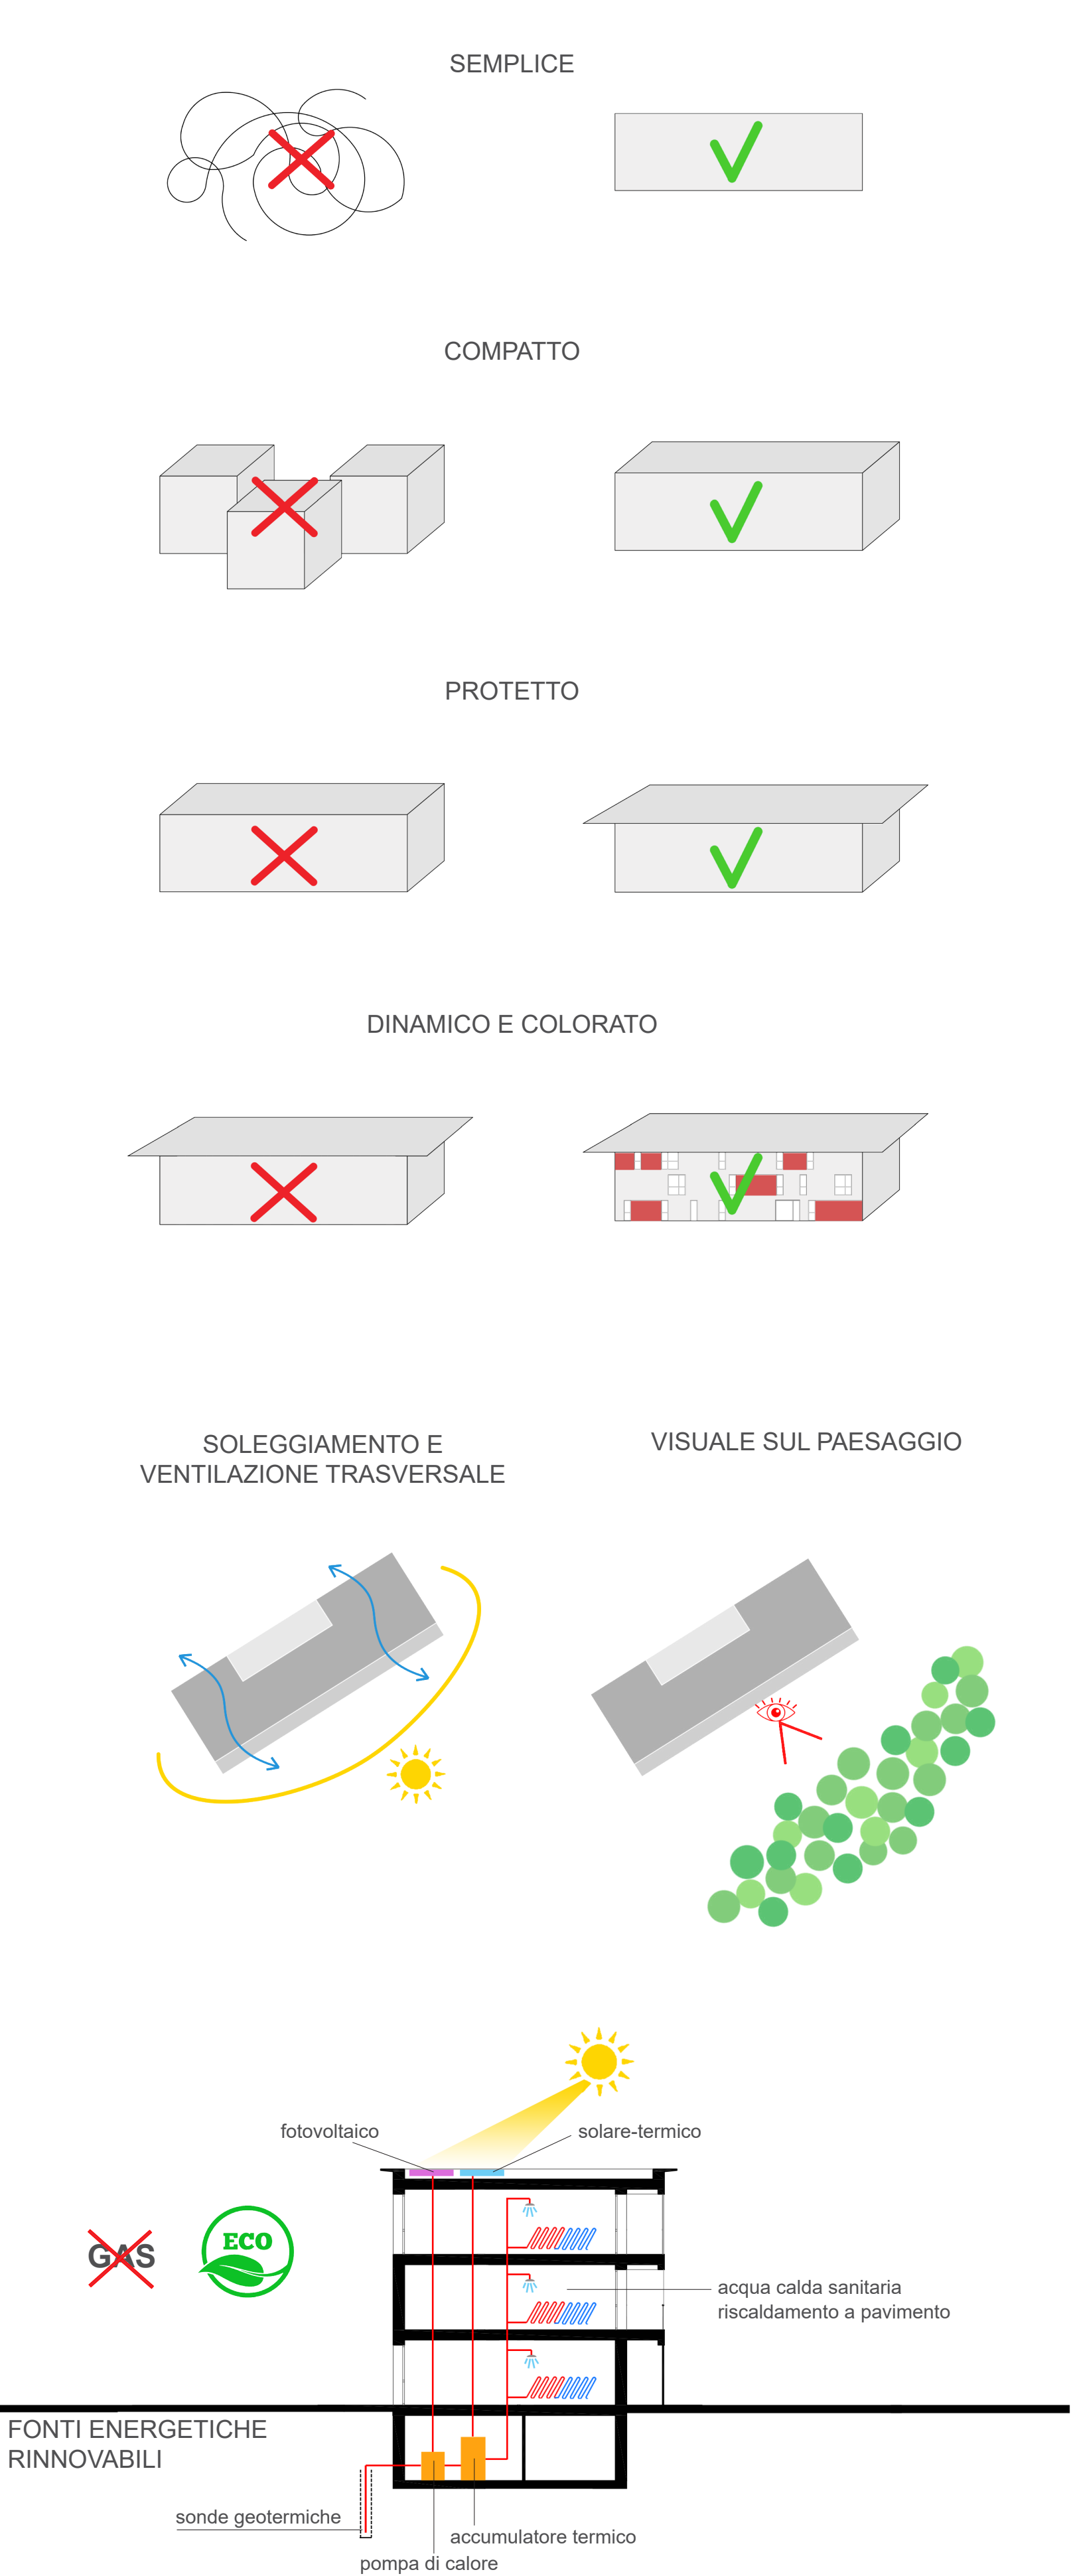