


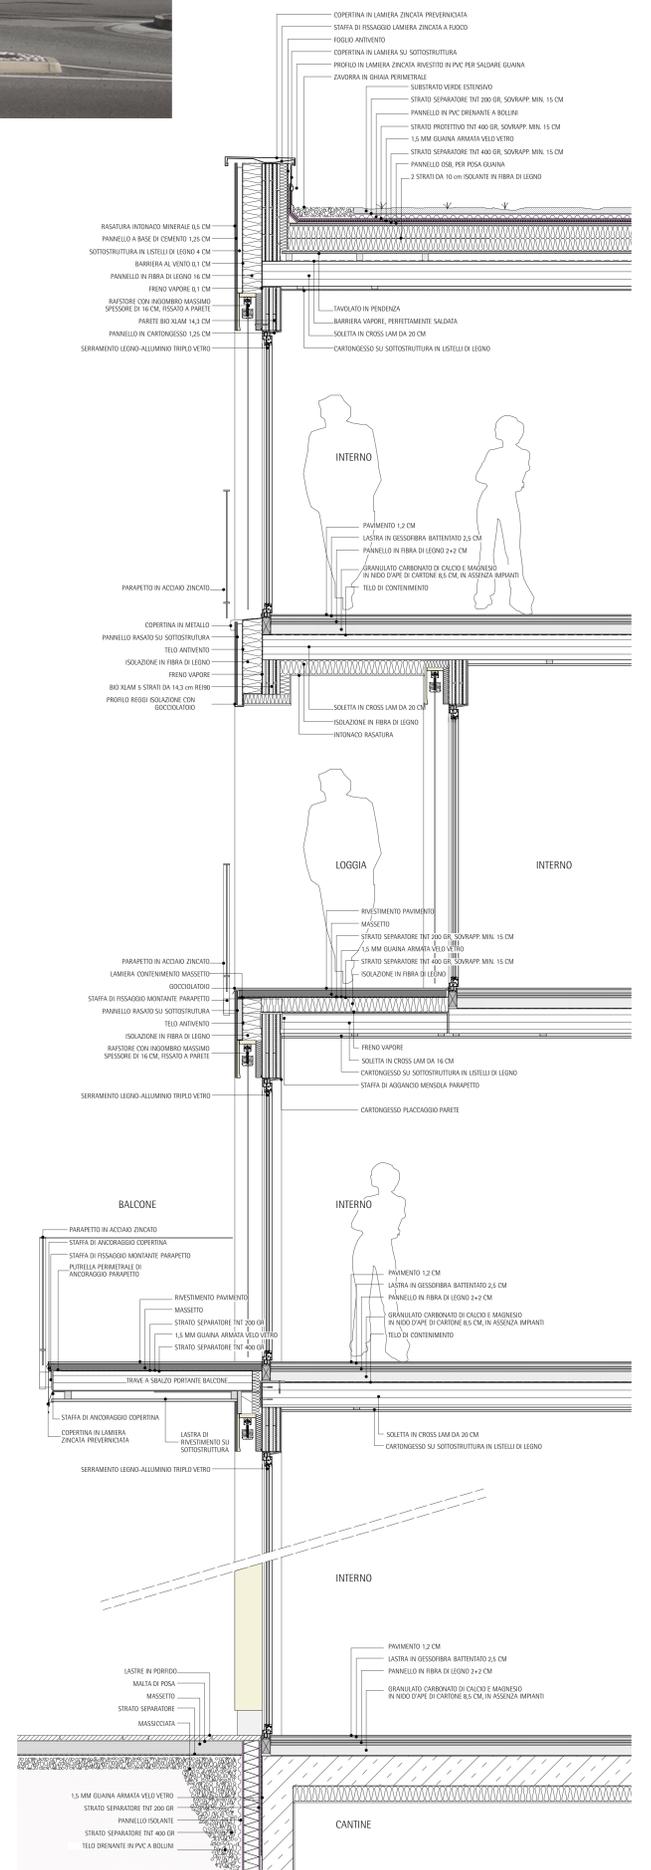

VISTA DALL'INCROCIO DI VIA DRUSO CON VIA RESIA

SEZIONE FACCIATA 1:20

0 0.5m  
1:20



SUD verso piazza




EST verso parco




NORD verso scuola materna



OVEST verso piazza

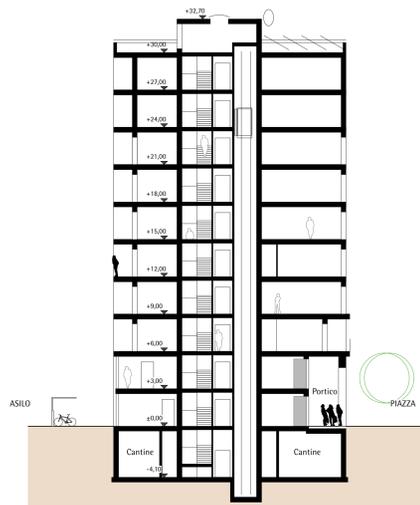

SEZIONE A-A  
1:200

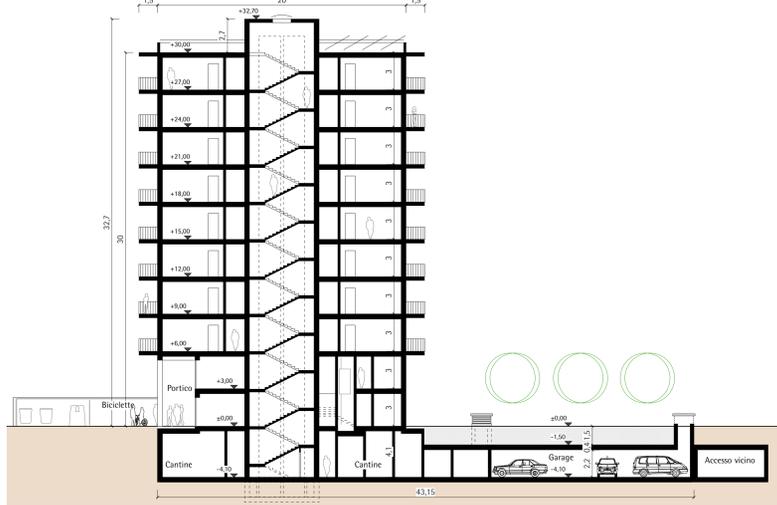

SEZIONE B-B