

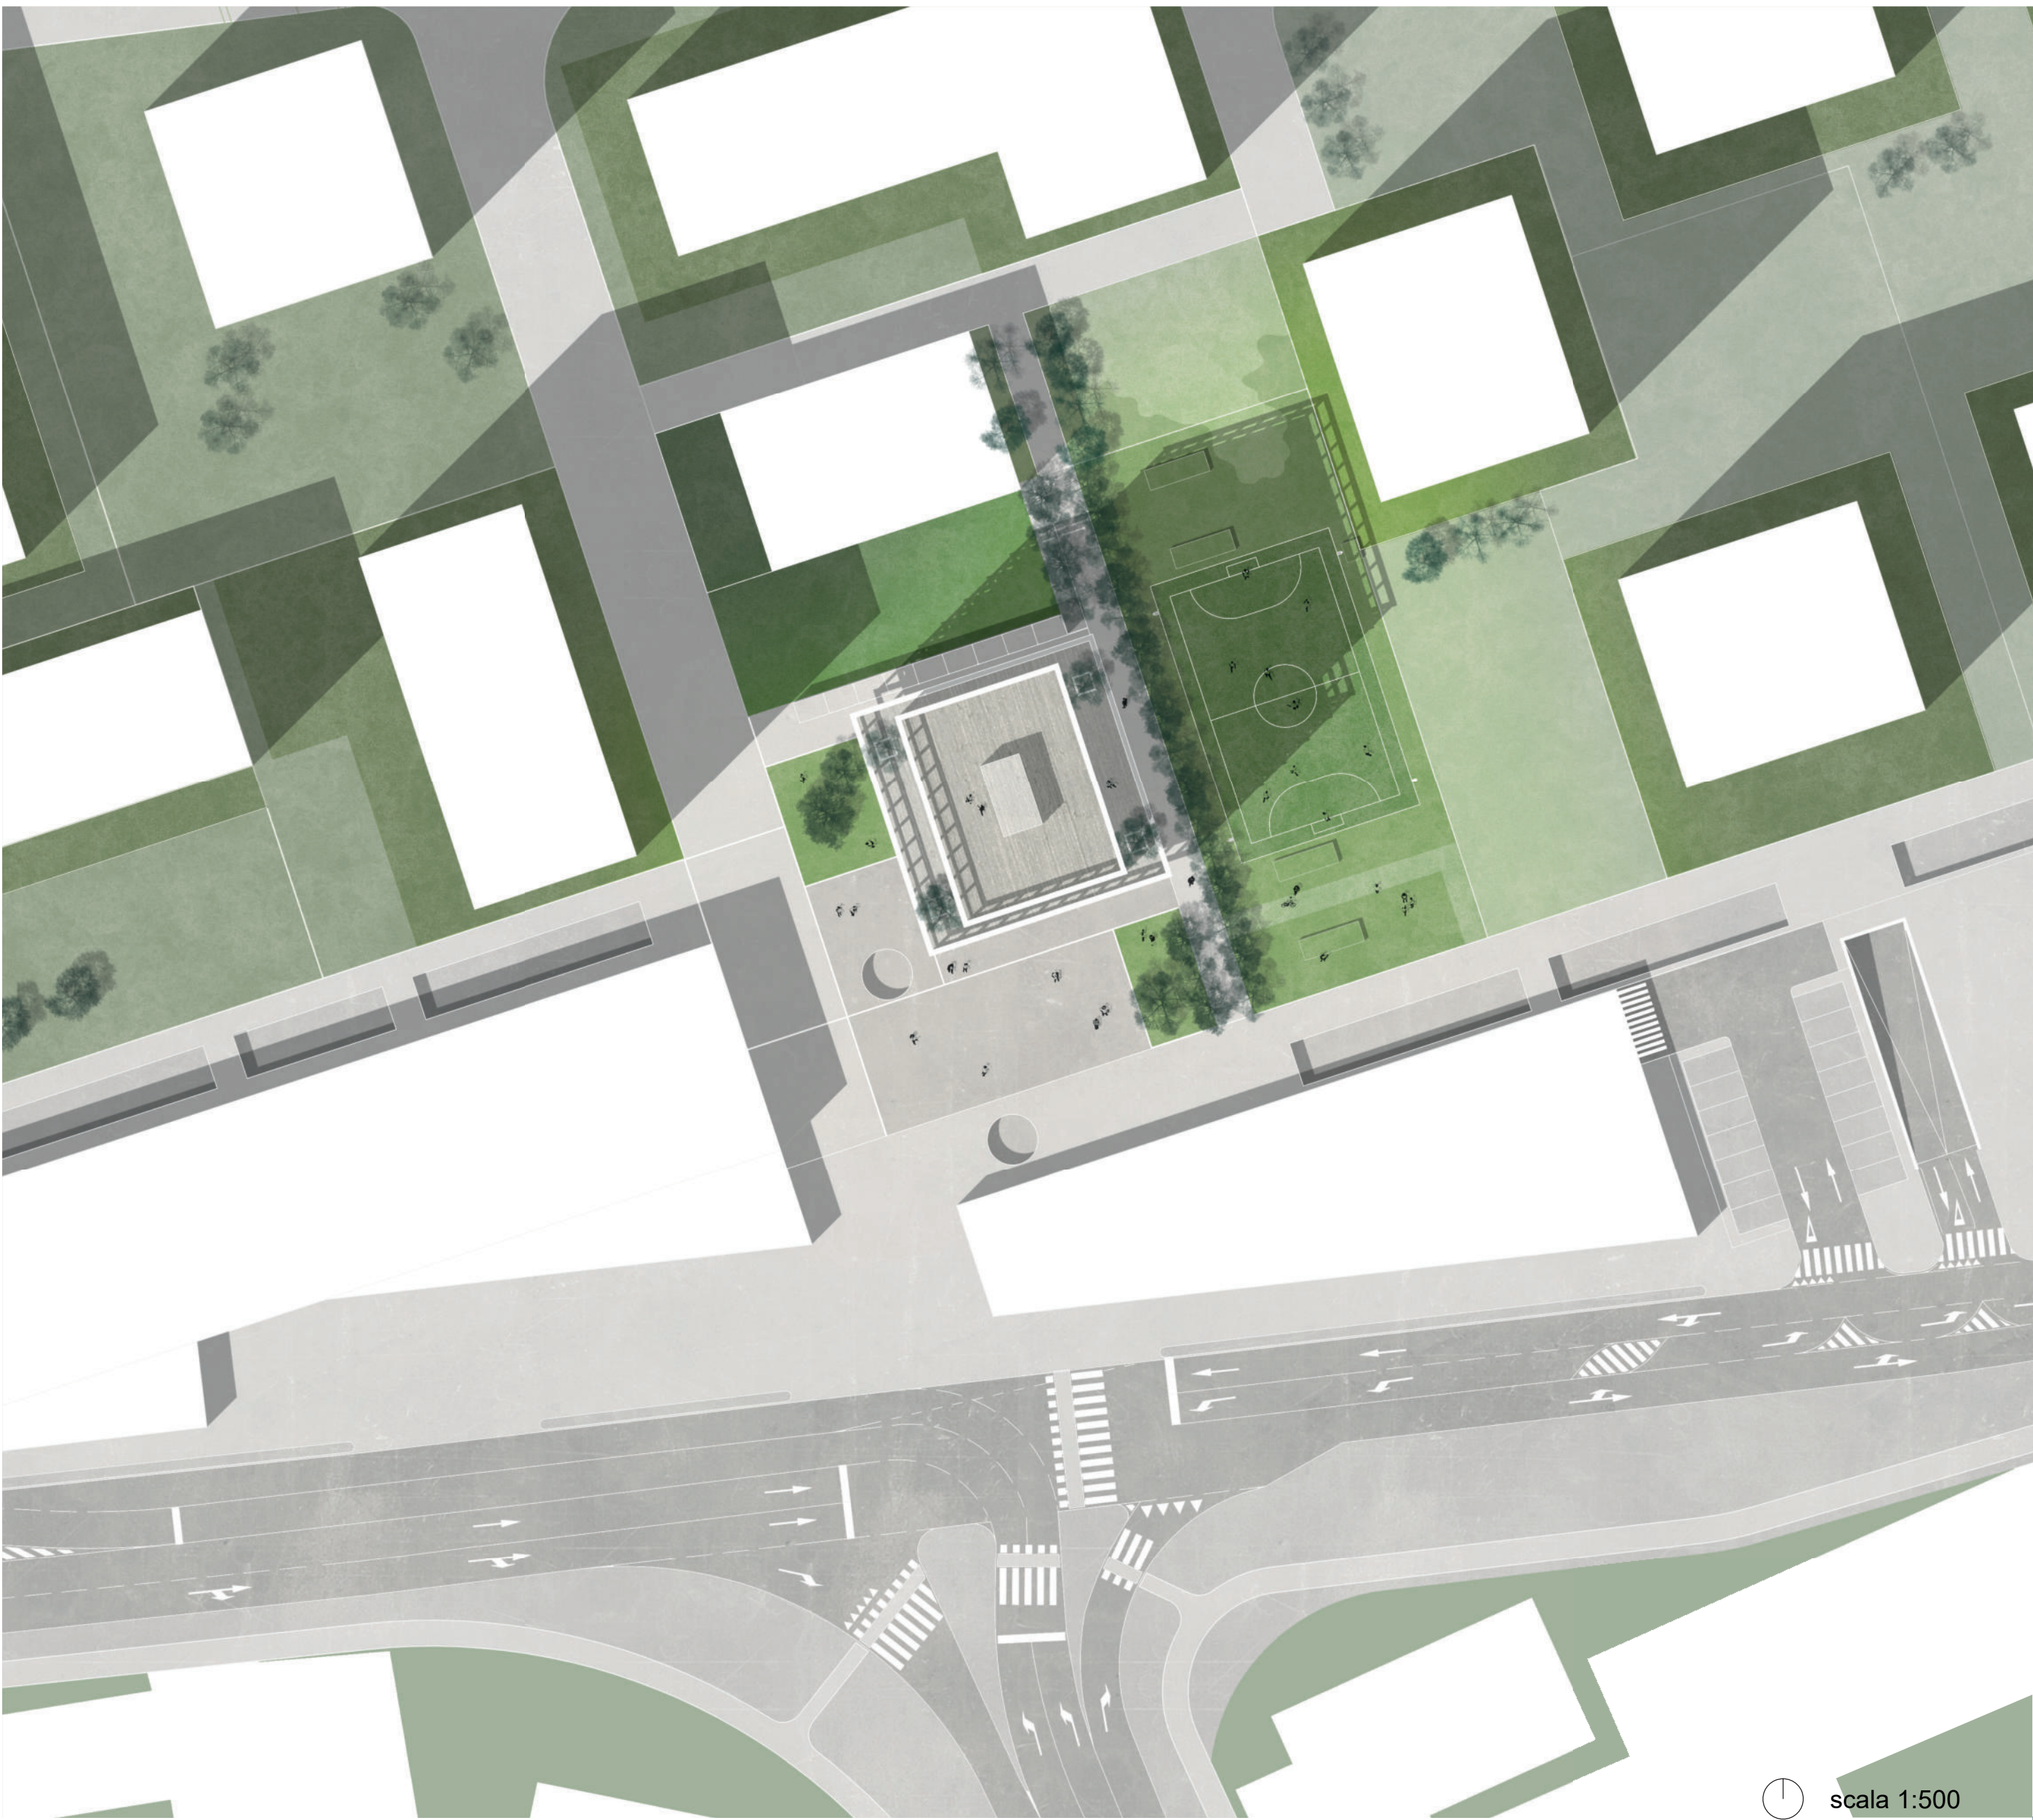
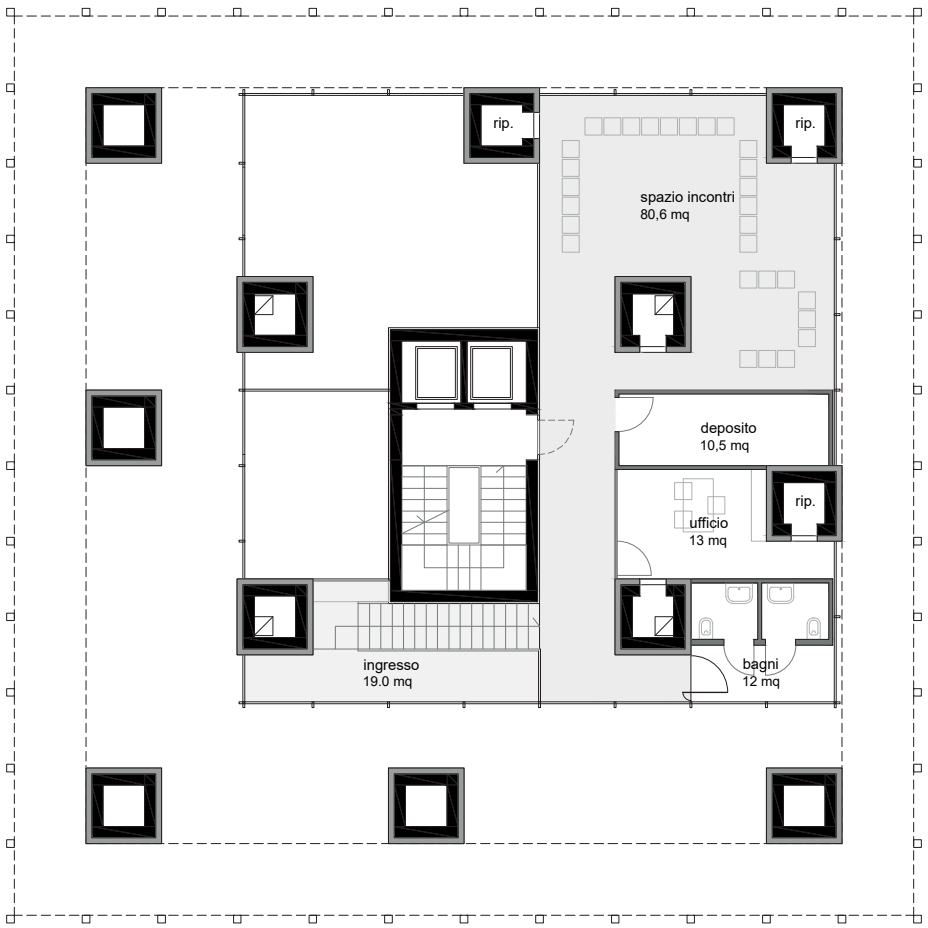
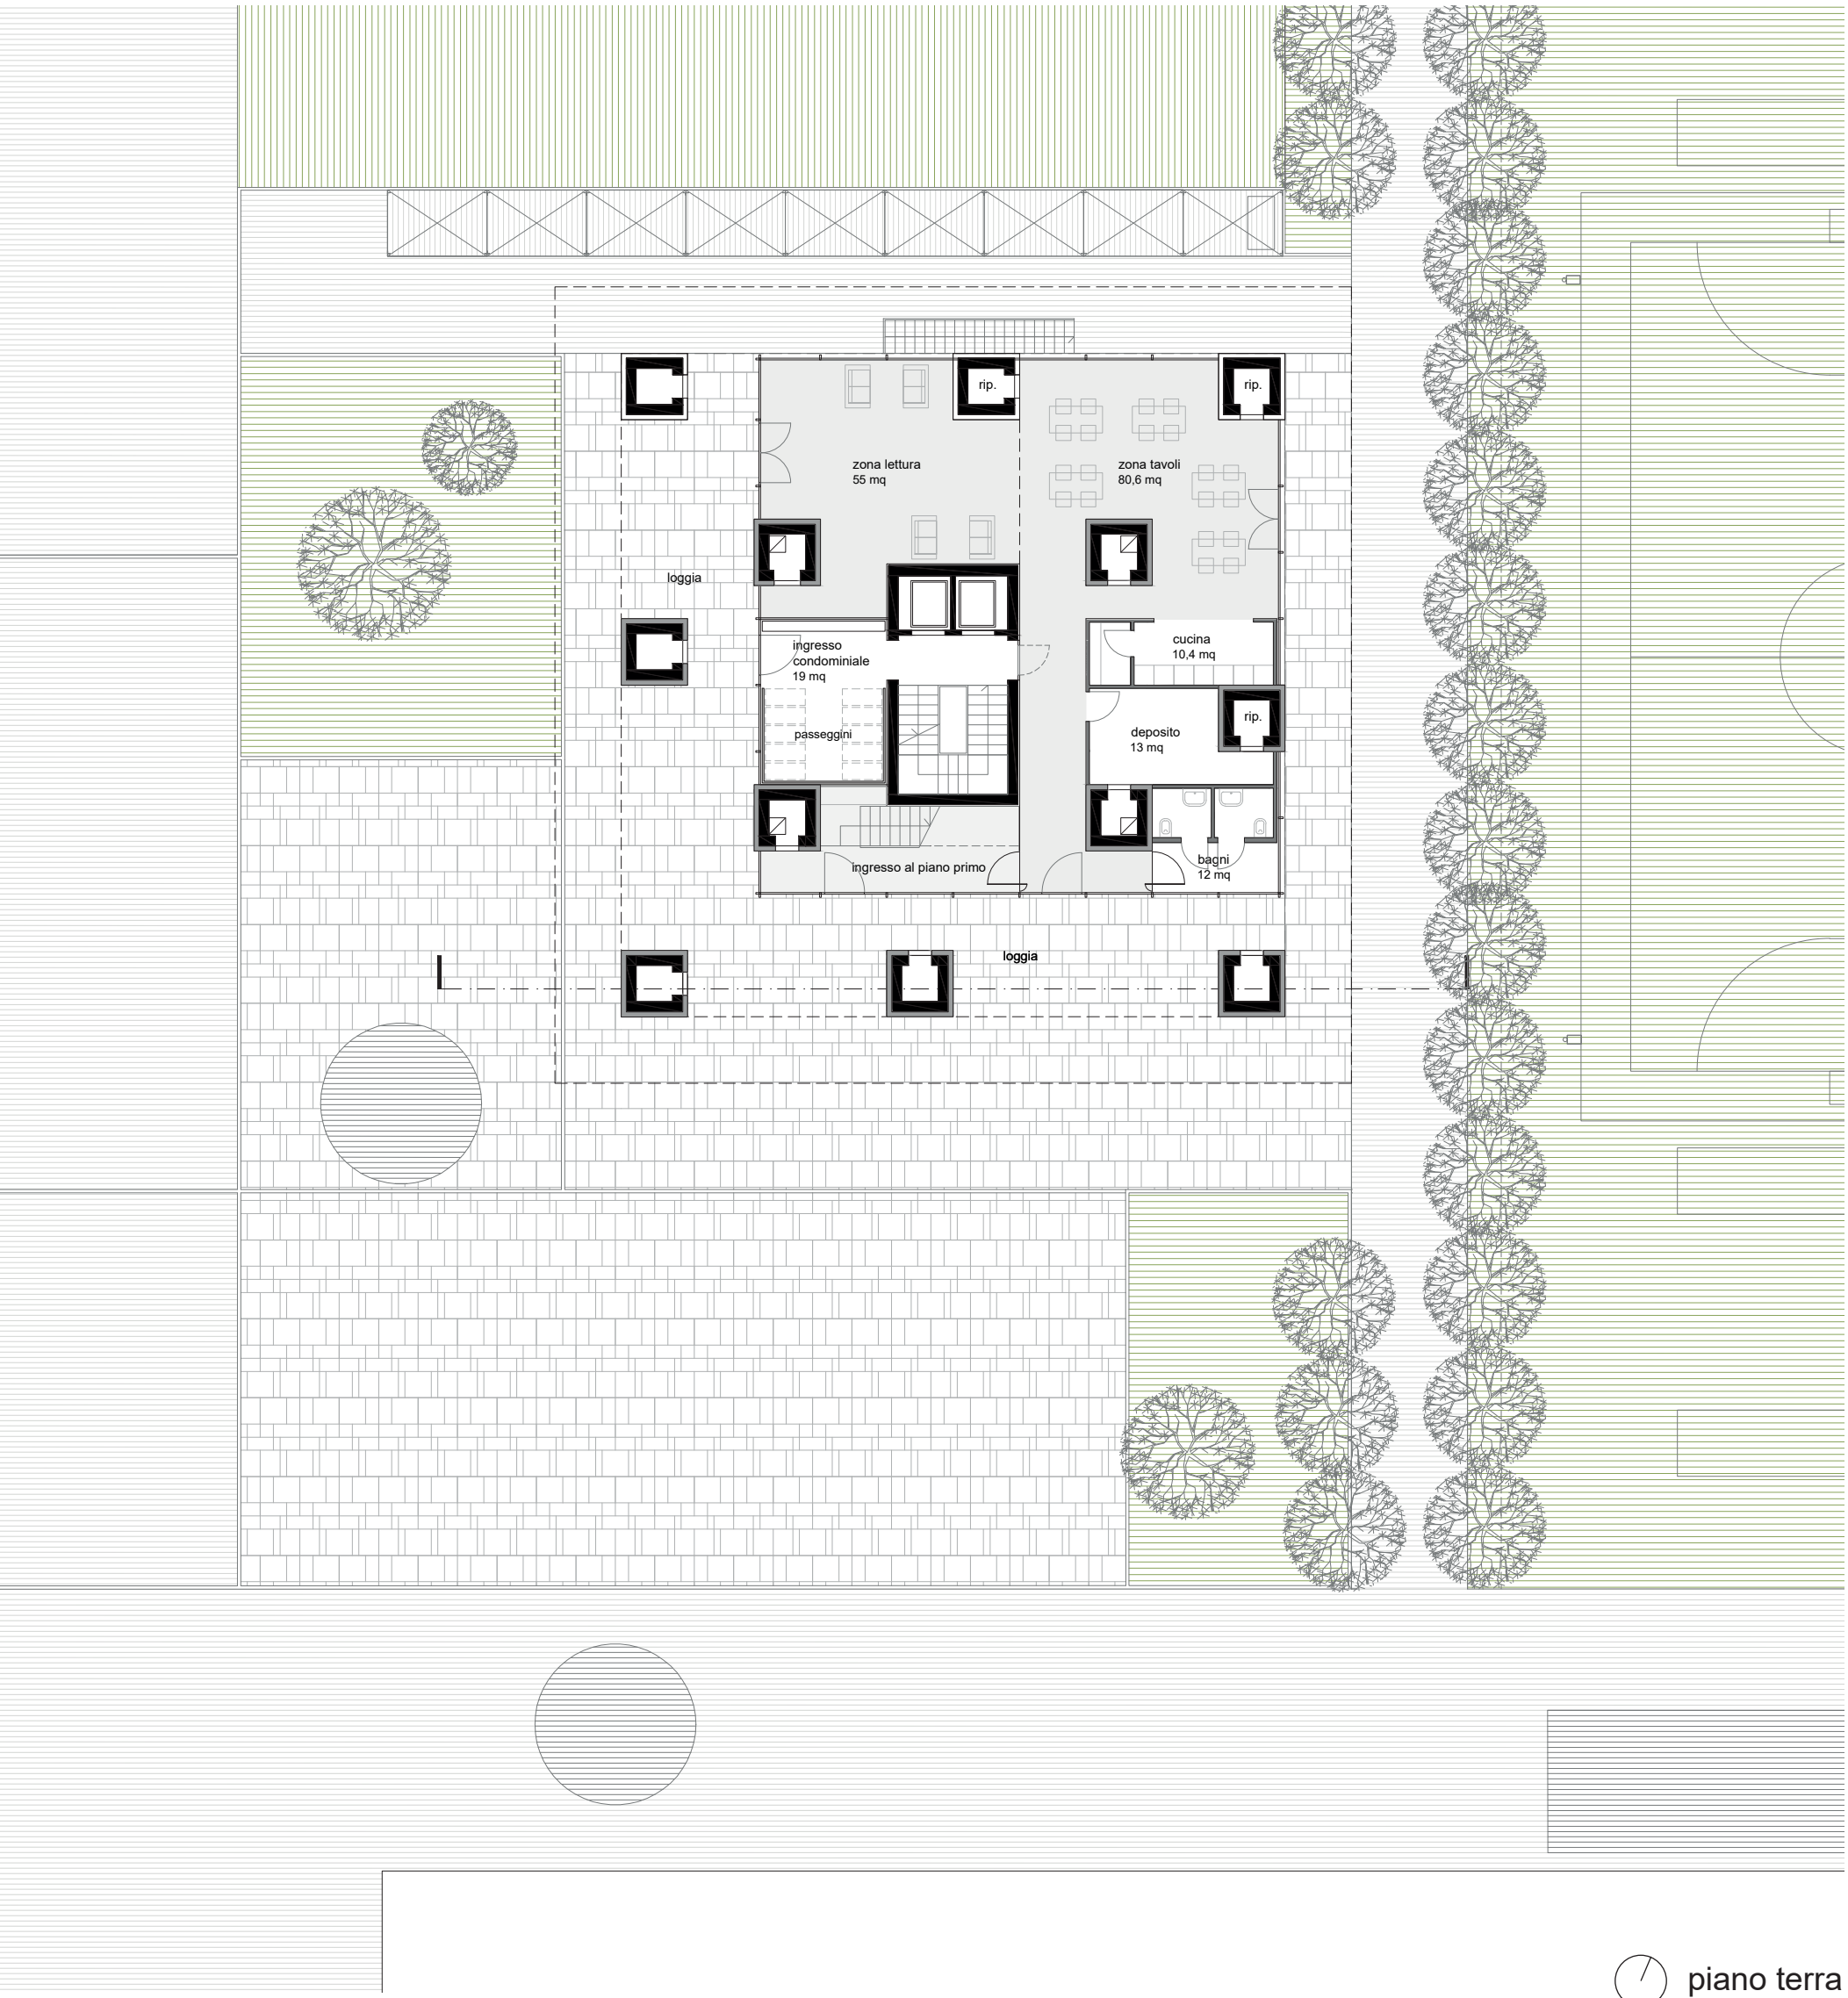


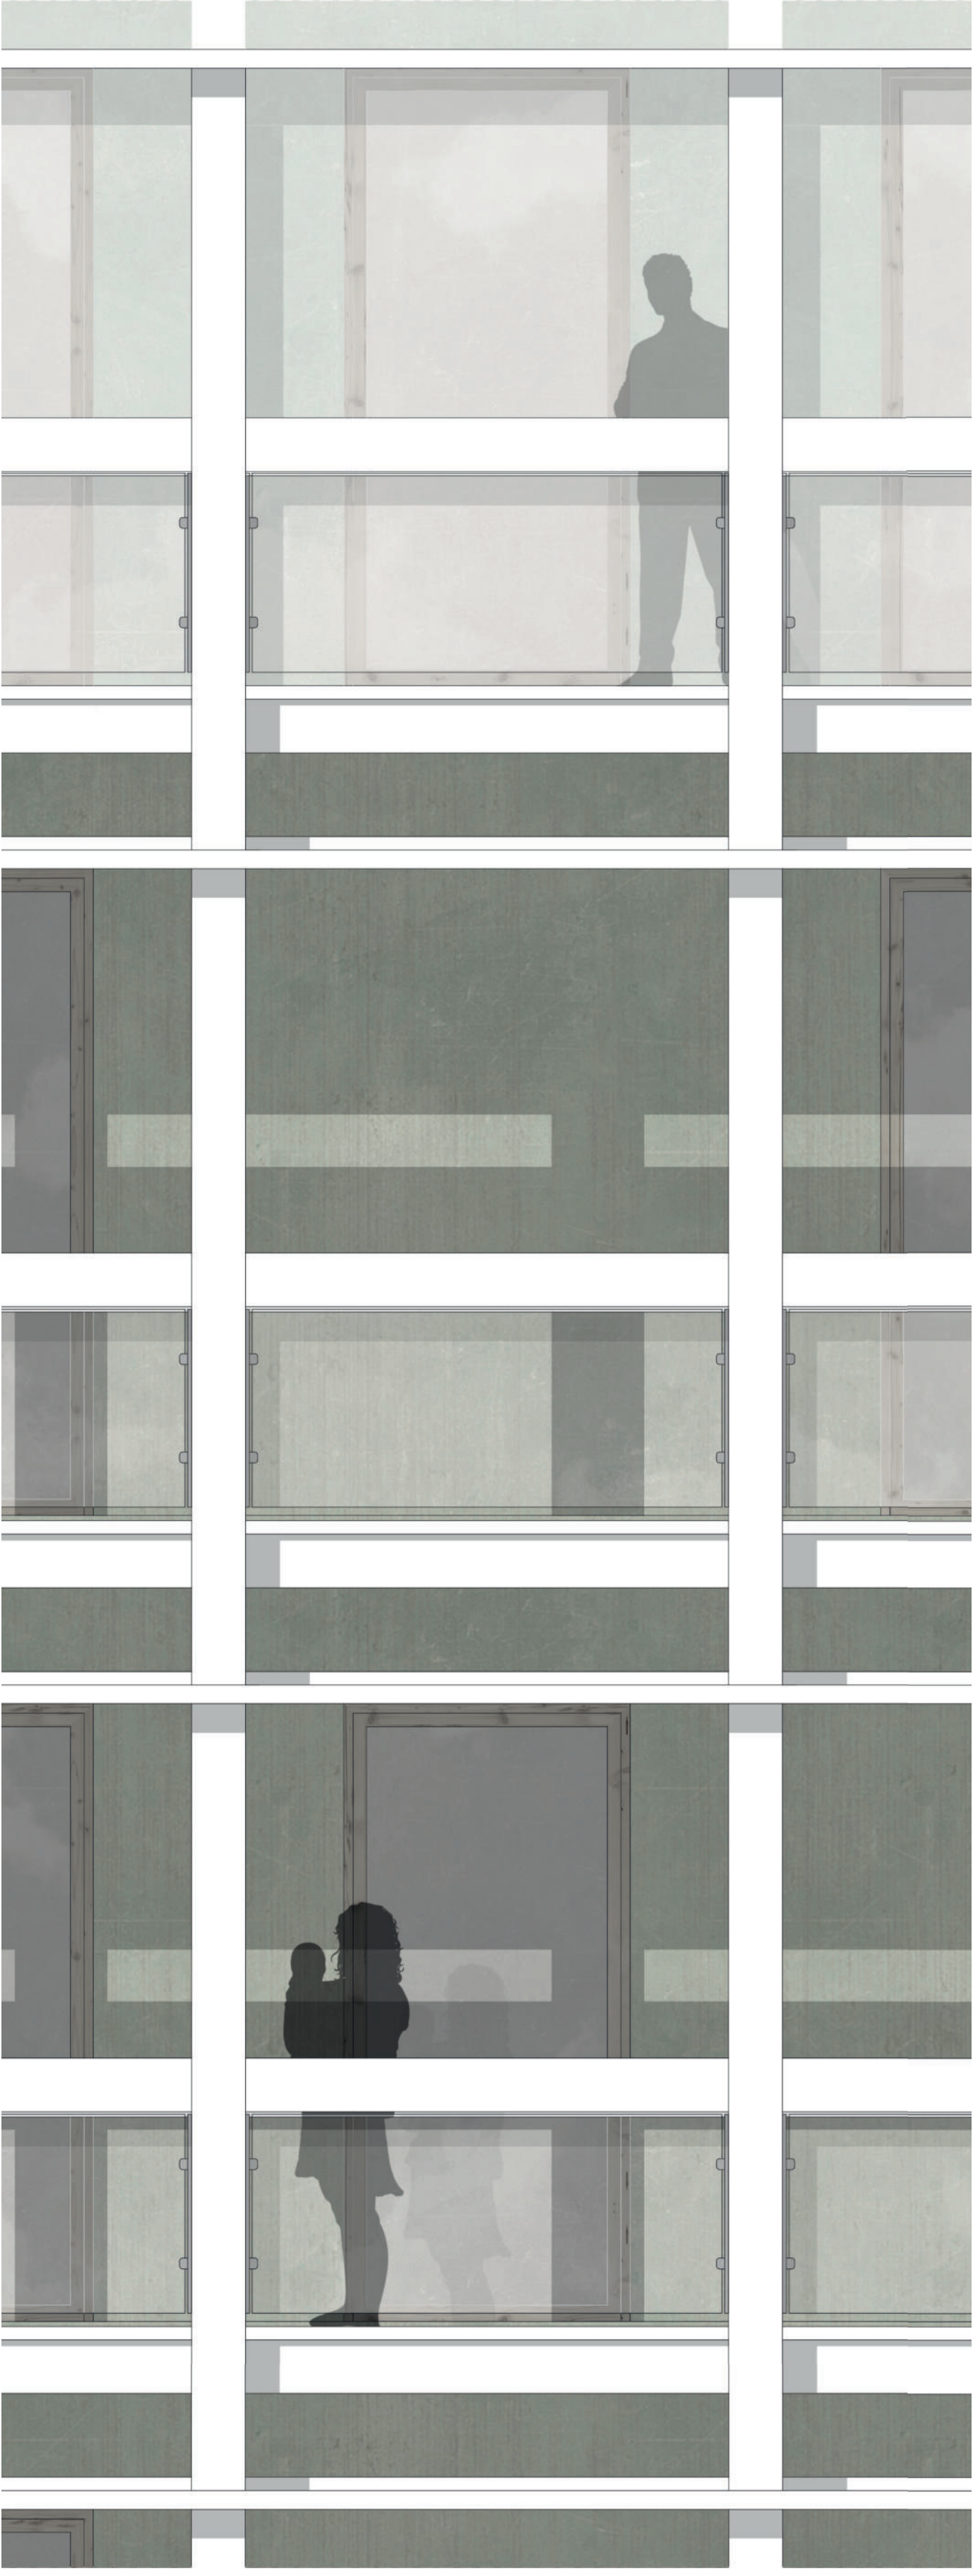

Concorso di progettazione
- Bolzano Prati di Gries -
Edificio residenziale multipiano in legno

FE6767

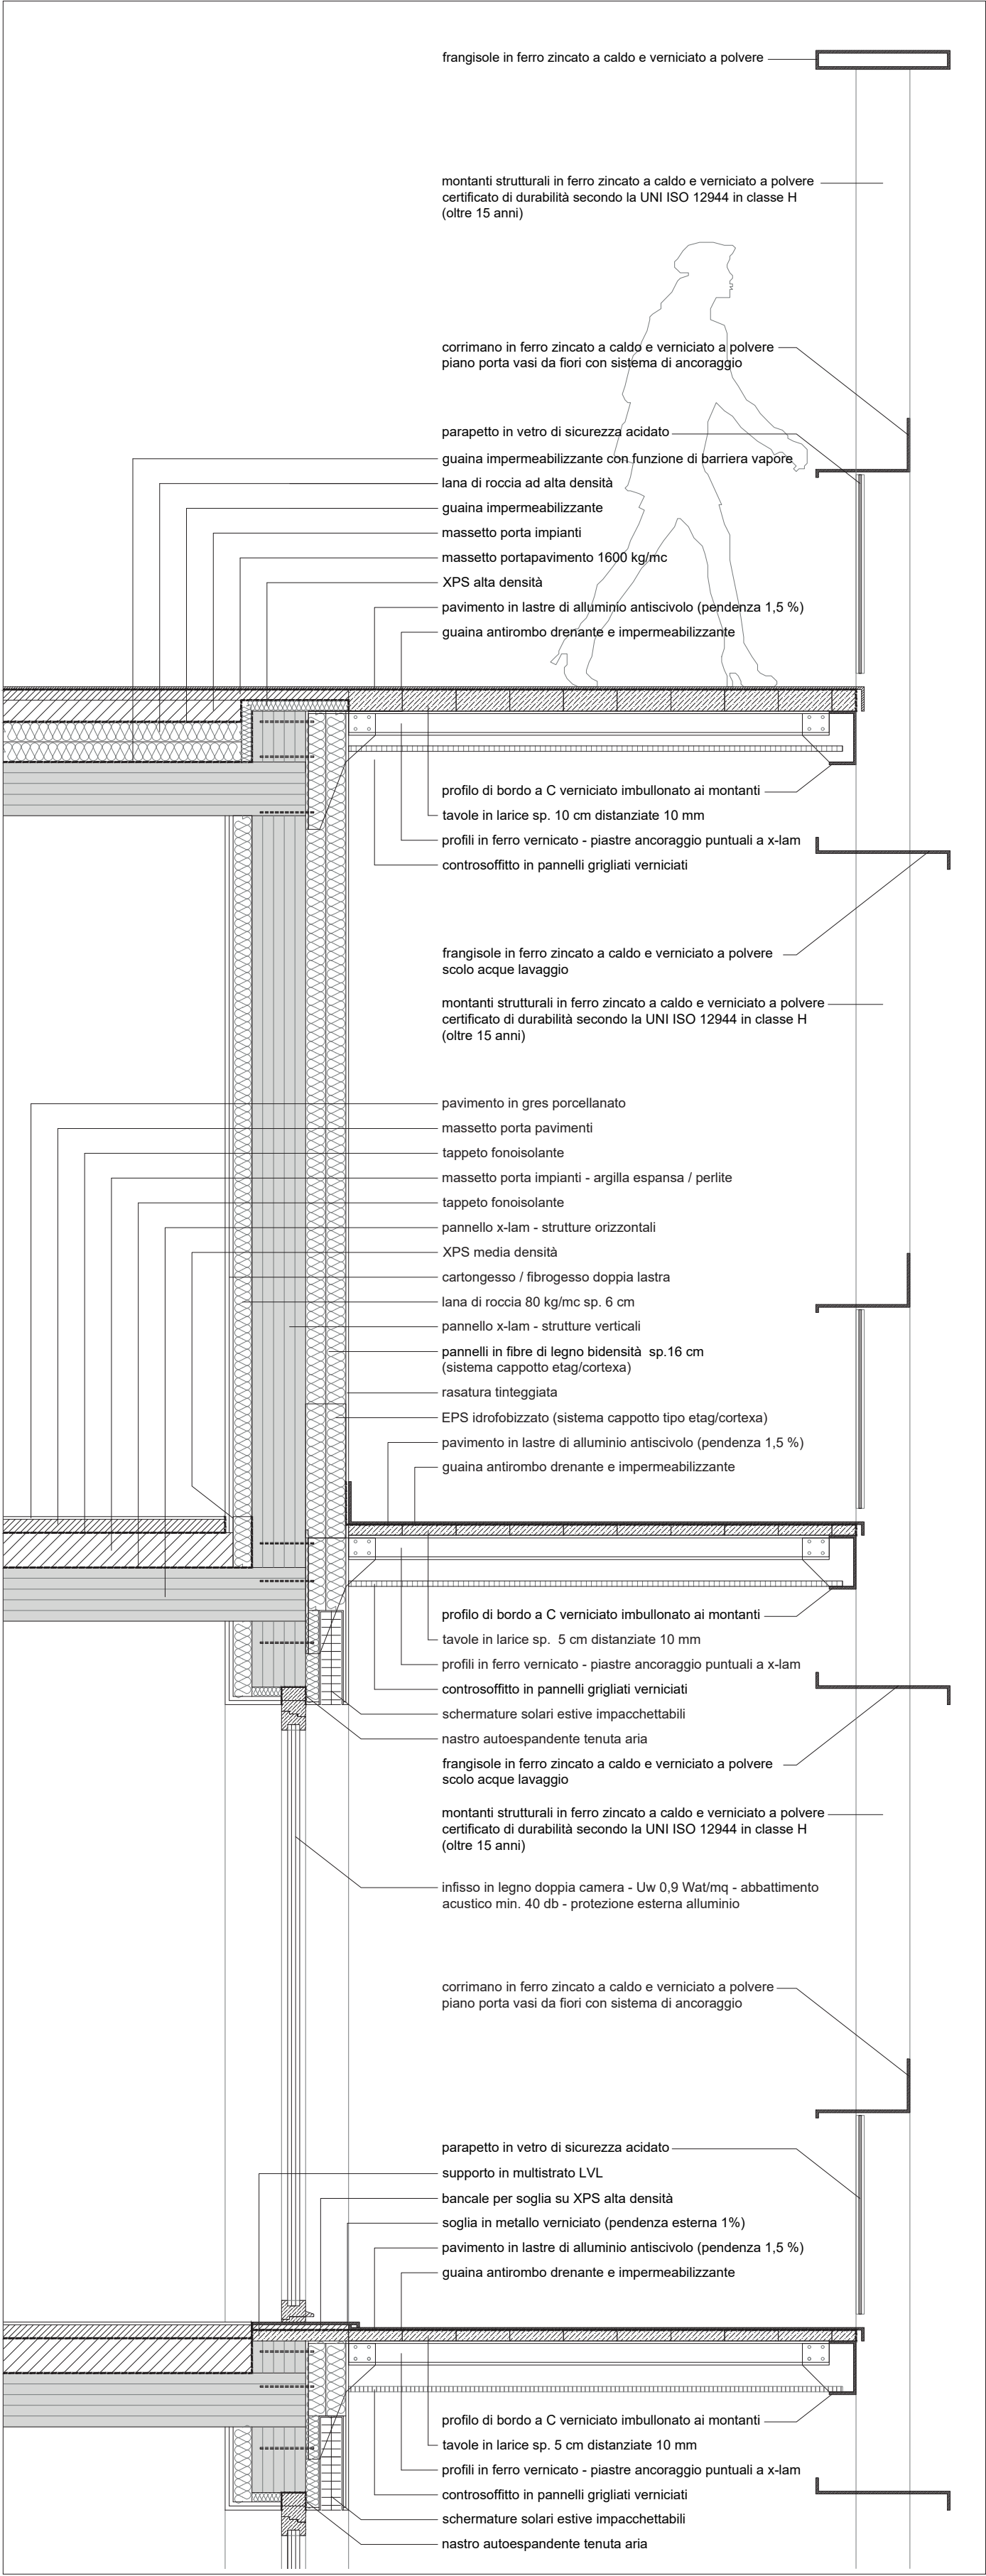

piano primo

piano terra

scala 1:200