


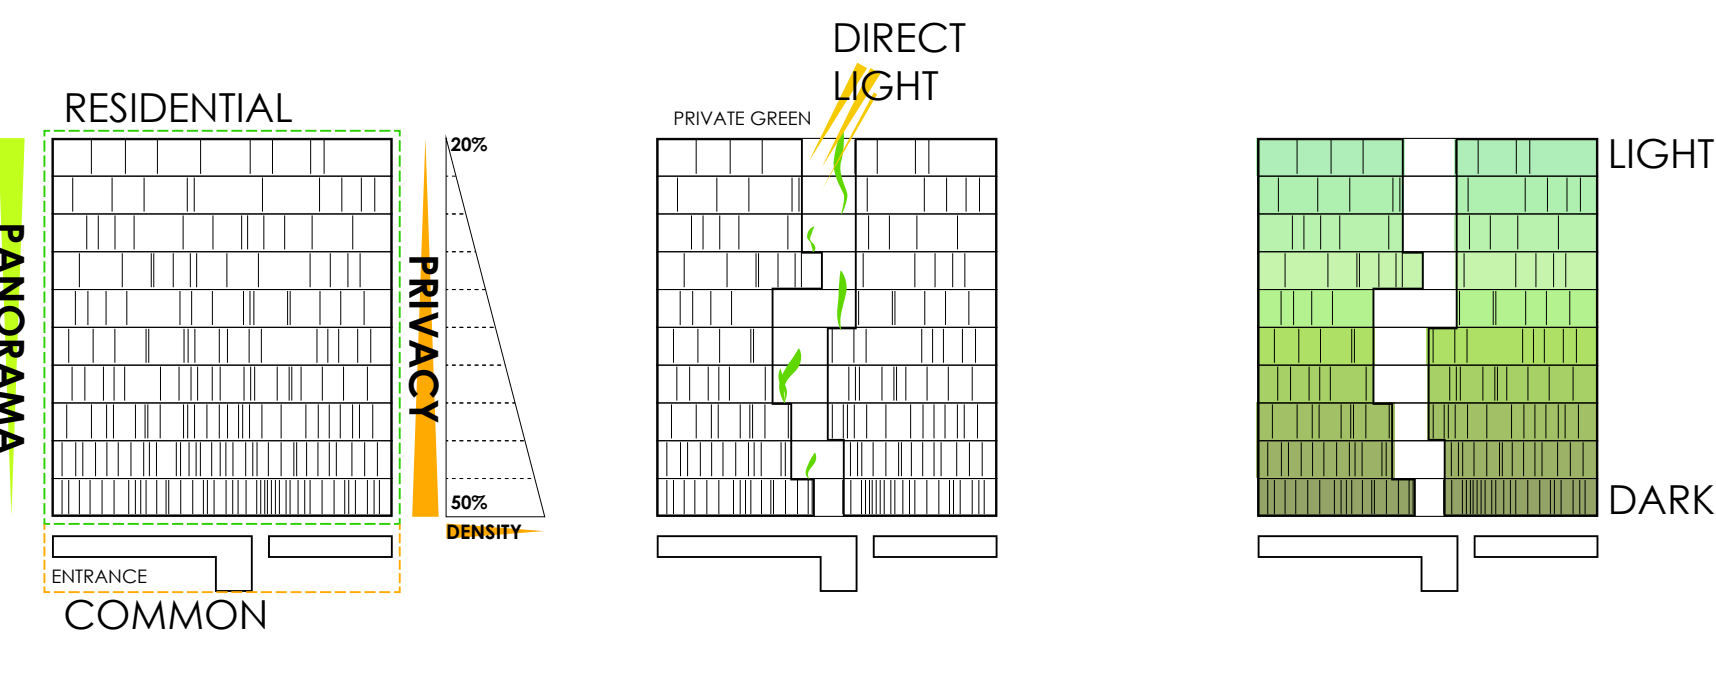

CONCEPT ARCHITETTONICO



QUESTA - ELABORATI PROGETTUALI
Concorso di progettazione - Bolzano Prati di
Gres - edificio residenziale multipiano in legno

CODICE ALFANUMERICO
010216






1

FACCIATA - SISTEMI DI SCHERMATURA SISTEMA DEI VUOTI COMPOSIZIONE CROMATICA


Per le facciate si prevede un sistema di schermature solari verticali a passo variabile con gradiente di densità dal basso all'alto - rispondendo alla maggiore necessità di privacy dei livelli più bassi e alla garanzia delle più ampie vedute esterne possibili di quelli a quota più alta.

Al fine di dotare ogni alloggio di spazi privati esterni le facciate vengono suddivise in senso verticale attraverso profonde spaccature (schema 01) su cui si affacciano terrazze private che permettono l'insediamento di elementi di verde a medio-medio alto fusto. Al contempo si aumentano le superfici verticali da cui ricavare illuminazione diretta per i locali interni.


Al fine di un miglioramento dell'assetto ambientale la composizione cromatica dei frangisole viene realizzata attraverso la combinazione di 5 differenti tonalità di verde. Si ottiene una sfumatura dal basso verso l'alto partendo con concentrazione maggiore delle tonalità più scure nei primi livelli aggiungendo via via sempre più tinte tenui e con maggiore % di chiaro man mano che si sale di quota (schema 02).

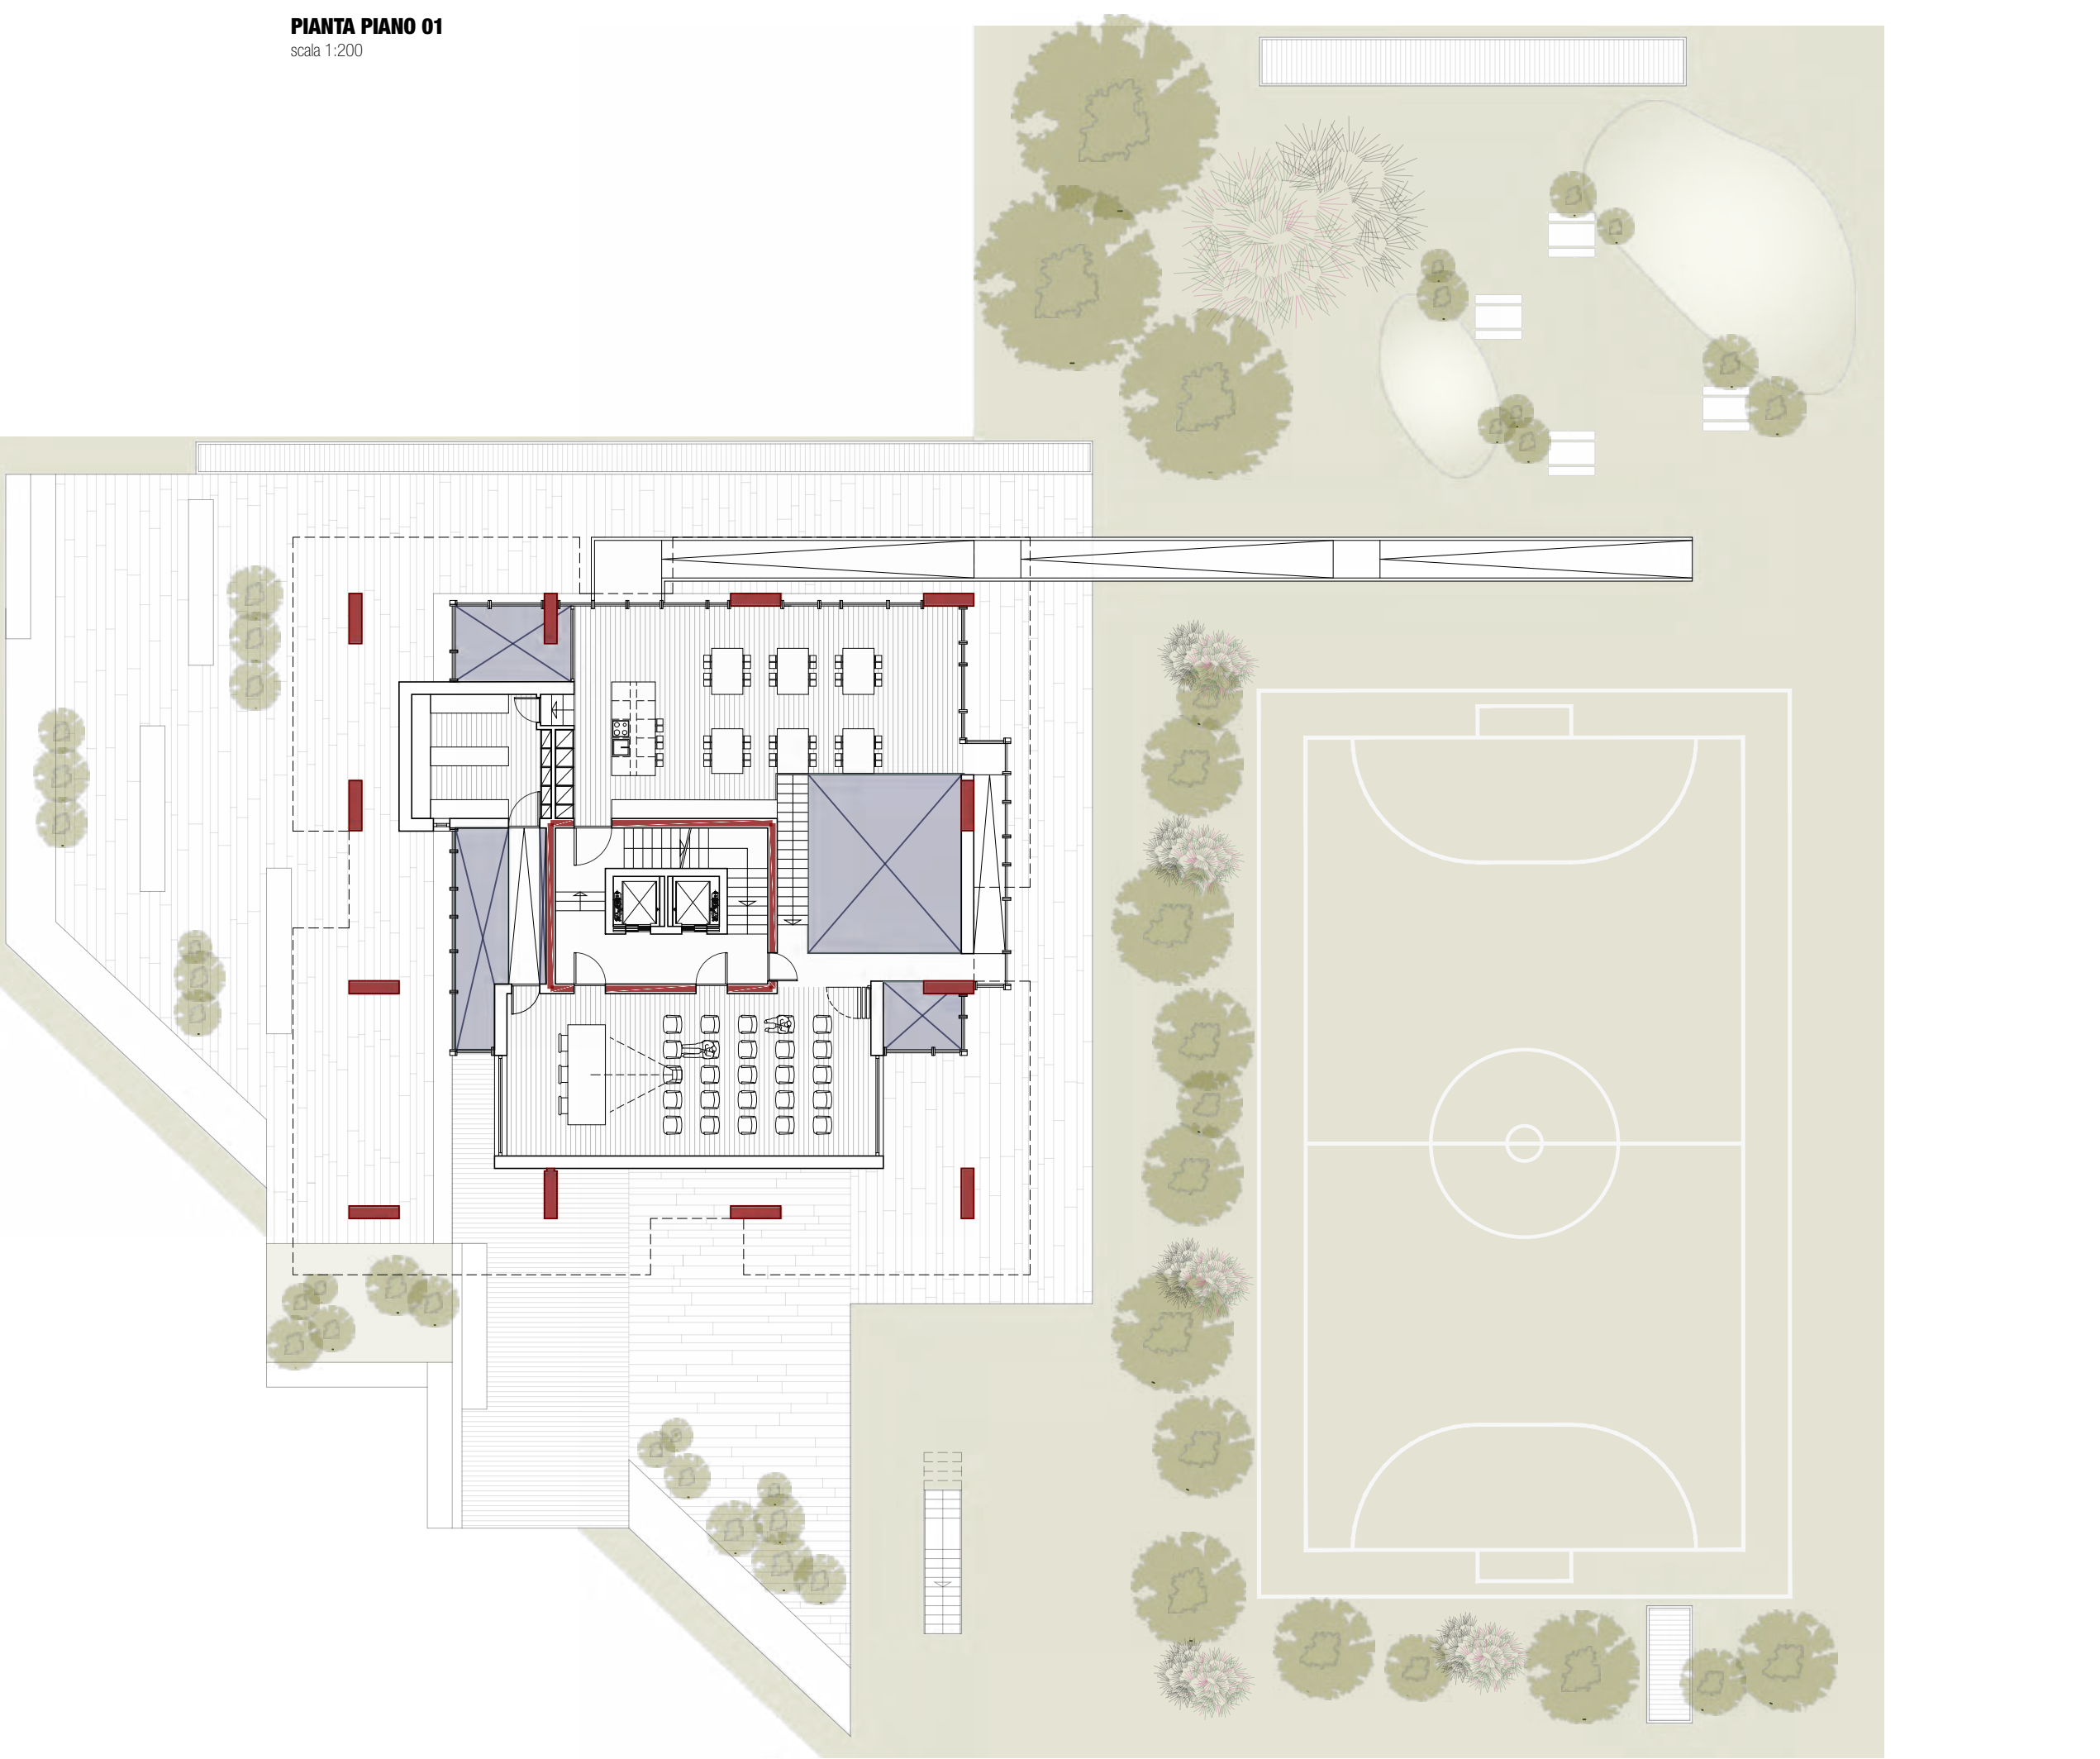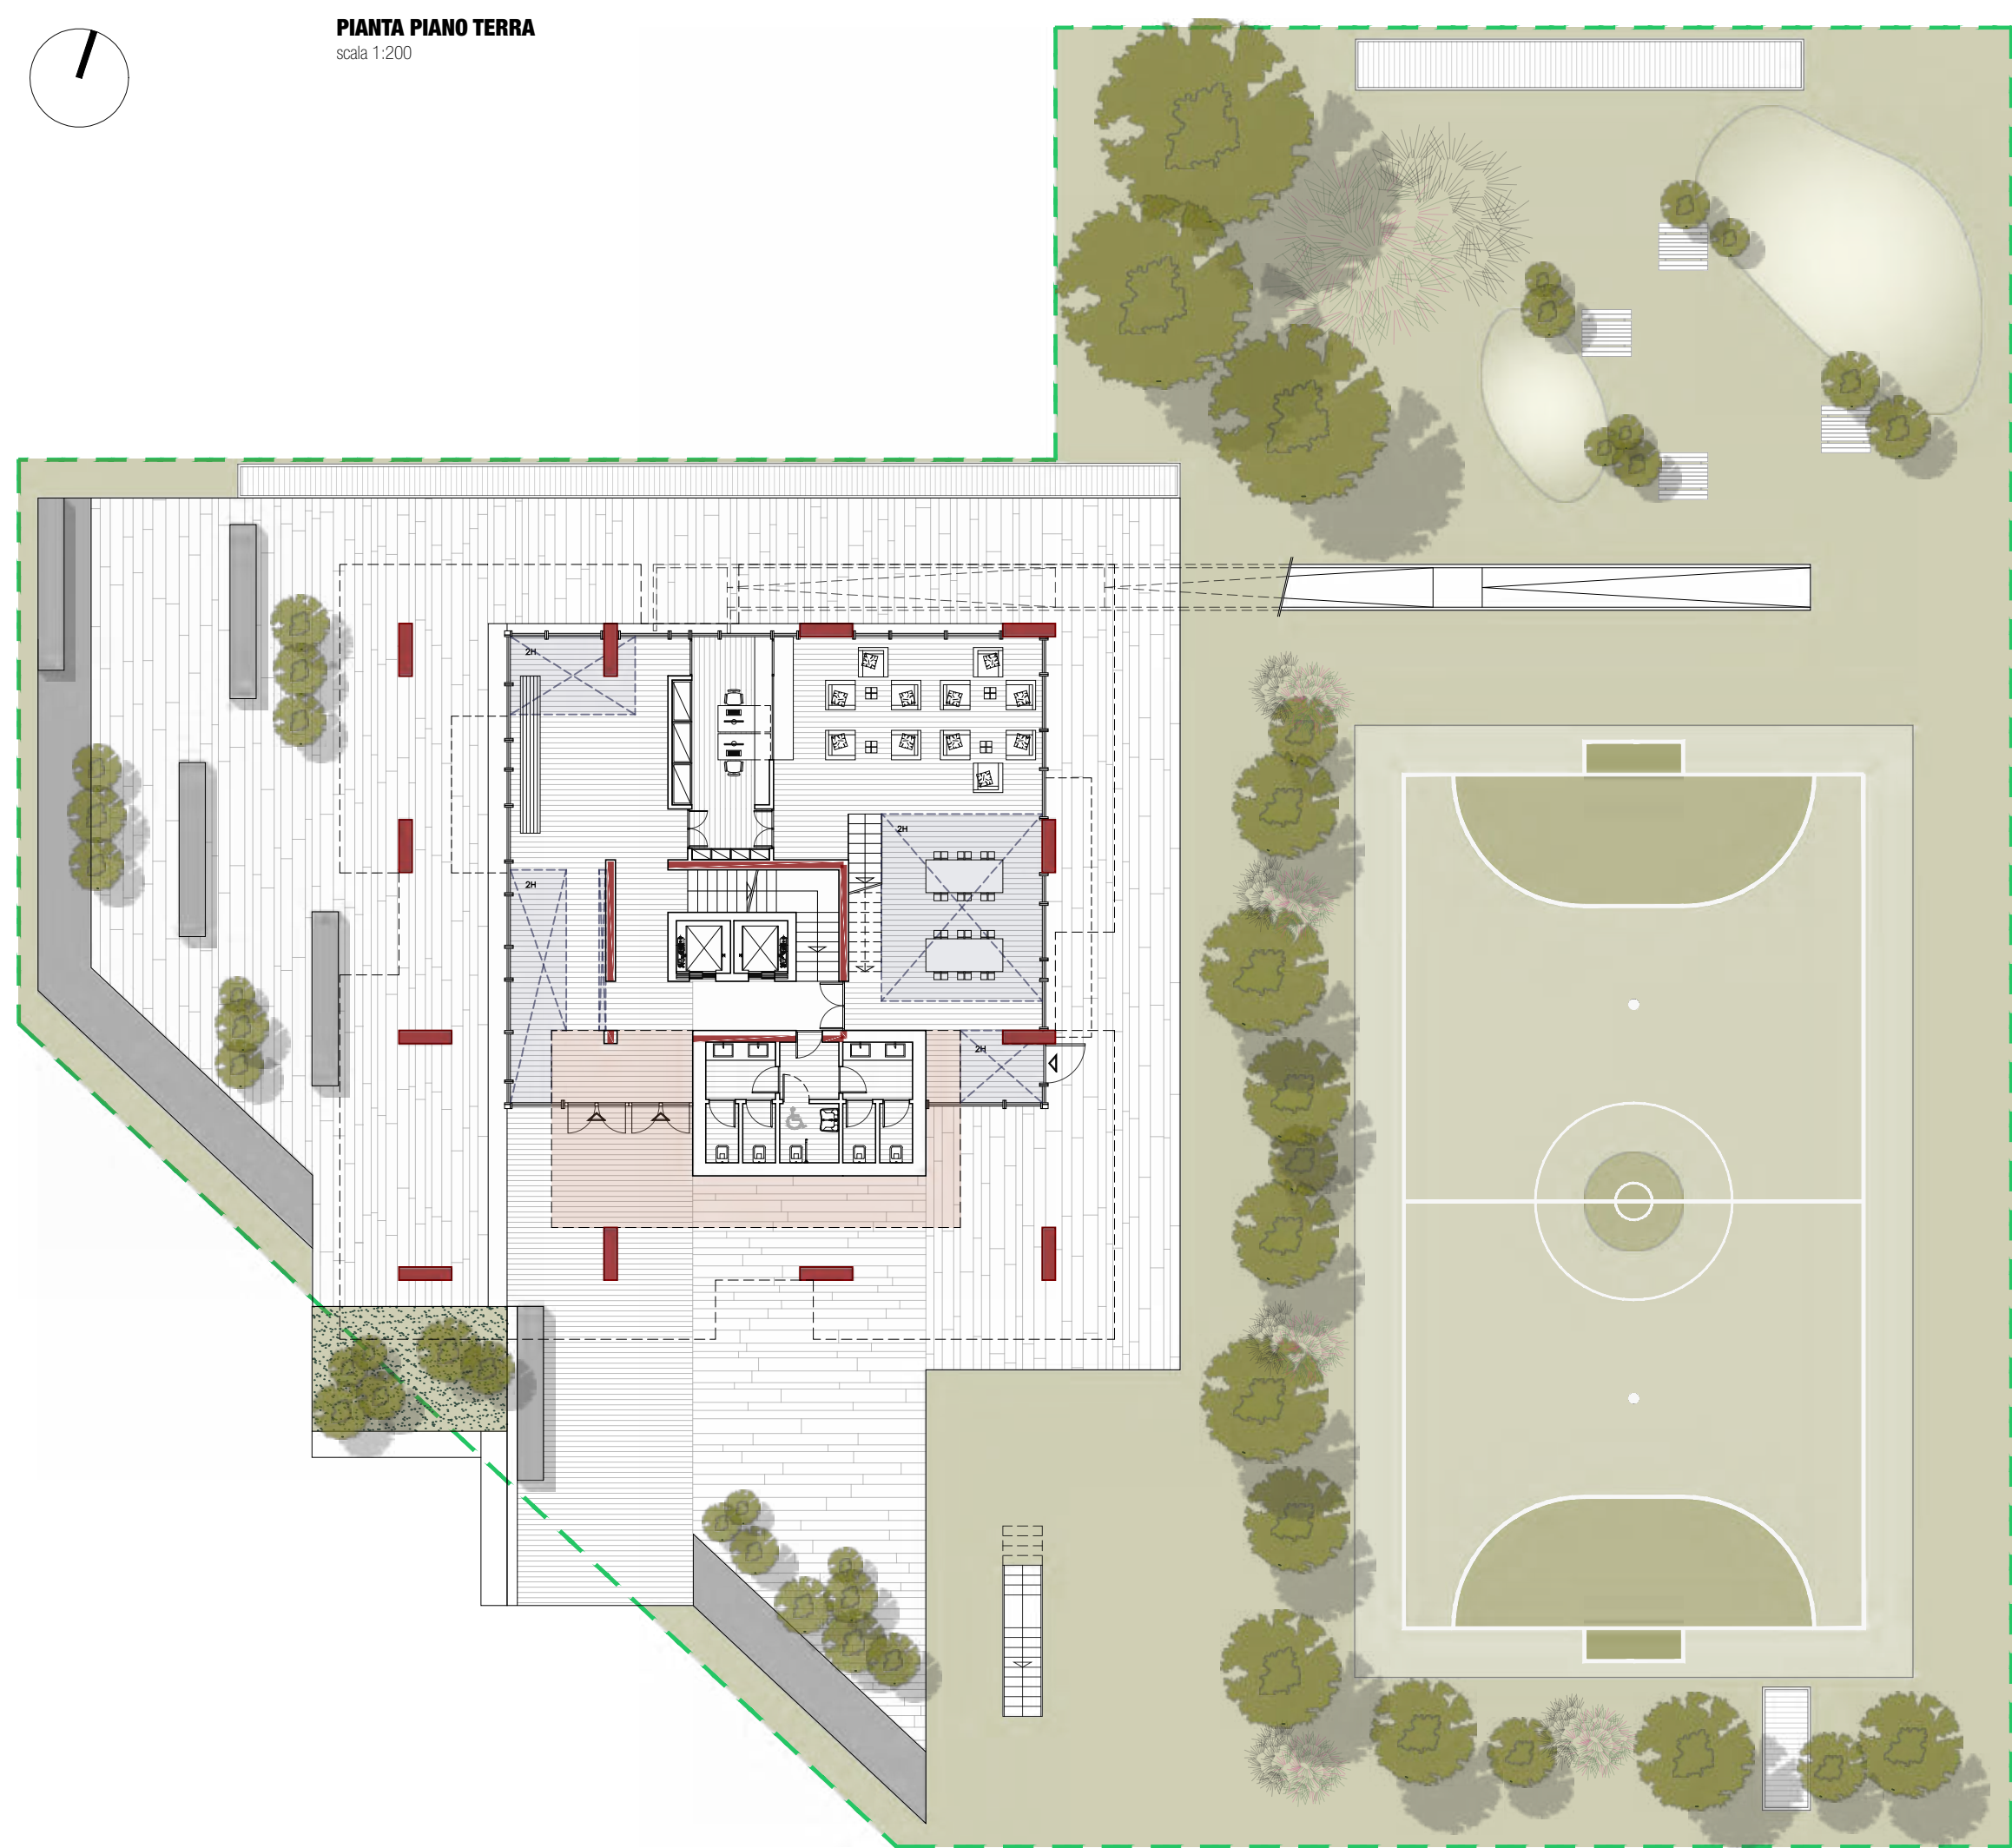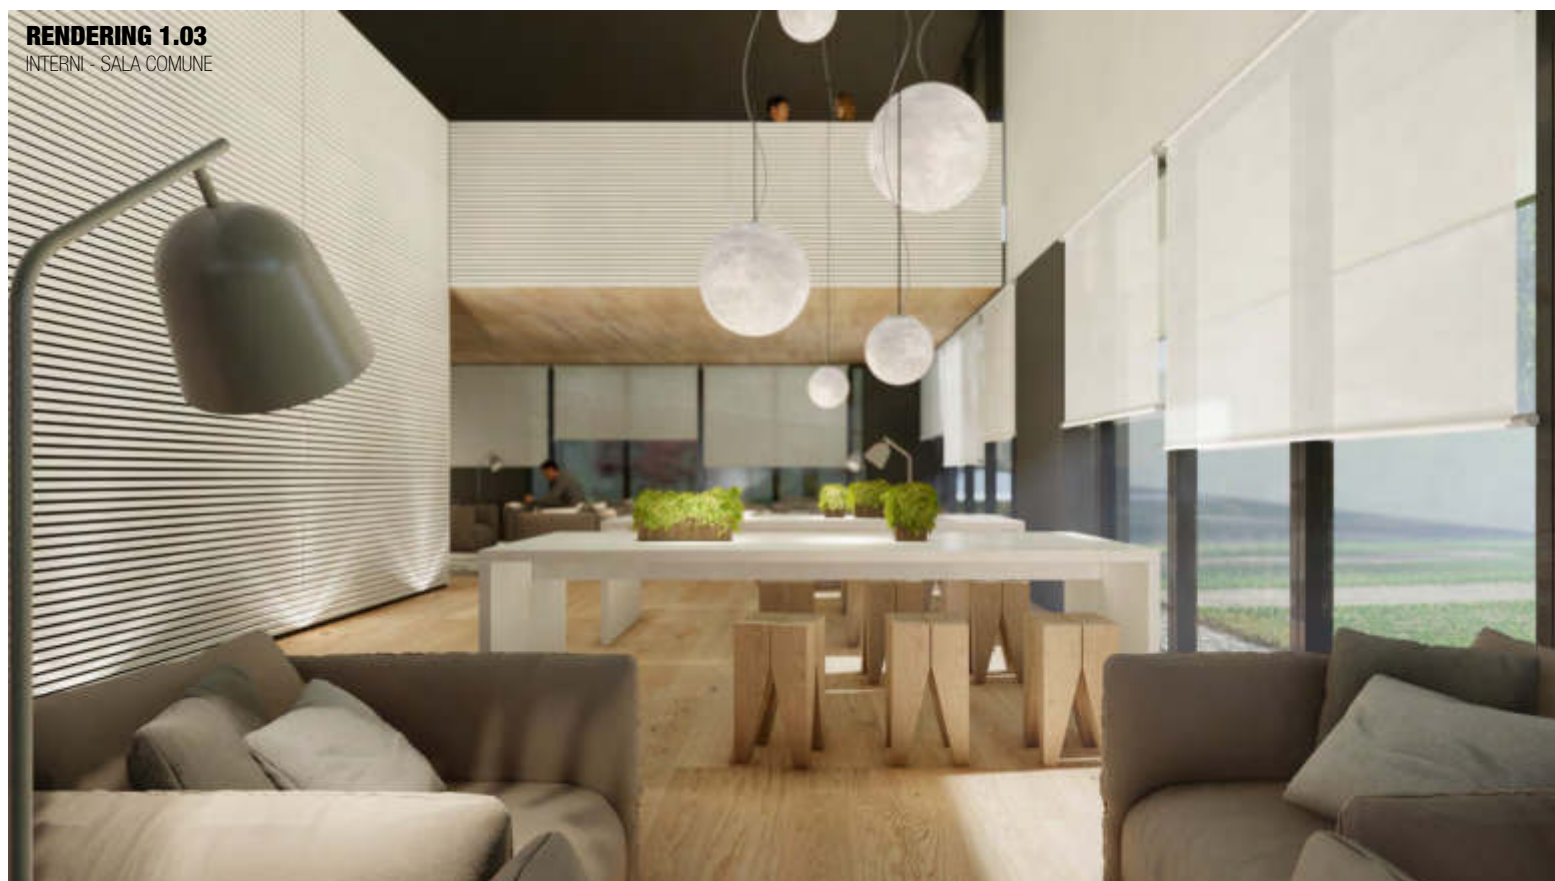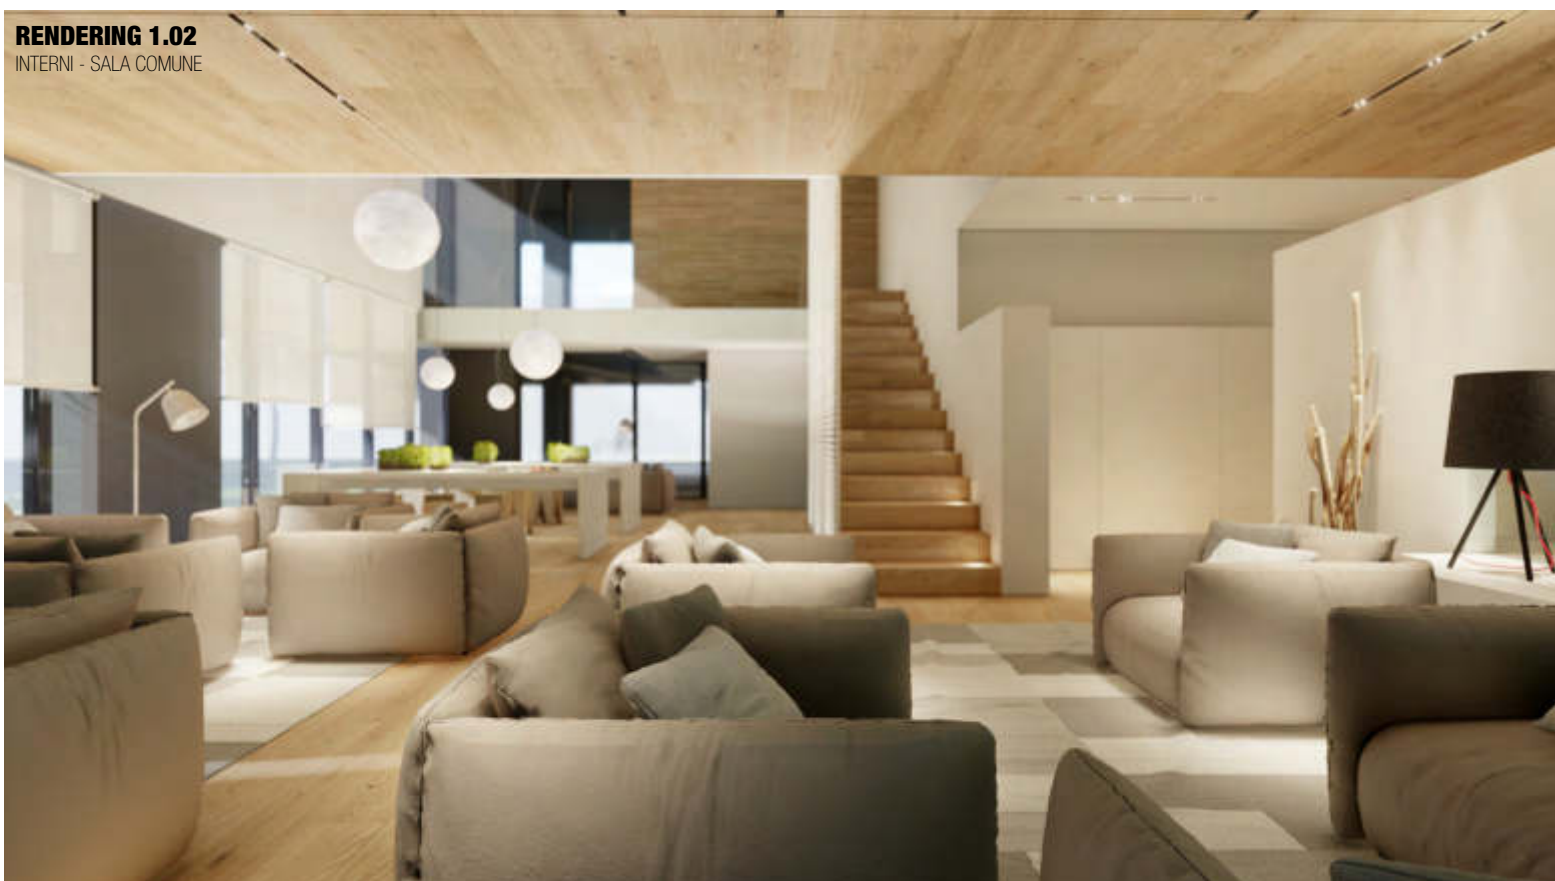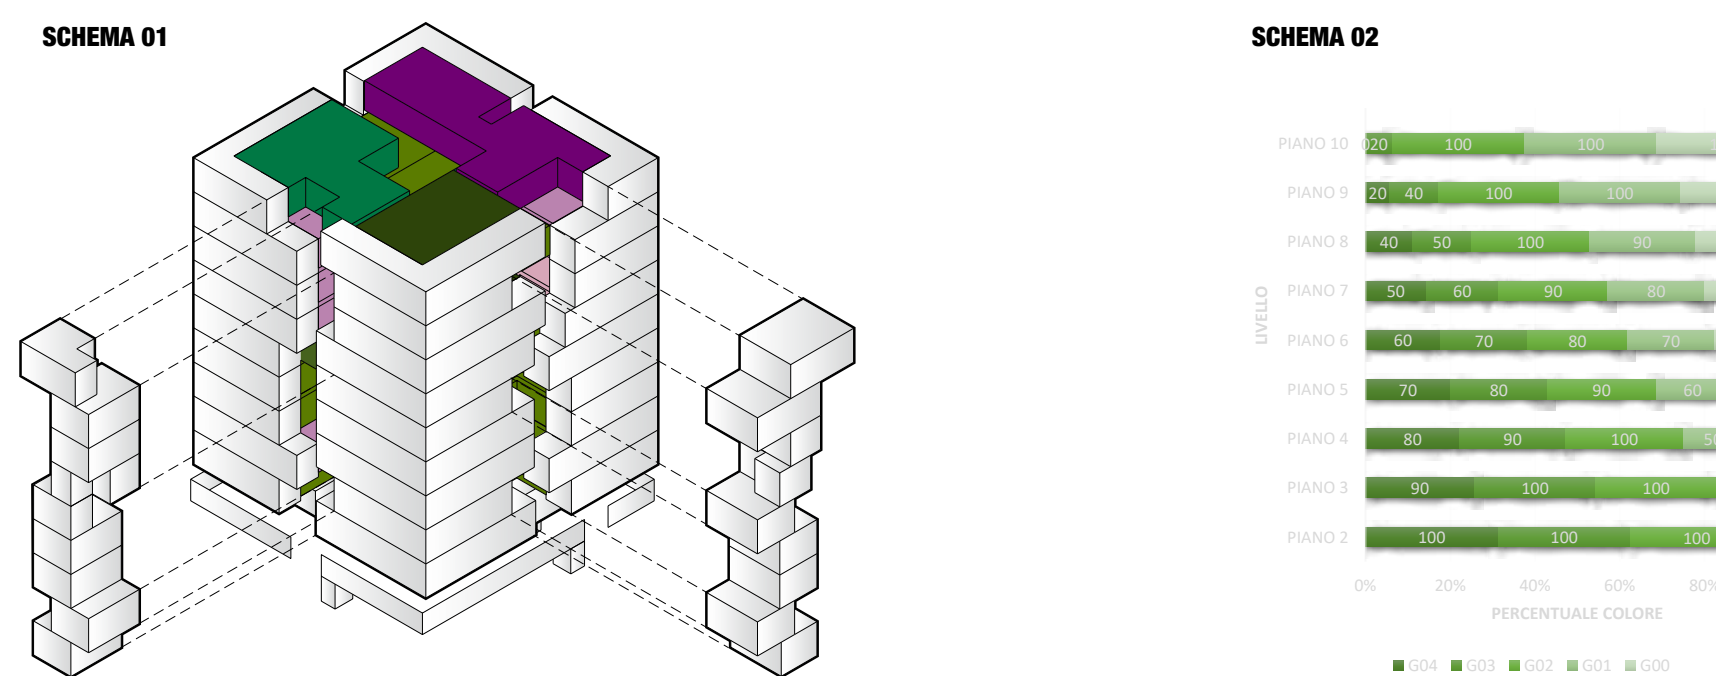


DISPOSIZIONE ALLOGGI

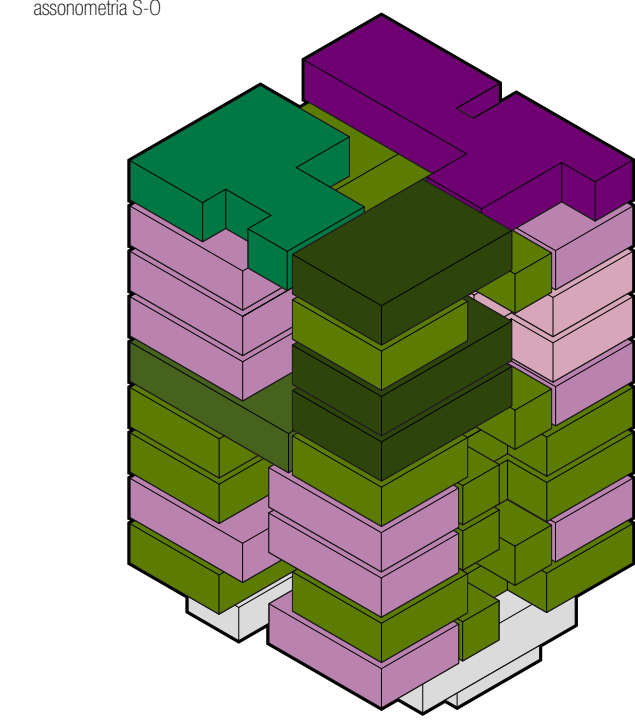

DISPOSIZIONE ALLOGGI

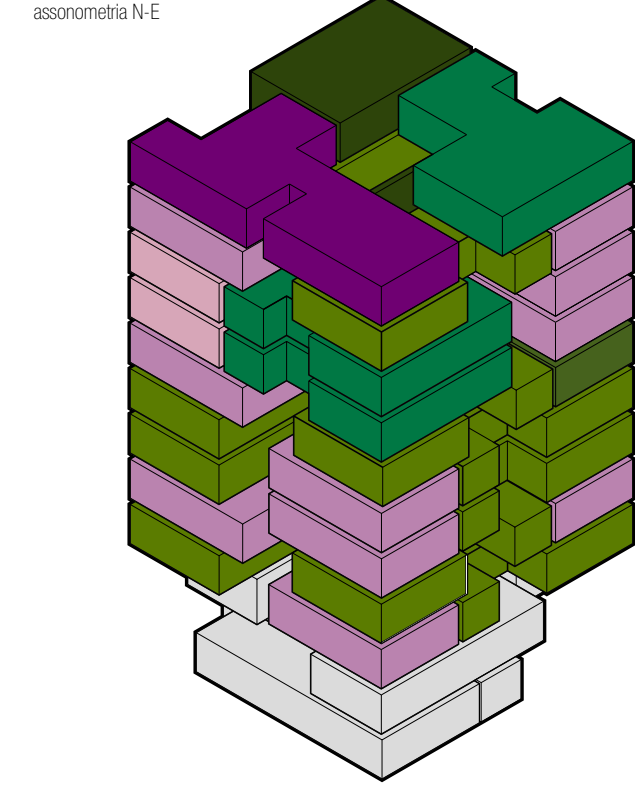

TIPOLOGIA DEGLI ALLOGGI

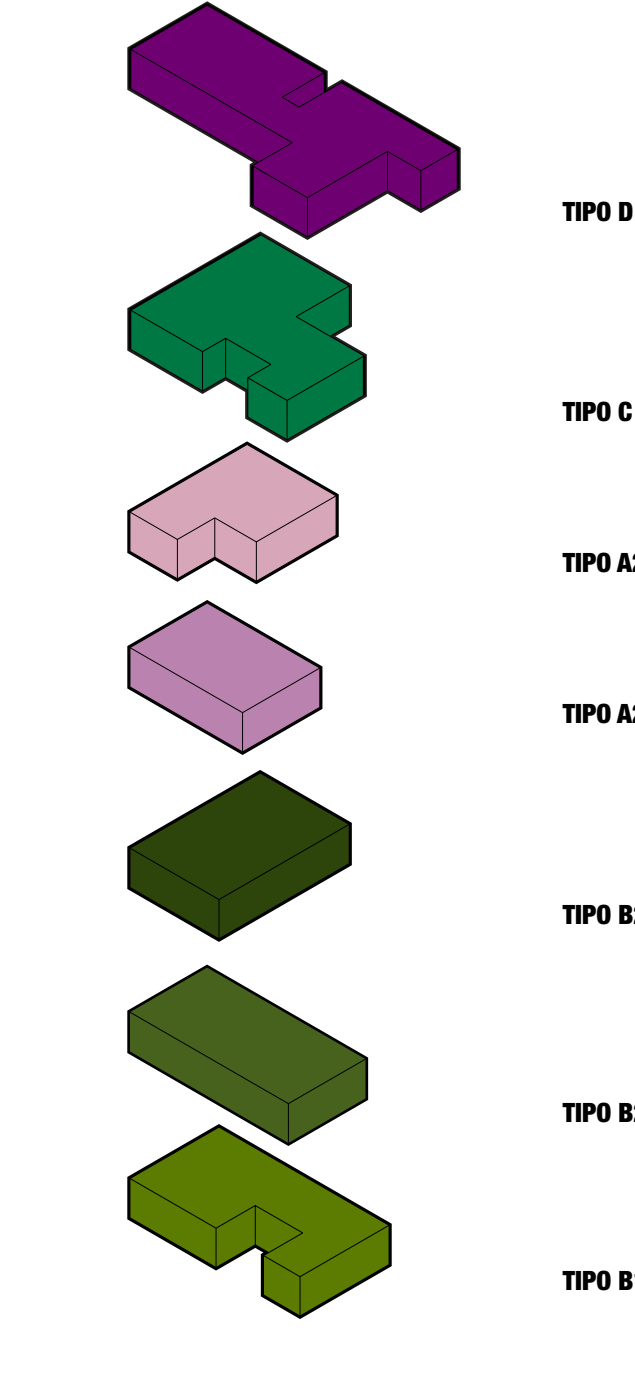

- TIPO D** 109.7mq n.01
- TIPO C** 88.6-88.8mq n.03
- TIPO A2** 49.9mq n.02
- TIPO A2** 48.7mq n.13
- TIPO B2** 64.7-65.1mq n.03
- TIPO B2** 67.9mq n.01
- TIPO B1/2** 74.2-75.0mq n.12

