





Vista da Ovest

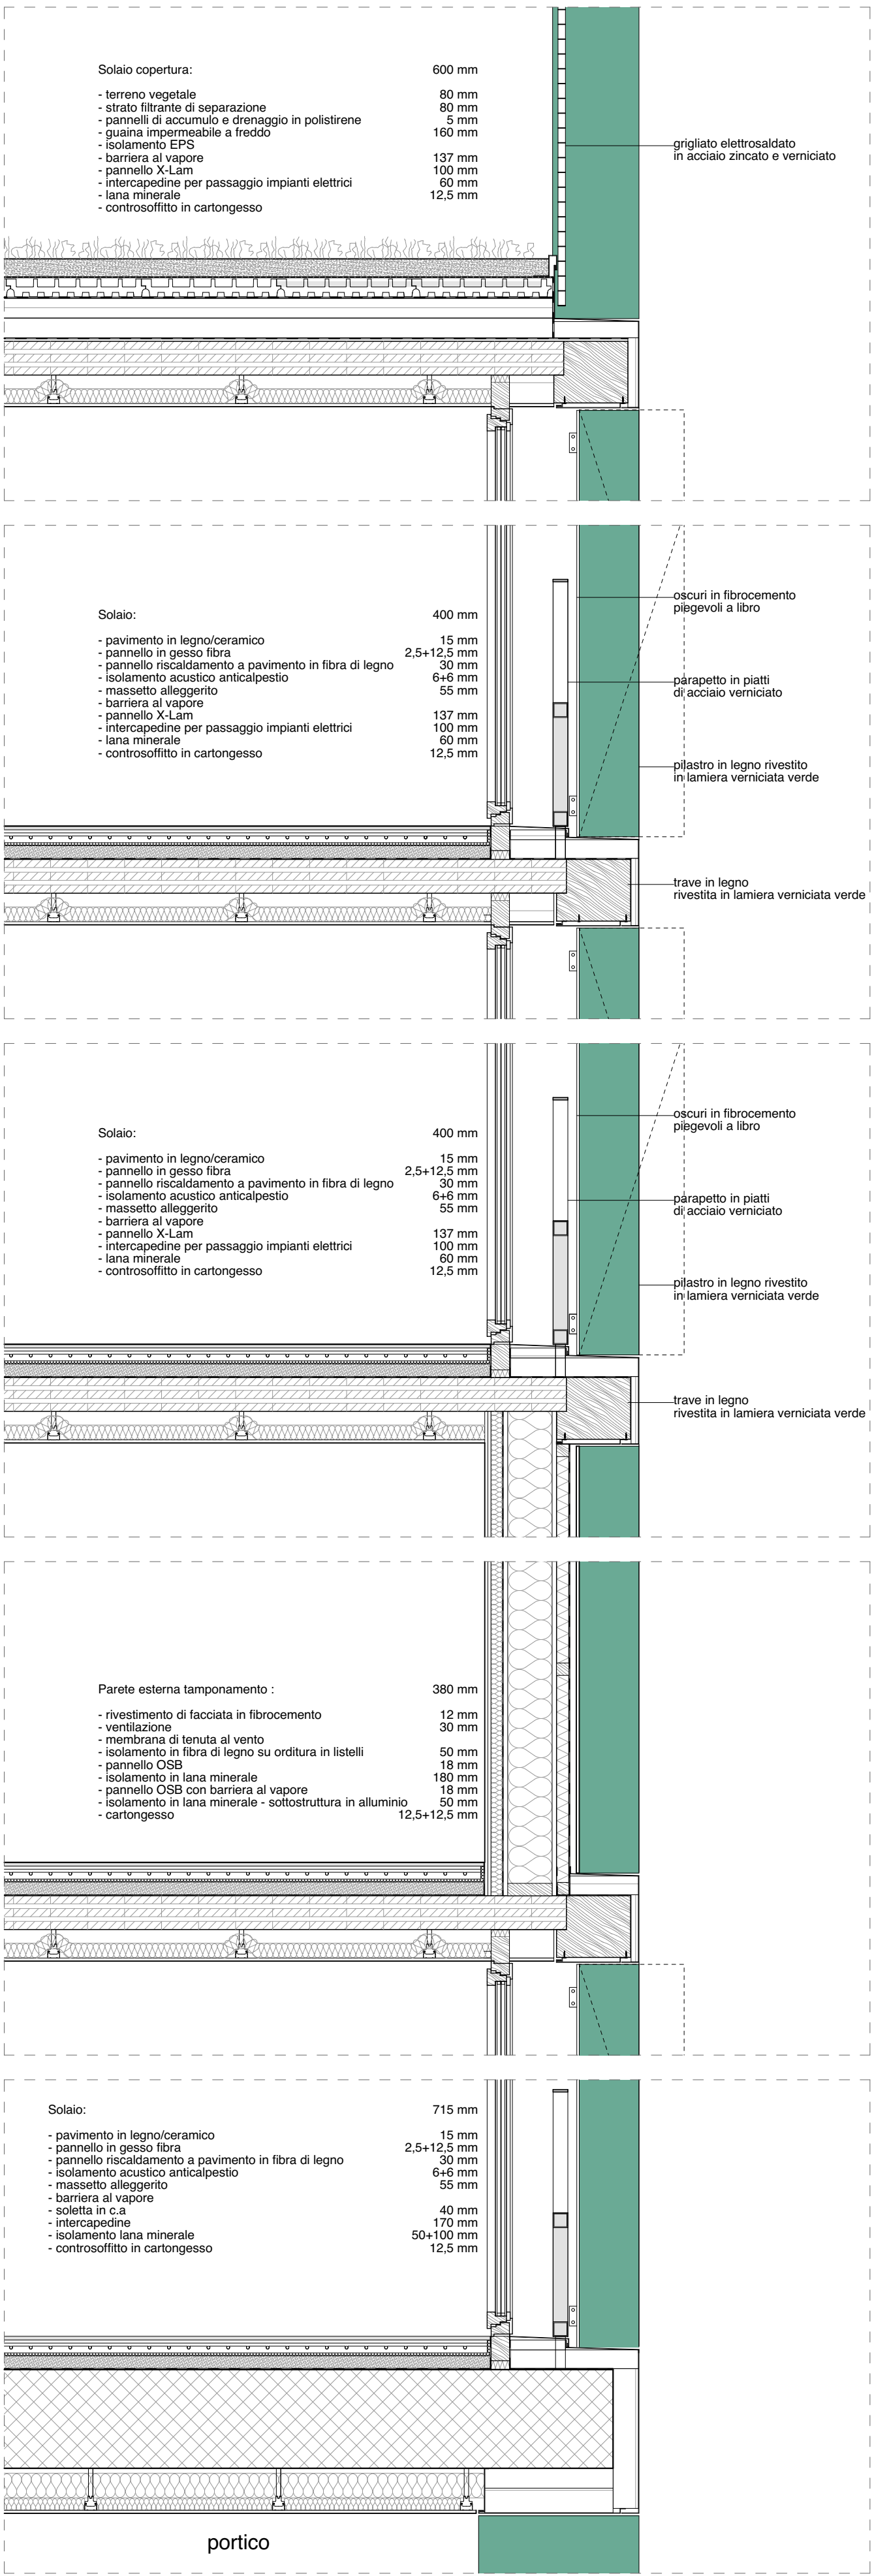


Nodi di facciata - scala 1:20

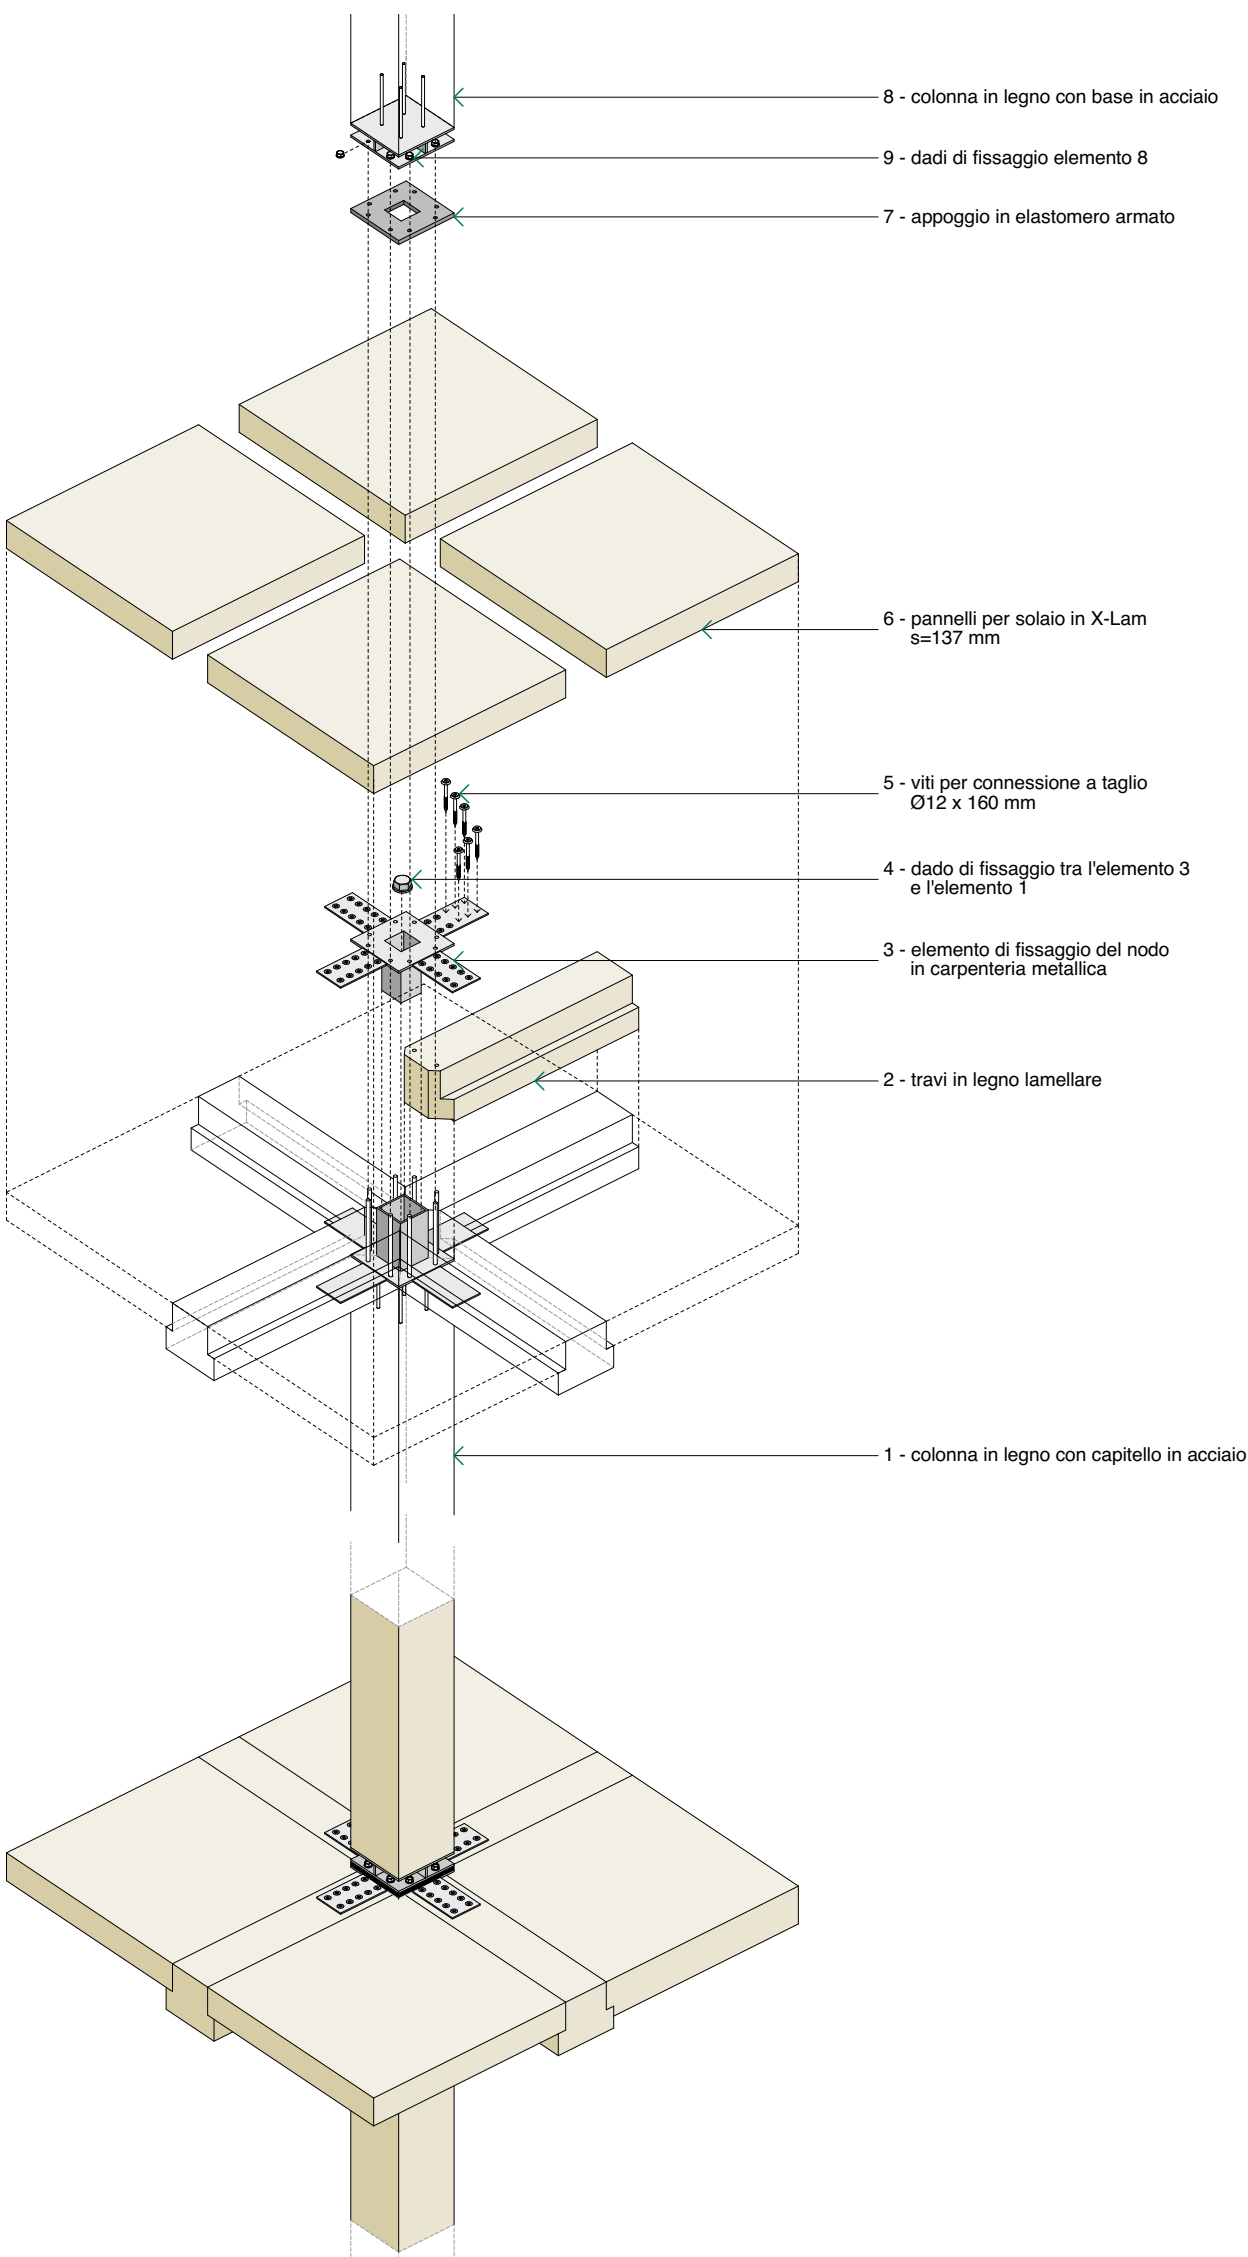


Nodo trave-pilastro: fasi di esecuzione




Pianta interrato - scala 1:200

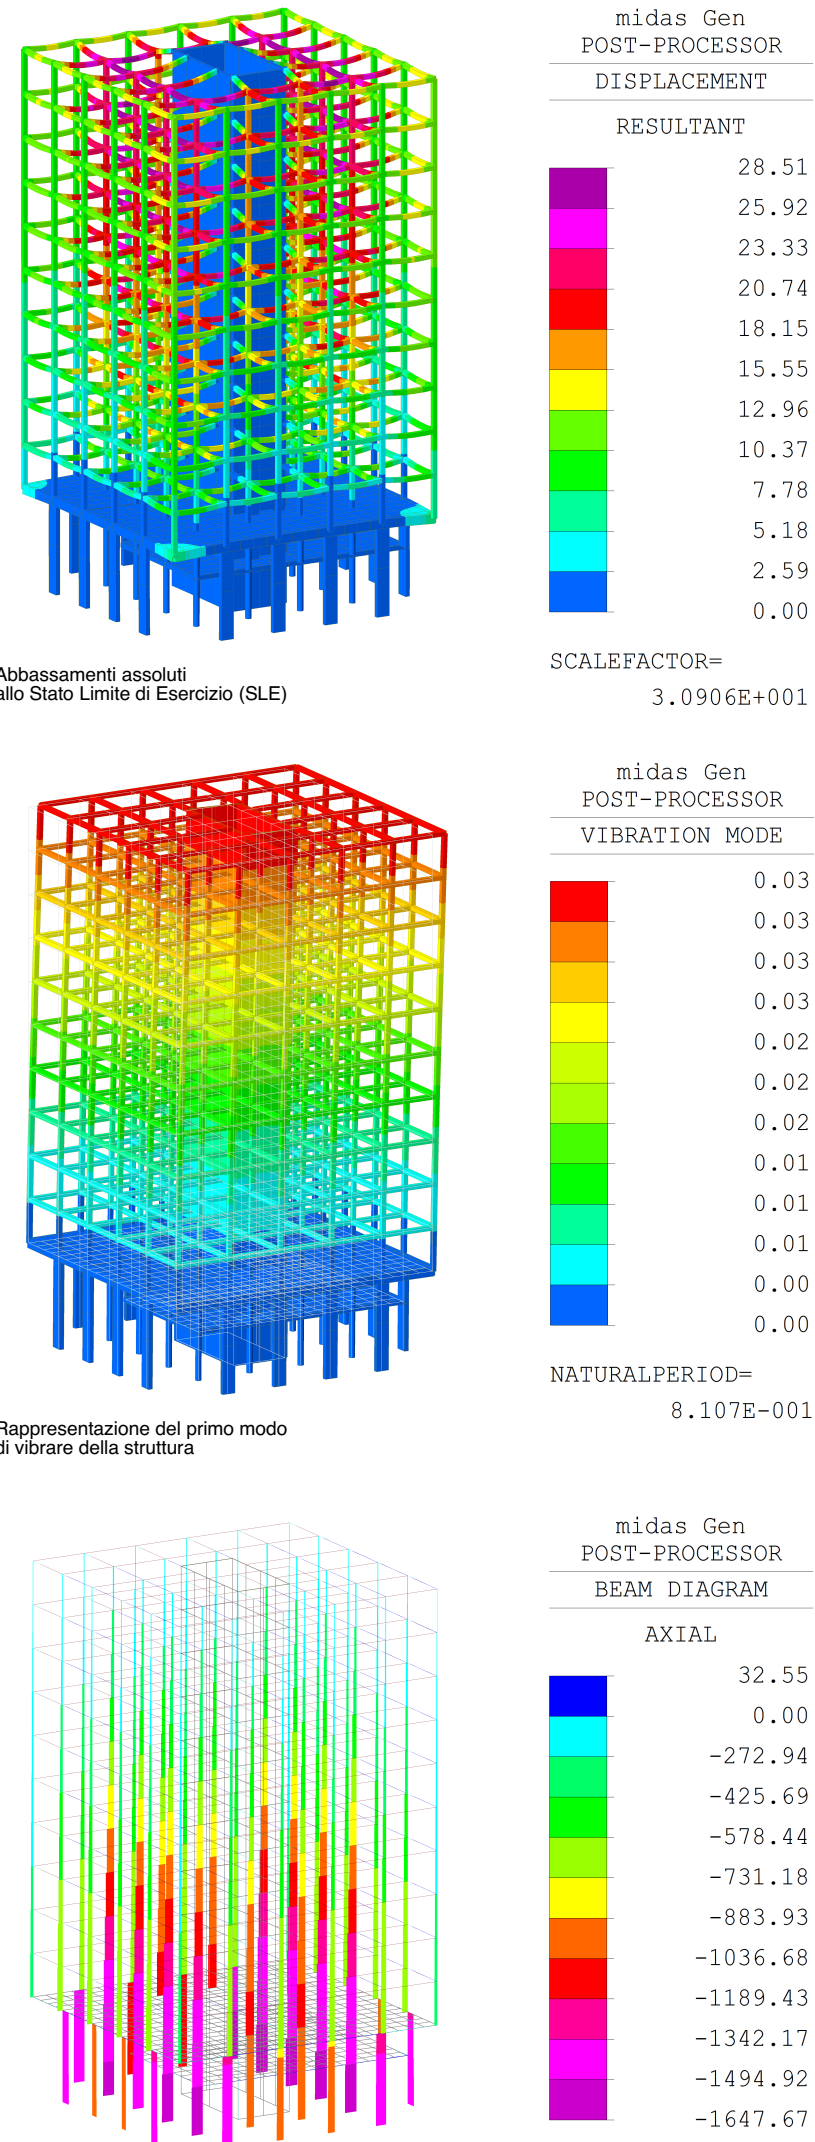

Schemi statici

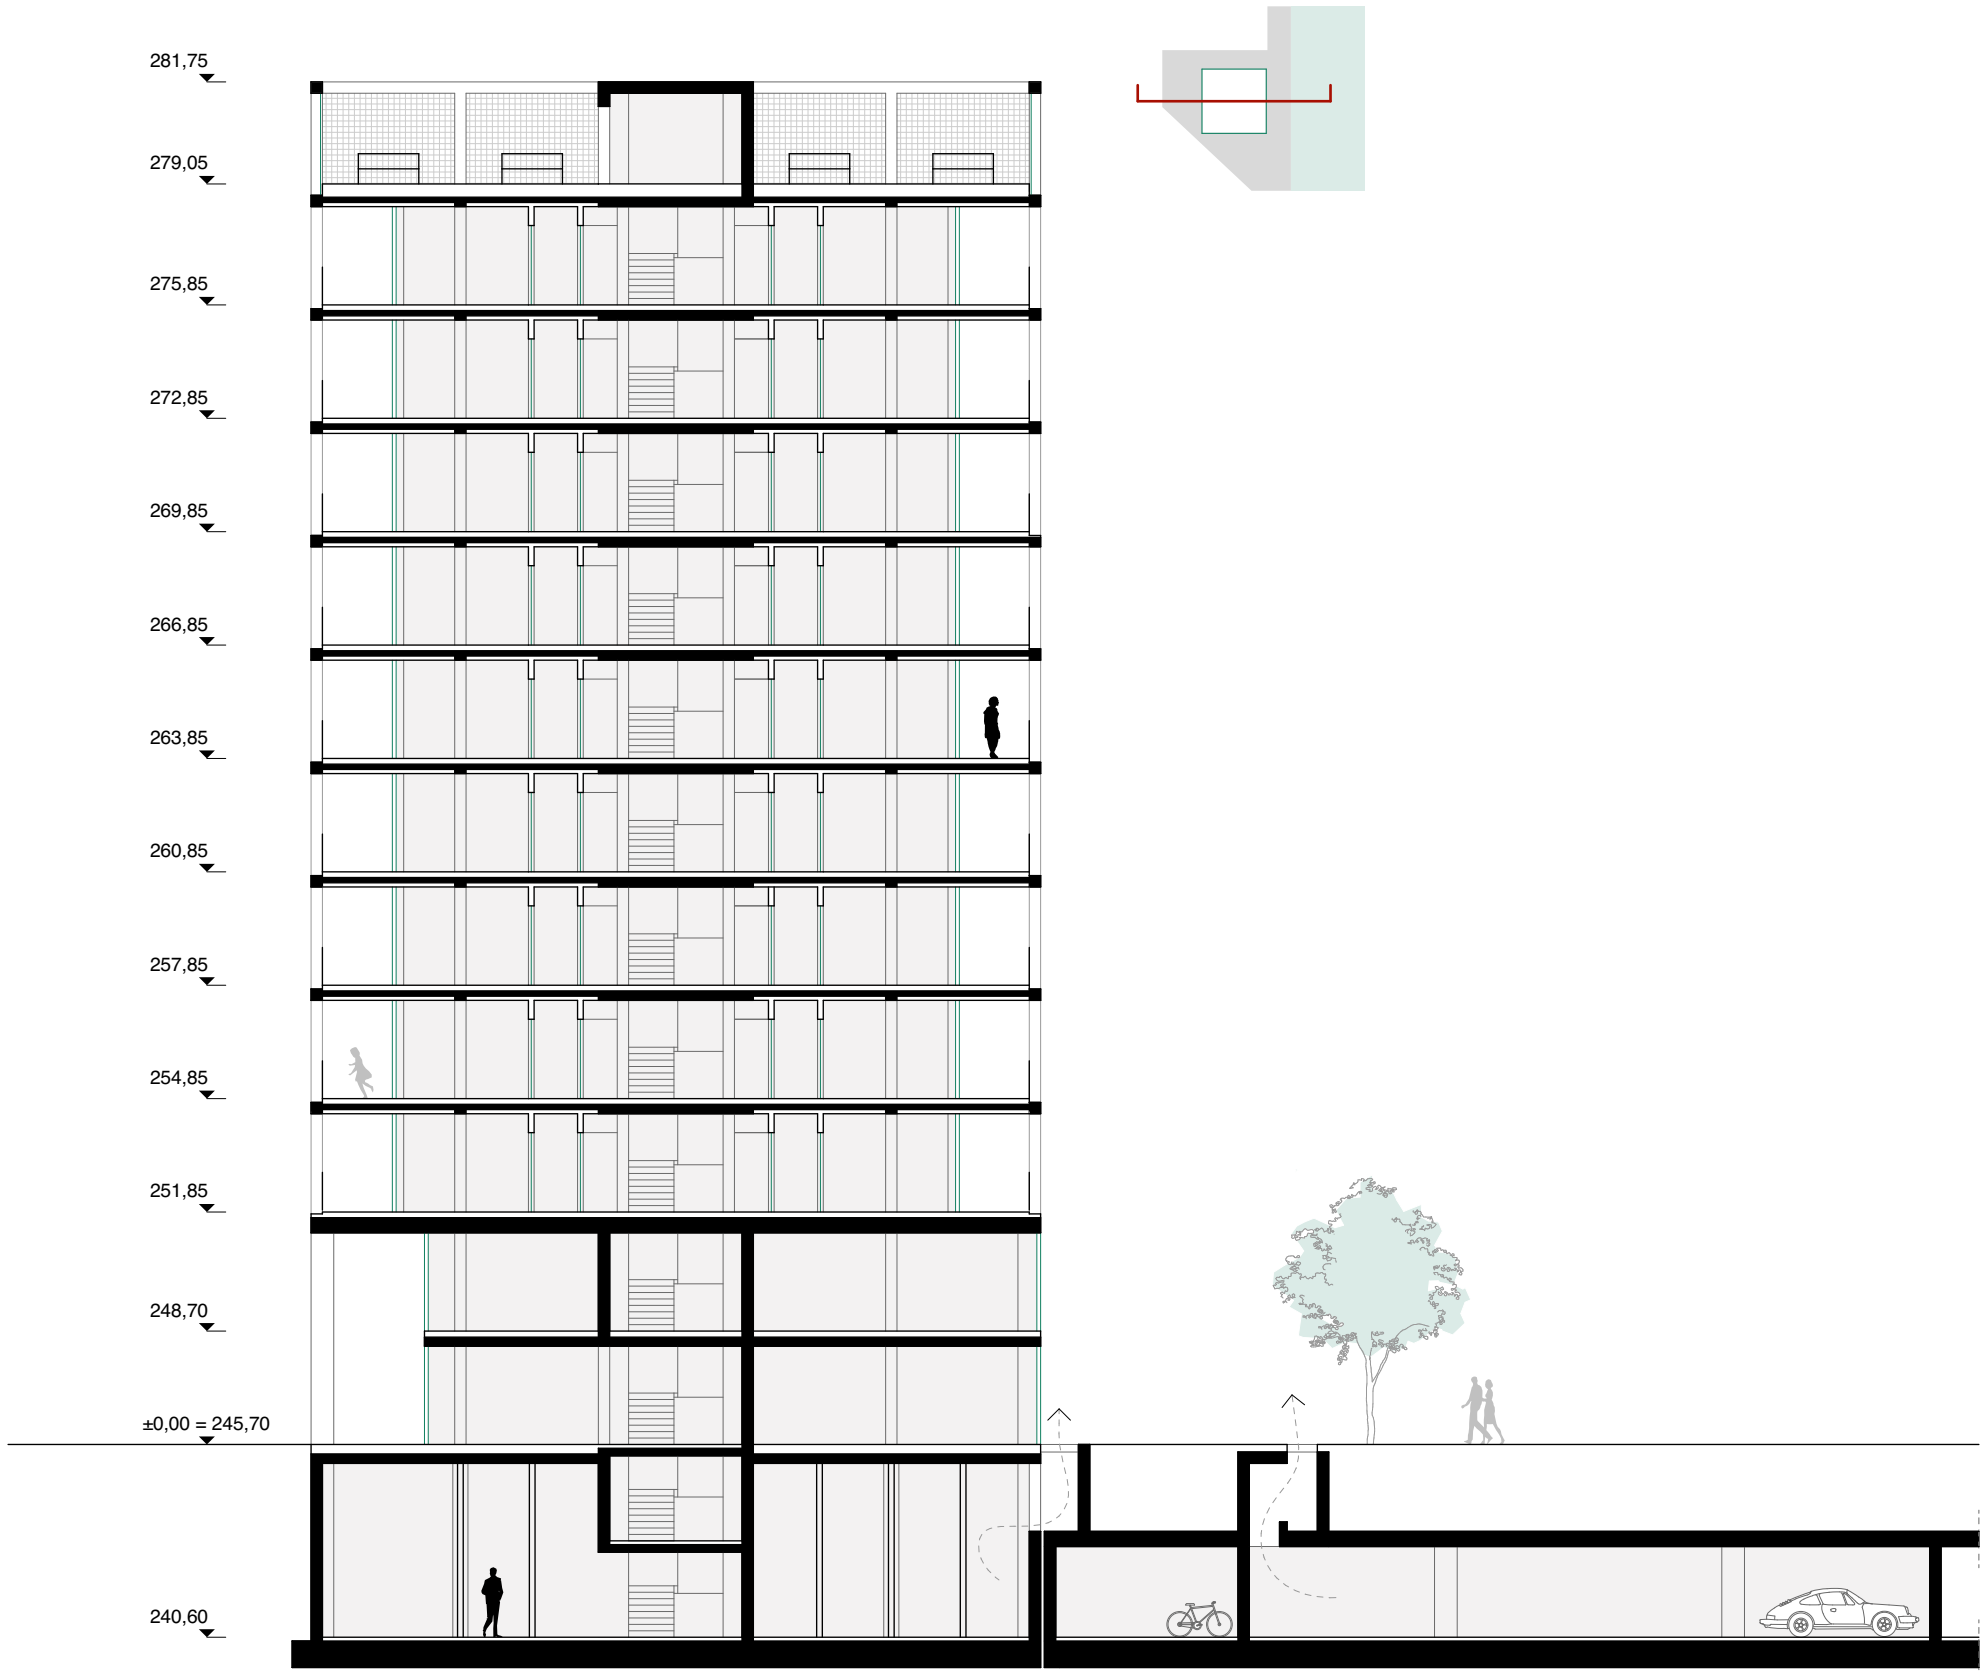

Sezione BB - scala 1:200

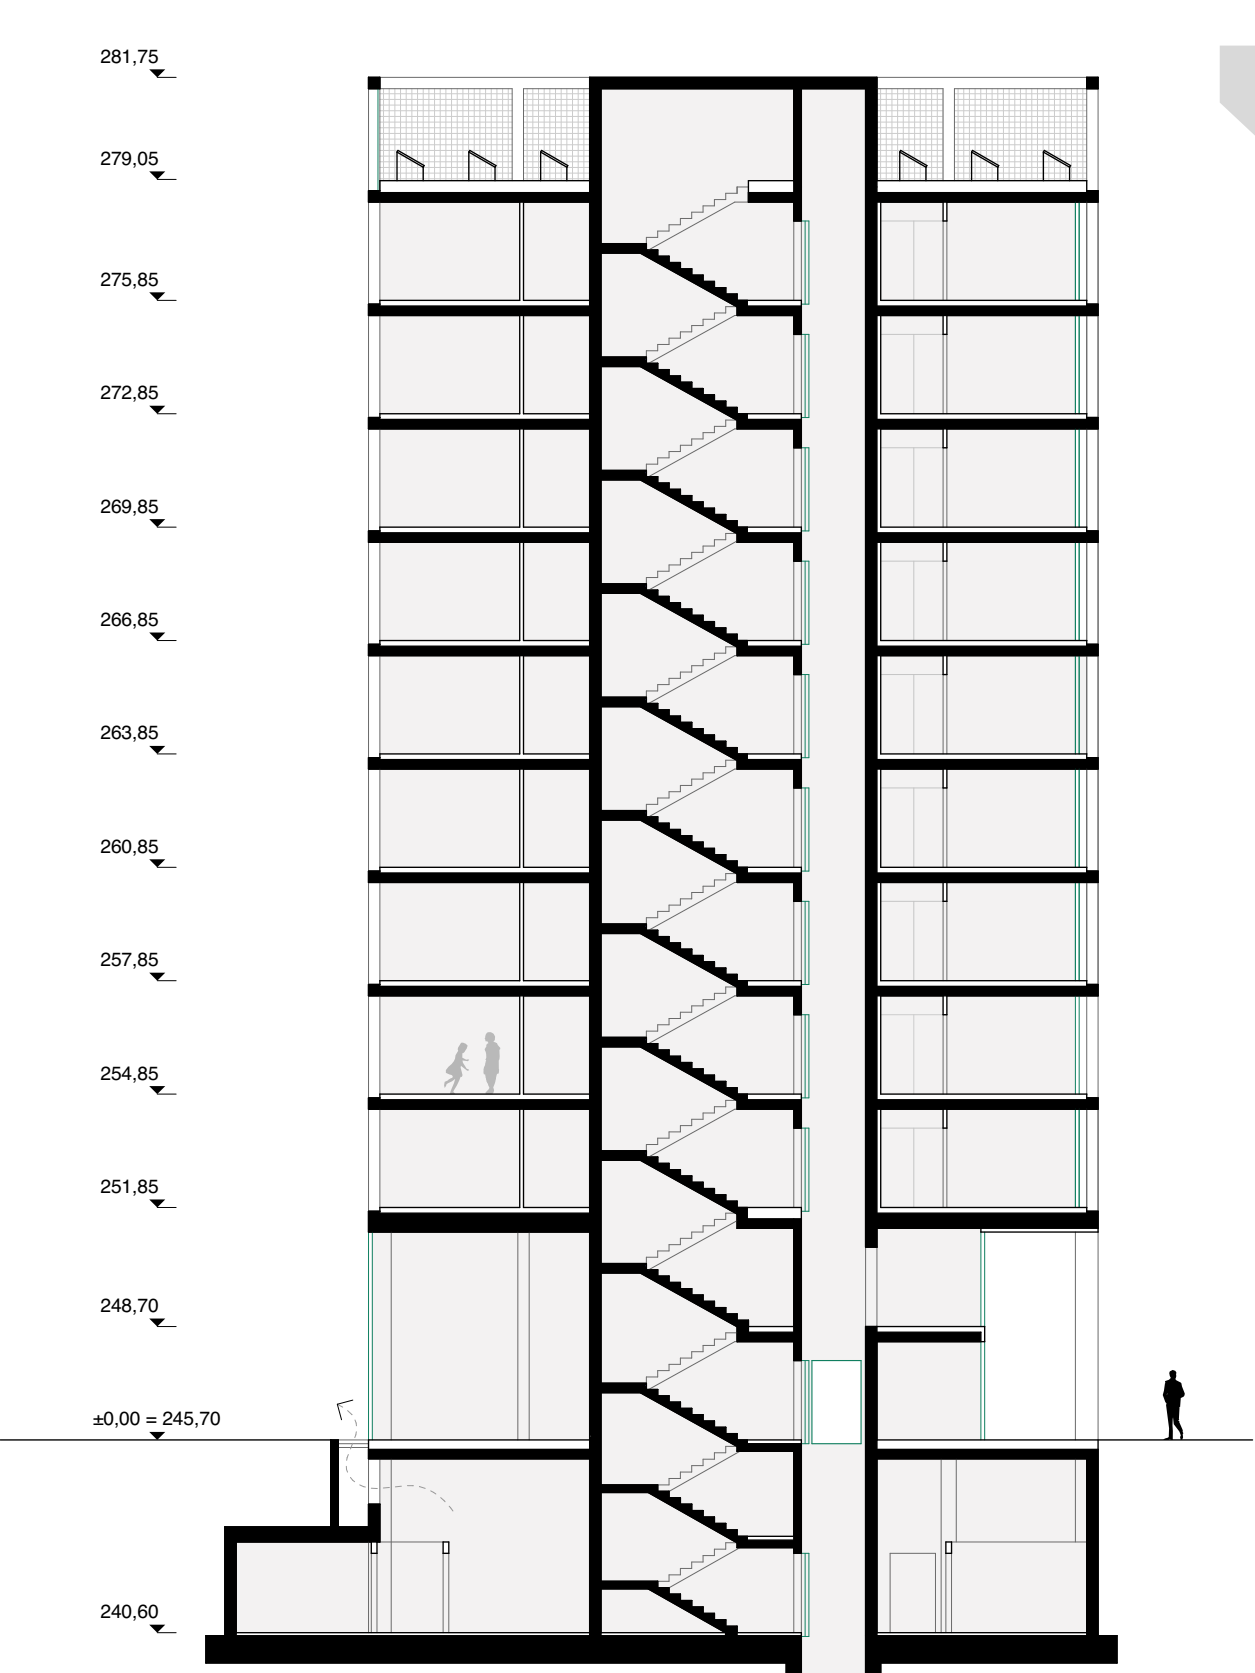

Sezione AA - scala 1:200



Interno appartamento A2