



Ansichten Süd 1:200



Ansichten Ost 1:200



Ansichten Nord 1:200




Ansichten West 1:200









SCHNITT AA






SCHNITT BB

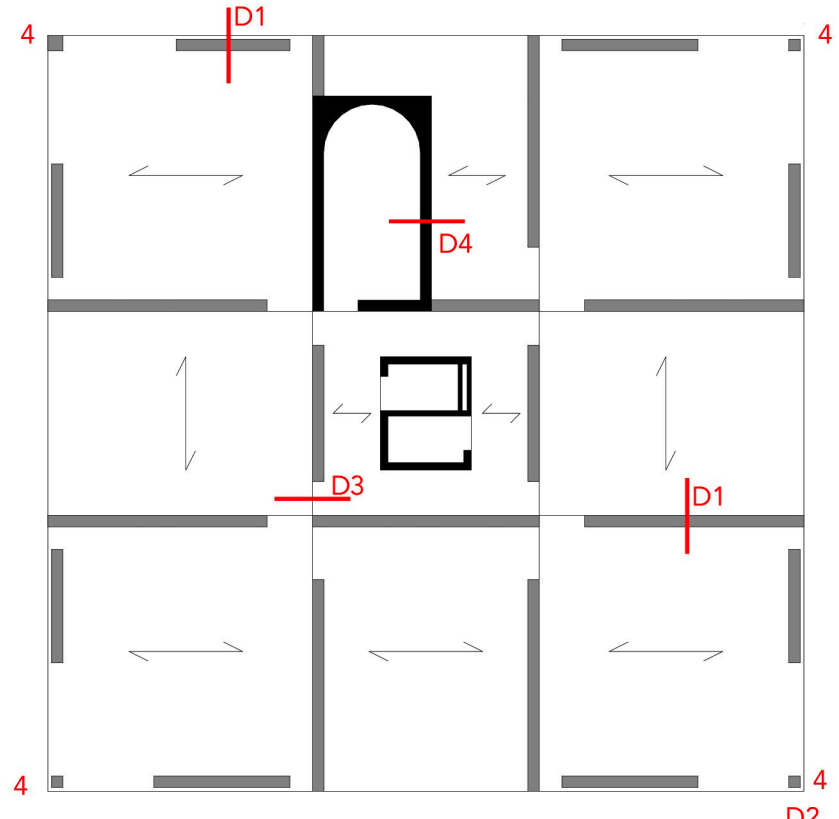

Skizzen zur Erluterung des Tragwerkskonzeptes

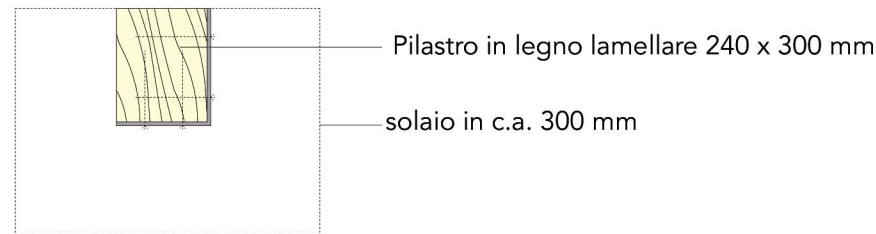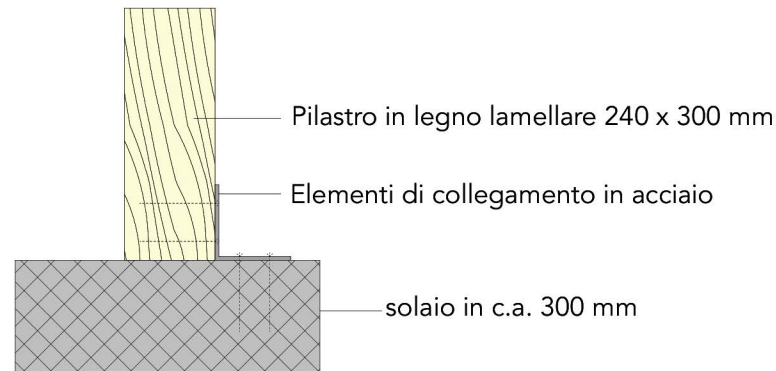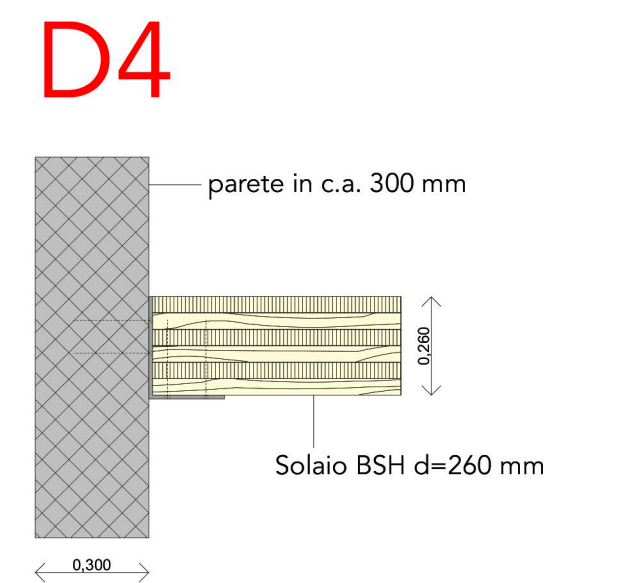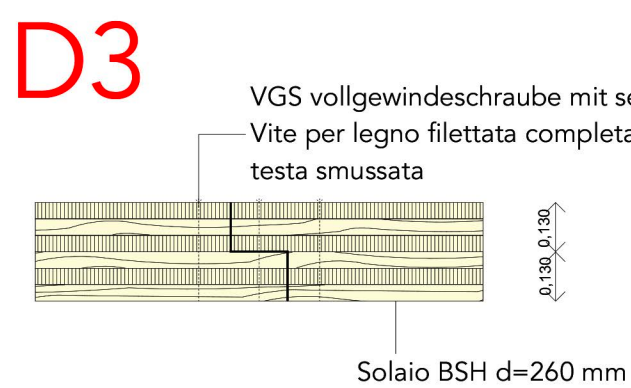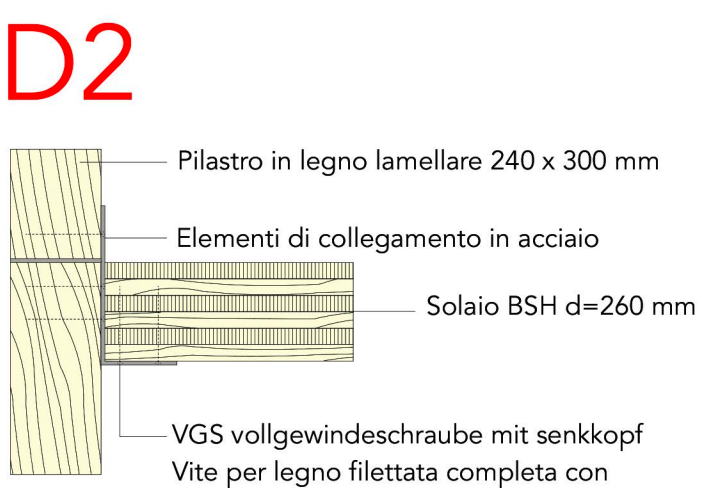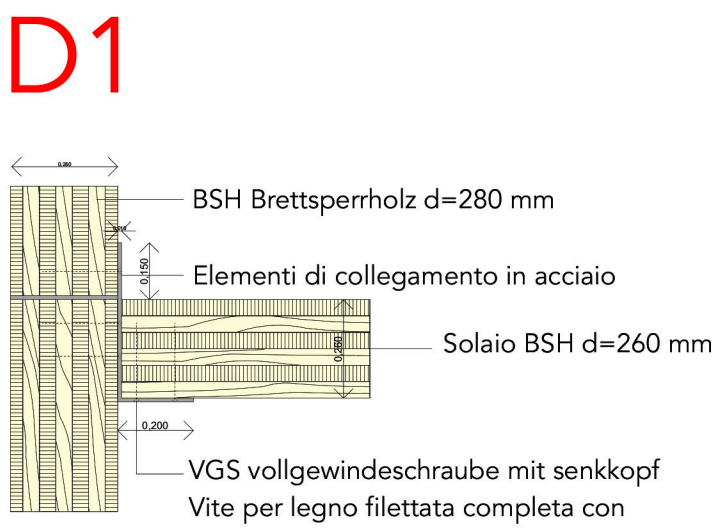

Darstellung der Decken und Wandaufbauten und der Anschlussdetails

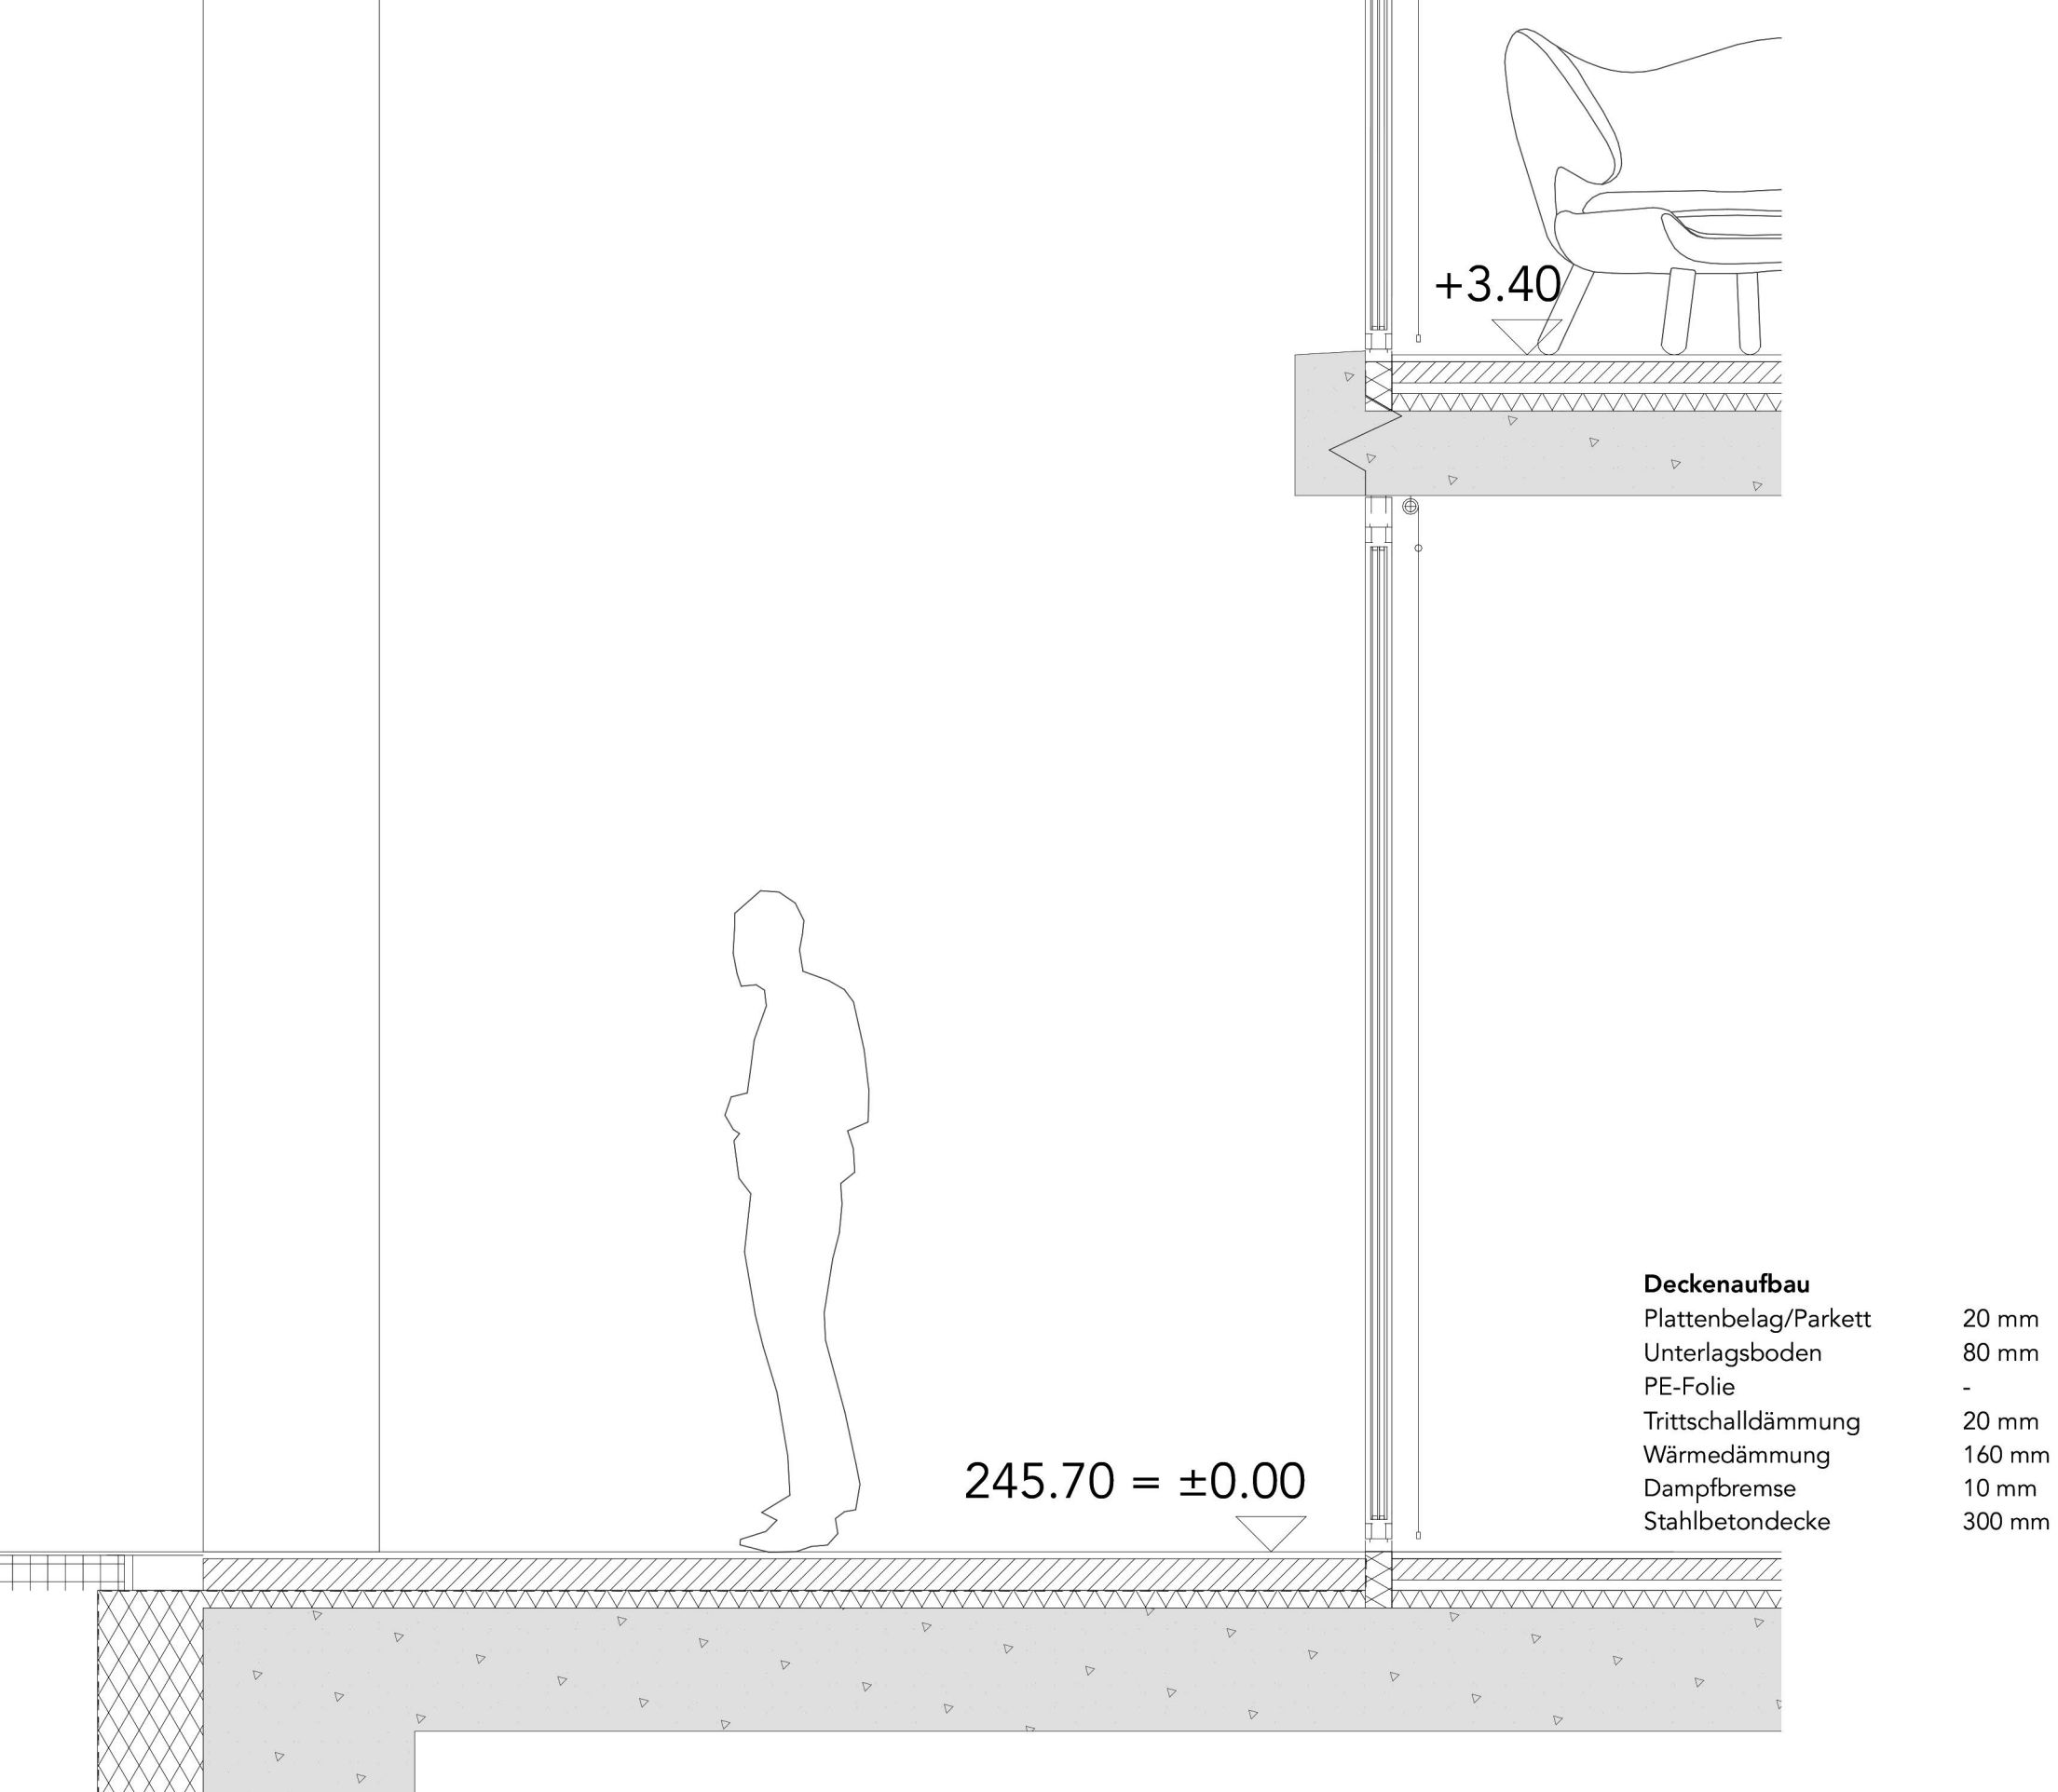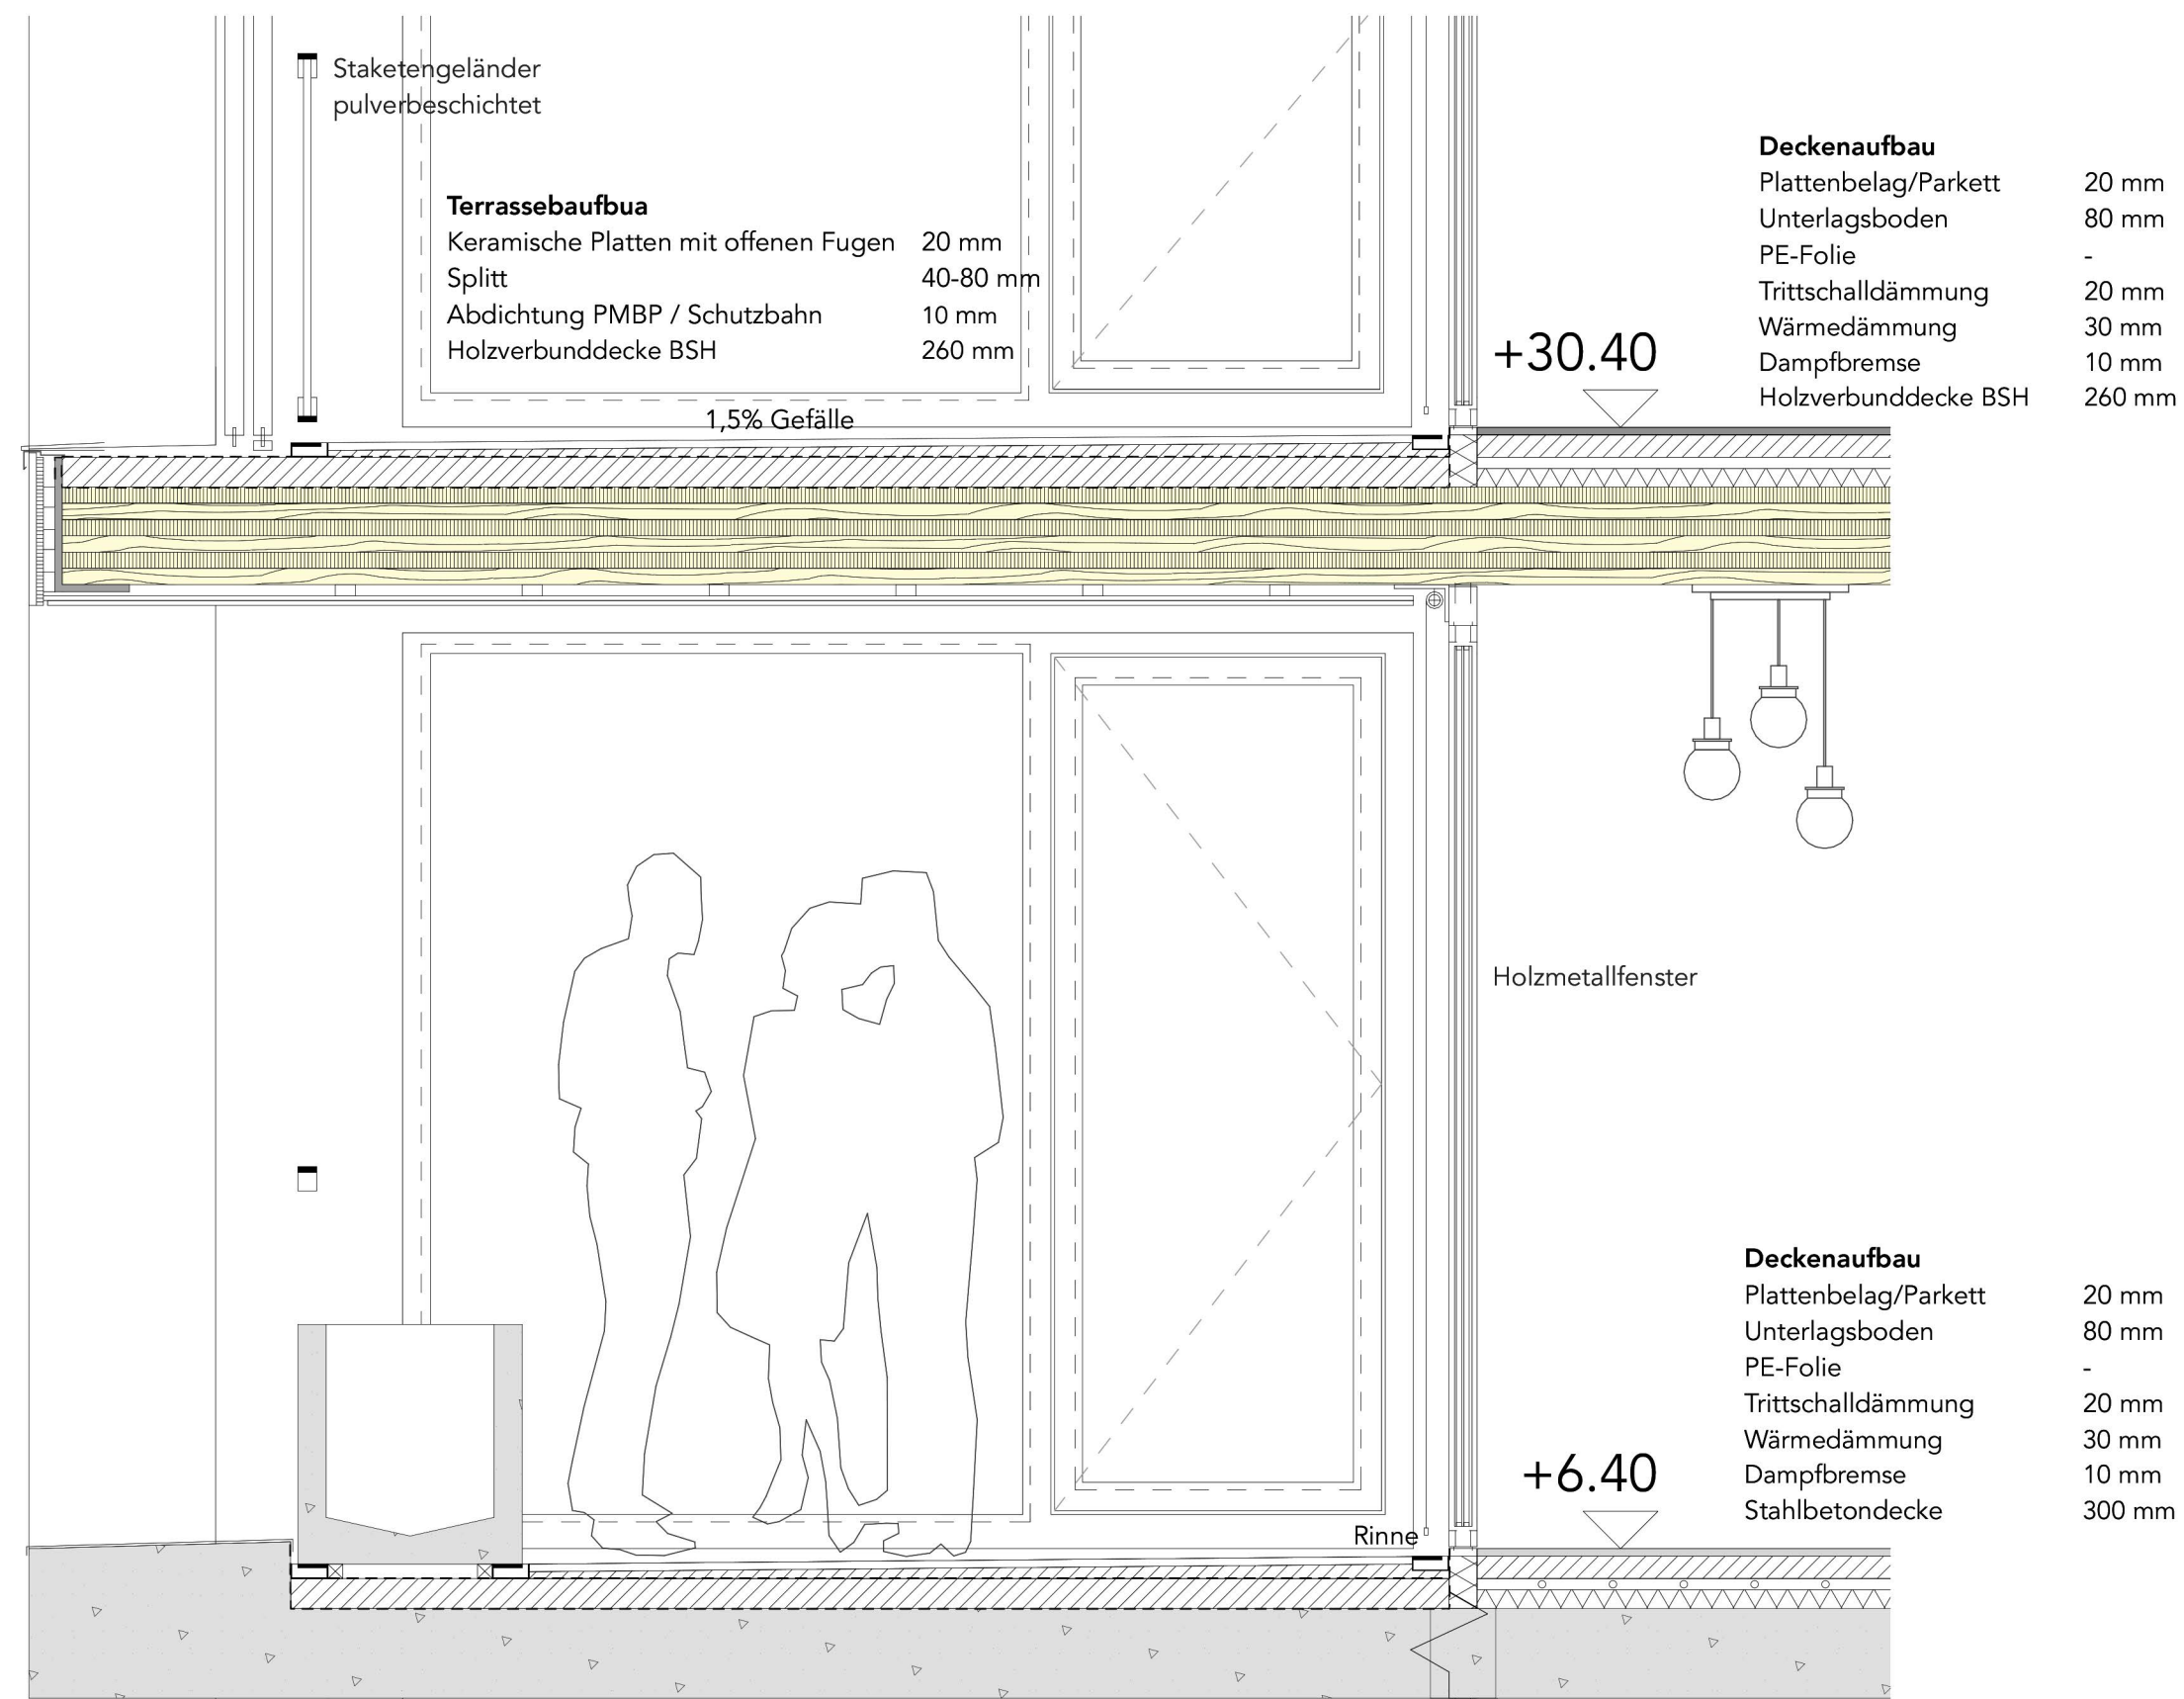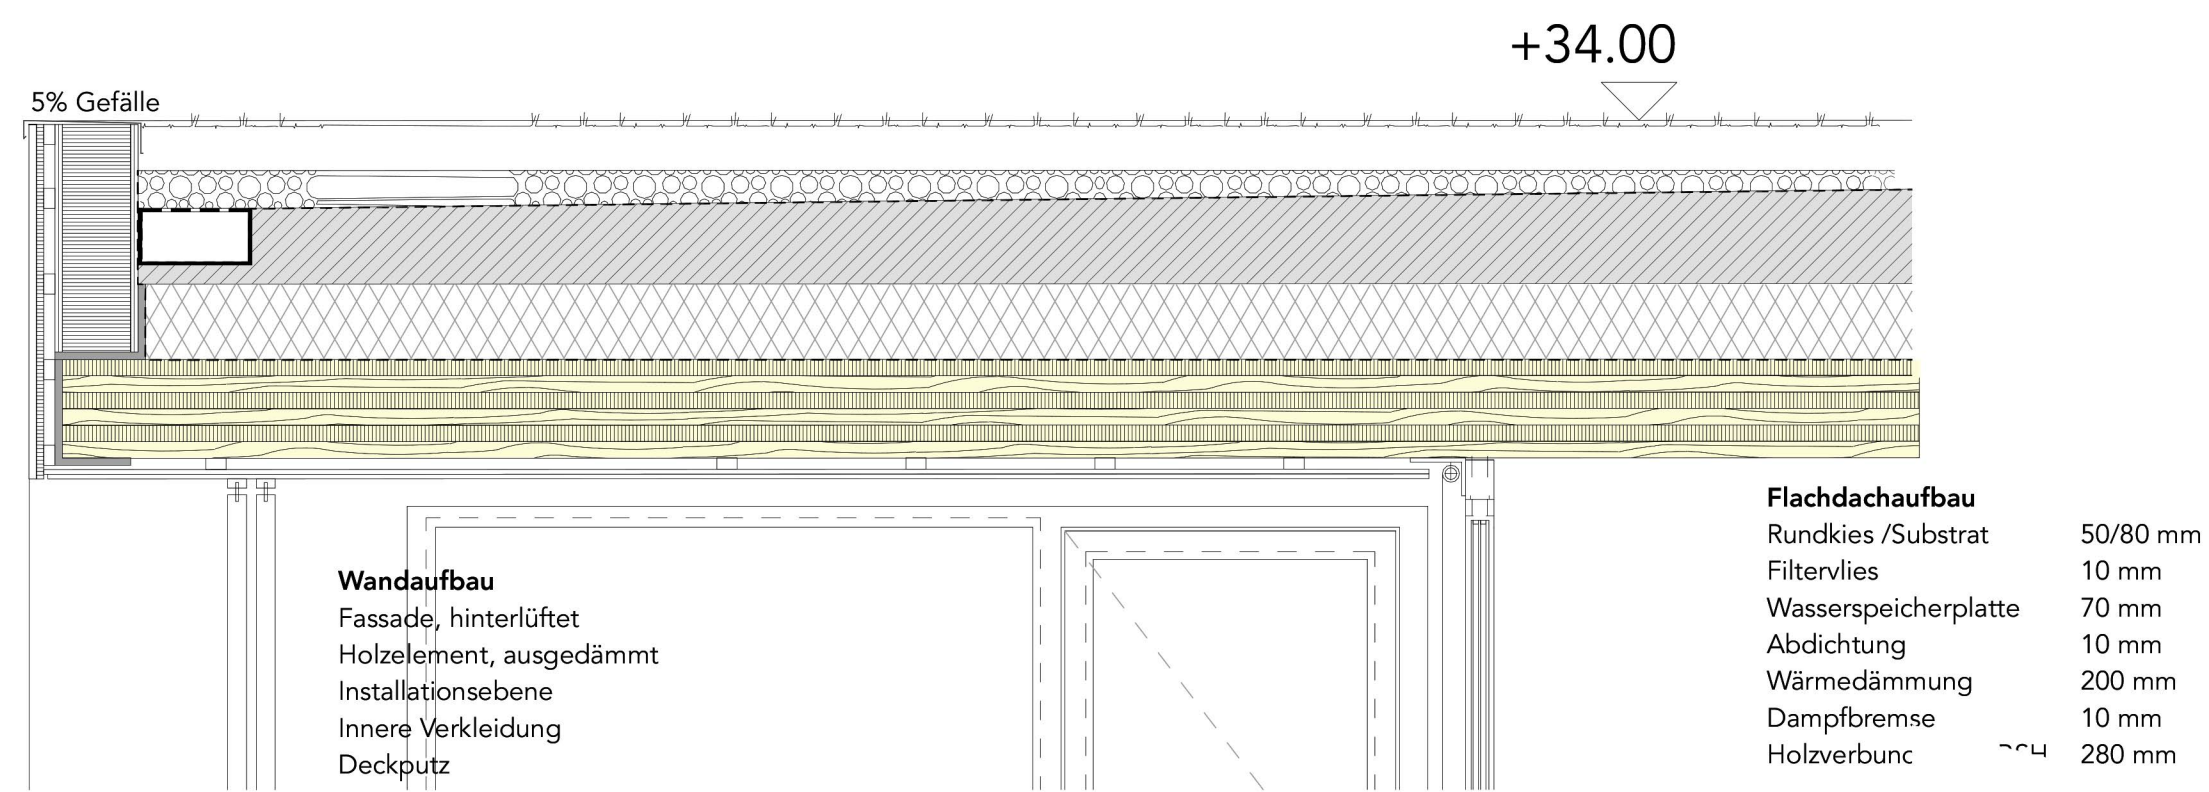

Fassadenschnitt 1:20

