



Zweite Geschoss > 1:200

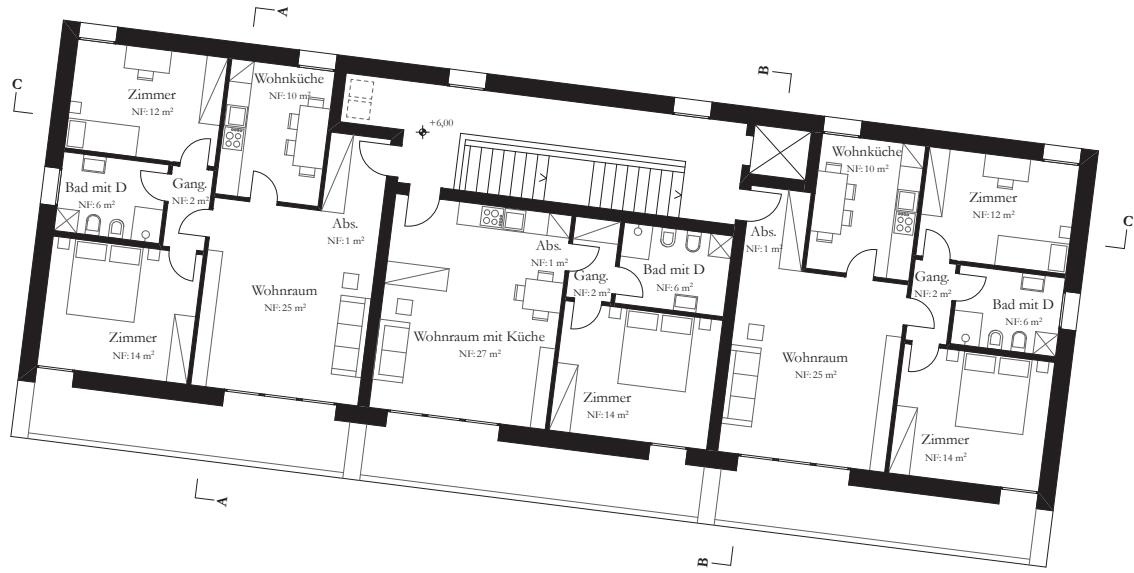


Erst Geschoss > 1:200

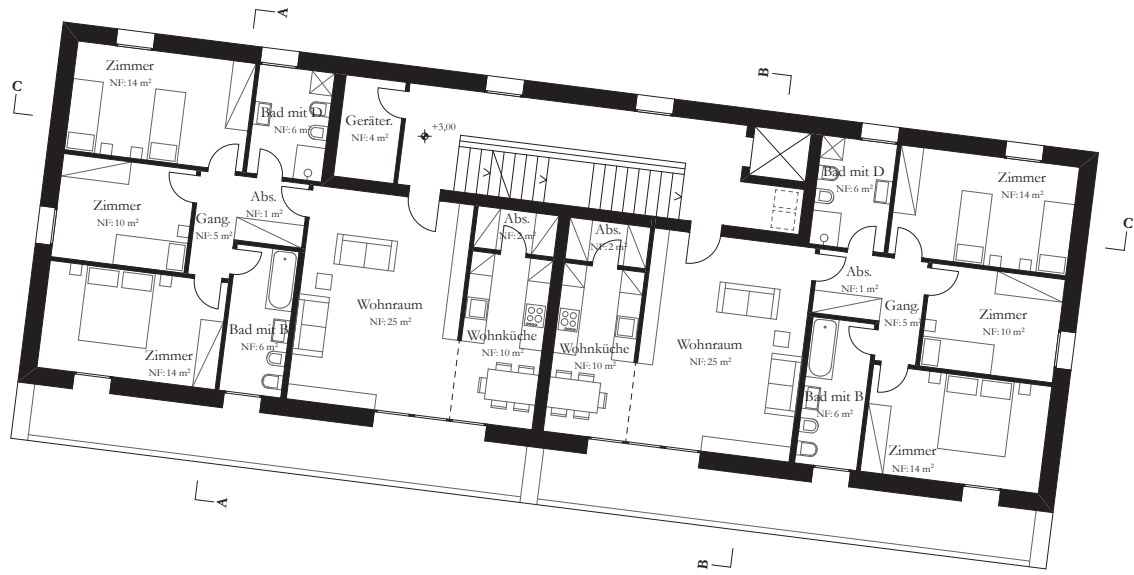


Erdgeschoss > 1:200



Untergeschoss -1 > 1:200

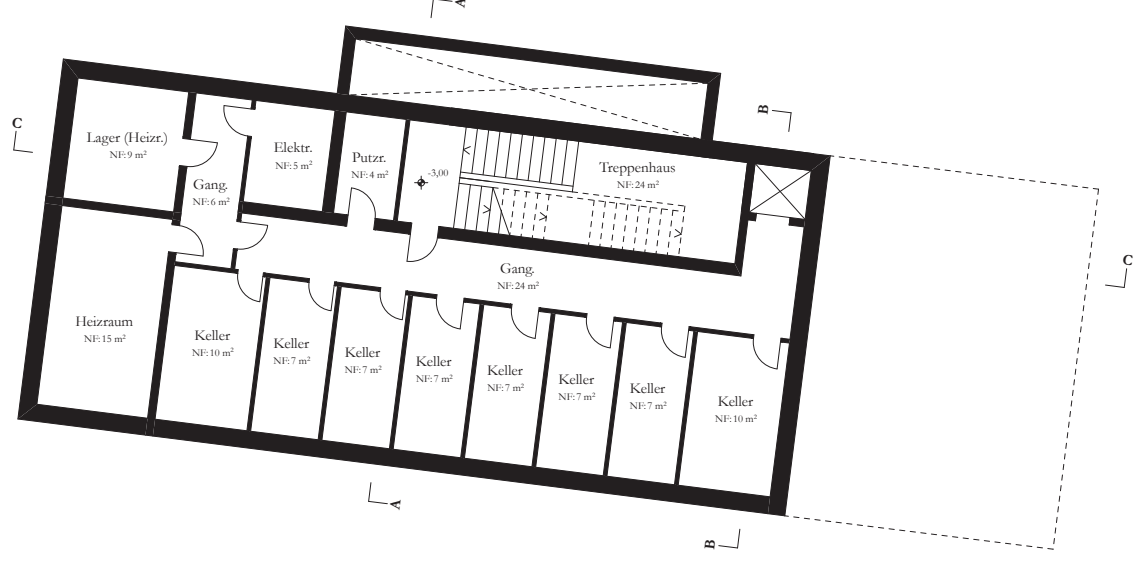


Untergeschoss -2 > 1:200

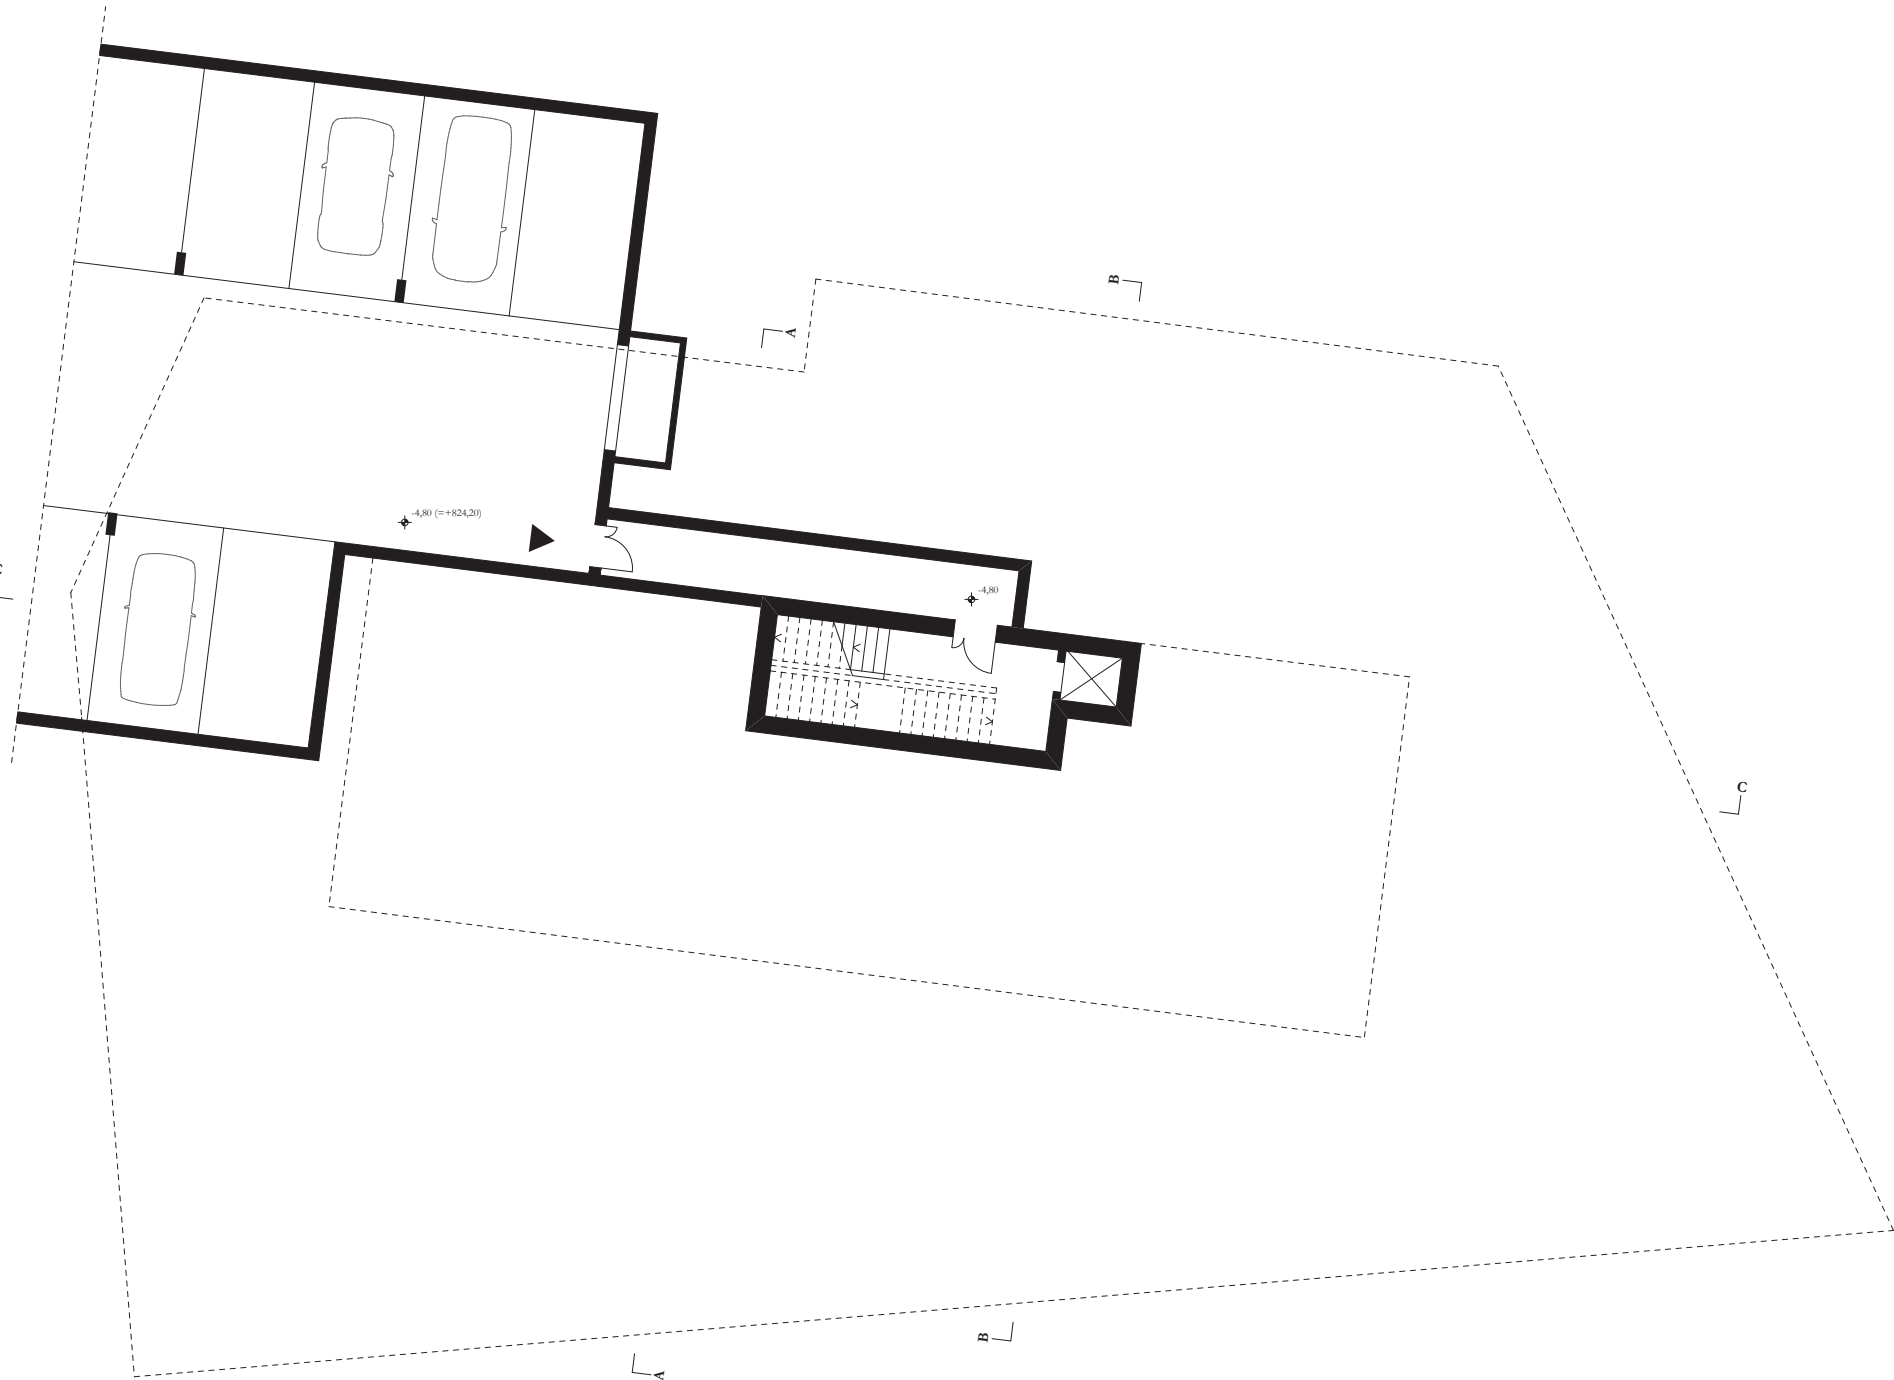

Schnitt AA > 1:200



Schnitt BB > 1:200

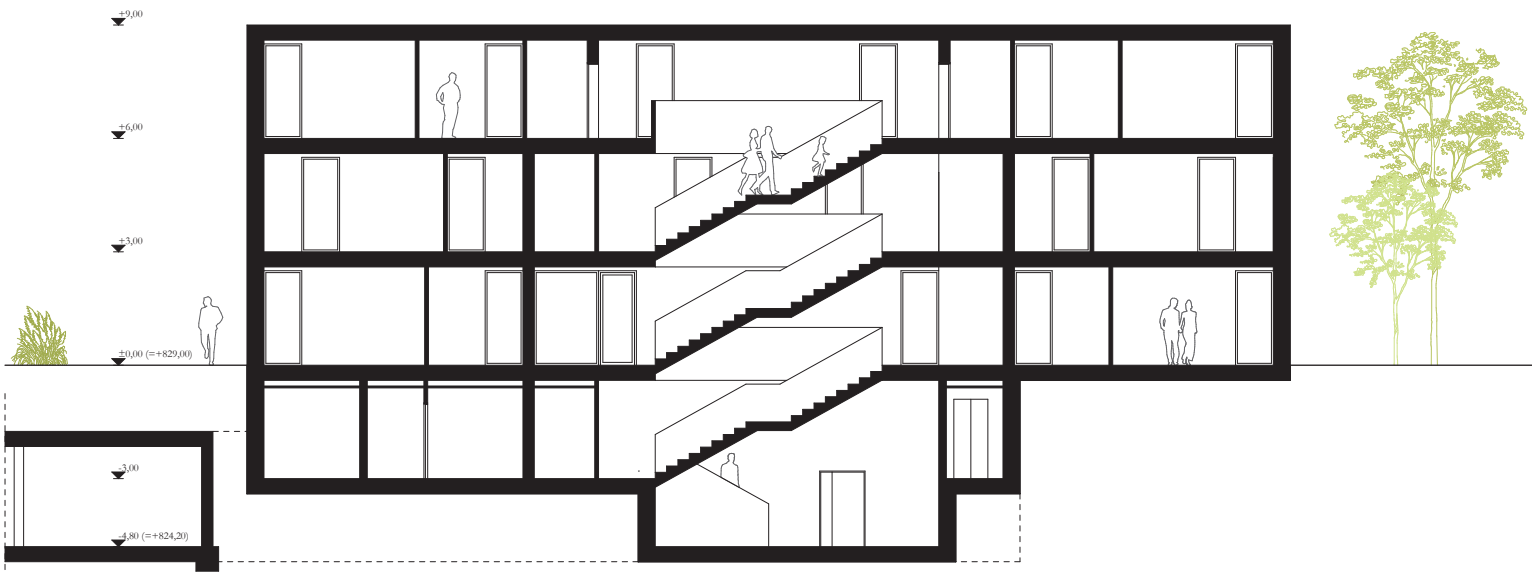

Schnitt CC > 1:200




Ansicht Nord > 1:200



Ansicht Süd > 1:200



Ansicht Ost > 1:200

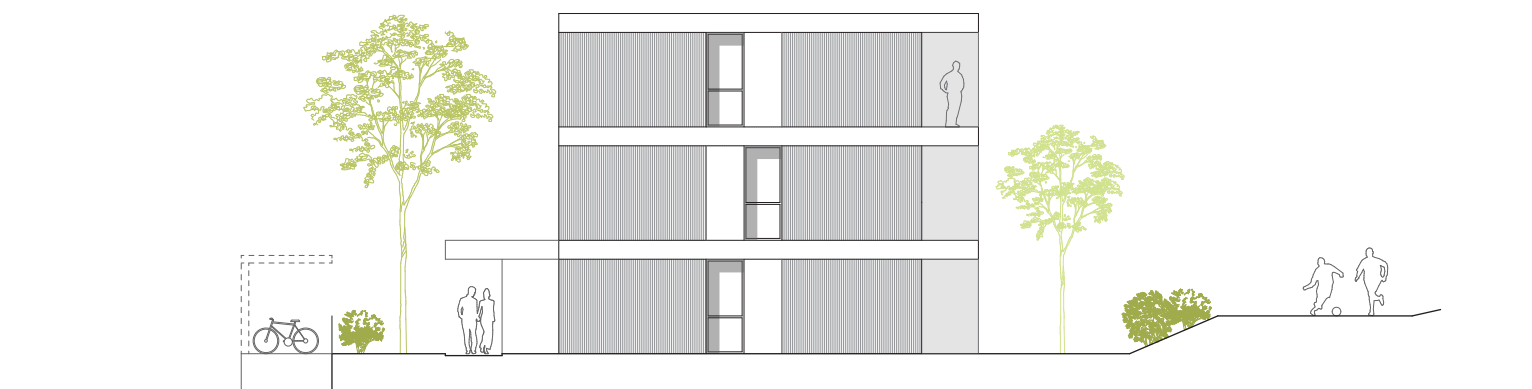

Ansicht West > 1:200