





NUTZUNGSSCHEMA
WOHNUNGSFLEXIBILITÄT


A




B

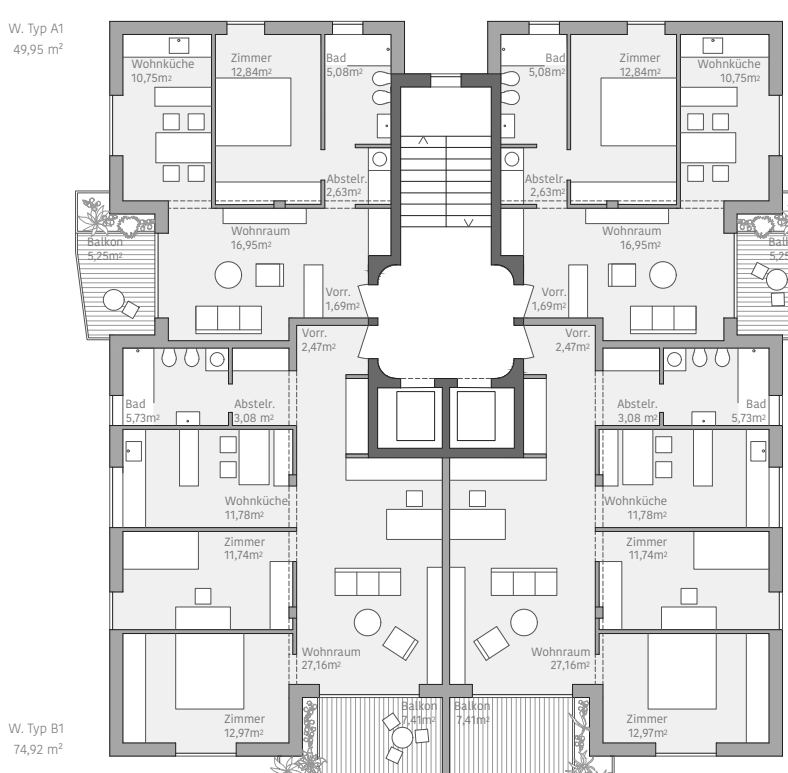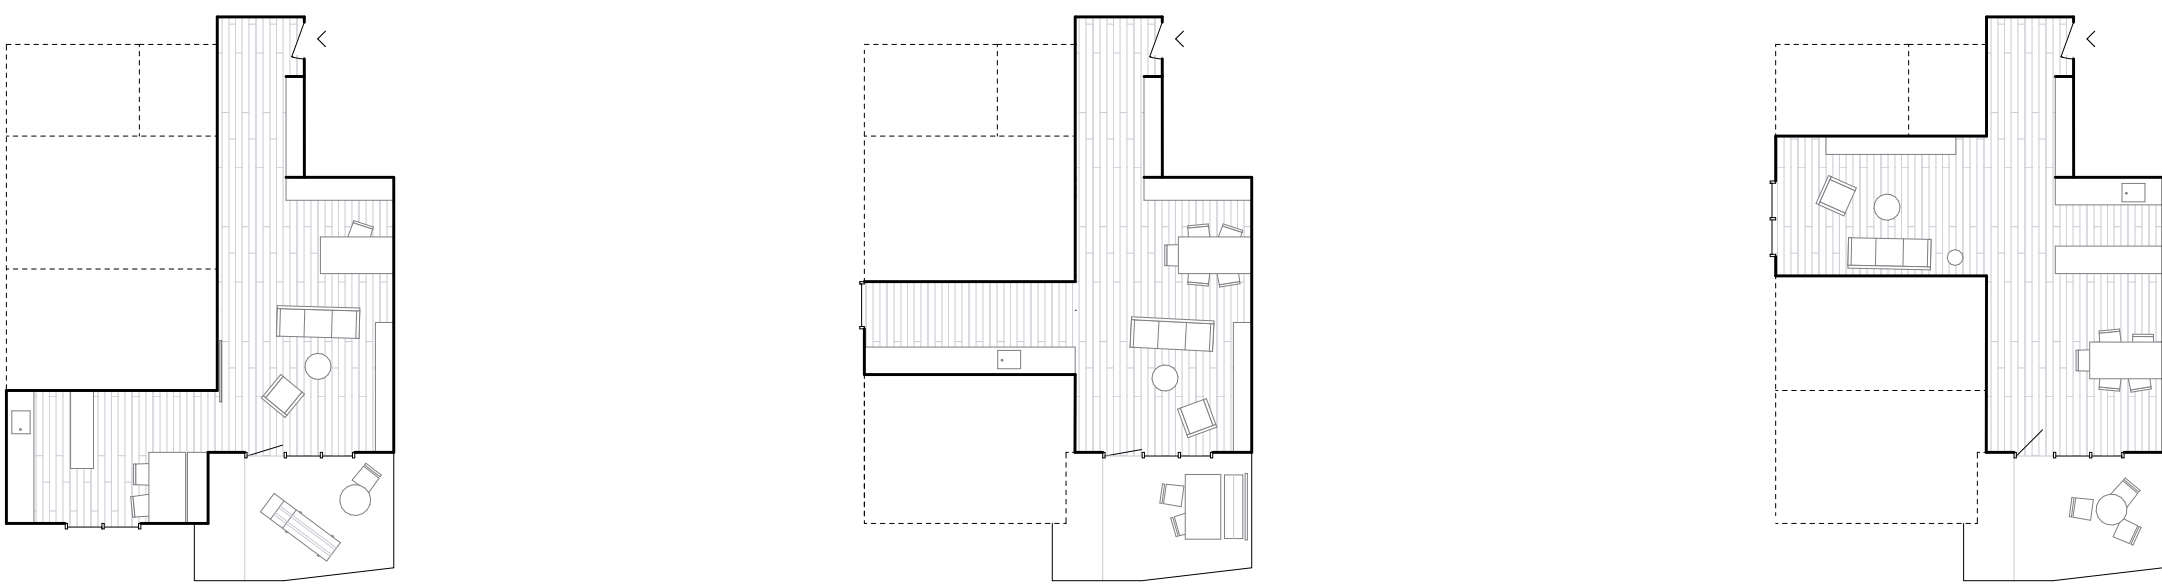


REGELGESCHOSS 3. - 5. OG

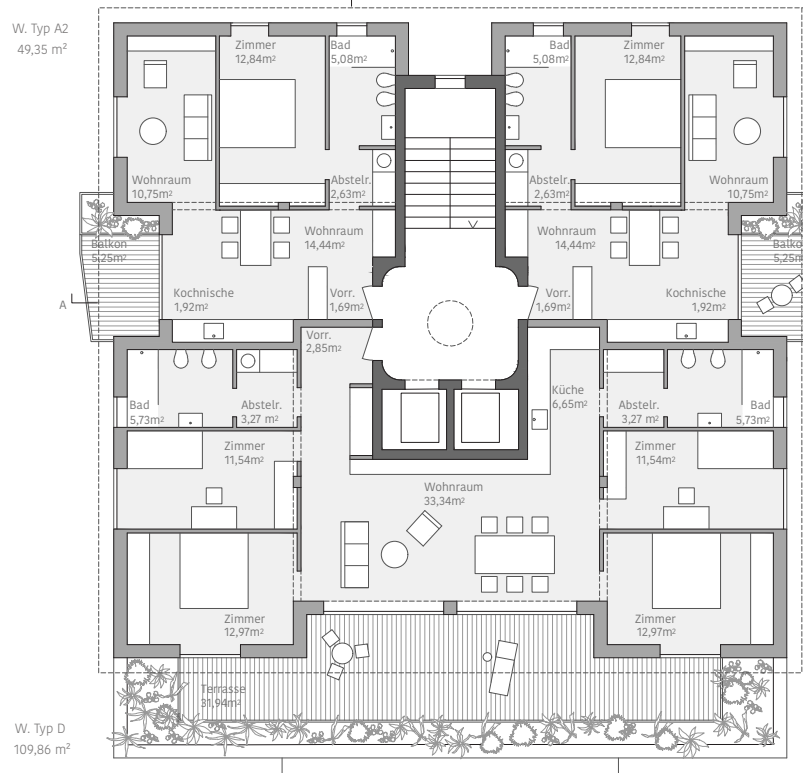


DACHGESCHOSS

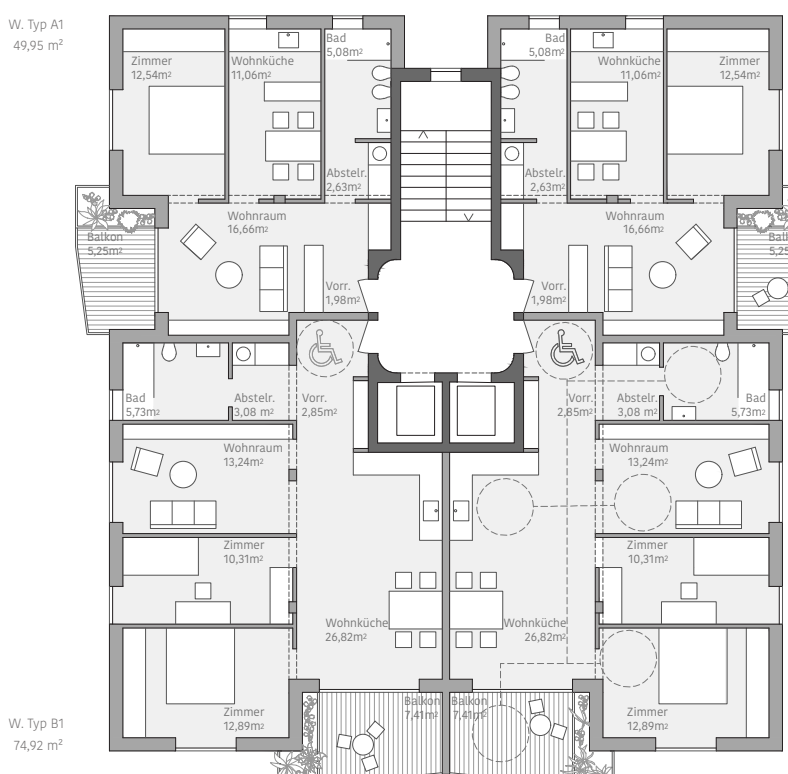

2. OBERGESCHOSS

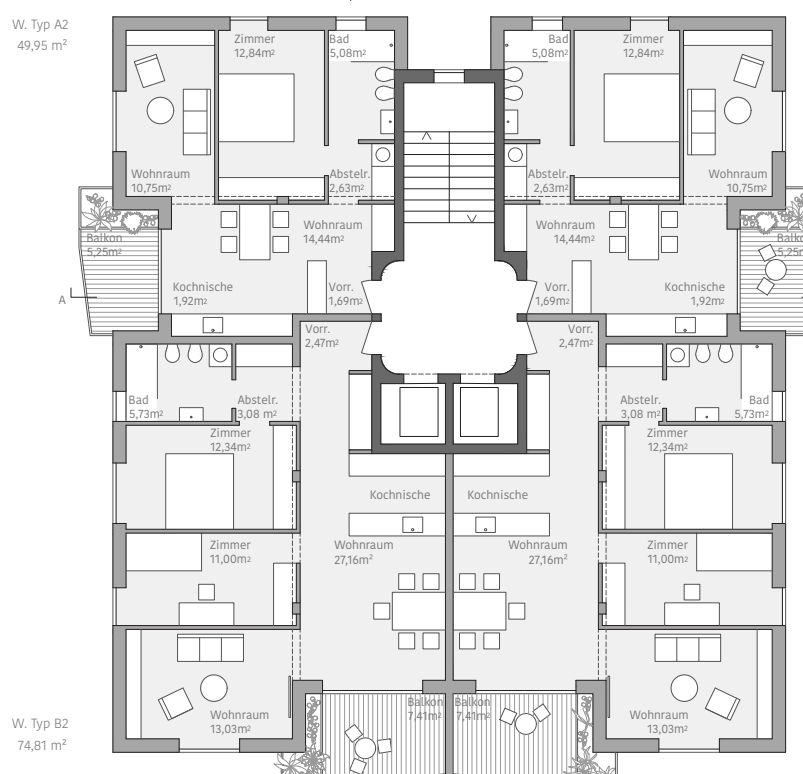



REGELGESCHOSS 6. - 9. OG

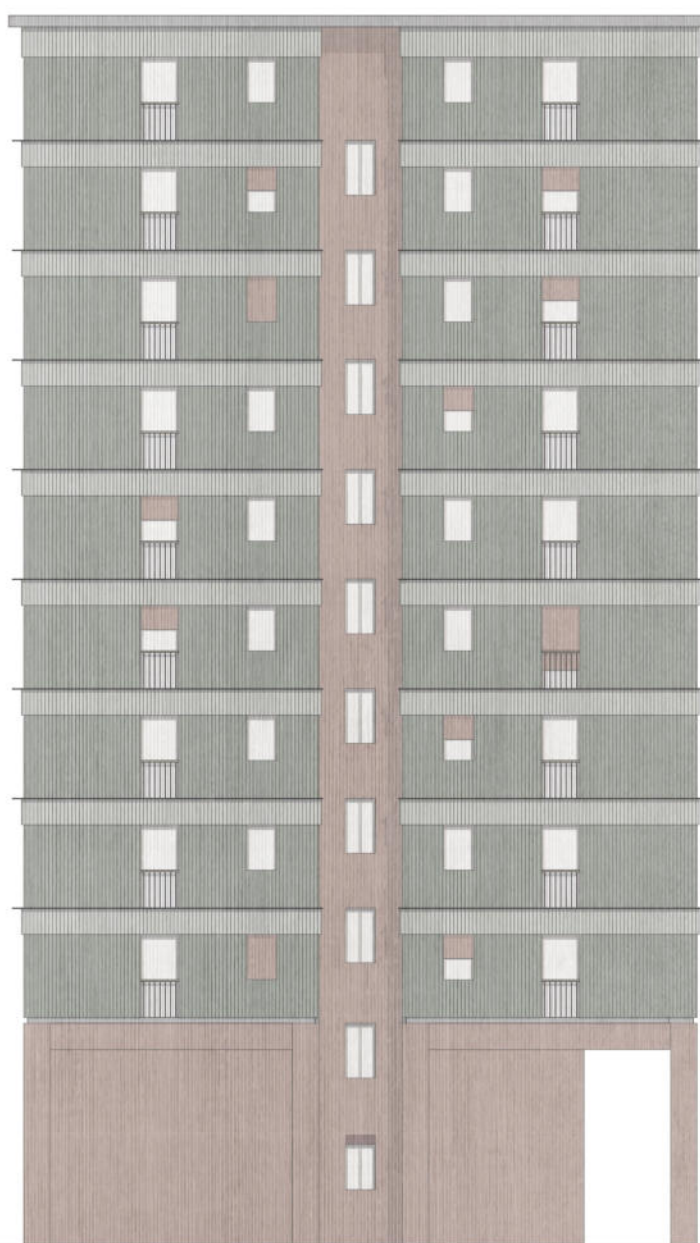


ANSICHT NORD




ANSICHT WEST

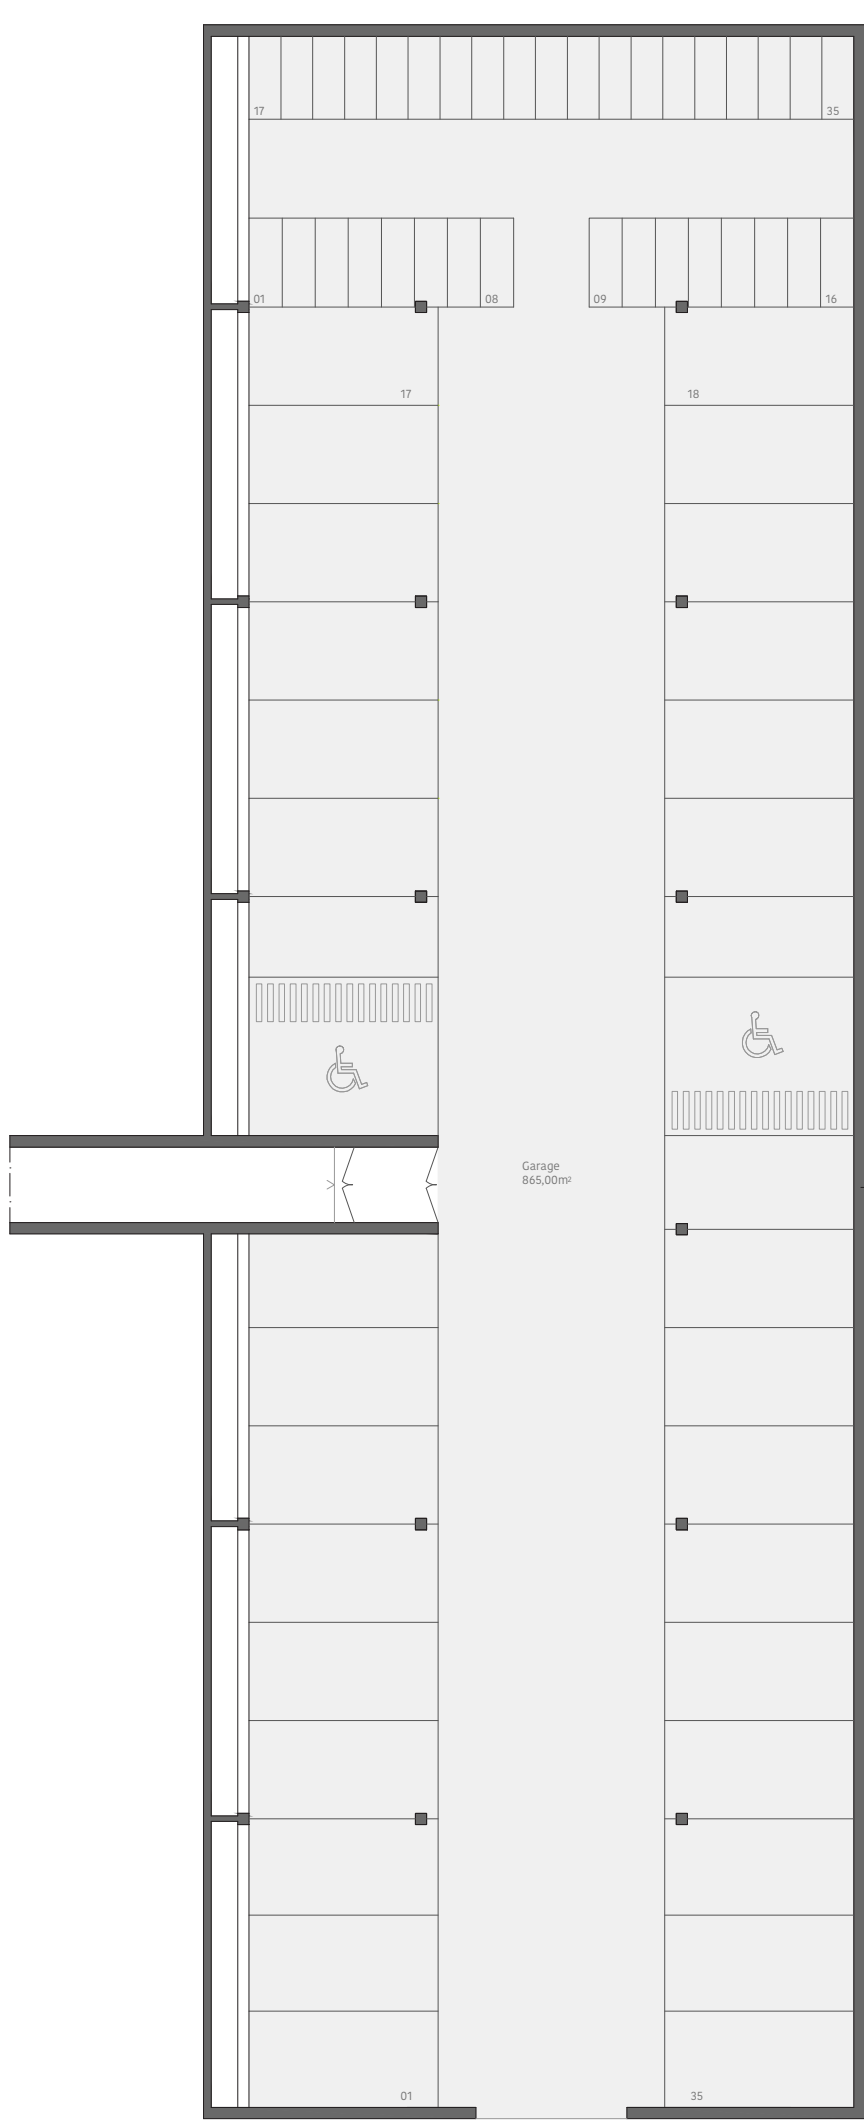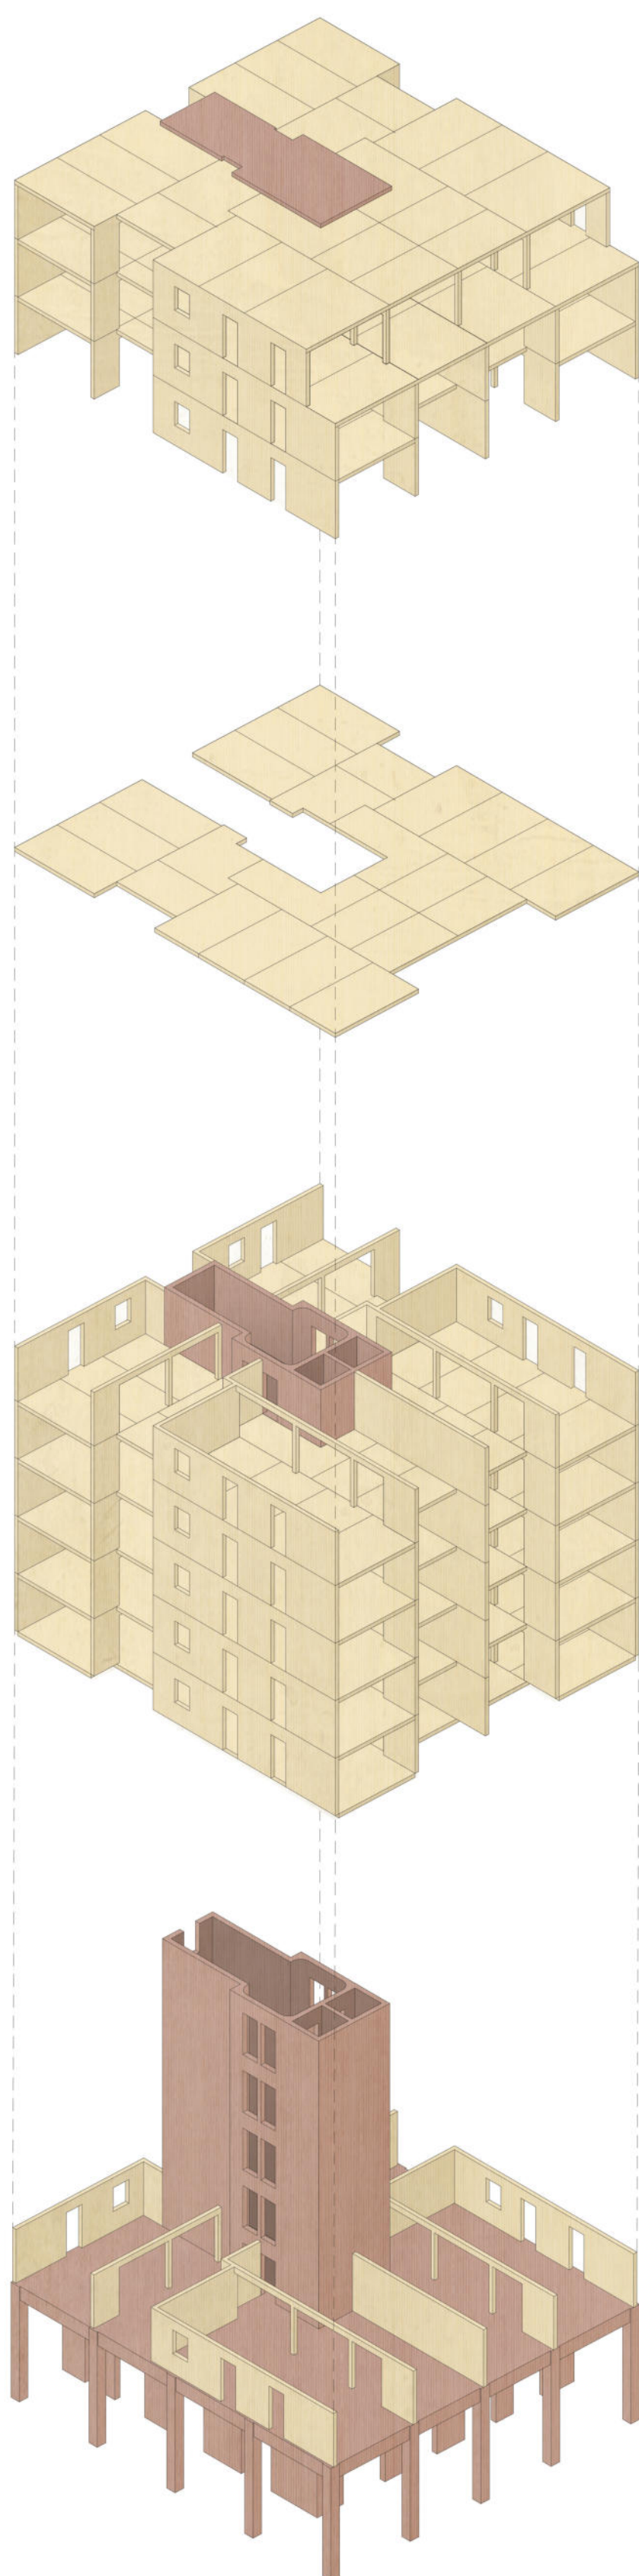

GABAGE

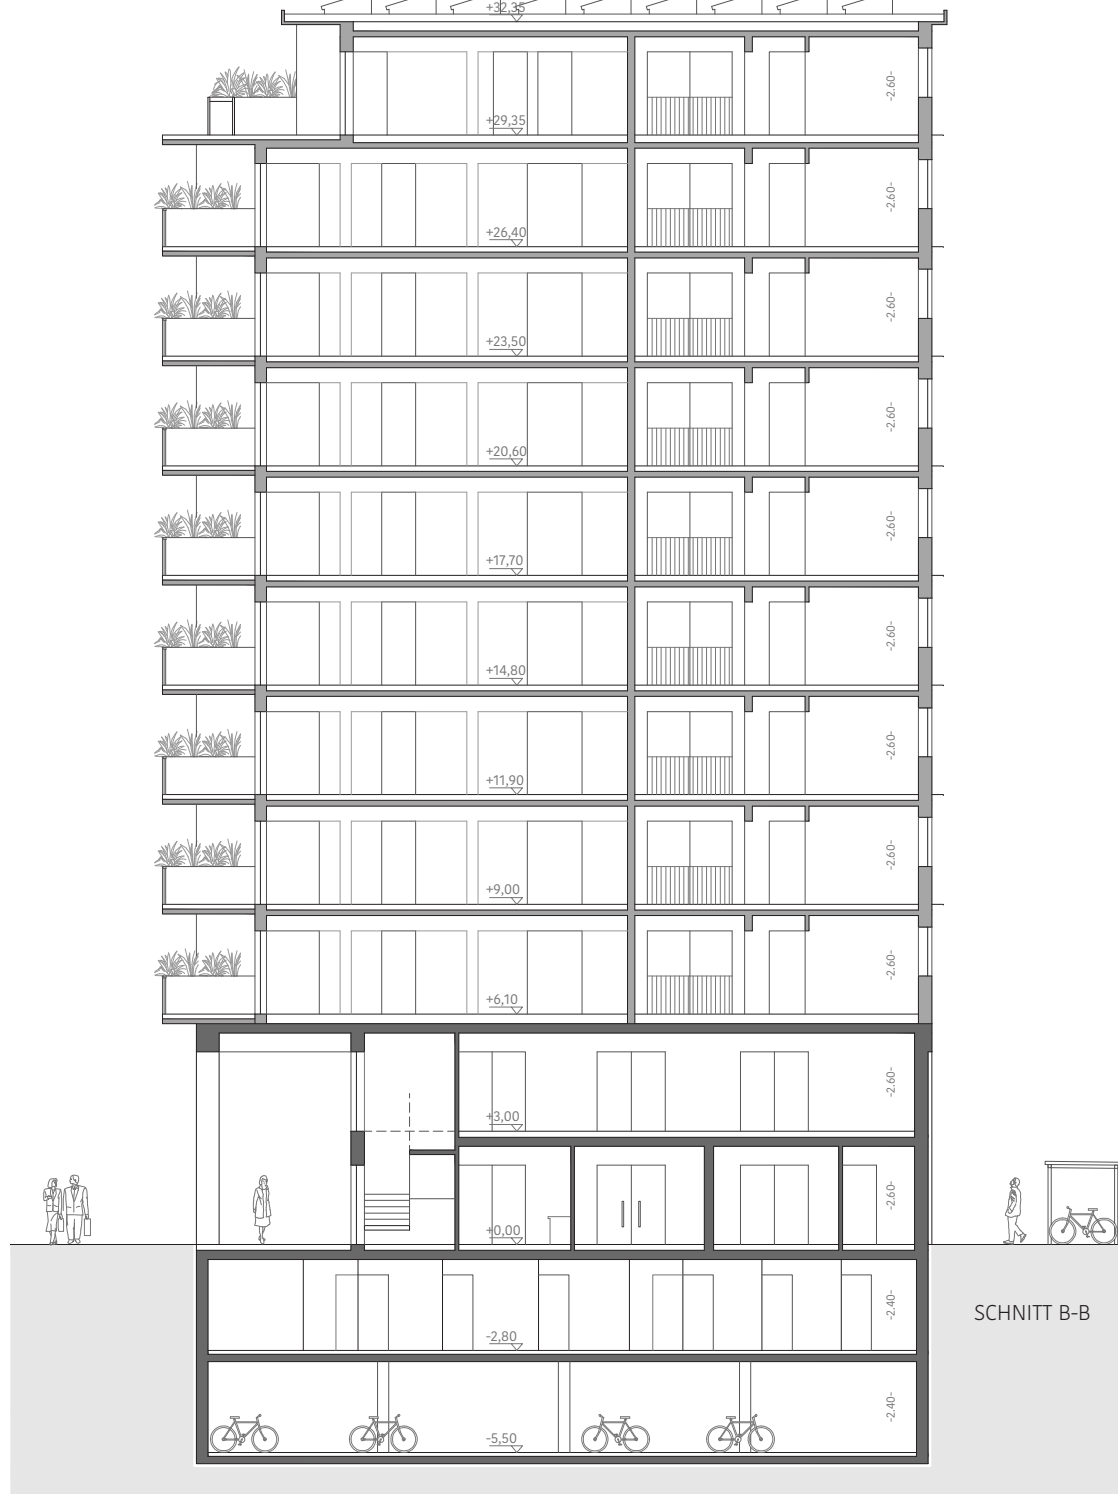

SCHNITT 9-8

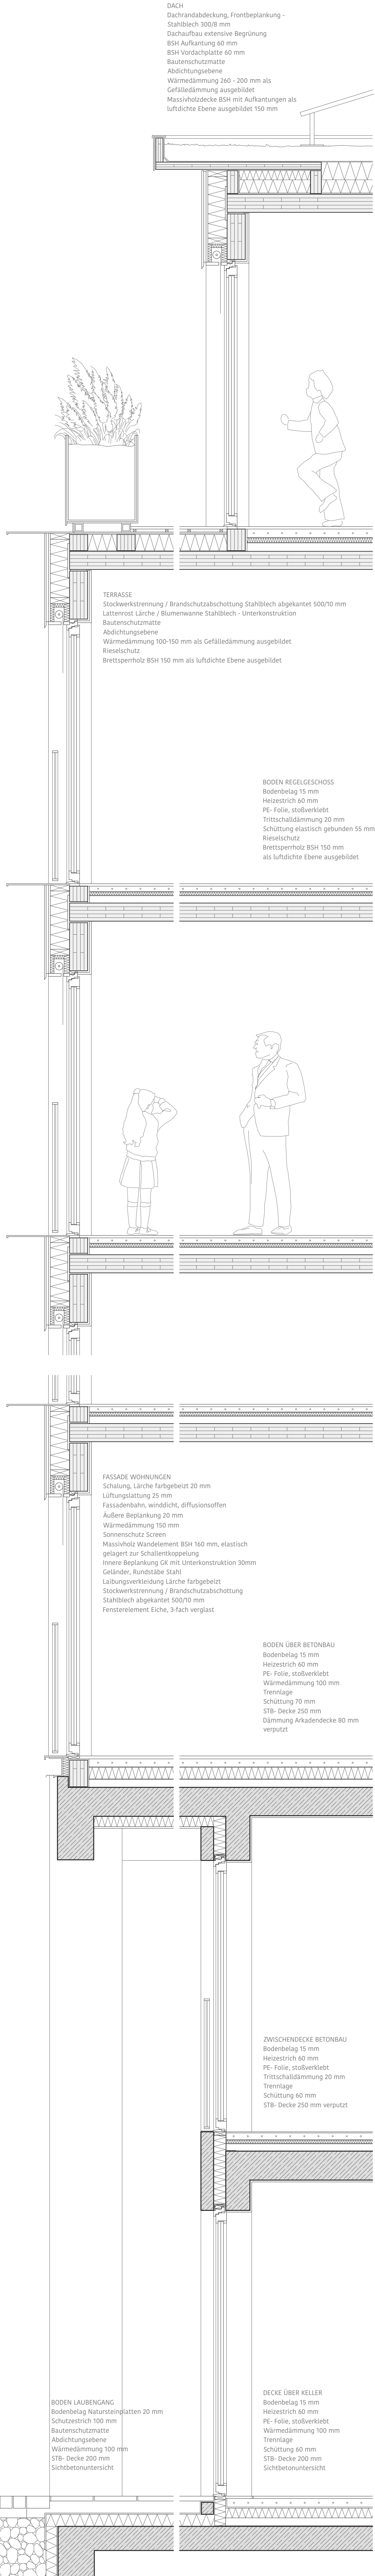

DACH
Dachrandabdeckung, Frontbeplankung -
Stahlblech 300/8 mm
Dachaufbau extensive Begrünung
BSH Aufkantung 60 mm
BSH Vordachplatte 60 mm
Bauteilschutzmatte
Abdichtungsebene
Wärmedämmung 260 - 200 mm als
Gefälledämmung ausgebildet
Massivholzdecke BSH mit Aufkantung als
luftdichte Ebene ausgebildet 150 mm

TERRASSE
Stoßwerkverklebung / Brandschutzabschottung Stahlblech abgekannt 500/10 mm
Lattenrost Lärche / Blumenwanne Stahlblech - Unterkonstruktion
Bauteilschutzmatte
Abdichtungsebene
Wärmedämmung 100-150 mm als Gefälledämmung ausgebildet
Rieselschutz
Breitspertholz BSH 150 mm als luftdichte Ebene ausgebildet

BODEN REGELGESCHOSS
Bodenbelag 15 mm
Heizestrich 60 mm
PE-Folie, stoßverklebt
Trittschalldämmung 20 mm
Schüttung elastisch gebunden 55 mm
Rieselschutz
Breitspertholz BSH 150 mm
als luftdichte Ebene ausgebildet

FASSADE WOHNUNGEN
Schelling, Lärche farbebeizt 20 mm
Lüftungslattung 20 mm
Fassadenbahn, winddicht, diffusionsoffen
Äußere Beplankung 20 mm
Wärmedämmung 150 mm
Sonnenschutz Screen
Massivholz Wandelement BSH 160 mm, elastisch
gelagert, zur Schalldämmung
Innere Beplankung GK mit Unterkonstruktion 30mm
Geländer, Rundstange Stahl
Leitungsverkleidung Lärche farbebeizt
Stahlblech abgekannt 500/10 mm
Fensterelement Eiche, 3-fach verglast

BODEN ÜBER BETONBAU
Bodenbelag 15 mm
Heizestrich 60 mm
PE-Folie, stoßverklebt
Wärmedämmung 100 mm
Trennlage
Schüttung 70 mm
STB-Decke 250 mm
Dämmung Akadendecke 80 mm
verputzt

ZWISCHENDECKE BETONBAU
Bodenbelag 15 mm
Heizestrich 60 mm
PE-Folie, stoßverklebt
Trittschalldämmung 20 mm
Trennlage
Schüttung 60 mm
STB-Decke 250 mm verputzt

BODEN LAUBENGANG
Bodenbelag Natursteinplatten 20 mm
Schutzstisch 100 mm
Rauwuschschutzmatte
Abdichtungsebene
Wärmedämmung 100 mm
STB-Decke 200 mm
Sichtbetonunterstrich

DECKE ÜBER KELLER
Bodenbelag 15 mm
Heizestrich 60 mm
PE-Folie, stoßverklebt
Wärmedämmung 100 mm
Trennlage
Schüttung 60 mm
STB-Decke 200 mm
Sichtbetonunterstrich