


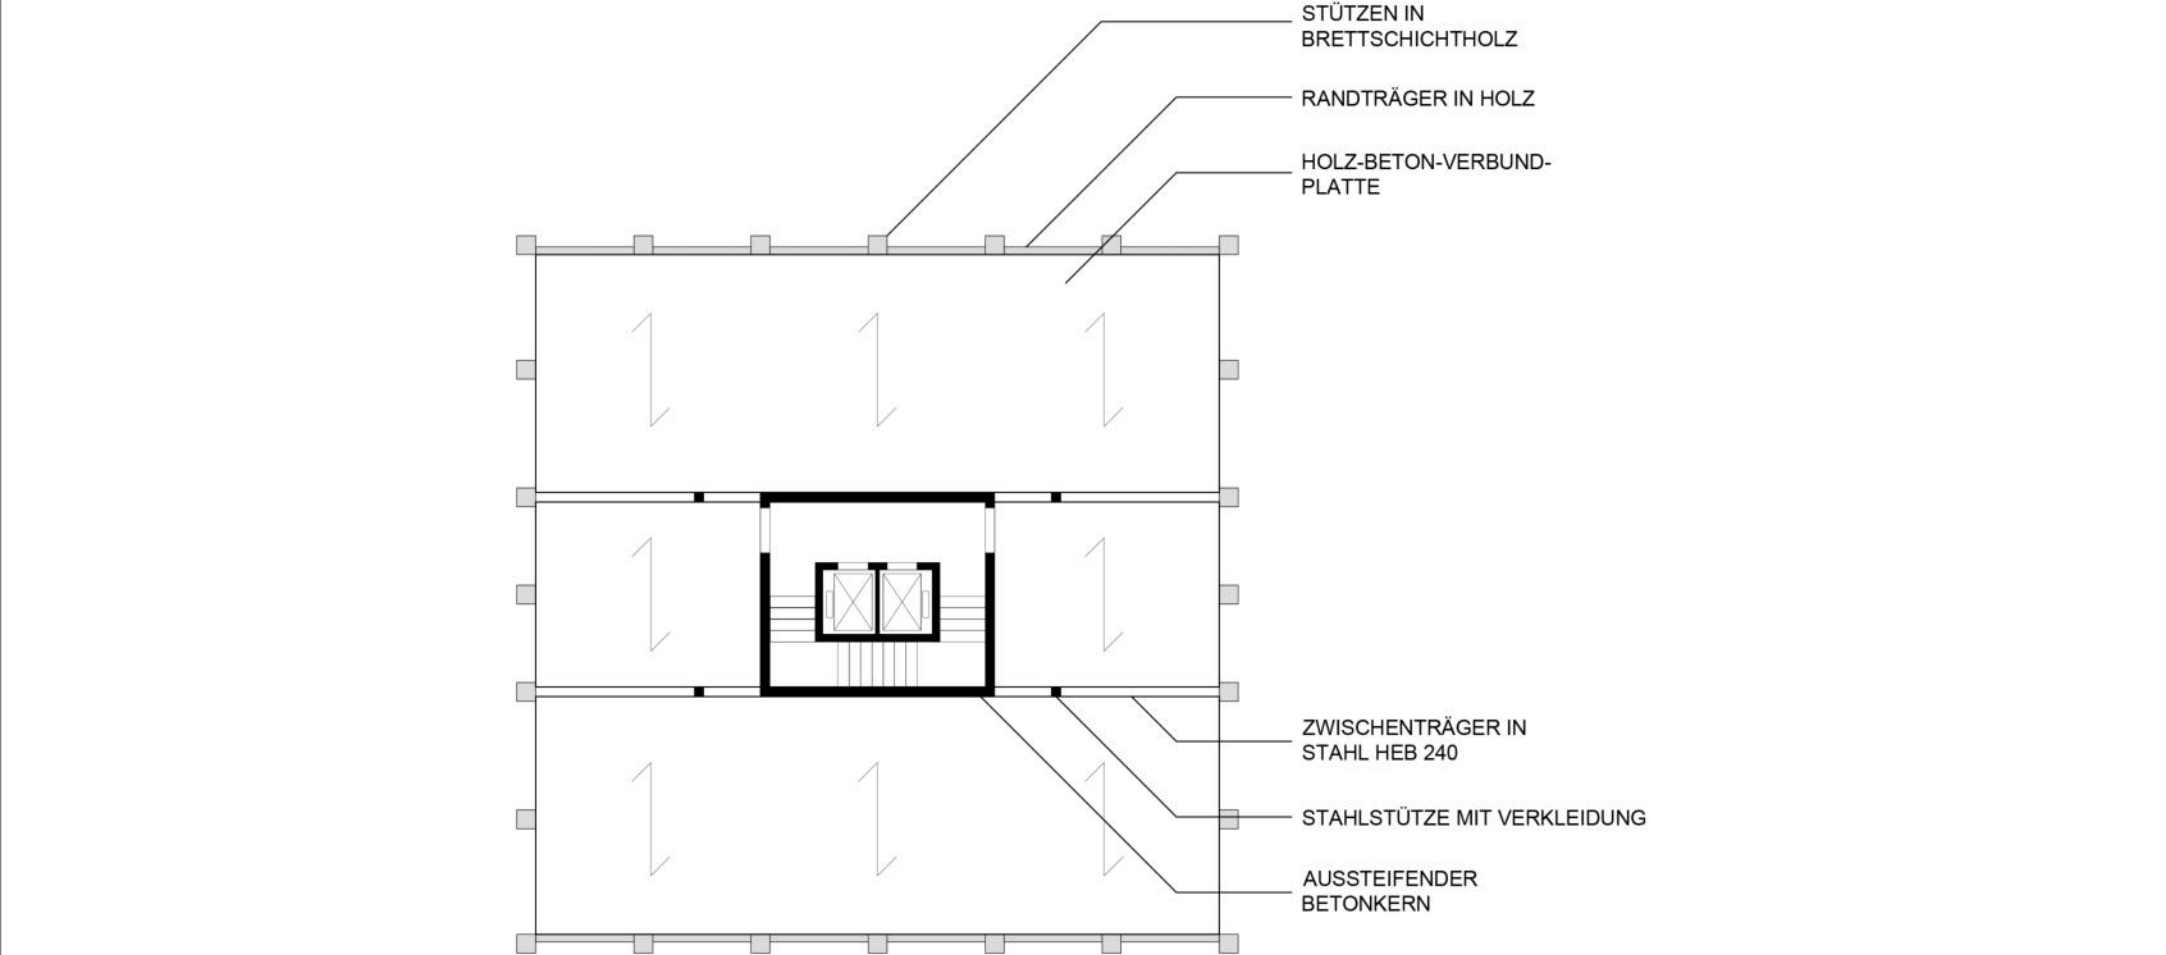
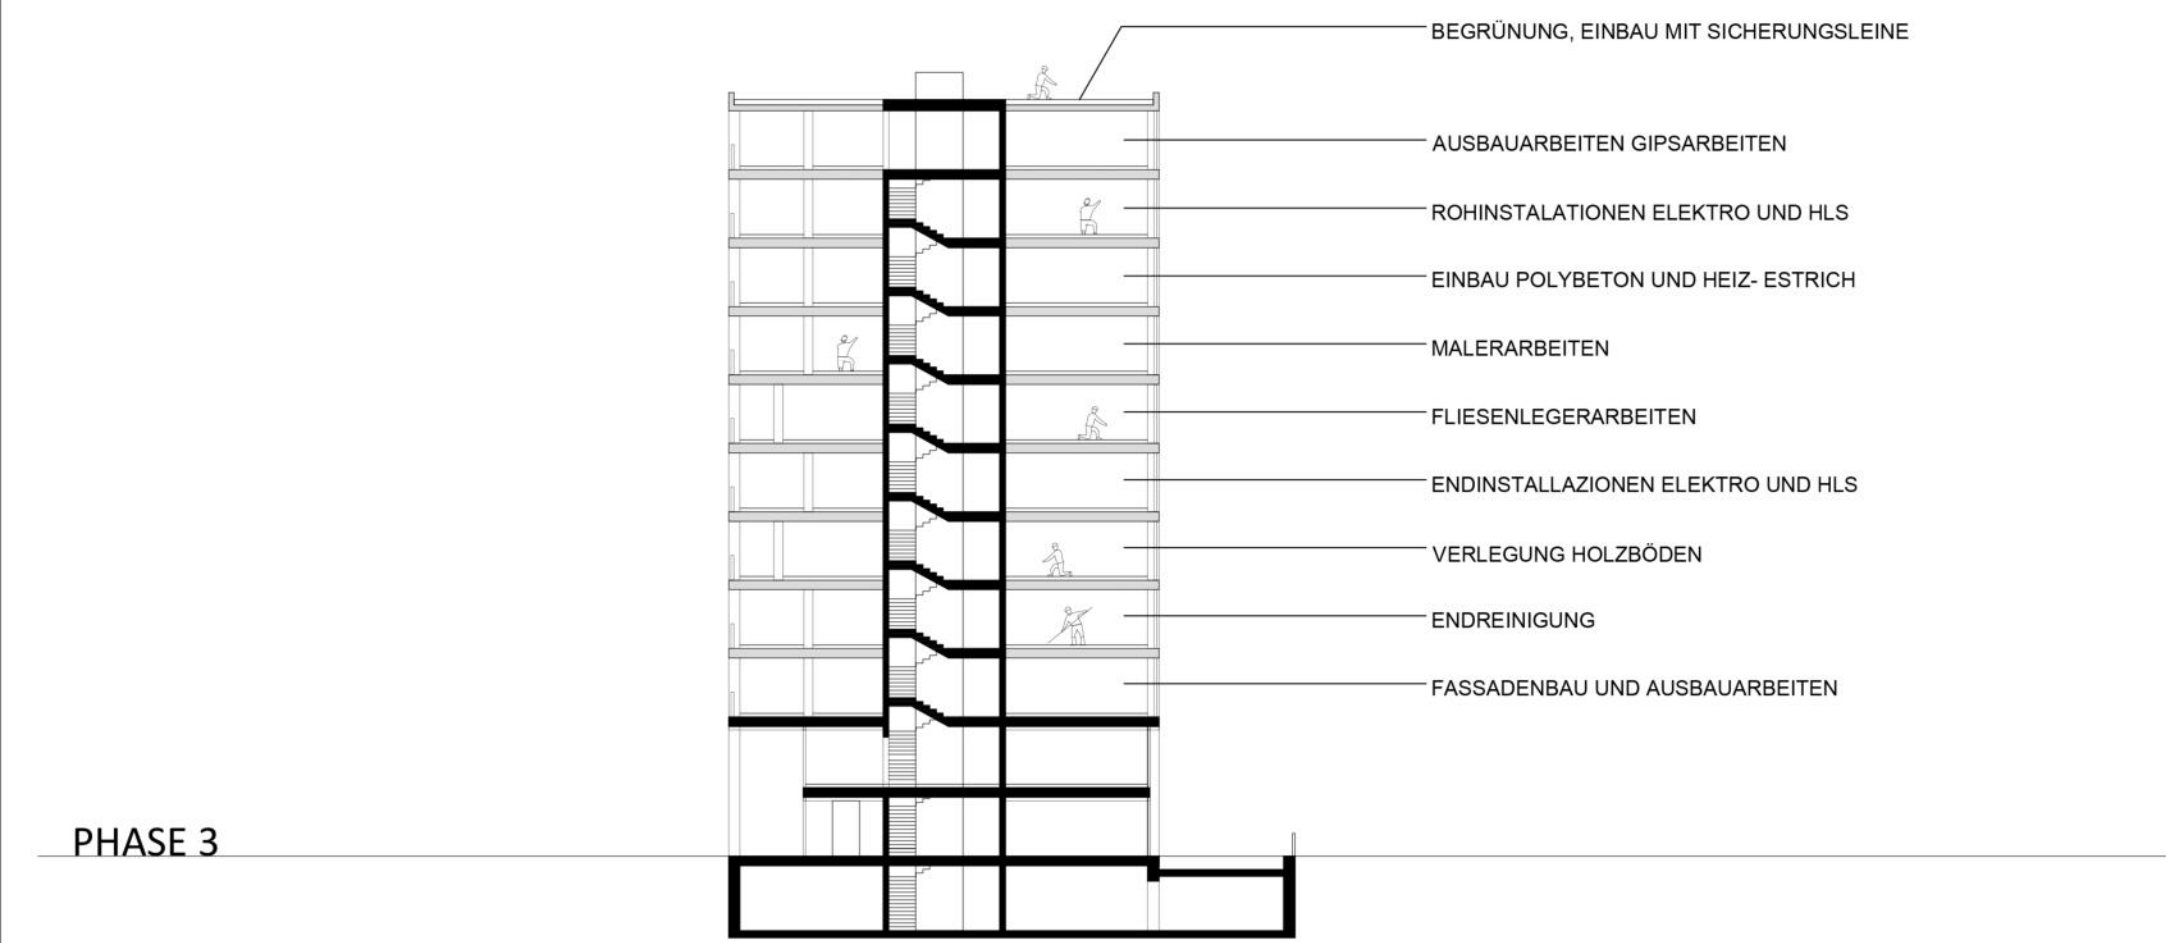
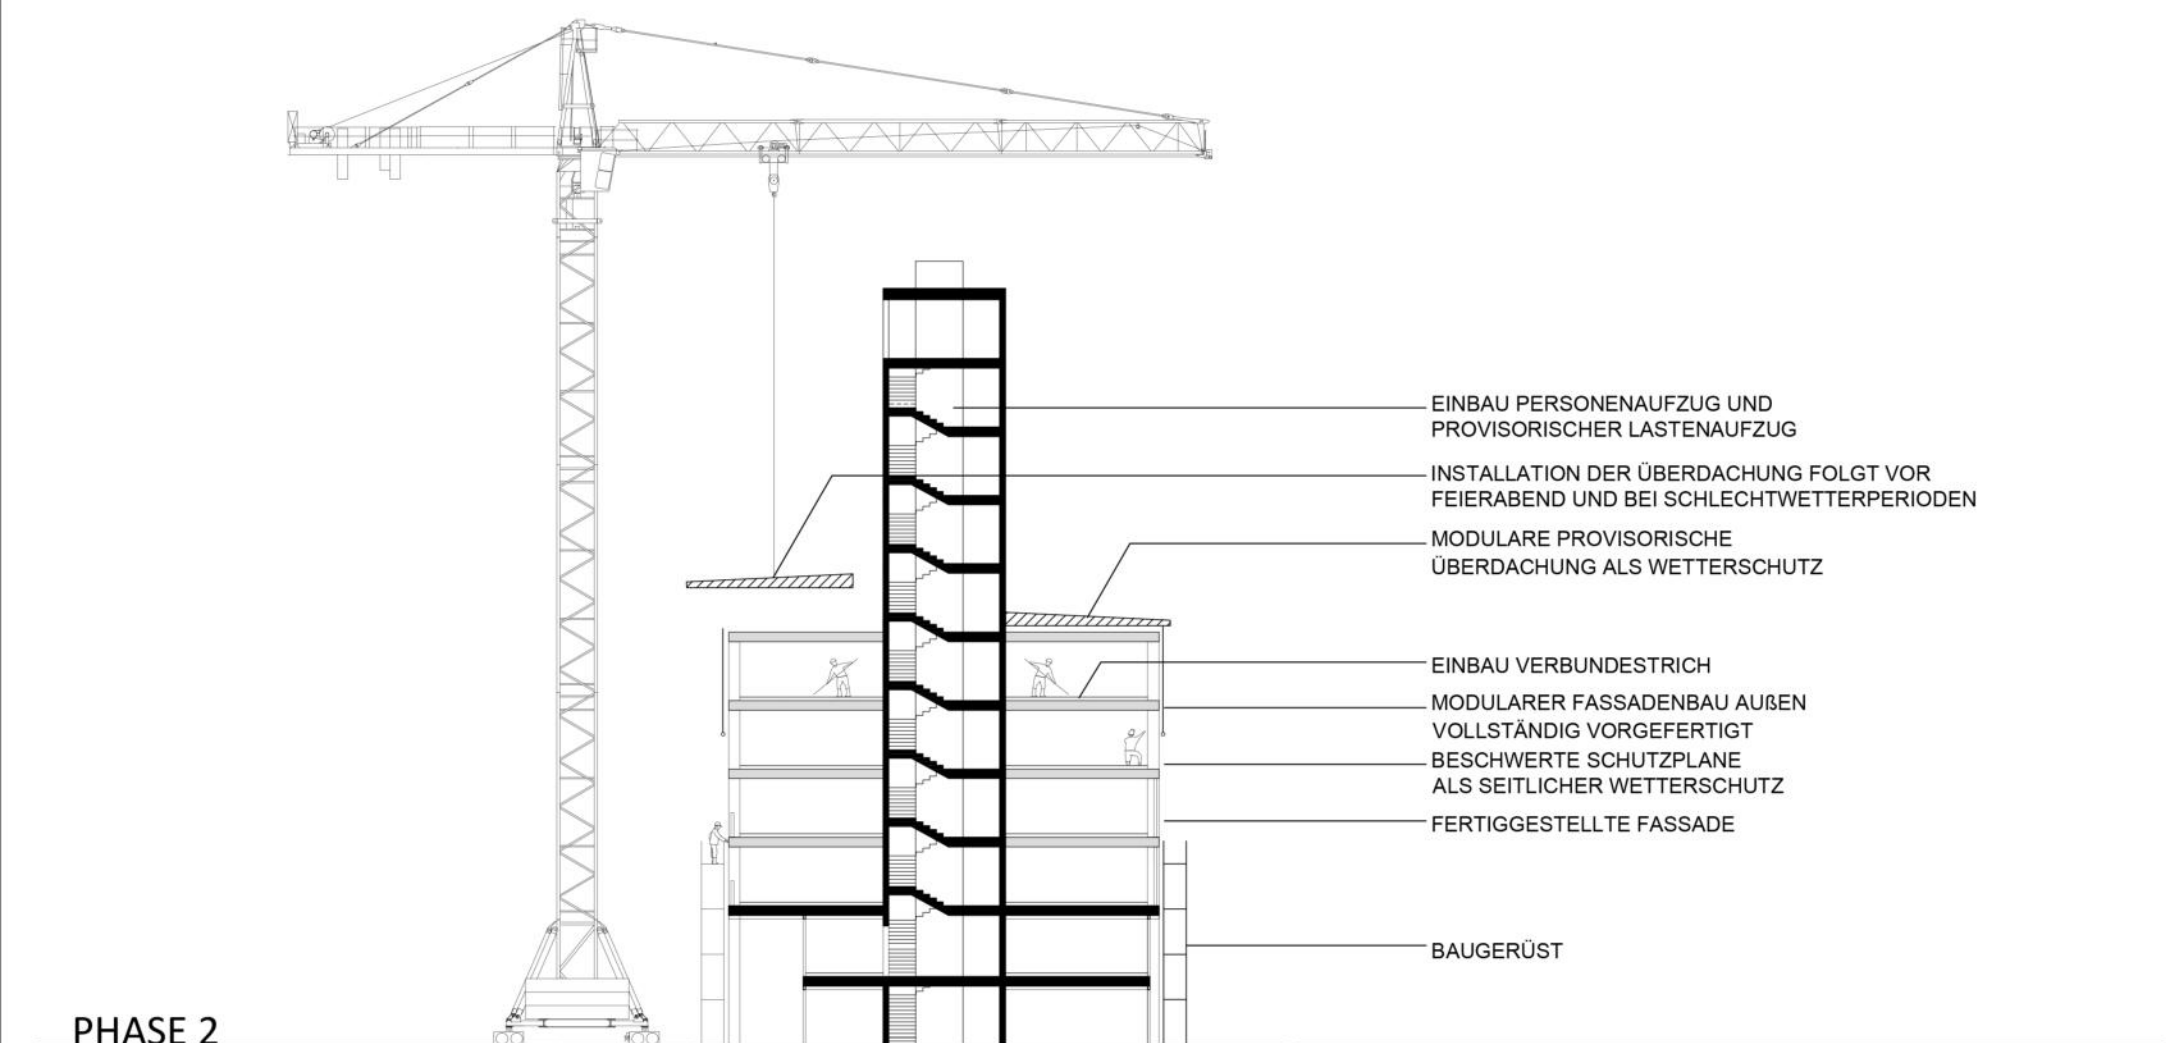


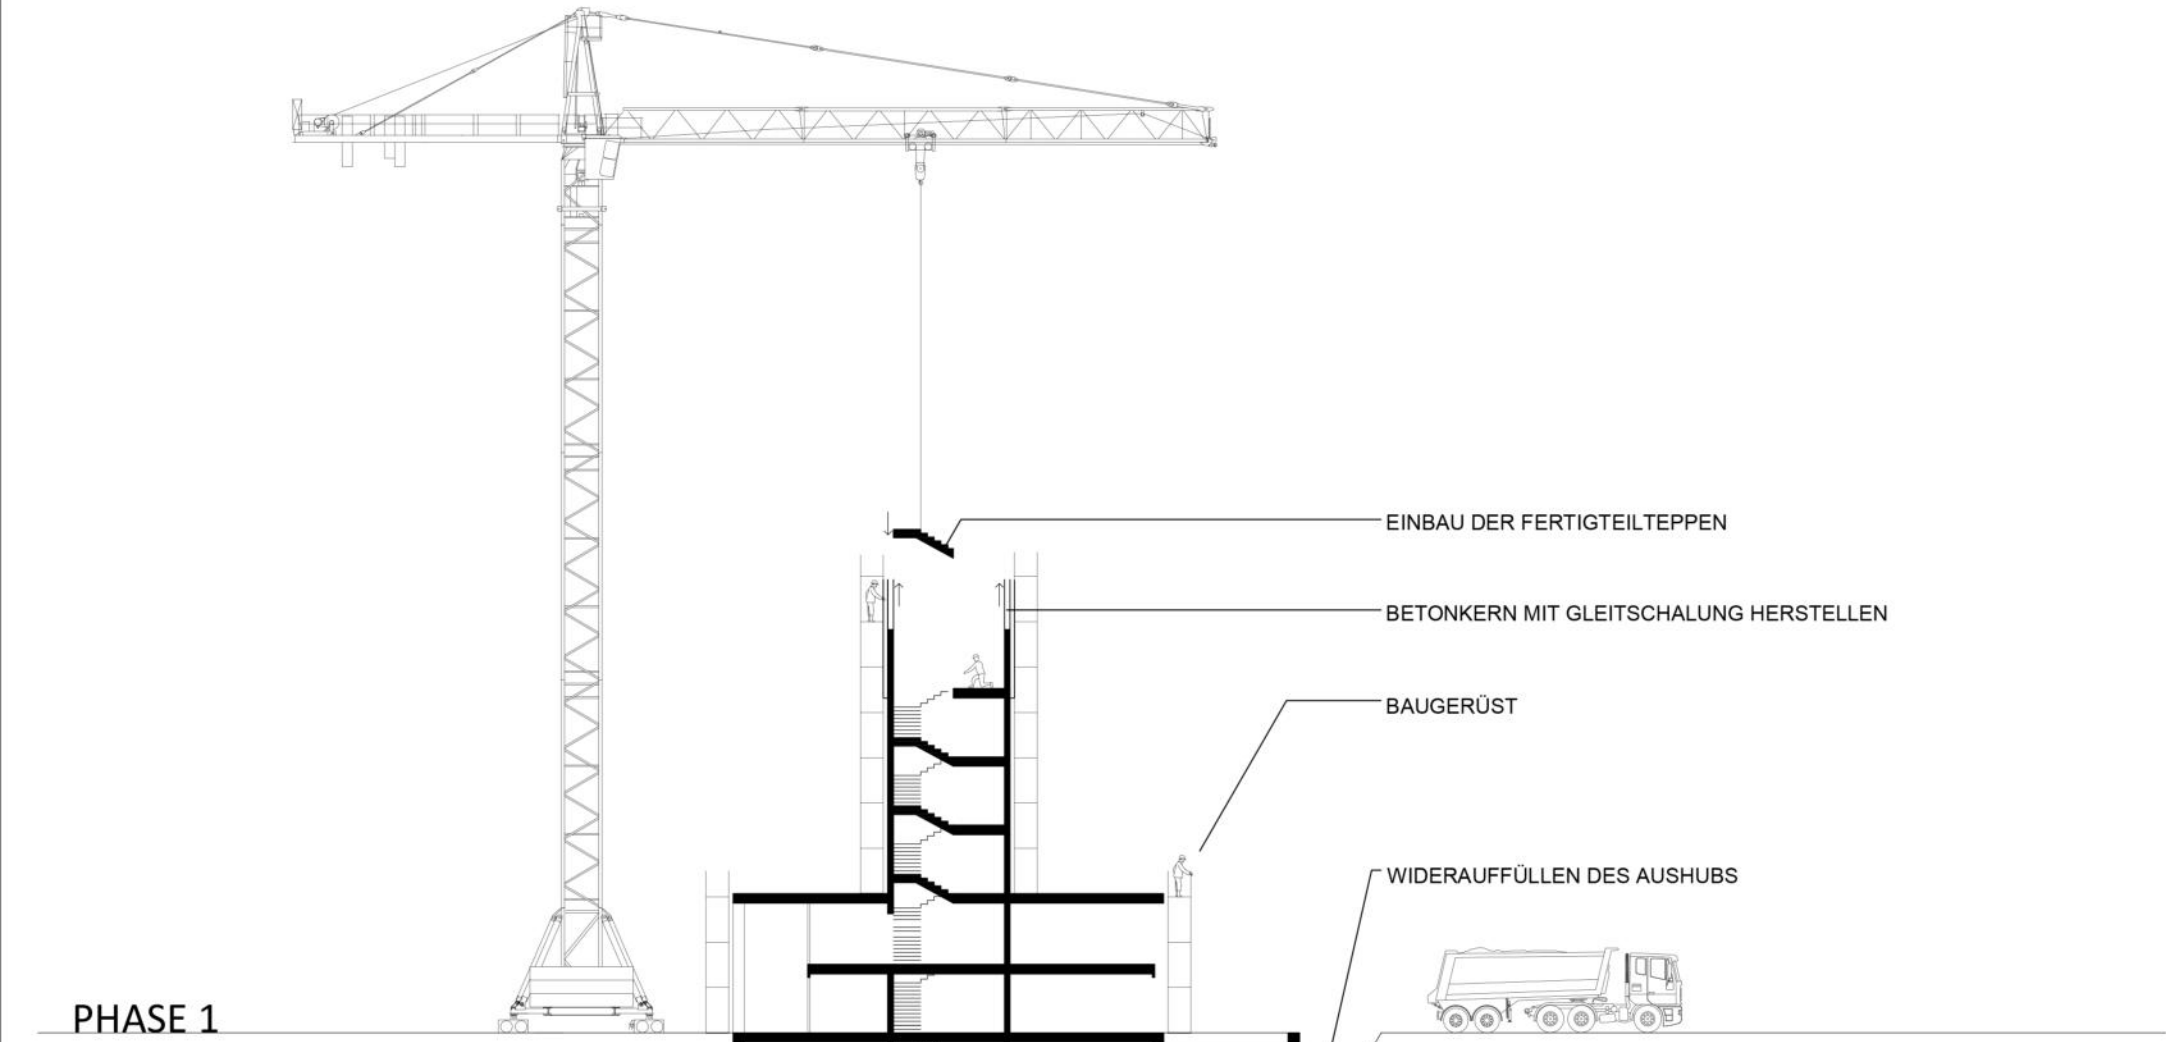

STATISCHES SCHEMA

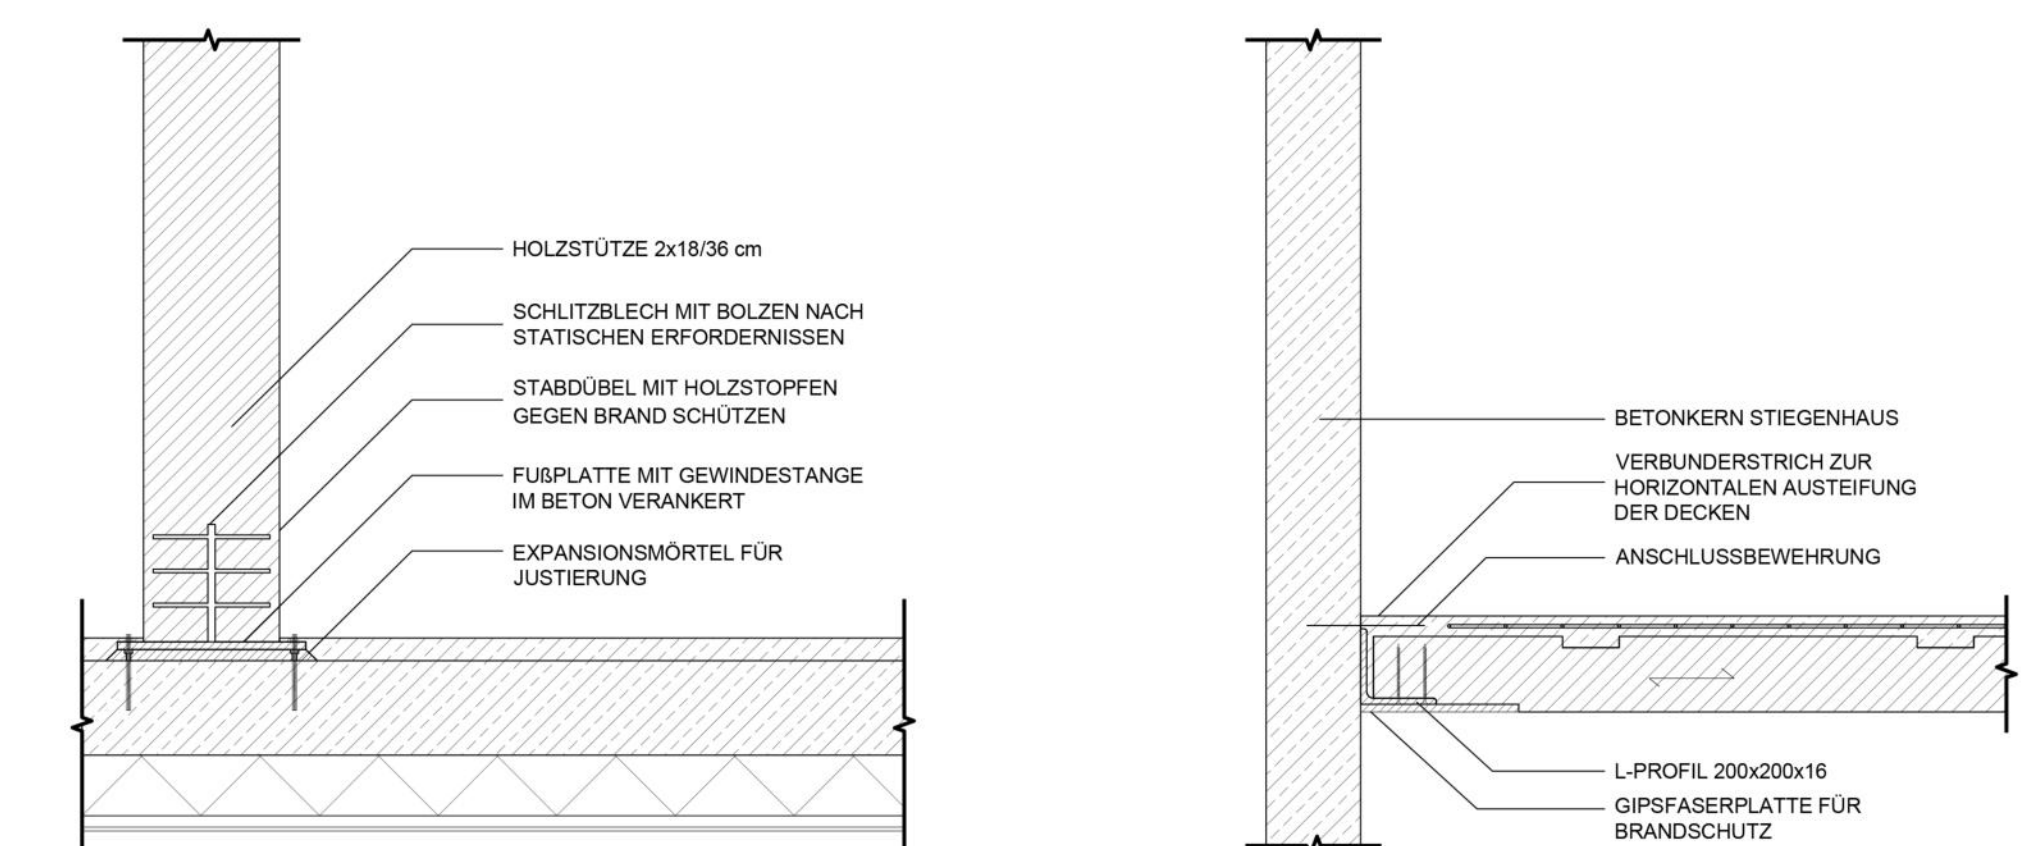

DETAIL 1:20

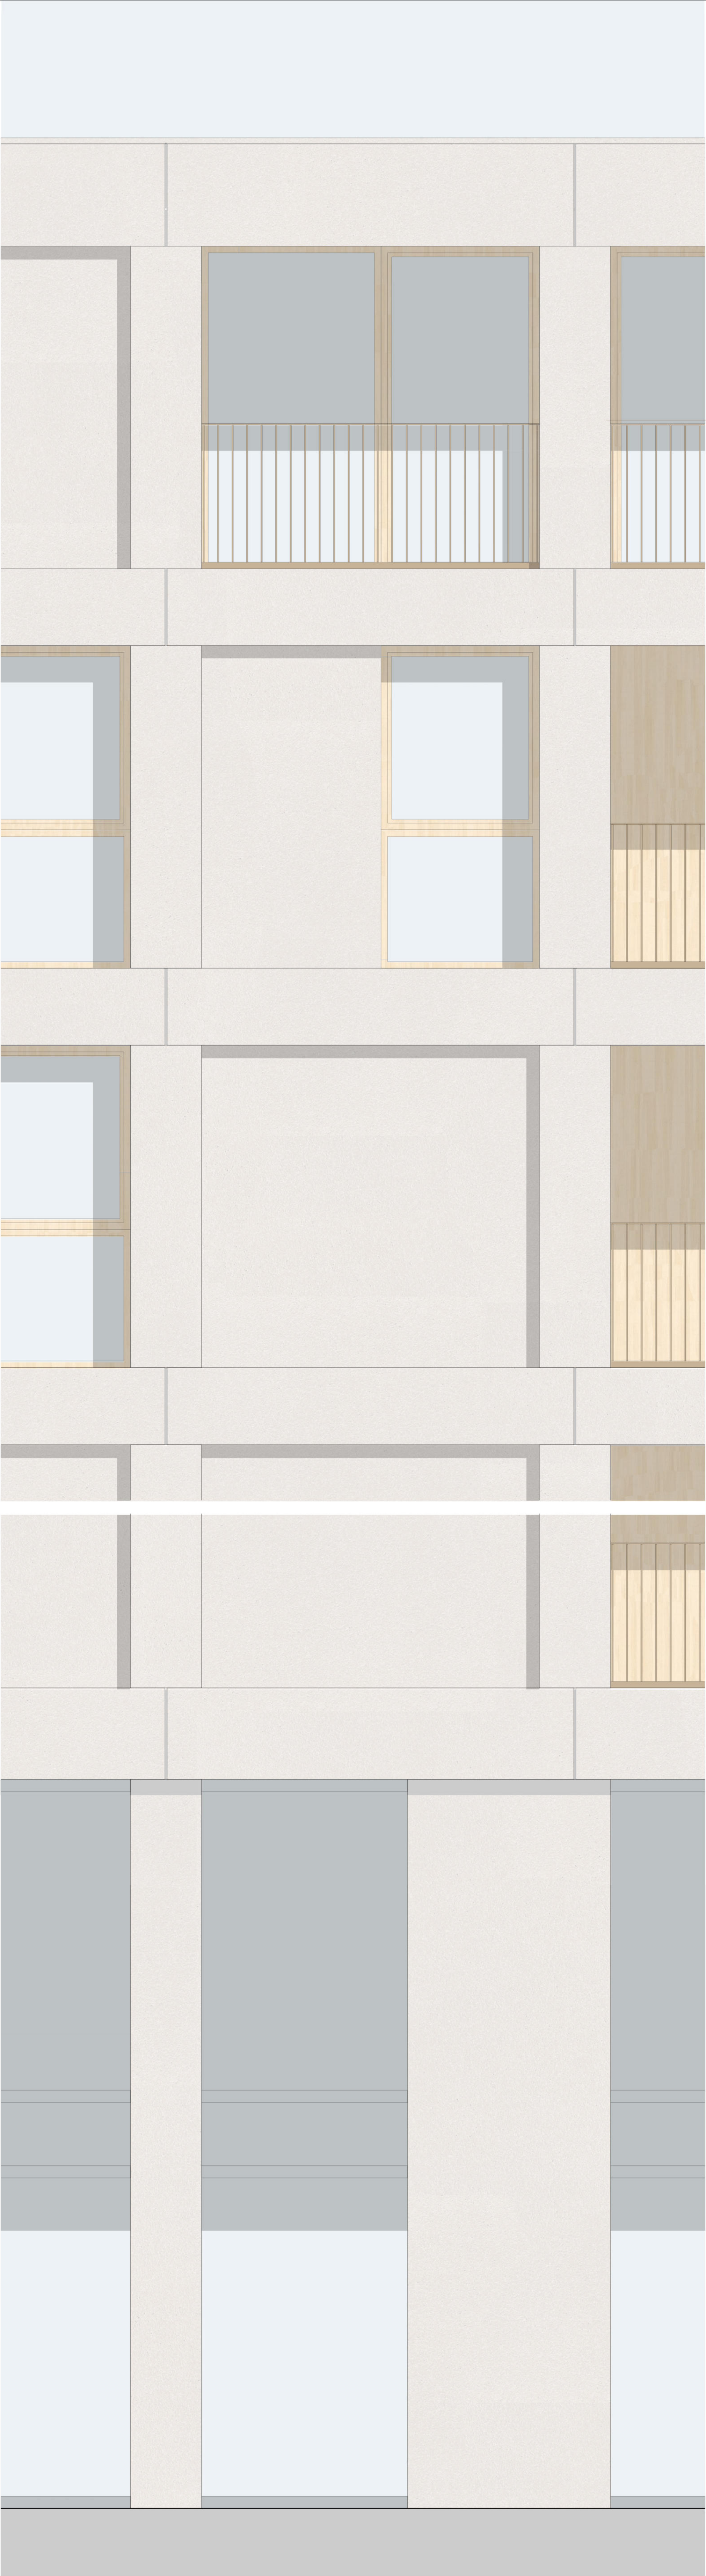