



Ansicht Süd 1:200




Ansicht West 1:200




Ansicht Nord 1:200




Ansicht Ost 1:200

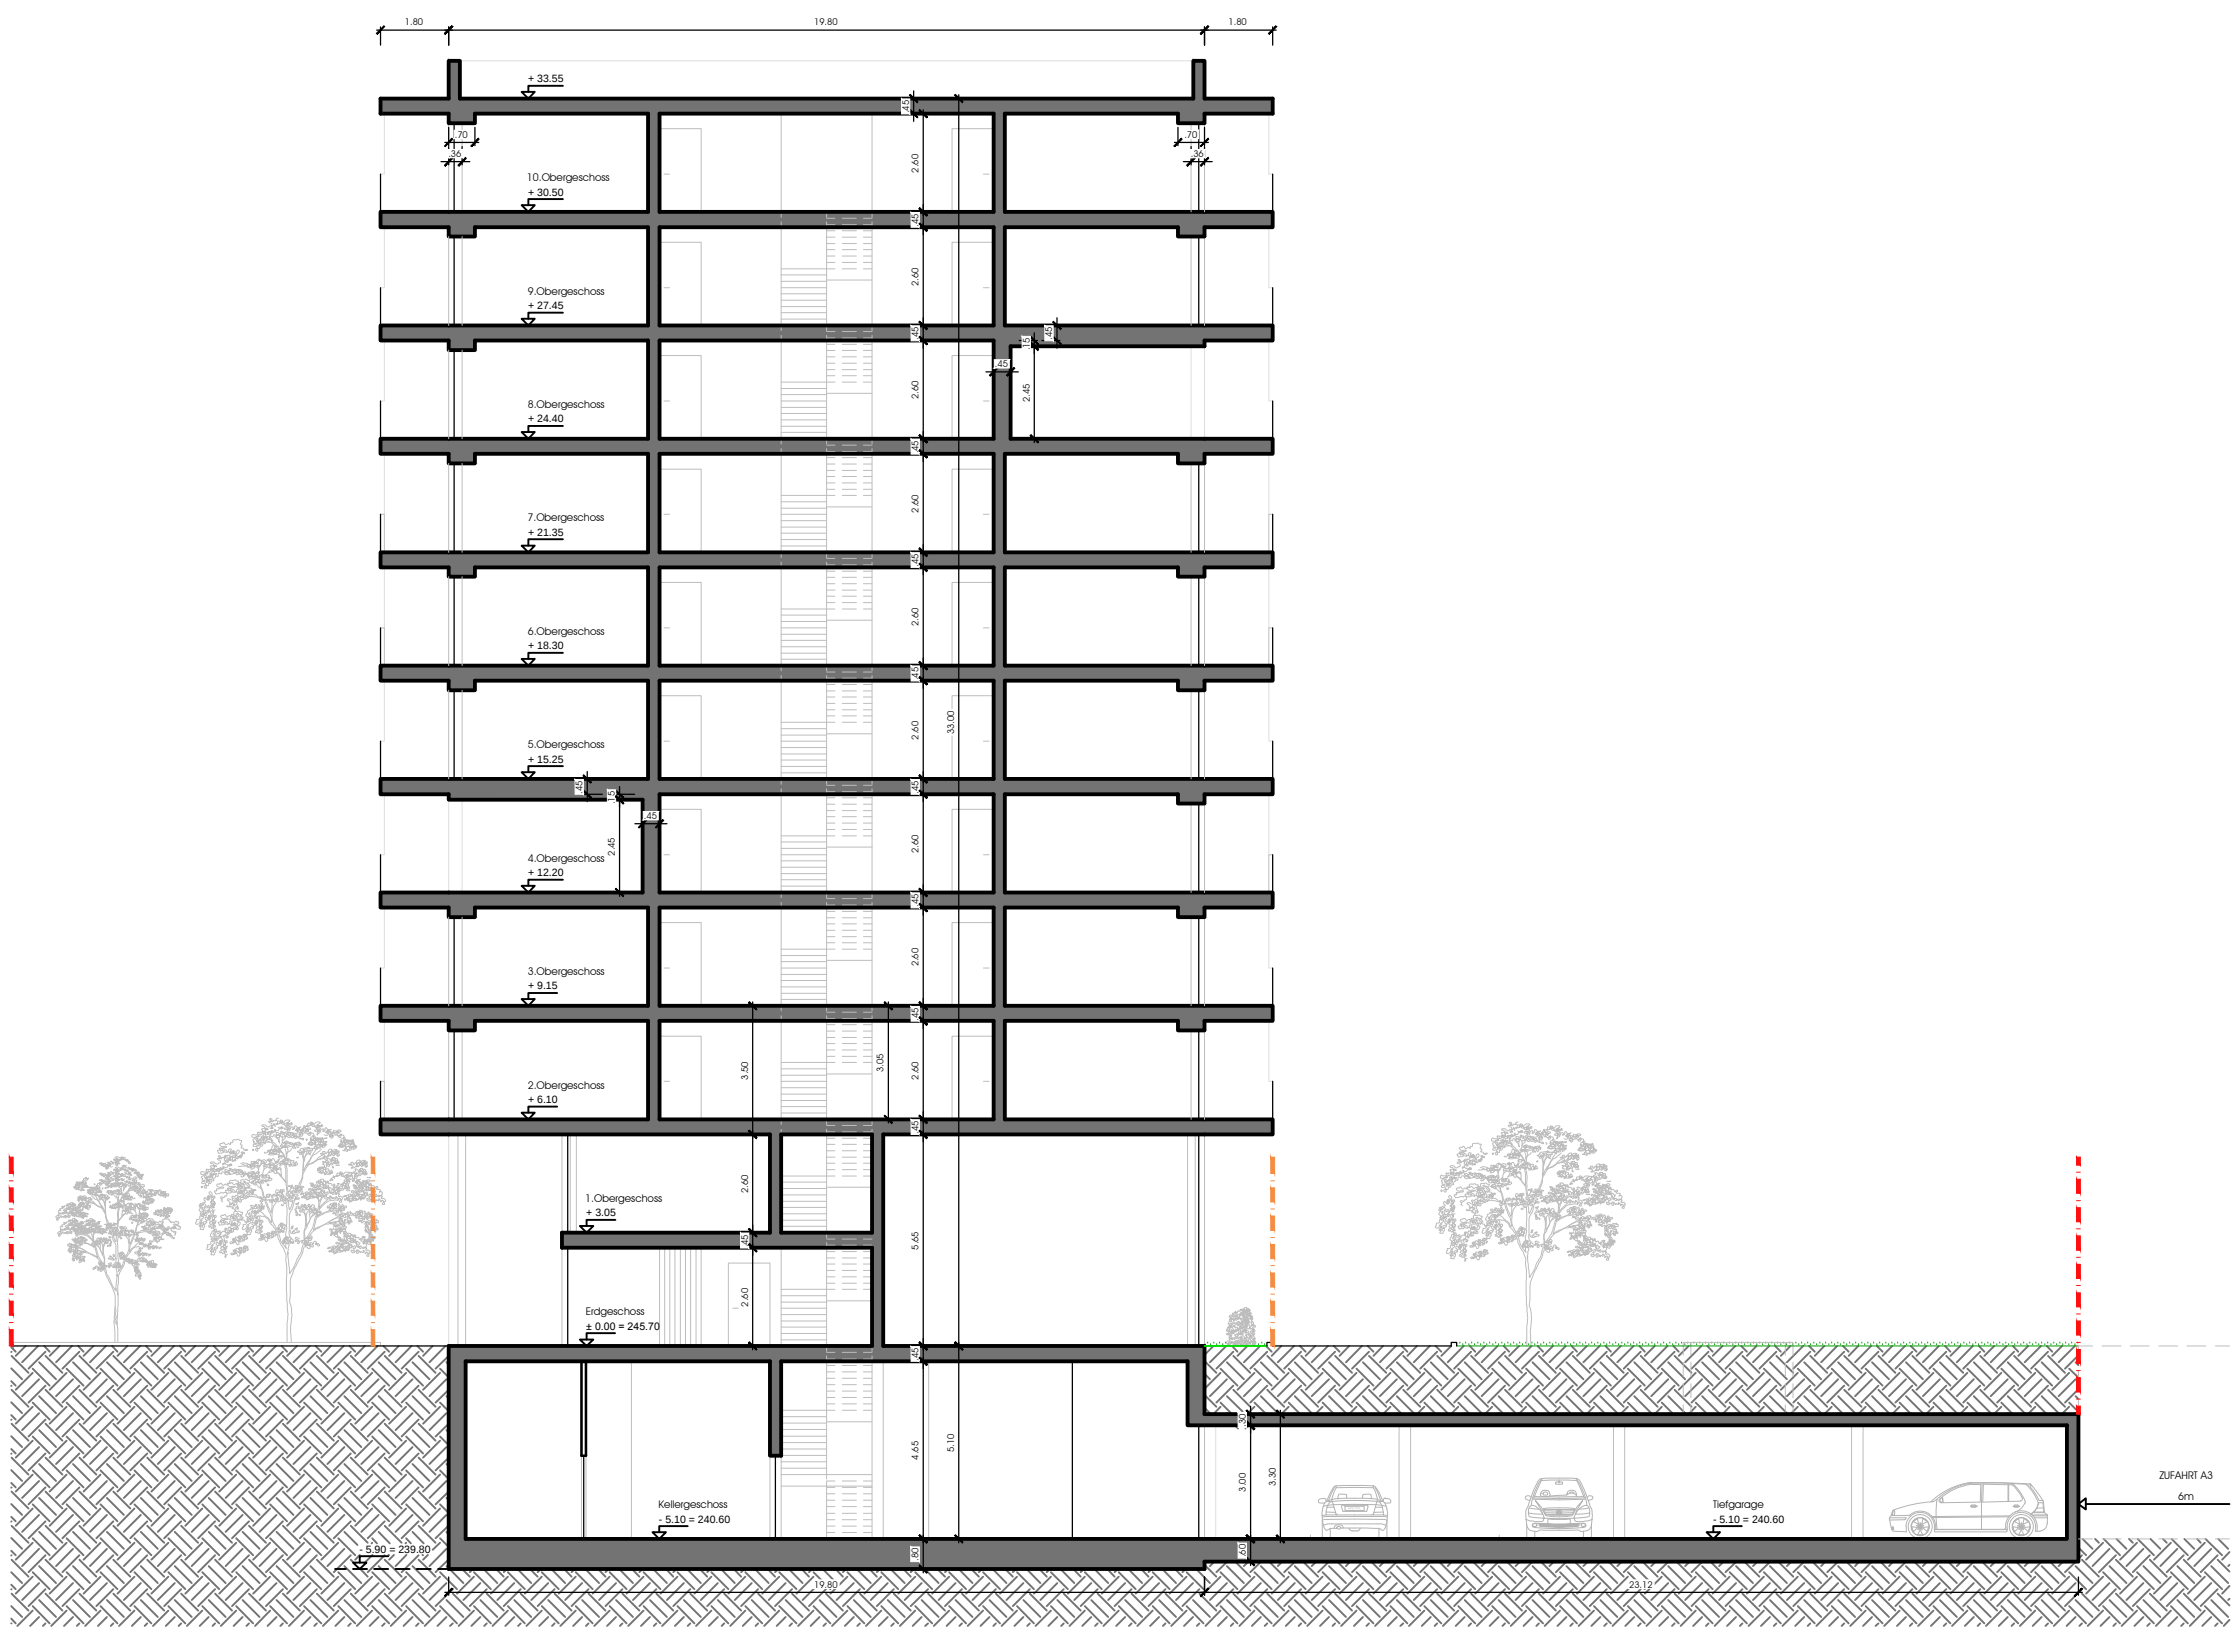


Schnitt A 1:200

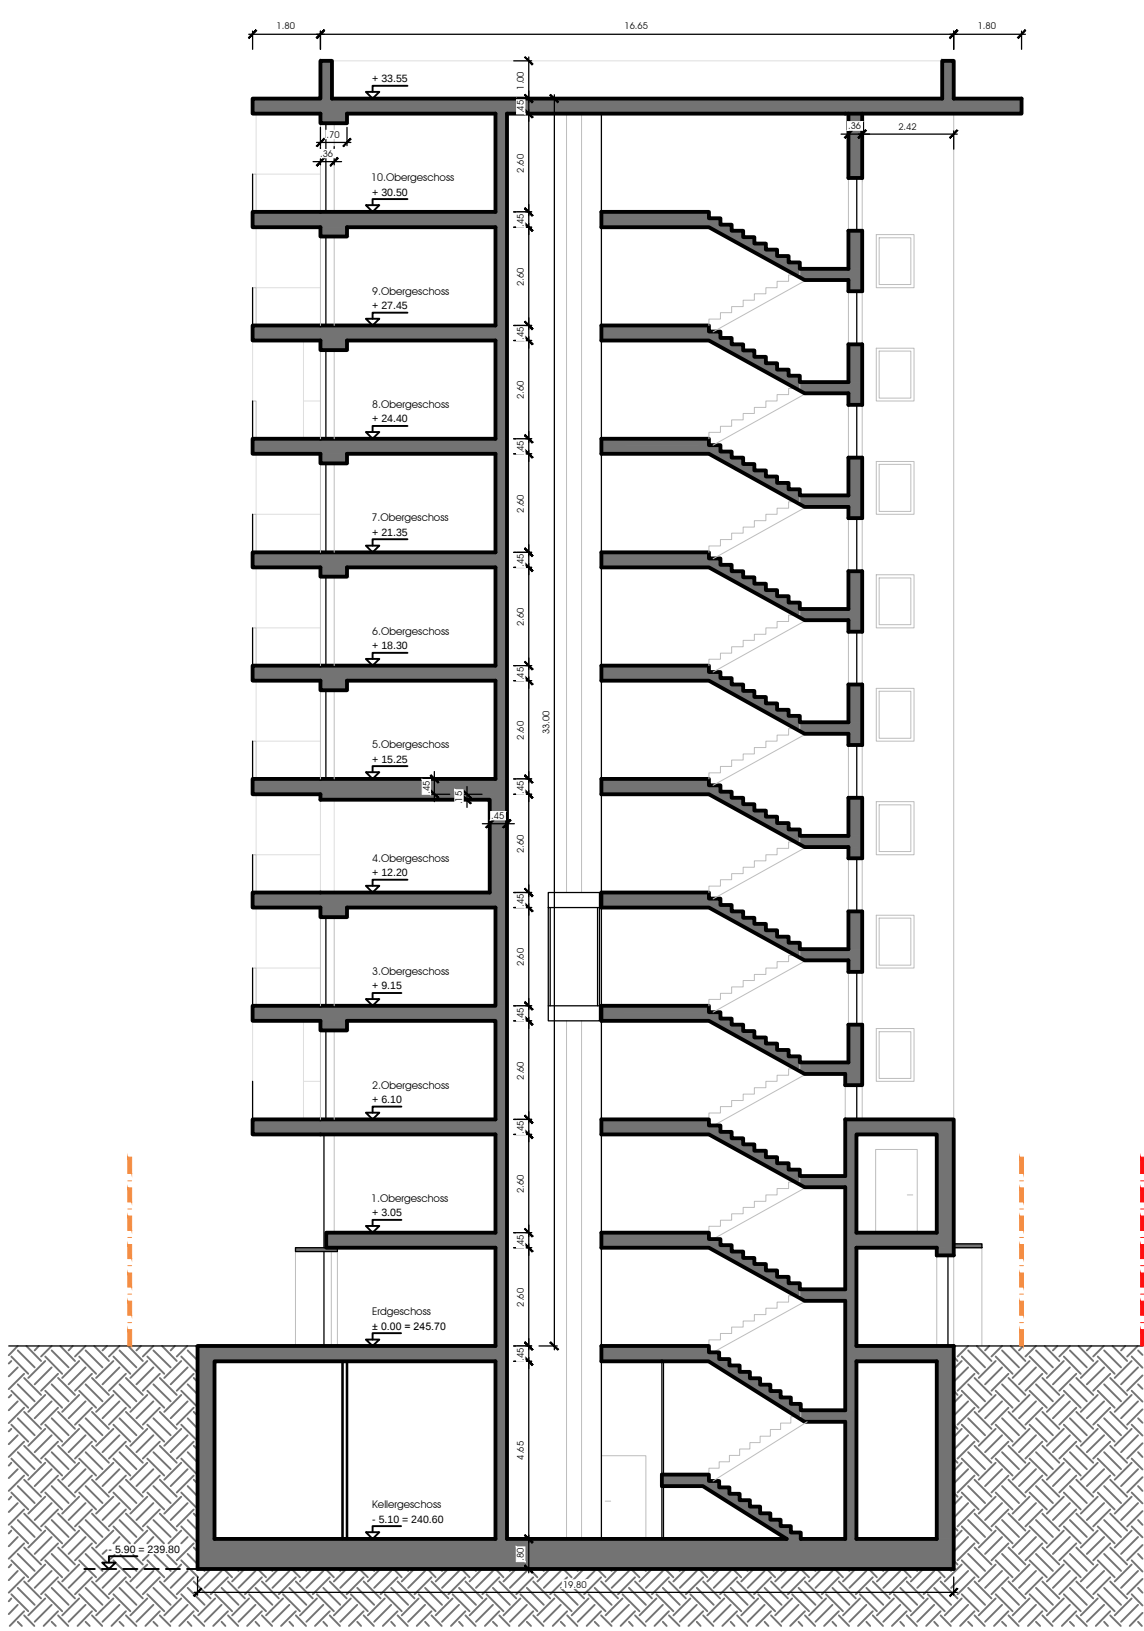


Schnitt B 1:200

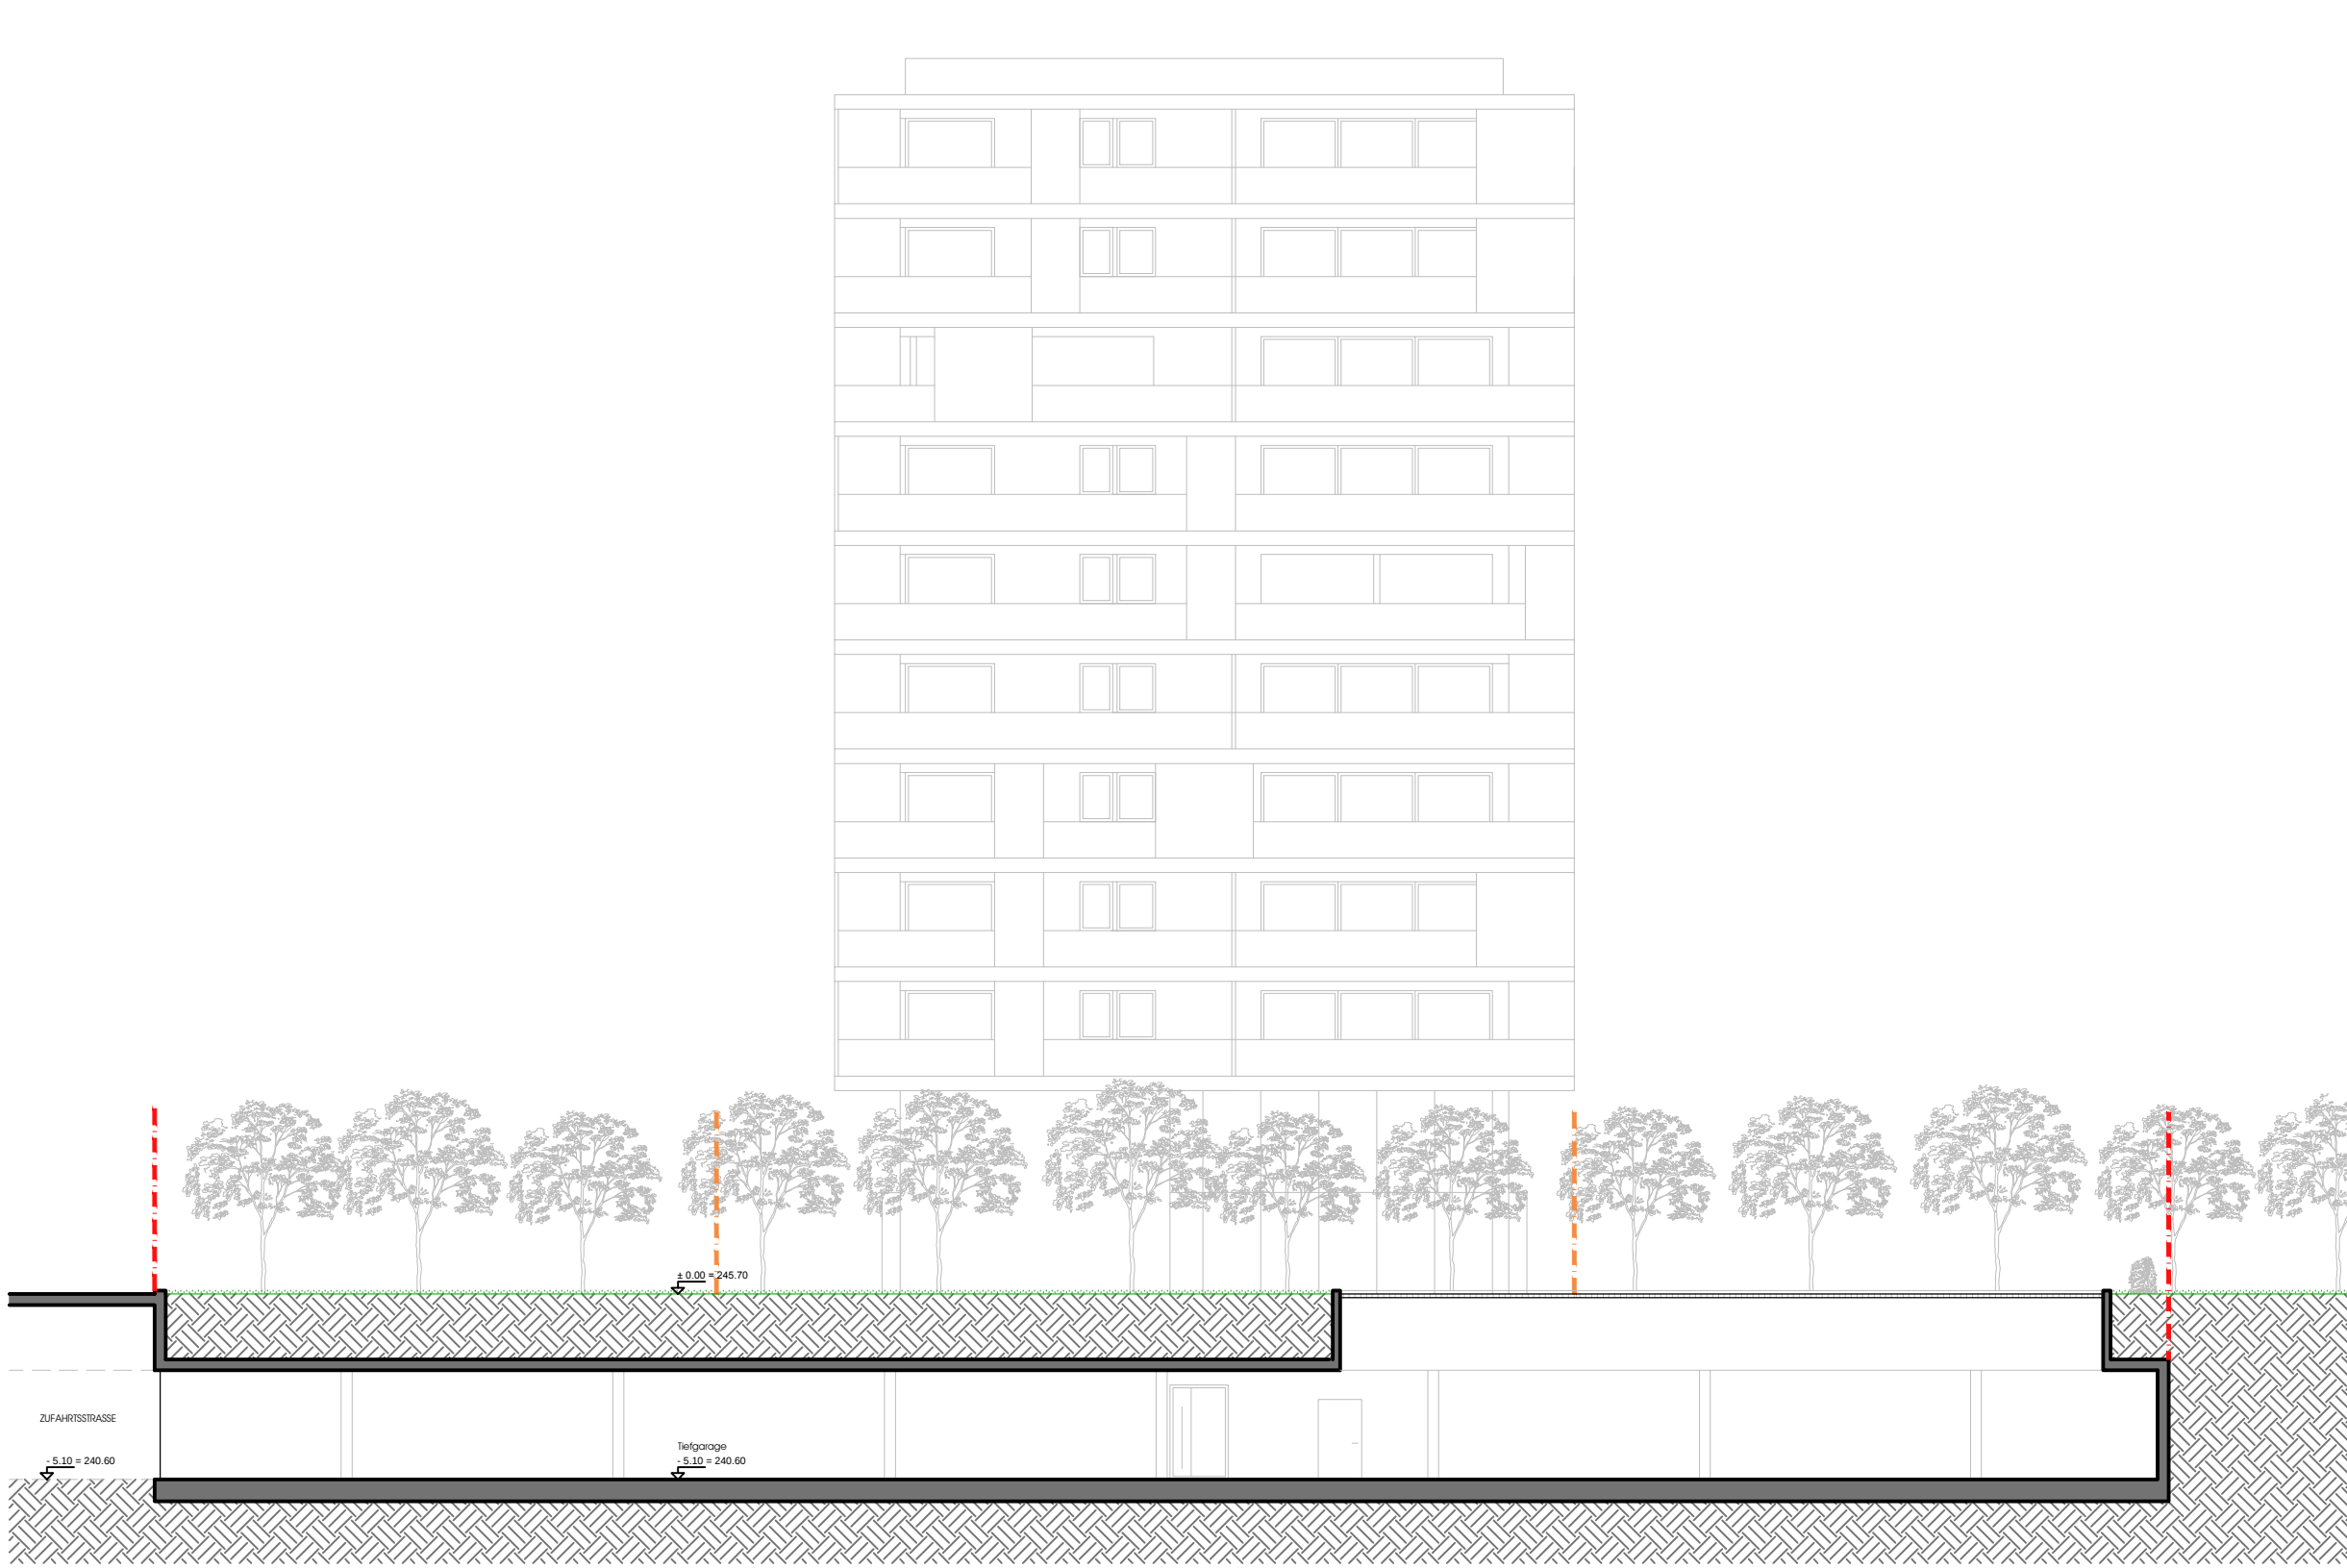

Schnitt C 1:200

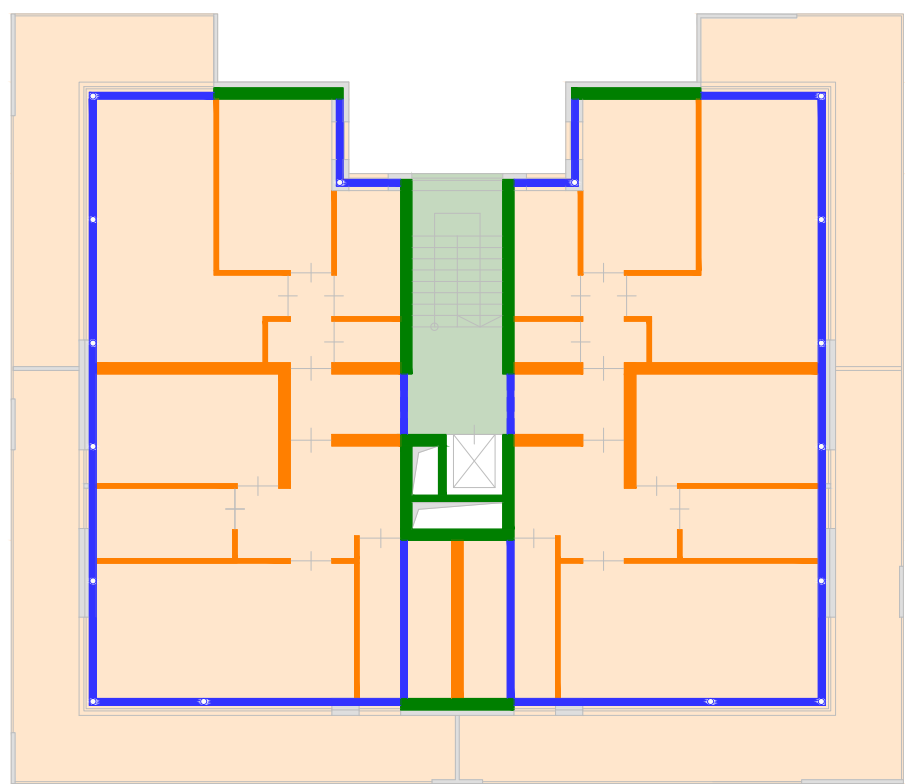


Tragwerkskonzept 1:200

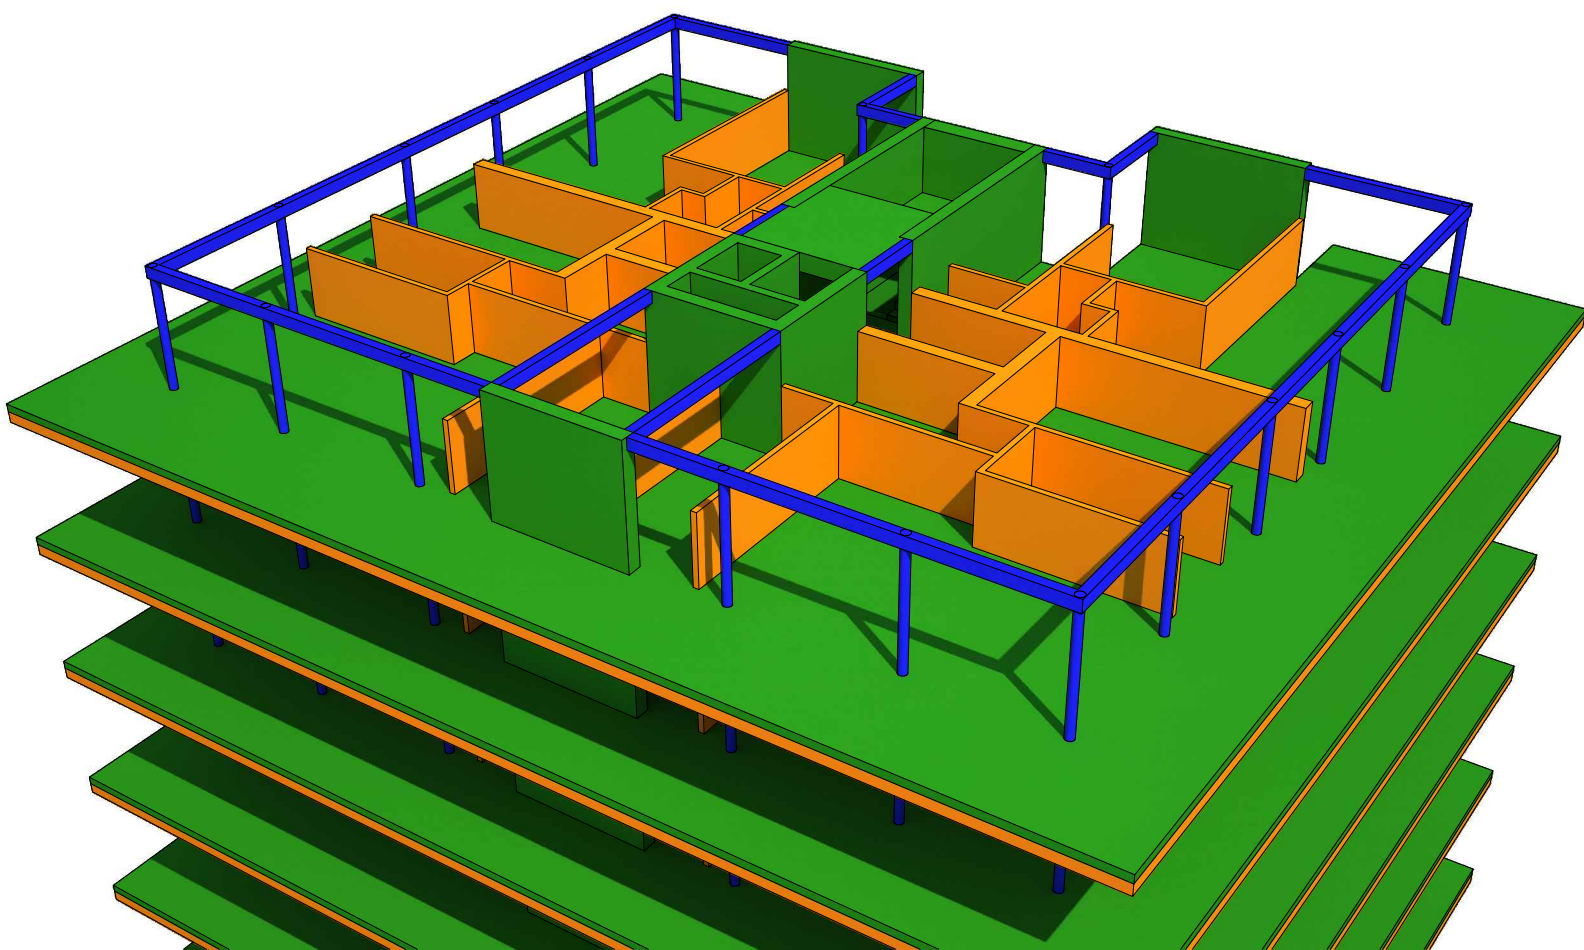

- Stahlbeton Wände
- Stahlbeton Decke
- Holz Wände
- Holz-Beton-Verbunddecke
- Stahl Stützen & Träger



Detail Fassadenschnitt 1:20
Vertikalschnitt Balkon - Deckenaufbau innen

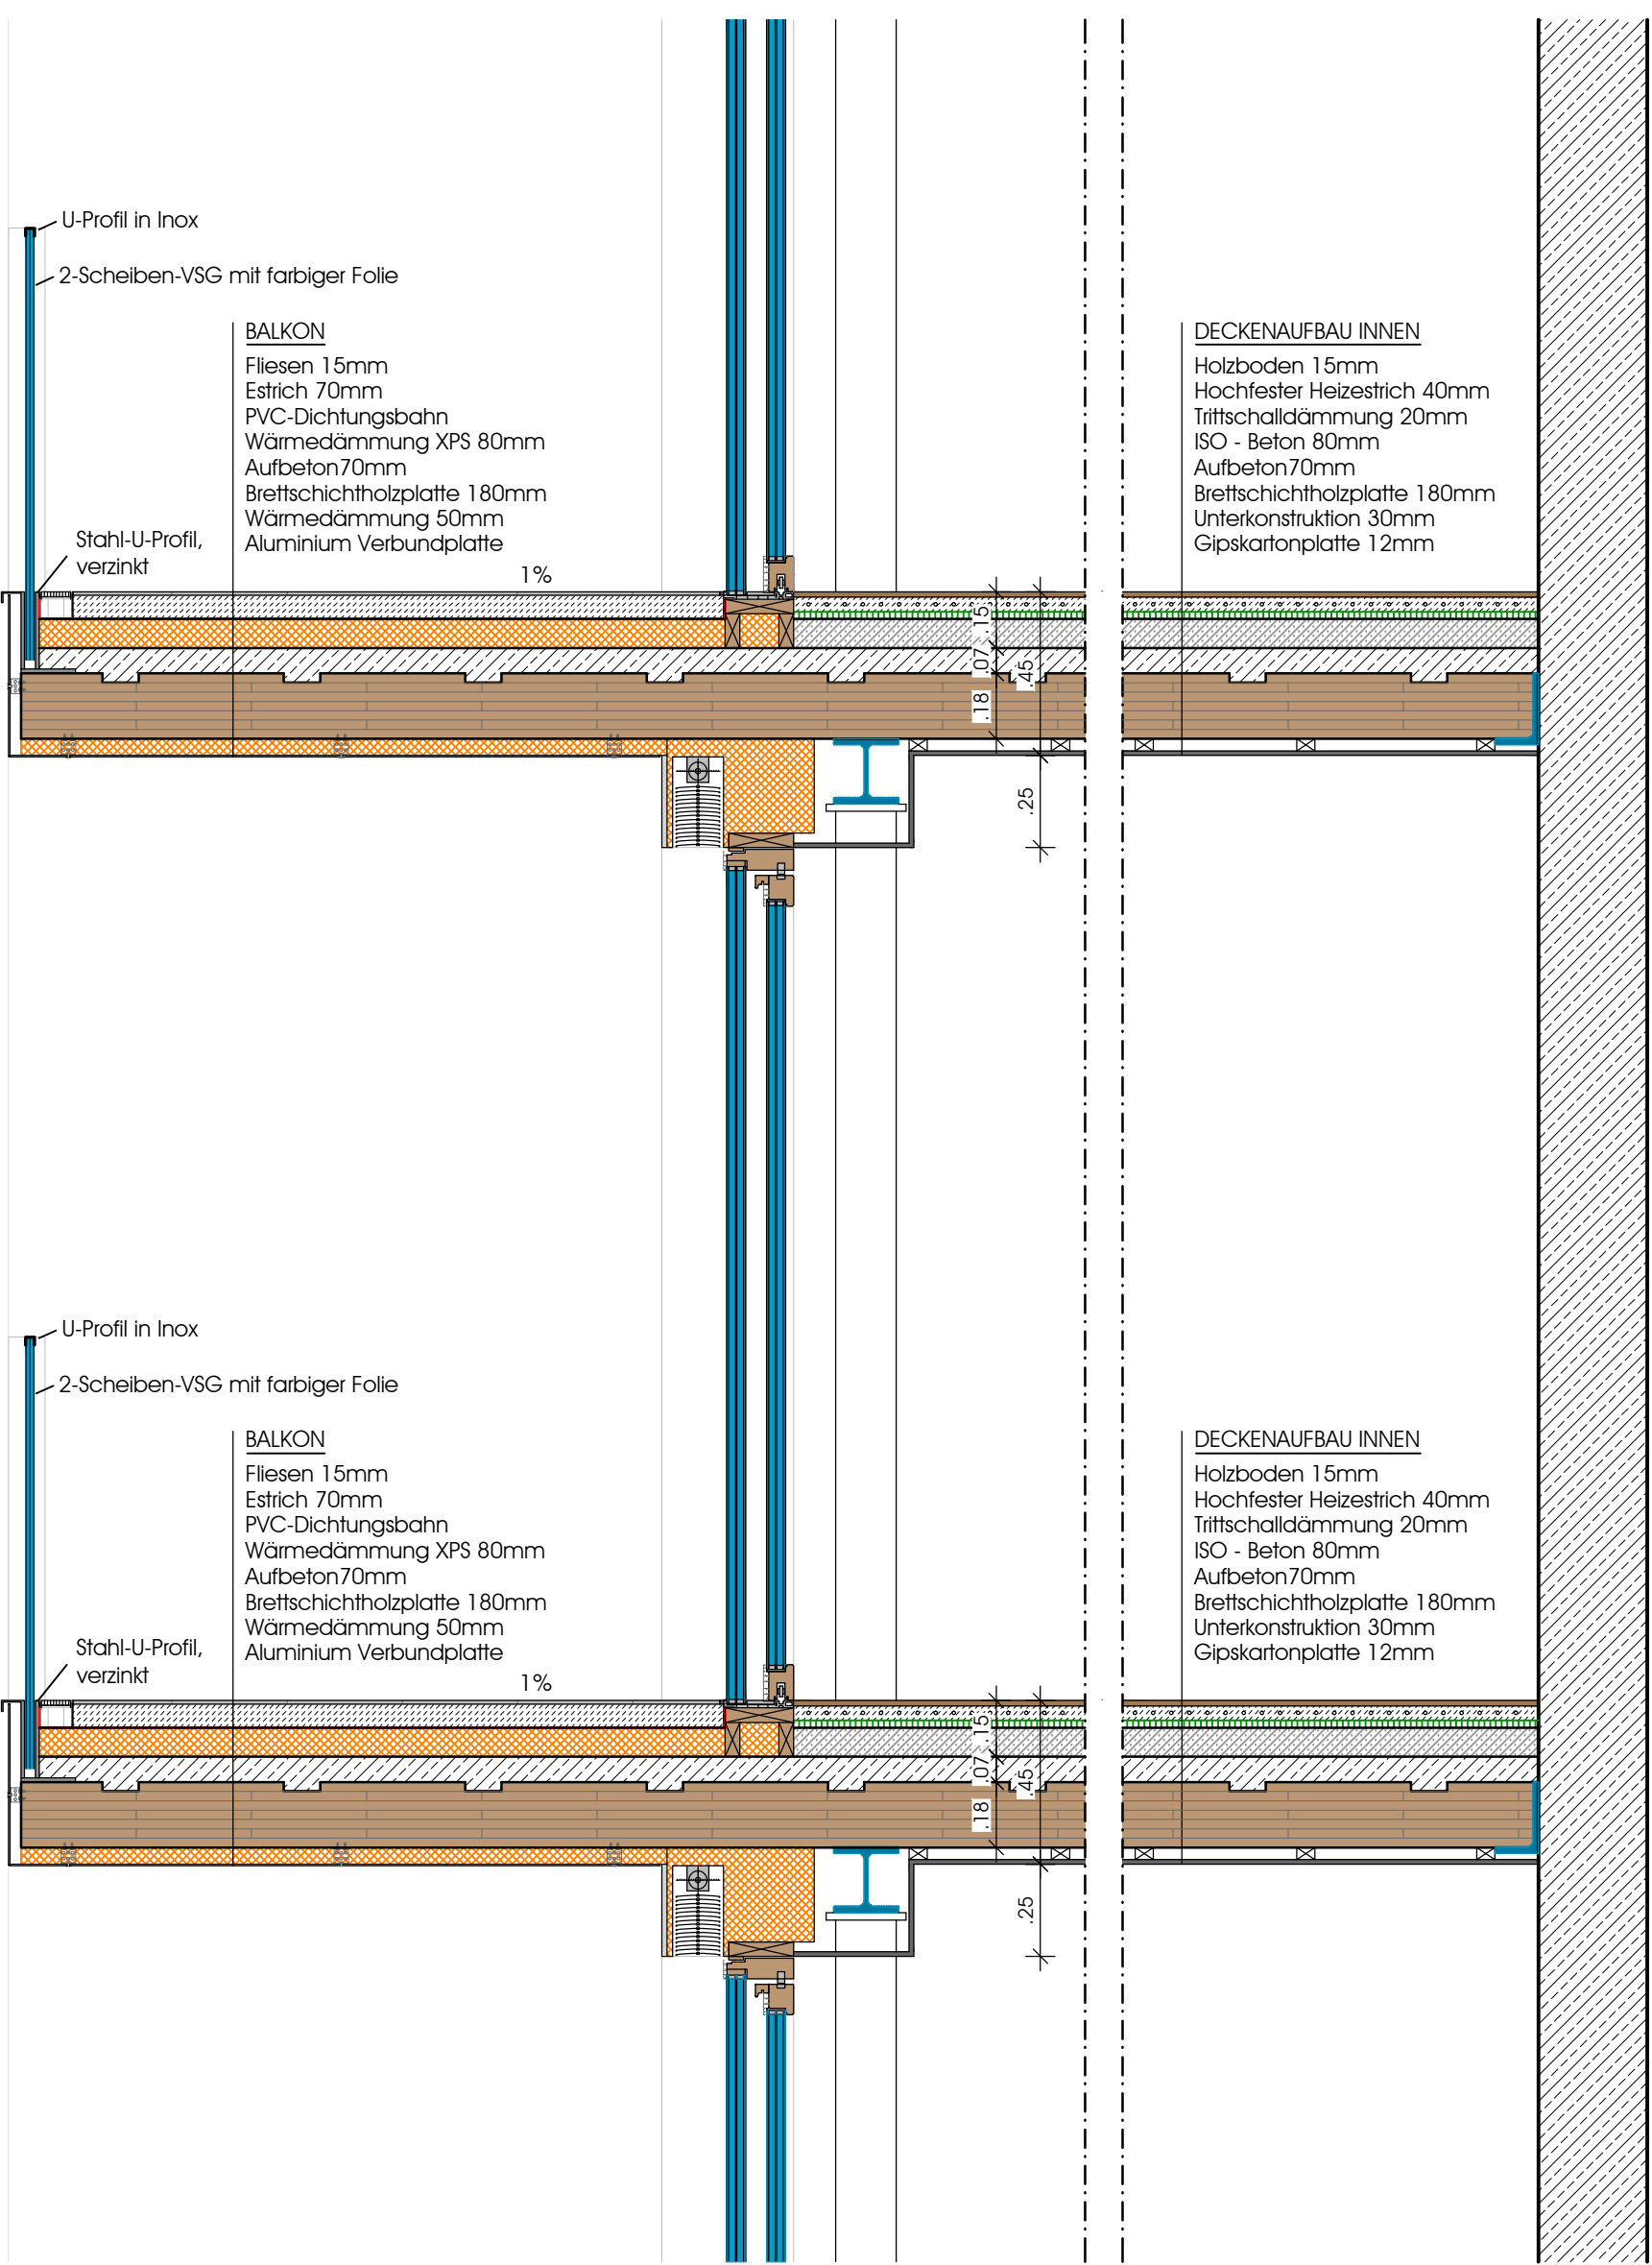

Detail Fassadenschnitt 1:20
Horizontalschnitt Wandaufbau

