



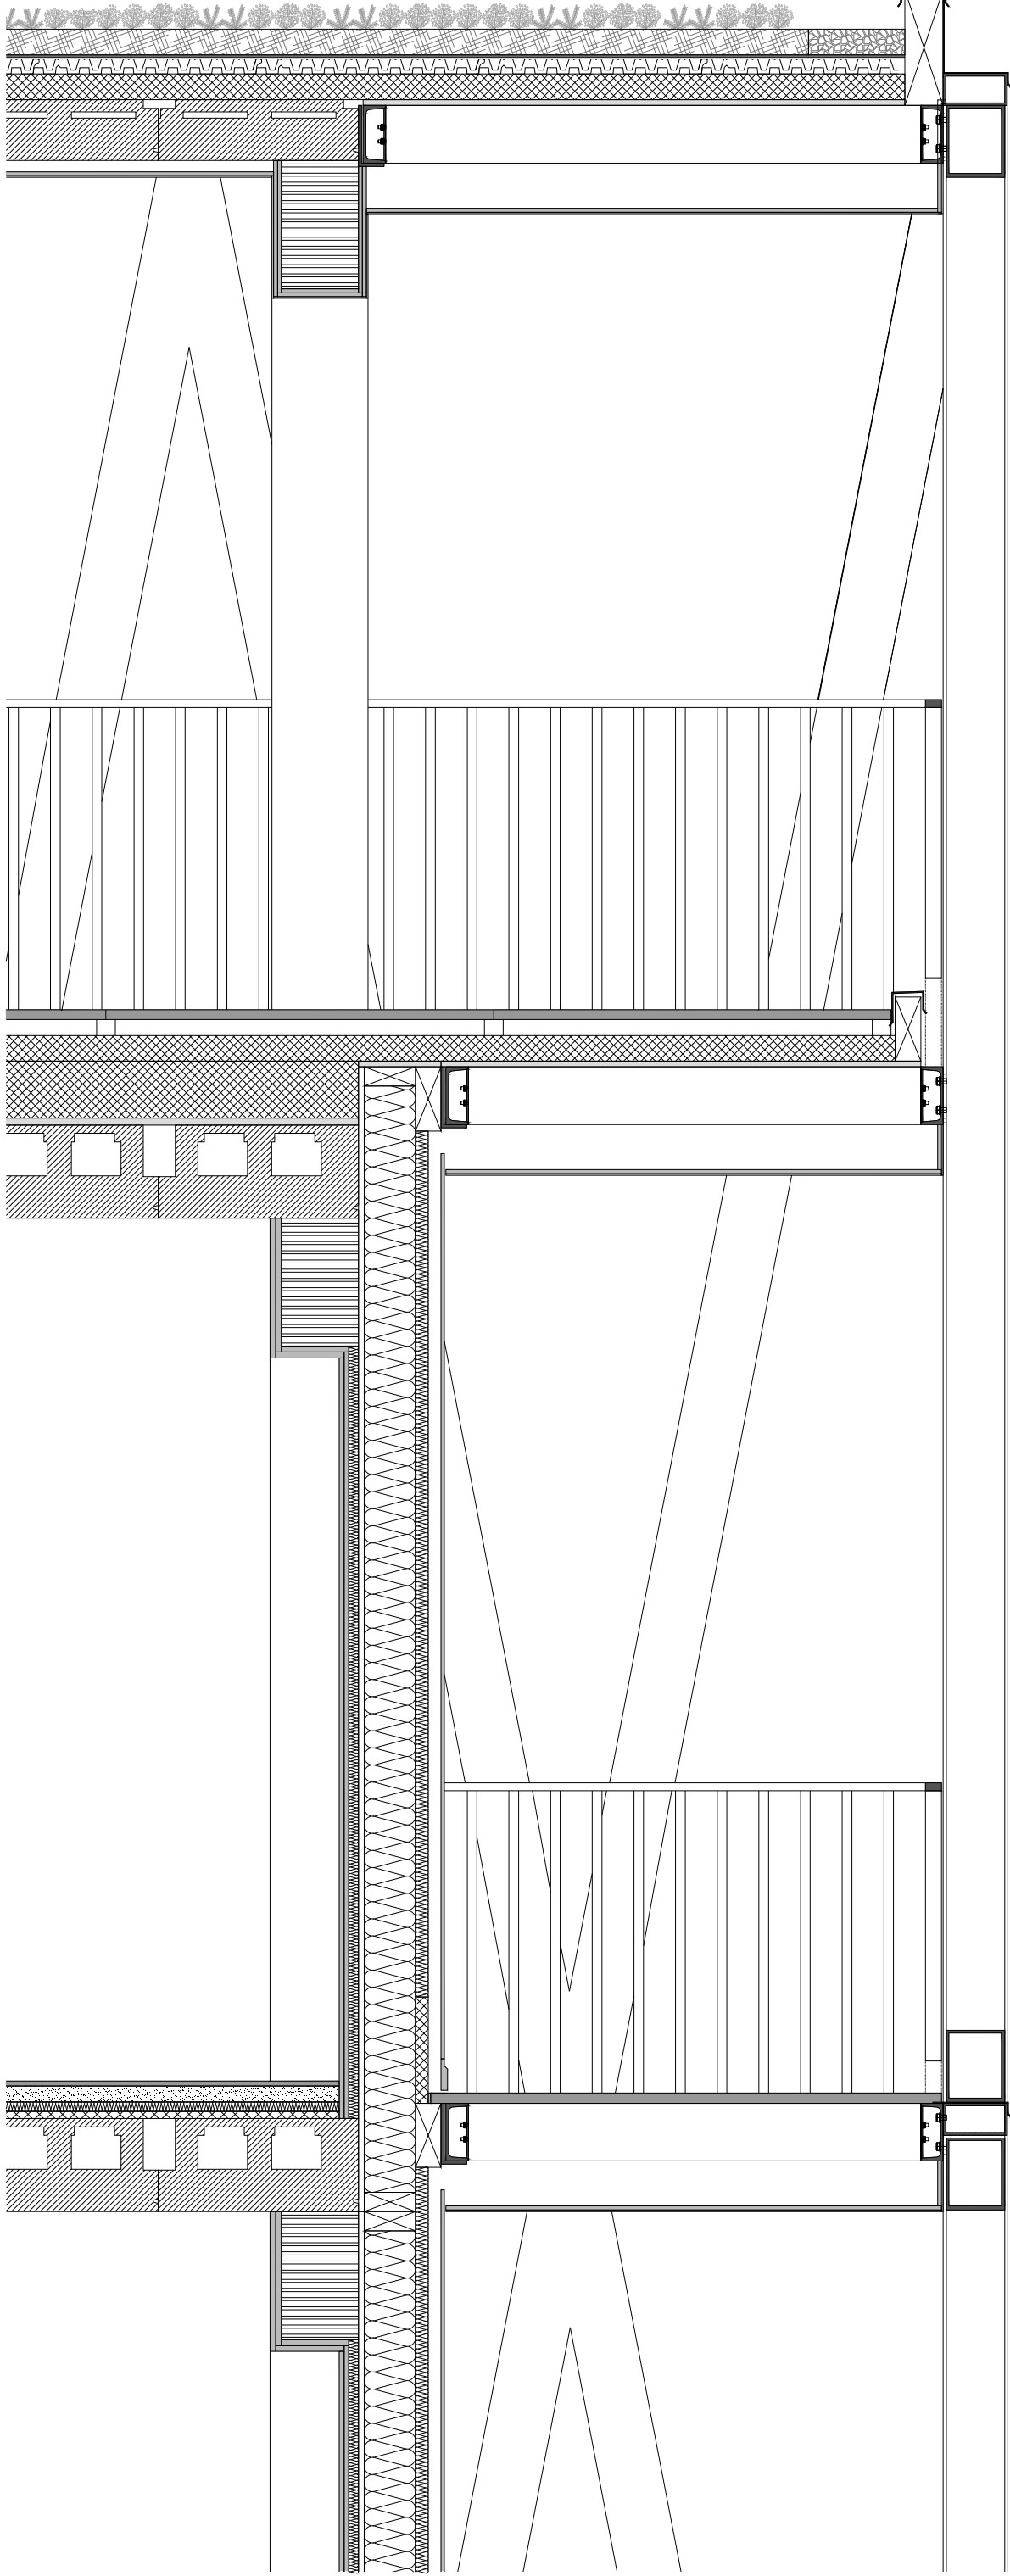


Sezione tecnologica - scala 1:20


Dettagli stratigrafie - scala 1:10

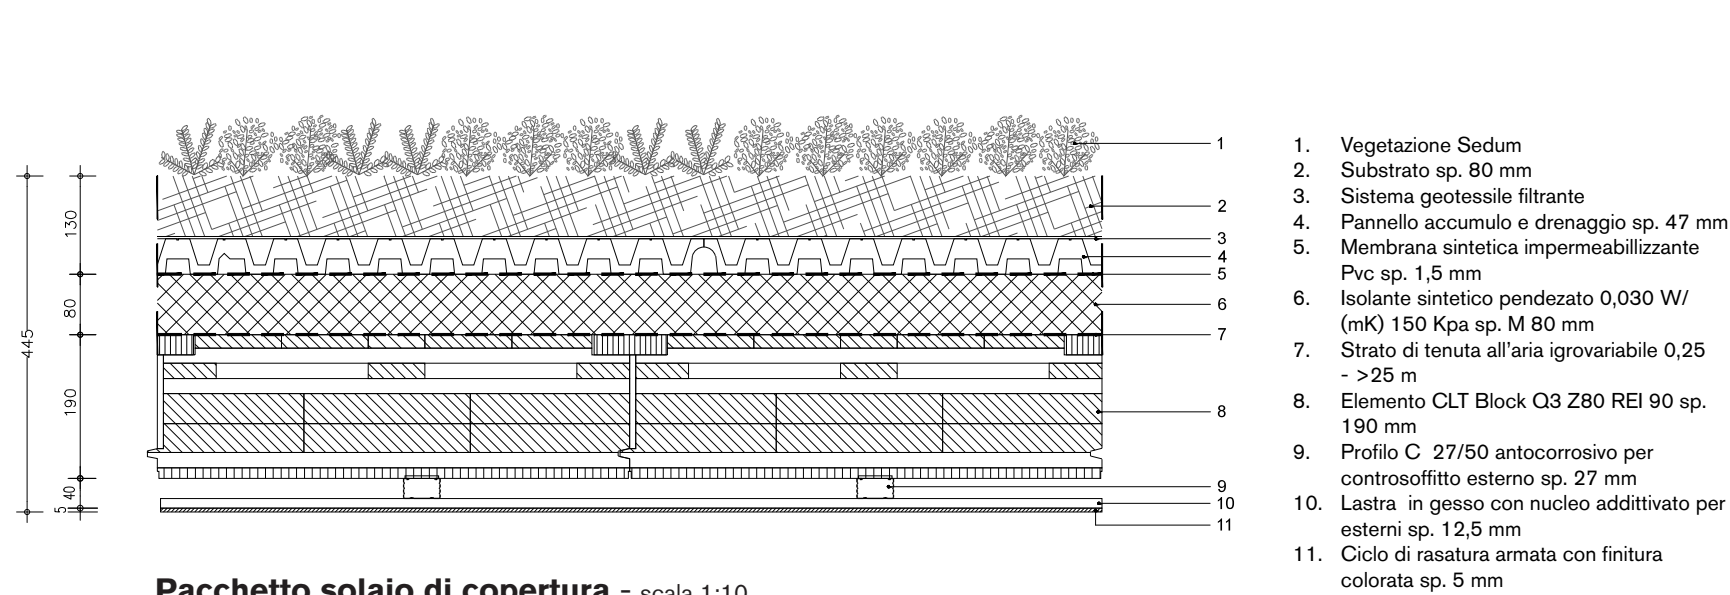


Pacchetto solaio di copertura - scala 1:10

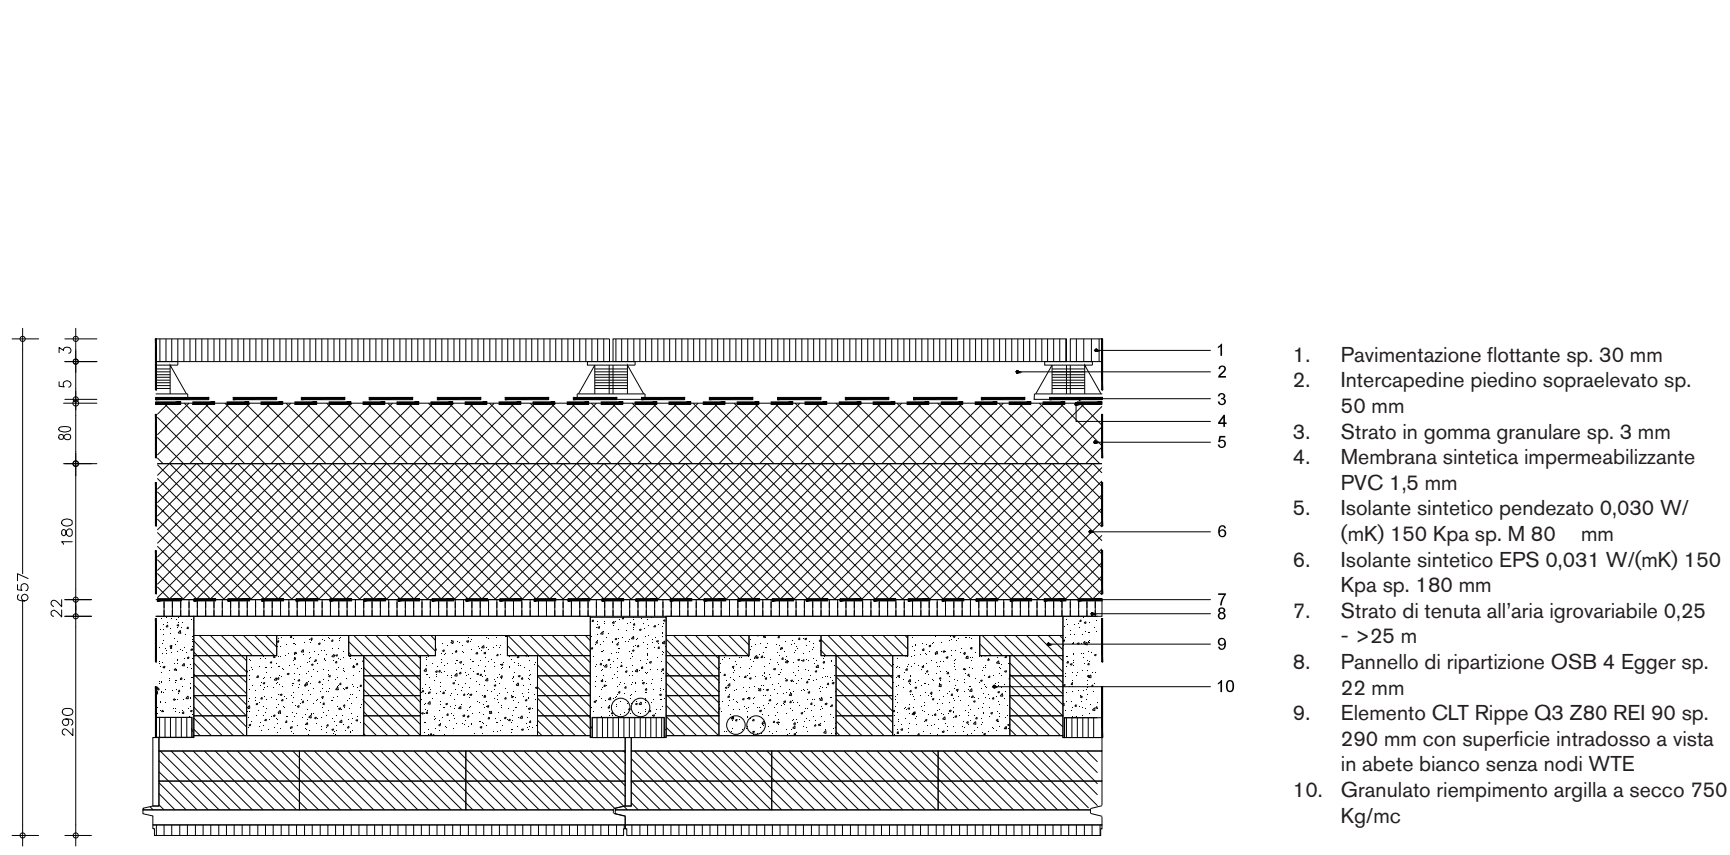


Pacchetto solaio terrazza - scala 1:10

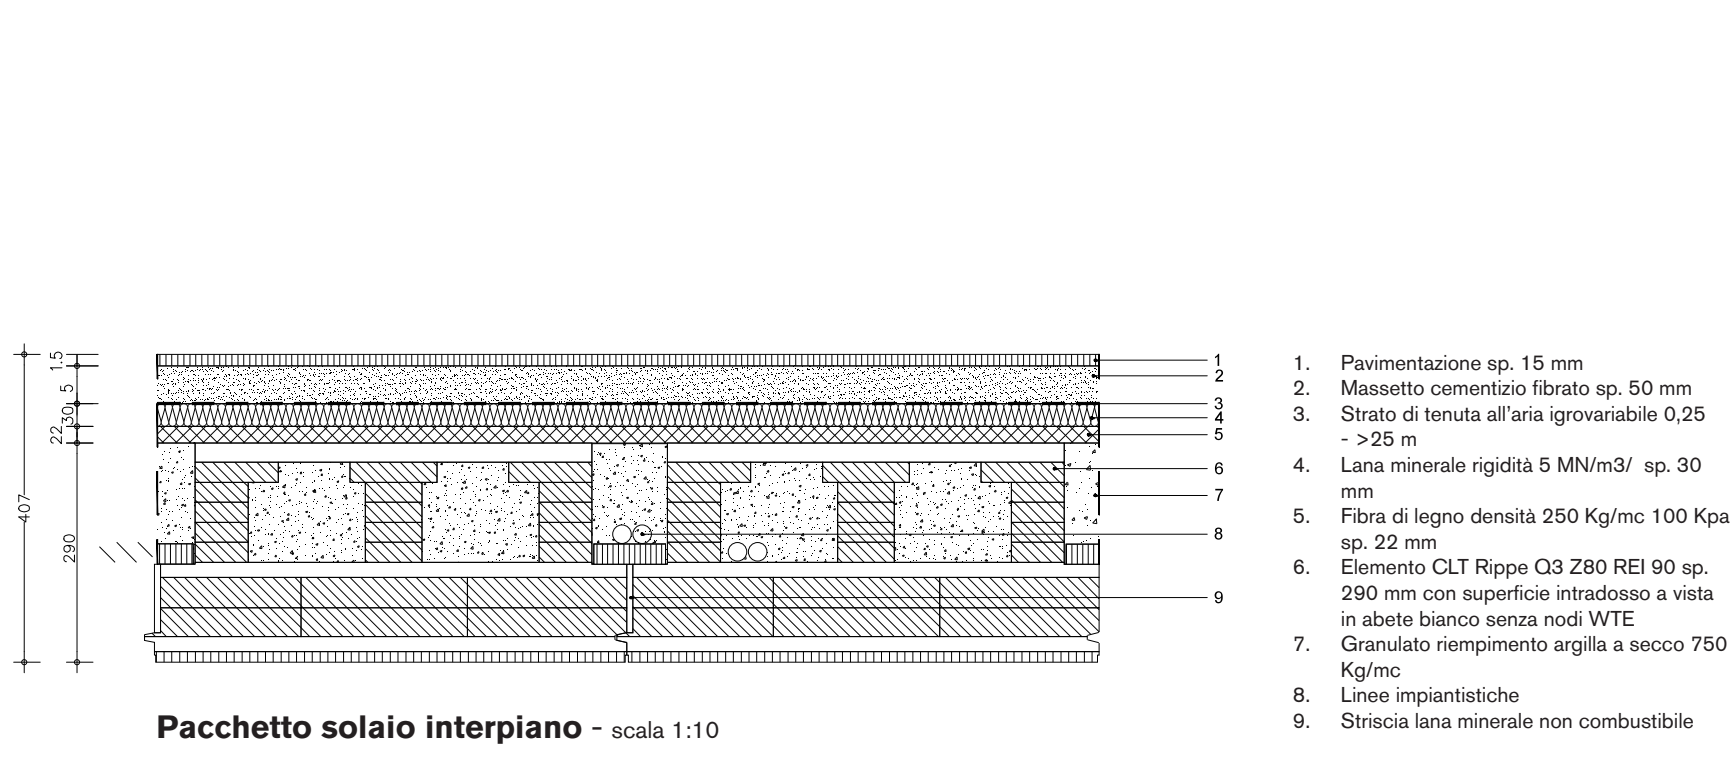

Pacchetto solaio interpiano - scala 1:10

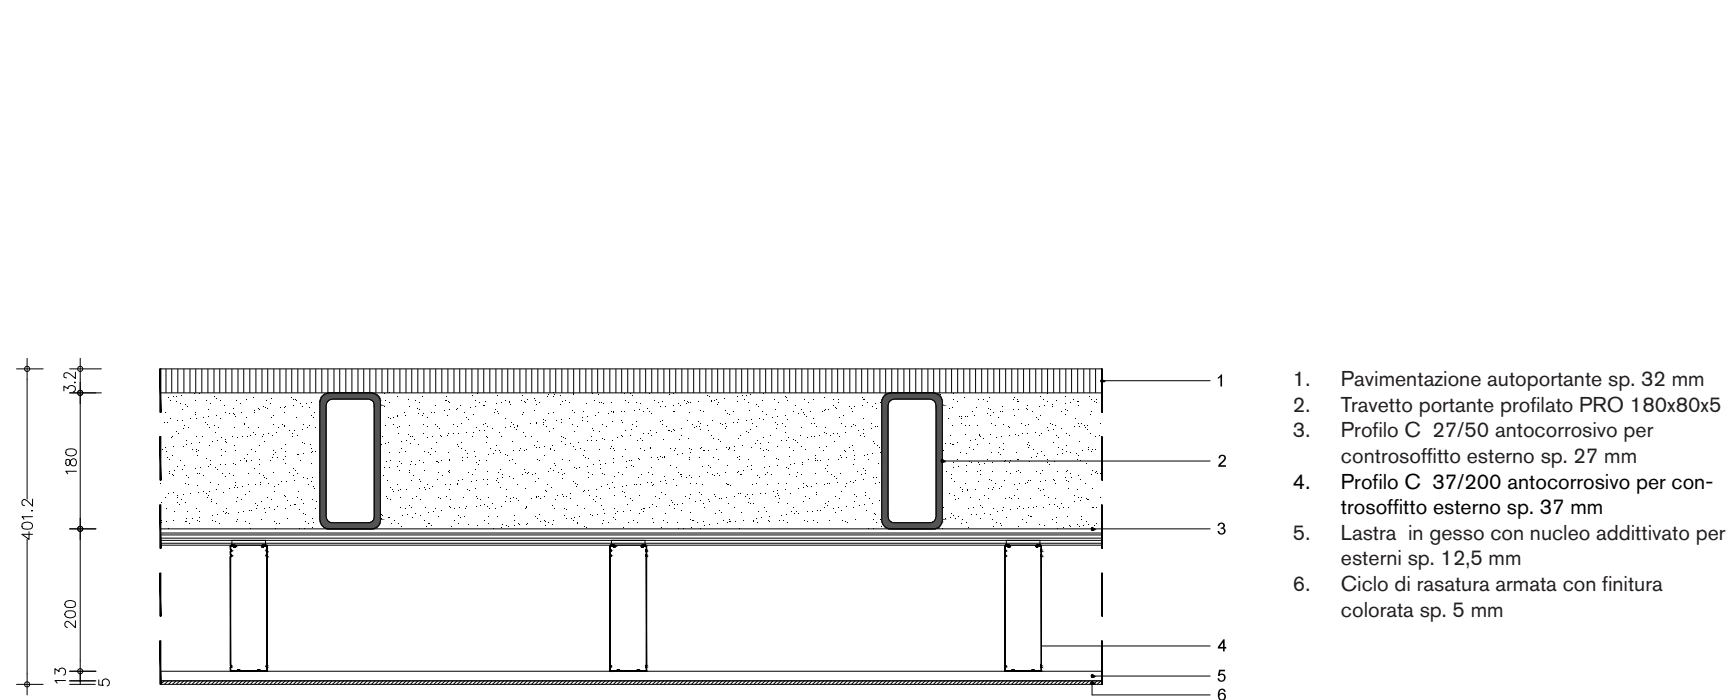


Pacchetto solaio balcone - scala 1:10

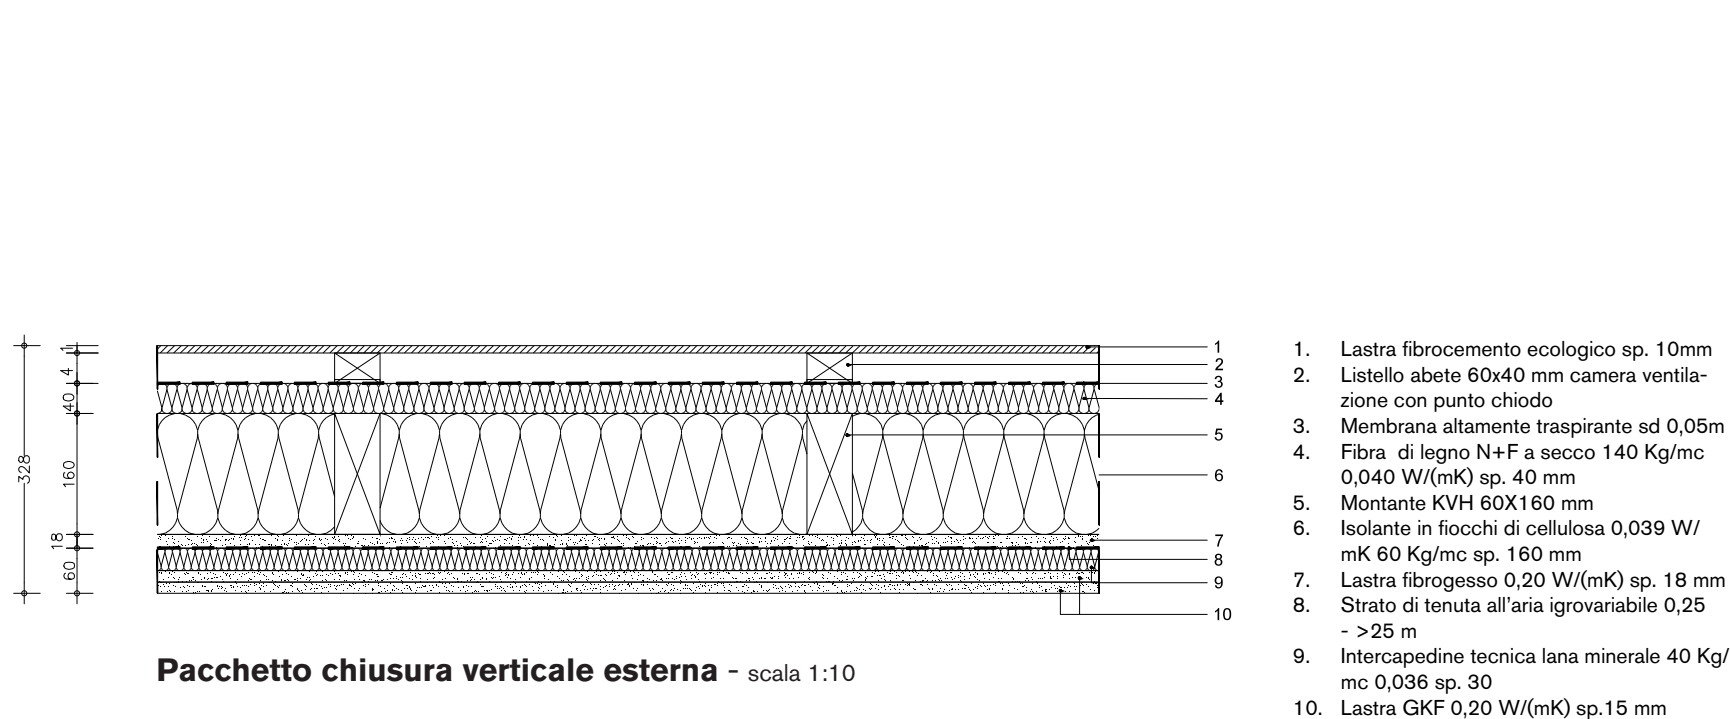


Pacchetto chiusura verticale esterna - scala 1:10


Dettagli nodi - scala 1:10

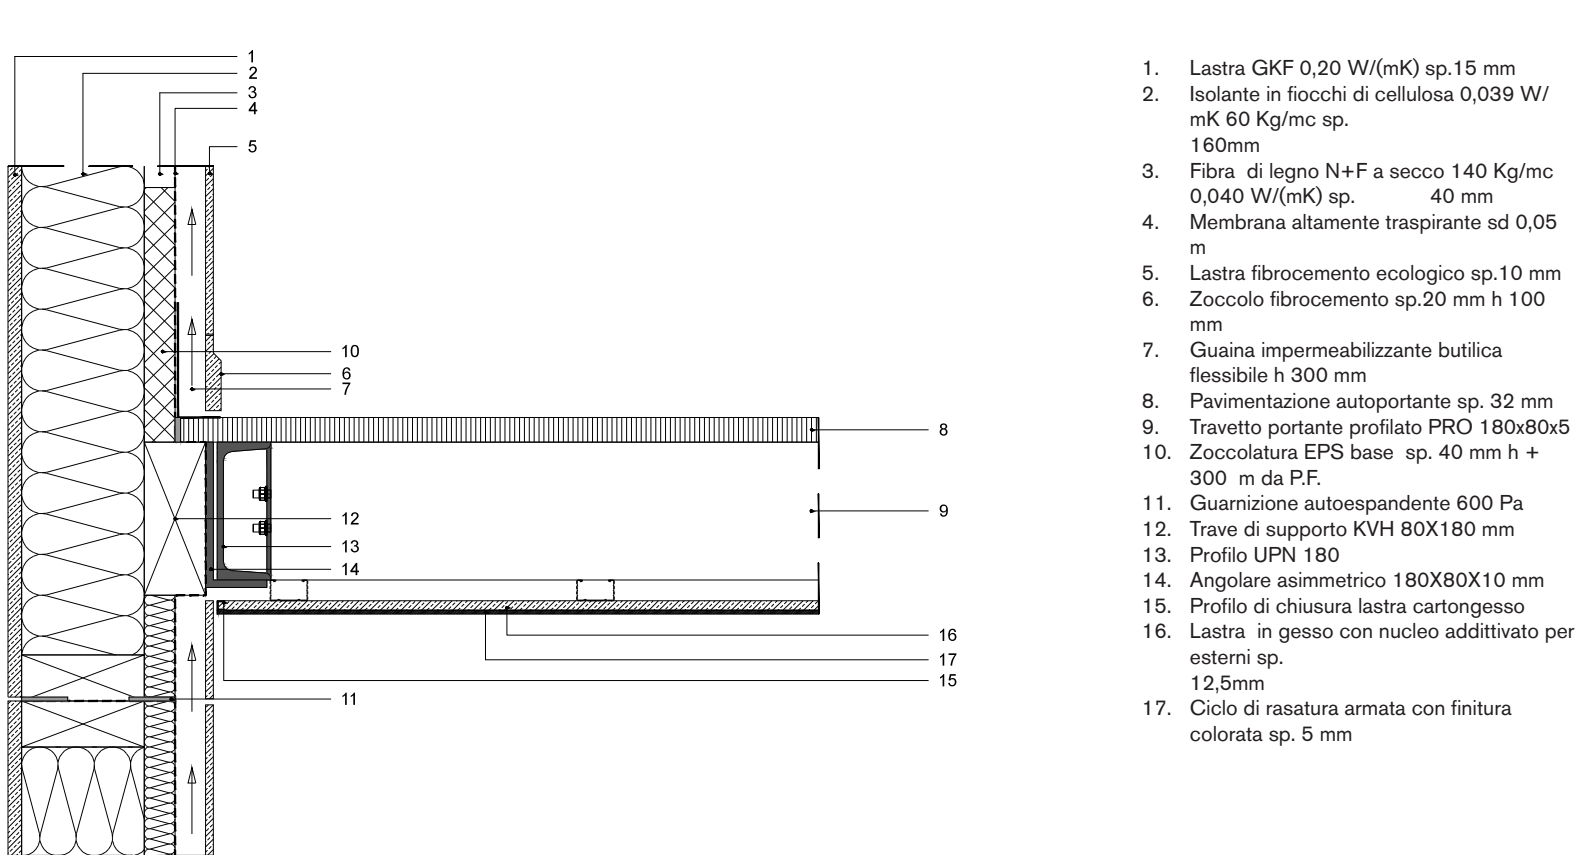


Dettaglio nodo parete esterna balcone - scala 1:10

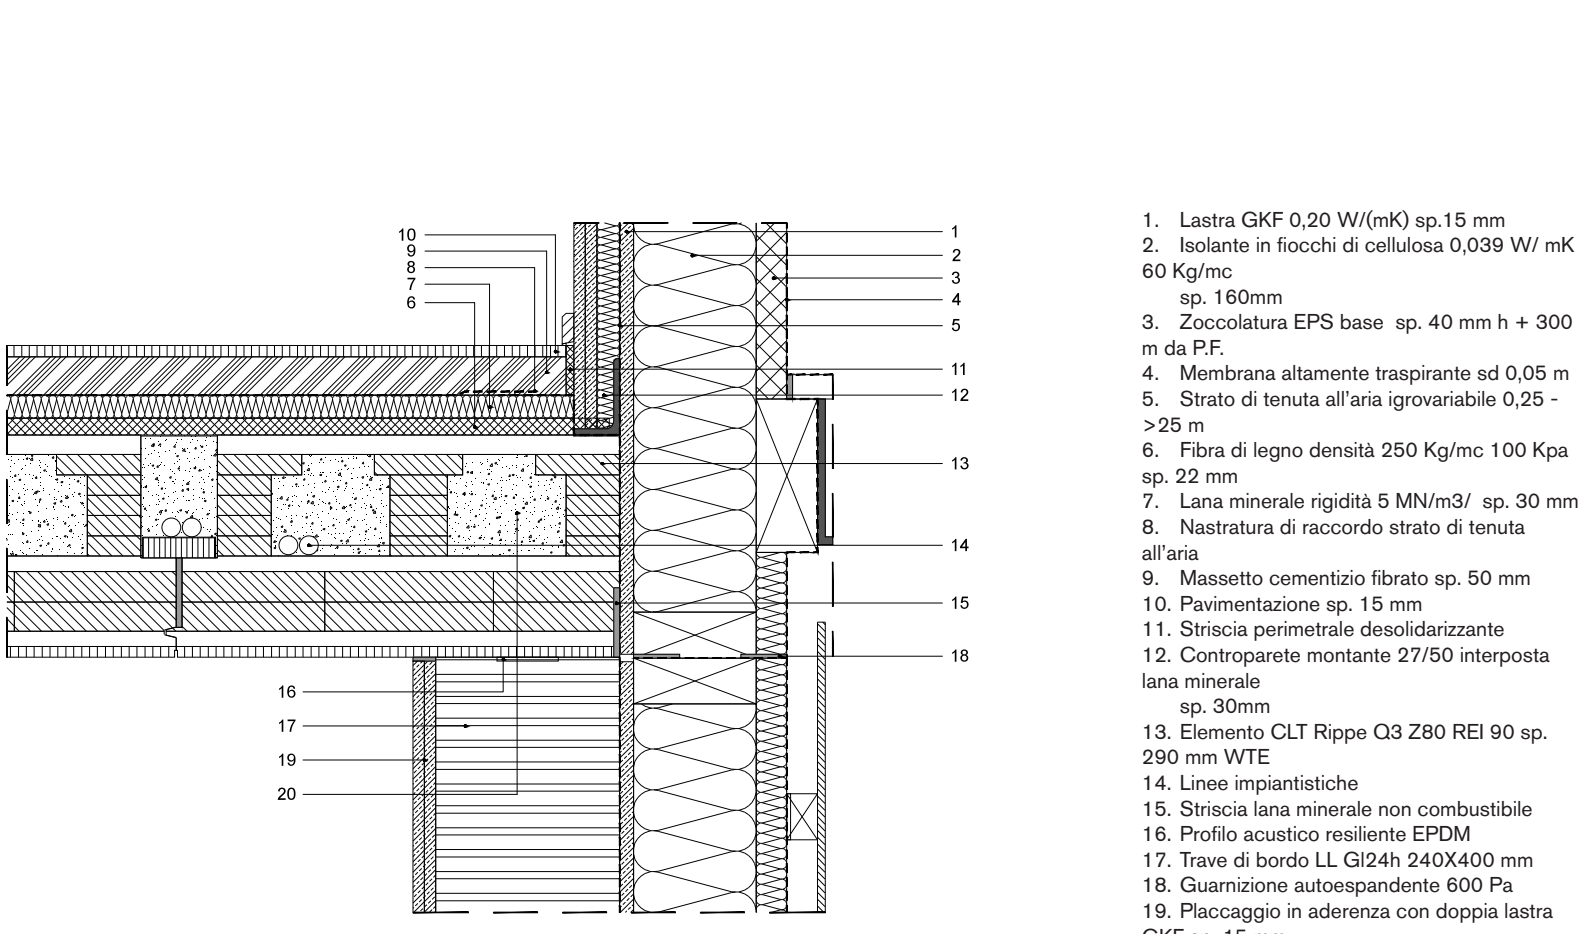


Dettaglio nodo solaio interpiano/parete - scala 1:10

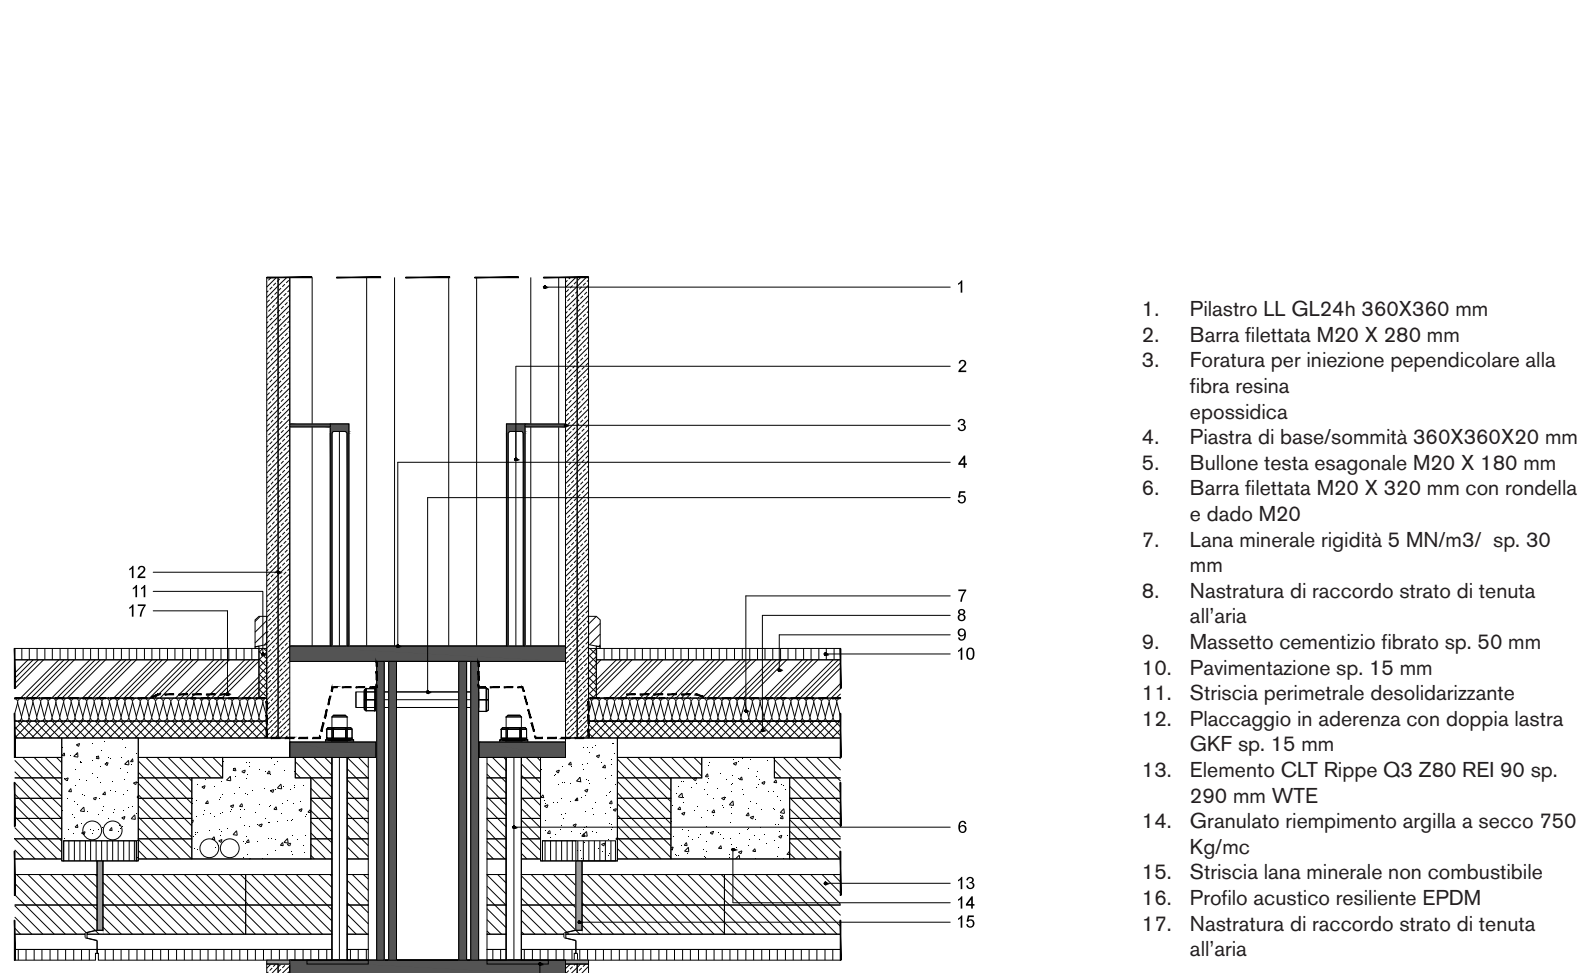


Dettaglio nodo pilastro/solaio/pilastro - scala 1:10

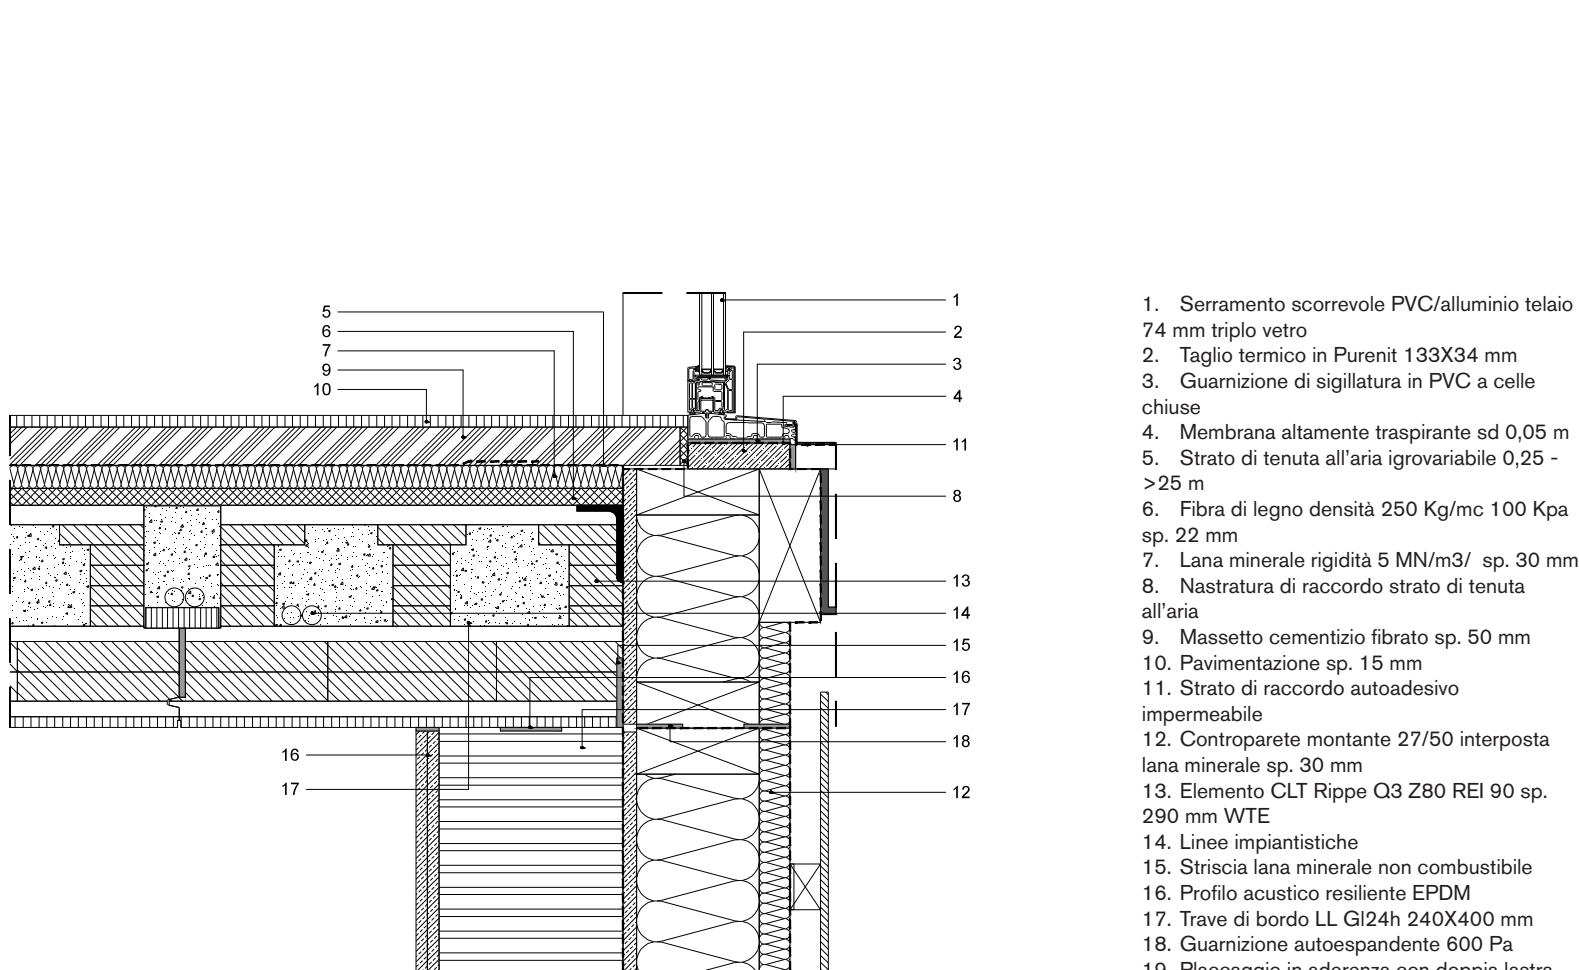


Dettaglio nodo solaio interpiano/parete/serramento scorrevole - scala 1:10

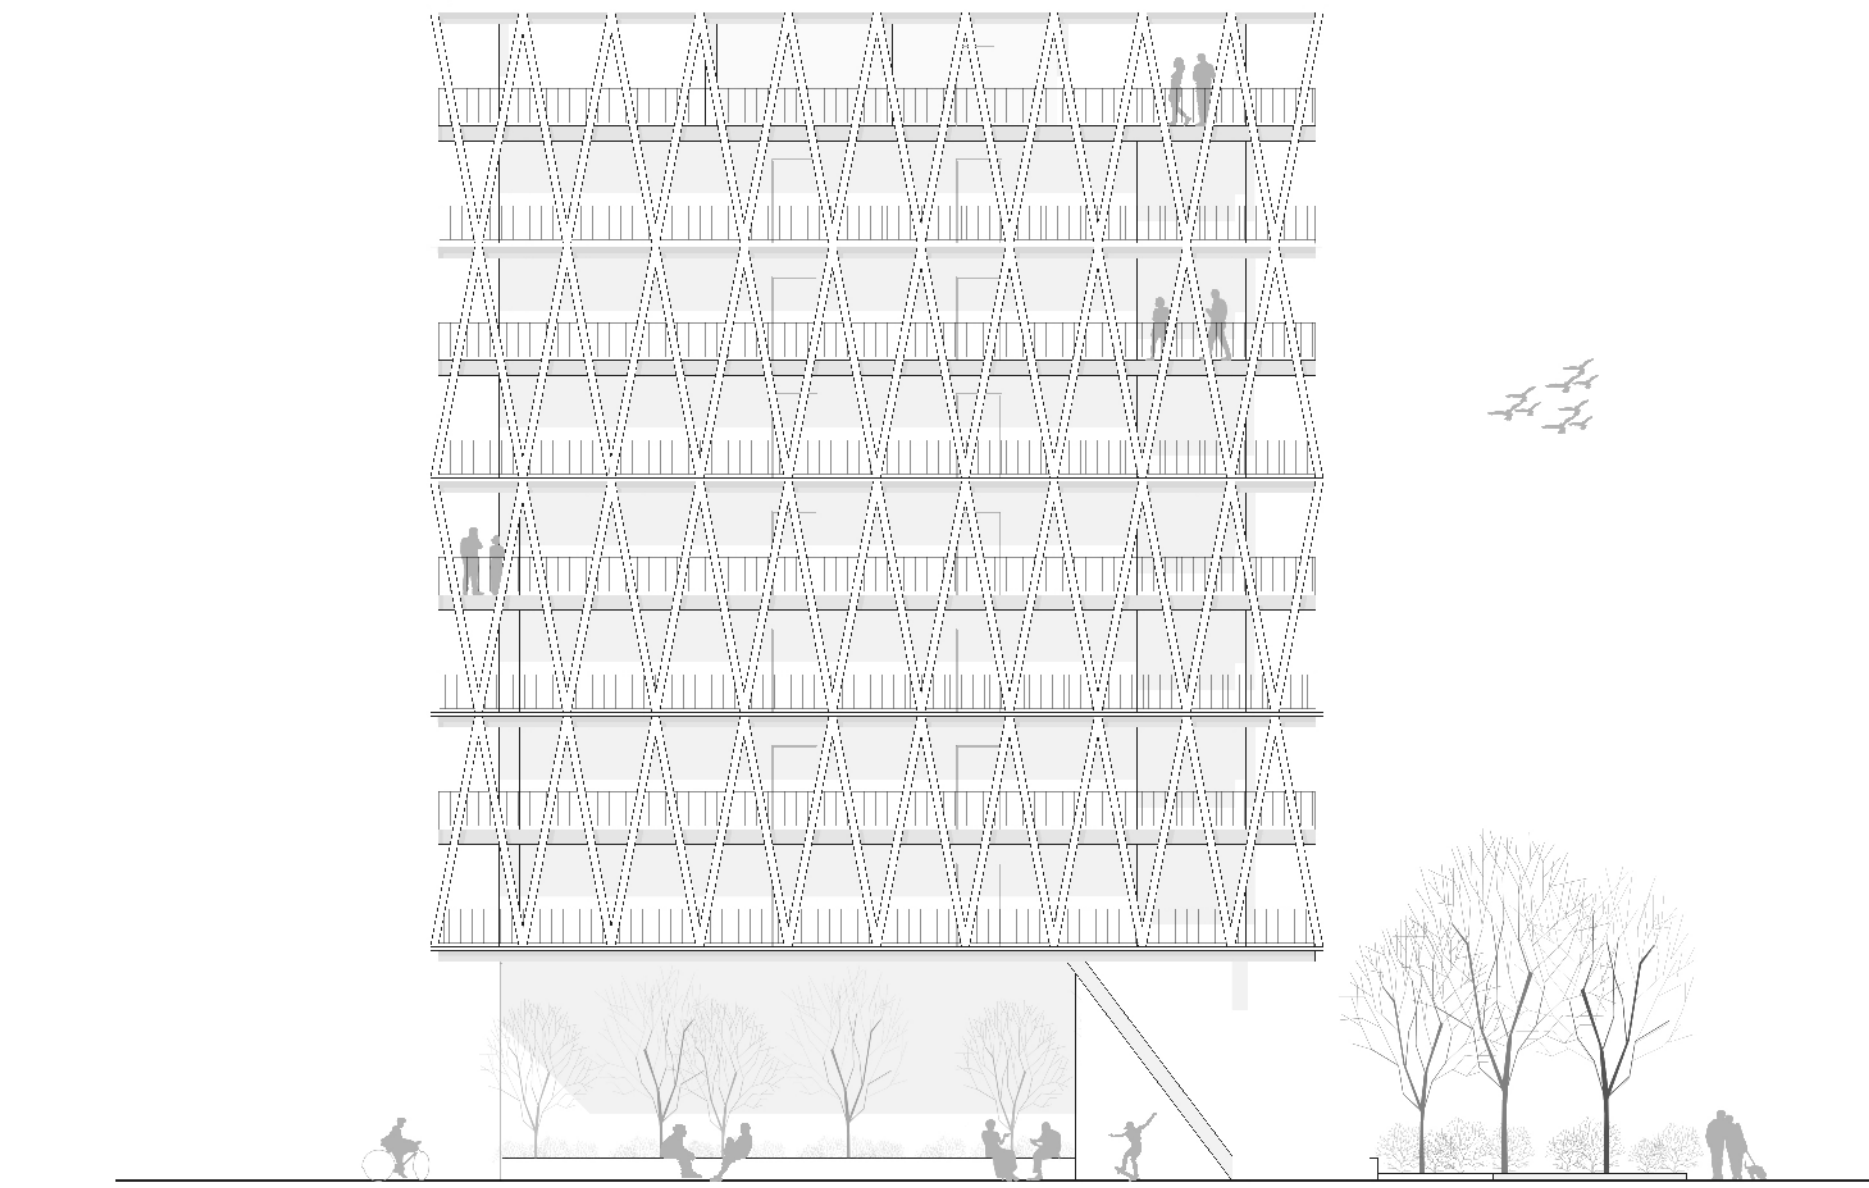


Prospetto Nord - scala 1:200

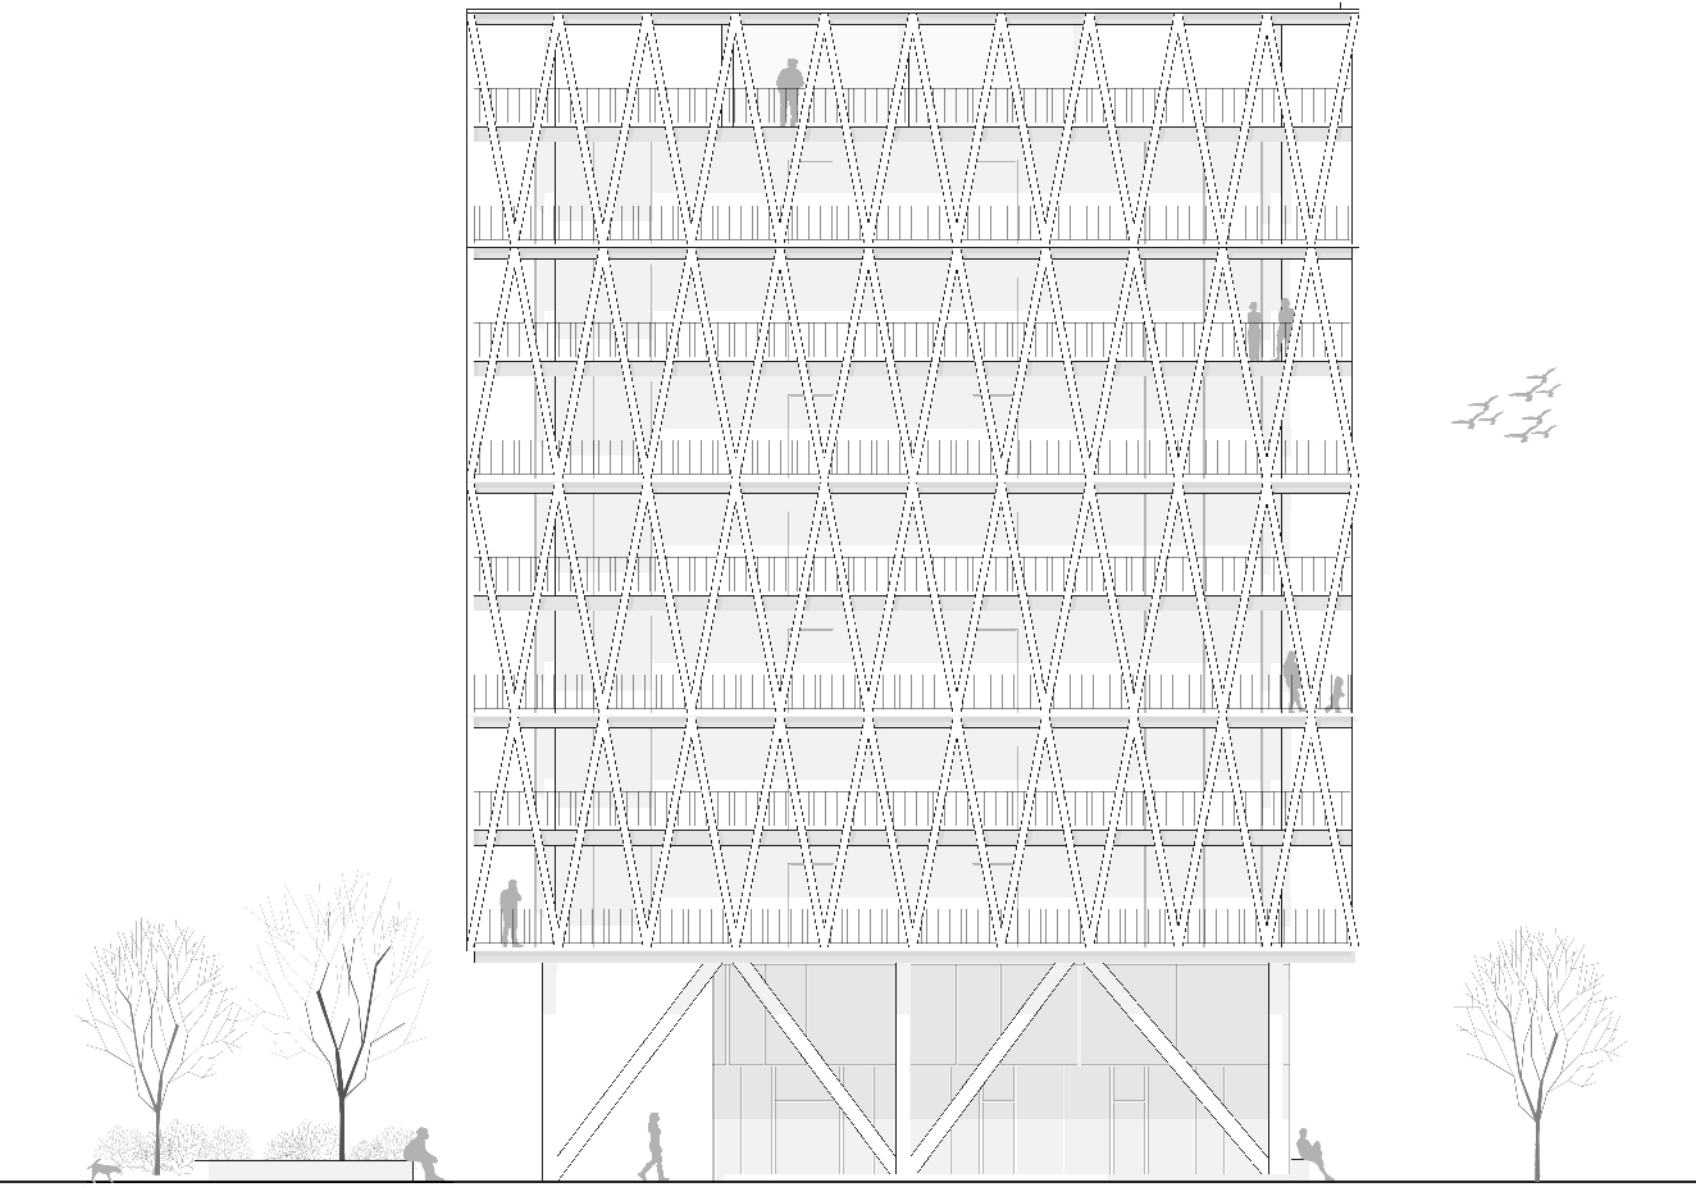

Prospetto Sud - scala 1:200

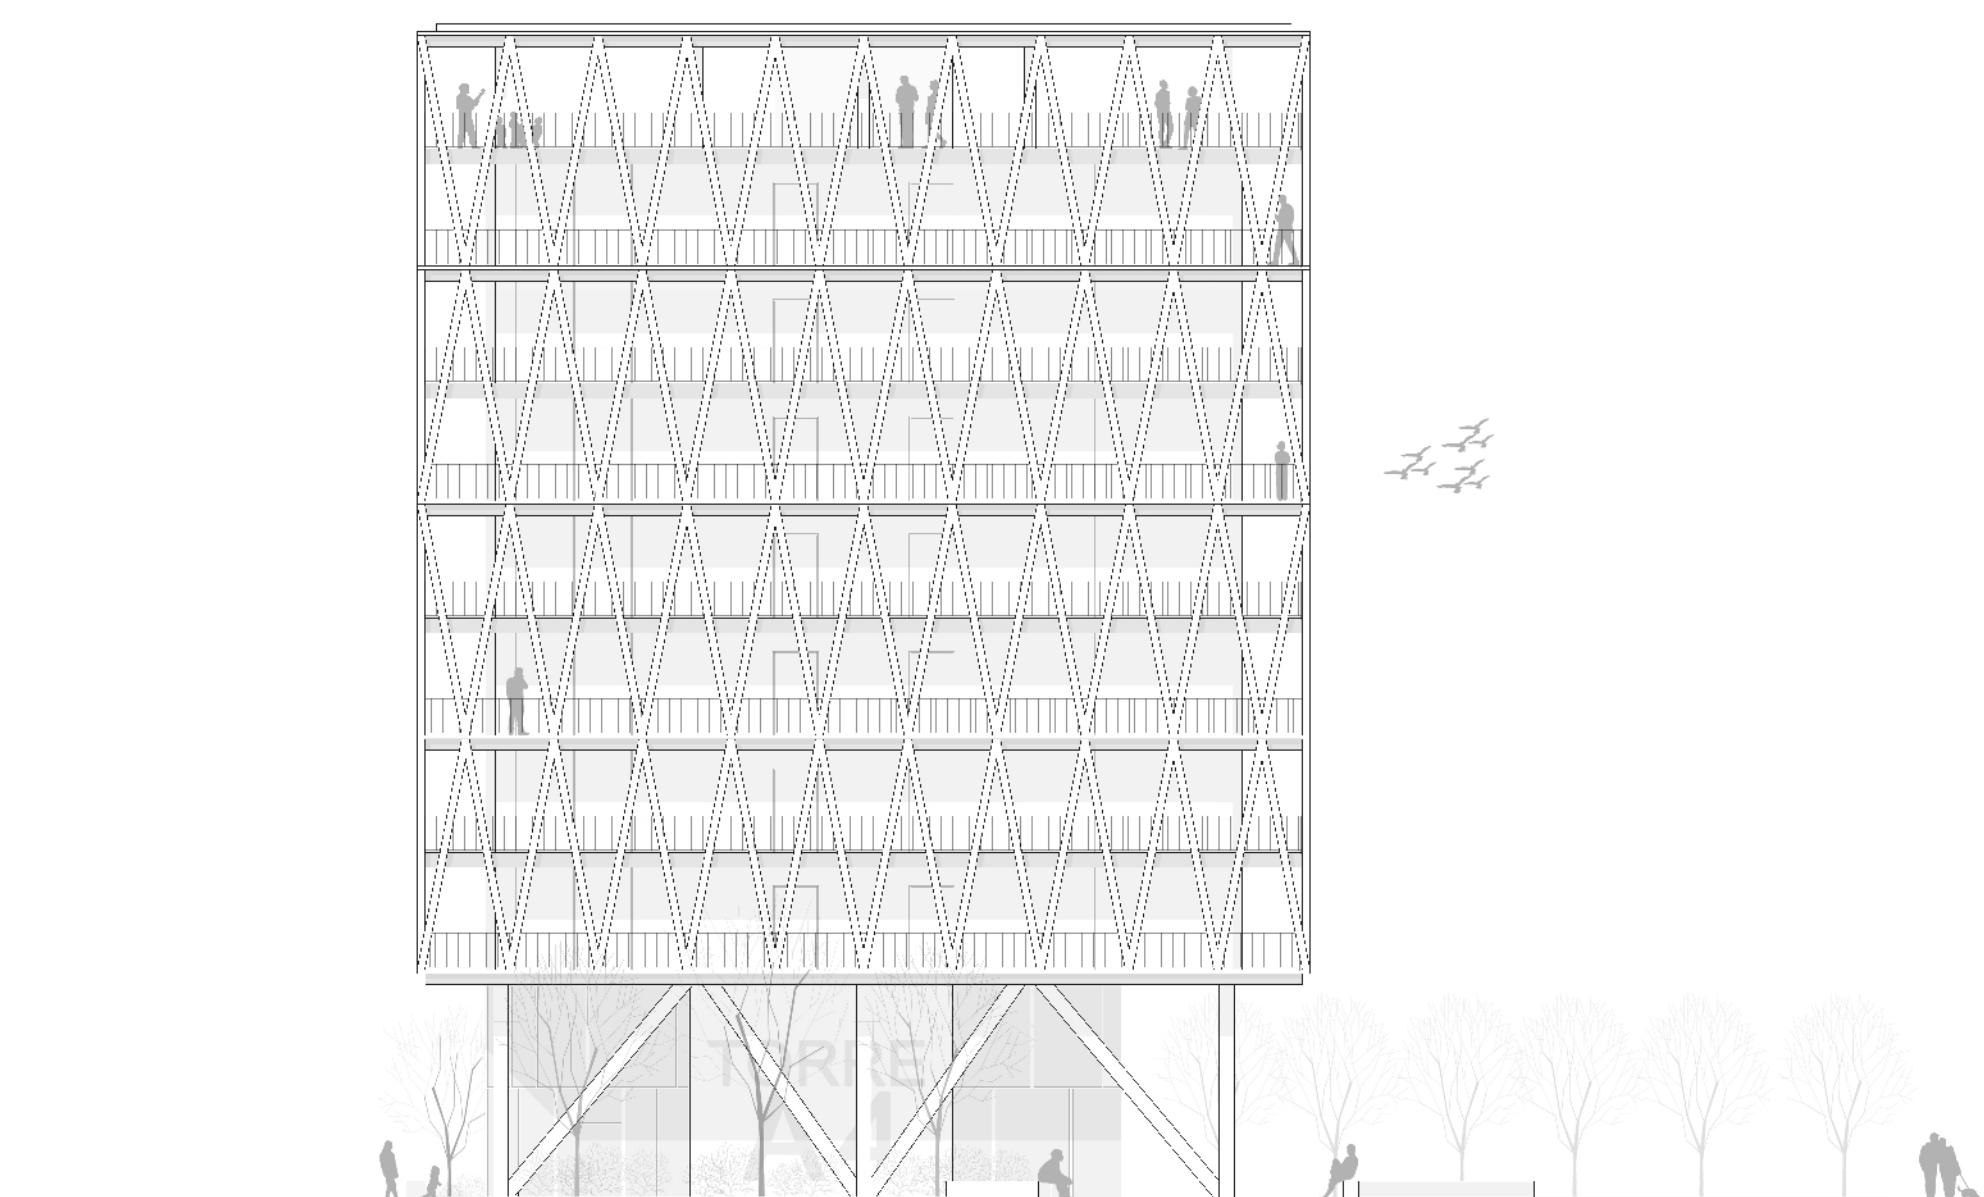


Prospetto Ovest - scala 1:200

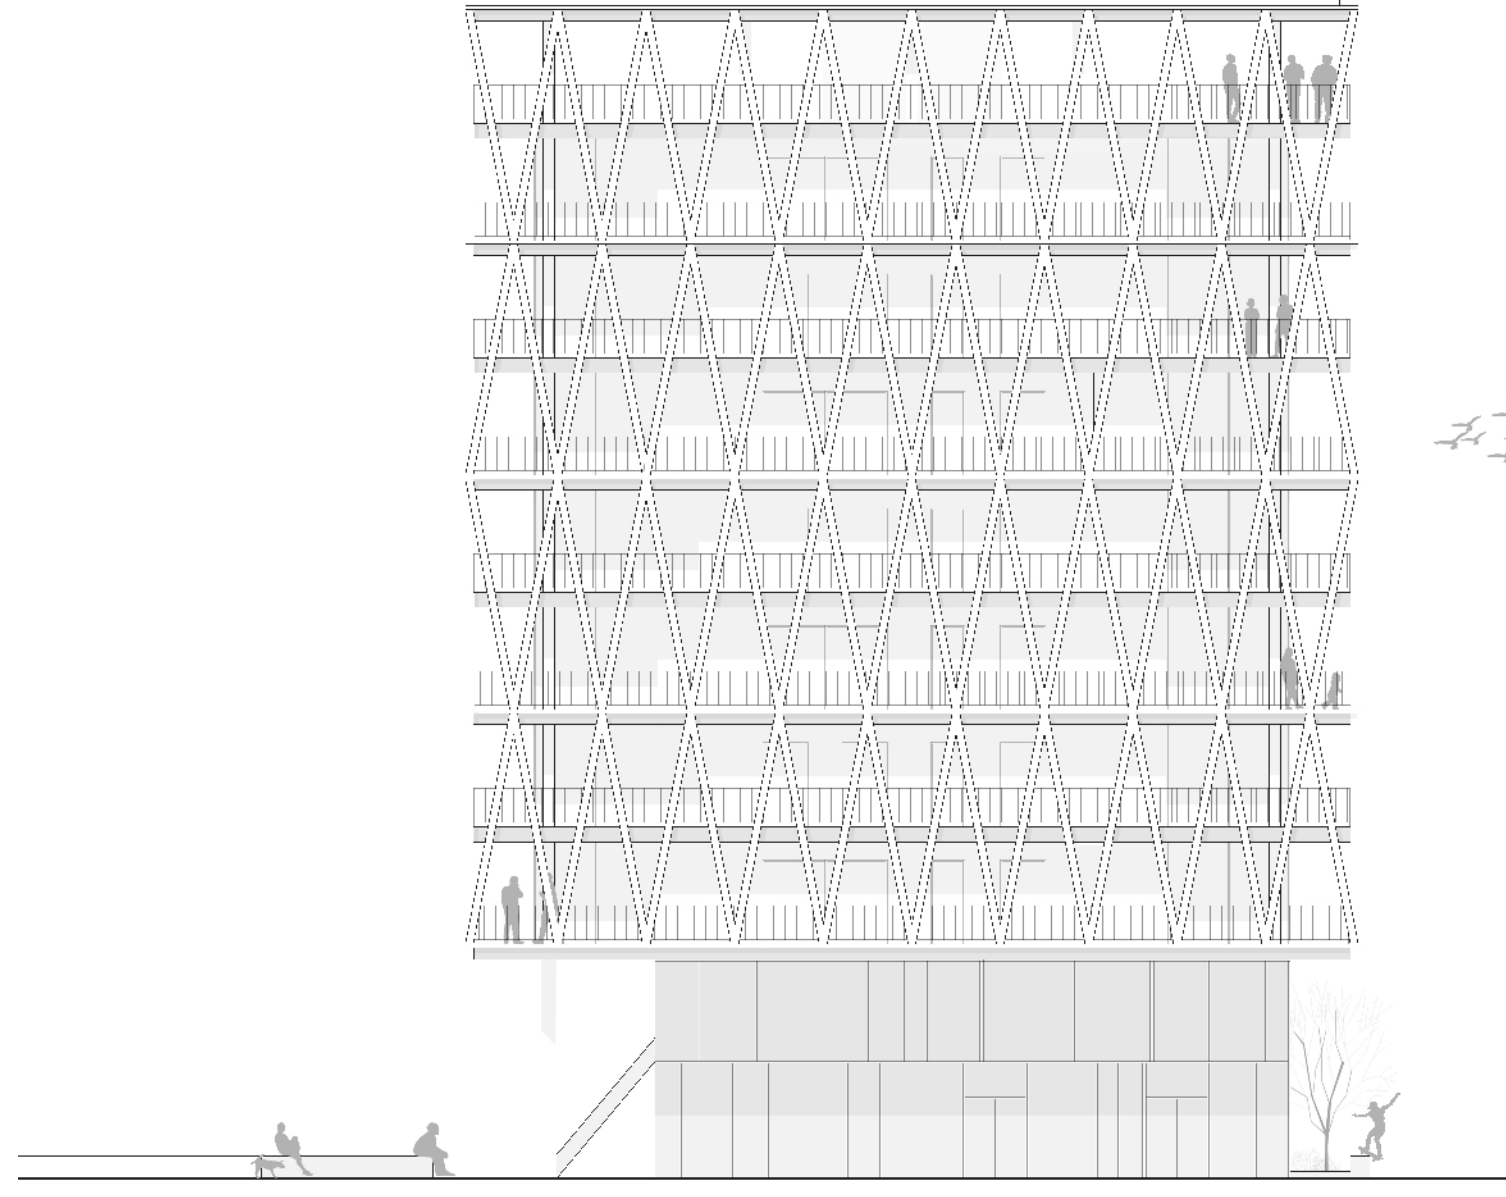

Prospetto Est - scala 1:200



Sezione AA - scala 1:200

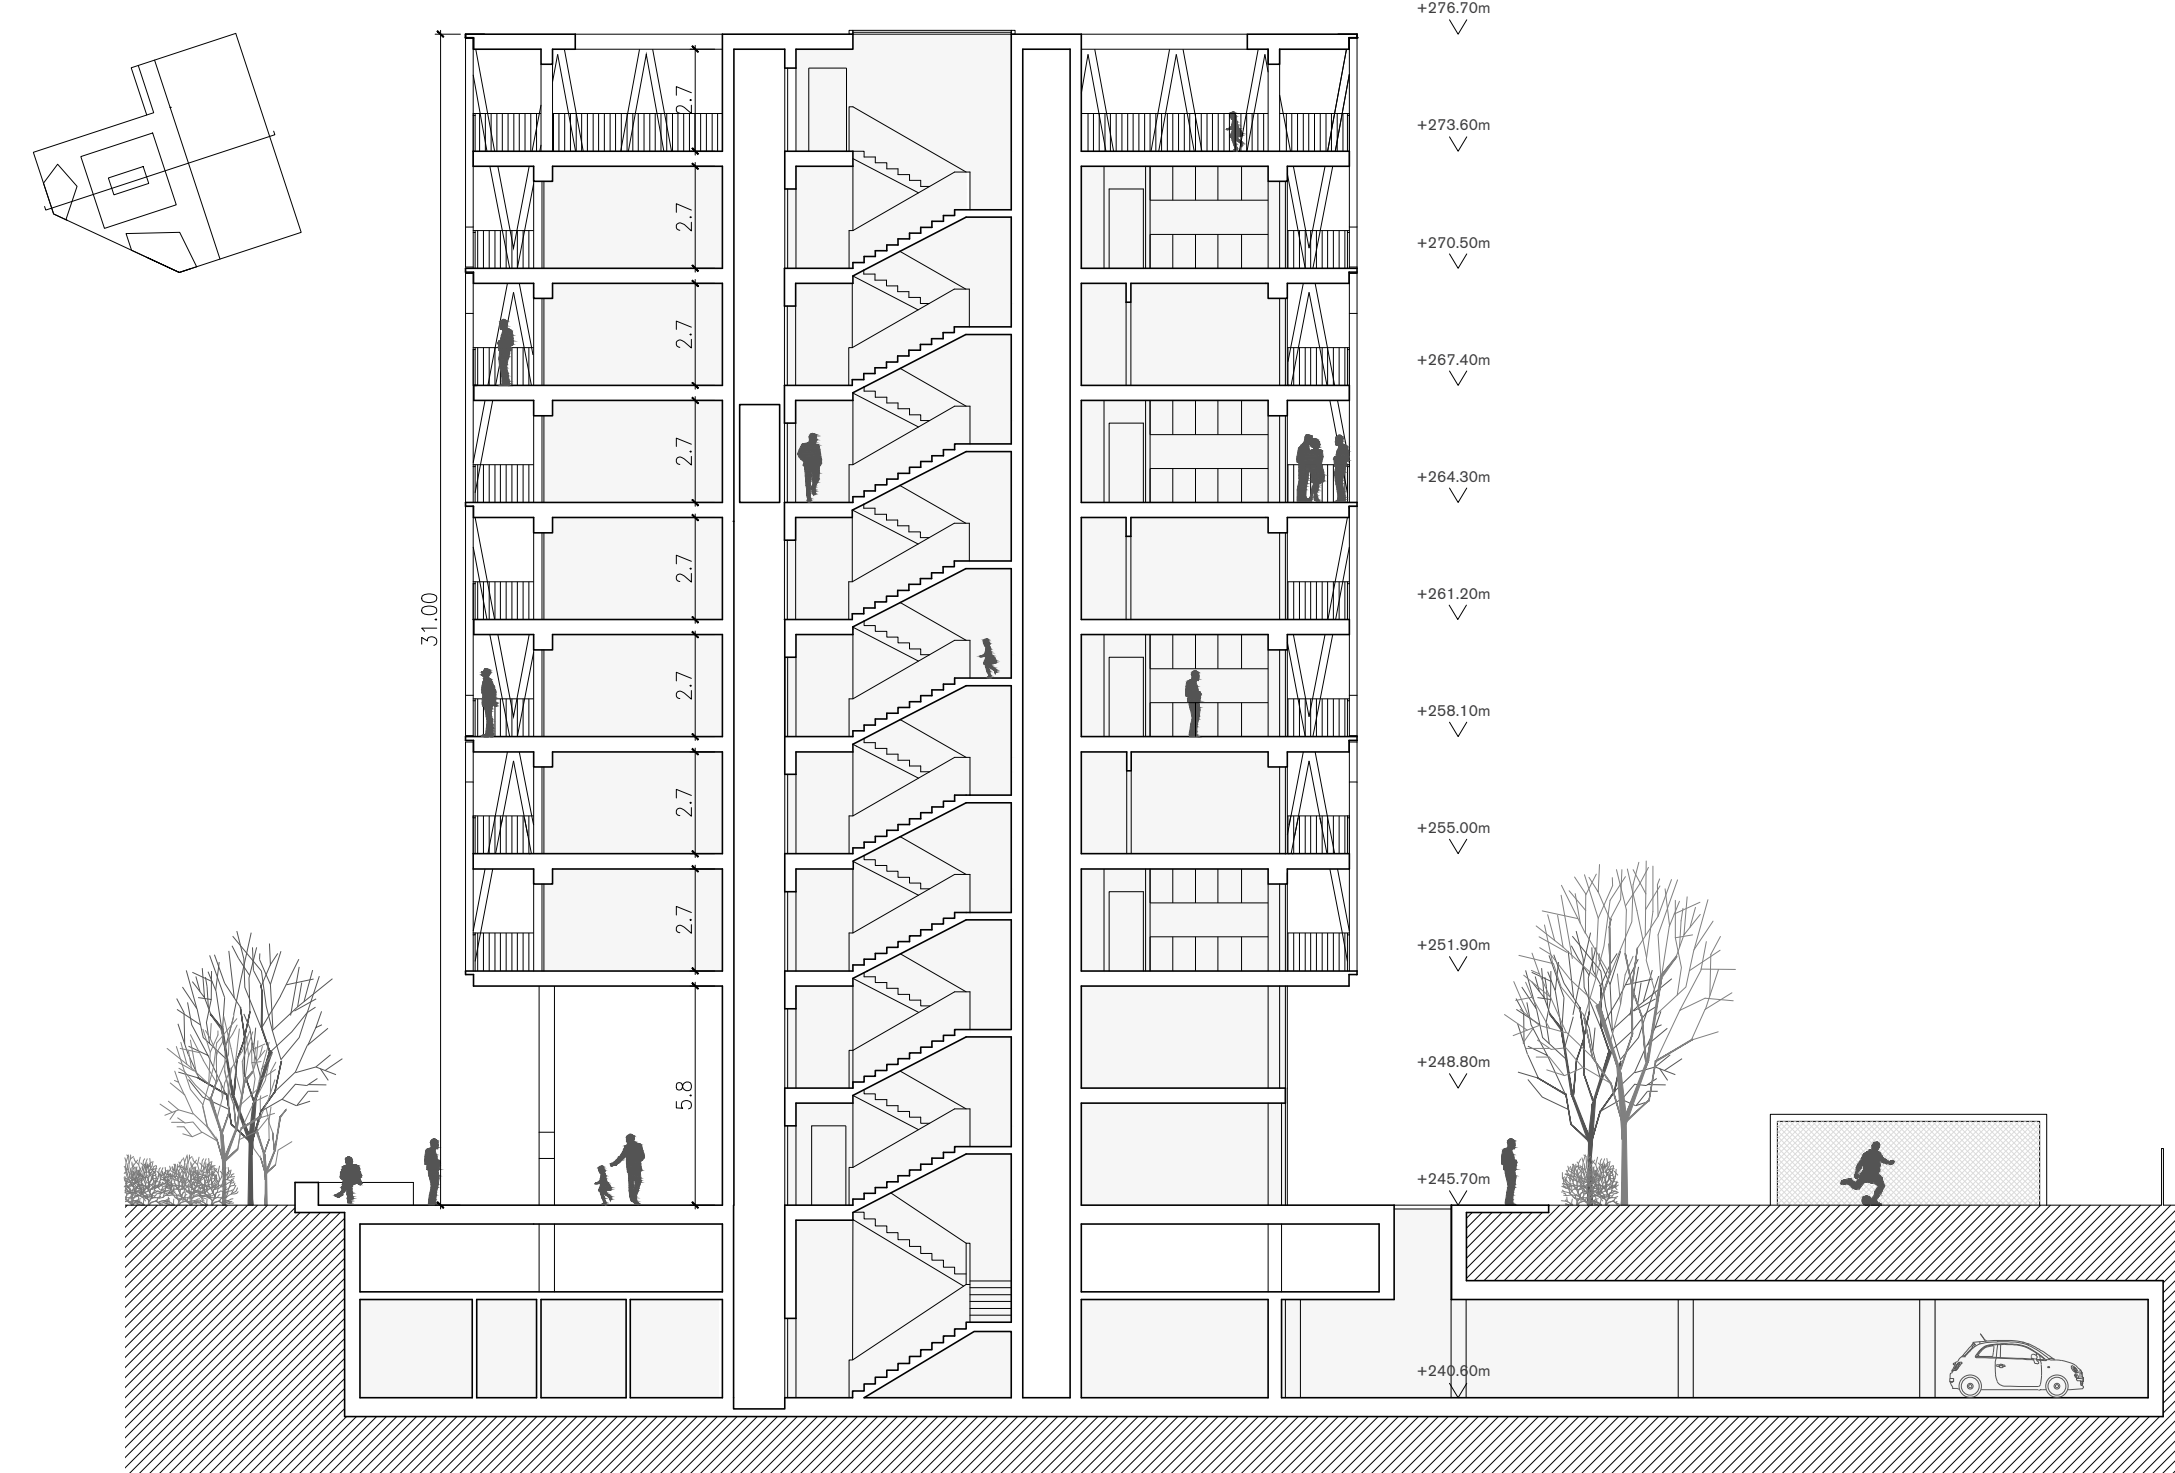

Sezione BB - scala 1:200