



VISTA DAL PARCO



VISTA DA VIA DRUSO




VISTA DA VIA RESIA



VISTA DALLA PIAZZA



PLANIMETRIA 1:500

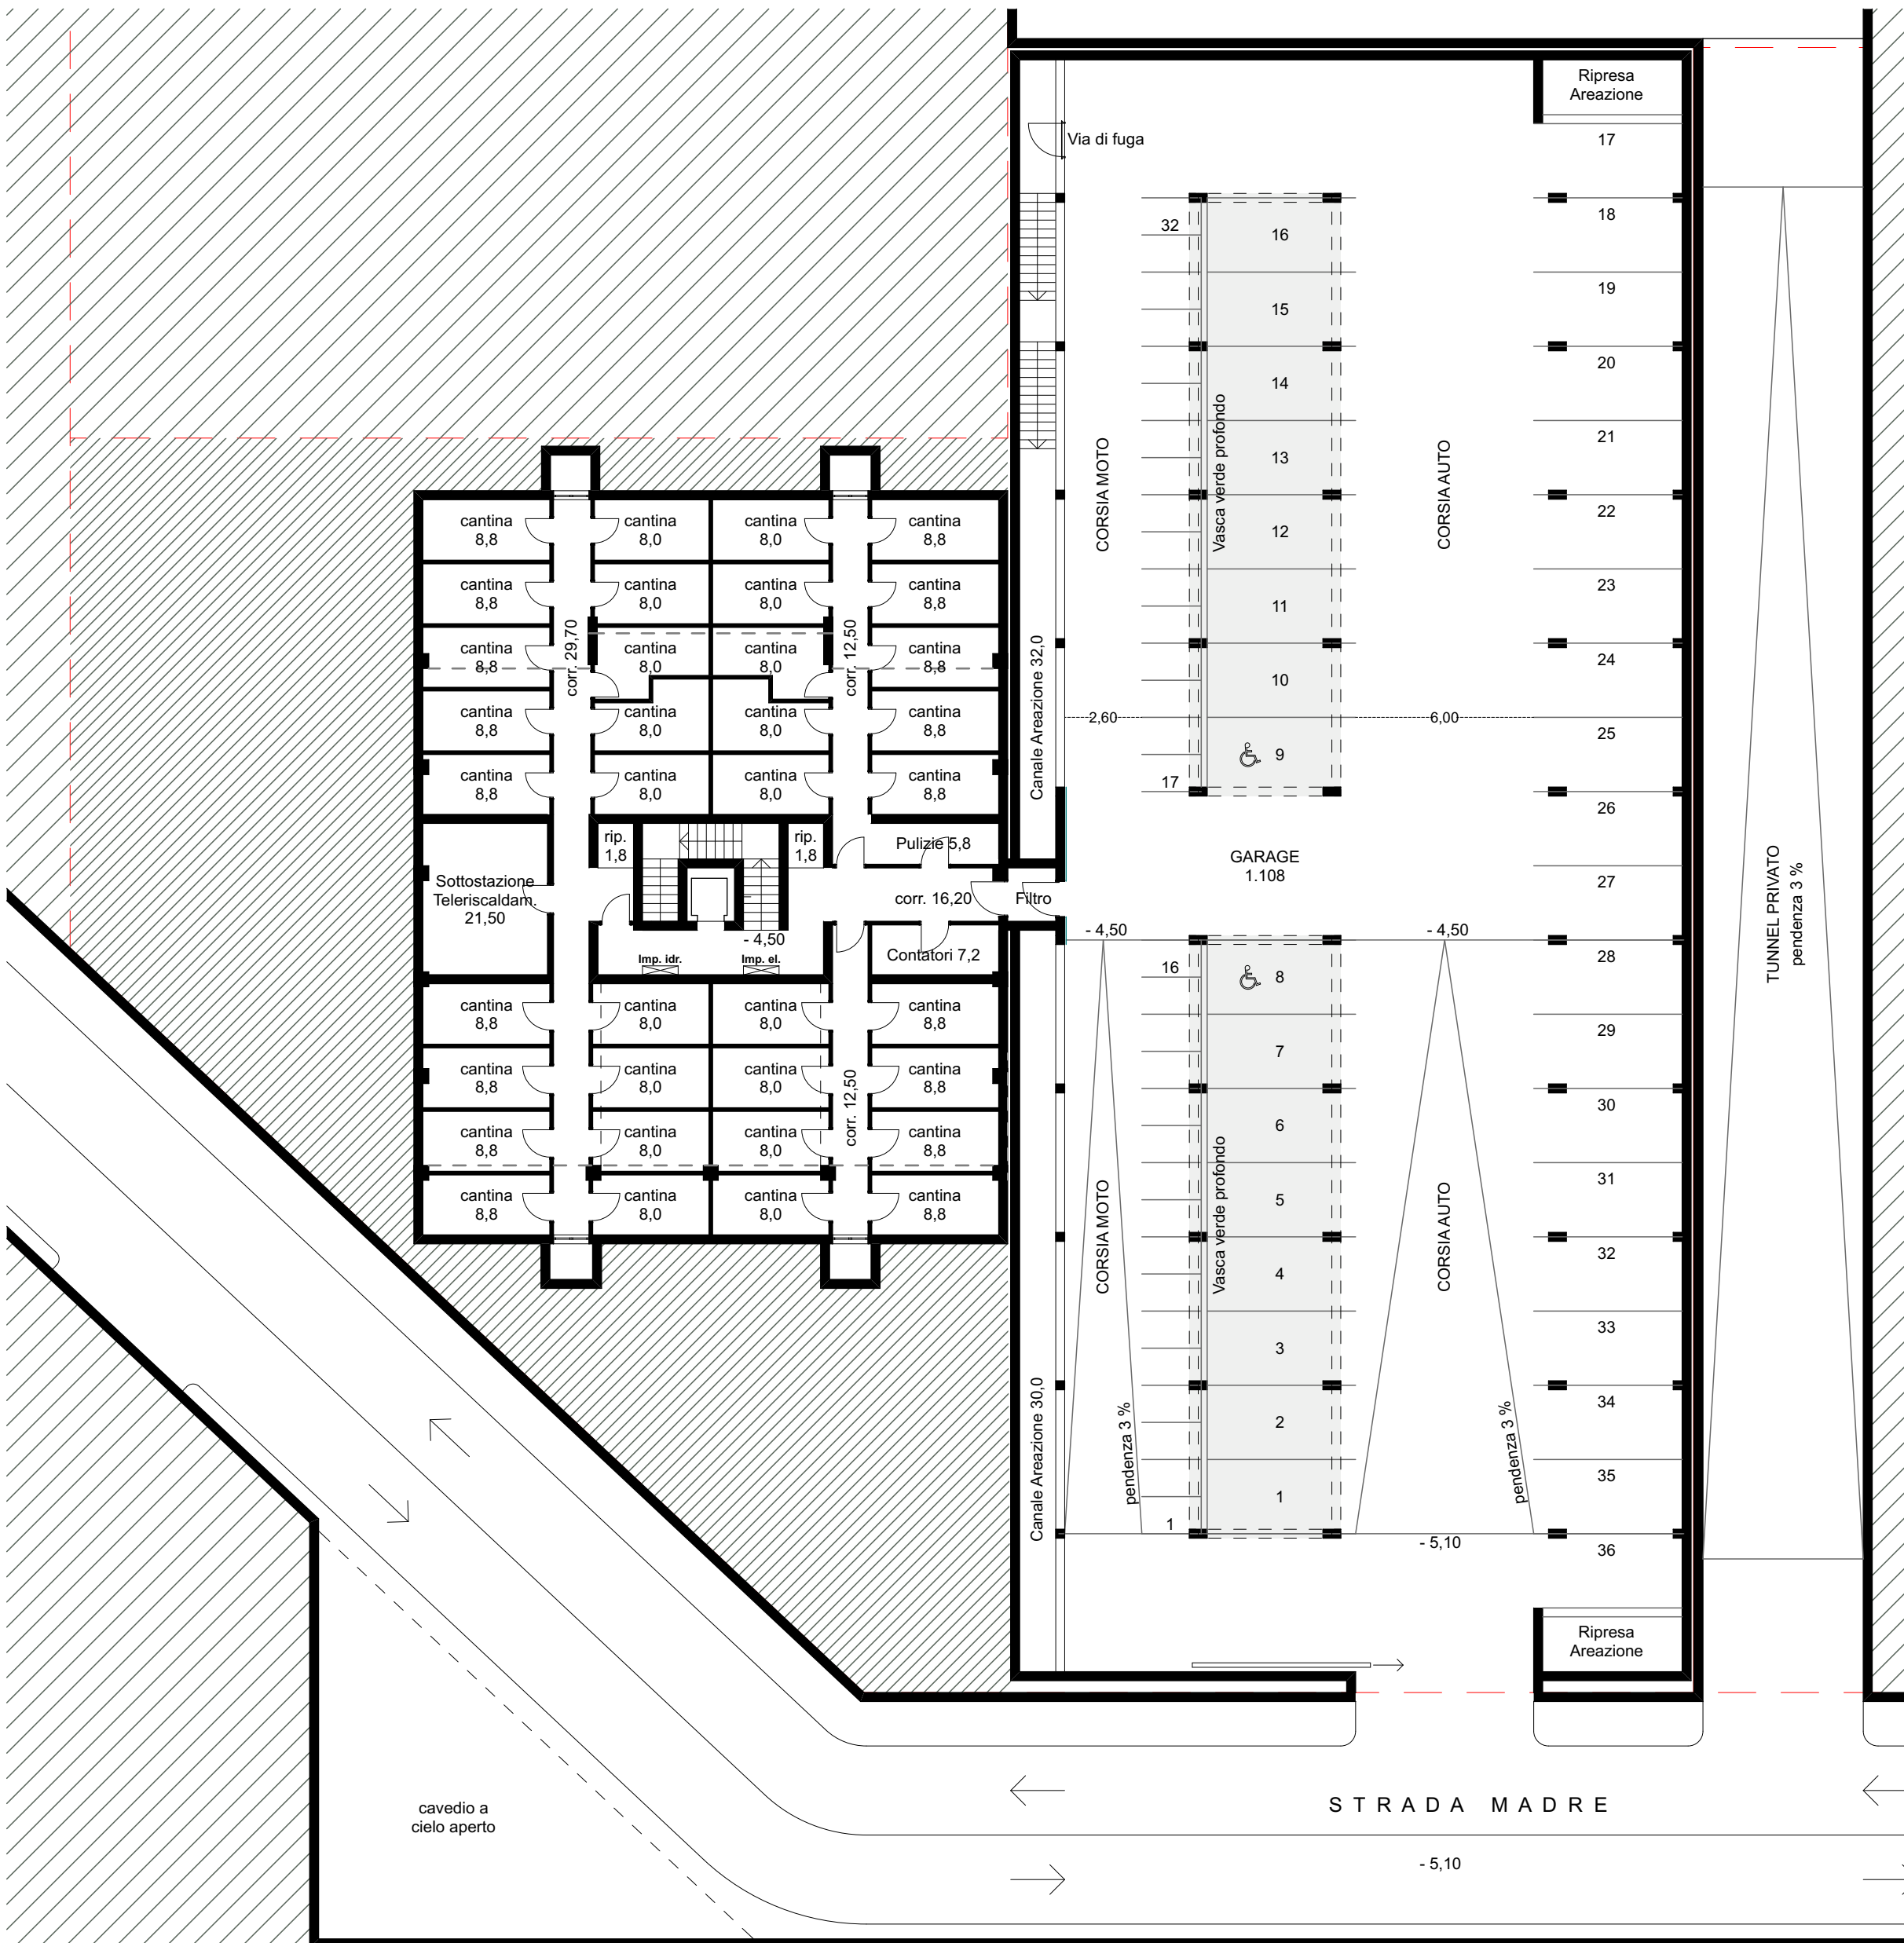

PIANO INTERRATO 1:200

