


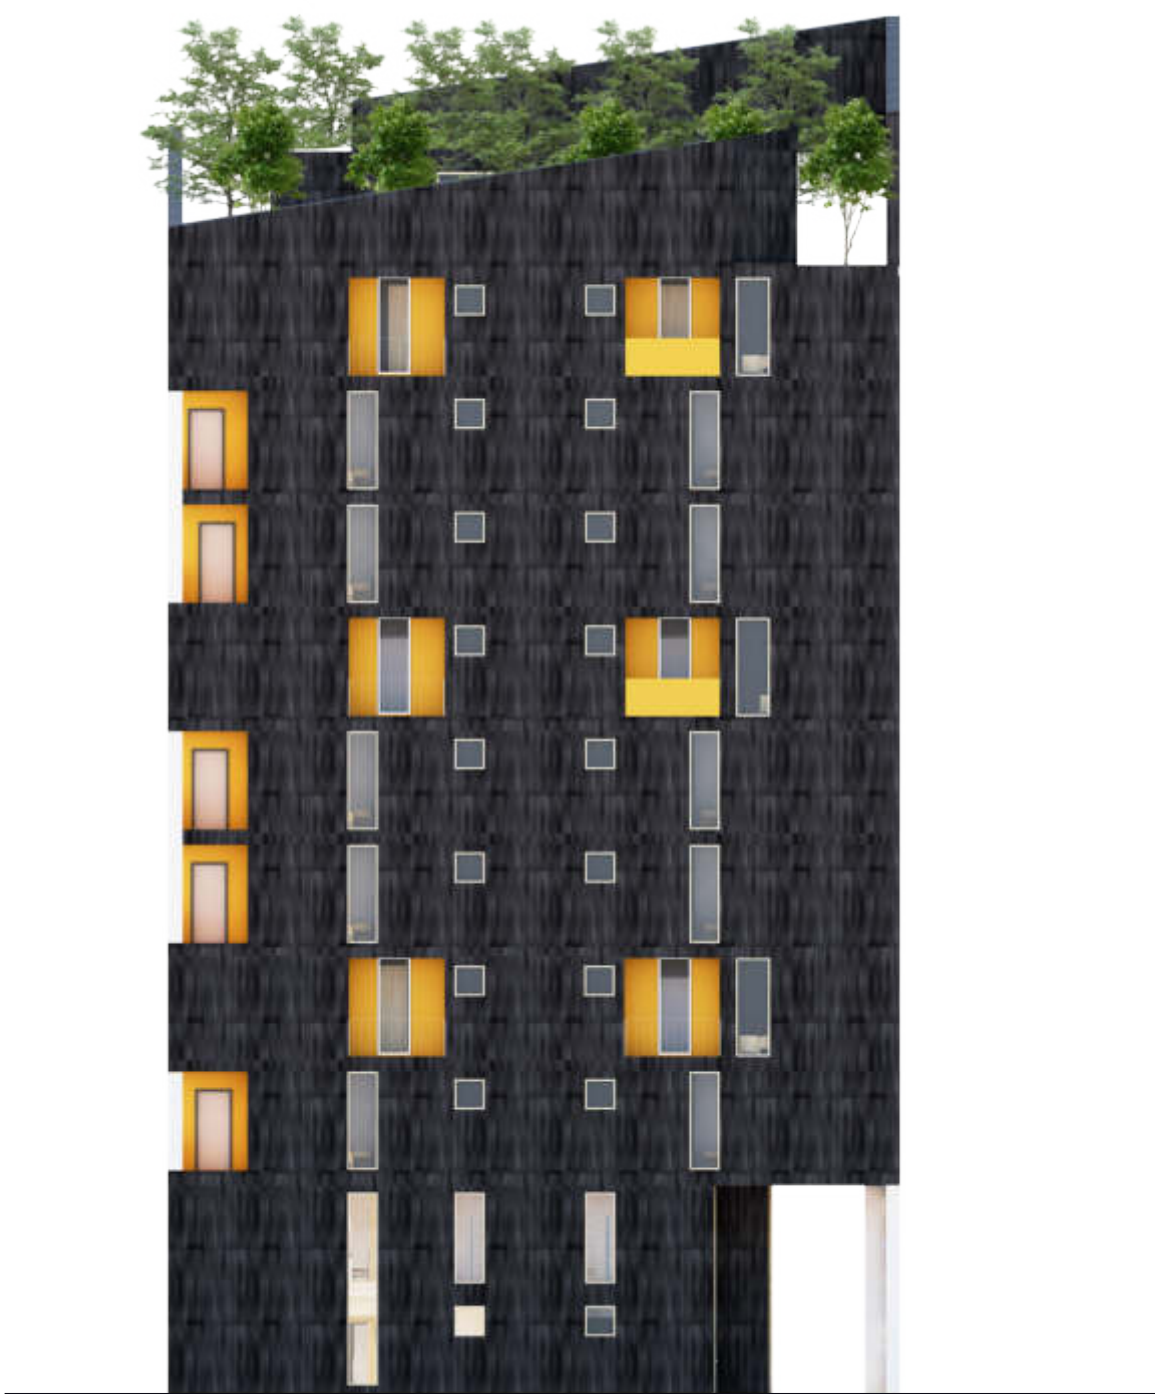

Prospetto Est

Scala: 1:200



Prospetto Nord

Scala: 1:200



Prospetto Sud

Scala: 1:200




Prospetto Ovest

Scala: 1:200



Sezione A-A'

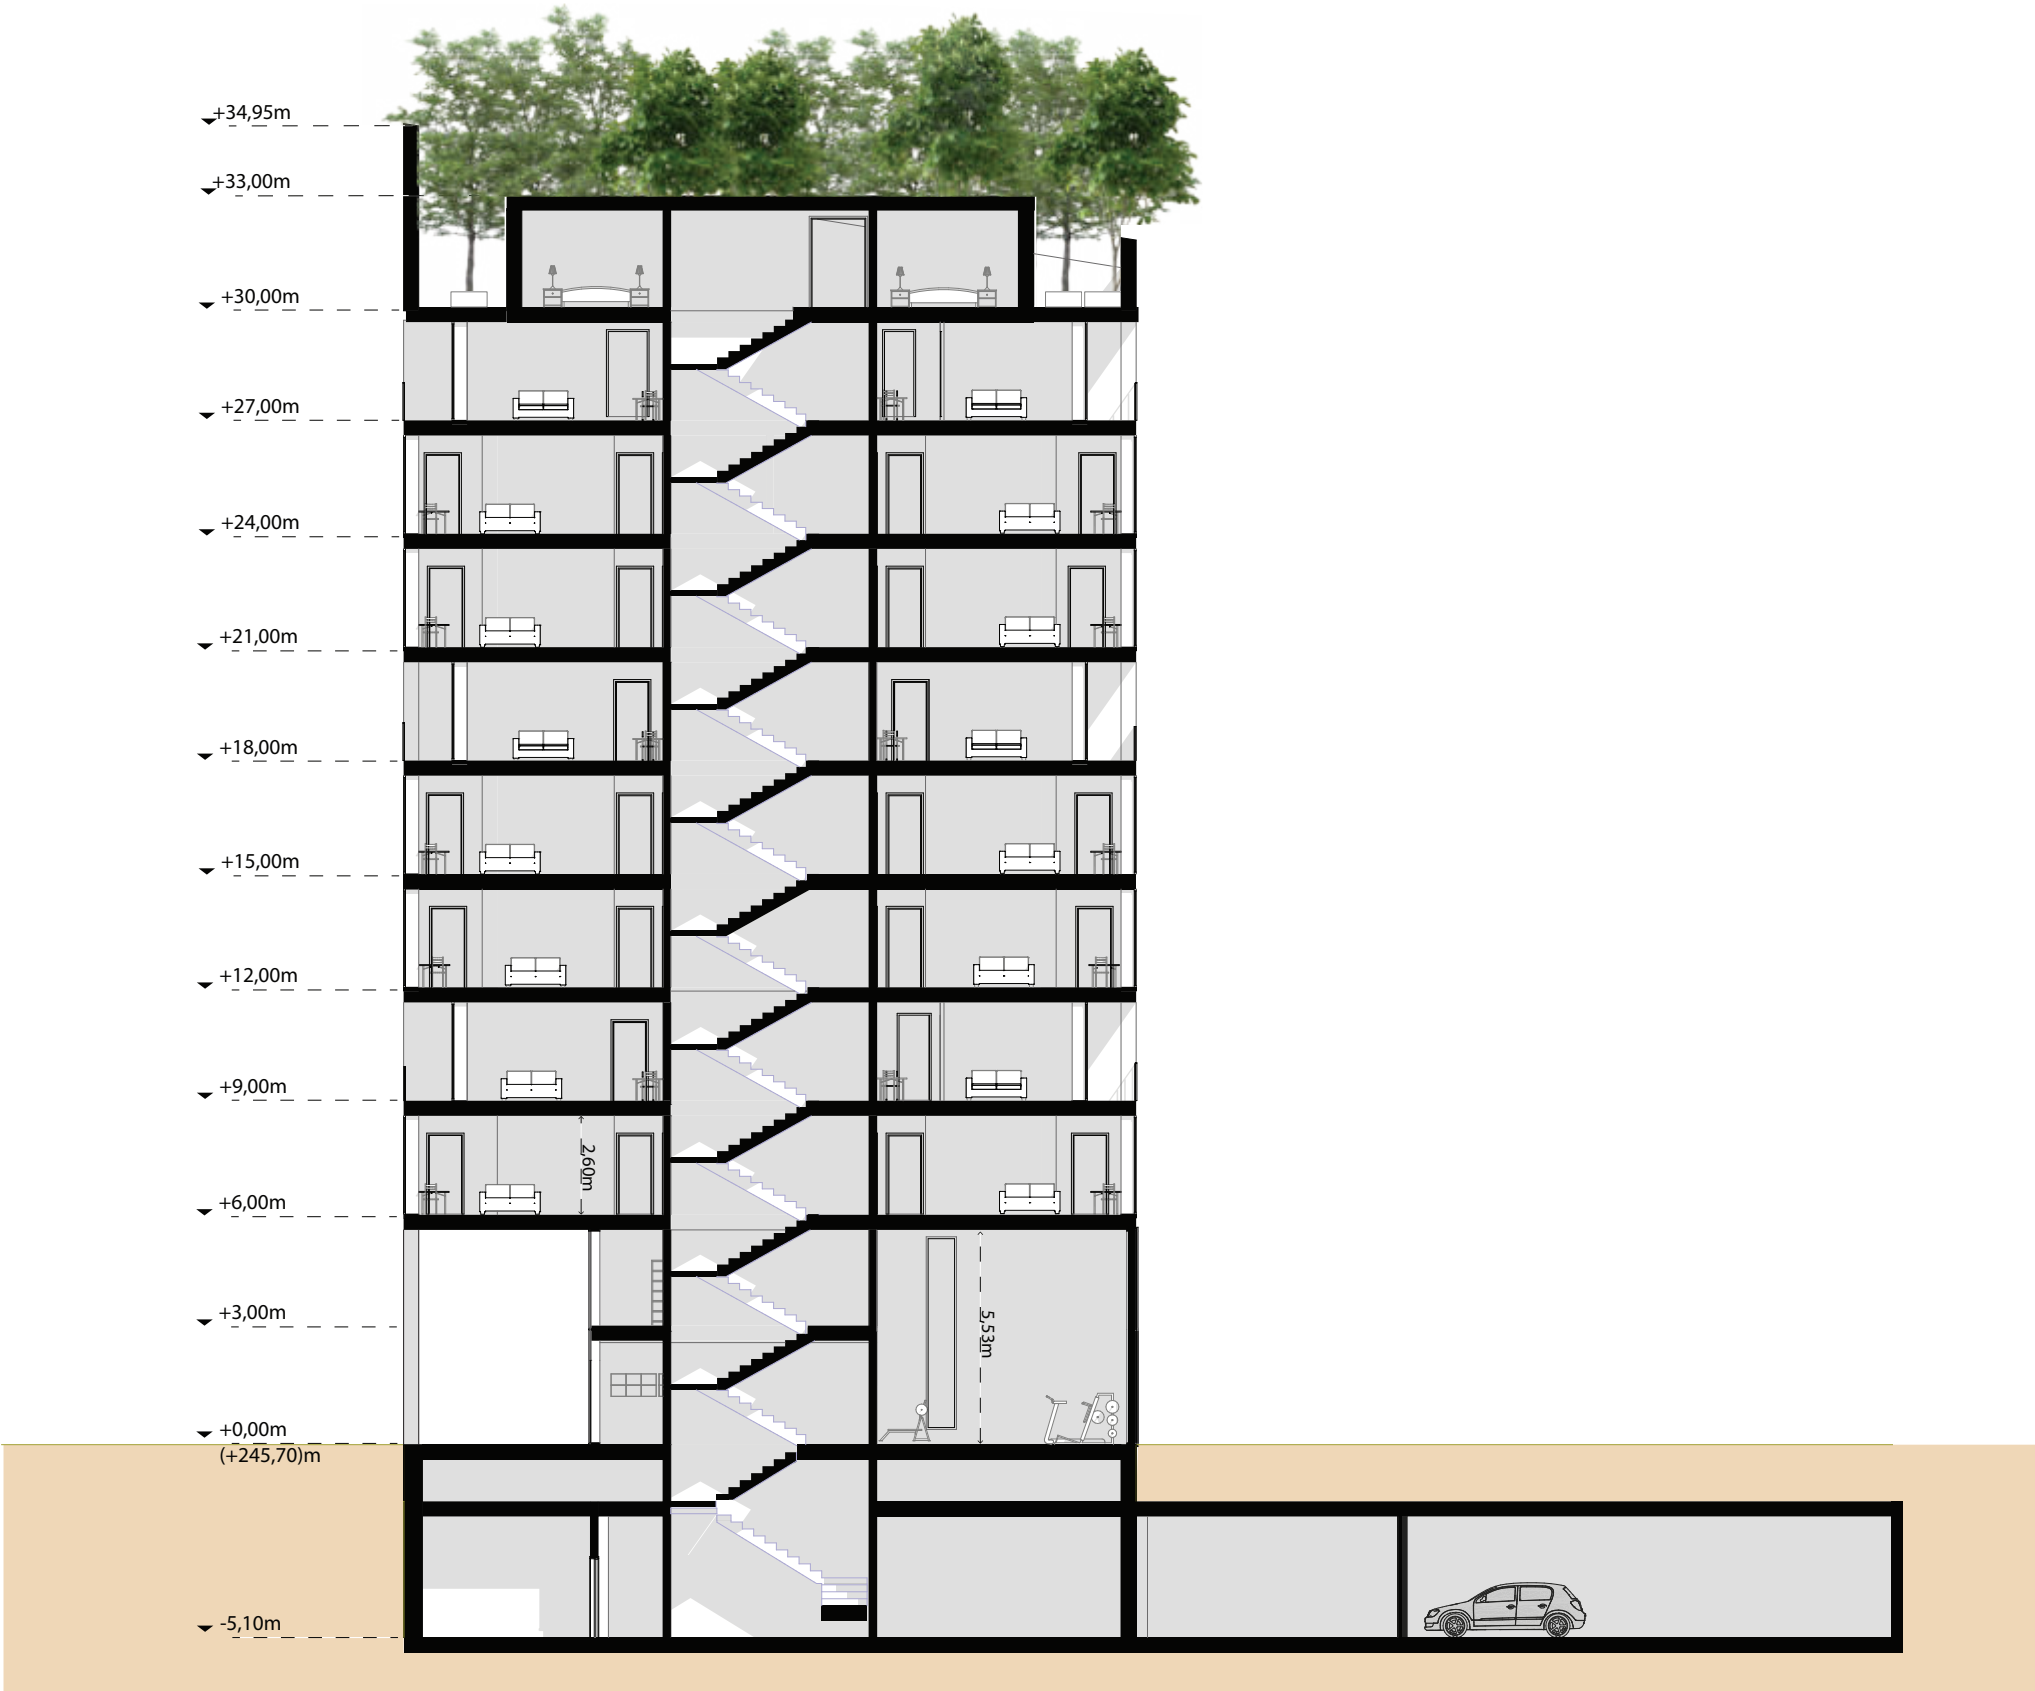

Sezione B-B'

