
Collegamenti equipotenziali di tutte le masse metalliche esterne dell'edificio realizzati mediante tondino in acciaio zincato a fuoco Ø min. 10 mm


Potentialausgleichsverbindungen zwischen allen externen metallischen Massen der Gebäude mittels eines feuerverzinkten Rundstahles mit min.Ø 10 mm

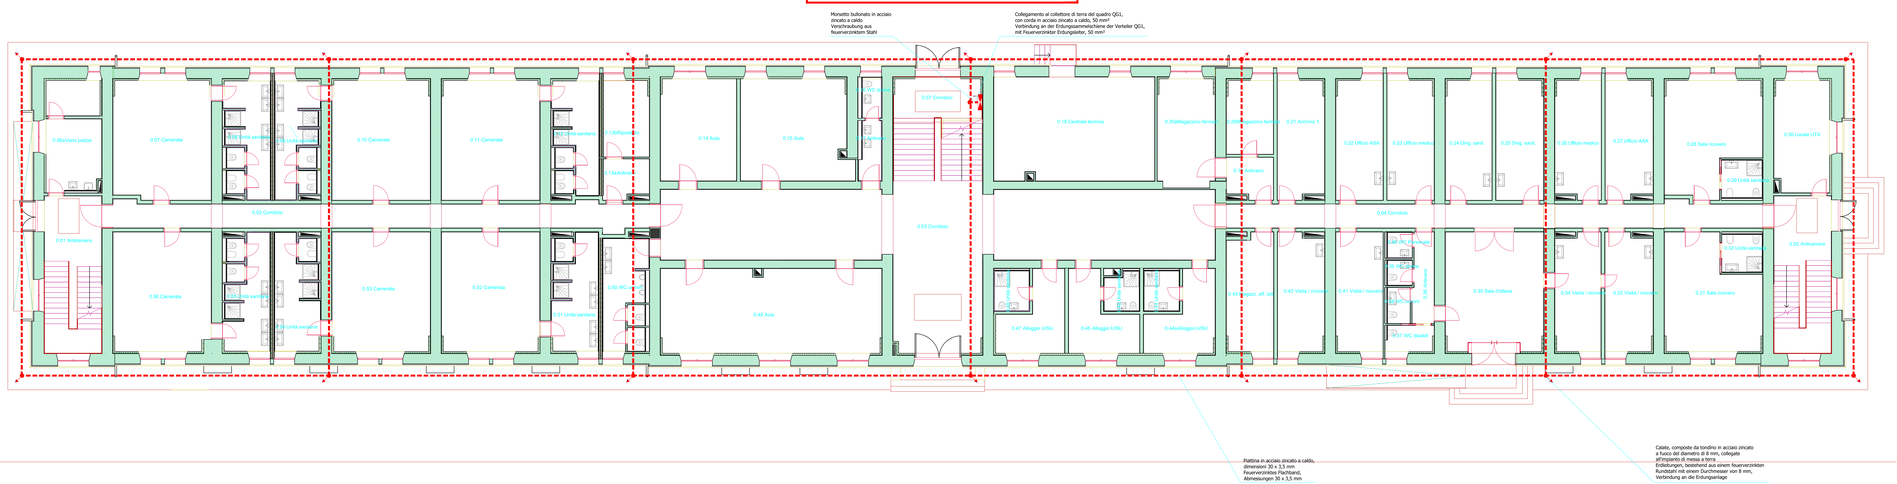


| DATUM/DATA | REVISION / REVISIONE | AUSGABE ÄNDERUNGEN / EDIZIONE REVISIONE | GEZEICHNET / DISEGNATO | GENEHMIGUNG / APPROVATO |
|---|---|---|---|---|
| 15/05/2026 | R01 | Revisione 1 | JT | |
| | | | | |
| | | | | |
| | | | | |

Gabbia di Faraday, composta da corda in acciaio zincato a fuoco della sezione minima di 50 mm²

Faraday - Käfig, bestehend aus einem feuerverzinkten Stahlseil mit einem Mindestquerschnitt von 50 mm²,

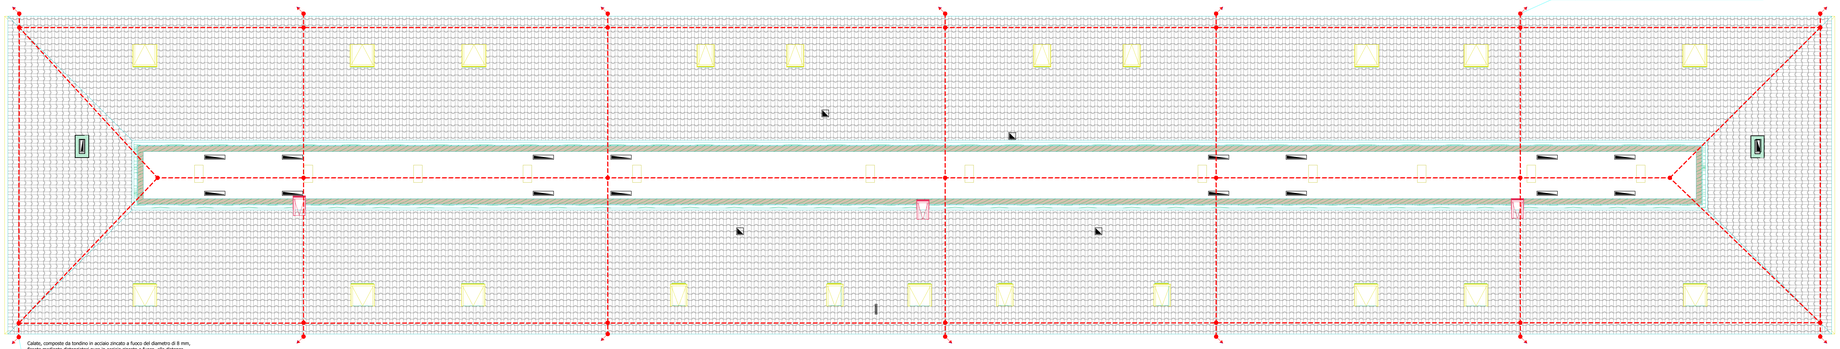


Calate, composte da tondino in acciaio zincato a fuoco del diametro di 8 mm, fissate mediante distanziatori pure in acciaio zincato a fuoco, alla distanza di almeno 7 cm dalla parete esterna, collegate all'impianto di messa a terra. Erdleitungen, bestehend aus einem feuerverzinkten Rundstahl mit einem Durchmesser von 8 mm, in die Aussenwand durch feuerverzinkte Halterungen im Abstand von 7 cm zu befestigen, Verbindung an die Erdungsanlage

Autonome Provinz Bozen
Assessorat für Öffentliche Bauten
Abt. 11 - Hochbau und technischer Dienst

Provincia Autonoma di Bolzano
Assessorato ai lavori pubblici
Rip. 11 - Edilizia e servizio tecnico

Provinzia Autonóma de Bulsan
Assessorat per i lauris publics
Rep. 11 - Fraboche y sorviso technich

| Progetto | Projekt |
|---|---|
| Codice: 22.01.999.003.13.01 | Kodex: 22.01.999.003.13.01 |

Um- und Neubau der Militär-strukturen in Bozen - Kaserne "Vittorio Veneto"

Risanamento e nuova costruzione di strutture militari a Bolzano - Caserma "Vittorio Veneto"

PROGETTO ESECUTIVO IN VARIANTE - VARIANTEPROJEKT IN AUSFÜHRUNGSPHASE

Contenuto: IMPIANTO ELETTRICO - ELEKTROANLAGE — Planinhalt

EDIFICIO MENEBREA
IMP. DI TERRA E DI PROTEZIONE CONTRO LE SCARICHE ATMOSF.
GEBÄUDE MENEBREA
ERD- UND BLITZSCHUTZANLAGE

1:100

Tavola n. | Plan Nr.: 1.EL.8

| Il Direttore dell'Ufficio 11.2 / Der Direktor des Amtes 11.2 | Marco Springhetti | RUP / VV | Arch. Alessia Biotti | Data / Datum | 10/09/24 | Modifica / Änderung | R01: 15.06.2026 |
|---|---|---|---|---|---|---|---|

Committenti | Bauherren

Autonome Provinz Bozen / Provincia Autonoma di Bolzano
Abt.11 - Hochbau und technischer Dienst
Rip. 11 - Edilizia e servizio tecnico

39100 BOZEN | BOLZANO
Piazza Silvius Magnago Platz 10
tel. 0471/412330-31 | fax 0471/412329

MINISTERO DELLA DIFESA
DIREZIONE GENERALE DEI LAVORI E DEL DEMANIO
4° Reparto Progetti - 11^ Divisione

Approvazioni | Genehmigungen

Progettisti | Planer

STUPPNER PRASNELLI
ARCHITEKTEN ZIVILINGENIEURE
ARCHITETTI INGEGNERI CIVILI

Arch. Raimund Hofer
Ing. Marina Bolzan
Per. Ind. Helmut Stuppner

PLANTEAM

Amt 11.2 - Amt für Hochbau West, LH 2, Silvius-Magnago-Platz 10 - 39100 BOZEN | Uff. 11.2 - Ufficio Edilizia ovest, Pal. 2, Piazza Silvius Magnago 10, 39100 BOLZANO, tel. 0471/412300-01 - fax 0471/412309 | e-mail: edilizia.ovest@provincia.bz.it

Raimund Hofer
20/05/2026 09:13:37 UTC+0200