




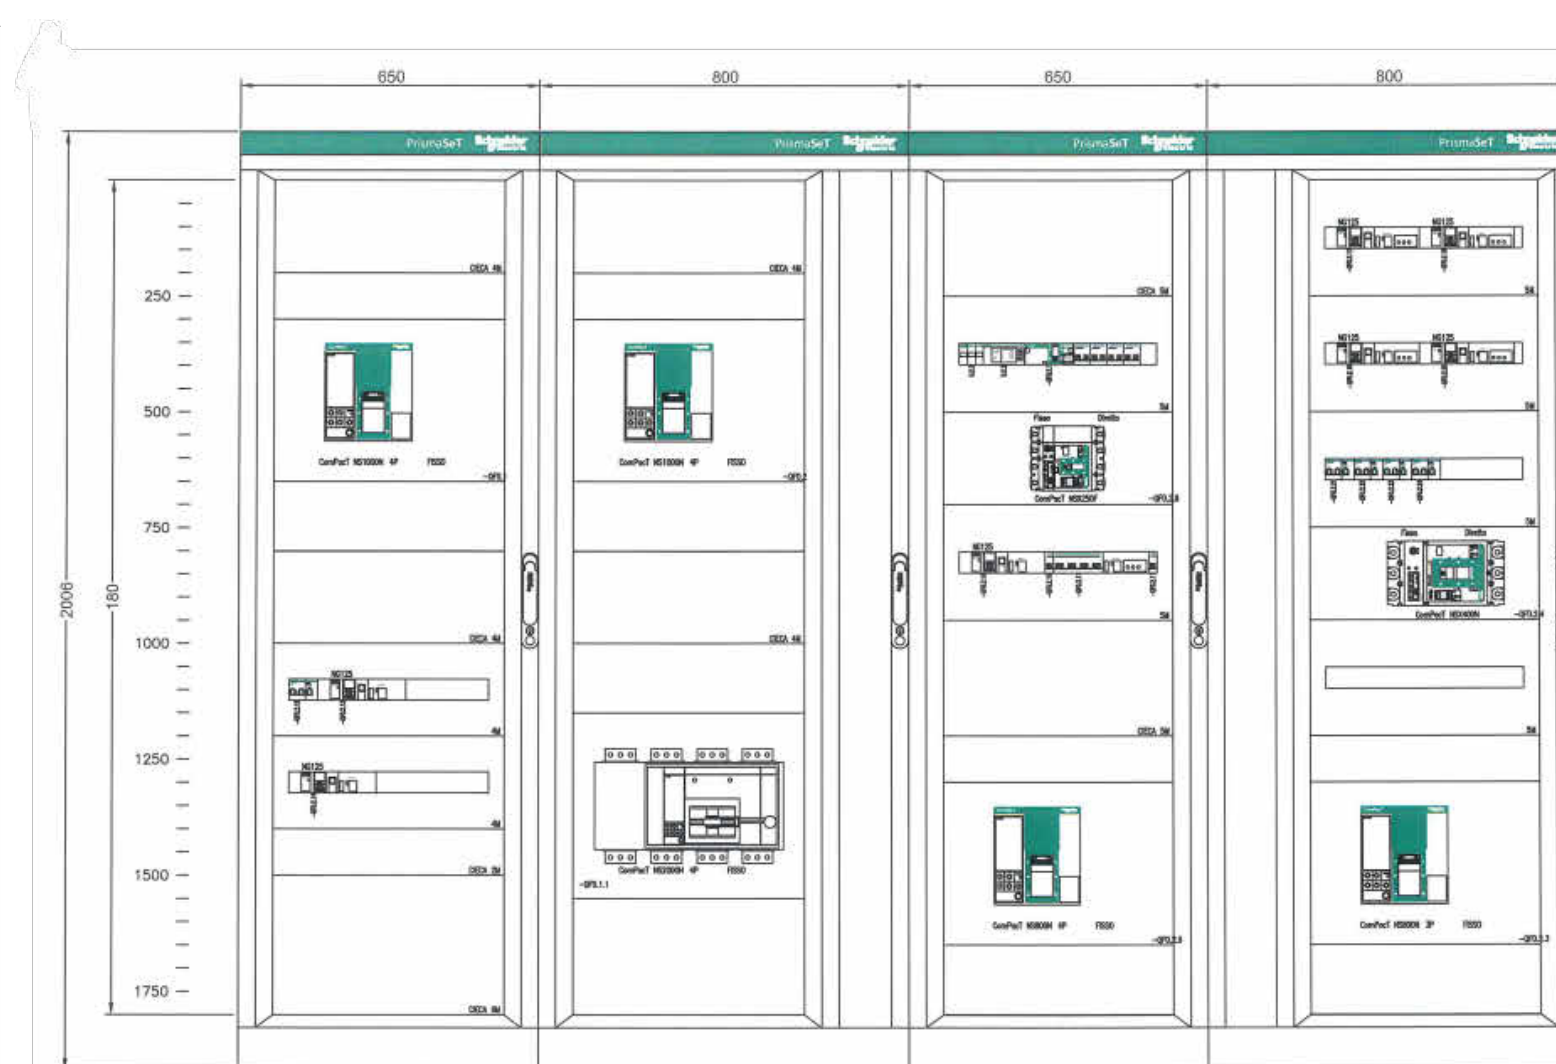

4 3D-Ansicht 2

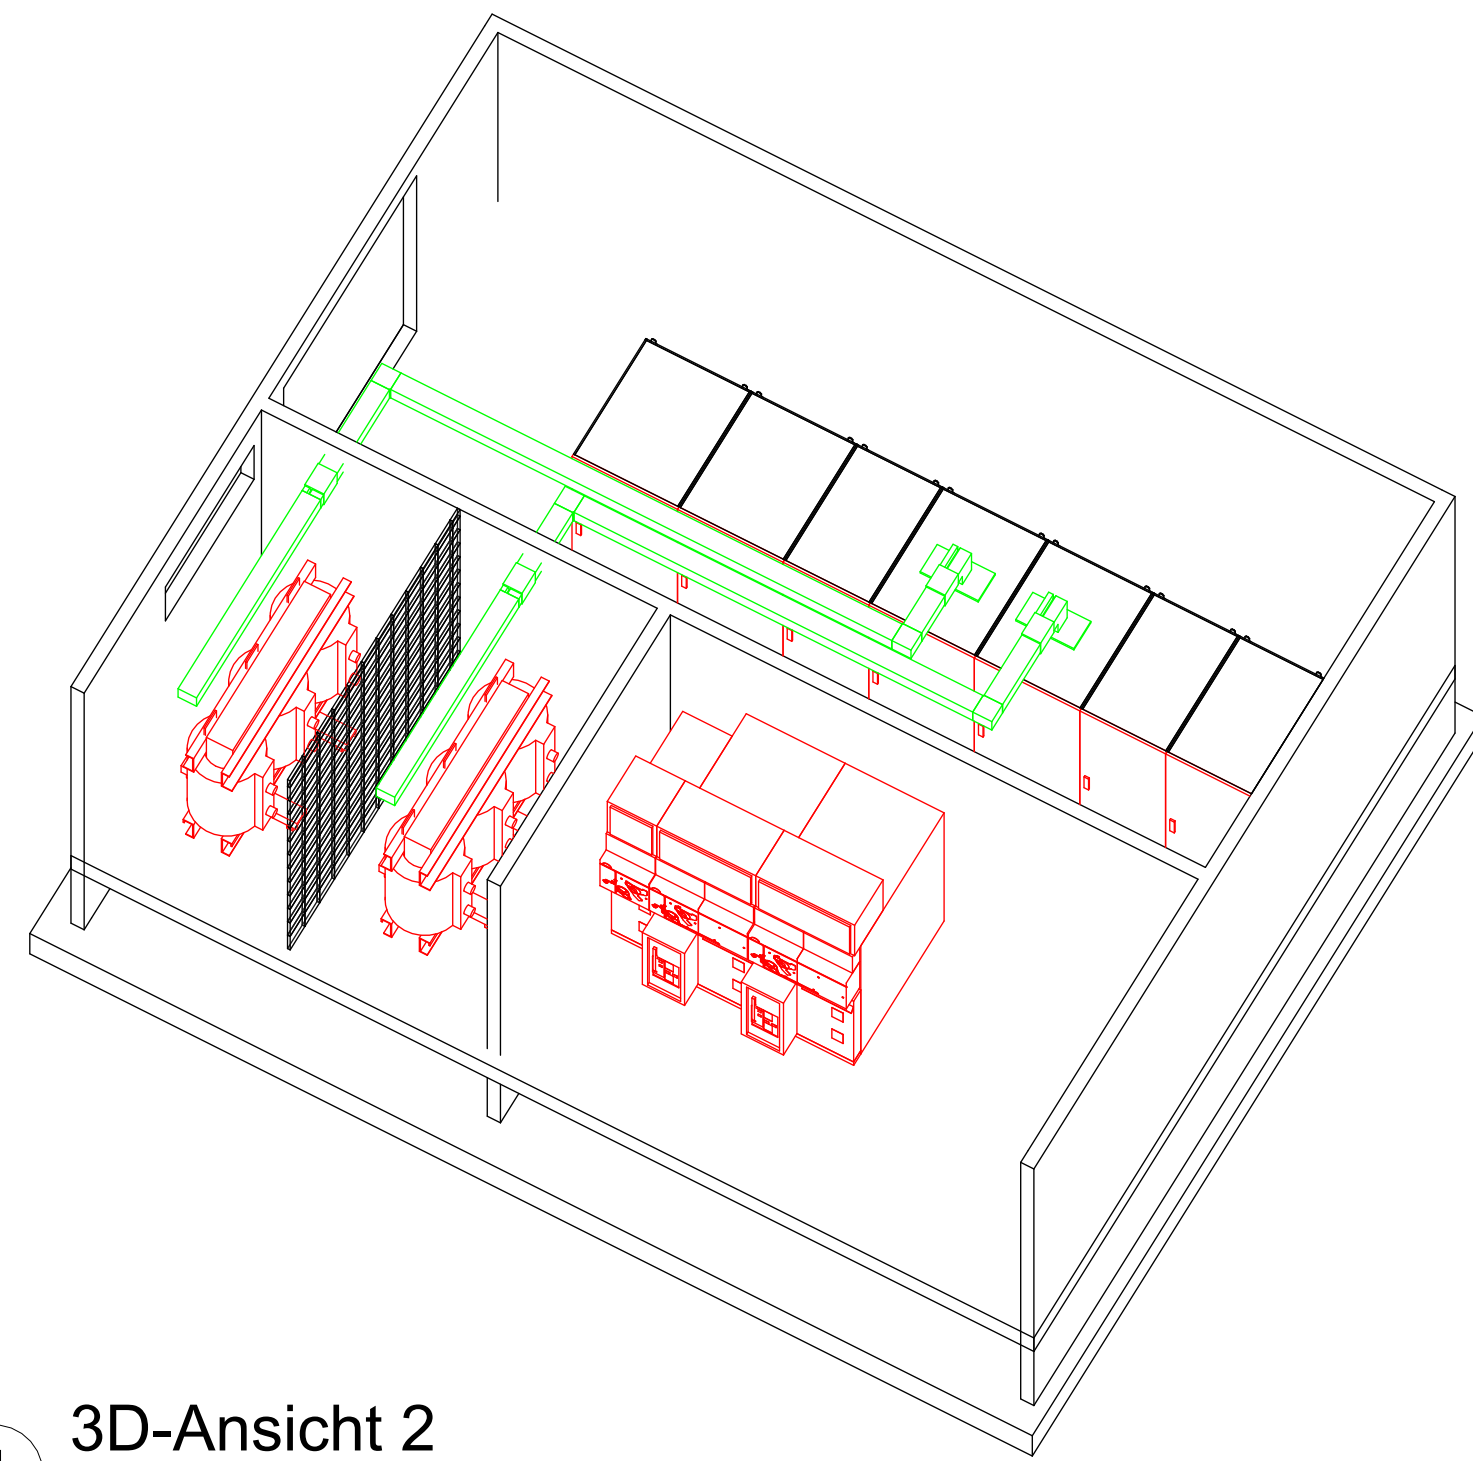


The logo consists of a black triangle with a white circle inside. The number '5' is centered in the upper part of the circle, and the text 'ECab' is centered in the lower part of the circle.

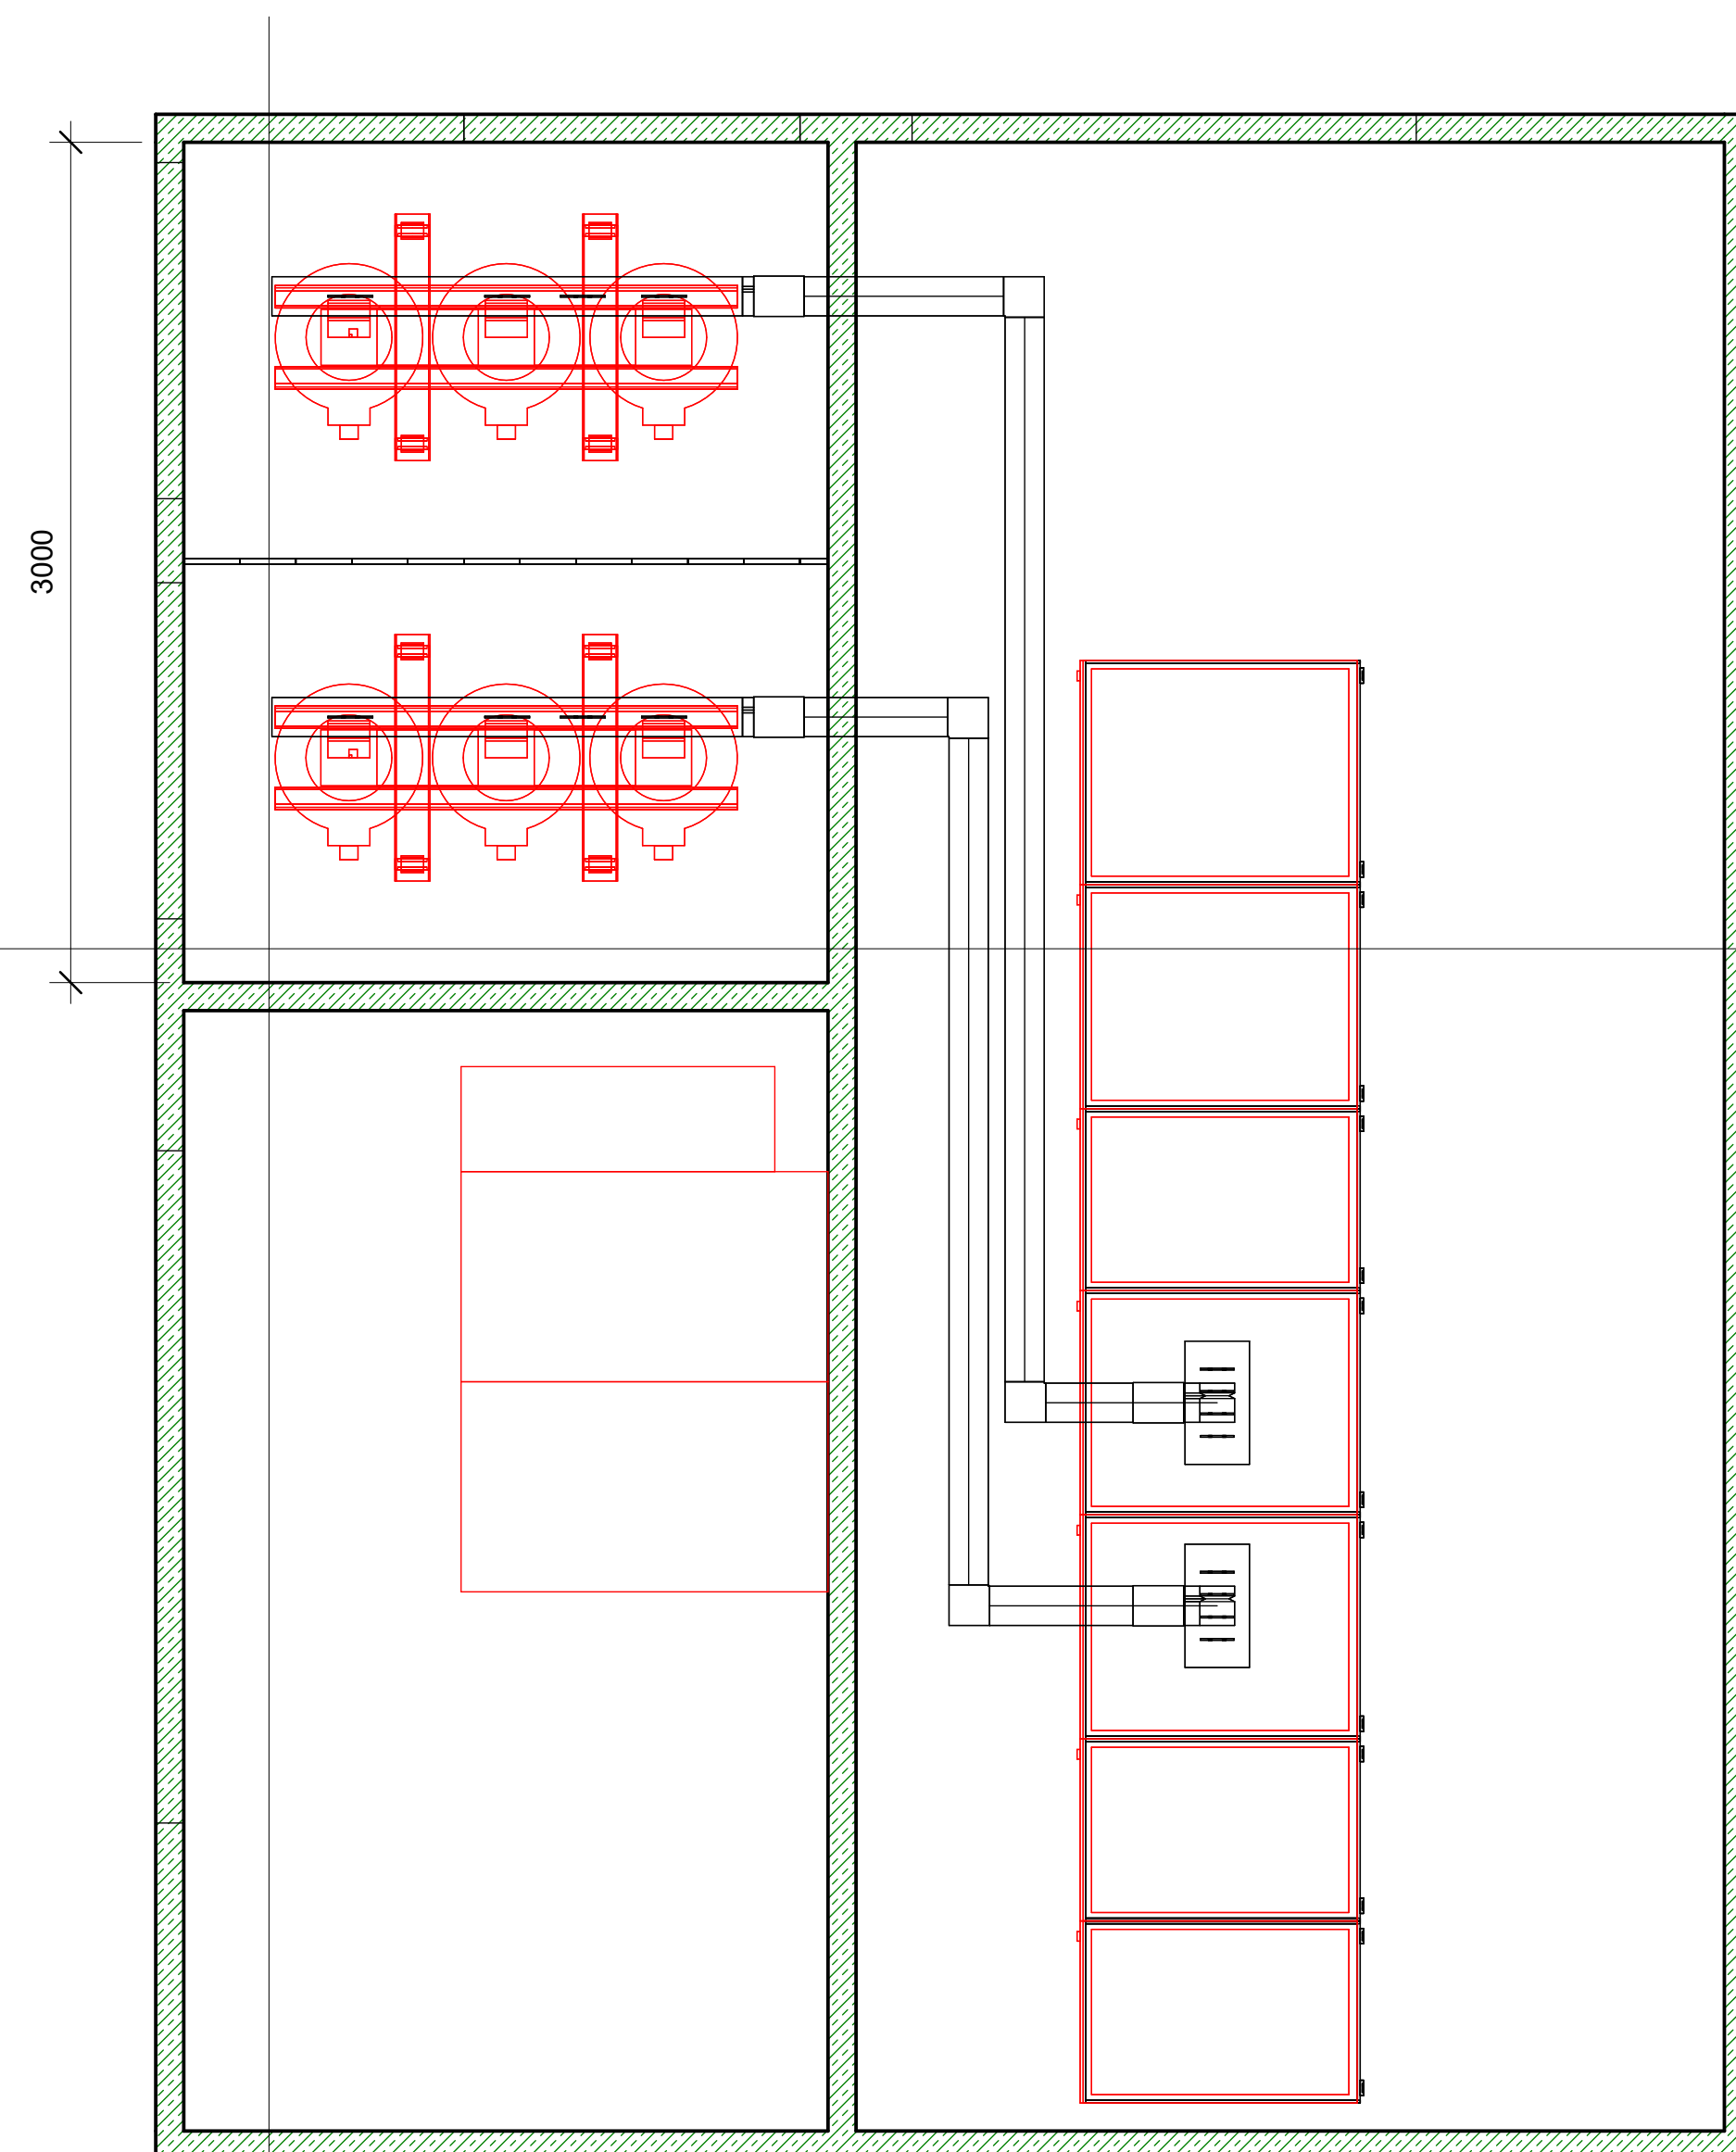

1 : 25

DATUM/DATA	REVISION REVISIONE	AUSGABE ÄNDERUNGEN / EDIZIONE REVISIONE	GEZEICHNET DISEGNATO	GENEHMIGUNG APPROVATO
15.05.2026	R01	Revisione 1	JT	

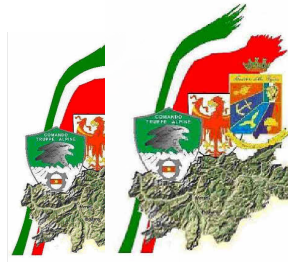Autonome Provinz Bozen Assessorat für Öffentliche Bauten Abt. 11 - Hochbau und technischer Dienst		Provincia Autonoma di Bolzano Assessorato ai lavori pubblici Rip. 11 - Edilizia e servizio tecnico	
Provincia Autònoma de Bulsan Assessorat per i lèures publics Rep. 11 - Frabiché y sorvisc tehnicn			
Progetto		Projekt	
Codice: 22.01.999.003.13.01		Kodex: 22.01.999.003.13.01	
Um- und Neubau der Militärstrukturen in Bozen - Kaserne "Vittorio Veneto"		 Risanamento e nuova costruzione di strutture militari a Bolzano - Caserma "Vittorio Veneto"	
PROGETTO ESECUTIVO IN VARIANTE - VARIANTEPROJEKT IN AUSFÜHRUNGSPHASE			
Contenuto		IMPIANTO ELETTRICO - ELEKTROANLAGE	
CABINA DI MEDIA TENSIONE PLANIMETRIA CABINA DI MEDIA TENSIONE MITTELSPANNUNGSKABINE GRUNDRISSE MITTELSPANNUNGSKABINE		Tavola n. Plan Nr. 5.EL.3 1:25	
Il Direttore dell'Ufficio 11.2 Der Direktor des Amtes 11.2	Marco Springhetti	RUP VV Arch. Alessia Biotti	Data Datum 10/09/24
Committenti Bauherren		Modifica Änderung	
Autonome Provinz Bozen / Provincia Autonoma di Bolzano Abt. 11 - Hochbau und technischer Dienst Rip. 11 - Edilizia e servizio tecnico 39100 BOZEN BOLZANO Piazza Silvius Magnago Platz 10 tel. 0471/412330-31 fax 0471/412329		MINISTERO DELLA DIFESA DIREZIONE GENERALE DEI LAVORI E DEL DEMANIO 4° Reparto Progetti - 11ª Divisione 	
R01: 15.05.2022		Approvazioni Genehmigungen	
Approvazioni Genehmigungen		Projektisti Planer	
Amt 11.2 - Amt für Hochbau West, LH 2, Silvius-Magnago-Platz 10 - 39100 BOZEN Uff. 11.2 - Ufficio Edilizia ovest, Pal. 2, Piazza Silvius Magnago 10, 39100 BOLZANO, tel. 0471/412300-01 - fax 0471/412309 e-mail: edilizia.ouest@provincia.bz.it		STUPPNER FRASNELLI TECHNISCHES BÜRO - STUDIO TECNICO ELEKTROTECHNIK - ELEKTROTECHNICO 2. Divisione - Via Giovanni 2/1 - 39100 Bolzano - Bolzano Tel. 0471/222277 Fax 0471/222278 e-mail: info@stuppnerfrasnelli.it	
Arch. Raimund Hofer Ing. Marina Bolzan Per. Ind. Helmut Stuppner		PLANTEAM	