




Piano Terra
M 1 : 200

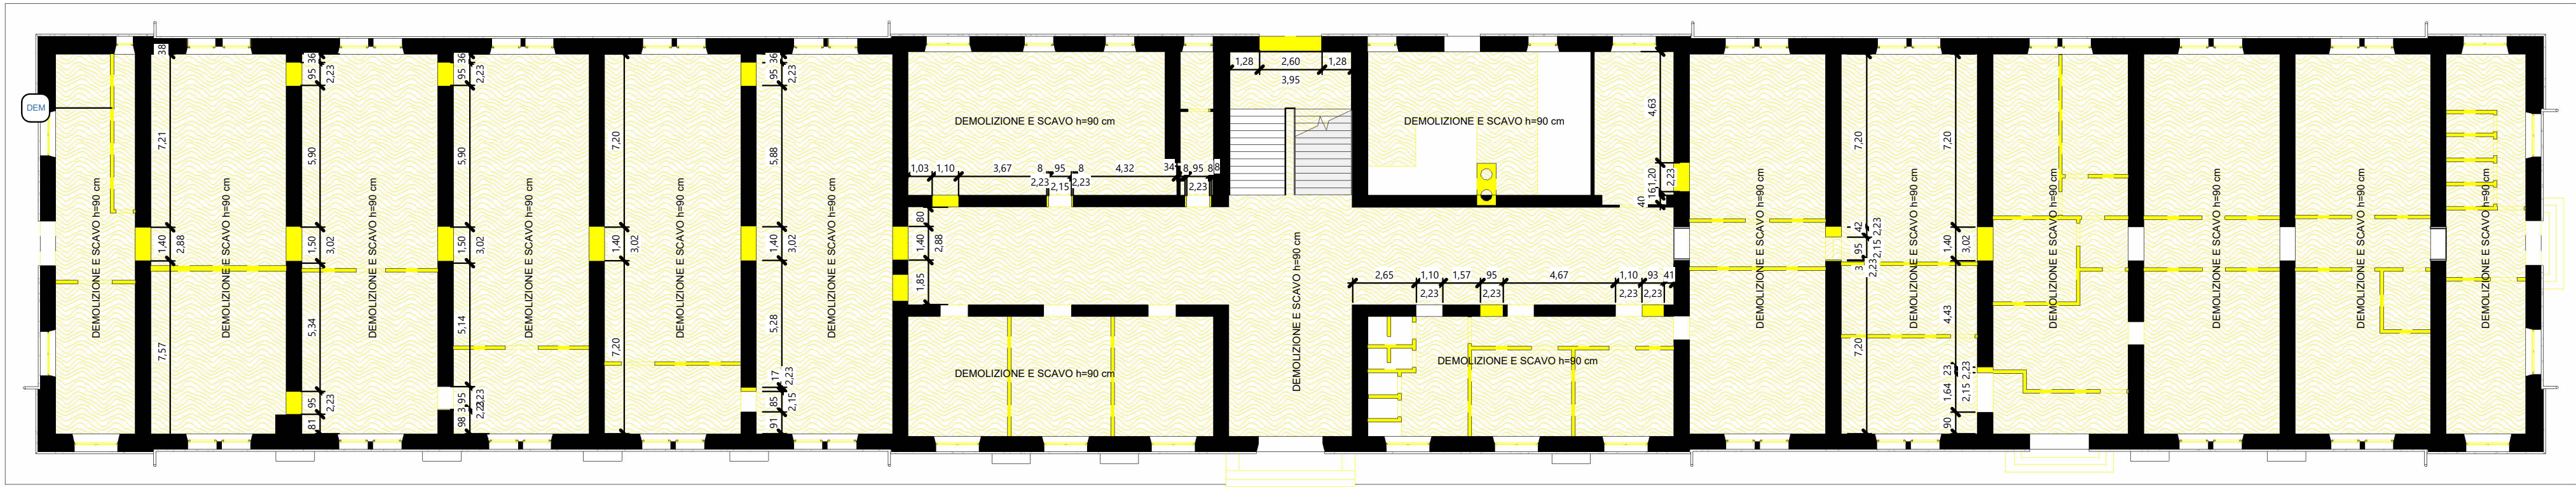



Primo Piano
M 1 : 200

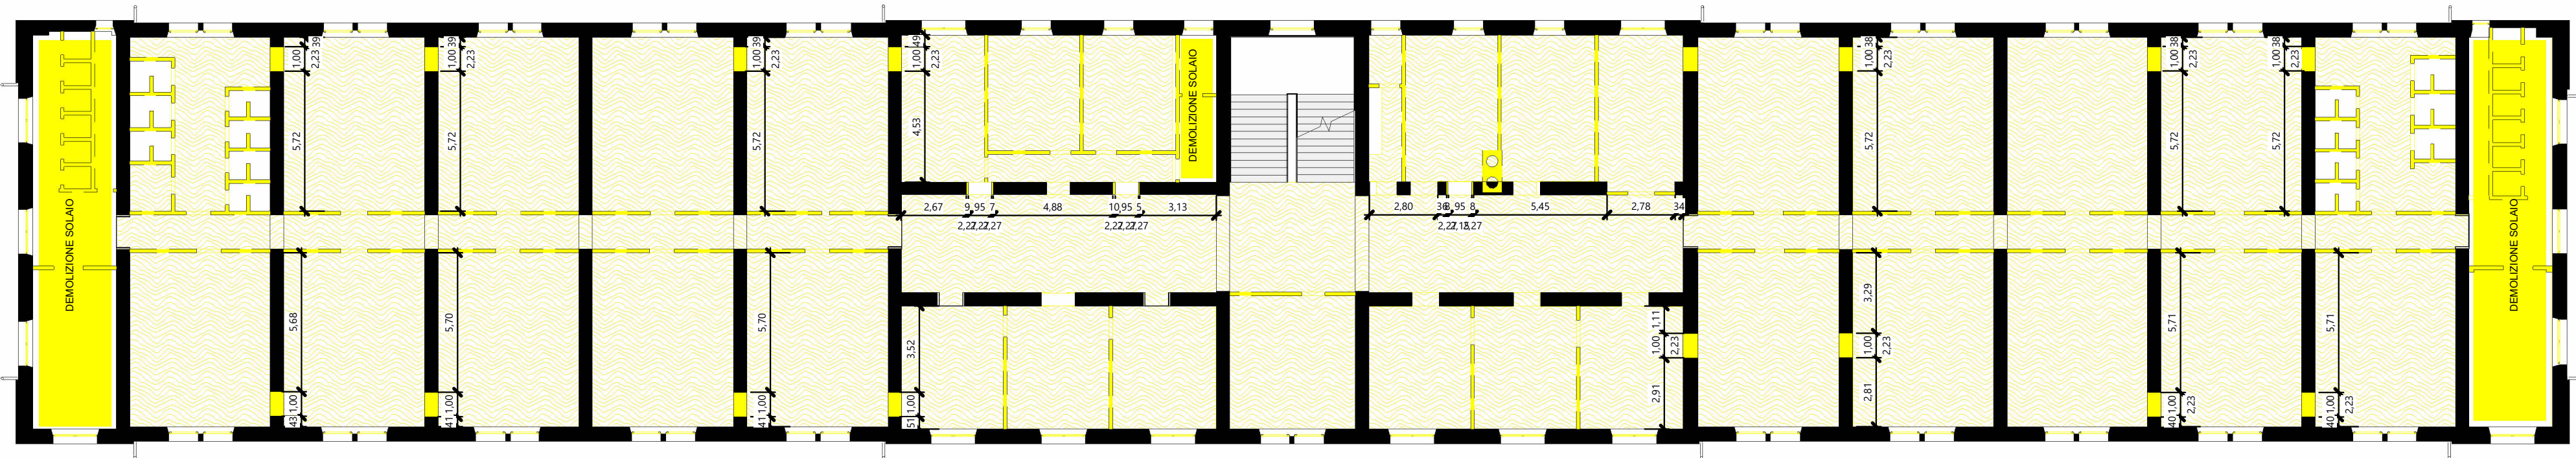

Secondo Piano
M 1 : 200

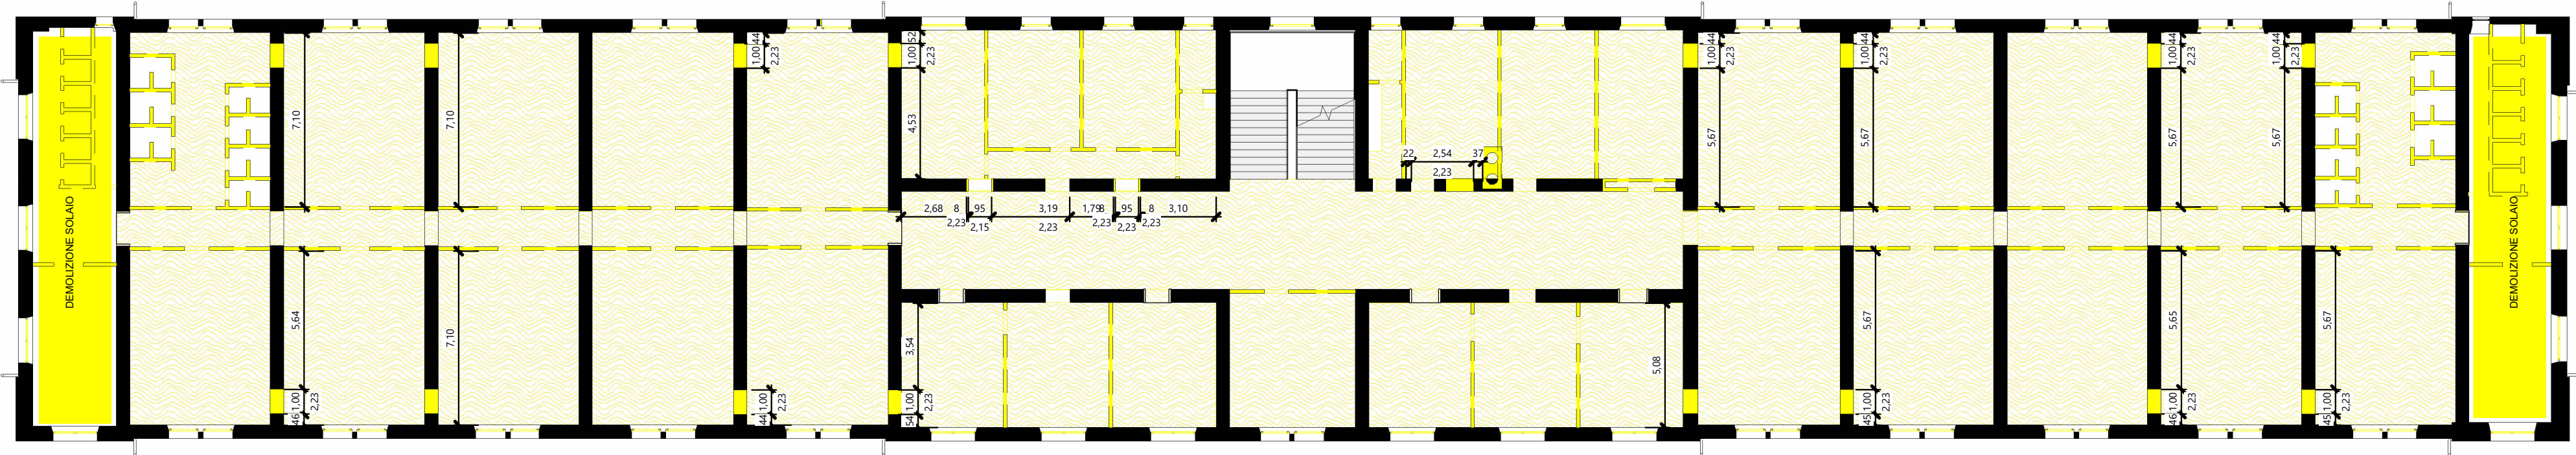

Terzo Piano
M 1 : 200

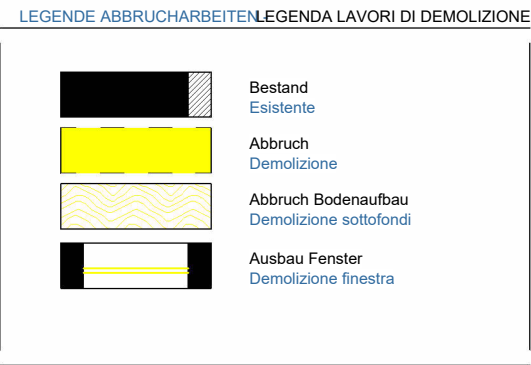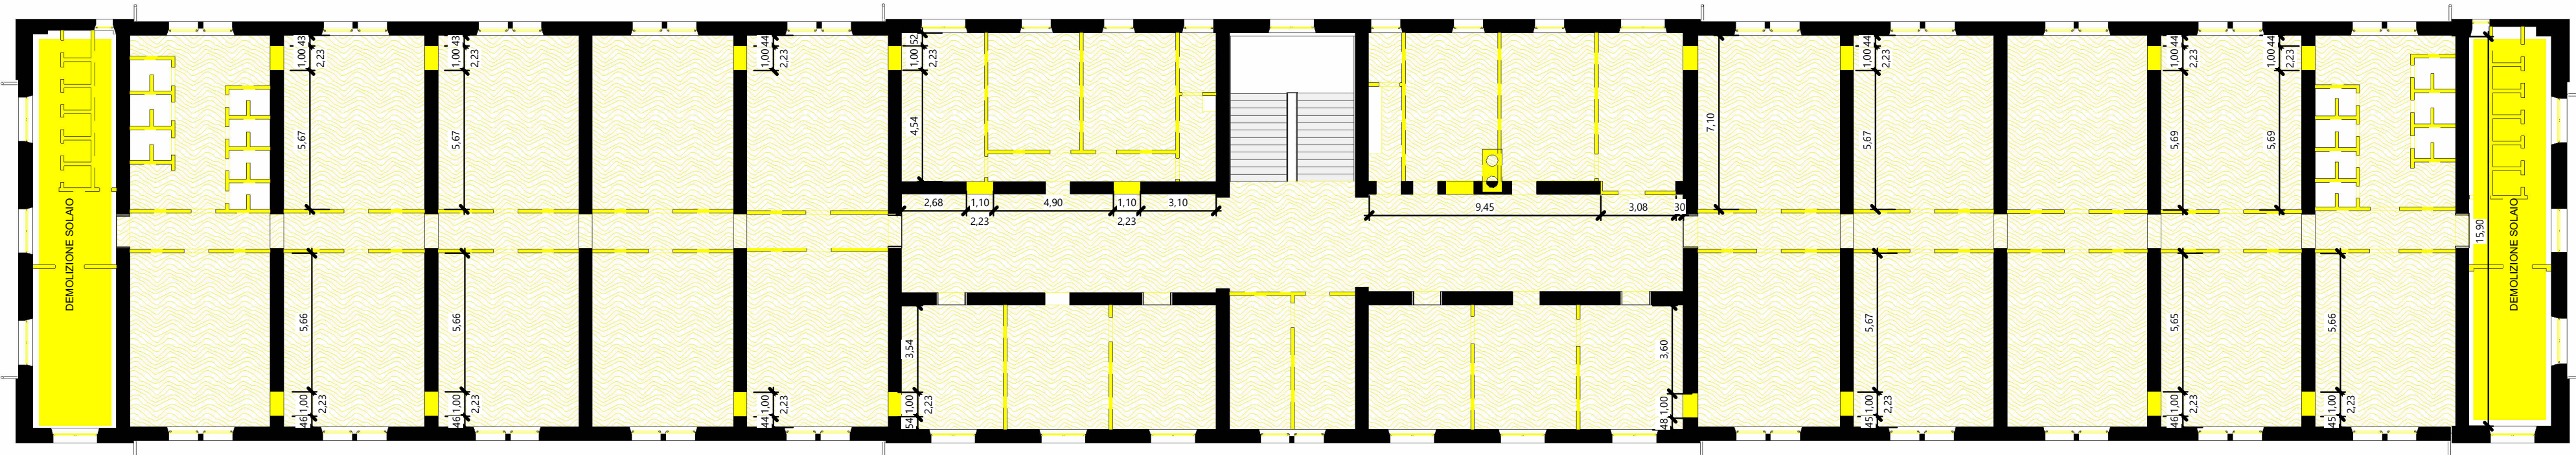

ID Raimund Hofer
20/05/2026 09:17:59 UTC+0200

Autonome Provinz Bozen Assessorat für Öffentliche Bauten Abt. 11 - Hochbau und technischer Dienst 		Provincia Autonoma di Bolzano Assessorato ai lavori pubblici Rip. 11 - Edilizia e servizio tecnico	
Provincia Autonoma de Bulsan Assessorat per i l'œures publics Rep. 11 - Frabiché y servicé technich			
Progetto		Projekt	
Codice: 22.01.999.003.13.01		Kodex: 22.01.999.003.13.01	
Um- und Neubau der Militärstrukturen in Bozen - Kaserne "Vittorio Veneto" 		Risanamento e nuova costruzione di strutture militari a Bolzano - Caserma "Vittorio Veneto"	
PROGETTO ESECUTIVO IN VARIANTE - VARIANTEPROJEKT IN AUSFÜHRUNGSPHASE			
Contenuto		ARCHITETTURA - ARCHITEKTUR	Planinhalt
DEMOLIZIONI Piano terra Primo piano Secondo piano Terzo piano		1:200 1:200 1:200 1:200 1:200	Tavola n. Plan Nr. A.1.1
Il Direttore dell'Ufficio 11.2 Der Direktor des Amtes 11.2		Marco Springhetti	RUP VV Arch. Alessia Biotti
Data Datum		19.05.2026	Modifica Änderung
Committenti Bauherren		MINISTERO DELLA DIFESA DIREZIONE GENERALE DEI LAVORI E DEL DEMANIO 4° Reparto Progetti - 11ª Divisione 	
Approvazioni Genehmigungen		Progettisti Planer	
		 AMT 11.2 - AMT FÜR HOCHBAU WEST LH 2 SILVIUS-MAGNAGO-PLATZ 10 39100 BOZEN TEL. 0471/412300-01 FAX 0471/412309 E-MAIL: EDILIZIA.OWEST@PROVINCIA.BZ.IT Arch. Raimund Hofer Ing. Ivan Stufferer Ing. Marina Bolzan Per. Ind. Helmut Stuppner PLANTEAM	
Amt 11.2 - Amt für Hochbau West, LH 2, Silvius-Magnago-Platz 10 - 39100 BOZEN Uff. 11.2 - Ufficio Edilizia ovest, Pal. 2, Piazza Silvius Magnago 10, 39100 BOLZANO, tel. 0471/412300-01 - fax 0471/412309 e-mail: edilizia.ouest@provincia.bz.it			