




Piano Terra
M 1 : 200

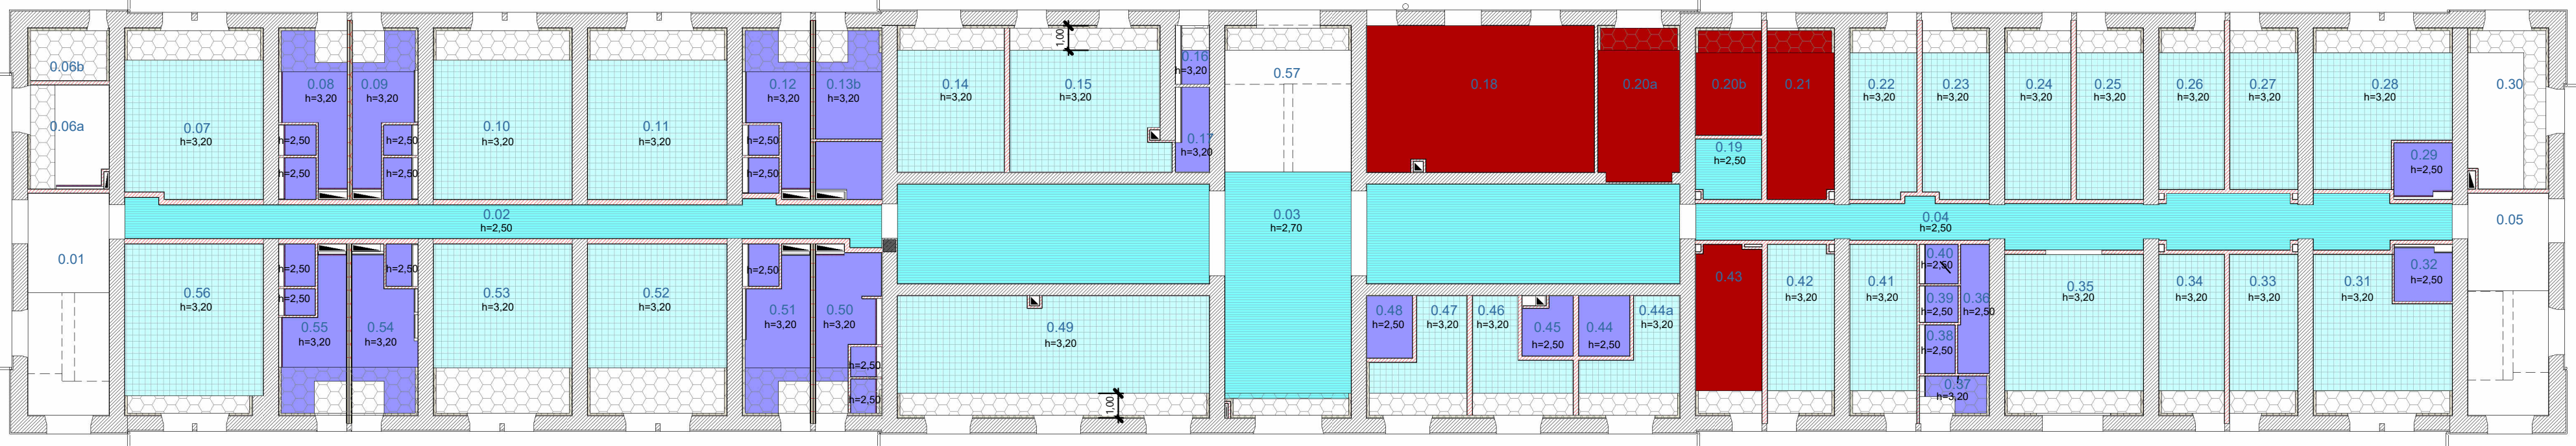


Primo Piano
M 1 : 200

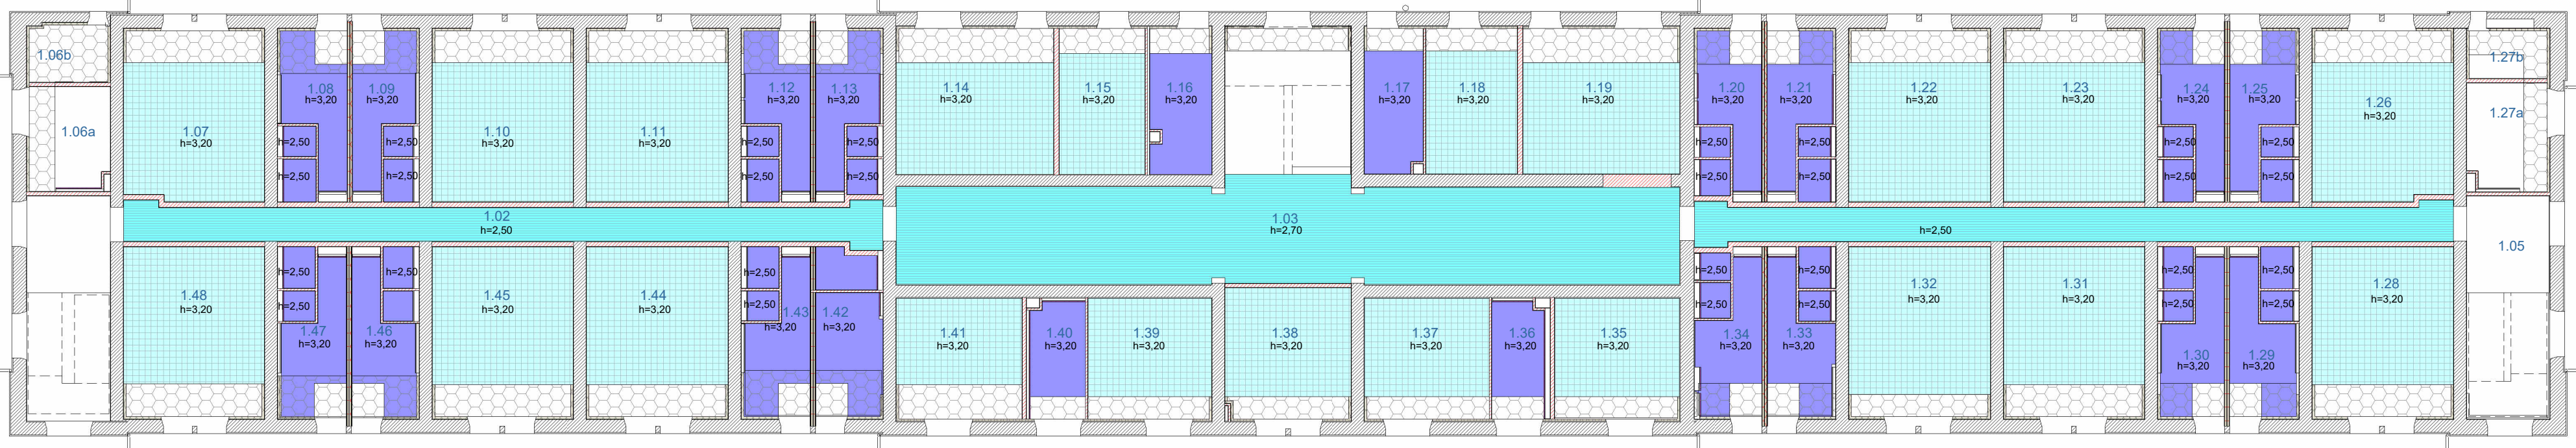

Secondo Piano
M 1 : 200

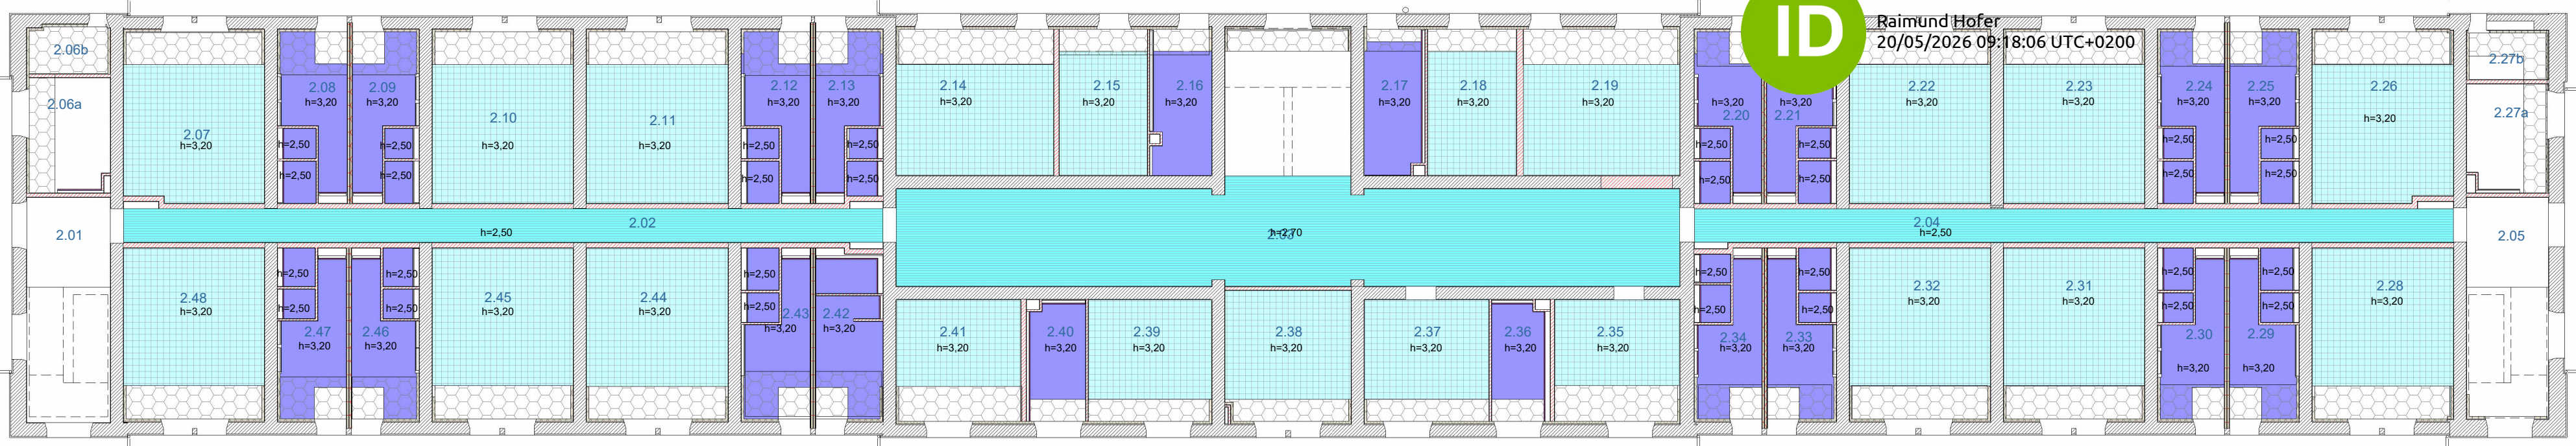

Terzo Piano
M 1 : 200

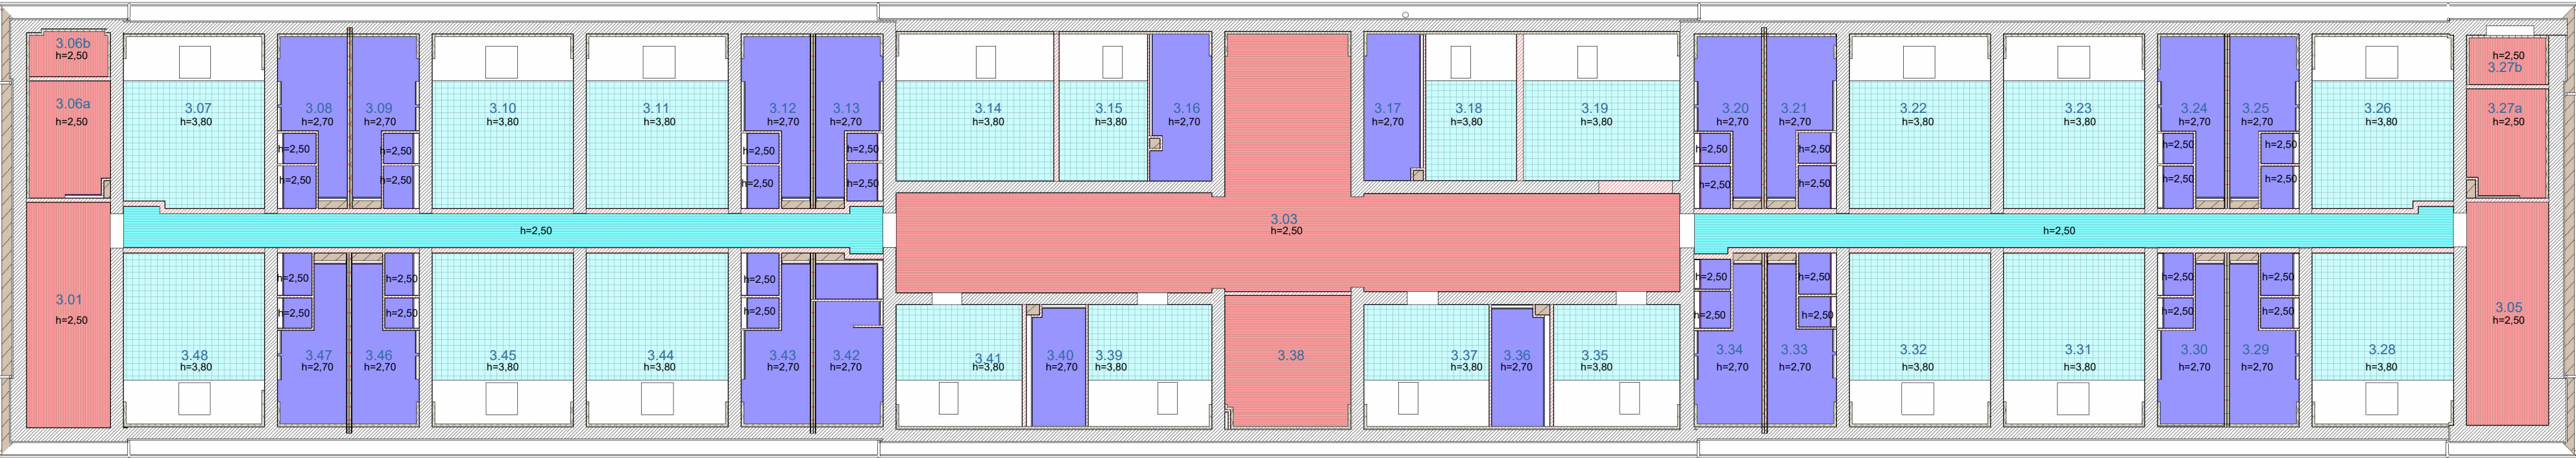

LEGENDA - LEGENDE	
	Abgehängte Unterdecke - Controsoffitto modulare
	Abgehängte Unterdecke Flur - Controsoffitto Corridoio
	Abgehängte Decke - Controsoffitto Bagno
	Abgehängte Decke REI 60 - Controsoffitto REI 60
	Abgehängte Decke REI 120 - Controsoffitto REI 120
	Cappotto termico

Autonome Provinz Bozen Assessorat für Öffentliche Bauten Abt. 11 - Hochbau und technischer Dienst		Provincia Autonoma di Bolzano Assessorato ai lavori pubblici Rip. 11 - Edilizia e servizio tecnico	
Provincia Autonoma de Bulsan Assessorat per i l'èures publics Rep. 11 - Frabichè y sorviss technich			
Progetto		Projekt	
Codice: 22.01.999.003.13.01		Kodex: 22.01.999.003.13.01	
Um- und Neubau der Militärstrukturen in Bozen - Kaserne "Vittorio Veneto"		Risanamento e nuova costruzione di strutture militari a Bolzano - Caserma "Vittorio Veneto"	
PROGETTO ESECUTIVO IN VARIANTE - VARIANTEPROJEKT IN AUSFÜHRUNGSPHASE			
Contenuto		ARCHITETTURA - ARCHITEKTUR	
Planinhalt		Tavola n. Plan Nr.	
CONTROSOFFITTI Piano terra Primo piano Secondo piano Terzo piano		1:200 1:200 1:200 1:200	
Il Direttore dell'Ufficio 11.2 Der Direktor des Amtes 11.2		Marco Springhetti RUP VV Arch. Alessia Biotti Data 19.05.2026 Modifica Änderung	
Committenti Bauherren		MINISTERO DELLA DIFESA	
Autonome Provinz Bozen / Provincia Autonoma di Bolzano Abt 11 - Hochbau und technischer Dienst Rip. 11 - Edilizia e servizio tecnico 39100 BOZEN BOLZANO Piazza Silvius Magnago Platz 10 tel. 0471/412330-31 fax 0471/412329		DIREZIONE GENERALE DEI LAVORI E DEL DEMANIO 4° Reparto Progetti - 11ª Divisione	
Approvazioni Genehmigungen		Progettisti Planer	
		Arch. Raimund Hofer Ing. Ivan Stüflesser Ing. Marina Bolzan Per. Ind. Helmut Stuppner PLANTEAM	
Amt 11.2 - Amt für Hochbau West, LH 2, Silvius-Magnago-Platz 10 - 39100 BOZEN Uff. 11.2 - Ufficio Edilizia ovest, Pal. 2, Piazza Silvius Magnago 10, 39100 BOLZANO, tel. 0471/412300-01 - fax 0471/412309 e-mail: edilizia.ouest@provincia.bz.it			